



- ЗП сутерен - 1036,08 м²**
- полезна площ подземен гараж - 687,17 м²**
- паркомиято пР1 - 14,50 м²**
- паркомиято пР2 - 14,50 м²**
- паркомиято пР3 - 14,46 м²**
- паркомиято пР4 - 14,46 м²**
- паркомиято пР5 - 14,50 м²**
- паркомиято пР6 - 14,46 м²**
- паркомиято пР7 - 14,46 м²**
- паркомиято пР8 - 14,50 м²**
- паркомиято пР9 - 14,80 м²**
- ЗП ПГ1 - 20,74 м²**
- ЗП ПГ2 - 29,03 м²**
- ЗП ПГ3 - 33,13 м²**
- ЗП ПГ4 - 39,35 м²**
- ЗП ПГ5 - 20,17 м²**
- ЗП ПГ6 - 20,17 м²**
- ЗП ПГ7 - 18,14 м²**
- ЗП ПГ8 - 18,82 м²**
- ЗП ПГ9 - 21,93 м²**
- ЗП ПГ10 - 20,34 м²**
- ЗП ПГ11 - 19,51 м²**

**РАЗПРЕДЕЛЕНИЕ
СУТЕРЕН**



- В ЗП първи етаж - 495,11 м²
- ЗП ап. 1 - 64,76 м²
- ЗП ап. 2 - 63,35 м²
- ЗП Г1 - 21,87 м²
- ЗП Г2 - 20,32 м²
- ЗП Г3 - 28,52 м²
- ЗП Г4 - 20,05 м²
- ЗП Г5 - 20,90 м²
- ЗП Г6 - 20,21 м²
- Б ЗП Г7 - 33,19 м²
- ЗП Г8 - 33,22 м²
- ЗП Г9 - 30,40 м²


РАЗПРЕДЕЛЕНИЕ ПЪРВИ ЕТАЖ - ПАРТЕР



- 3П втори етаж - 563,81 м²
- 3П ап. 3 - 95,50 м²
- 3П ап. 4 - 56,85 м²
- 3П ап. 5 - 57,87 м²
- 3П ап. 6 - 109,42 м²
- 3П ап. 7 - 69,04 м²
- 3П ап. 8 - 53,67 м²
- 3П ап. 9 - 77,88 м²

бъдещ калкан на сграда
в УПИ V
428 за жс и пр


**РАЗПРЕДЕЛЕНИЕ
ВТОРИ ЕТАЖ**

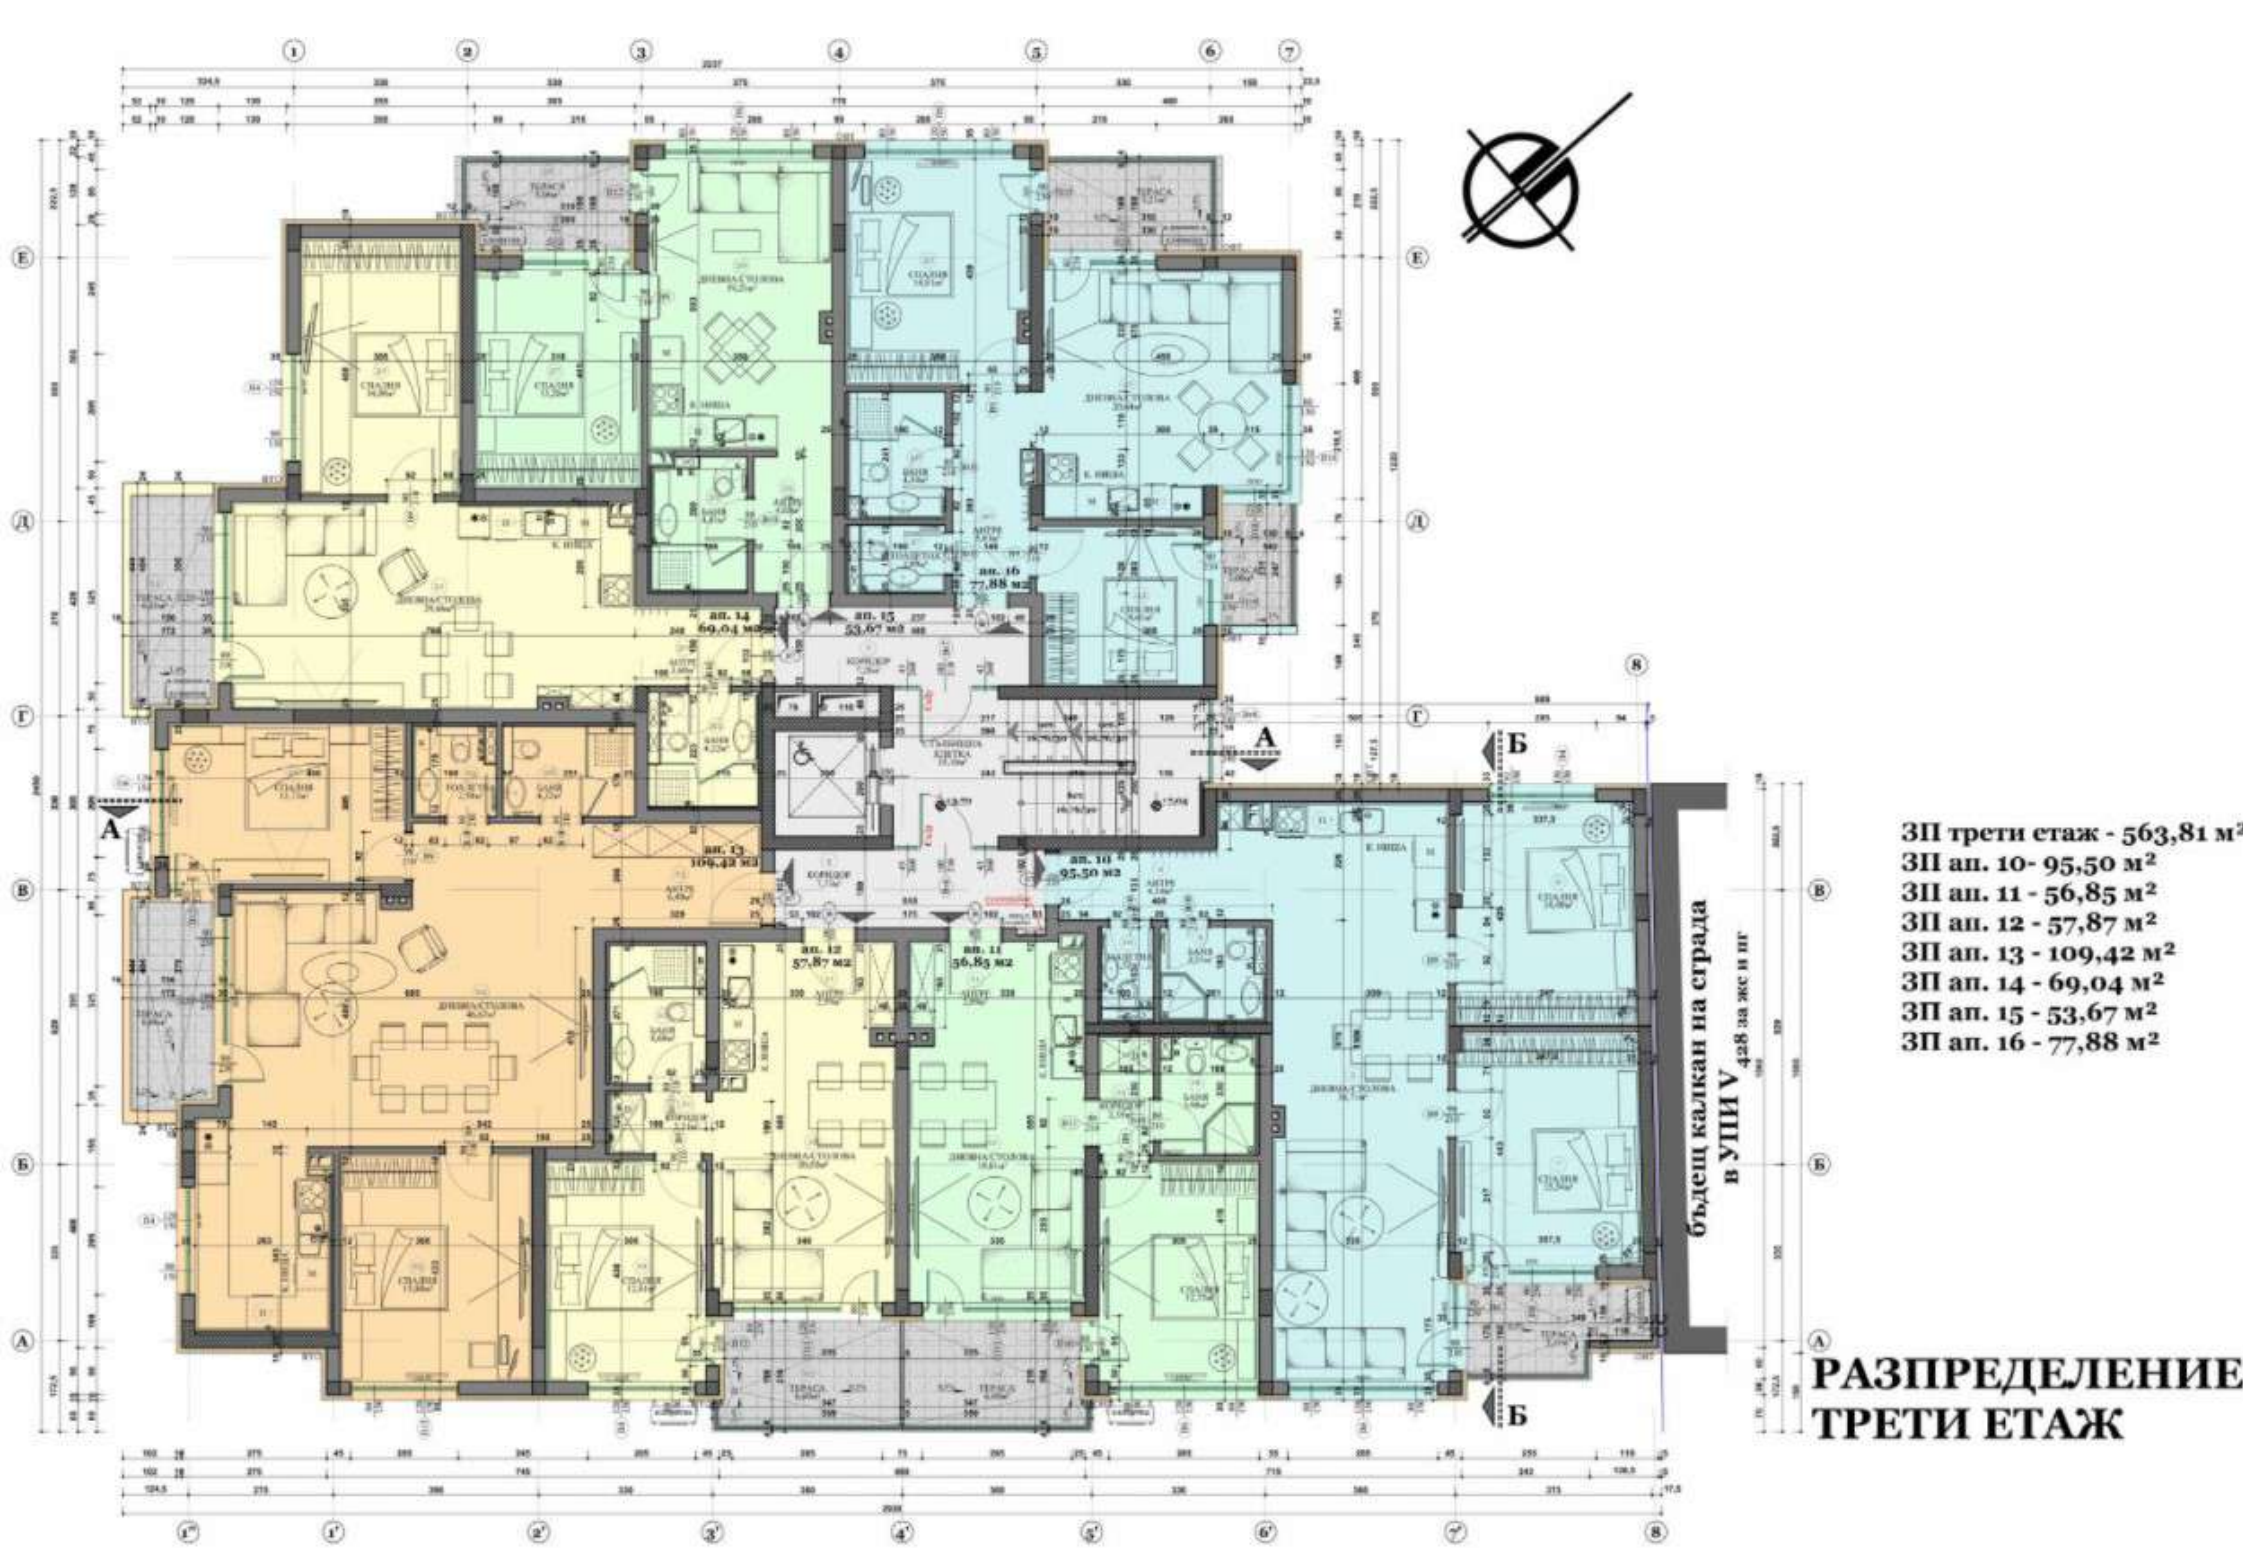



- ЗП четвърти етаж - 563,81 м²
- ЗП ап. 17 - 95,38 м²
- ЗП ап. 18 - 56,85 м²
- ЗП ап. 19 - 57,87 м²
- ЗП ап. 20 - 109,42 м²
- ЗП ап. 21 - 69,04 м²
- ЗП ап. 22 - 53,67 м²
- ЗП ап. 23 - 77,88 м²


РАЗПРЕДЕЛЕНИЕ ЧЕТВЪРТИ ЕТАЖ

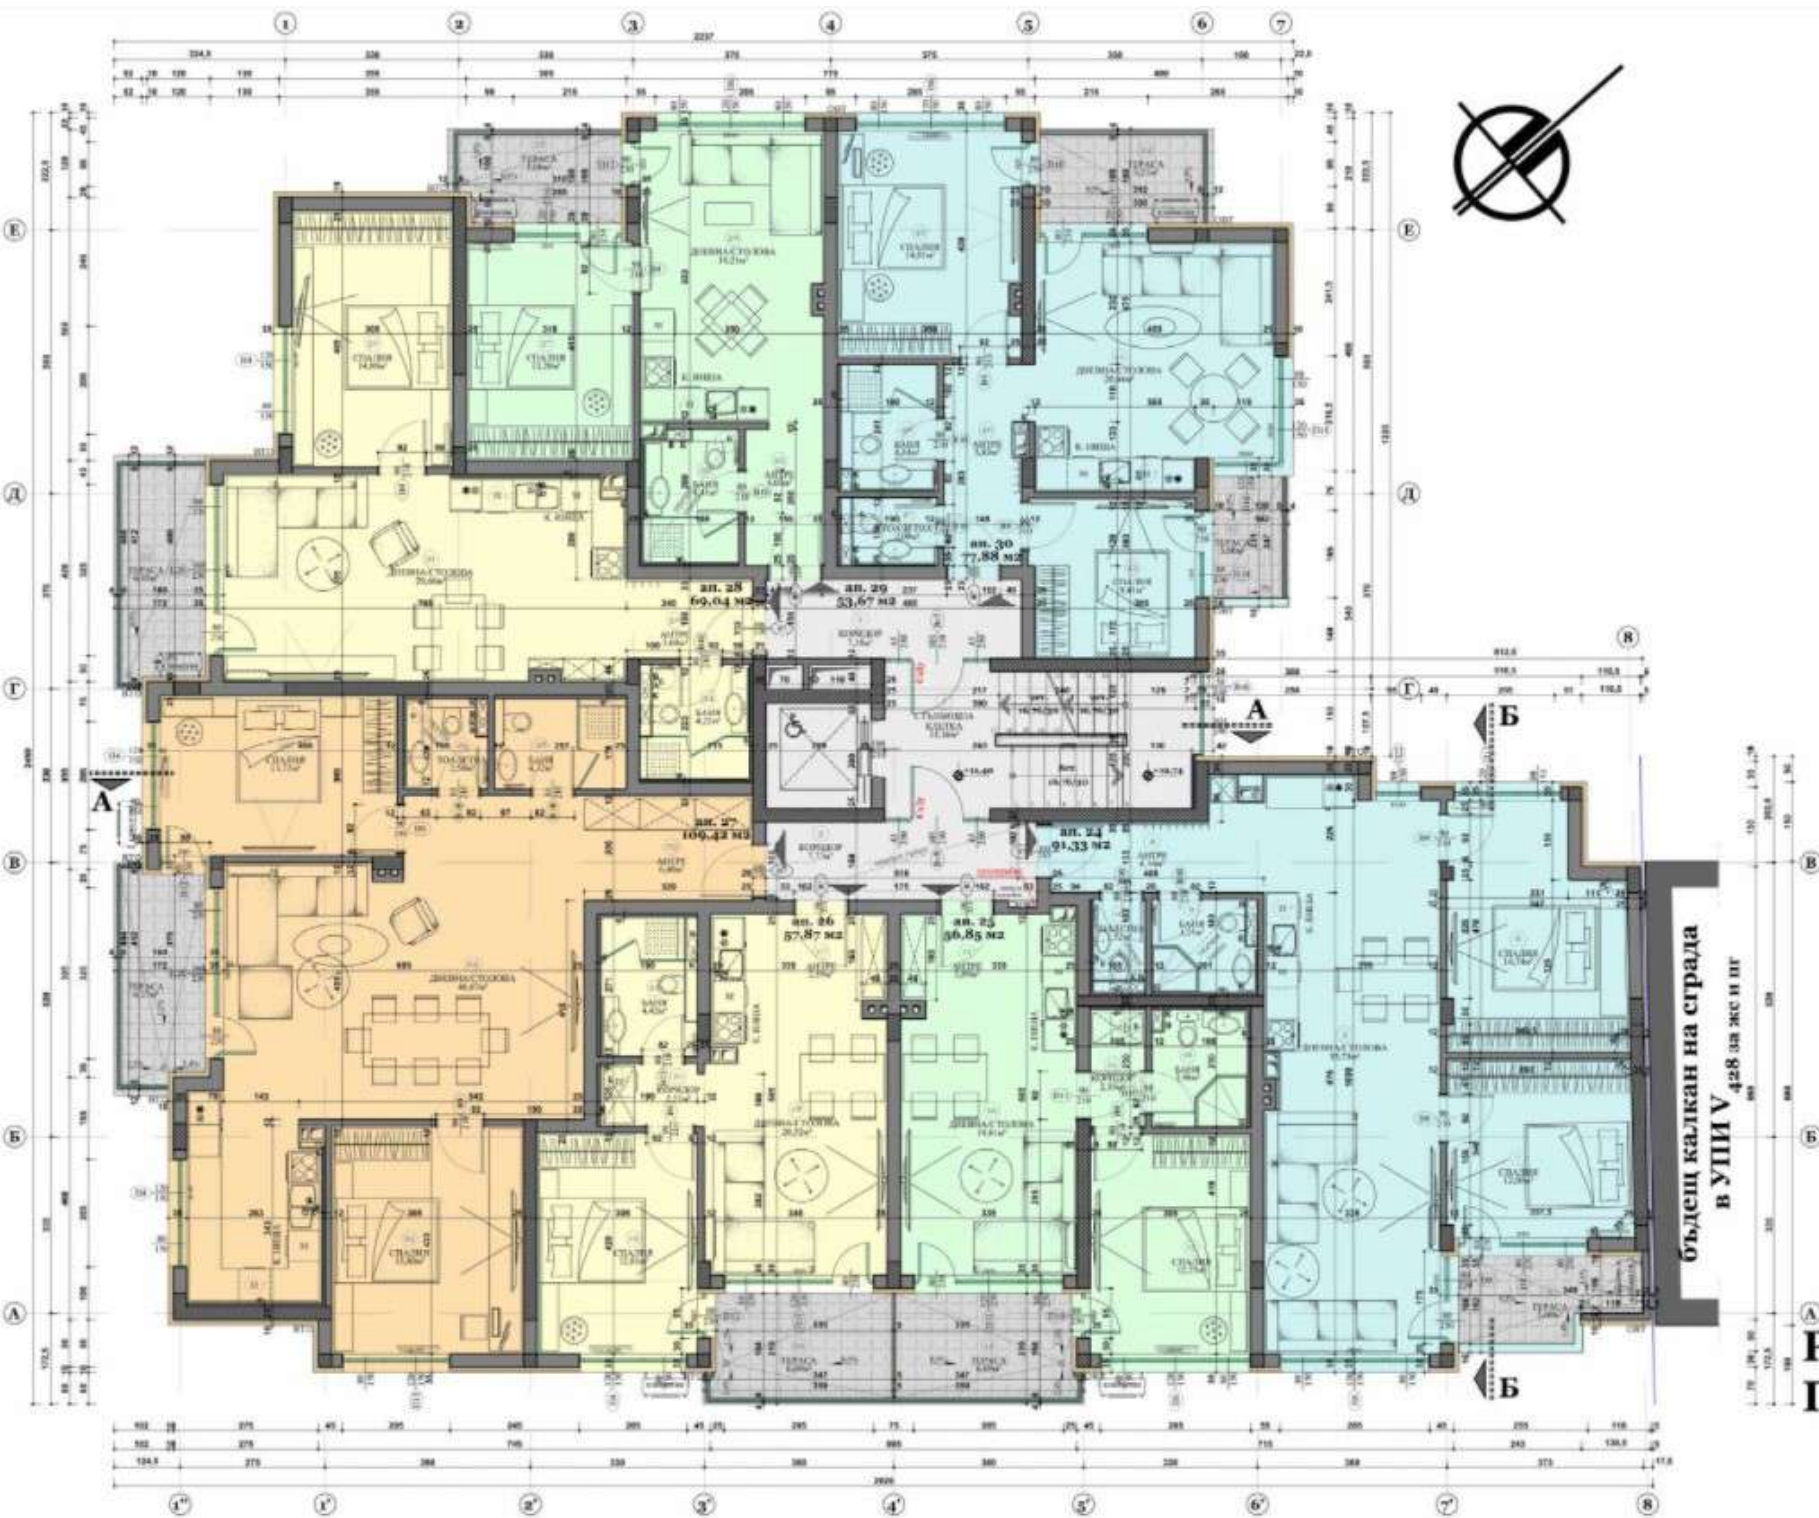

- ЗП пети етаж - 559,64 м²
- ЗП ап. 24 - 91,33 м²
- ЗП ап. 25 - 56,85 м²
- ЗП ап. 26 - 57,87 м²
- ЗП ап. 27 - 109,42 м²
- ЗП ап. 28 - 69,04 м²
- ЗП ап. 29 - 53,67 м²
- ЗП ап. 30 - 77,88 м²

бъдещ калкан на сграда
в УПИ V 428 за жс и пг

**РАЗПРЕДЕЛЕНИЕ
ПЕТИ ЕТАЖ**

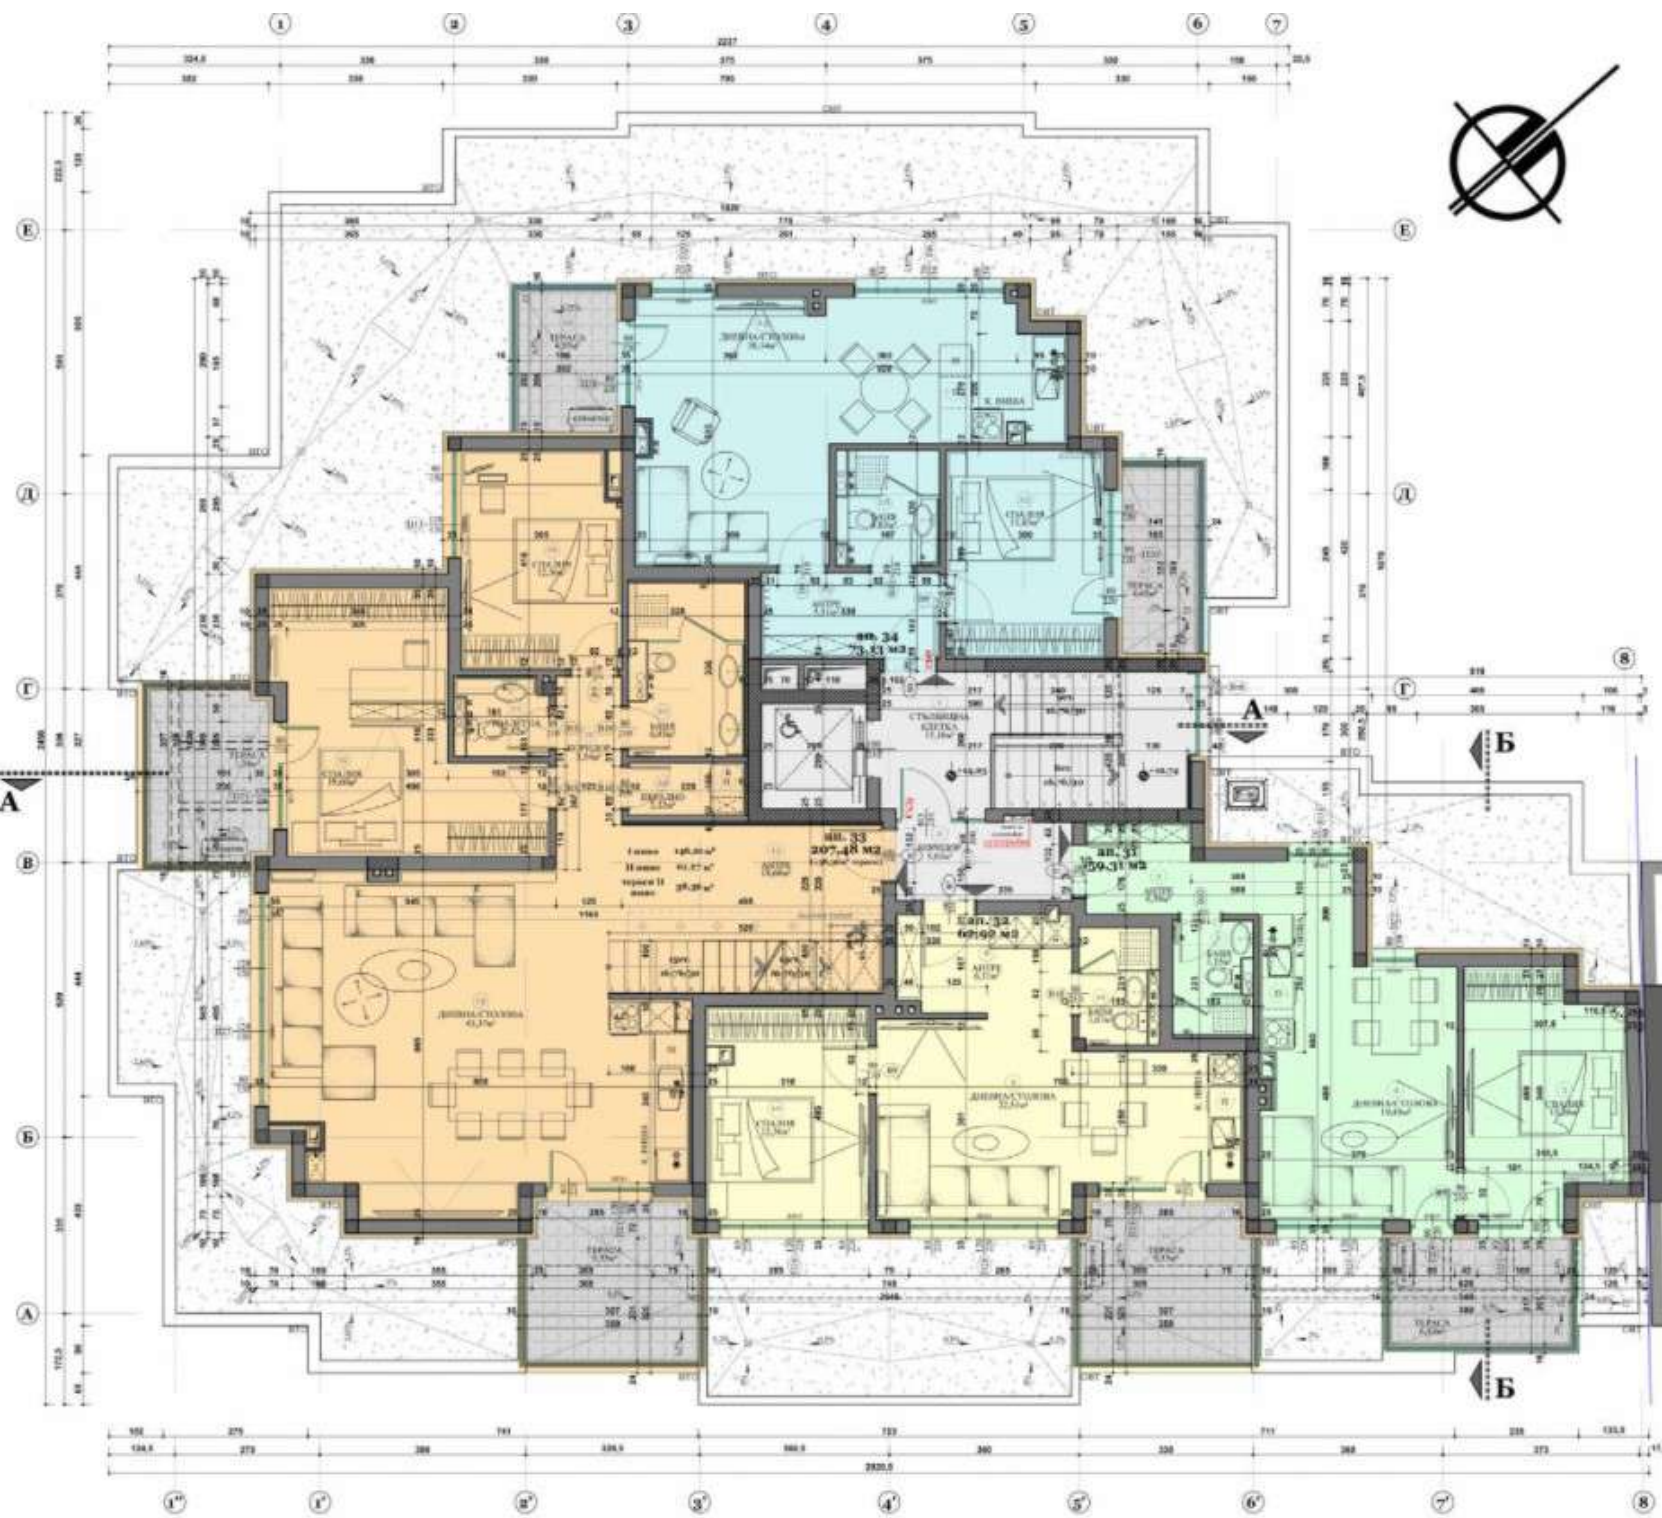

- ЗП мансарден етаж - 372,76 м²**
- ЗП ап. 31 - 59,31 м²**
- ЗП ап. 32 - 62,92 м²**
- ЗП ап. 33 - 207,48 м² (+38,36 м² тераси)**
- ЗП I ниво - 146,21 м²**
- ЗП II ниво - 61,27 м²**
- тераси II ниво - 38,36 м²**
- ЗП ап. 34 - 73,13 м²**


бъдещ калкан на сграда

в УПИ V

428 за жс и пг



**РАЗПРЕДЕЛЕНИЕ
МАНСАРДЕН
ЕТАЖ**

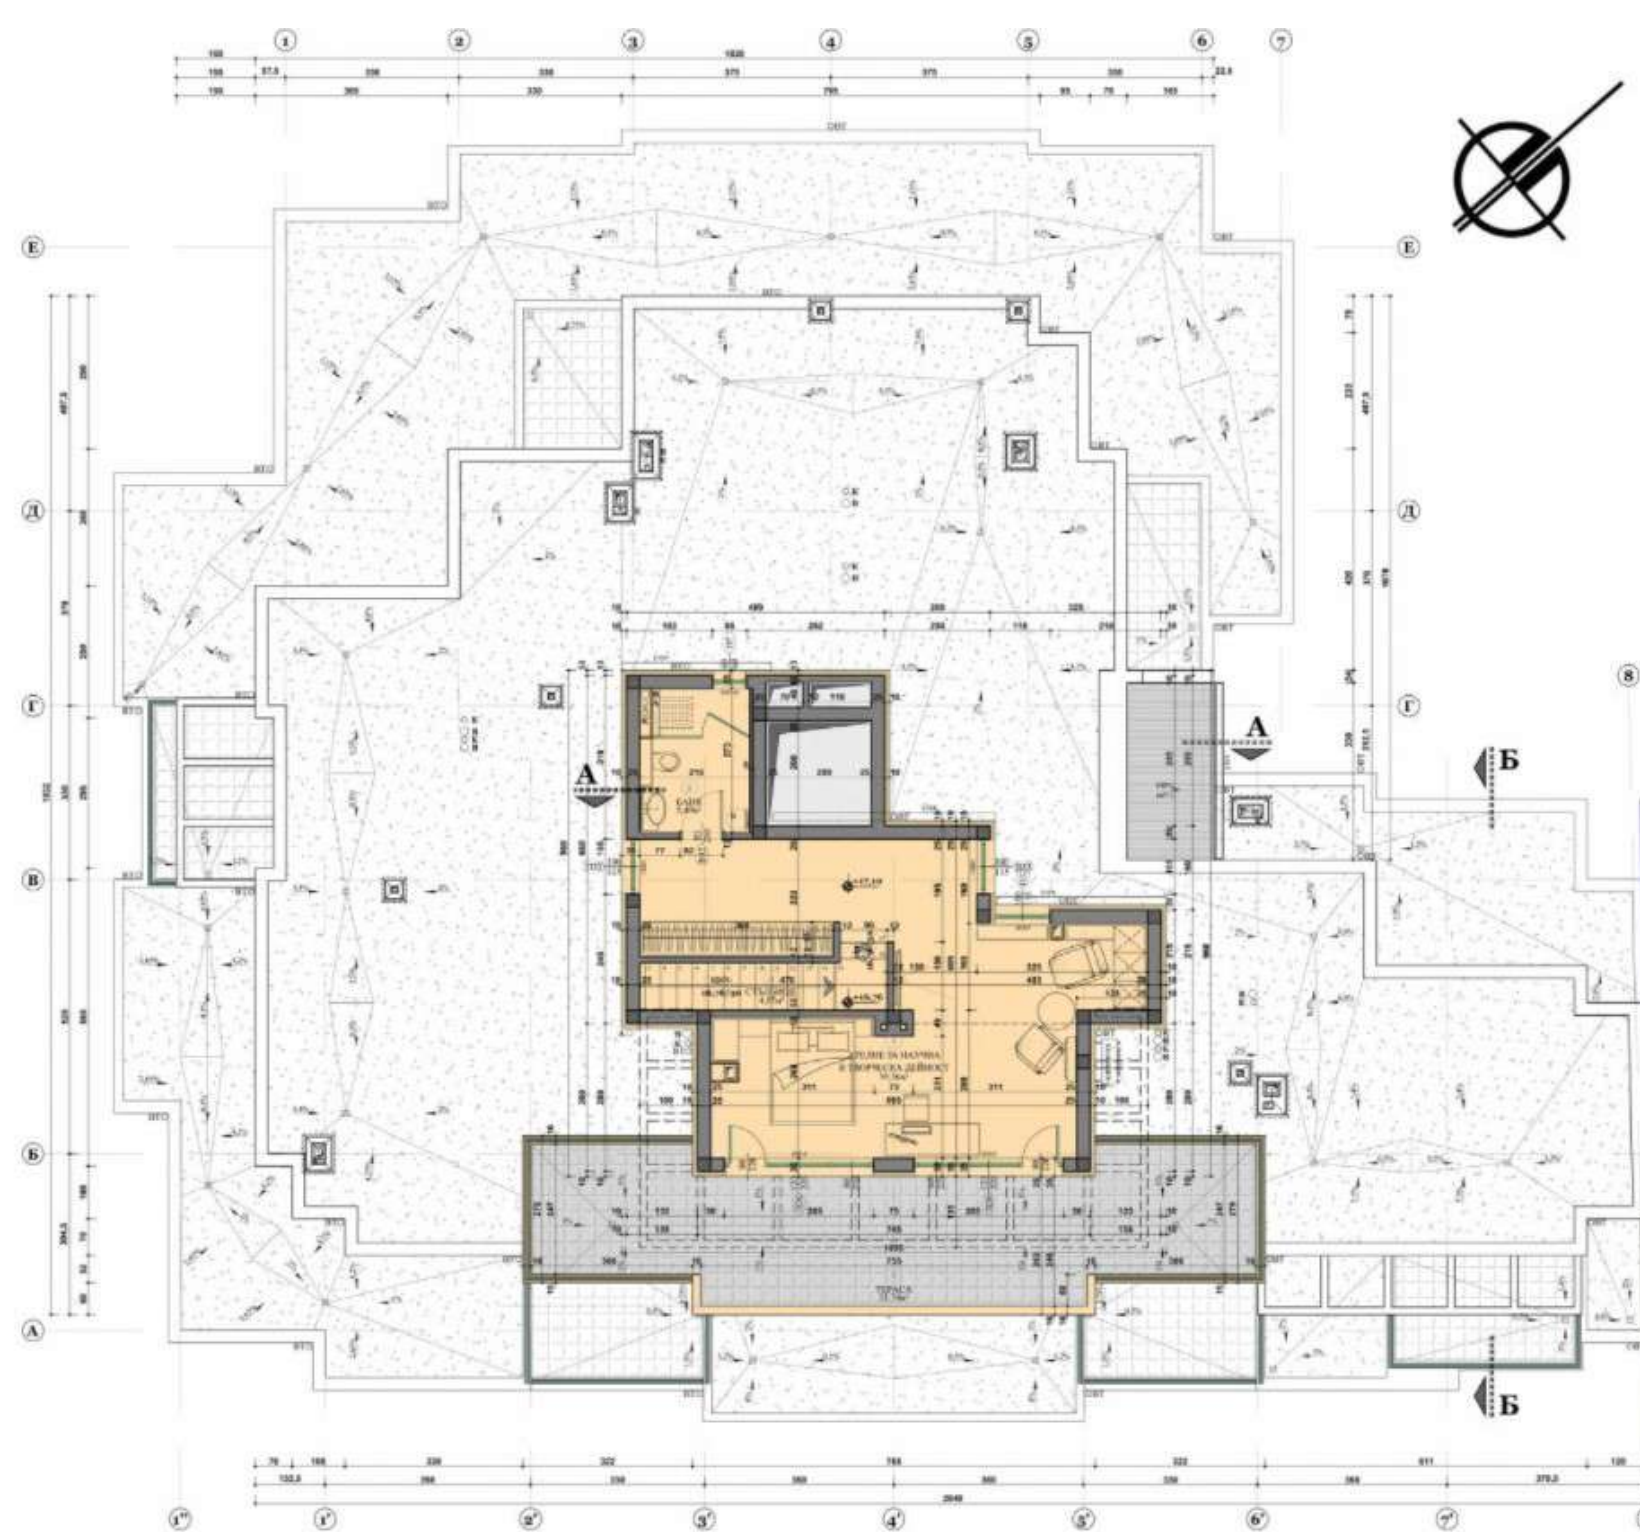

ЗП подпокривно пространство - 99,63 м²
 ЗП ап. 33 - 207,48 м² (+38,36м² тераси)
 ЗП I ниво - 146,21 м²
 ЗП II ниво - 61,27 м²
 тераси II ниво - 38,36 м²

б'вдещ калкан на сграда
 в УПИ V
 428 за жс и пр

**РАЗПРЕДЕЛЕНИЕ
 ПОДПОКРИВНО
 ПРОСТРАНСТВО**