


ПРИЗЕМЕН ЕТАЖ

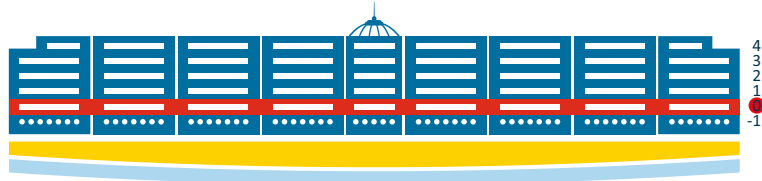

Имот	Описание	Площ	Изглед	Склад
A1	2-спални	134,66 м ²	Море и Езеро	2,86 м ²
A2	1-спалня	121,03 м ²	Море	2,83 м ²
A3	1-спалня	104,98 м ²	Море и Езеро	6,22 м ²



КОРПУС А

КОРПУС Б

КОРПУС В

КОРПУС Г

КОРПУС Д

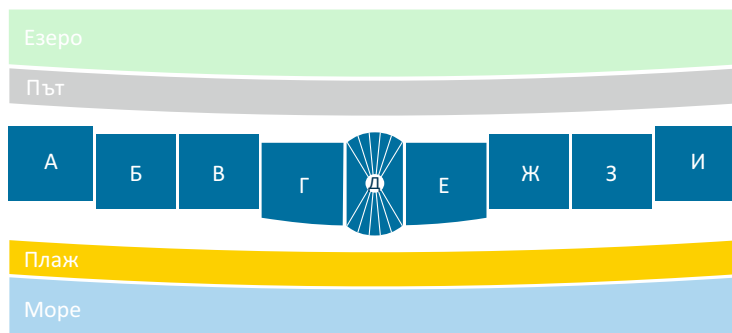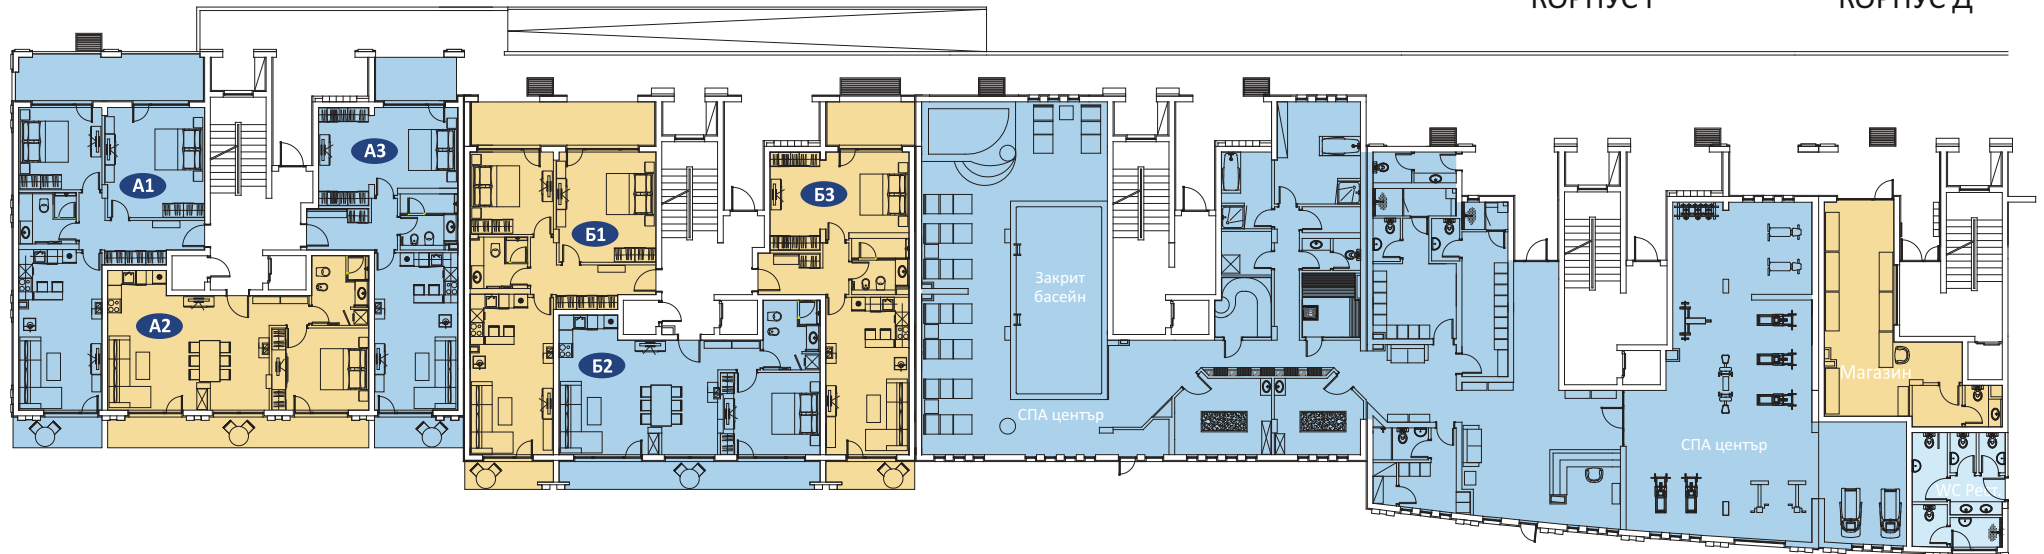


Имот	Описание	Площ	Изглед	Склад
Б1	2-спални	133,34 м ²	Море и Езеро	2,87 м ²
Б2	1-спалня	123,05 м ²	Море	2,87 м ²
Б3	1-спалня	104,54 м ²	Море и Езеро	6,23 м ²
СПА център В		269,02 м ²		
СПА център Г		285,64 м ²		
Магазин		56,78 м ²		

ПРИЗЕМЕН ЕТАЖ

Имот	Описание	Площ	Изглед	Склад
Рецепция		67,47 м ²		
Ресторант		283,65 м ²		
WC ресторант		27,20 м ²		
Ж1	2-спални	132,87 м ²	Море и Езеро	2,87 м ²
Ж2	1-спалня	122,62 м ²	Море	2,87 м ²
Ж2А	1-спалня	104,88 м ²	Море и Езеро	

Езеро

Път

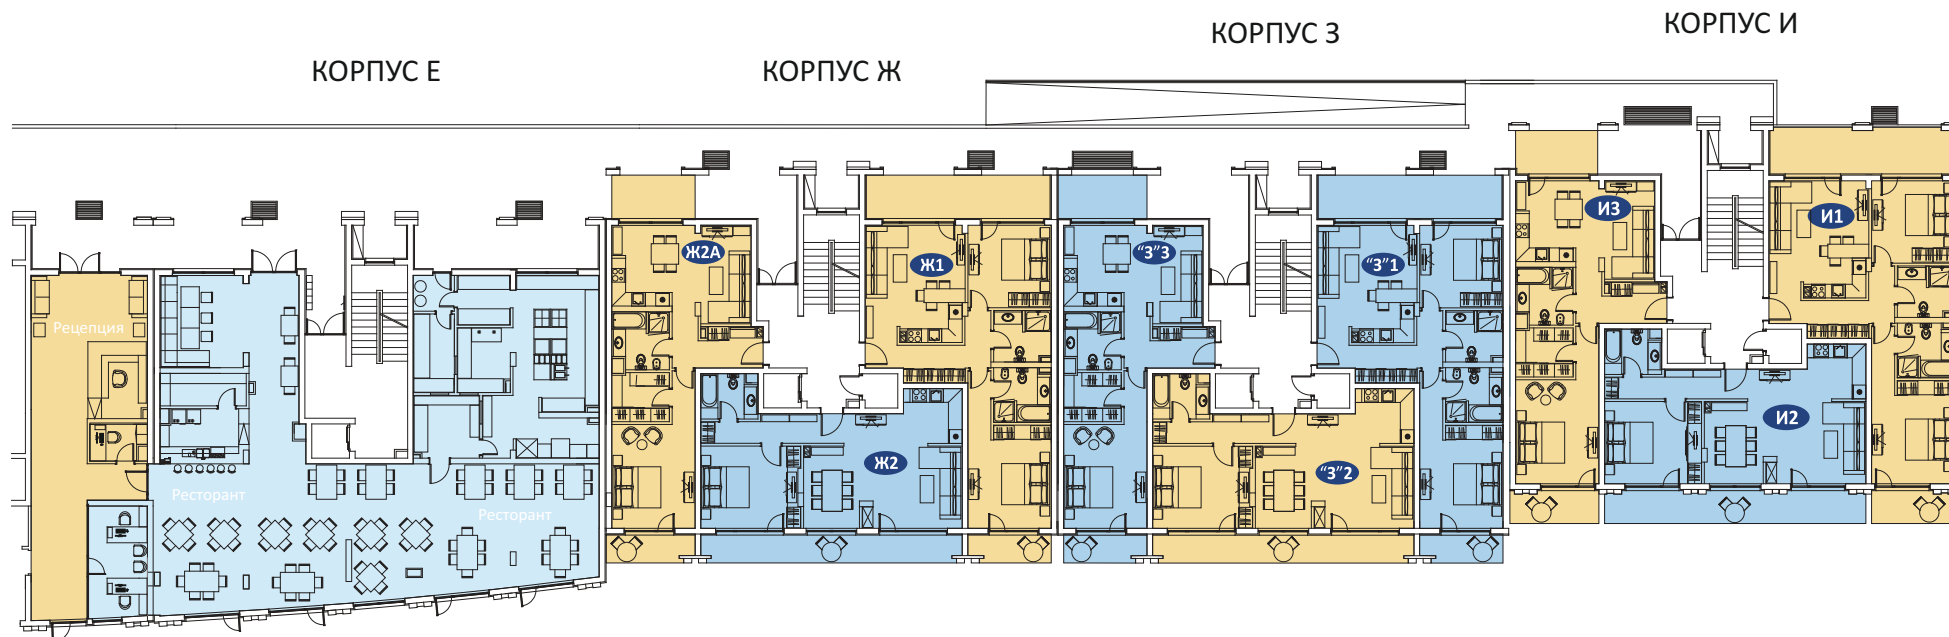


Имот	Описание	Площ	Изглед	Склад
“З”1	2-спални	102,28 м ²	Море и Езеро	2,87 м ²
“З”2	1-спалня	86,66 м ²	Море	2,87 м ²
“З”3	1-спалня	84,31 м ²	Море и Езеро	6,22 м ²
И1	2-спални	133,04 м ²	Море и Езеро	2,85 м ²
И2	1-спалня	120,30 м ²	Море	2,85 м ²
И3	1-спалня	103,68 м ²	Море и Езеро	6,19 м ²

Плаж

Море

ПЪРВИ ЕТАЖ

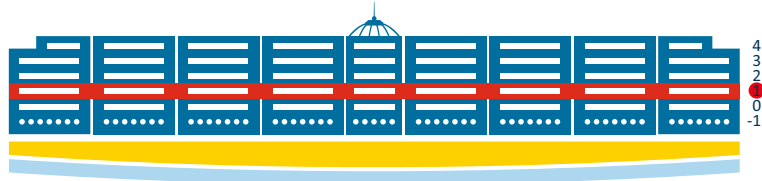

Имот	Описание	Площ	Изглед	Склад
A4	2-спални	131,00 м ²	Море и Езеро	3,52 м ²
A5	1-спалня	102,68 м ²	Море	3,52 м ²
A6	2-спални	126,71 м ²	Море и Езеро	3,52 м ²
B4	2-спални	126,68 м ²	Море и Езеро	3,53 м ²
B5	1-спалня	97,94 м ²	Море	3,53 м ²
B6	2-спални	123,50 м ²	Море и Езеро	3,53 м ²



КОРПУС А

КОРПУС Б

КОРПУС В

КОРПУС Г

КОРПУС Д

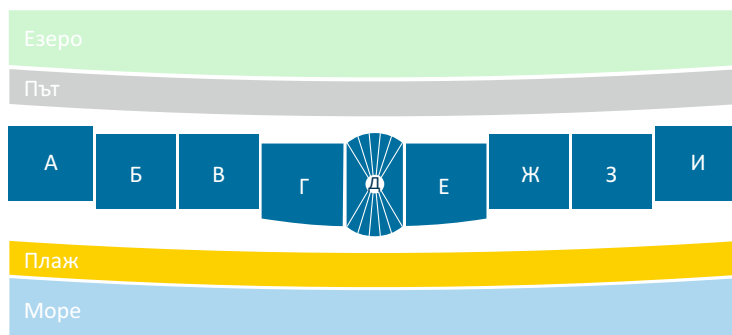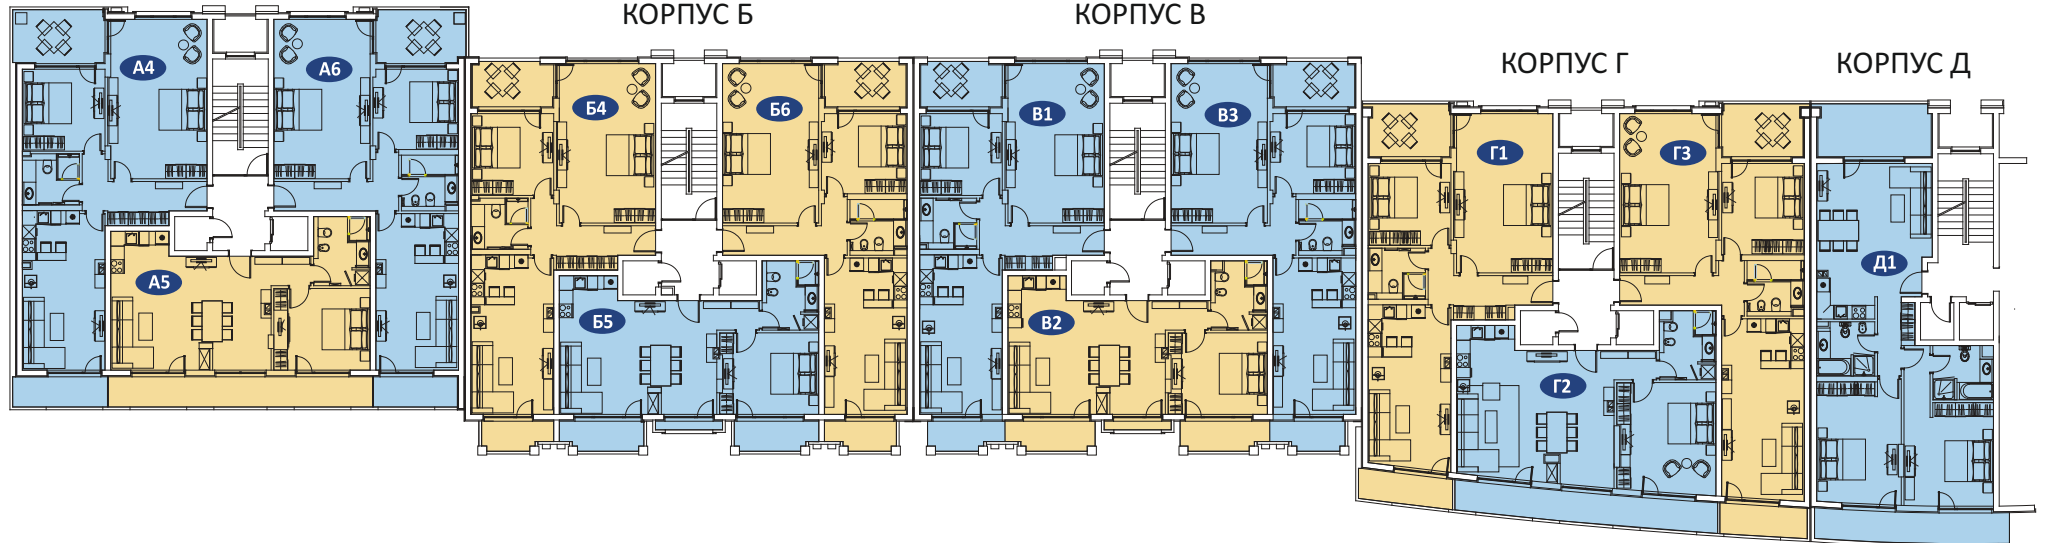

Имот	Описание	Площ	Изглед	Склад
B1	2-спални	126,67 м ²	Море и Езеро	2,16 м ²
B2	1-спалня	97,93 м ²	Море	3,02 м ²
B3	2-спални	123,49 м ²	Море и Езеро	3,02 м ²
G1	2-спални	132,68 м ²	Море и Езеро	2,15 м ²
G2	1-спалня	113,92 м ²	Море	3,01 м ²
G3	2-спални	135,04 м ²	Море и Езеро	3,01 м ²
D1	2-спални	149,12 м ²	Море и Езеро	3,54 м ²

ПЪРВИ ЕТАЖ

Имот	Описание	Площ	Изглед	Склад
Д2	1-спалня	127,09 м ²	Море и Езеро	3,54 м ²
Е1	2-спални	131,53 м ²	Море и Езеро	2,13 м ²
Е2	1-спалня	112,94 м ²	Море	2,99 м ²
Е3	2-спални	133,92 м ²	Море и Езеро	2,99 м ²
Ж3	2-спални	125,17 м ²	Море и Езеро	6,22 м ²
Ж4	1-спалня	97,56 м ²	Море	3,52 м ²
Ж5	2-спални	126,06 м ²	Море и Езеро	3,52 м ²

Езеро

Път

КОРПУС И




Имот	Описание	Площ	Изглед	Склад
"З"4	2-спални	126,14 м ²	Море и Езеро	3,52 м ²
"З"5	1-спалня	97,52 м ²	Море	3,52 м ²
"З"6	2-спални	122,99 м ²	Море и Езеро	3,52 м ²
И4	2-спални	130,75 м ²	Море и Езеро	3,50 м ²
И5	1-спалня	100,95 м ²	Море	3,50 м ²
И6	2-спални	124,68 м ²	Море и Езеро	3,50 м ²

Плаж

Море

ВТОРИ ЕТАЖ

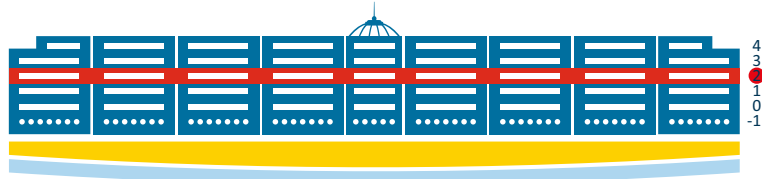

Имот	Описание	Площ	Изглед	Склад
A7	2-спални	124,73 м ²	Море и Езеро	3,52 м ²
A8	1-спалня	83,82 м ²	Море	2,78 м ²
A9	2-спални	120,76 м ²	Море и Езеро	3,35 м ²
B7	2-спални	122,67 м ²	Море и Езеро	3,53 м ²
B8	1-спалня	86,32 м ²	Море	2,79 м ²
B9	2-спални	120,51 м ²	Море и Езеро	3,35 м ²



КОРПУС А

КОРПУС Б

КОРПУС В

КОРПУС Г

КОРПУС Д

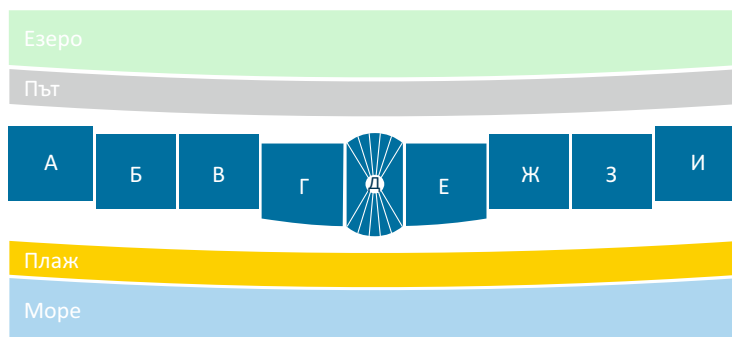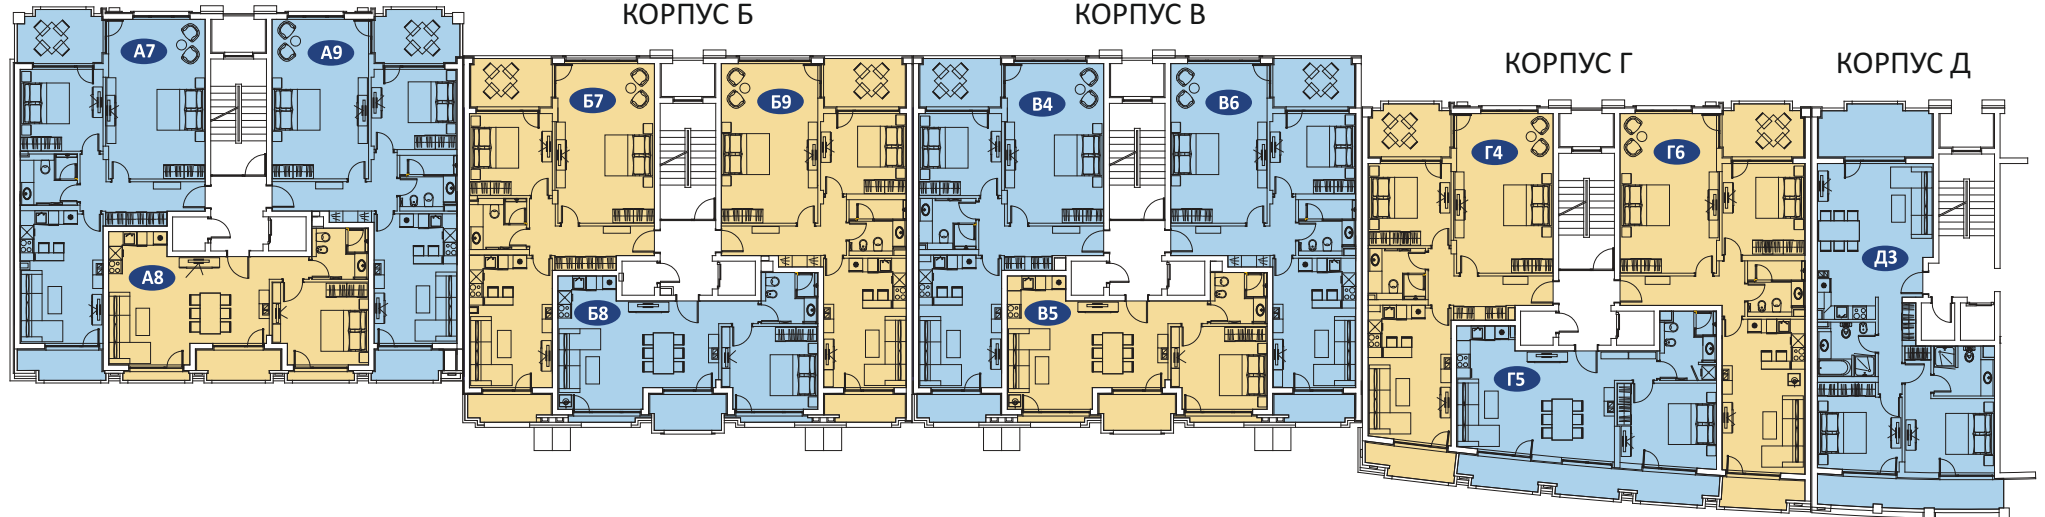

Имот	Описание	Площ	Изглед	Склад
B4	2-спални	122,66 м ²	Море и Езеро	3,66 м ²
B5	1-спалня	86,31 м ²	Море	4,08 м ²
B6	2-спални	120,49 м ²	Море и Езеро	4,38 м ²
Г4	2-спални	124,80 м ²	Море и Езеро	3,65 м ²
Г5	1-спалня	98,85 м ²	Море	4,06 м ²
Г6	2-спални	128,44 м ²	Море и Езеро	4,36 м ²
Д3	2-спални	140,01 м ²	Море и Езеро	3,48 м ²

ВТОРИ ЕТАЖ

Имот	Описание	Площ	Изглед	Склад
Д4	1-спалня	116,41 м ²	Море и Езеро	3,49 м ²
Е4	2-спални	123,72 м ²	Море и Езеро	3,63 м ²
Е5	1-спалня	97,99 м ²	Море	4,06 м ²
Е6	2-спални	127,37 м ²	Море и Езеро	4,35 м ²
Ж6	2-спални	121,21 м ²	Море и Езеро	3,52 м ²
Ж7	1-спалня	85,99 м ²	Море	3,52 м ²
Ж8	2-спални	121,06 м ²	Море и Езеро	2,78 м ²



Имот	Описание	Площ	Изглед	Склад
"З"7	2-спални	122,14 м ²	Море и Езеро	3,52 м ²
"З"8	1-спалня	85,95 м ²	Море	2,78 м ²
"З"9	2-спални	120,01 м ²	Море и Езеро	3,35 м ²
И7	2-спални	122,63 м ²	Море и Езеро	3,50 м ²
И8	1-спалня	82,41 м ²	Море	2,77 м ²
И9	2-спални	118,83 м ²	Море и Езеро	3,33 м ²

Езеро

Път

КОРПУС И

КОРПУС Ж

КОРПУС З

КОРПУС Е

Плаж

Море

ТРЕТИ ЕТАЖ

Имот	Описание	Площ	Изглед	Склад
A10	2-спални	116,26 м ²	Море и Езеро	3,35 м ²
A11	1-спалня	83,35 м ²	Море	5,33 м ²
A12	2-спални	120,55 м ²	Море и Езеро	7,93 м ²
Б10	2-спални	122,21 м ²	Море и Езеро	3,35 м ²
Б11	1-спалня	85,69 м ²	Море	5,34 м ²
Б12	2-спални	120,20 м ²	Море и Езеро	7,94 м ²



КОРПУС А

КОРПУС Б

КОРПУС В

КОРПУС Г

КОРПУС Д



Имот	Описание	Площ	Изглед	Склад
В7	2-спални	122,19 м ²	Море и Езеро	5,73 м ²
В8	1-спалня	85,68 м ²	Море	4,93 м ²
В9	2-спални	120,18 м ²	Море и Езеро	2,60 м ²
Г7	2-спални	125,35 м ²	Море и Езеро	5,70 м ²
Г8	1-спалня	97,62 м ²	Море	5,68 м ²
Г9	2-спални	129,11 м ²	Море и Езеро	4,30 м ²
Д5	2-спални	139,29 м ²	Море и Езеро	2,36 м ²

Езеро

Път



Плаж


Море

ТРЕТИ ЕТАЖ

Имот	Описание	Площ	Изглед	Склад
Д6	1-спалня	117,43 м ²	Море и Езеро	2,49 м ²
Е7	2-спални	124,25 м ²	Море и Езеро	5,70 м ²
Е8	1-спалня	96,76 м ²	Море	5,67 м ²
Е9	2-спални	128,05 м ²	Море и Езеро	4,28 м ²
Ж9	2-спални	120,75 м ²	Море и Езеро	3,35 м ²
Ж10	1-спалня	85,37 м ²	Море	3,35 м ²
Ж11	2-спални	120,74 м ²	Море и Езеро	5,33 м ²

Езеро

Път

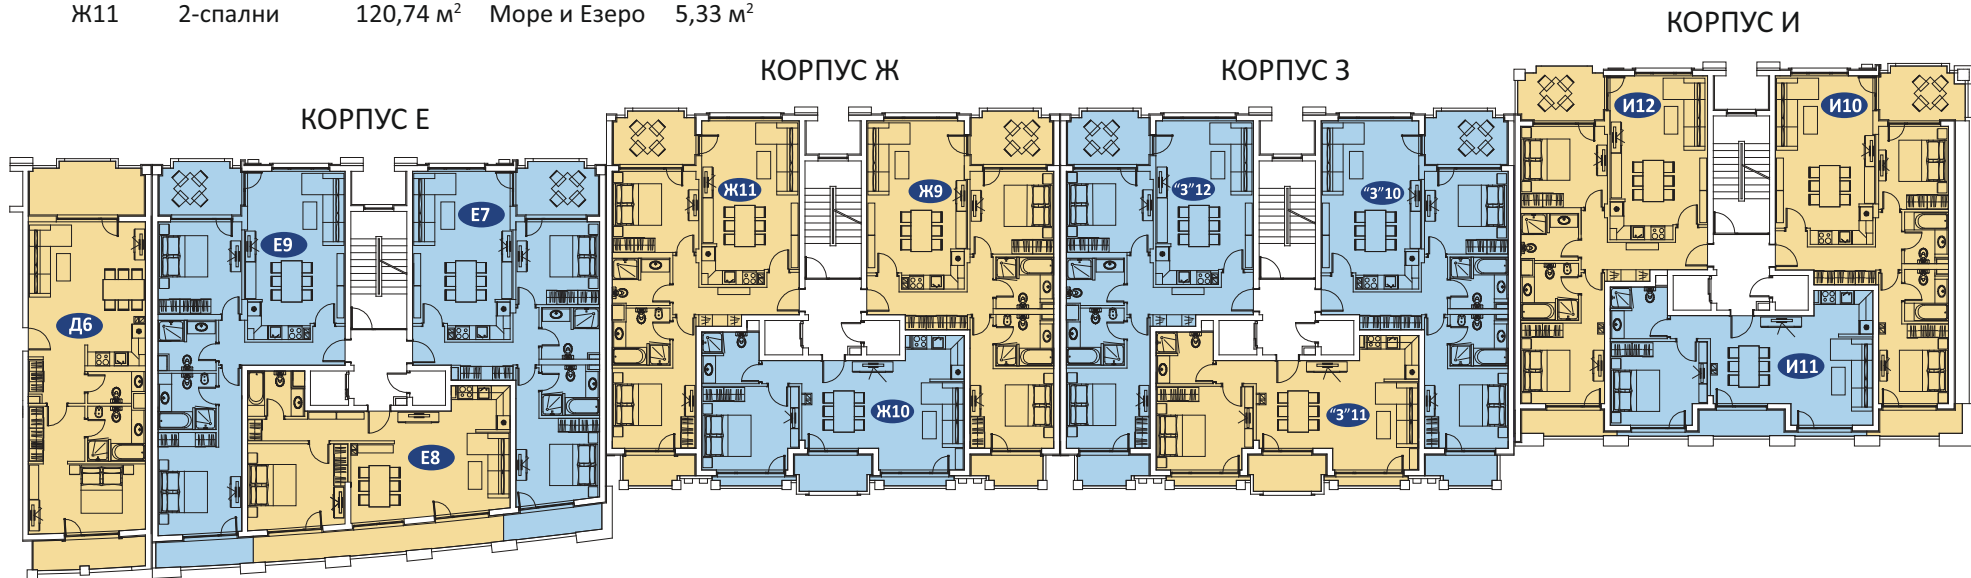


Имот	Описание	Площ	Изглед	Склад
“З”10	2-спални	121,68 м ²	Море и Езеро	3,35 м ²
“З”11	1-спалня	85,32 м ²	Море	5,33 м ²
“З”12	2-спални	119,70 м ²	Море и Езеро	7,93 м ²
И10	2-спални	114,30 м ²	Море и Езеро	3,33 м ²
И11	1-спалня	81,94 м ²	Море	5,30 м ²
И12	2-спални	118,62 м ²	Море и Езеро	7,88 м ²



Плаж

Море

ЧЕТВЪРТИ ЕТАЖ

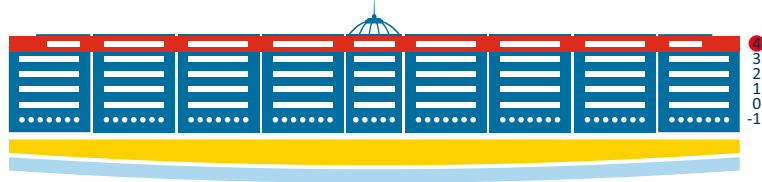

Имот	Описание	Площ	Изглед	Склад
A13	2-спални Тераса	95,83 м ² 44,92 м ²	Море и Езеро	6,67 м ²
A14	2-спални	144,75 м ²	Море и Езеро	3,55 м ²
B13	2-спални	166,53 м ²	Море и Езеро	6,66 м ²
B14	2-спални	146,14 м ²	Море и Езеро	3,56 м ²

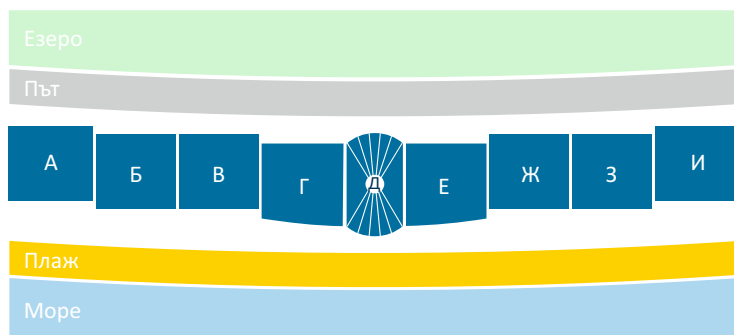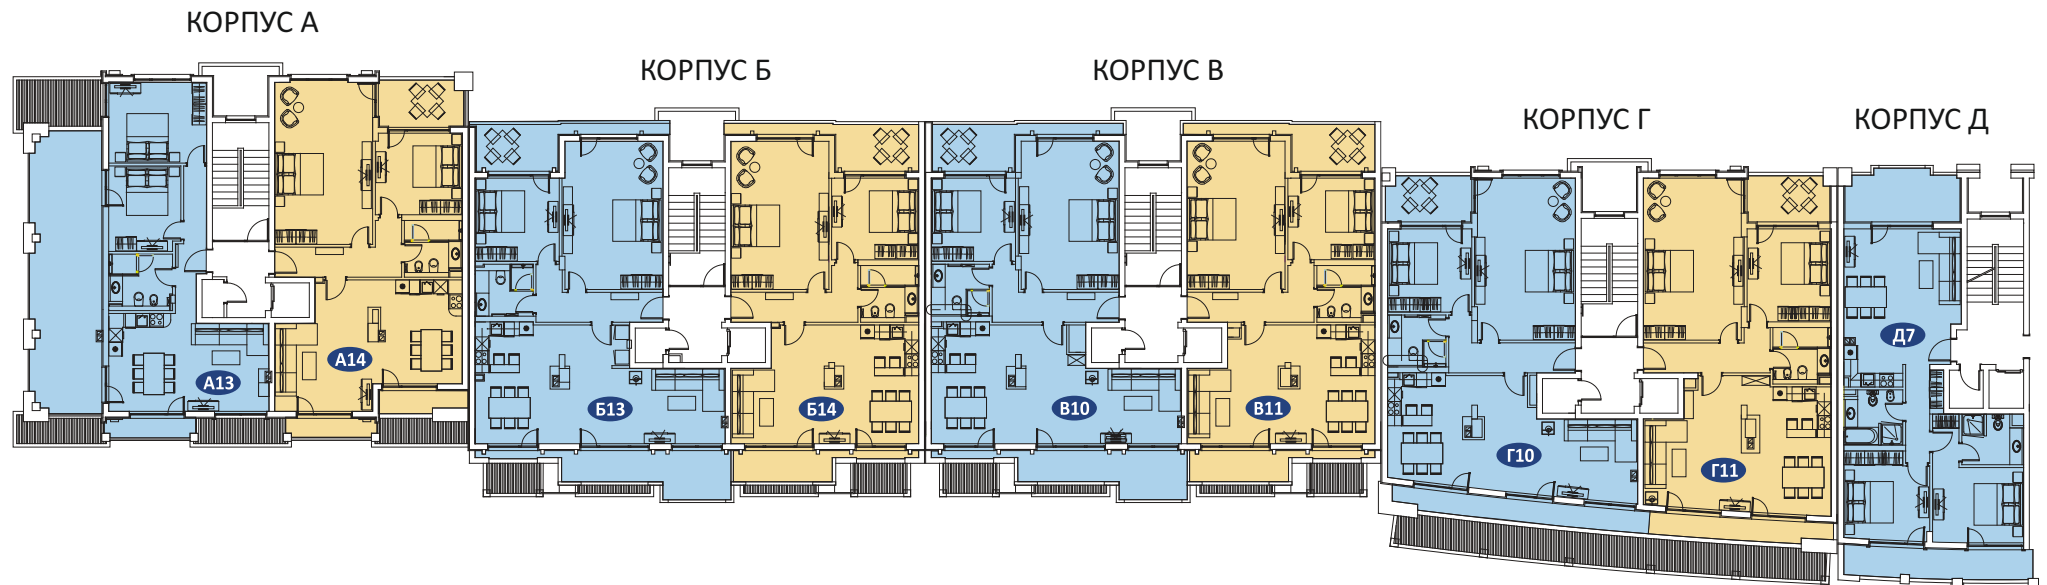


Имот	Описание	Площ	Изглед	Склад
B10	2-спални	166,51 м ²	Море и Езеро	4,20 м ²
B11	2-спални	146,13 м ²	Море и Езеро	3,93 м ²
Г10	2-спални	161,11 м ²	Море и Езеро	2,67 м ²
Г11	2-спални	155,35 м ²	Море и Езеро	3,91 м ²
Д7	2-спални	138,60 м ²	Море и Езеро	2,49 м ²

ЧЕТВЪРТИ ЕТАЖ

Имот	Описание	Площ	Изглед	Склад
Д8	1-спалня	116,45 м ²	Море и Езеро	2,49 м ²
Е10	3-спални	159,03 м ²	Море и Езеро	2,66 м ²
Е11	3-спални	153,71 м ²	Море и Езеро	3,90 м ²
Ж12	3-спални	165,49 м ²	Море и Езеро	7,93 м ²
Ж13	3-спални	145,62 м ²	Море и Езеро	6,65 м ²

Езеро

Път

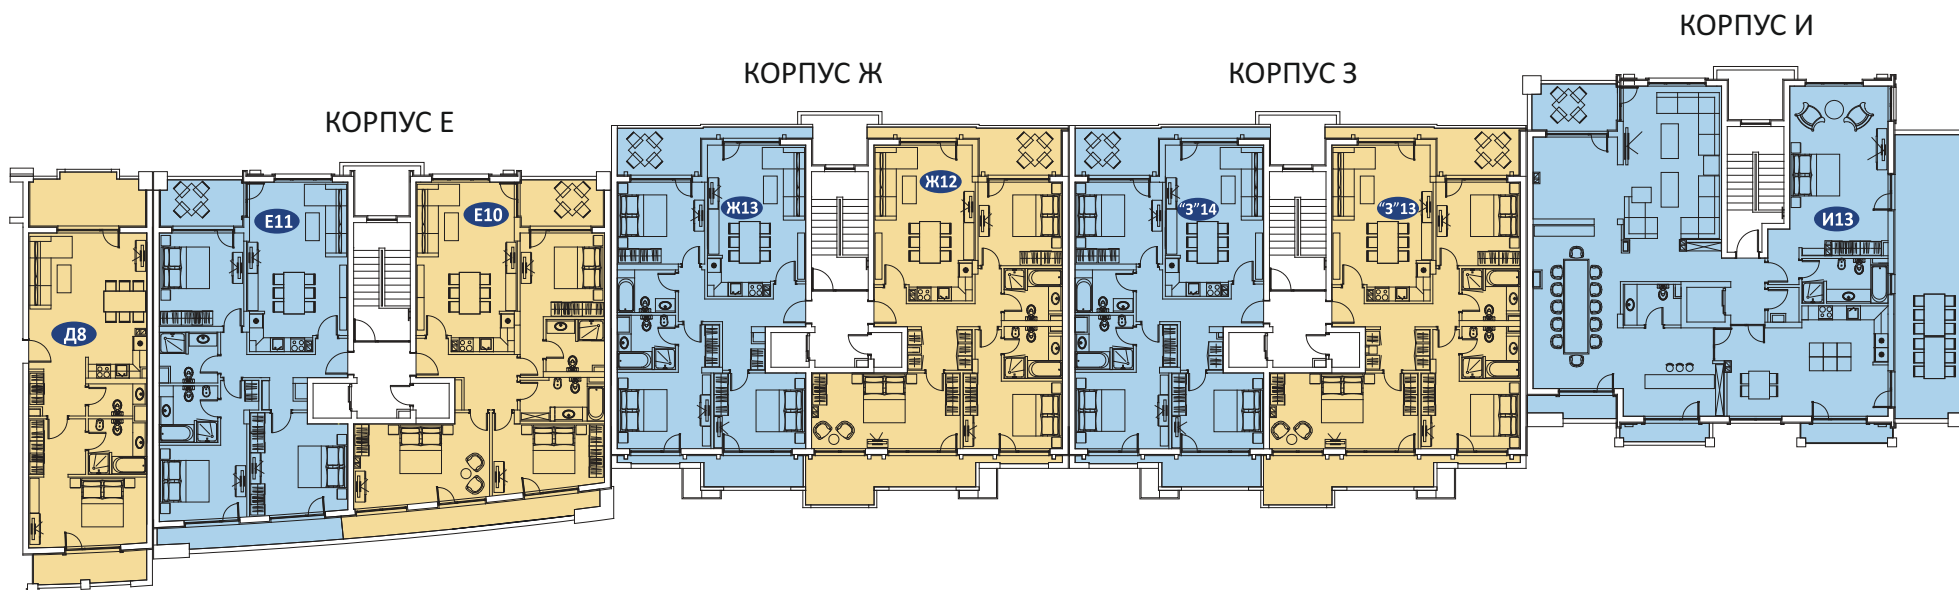

Имот	Описание	Площ	Изглед	Склад
“З”13	3-спални	165,41 м ²	Море и Езеро	6,65 м ²
“З”14	3-спални	145,55 м ²	Море и Езеро	3,56 м ²
И13	2-спални	301,17 м ²	Море и Езеро	6,61 м ²

Плаж

Море

ПОДЗЕМЕН ЕТАЖ



Имот	Корпус	Площ	Имот	Корпус	Площ
Инвентарен склад	А	64,53 м ²	Инвентарен склад	Е	81,22 м ²
Инвентарен склад	Б	65,23 м ²	Инвентарен склад	Ж	78,23 м ²
Инвентарен склад	В	100,97 м ²	Инвентарен склад	“З”	72,71 м ²
Инвентарен склад	Г	81,46 м ²	Инвентарен склад	И	77,20 м ²
Инвентарен склад	Д	81,98 м ²			

