

СИТУАЦИЯ

М 1 : 500

**ЛЕГЕНДА:**

1. Жилищна сграда В1 - първи етаж
2. Жилищна сграда В2 - първи етаж
3. Жилищна сграда В2 - втори етаж
4. Жилищна сграда А1 - трети етаж
5. Жилищна сграда А2 - четвърти етаж
6. Жилищна сграда А2 - пети етаж
7. Жилищна сграда А3 - шести етаж
8. Жилищна сграда А4 - седми етаж
9. Подземен паркинг - първи етаж
10. Вътрешен двор - открит паркинг - 160 бр.
11. Зона маневри
12. Вертикална пешеходна връзка за подземен паркинг
13. Автомобилна рампа за подземен паркинг
14. Т П
15. Зелена площ
16. Ограничителна линия на застрояване
17. Граница на имота
18. Вход за комплекса


**ЗАБЕЛЕЖКА:**

Височината на тела А3 и А4 е съобразена с изискванията на чл.32, ал3 от ЗУТ за отстояния на сградите през улица.





**ТЕХНИЧЕСКИ ПОКАЗАТЕЛИ:**

ОБЩО ЗП	4768.00 м <sup>2</sup>
ОБЩО РЗП	29223.60 м <sup>2</sup>
ОБЩО ПЛОЩ СЪС СУТЕРЕН	35440.80 м <sup>2</sup>
Кмет	2.48
Плънност	40.50%
Озеленена площ	21.60%

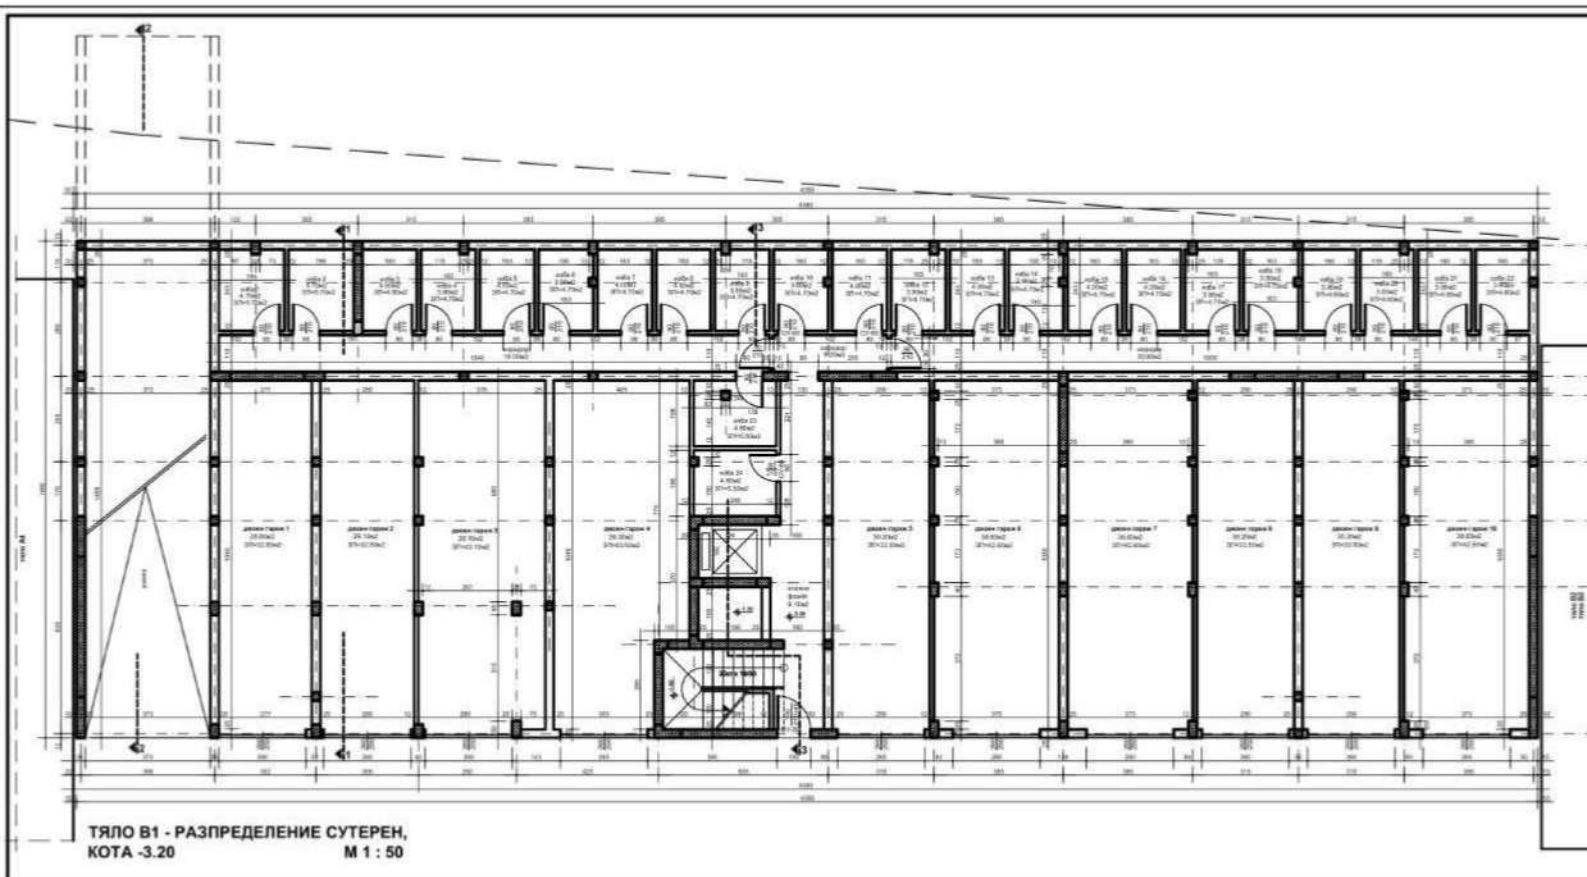


ТЯЛО В1 - РАЗПРЕДЕЛЕНИЕ СУТЕРЕН,  
 КОТА -3.20  
 М 1 : 50

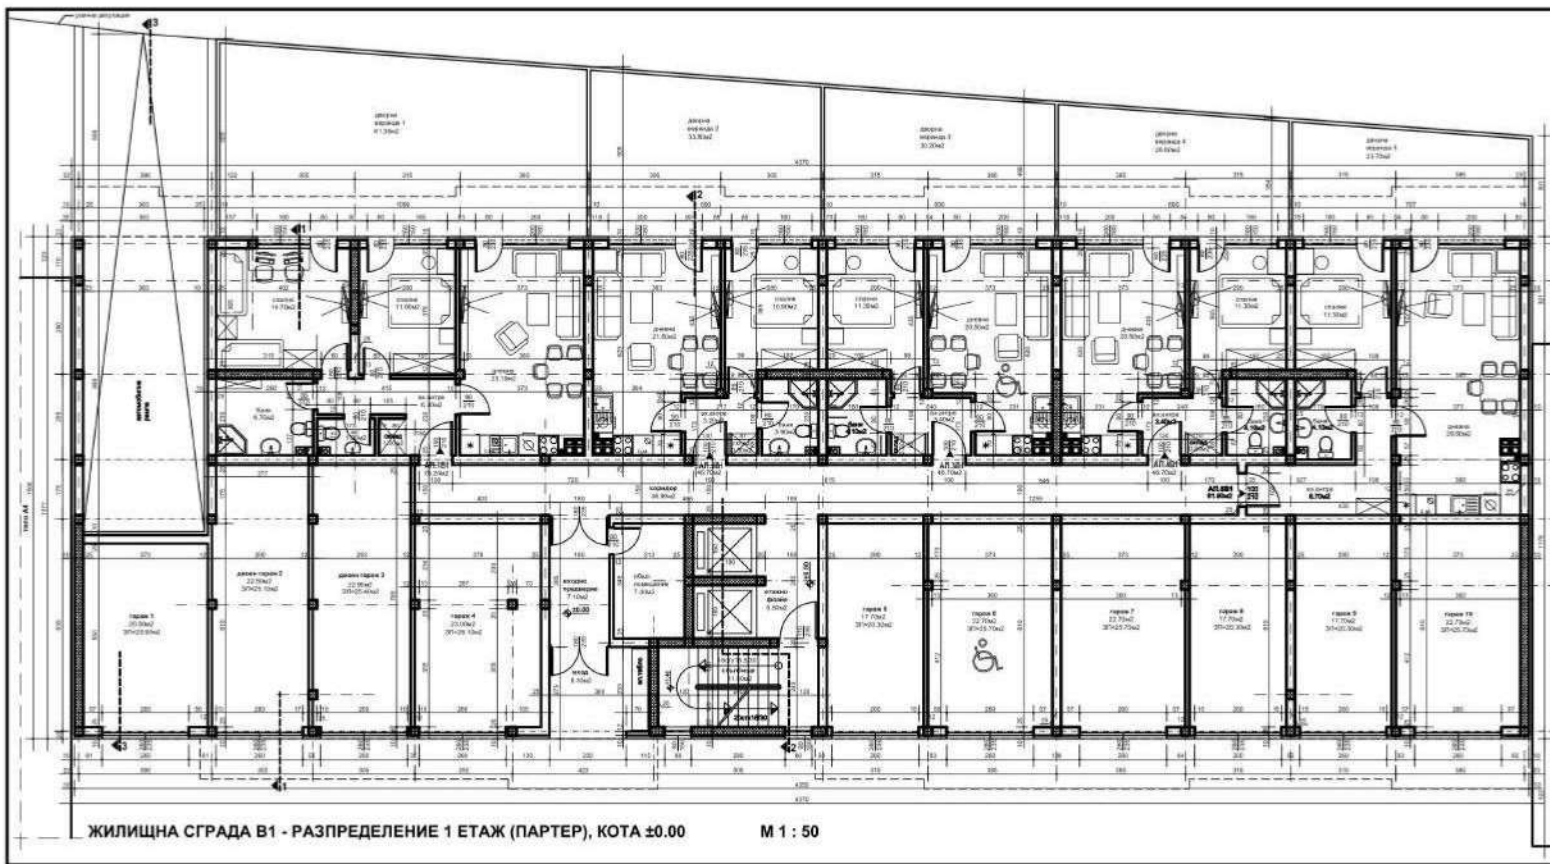


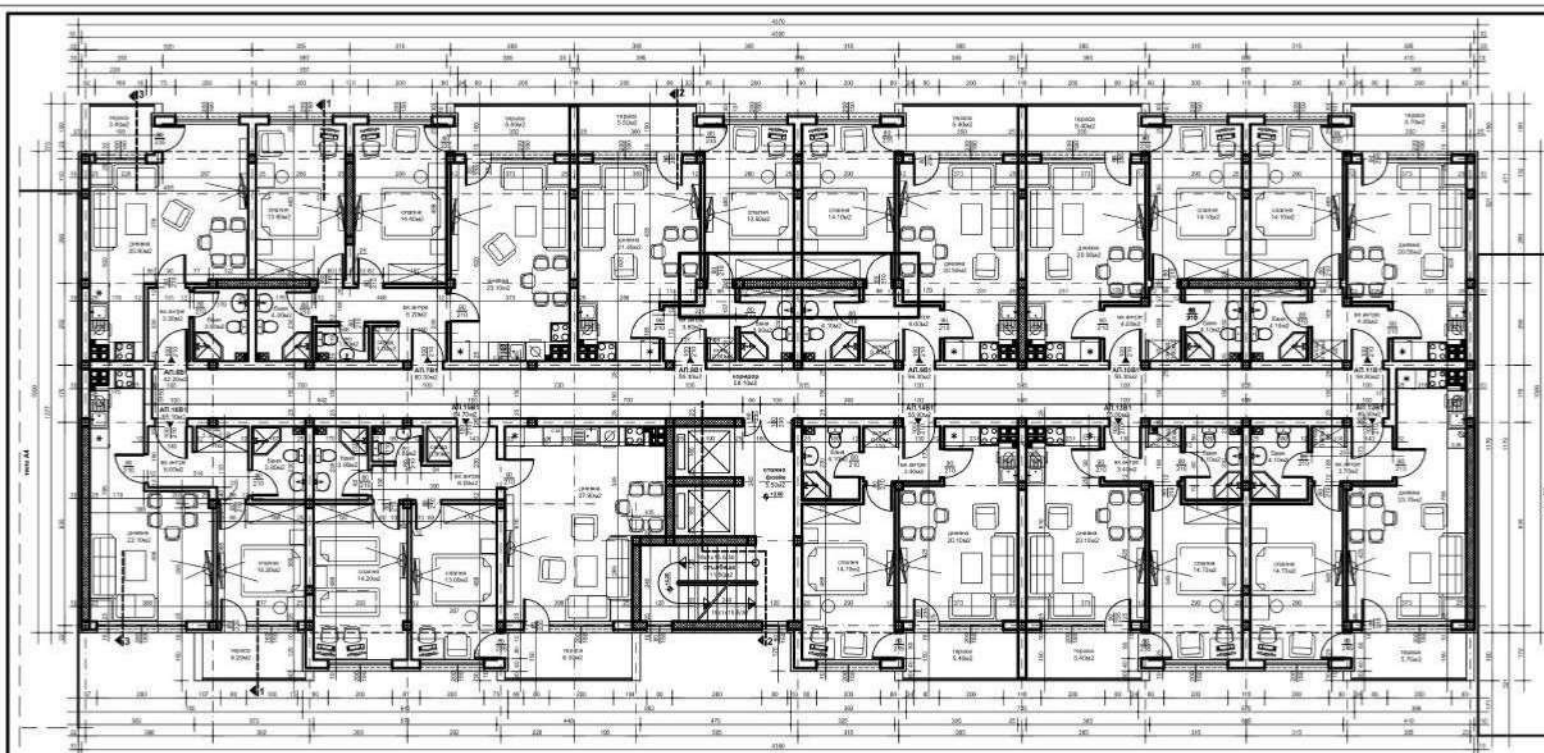

ЖИЛИЩНА СГРАДА В1 - РАЗПРЕДЕЛЕНИЕ ВТОРИ ЕТАЖ, КОТА +2.80, М 1 :50

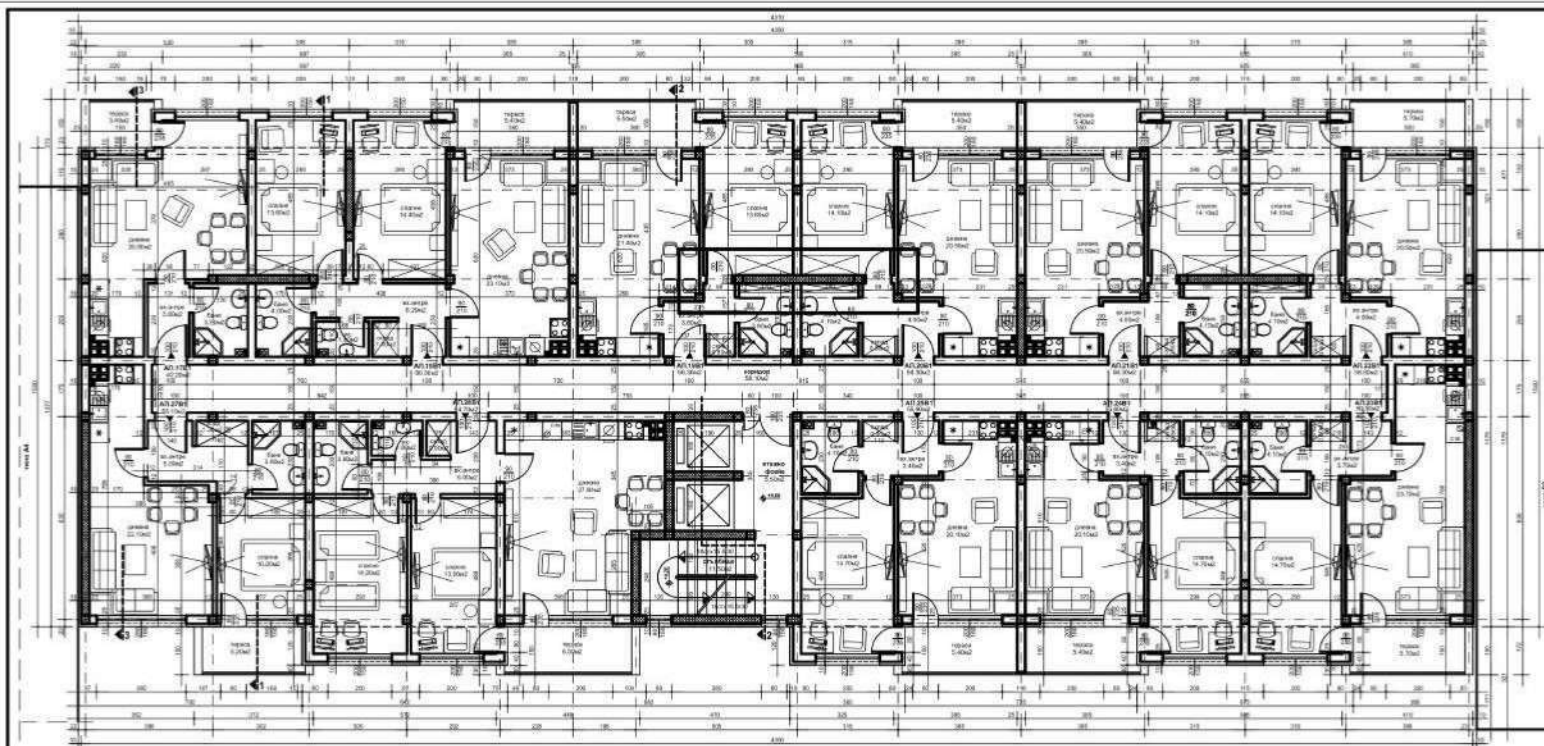


ЖИЛИЩНА СГРАДА В1 - РАЗПРЕДЕЛЕНИЕ ТРЕТИ ЕТАЖ, КОТА +5.60, М 1:50

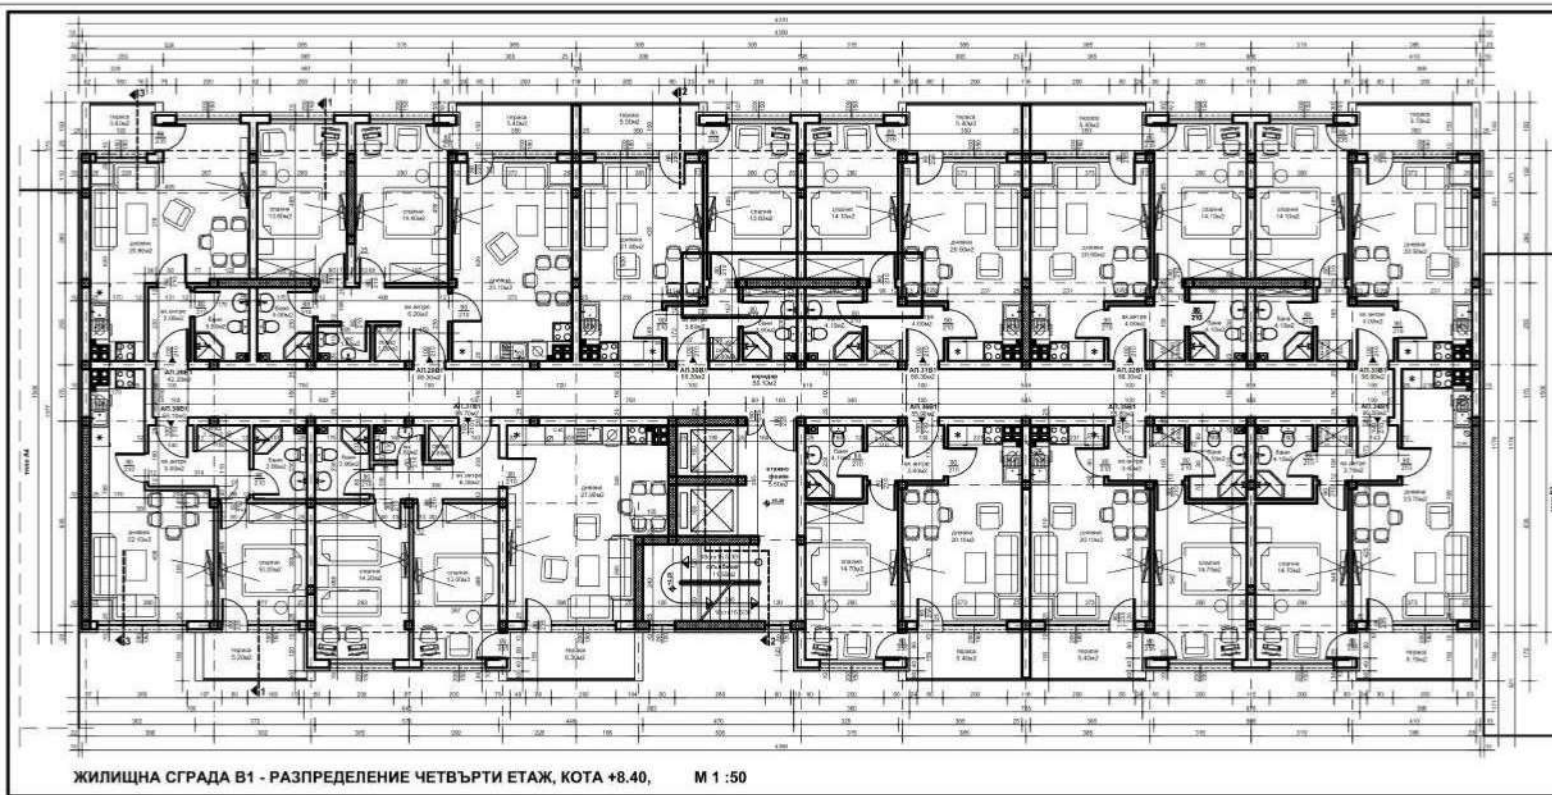


ЖИЛИЩНА СГРАДА В1 - РАЗПРЕДЕЛЕНИЕ ЧЕТВЪРТИ ЕТАЖ, КОТА +8.40.

М 1 : 50

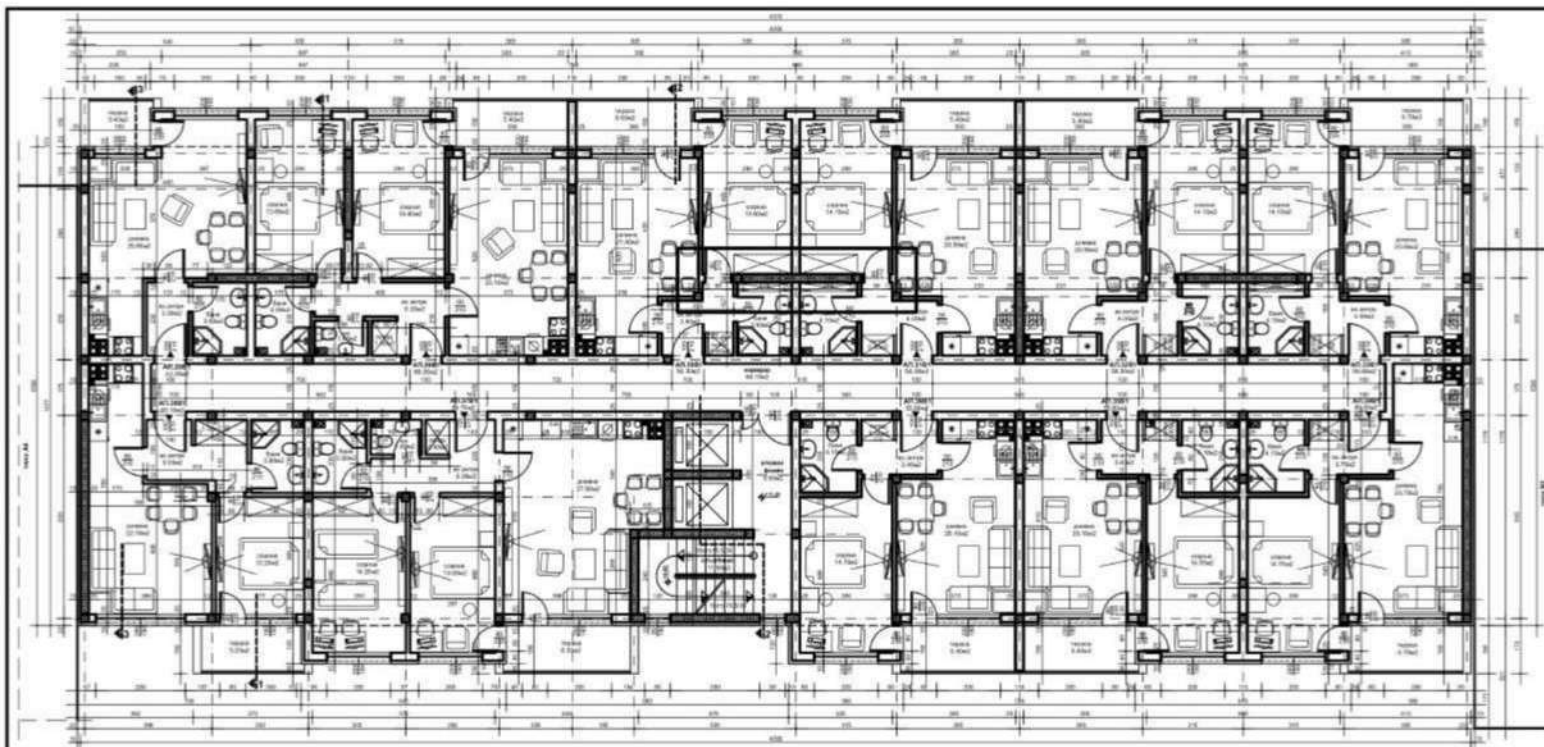



ЖИЛИЩНА СГРАДА В1 - РАЗПРЕДЕЛЕНИЕ ПЕТИ, КОТА +11.20, М 1:50

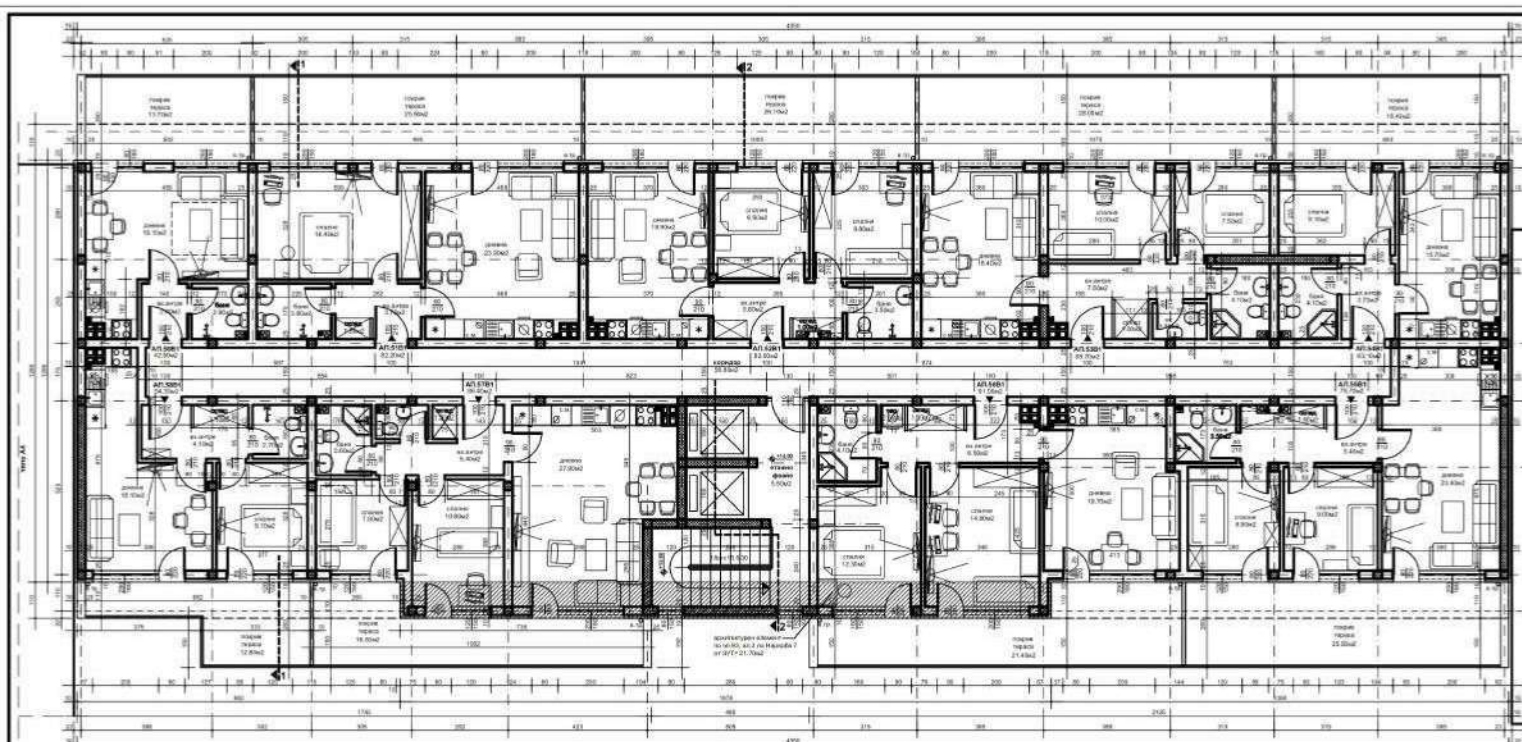


**ТЯЛО В1 - РАЗПРЕДЕЛЕНИЕ МАНСАРДЕН ЕТАЖ,  
КОТА +14.00  
М 1 : 50**



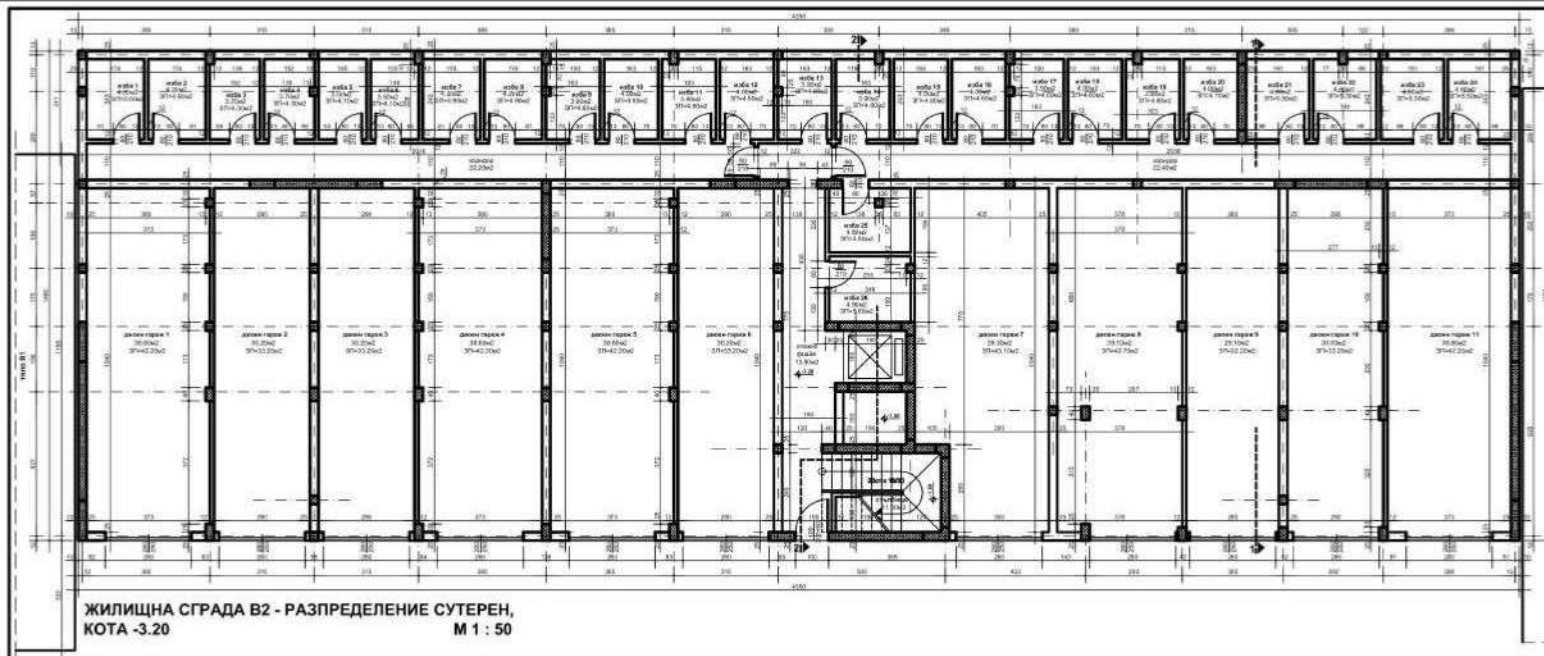


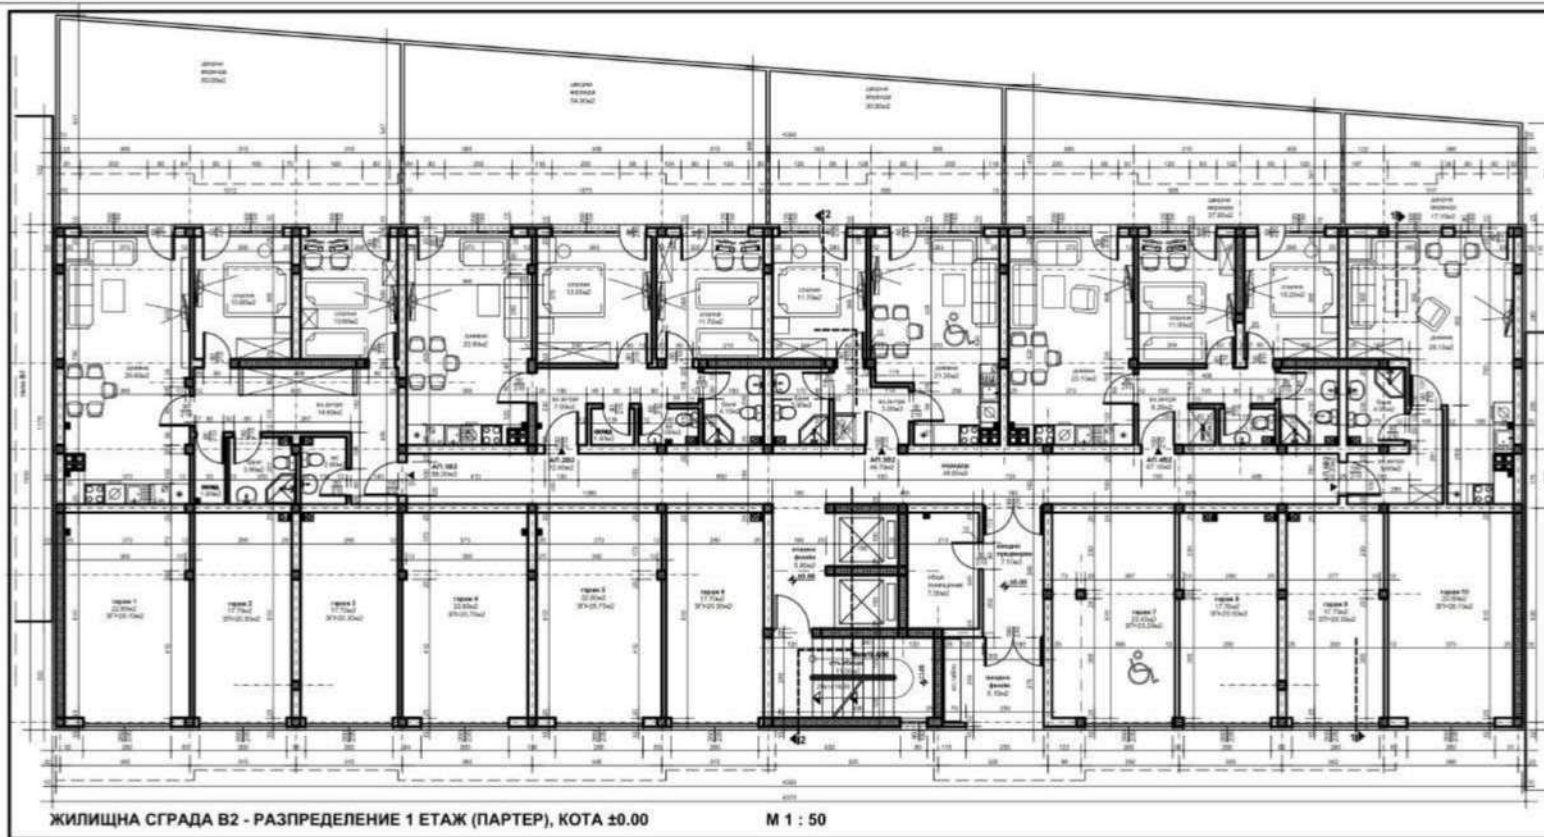

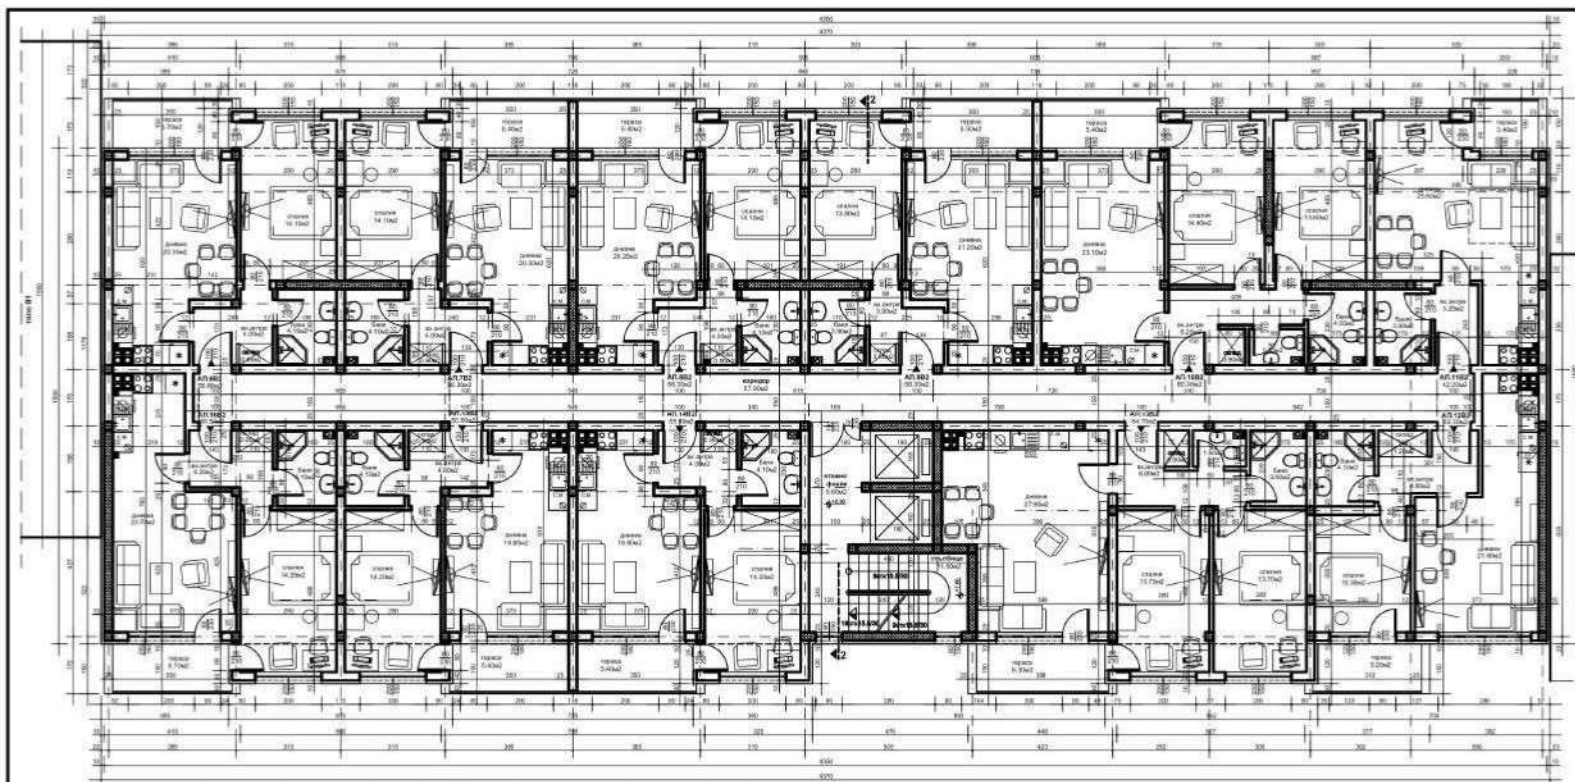


ЖИЛИЩНА СГРАДА В2 - РАЗПРЕДЕЛЕНИЕ ВТОРИ ЕТАЖ, КОТА +2.80,


М 1 : 50

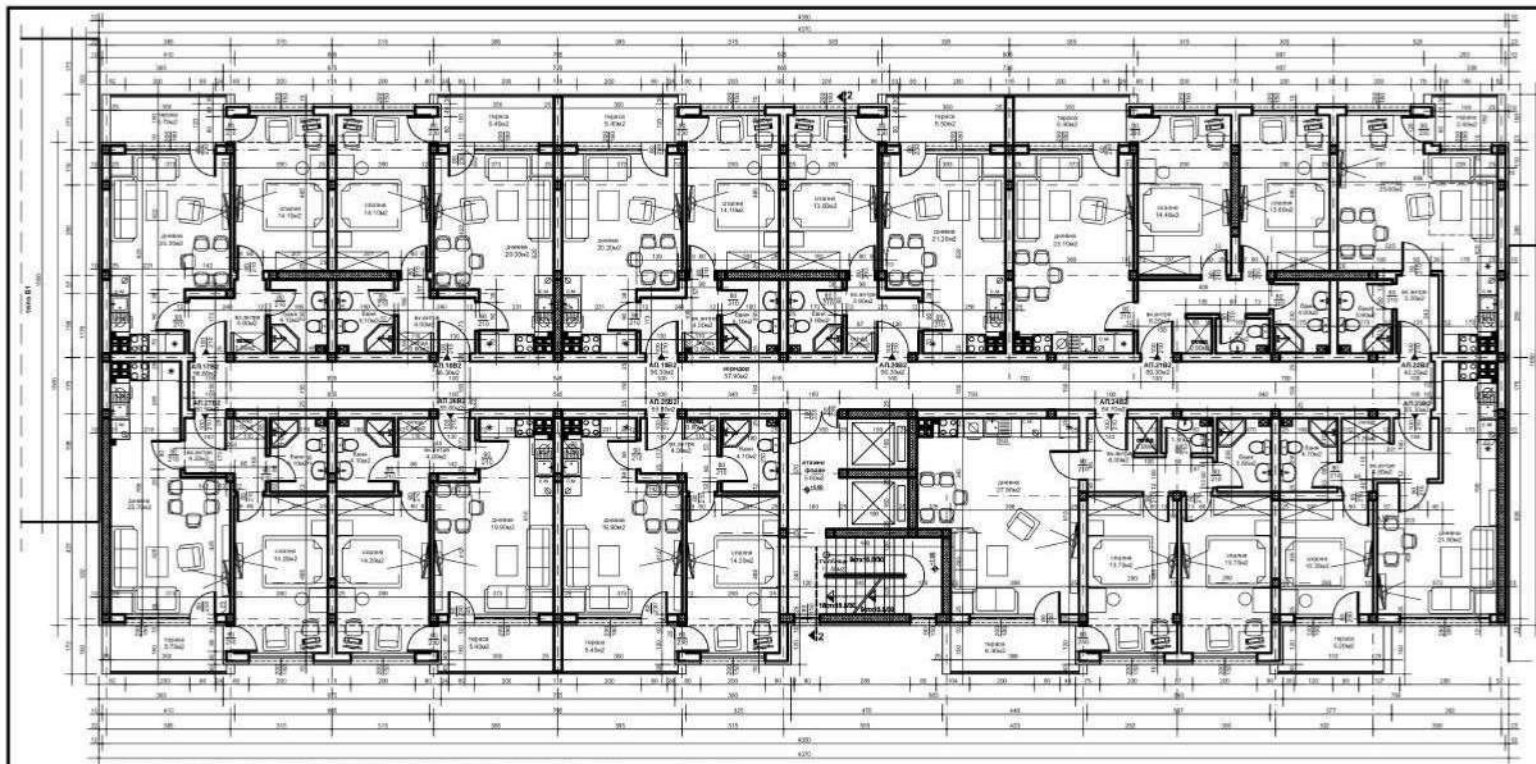


ЖИЛИЩНА СГРАДА В2 - РАЗПРЕДЕЛЕНИЕ ТРЕТИ ЕТАЖ, КОТА +5.60, М 1 : 50

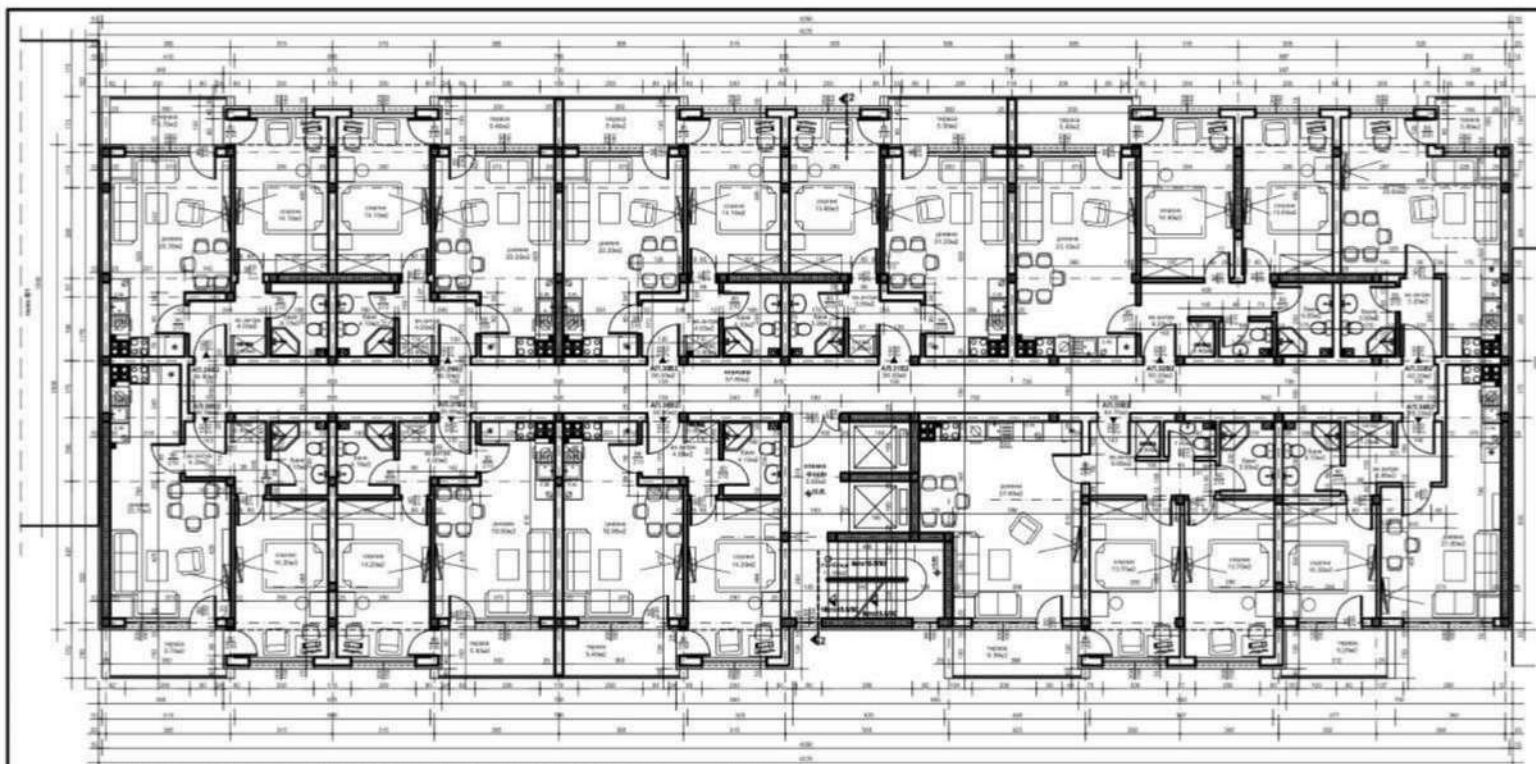


ЖИЛИЩНА СГРАДА В2 - РАЗПРЕДЕЛЕНИЕ ЧЕТВЪРТИ ЕТАЖ, КОТА +8.40, М 1:50

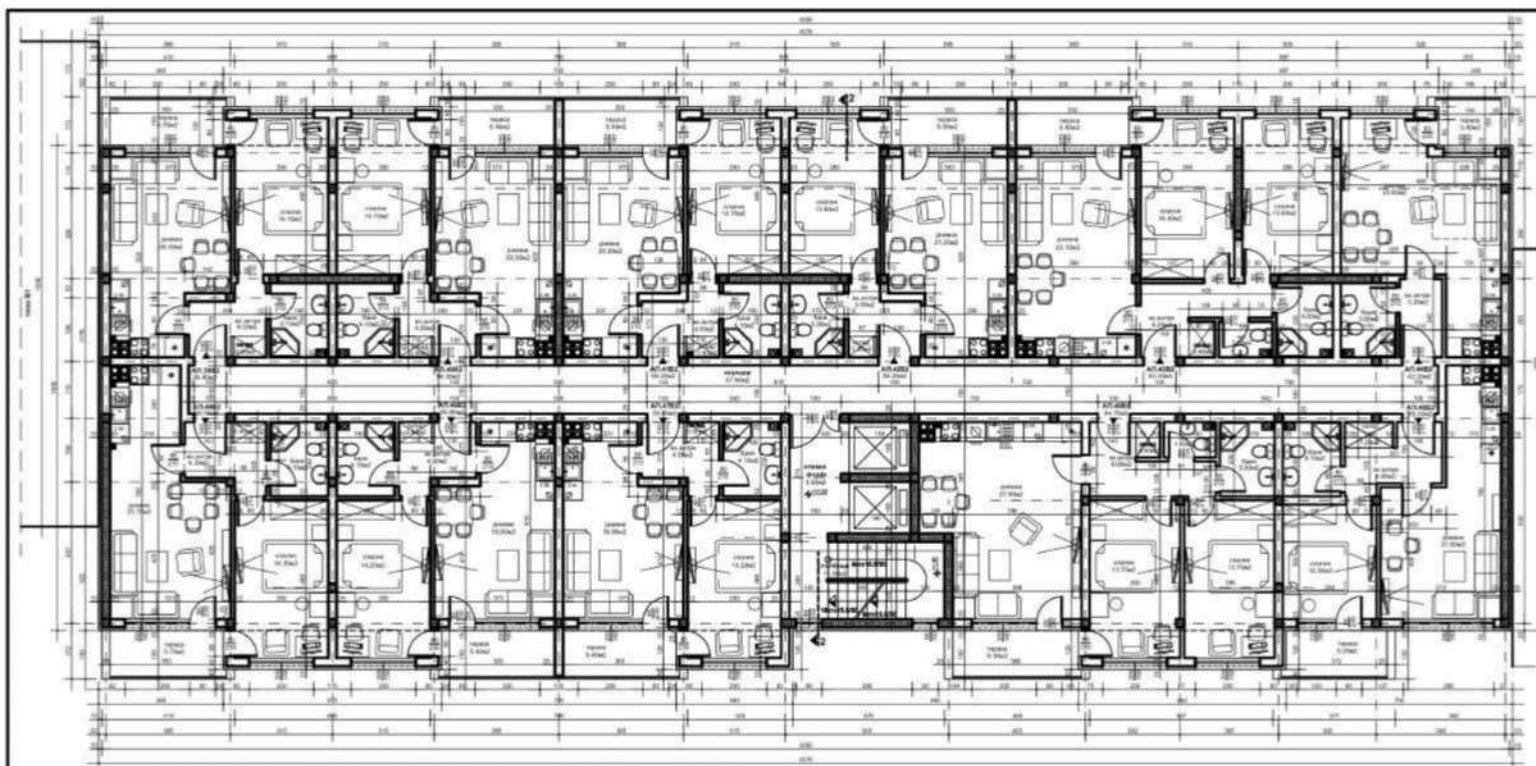


ЖИЛИЩНА СГРАДА В2 - РАЗПРЕДЕЛЕНИЕ ПЕТИ ЕТАЖ, КОТА +11.20 М 1 :50

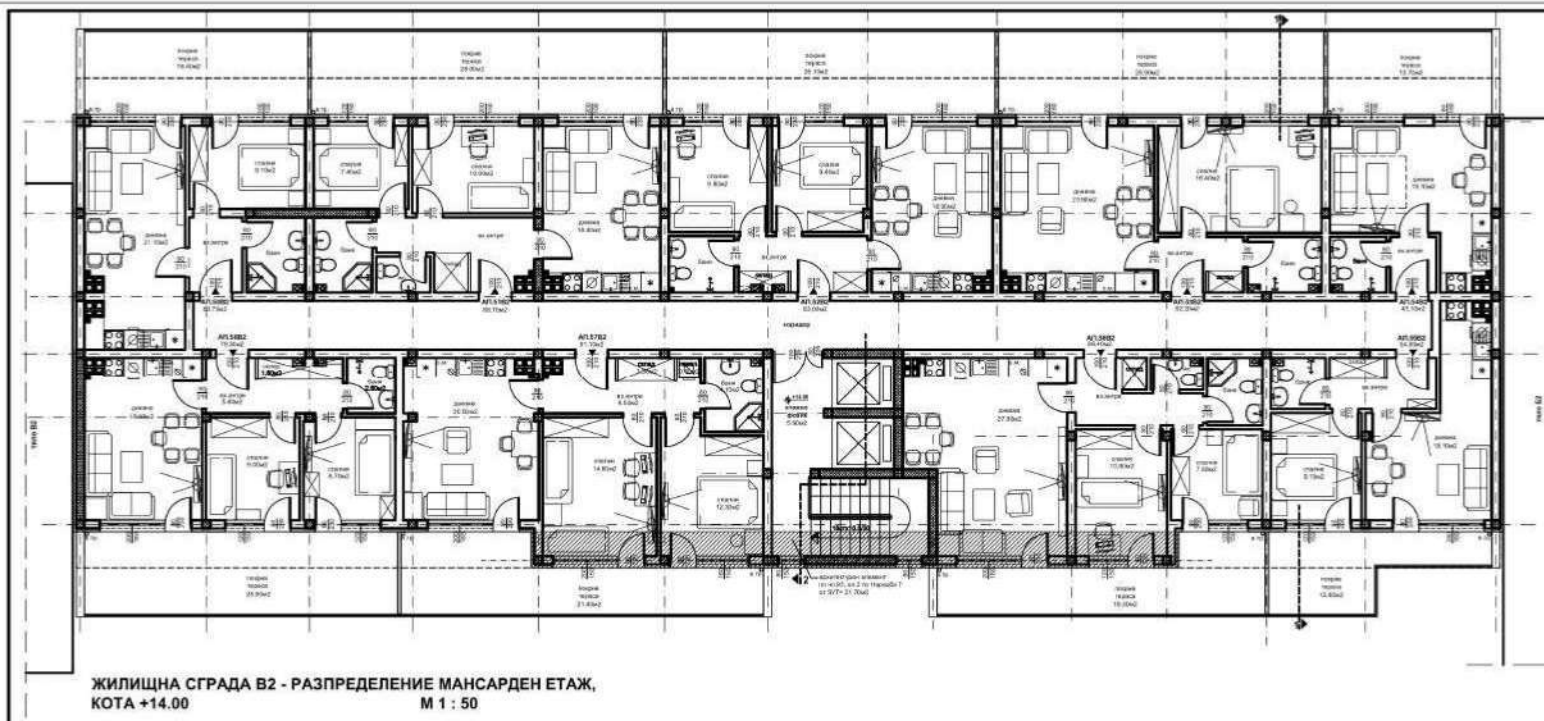

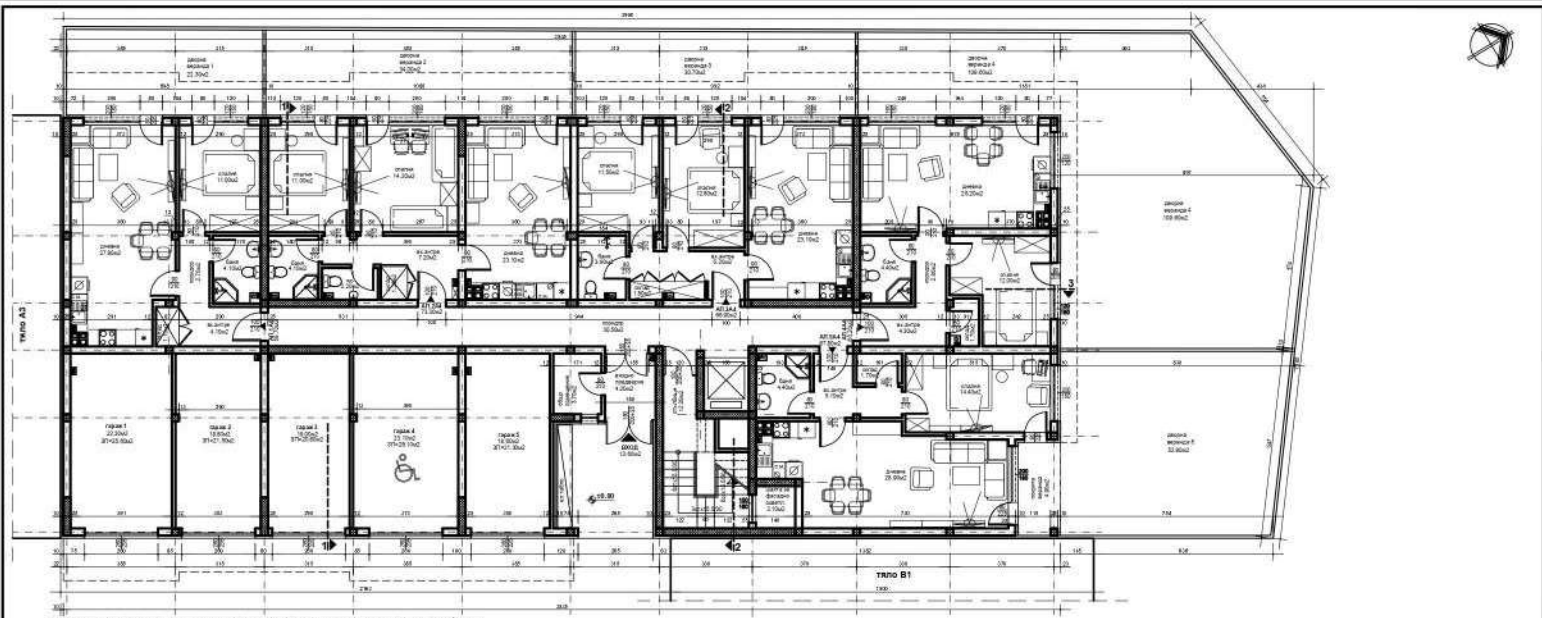


ЖИЛИЩНА СГРАДА А4 - РАЗПРЕДЕЛЕНИЕ 1 ЕТАЖ (ПАРТЕР), КОТА ±0.00  
 М 1 : 50



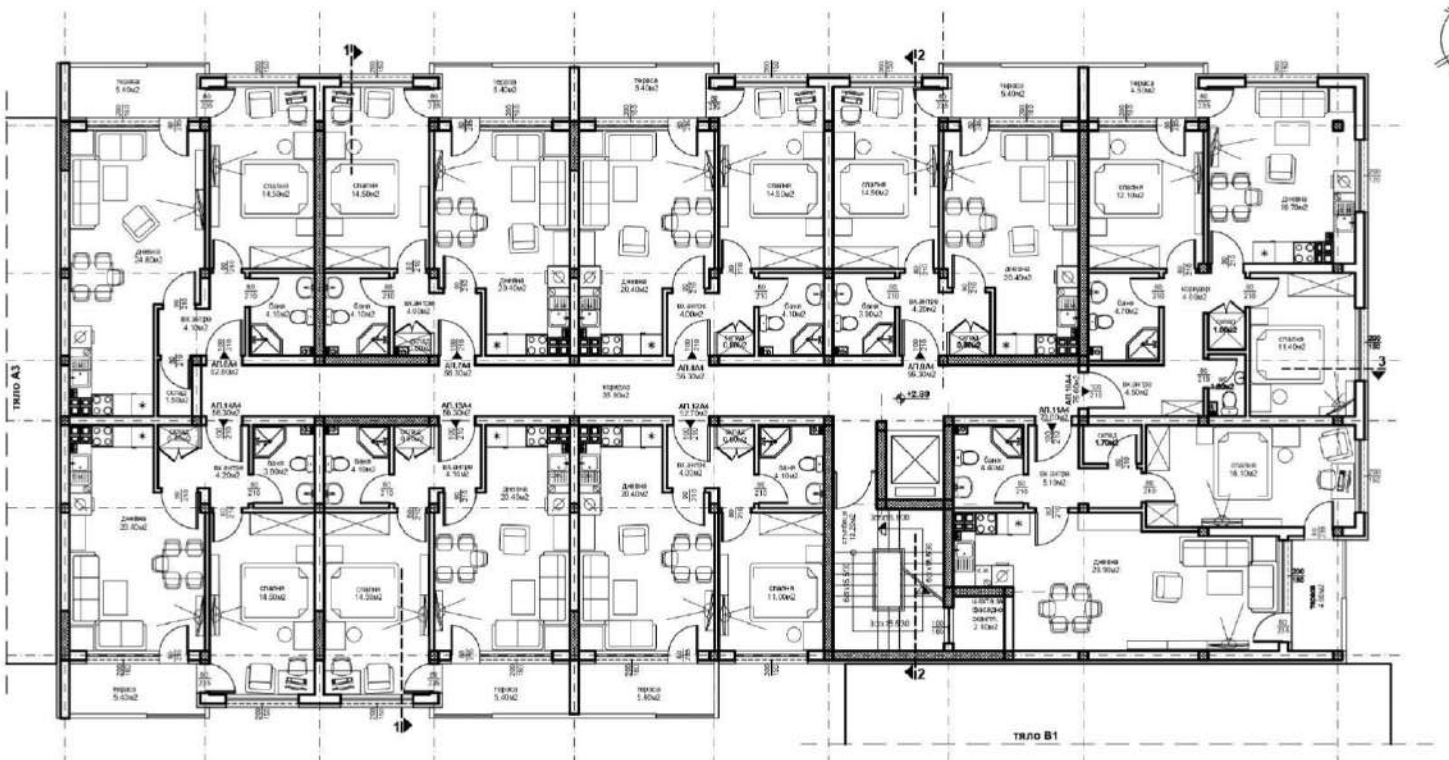


ЖИЛИЩНА СГРАДА А4 - РАЗПРЕДЕЛЕНИЕ ВТОРИ ЖИЛИЩЕН ЕТАЖ, КОТА +2.80

М 1 : 50

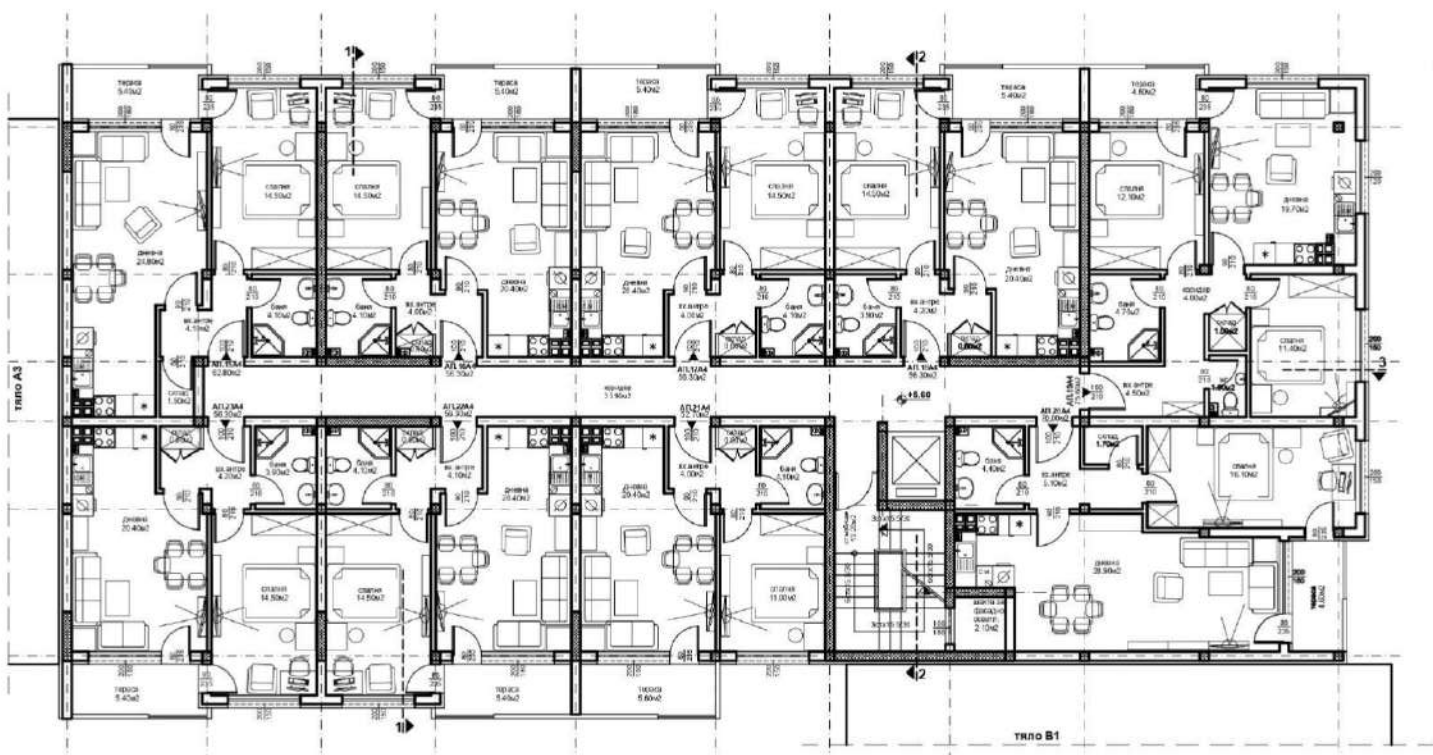


ЖИЛИЩНА СГРАДА А4 - РАЗПРЕДЕЛЕНИЕ ТРЕТИ ЖИЛИЩЕН ЕТАЖ, КОТА +5.60

М 1 : 50

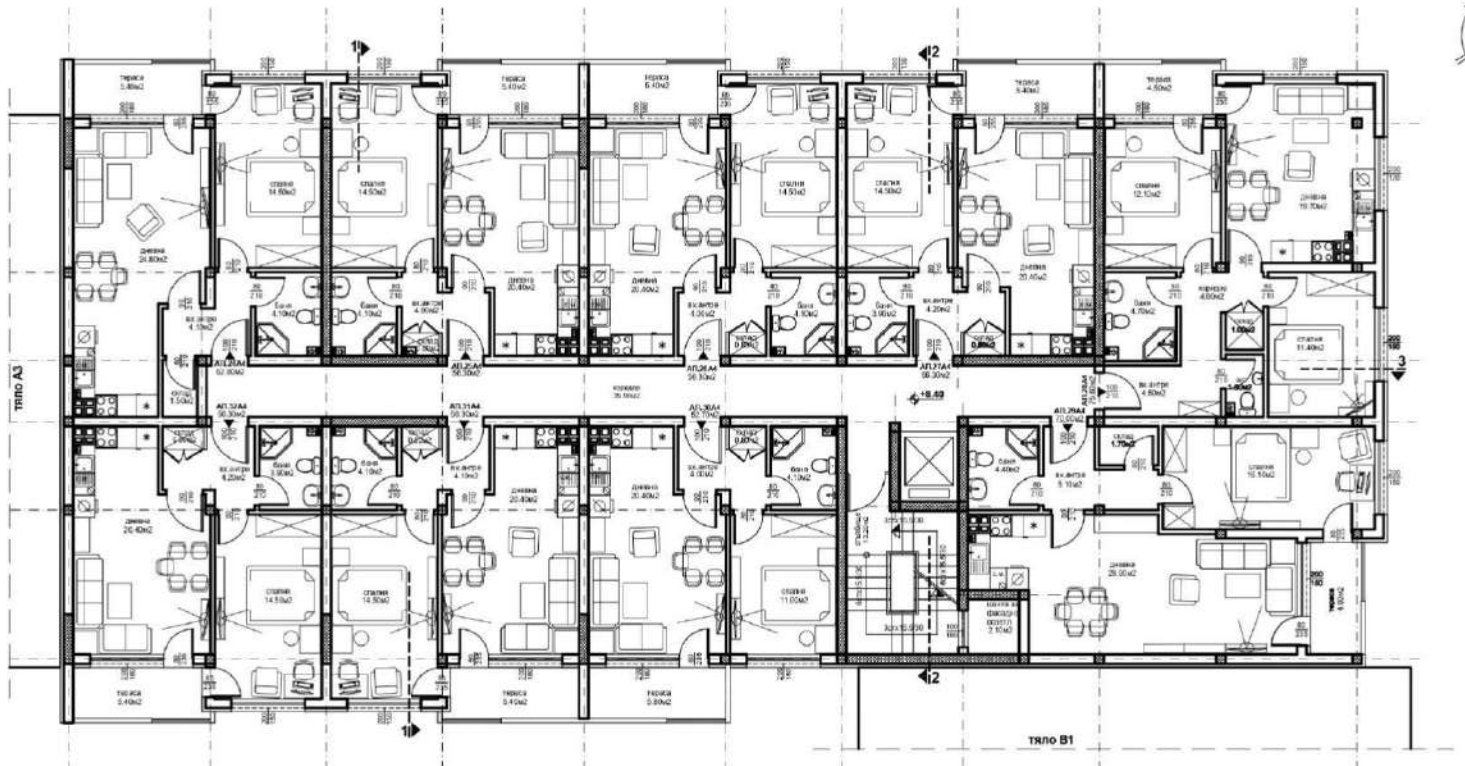


ЖИЛИЩНА СГРАДА А4 - РАЗПРЕДЕЛЕНИЕ ЧЕТВЪРТИ ЖИЛИЩЕН ЕТАЖ, КОТА +8.40

М 1 : 50

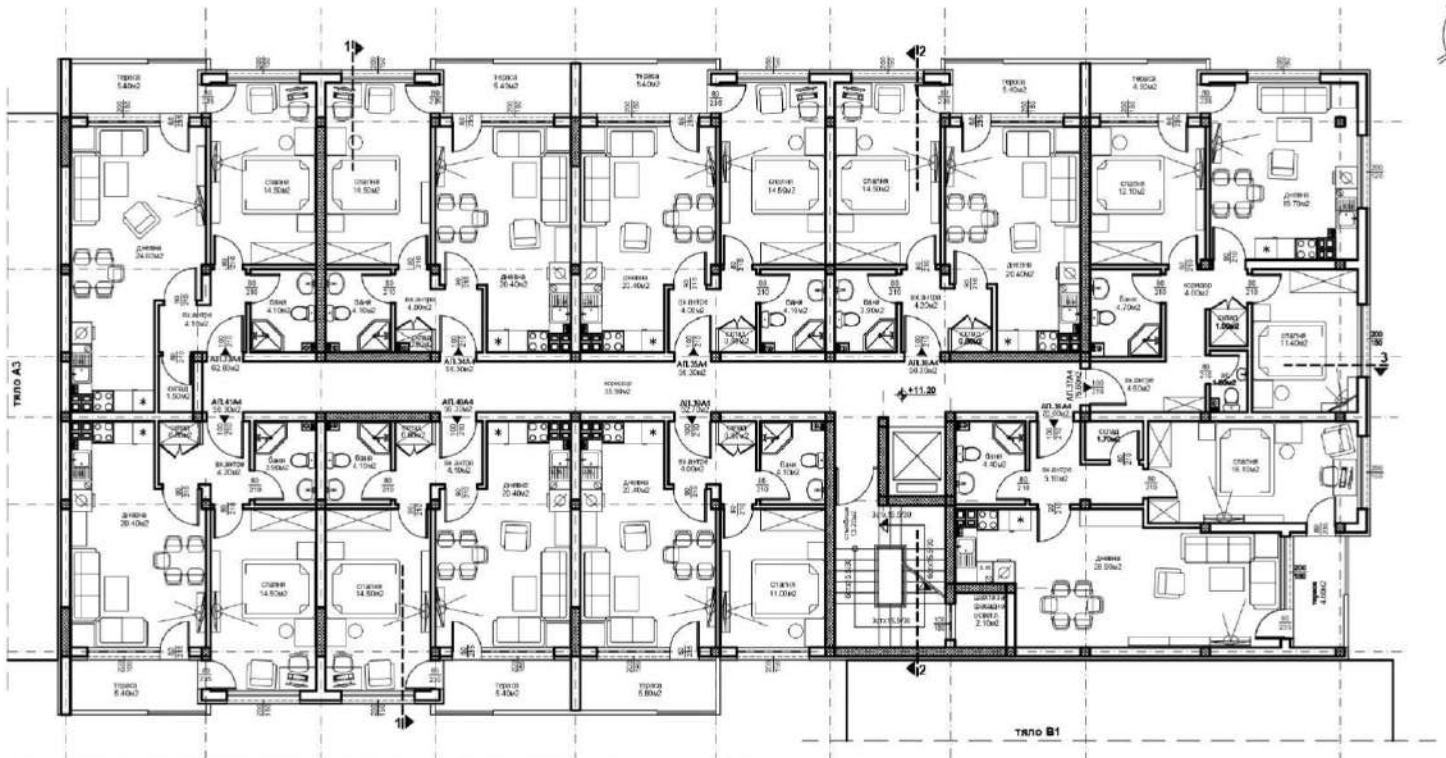

ЖИЛИЩНА СГРАДА А4 - РАЗПРЕДЕЛЕНИЕ ПЕТИ ЖИЛИЩЕН ЕТАЖ, КОТА +11.20


М 1 : 50

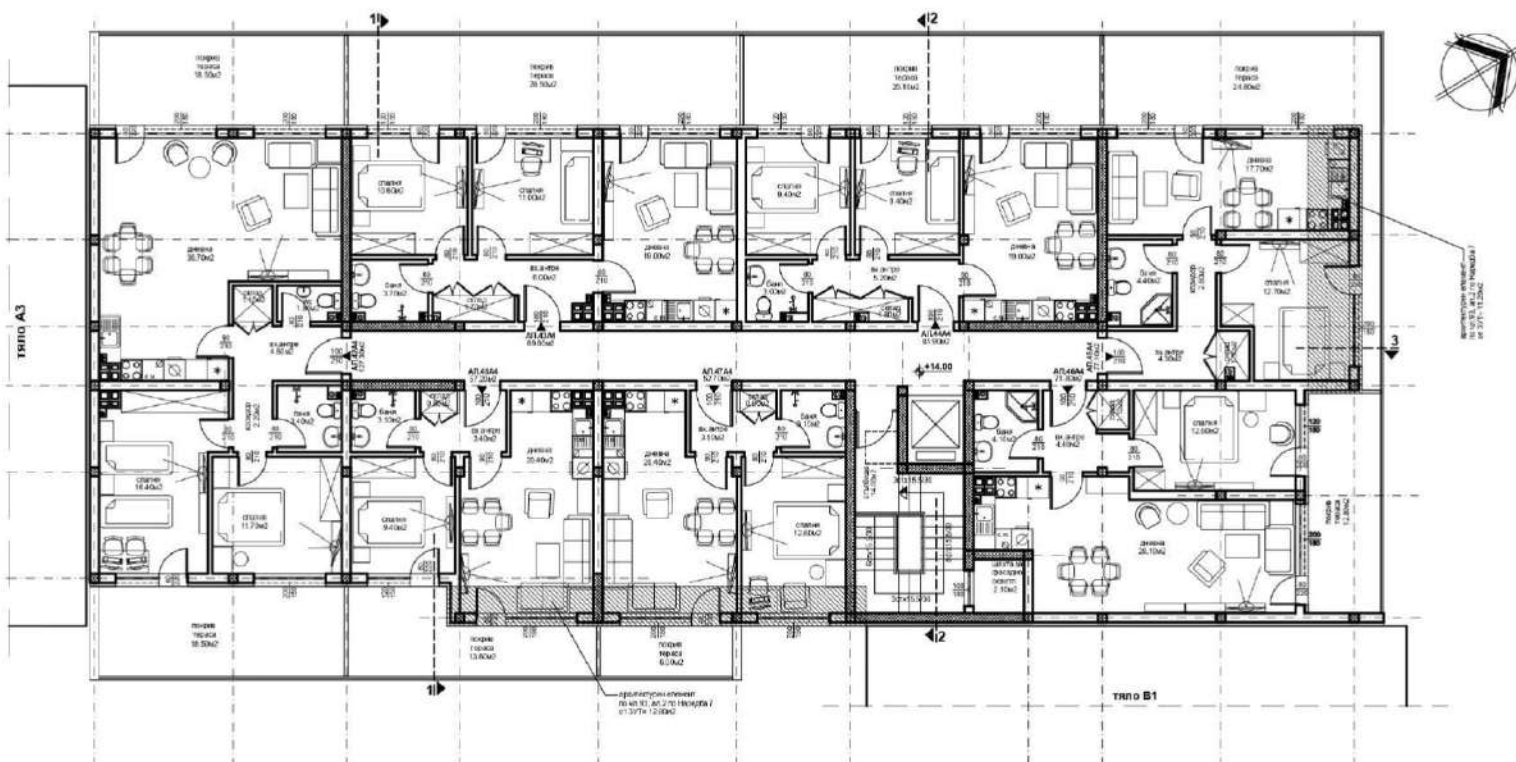

ЖИЛИЩНА СГРАДА А4 - РАЗПРЕДЕЛЕНИЕ МАНСАРДЕН ЕТАЖ, КОТА +14.00

М 1 : 50


3.П. 611.50м2

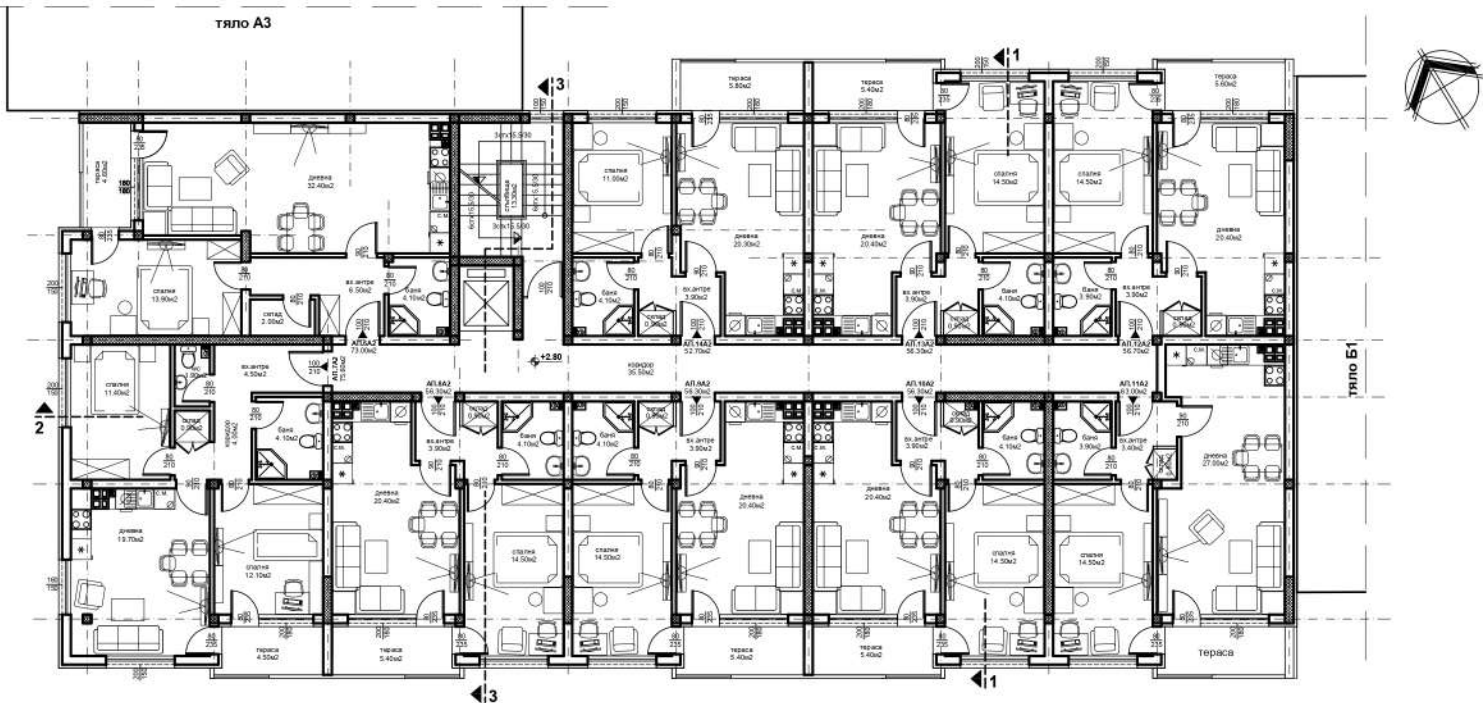

ЖИЛИЩНА СГРАДА А2 - РАЗПРЕДЕЛЕНИЕ ВТОРИ ЕТАЖ, КОТА +2.80


М 1 :100

3.П. 620.30м<sup>2</sup>

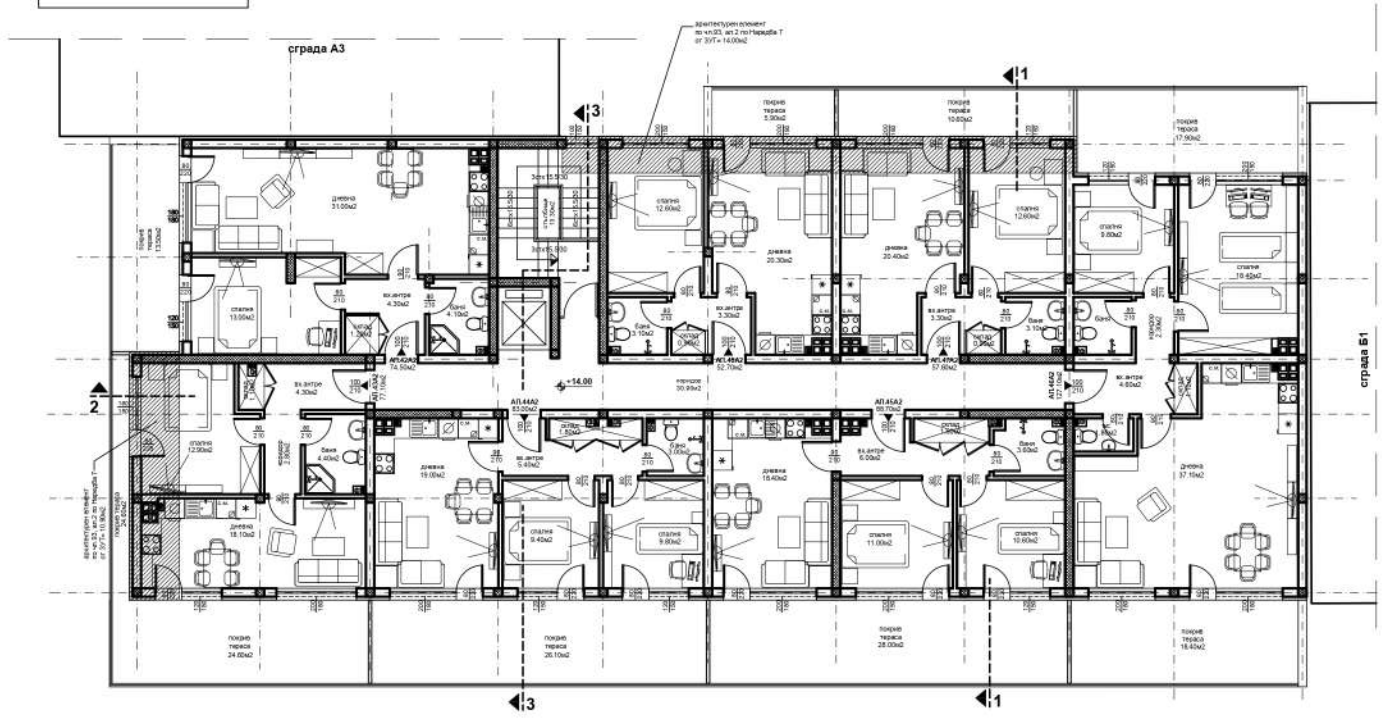

ЖИЛИЩНА СГРАДА А2 - РАЗПРЕДЕЛЕНИЕ МАНСАРДЕН ЕТАЖ, КОТА +14.00

3.П. 611.50м2

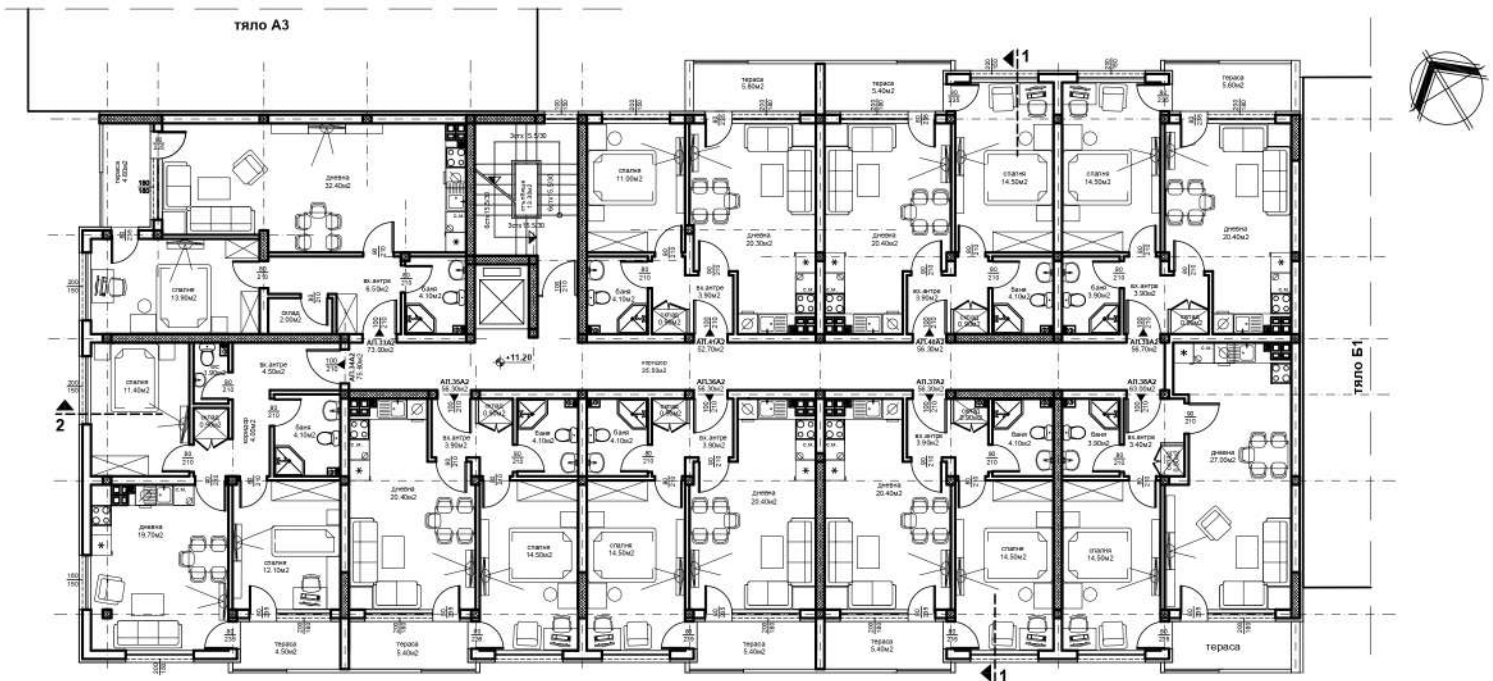


ЖИЛИЩНА СГРАДА А2 - РАЗПРЕДЕЛЕНИЕ ПЕТИ ЕТАЖ, КОТА +11.20

М 1 : 100




A2=3.П. 530.30м2

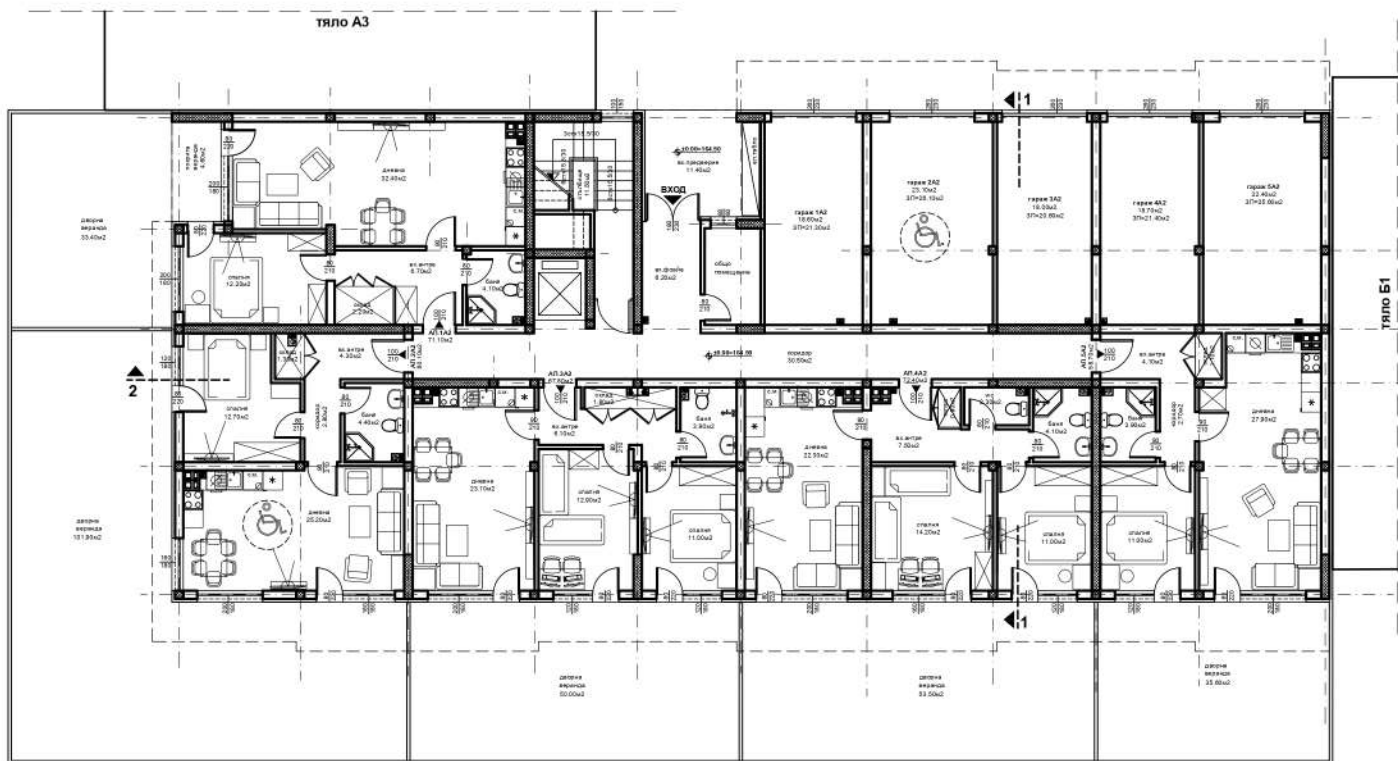

ЖИЛИЩНА СГРАДА А2 - РАЗПРЕДЕЛЕНИЕ ПЪРВИ ЕТАЖ, КОТА ±0.00

М 1 :100


3.П. 611.50м<sup>2</sup>

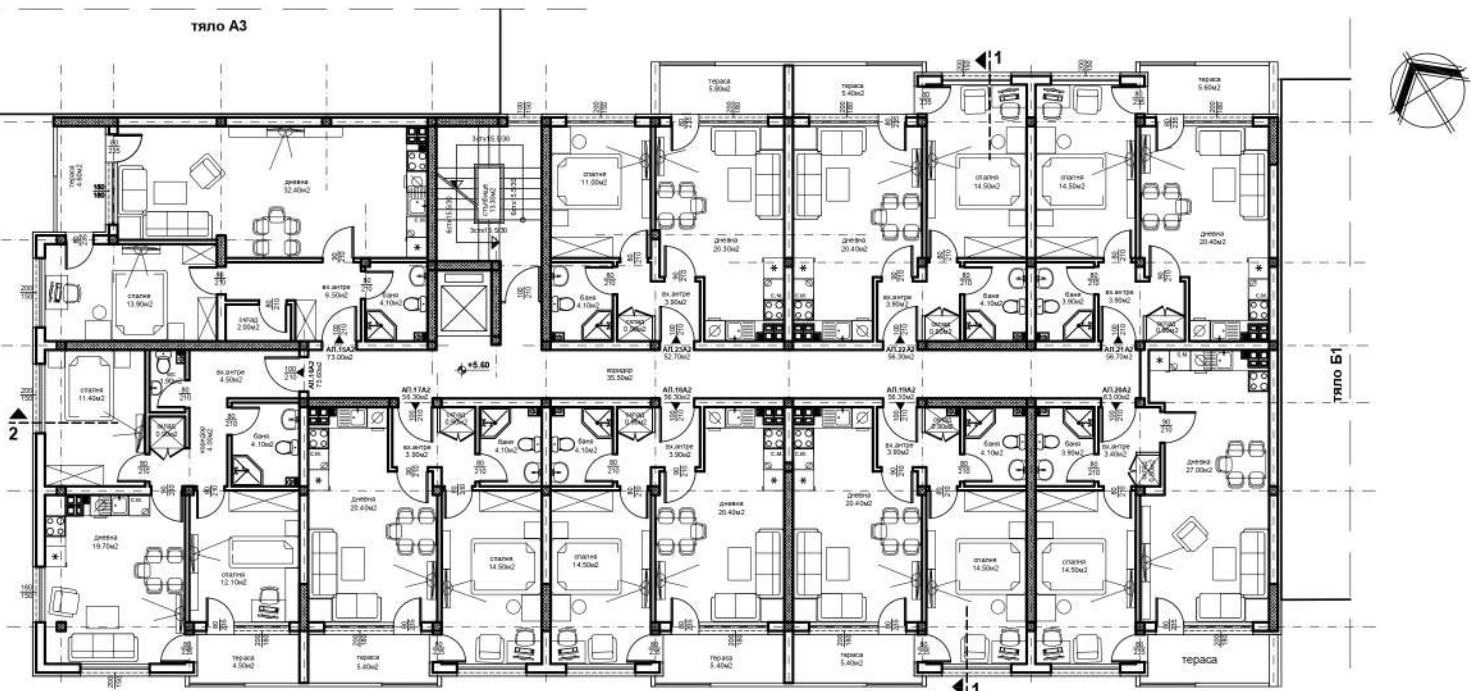

ЖИЛИЩНА СГРАДА А2 - РАЗПРЕДЕЛЕНИЕ ТРЕТИ ЕТАЖ, КОТА +5.60

М 1 : 100


3.П. 611.50м2

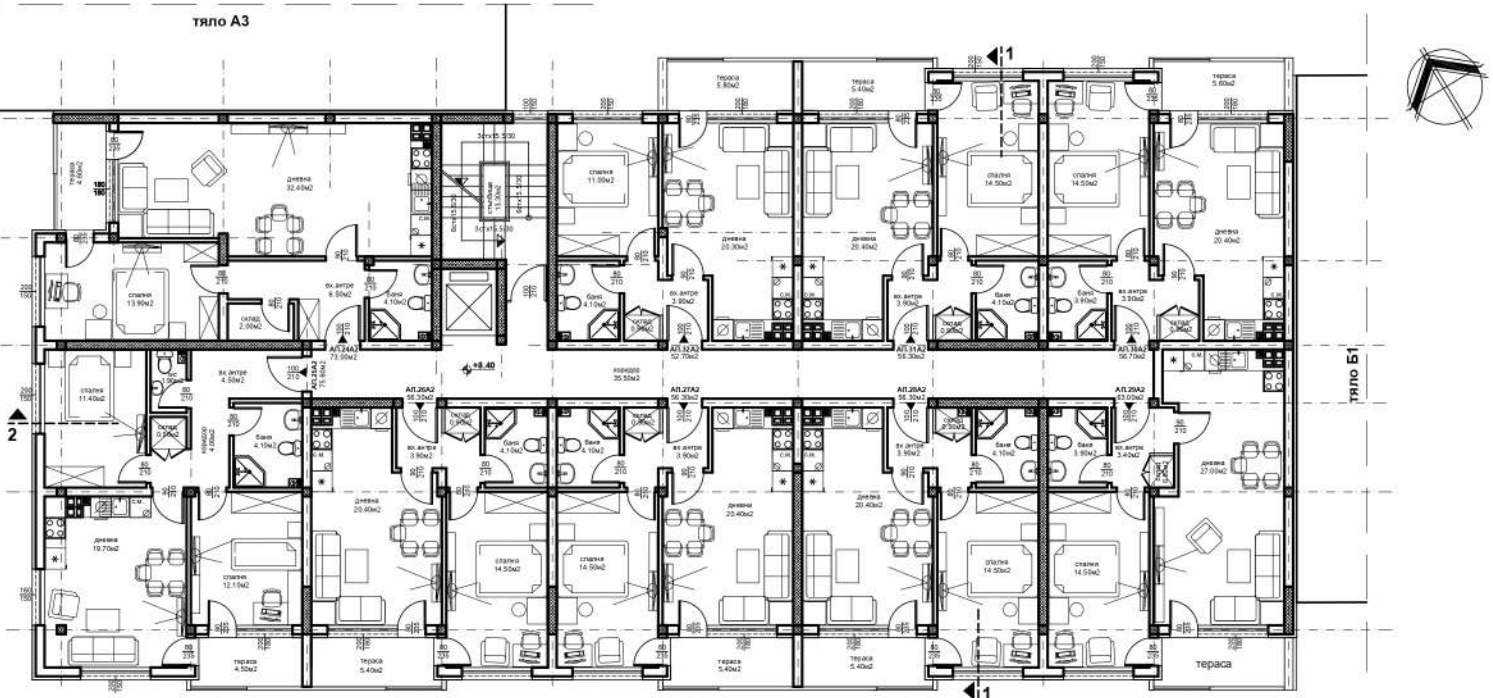


ЖИЛИЩНА СГРАДА А2 - РАЗПРЕДЕЛЕНИЕ ЧЕТВЪРТИ ЕТАЖ, КОТА +8.40

М 1 :100

A1=3.П. 530.30м2

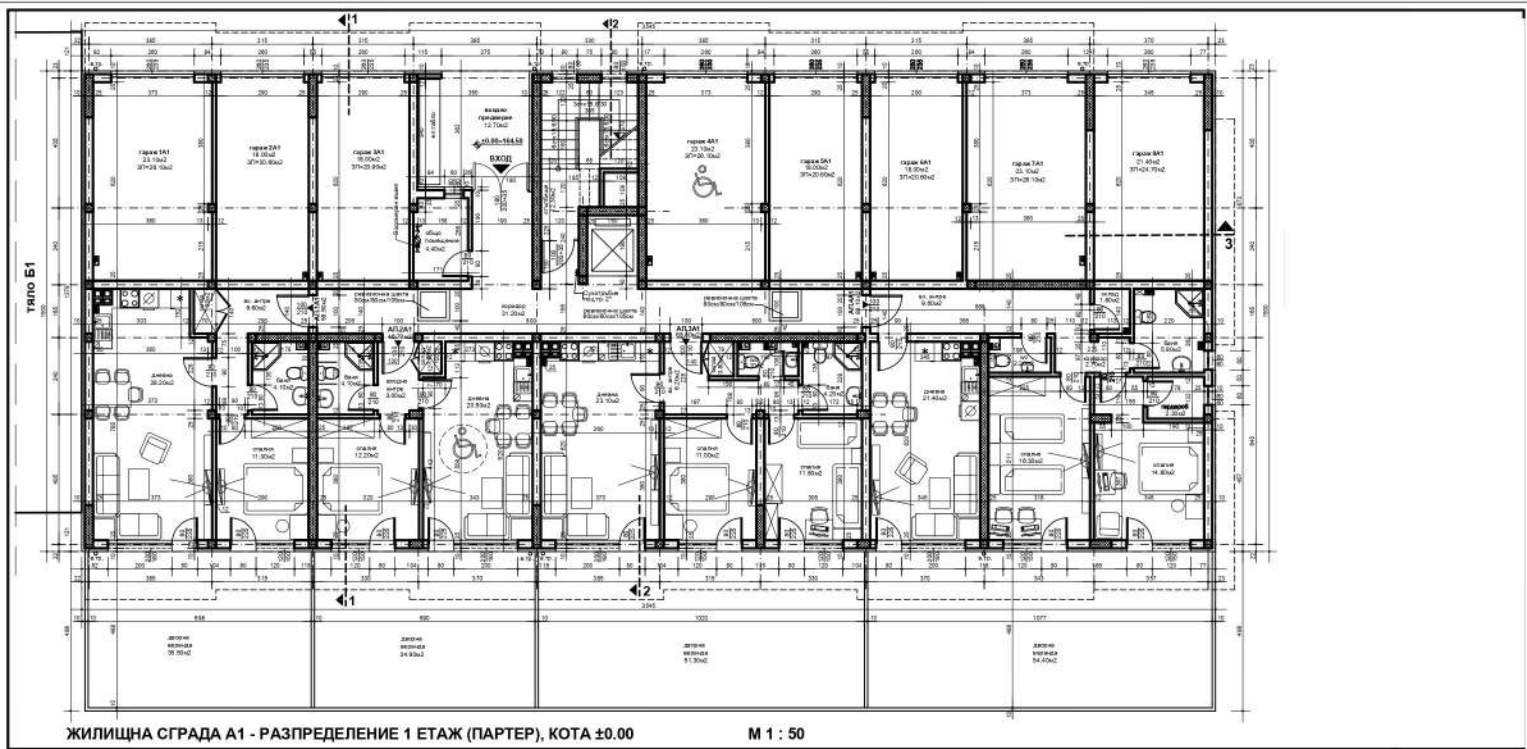


3.П. 627.00м2

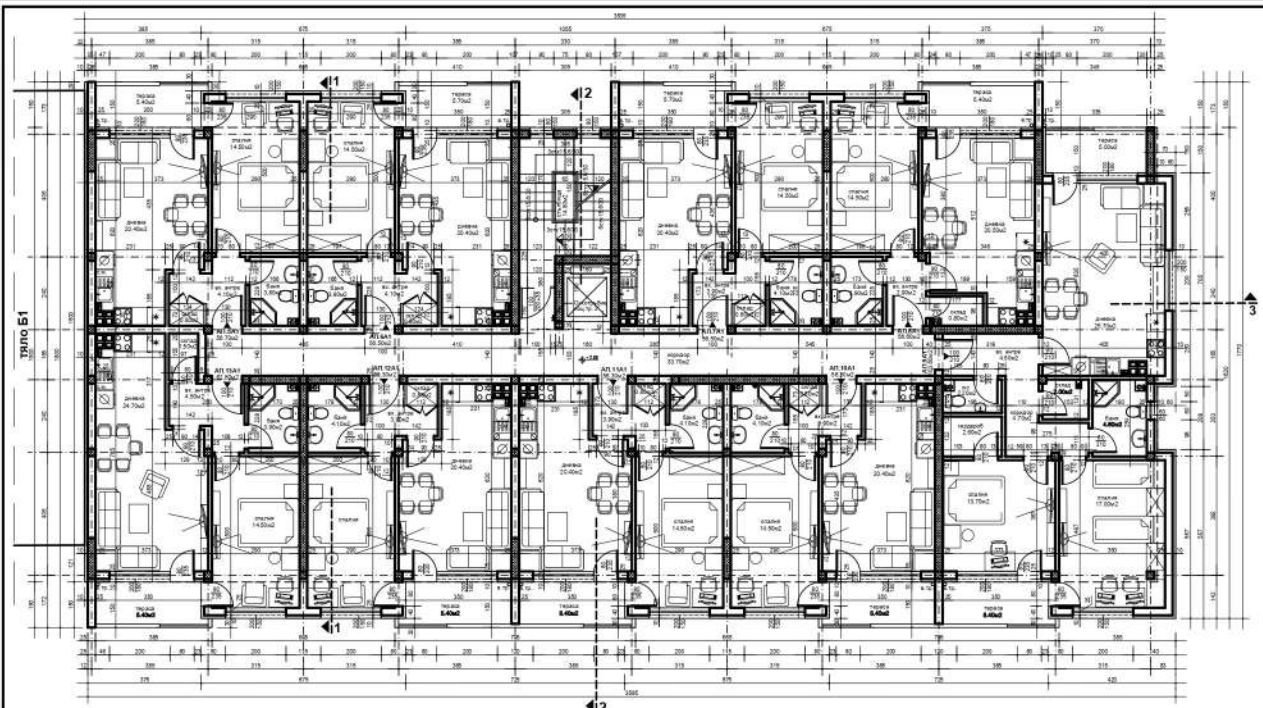


ЖИЛИЩНА СГРАДА А1 - РАЗПРЕДЕЛЕНИЕ ВТОРИ ЕТАЖ, КОТА +2.80

М 1 : 50

3.П. 627.00м2

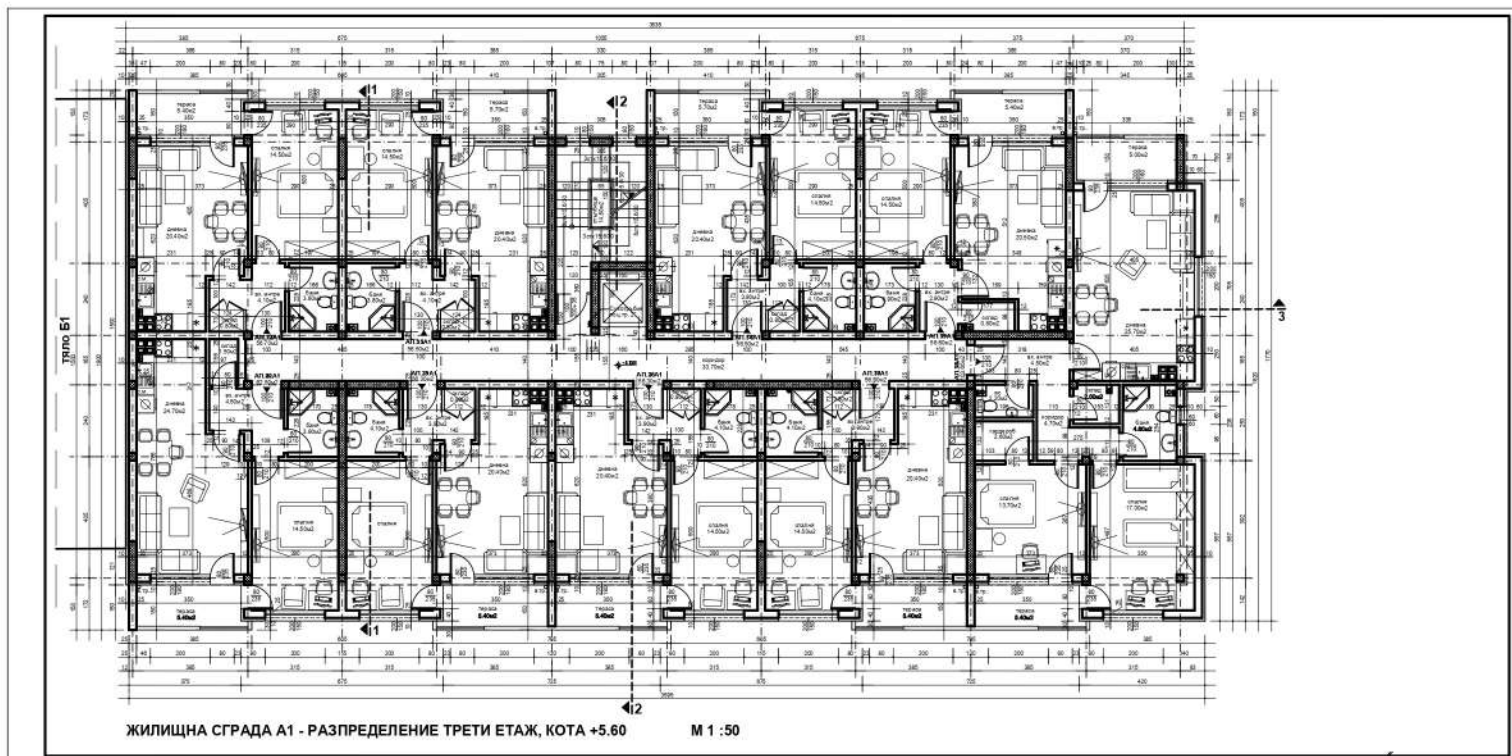


3.П. 627.00м2

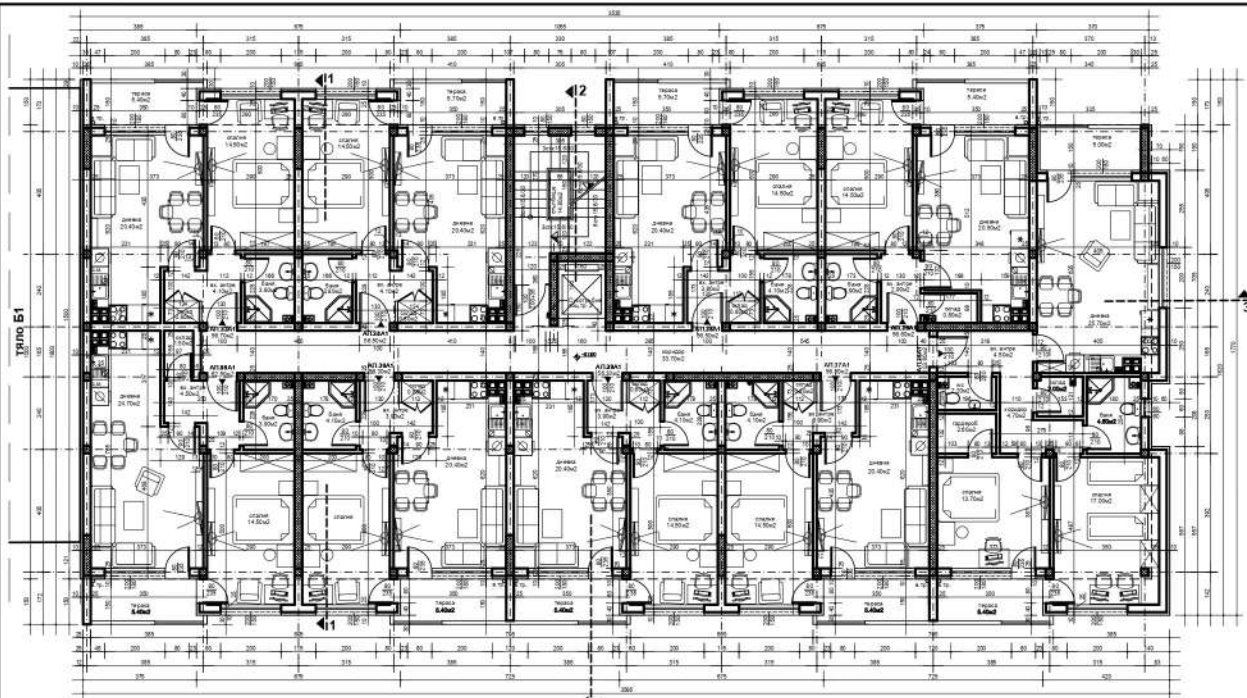

ЖИЛИЩНА СГРАДА А1 - РАЗПРЕДЕЛЕНИЕ ЧЕТВЪРТИ ЕТАЖ, КОТА +8.40


М 1 : 50


3.П. 627.00м2

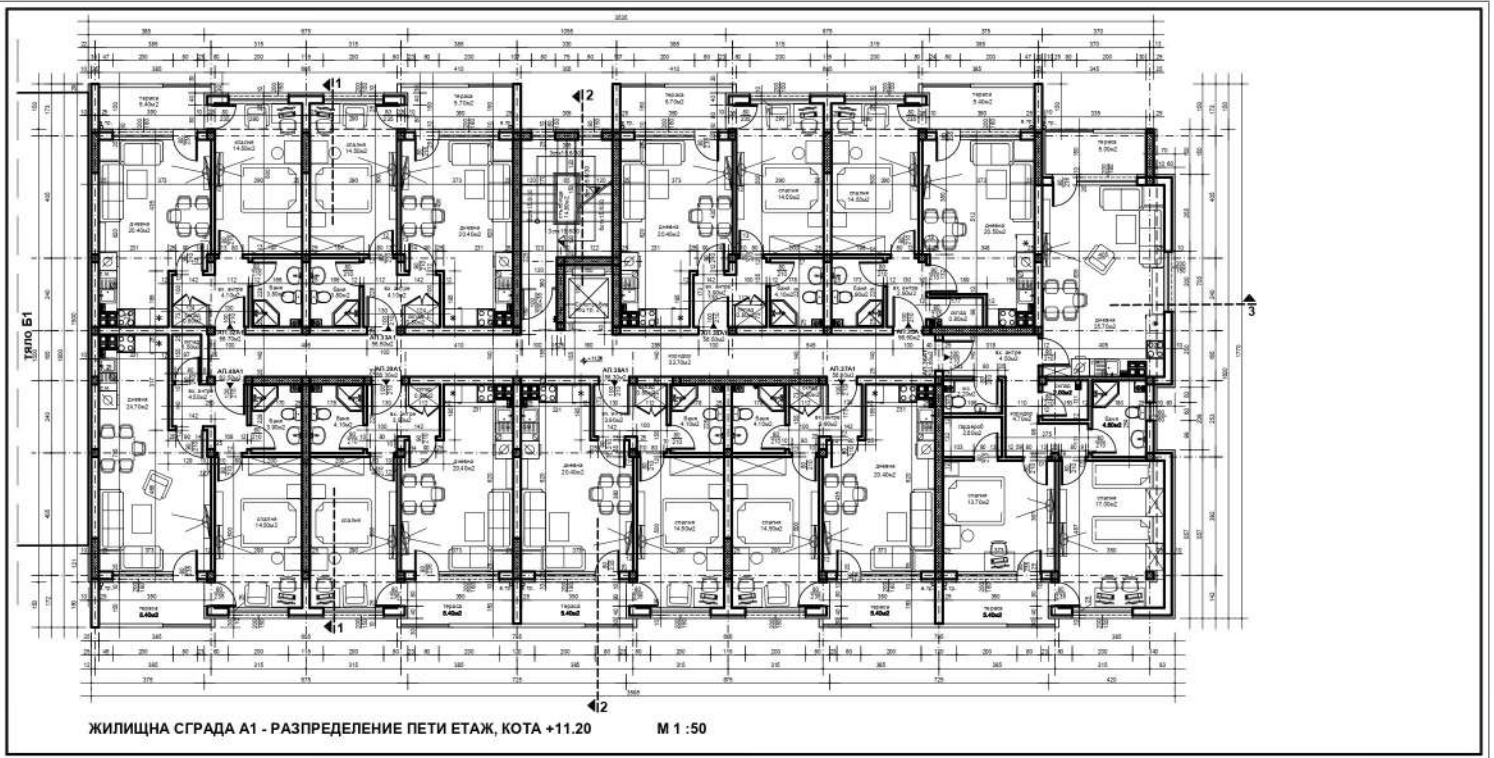




3.П. 636.50м2

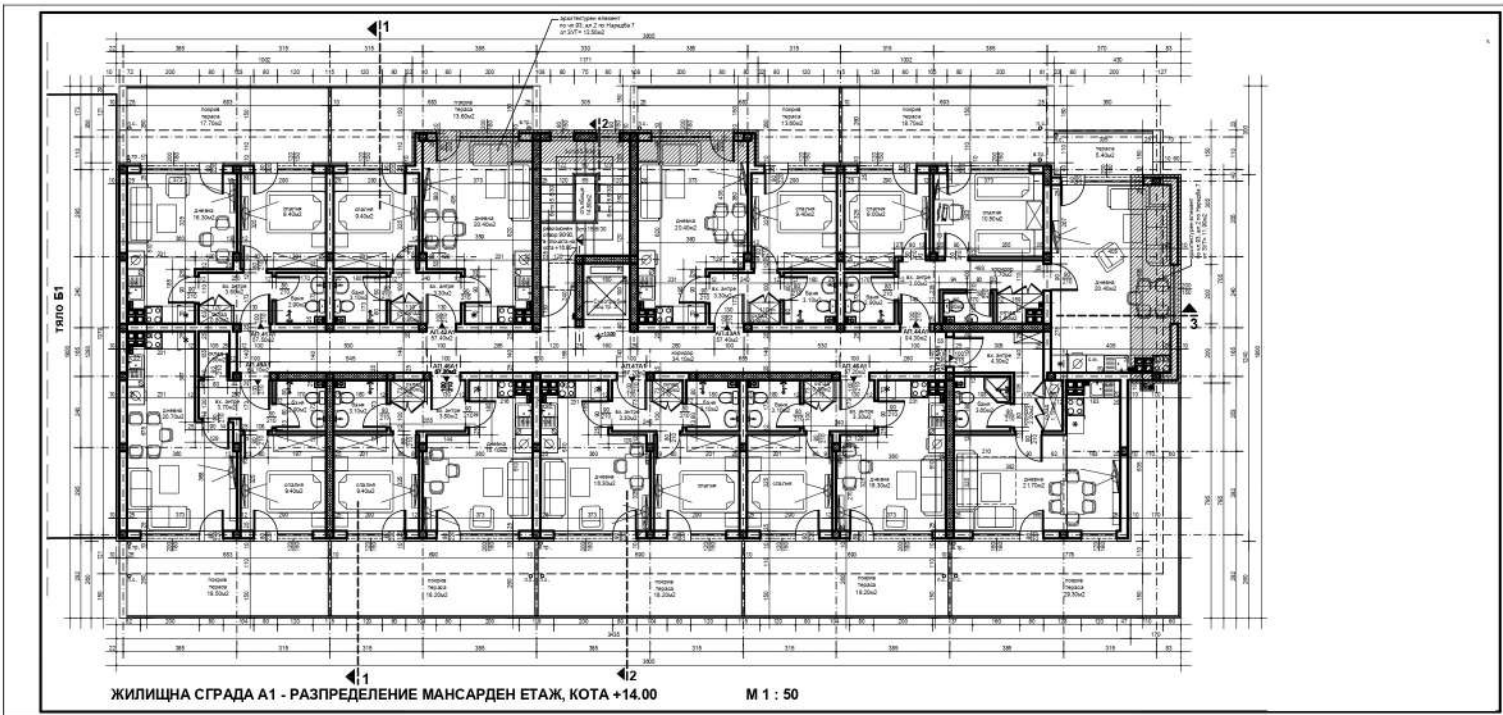

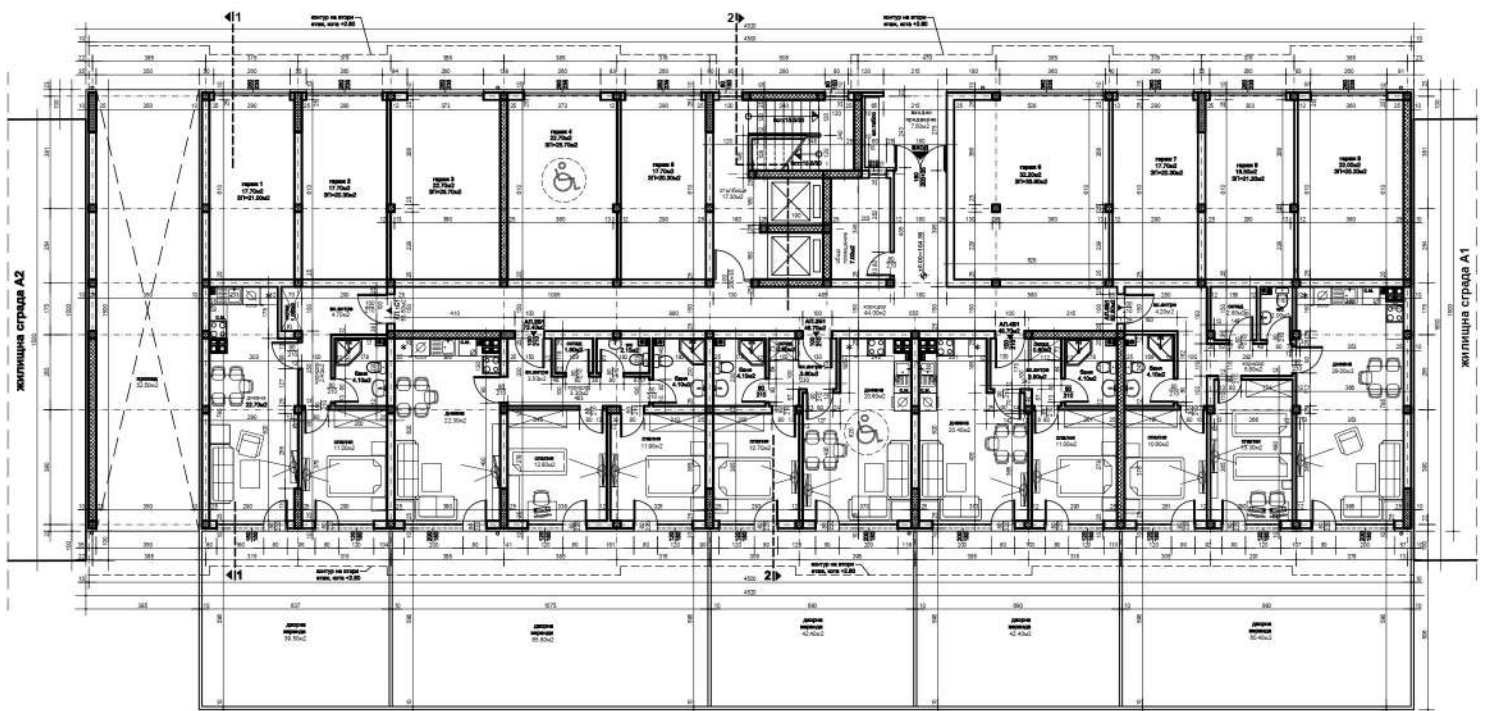

ЖИЛИЩНА СГРАДА Б1 - РАЗПРЕДЕЛЕНИЕ 1 ЕТАЖ (ПАРТЕР), КОТА ±0.00 М 1 : 50


З.П. 675.00м<sup>2</sup>  
Р.З.П. 4641.30м<sup>2</sup>

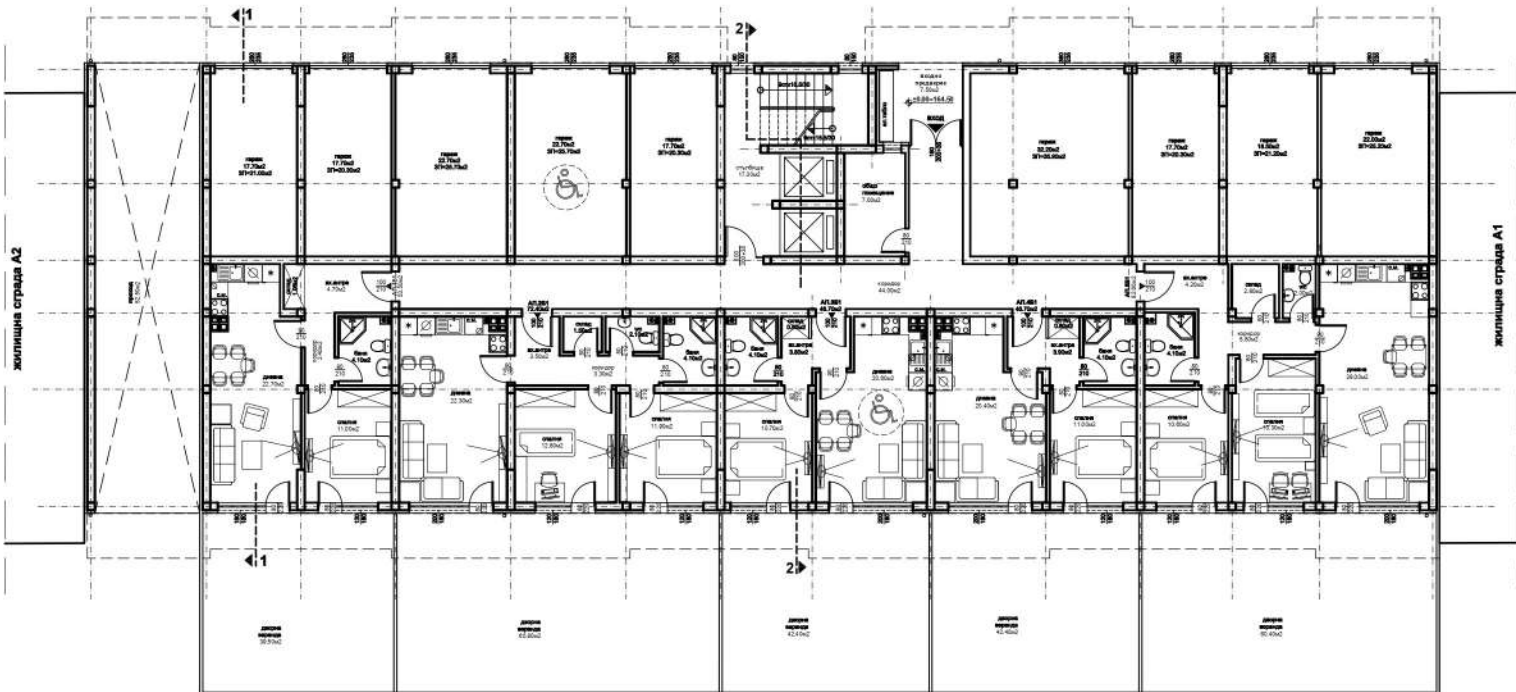

ЖИЛИЩНА СГРАДА Б1 - РАЗПРЕДЕЛЕНИЕ 1 ЕТАЖ (ПАРТЕР), КОТА ±0.00

М 1 : 50


3.П. 794.40м2

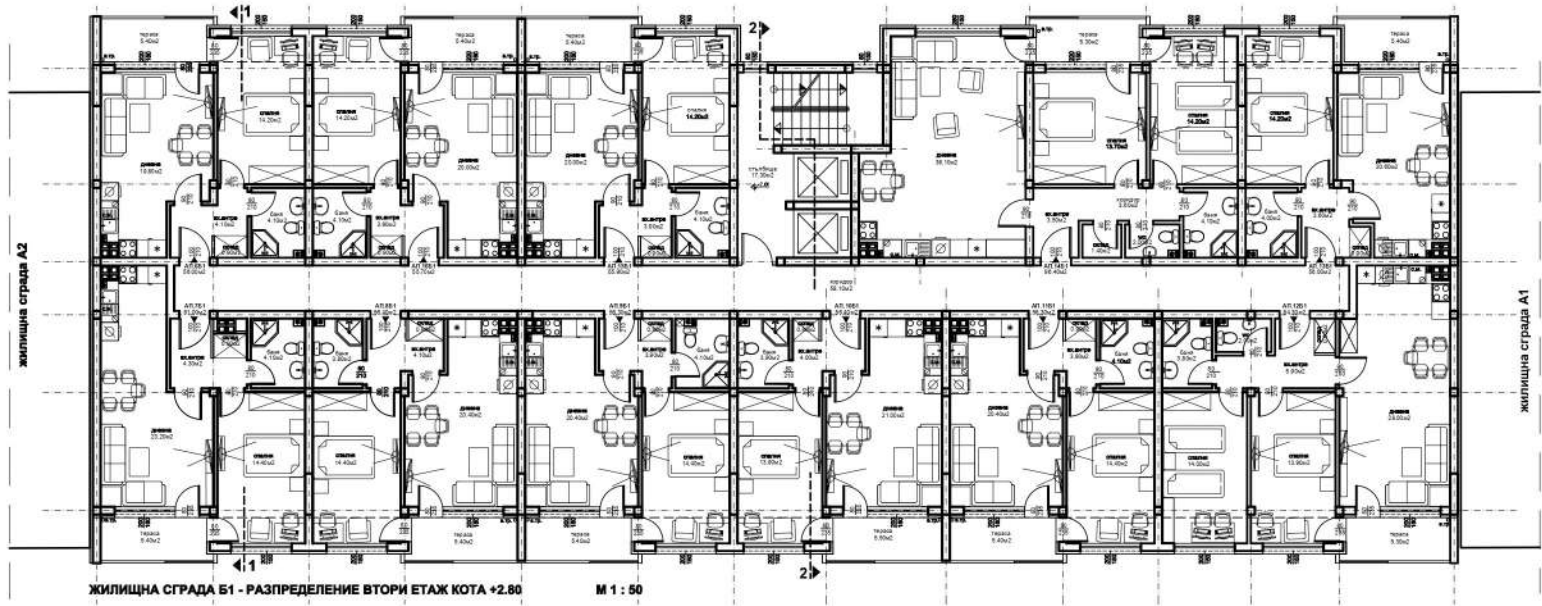


ЖИЛИЩНА СГРАДА Б1 - РАЗПРЕДЕЛЕНИЕ ВТОРИ ЕТАЖ КОТА +2.80

М 1 : 50


3.П. 794.40м2

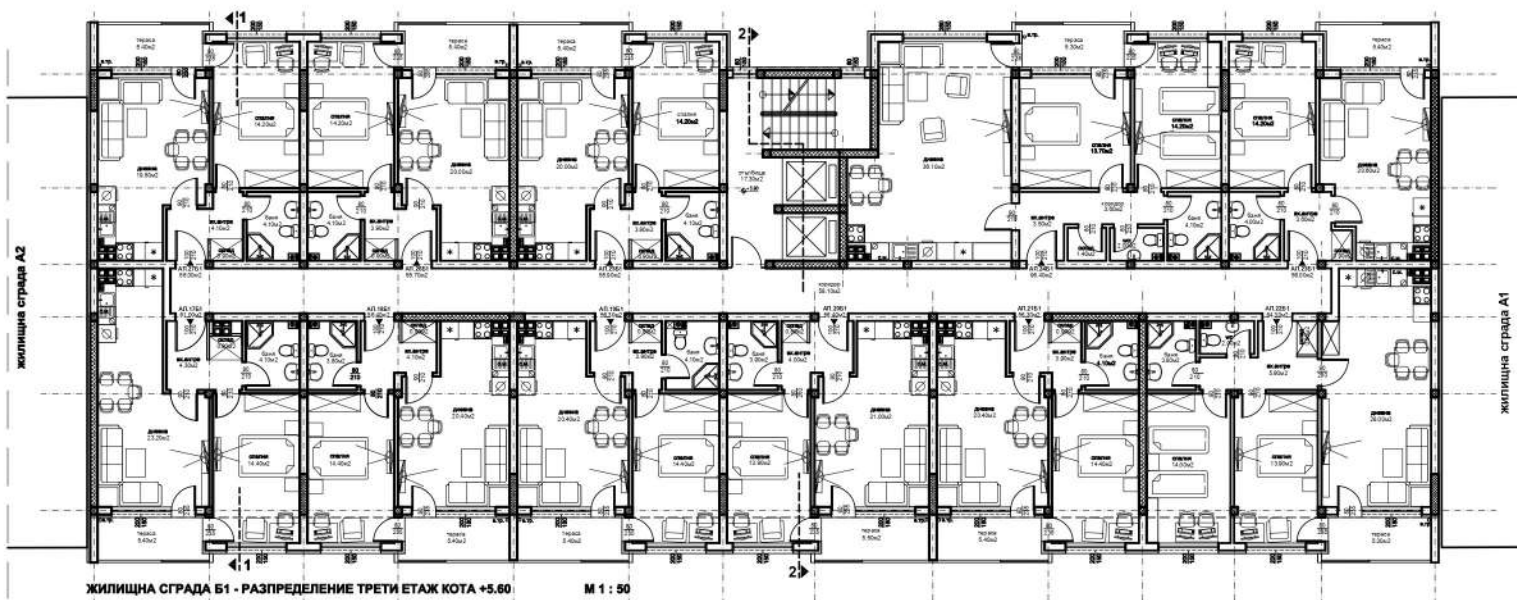

3.П. 794.40м2

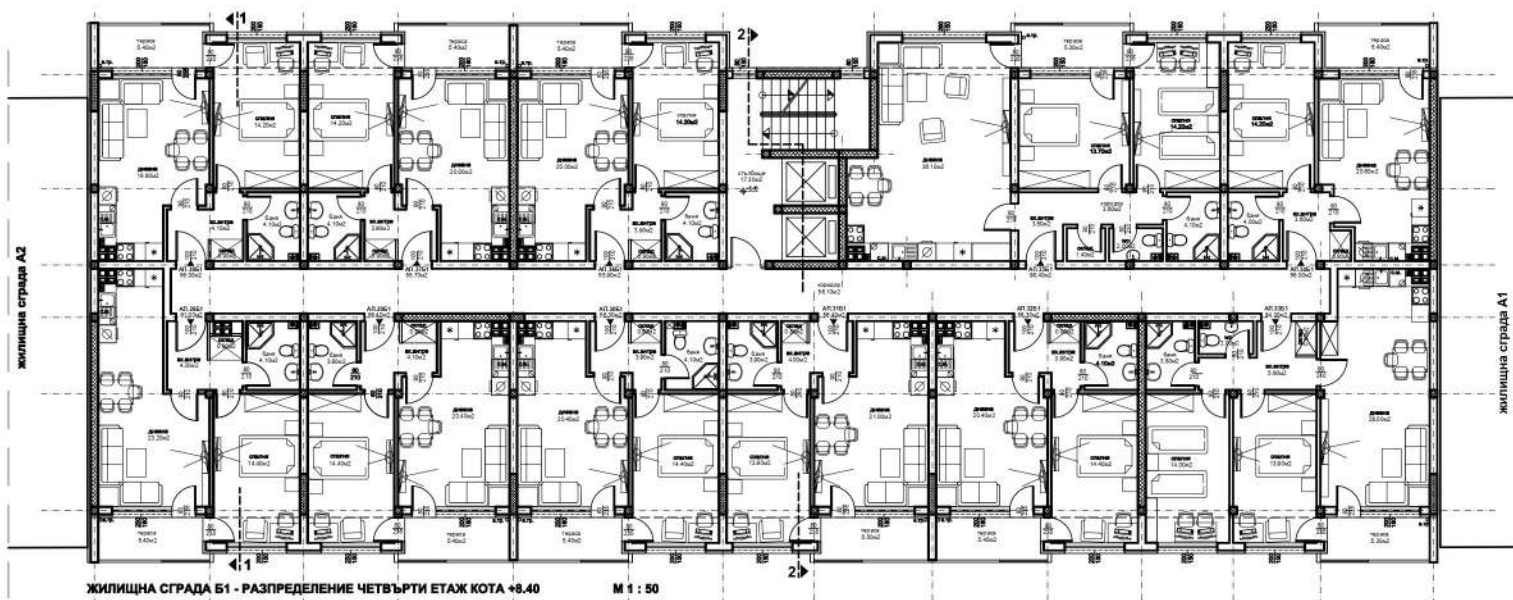


3.П. 794.40м2

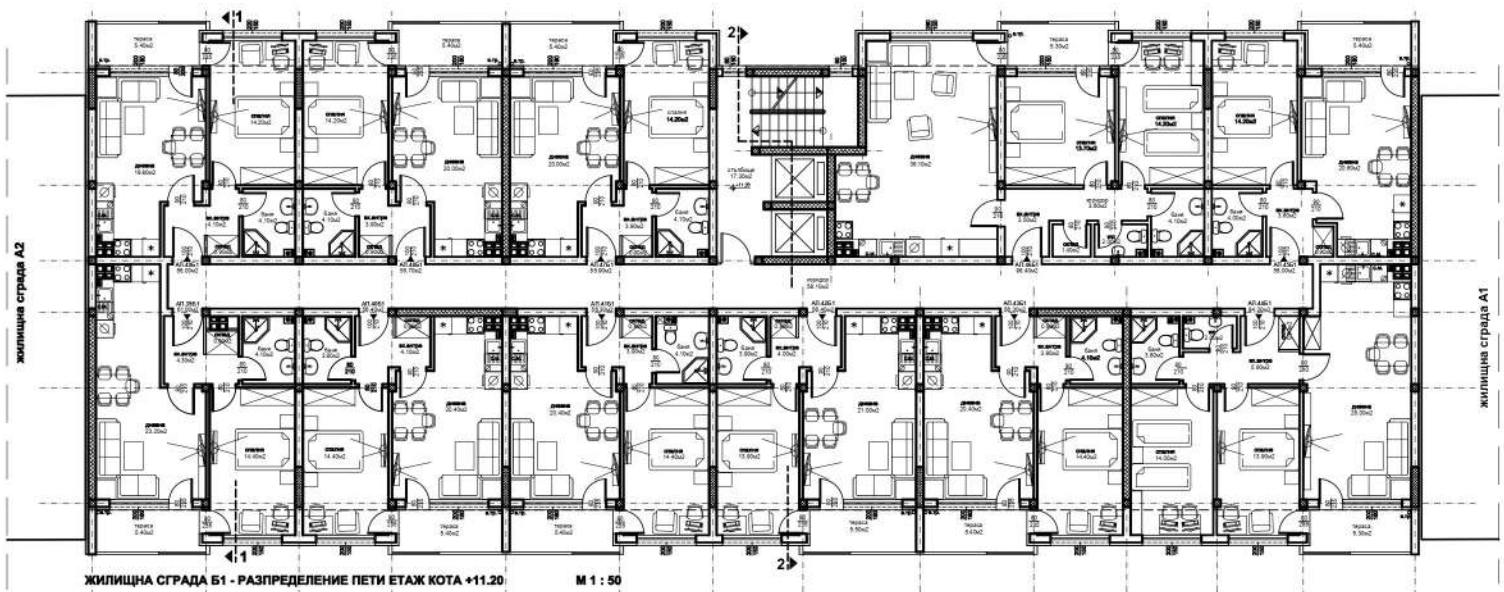

ЖИЛИЩНА СГРАДА Б1 - РАЗПРЕДЕЛЕНИЕ ПЕТИ ЕТАЖ КОТА +11.20

М 1 : 50

3.П. 803.10м2

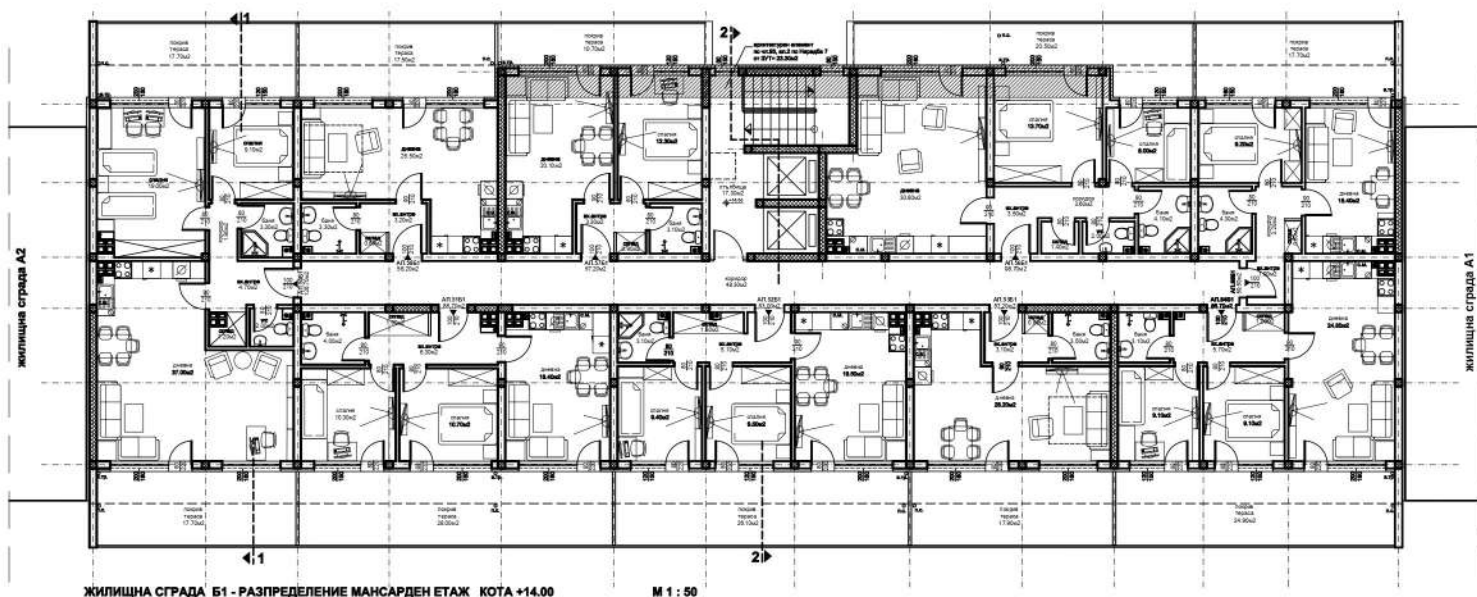

ЖИЛИЩНА СГРАДА Б1 - РАЗПРЕДЕЛЕНИЕ МАНСАРДЕН ЕТАЖ КОТА +14.00

М 1 : 50