



СТРАДА 1
VII 155
за курортни, вилни и
обслужувачи сторади

Вилни и
сторади

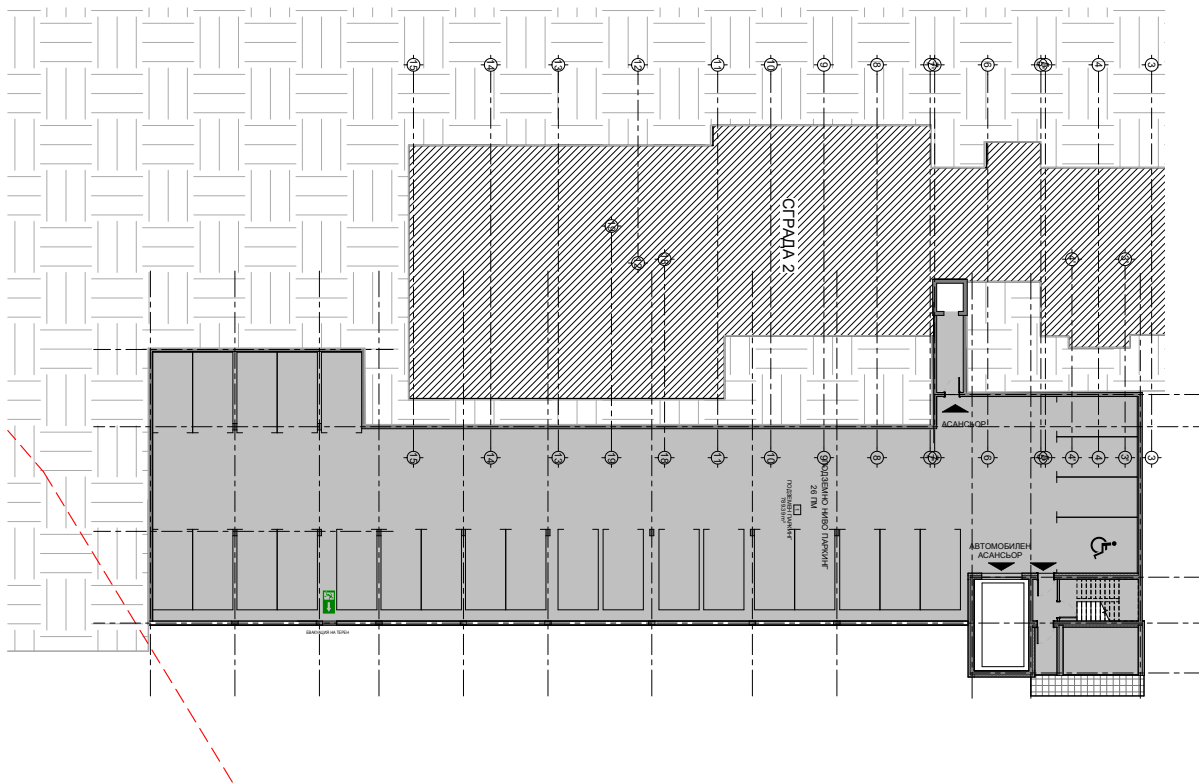

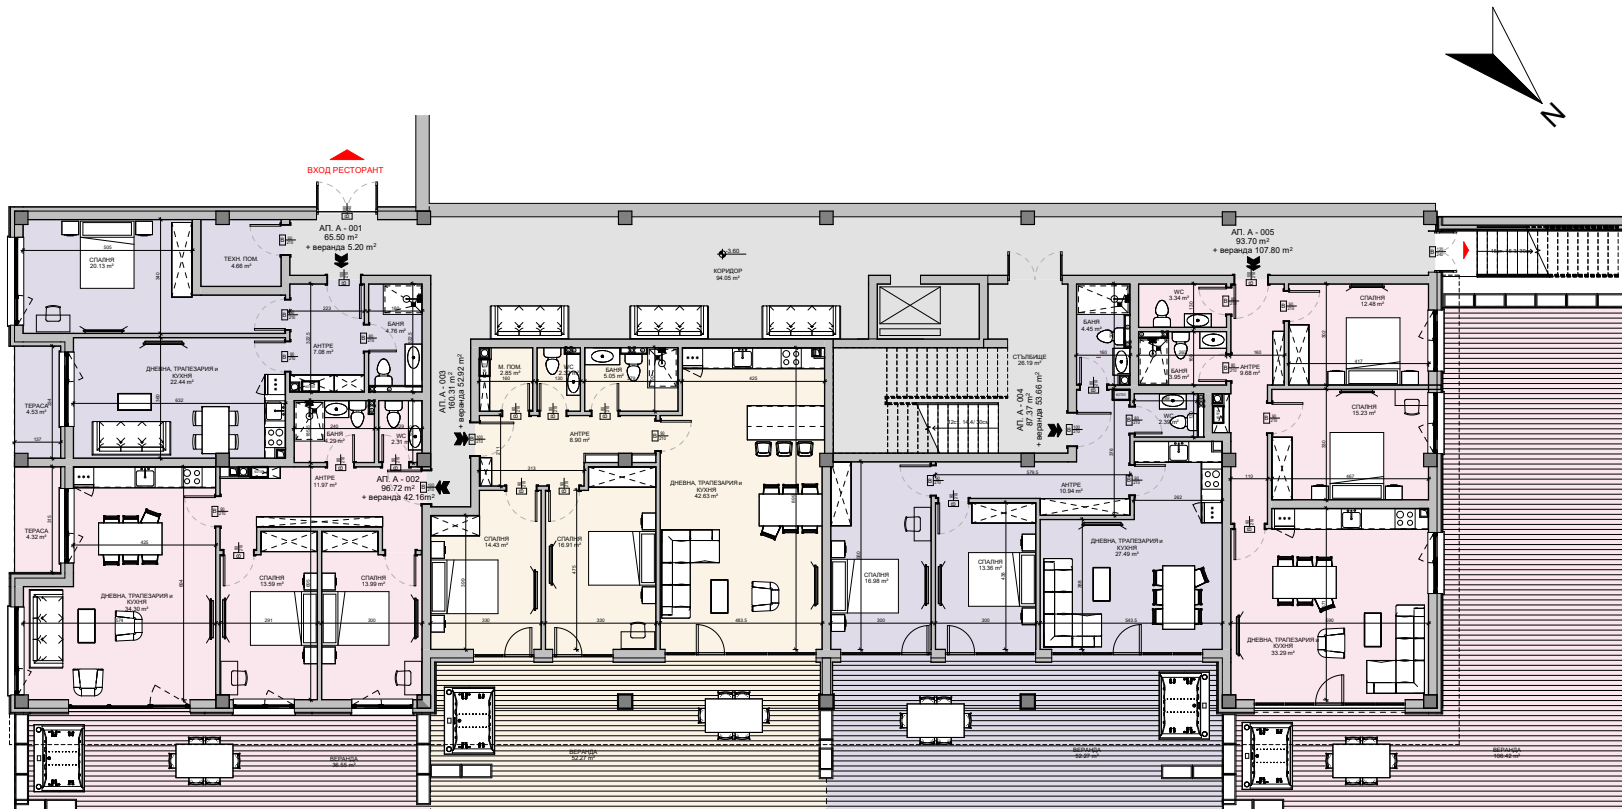

ЕТАЖ - 1

- АП. А - 001: чиста квадратура - 65.50 кв.м. + веранда 5.20 кв.м.
- АП. А - 002: чиста квадратура - 96.72 кв.м. + веранда 42.16 кв.м.
- АП. А - 003: чиста квадратура - 106.31 кв.м. + веранда 52.92 кв.м.
- АП. А - 004: чиста квадратура - 87.37 кв.м. + веранда 53.66 кв.м.
- АП. А - 005: чиста квадратура - 93.70 кв.м. + веранда 107.80 кв.м.
- ОБЩИ ЧАСТИ

01

ОБЕКТ: Преустройство и смяна на предназначението на хотелски комплекс
УПИ I-918.155, кв. 2, к.к. Боровец

ЕТАЖ - 1


АЙ ЕС ПИ Дигитален Дизайн ООД
гр. София 1618, ул. "Майстор Алекси Рилец" 8, М6



Тел: 02/ 428 1414
gsm: 0887 237 839
gsm: 0887 213 099

site: www.ispdd.com
e-mail: ispdd@ispdd.com

Тези чертежи, планове, секции и ситуации са колективна интелектуална собственост на "Ай Ес Пи Дигитален Дизайн" ООД. На основание член 35 от Закона за авторското право и сродните му права, всяко размянаване, промяна и допълване или използване на тези материали или които и да е част от тях, без изрично писмено съгласие на "Ай Ес Пи Дигитален Дизайн" ООД, е строго забранено.

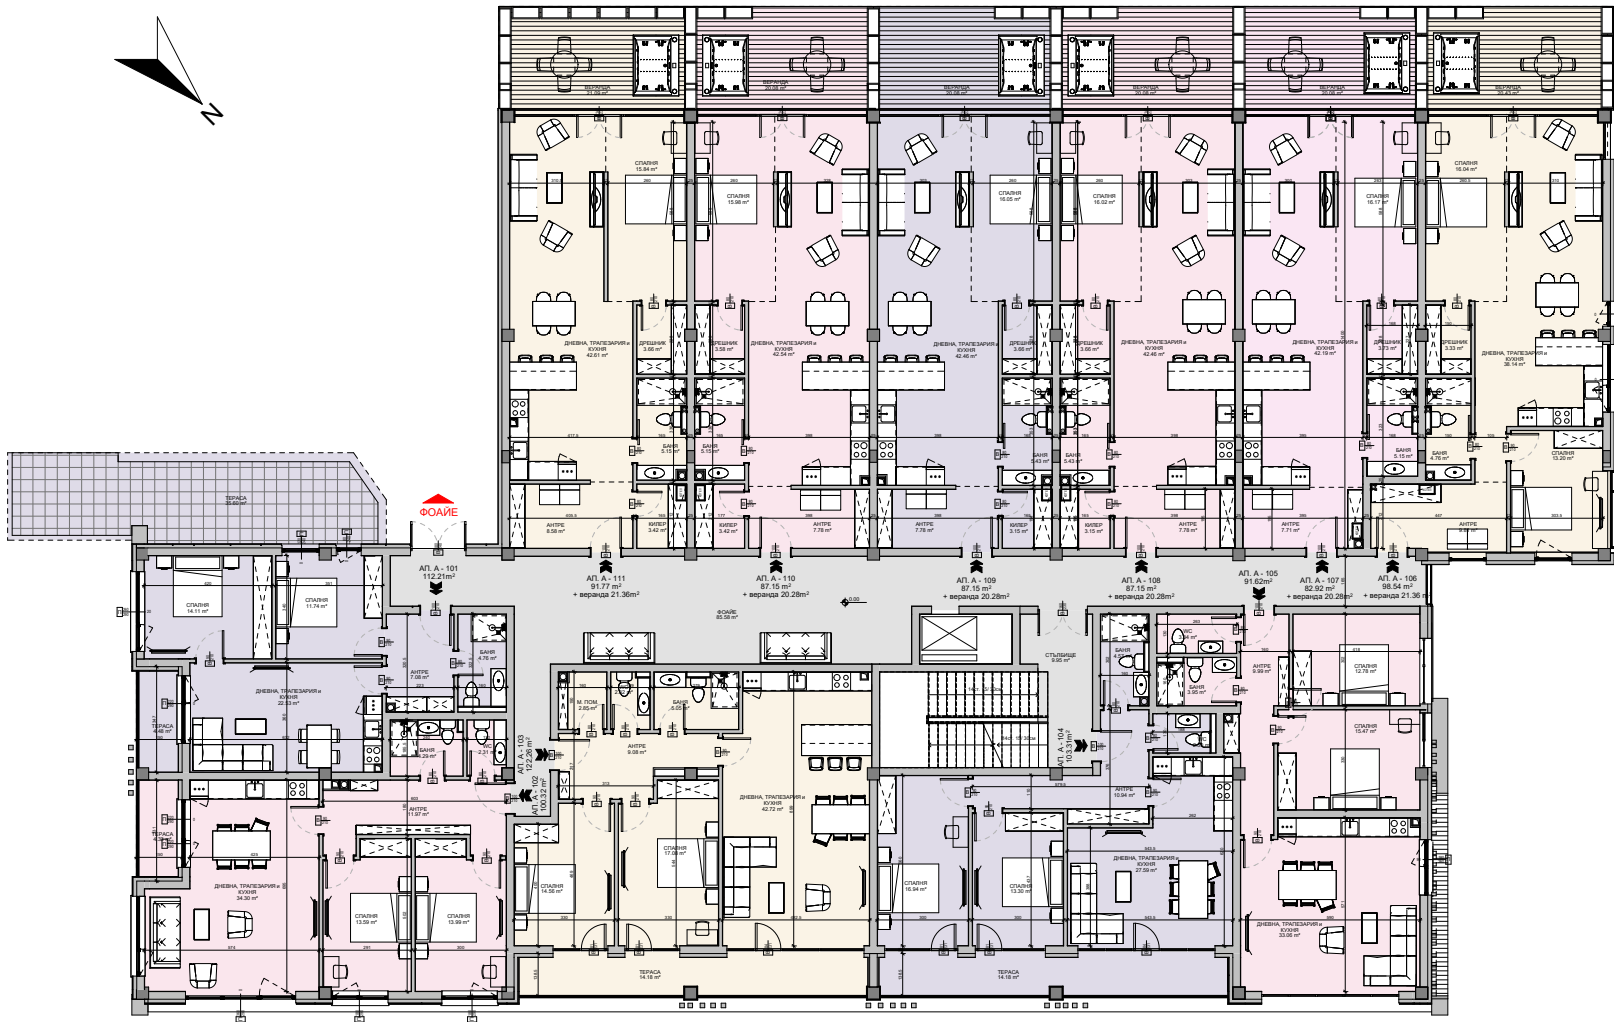

ЕТАЖ 1

- АП. А - 101: чиста квадратура - 112.21 кв.м.
- АП. А - 102: чиста квадратура 100.32 кв.м.
- АП. А - 103: чиста квадратура - 122.26 кв.м.
- АП. А - 104: чиста квадратура - 103.31 кв.м.
- АП. А - 105: чиста квадратура - 91.62 кв.м.
- АП. А - 106: чиста квадратура - 98.54 кв.м. + веранда 21.36 кв.м.
- АП. А - 107: чиста квадратура - 82.90 кв.м. + веранда 20.28 кв.м.
- АП. А - 108: чиста квадратура - 87.15 кв.м. + веранда 20.28 кв.м.
- АП. А - 109: чиста квадратура - 87.15 кв.м. + веранда 20.28 кв.м.
- АП. А - 110: чиста квадратура - 87.15 кв.м. + веранда 20.28 кв.м.
- АП. А - 111: чиста квадратура - 91.77 кв.м. + веранда 21.36 кв.м.
- ОБЩИ ЧАСТИ

02

Обект: Преустройство и смяна на предназначението на хотелски комплекс

УПИ I-918.155, кв. 2, к.к. Боровец

ПЪРВИ ЕТАЖ


АЙ ЕС ПИ Дигитален Дизайн ООД
гр. София 1618, ул. "Майстор Алексис Рилец" 8, М6



тел: 02/ 428 1414
gsm: 0887 237 839
gsm: 0887 213 099

site: www.ispdd.com
e-mail: ispdd@ispdd.com

Този чертеж, планове, сечения и ситуации са интелектуална собственост на "АЙ ЕС ПИ Дигитален Дизайн" ООД. Не е позволено да се използват, да се правят копия, да се публикуват, да се разпространяват, да се променят или да се използват за други цели без писмено съгласие на "АЙ ЕС ПИ Дигитален Дизайн" ООД, в строго забранено.

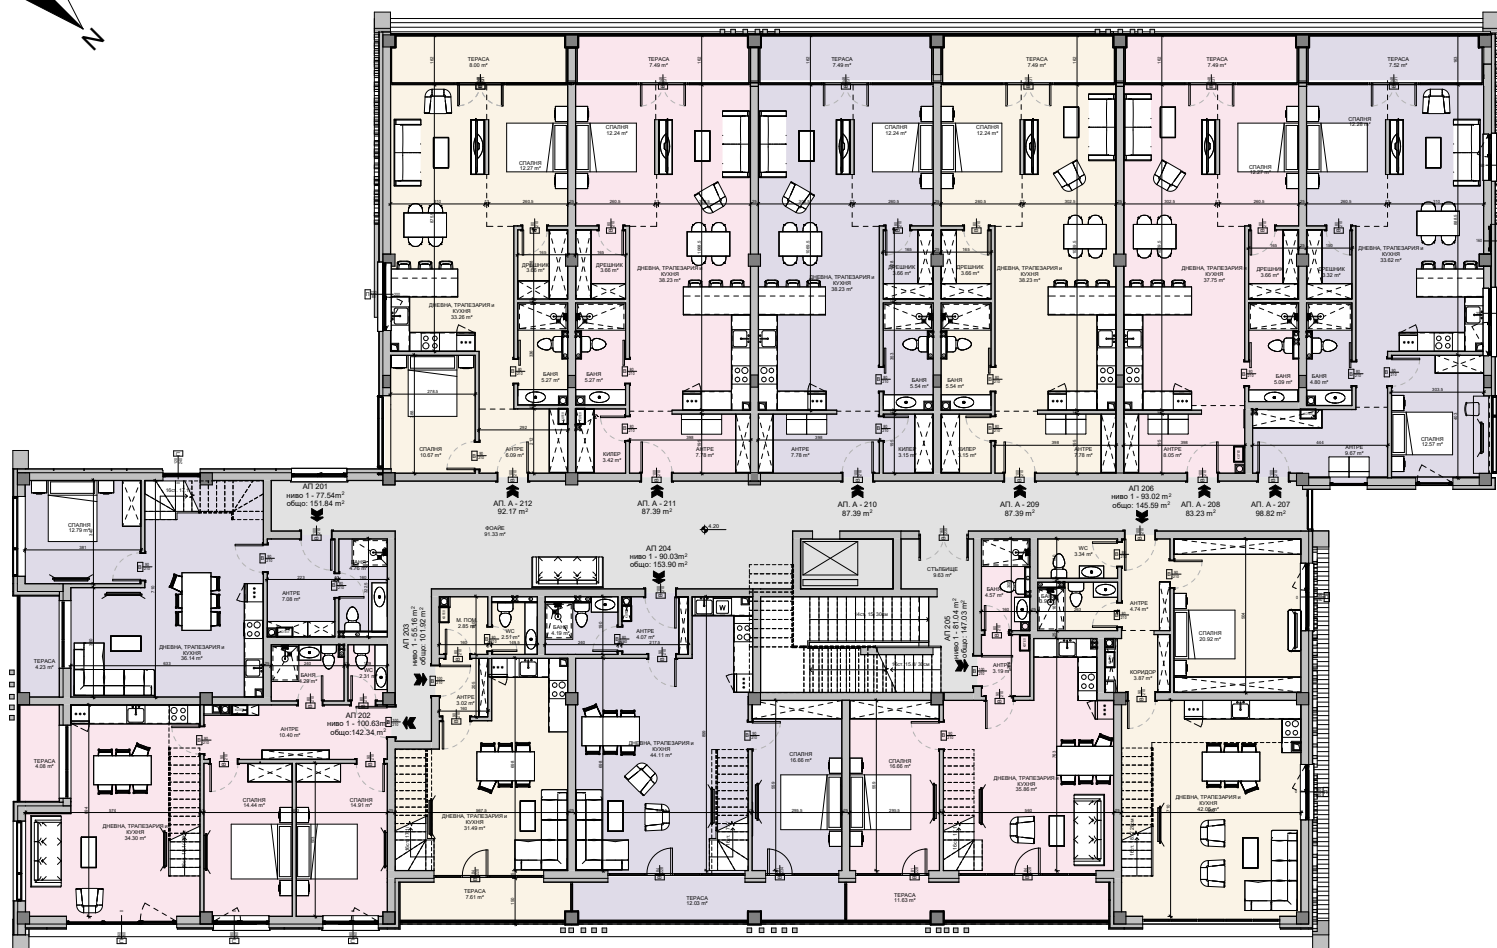

ЕТАЖ 2

- АП. А - 201: чиста квадратура - 151.84 кв.м.
- АП. А - 202: чиста квадратура - 142.34 кв.м.
- АП. А - 203: чиста квадратура - 101.92 кв.м.
- АП. А - 204: чиста квадратура - 153.90 кв.м.
- АП. А - 205: чиста квадратура - 147.03 кв.м.
- АП. А - 206: чиста квадратура - 145.59 кв.м.
- АП. А - 207: чиста квадратура - 98.82 кв.м.
- АП. А - 208: чиста квадратура - 83.23 кв.м.
- АП. А - 209: чиста квадратура - 87.39 кв.м.
- АП. А - 210: чиста квадратура - 87.39 кв.м.
- АП. А - 211: чиста квадратура - 87.39 кв.м.
- АП. А - 212: чиста квадратура - 92.17 кв.м.
- ОБЩИ ЧАСТИ

03

Обект: Преустройство и смяна на предназначението на хотелски комплекс

УПИ I-918.155, кв. 2, к.к. Боровец

ВТОРИ ЕТАЖ


АЙ ЕС ПИ Дигитален Дизайн ООД
гр. София 1618, ул. "Майстор Алексис Рилец" 8, М6



тел: 02/ 428 1414
gsm: 0887 237 839
gsm: 0887 213 099

site: www.ispdd.com
e-mail: ispdd@ispdd.com

Този чертеж, планове, смети и ситуации се използват за изключителна експлуатативна собственост на "АЙ ЕС ПИ Дигитален Дизайн" ООД. На основание член 35 от Закона за авторското право и сродните му права, всяко възпроизвеждане, промяна и преработка или използване на този материал, или негово използване в част от тях, без изрично писмено съгласие на "АЙ ЕС ПИ Дигитален Дизайн" ООД, е строго забранено.

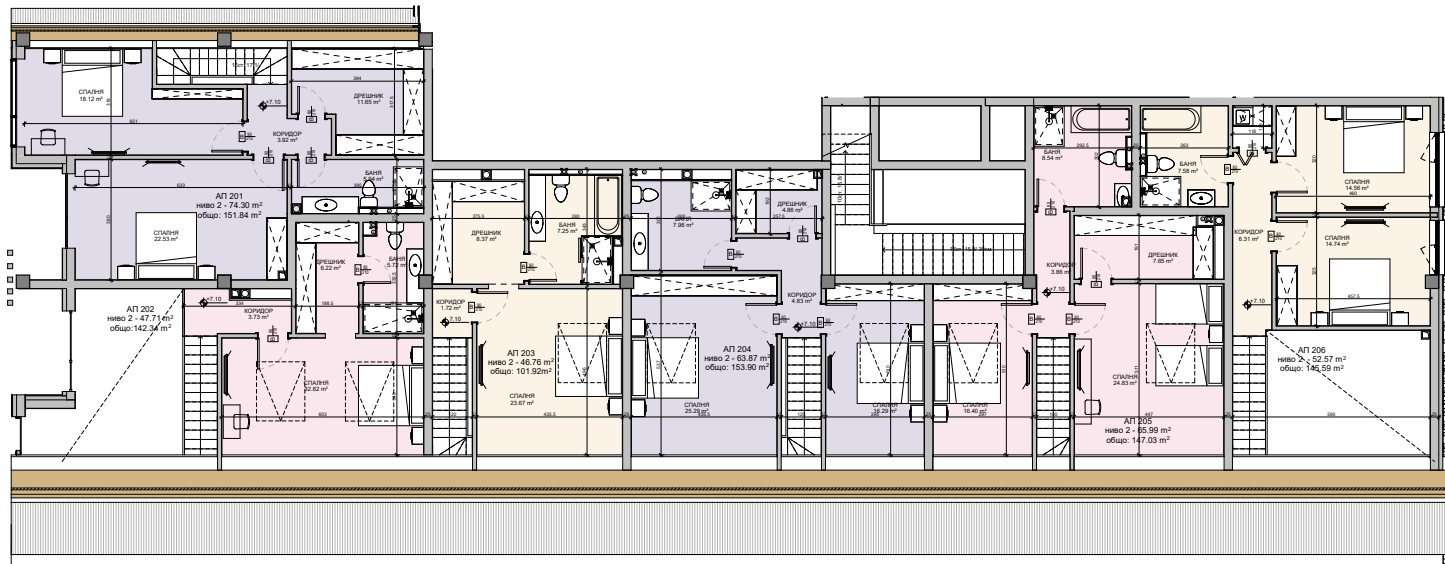

ЕТАЖ 3 (2-ри ЕТАЖ МЕЗОНЕТИ)

- АП. А - 201: чиста квадратура - 151.84 кв.м.
- АП. А - 202: чиста квадратура - 142.34 кв.м.
- АП. А - 203: чиста квадратура - 101.92 кв.м.
- АП. А - 204: чиста квадратура - 153.90 кв.м.
- АП. А - 205: чиста квадратура - 147.03 кв.м.
- АП. А - 206: чиста квадратура - 145.59 кв.м.
- ОБЩИ ЧАСТИ

04

Обект: Преустройство и смяна на предназначението на хотелски комплекс
 УПИ I-918.155, кв. 2, к.к. Боровец


ТРЕТИ ЕТАЖ

АЙ ЕС ПИ Дигитален Дизайн ООД
 гр. София 1618, ул. "Майстор Алексис Рилец" 8, М6




Тел: 02/ 428 1414
 gsm: 0887 237 839
 gsm: 0887 213 099
 site: www.ispdd.com
 e-mail: ispdd@ispdd.com

Тези чертежи, планове, скици и ситуации са ексклюзивна интелектуална собственост на "АЙ ЕС ПИ Дигитален Дизайн" ООД. На основание член 35 от Закона за авторското право и сродното му право, всяко размножаване, промяна и преработка или използване на тези материали или някоя от дадените от тях, без изрично писмено съгласие на "АЙ ЕС ПИ Дигитален Дизайн" ООД, е строго забранено.

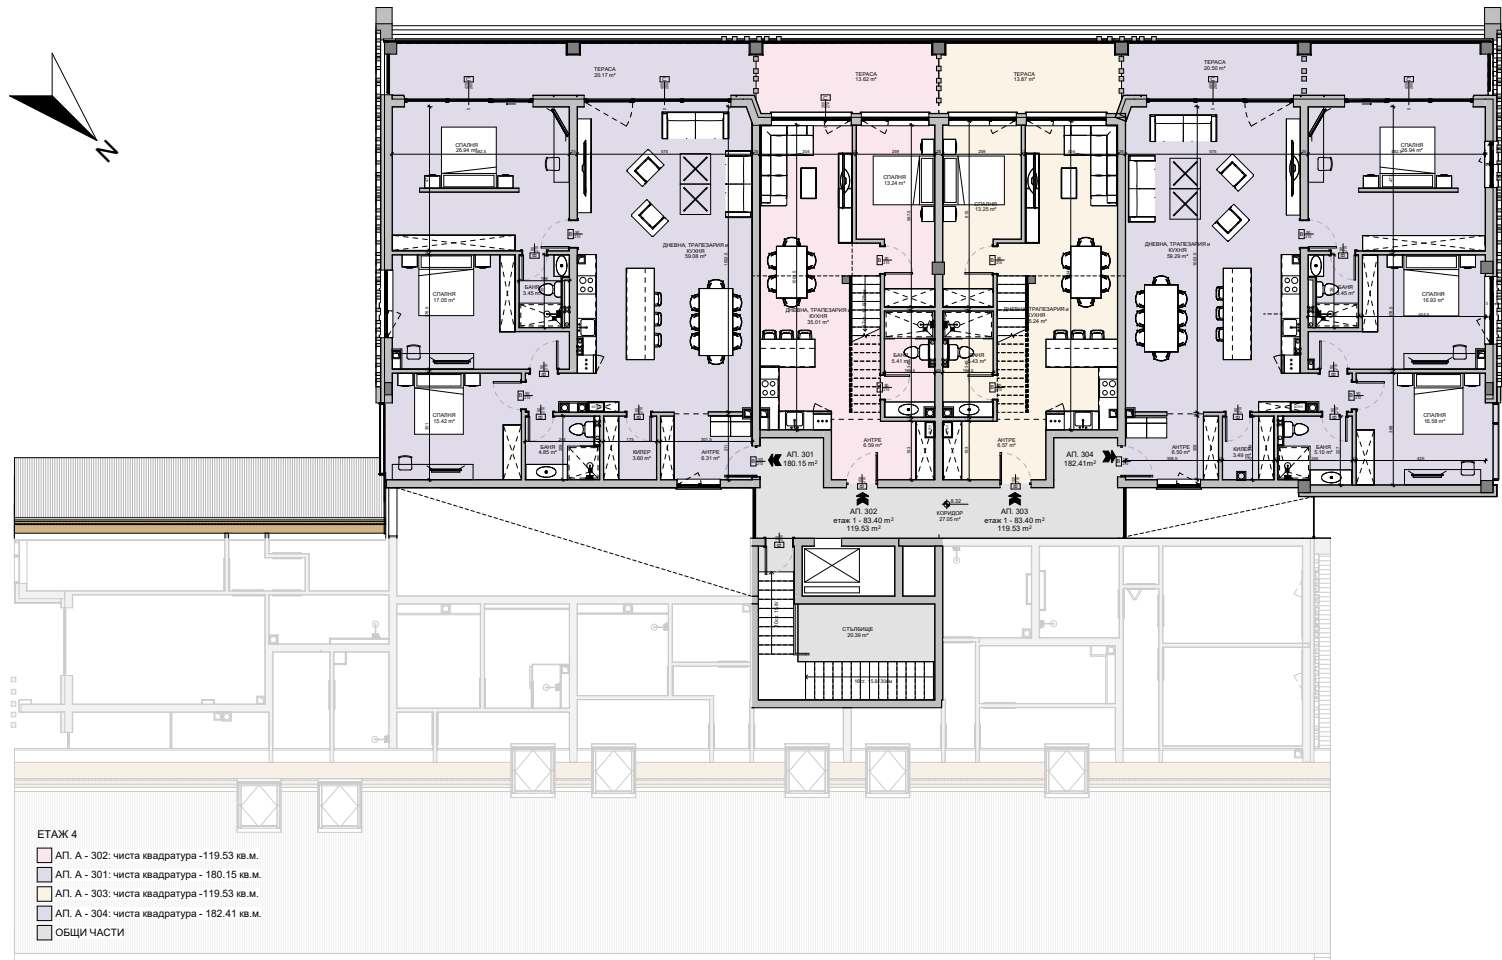

ЕТАЖ 4

- АП. А - 302: чиста квадратура - 119.53 кв.м.
- АП. А - 301: чиста квадратура - 180.15 кв.м.
- АП. А - 303: чиста квадратура - 119.53 кв.м.
- АП. А - 304: чиста квадратура - 182.41 кв.м.
- ОБЩИ ЧАСТИ

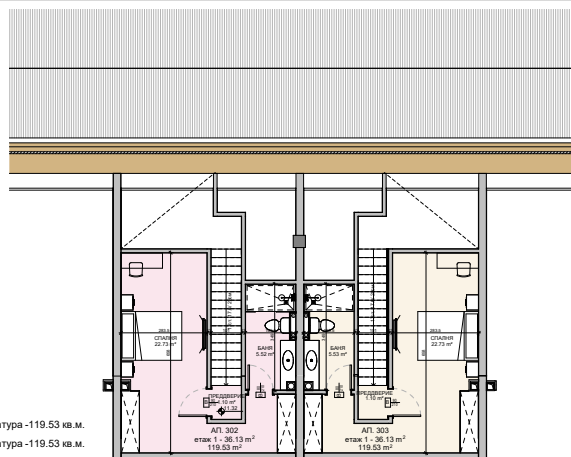

ЕТАЖ 5

- АП. А - 302: чиста квадратура - 119.53 кв.м.
- АП. А - 303: чиста квадратура - 119.53 кв.м.
- ОБЩИ ЧАСТИ

05

Обект: **Преустройство и смяна на предназначението на хотелски комплекс**

УПИ I-9/18.155, кв. 2, к.к. Боровец

ЧЕТВЪРТИ И ПЕТИ ЕТАЖ

АЙ ЕС ПИ Дигитален Дизайн ООД
гр. София 1618, ул. "Майстор АлексИ Рилец" 8, М6



тел: 02/ 428 1414
gsm: 0887 237 839
gsm: 0887 213 099

site: www.ispdd.com
e-mail: ispdd@ispdd.com

Този чертеж, планове, сечения и ситуации са изключителна интелектуална собственост на "АЙ ЕС ПИ Дигитален Дизайн" ООД. На основание член 35 от Закона за интелектуално право и сродните му права, всяко размножаване, промяна и прилагане извън използването на този материал извън него е до и част от тях, без изрично писмено съгласие на "АЙ ЕС ПИ Дигитален Дизайн" ООД, е строго забранено.