


РАЗПРЕДЕЛЕНИЕ НА ПАРТЕРЕН ЕТАЖ



Площ на паркет: 4265,00 м <sup>2</sup>		
Анотационен No:	Числен Прозвук	Общия Заем
Ан. 1-1	80,14	14,94
Ан. 1-2	49,70	12,35
Ан. 1-3	49,70	12,09
Ан. 1-4	49,70	12,09
Ан. 1-5	49,70	12,09
Ан. 1-6	80,14	15,85
Ан. 1-7	49,70	13,10
Ан. 1-8	49,70	13,10
Ан. 1-9	49,70	13,10
Ан. 1-10	49,70	13,10
Ан. 1-11	49,70	13,10
Ан. 1-12	55,86	14,72
Ан. 1-13	51,68	13,38
Ан. 1-14	49,70	12,85
Ан. 1-15	49,70	12,85

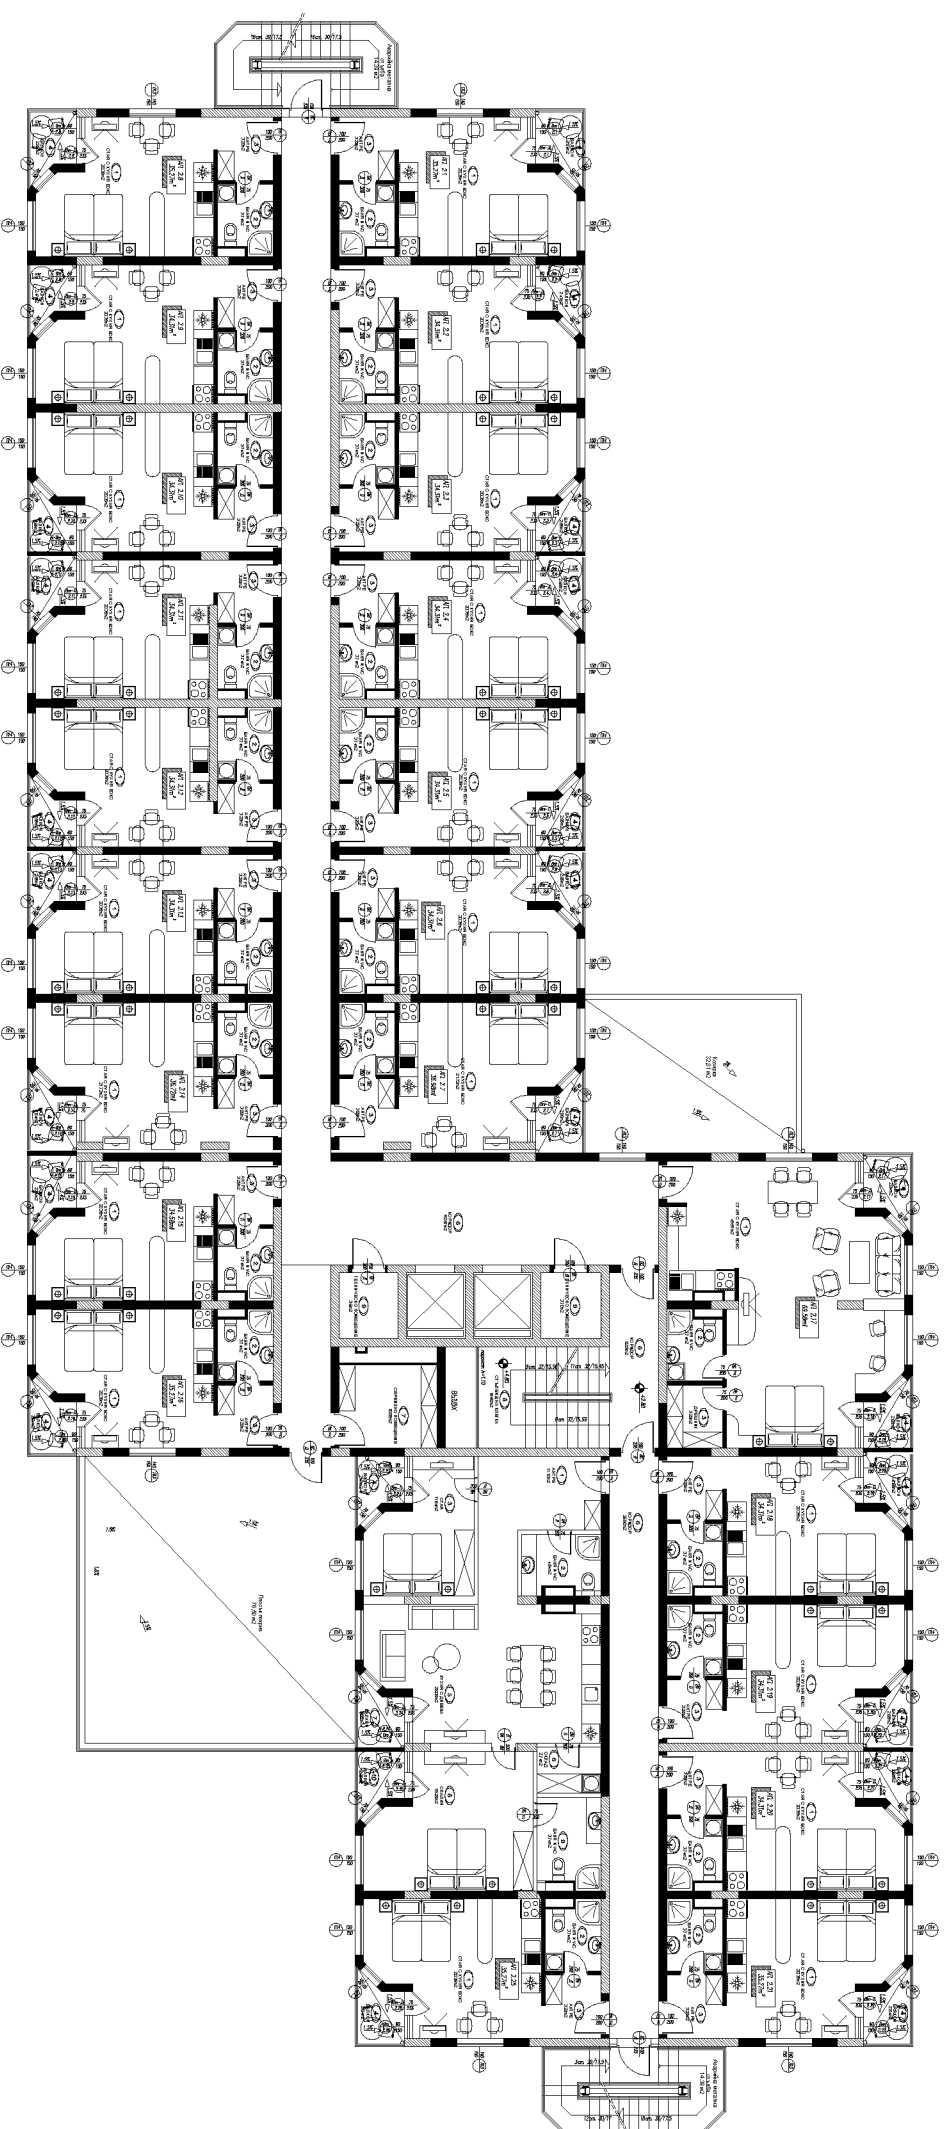

РАЗПРЕДЕЛЕНИЕ НА ВТОПИ ЕТАЖ



Площ на етаж: 4286.00 м <sup>2</sup>		
Анаграммен No:	Числа Площ	Обща Частта
Ап 2 - 1	35.27	9.80
Ап 2 - 2	34.31	9.54
Ап 2 - 3	34.31	9.34
Ап 2 - 4	34.31	9.34
Ап 2 - 5	34.31	9.34
Ап 2 - 6	34.31	9.34
Ап 2 - 7	36.98	10.07
Ап 2 - 8	35.27	10.41
Ап 2 - 9	34.31	10.12
Ап 2 - 10	34.31	10.12
Ап 2 - 11	34.31	10.12
Ап 2 - 12	34.31	10.12
Ап 2 - 13	34.31	10.12
Ап 2 - 14	36.72	10.83
Ап 2 - 15	34.58	10.20
Ап 2 - 16	35.27	10.41
Ап 2 - 17	69.58	18.95
Ап 2 - 18	34.31	9.16
Ап 2 - 19	34.31	9.16
Ап 2 - 20	34.31	9.16
Ап 2 - 21	35.27	9.41
Ап 2 - 22-24	102.93	29.76
Ап 2 - 25	35.27	10.20

### Етаж - 3


Трош напуен: 4285,00 м²		
Анаграмм No:	Числа Трош	Обиш Часни
An 3- 1	35,27	9,80
An 3- 2	34,31	9,54
An 3- 3,4	68,62	18,68
An 3- 5,6	68,62	18,68
An 3- 7	36,99	10,07
An 3- 8	35,27	10,41
An 3- 9	34,31	10,12
An 3- 10-11	68,62	20,24
An 3- 12-13	68,62	20,24
An 3- 14	36,72	10,83
An 3- 15	34,58	10,20
An 3- 16	35,27	10,41
An 3- 17	69,58	18,95
An 3- 18	34,31	9,34
An 3- 19	34,31	9,34
An 3- 20	34,31	9,34
An 3- 21	35,27	9,80
An 3- 22	34,31	10,12
An 3- 23	34,31	10,12
An 3- 24	34,31	10,12
An 3- 25	35,27	10,41

### Етаж - 4

Трош напуен: 4285,00 м²		
Анаграмм No:	Числа Трош	Обиш Часни
An 4- 1	35,27	9,80
An 4- 2	34,31	9,54
An 4- 3,4	68,62	18,68
An 4- 5,6	68,62	18,68
An 4- 7	36,99	10,07
An 4- 8	35,27	10,41
An 4- 9	34,31	10,12
An 4- 10-11	68,62	20,24
An 4- 12-13	68,62	20,24
An 4- 14	36,72	10,83
An 4- 15	34,58	10,20
An 4- 16	35,27	10,41
An 4- 17	69,58	18,95
An 4- 18	34,31	9,34
An 4- 19	34,31	9,34
An 4- 20	34,31	9,34
An 4- 21	35,27	9,80
An 4- 22	34,31	10,12
An 4- 23	34,31	10,12
An 4- 24	34,31	10,12
An 4- 25	35,27	10,41

### Етаж - 5

Трош напуен: 4285,00 м²		
Анаграмм No:	Числа Трош	Обиш Часни
An 5- 1	35,27	9,80
An 5- 2	34,31	9,54
An 5- 3,4	68,62	18,68
An 5- 5,6	68,62	18,68
An 5- 7	36,99	10,07
An 5- 8	35,27	10,41
An 5- 9	34,31	10,12
An 5- 10-11	68,62	20,24
An 5- 12-13	68,62	20,24
An 5- 14	36,72	10,83
An 5- 15	34,58	10,20
An 5- 16	35,27	10,41
An 5- 17	69,58	18,95
An 5- 18	34,31	9,34
An 5- 19	34,31	9,34
An 5- 20	34,31	9,34
An 5- 21	35,27	9,80
An 5- 22	34,31	10,12
An 5- 23	34,31	10,12
An 5- 24	34,31	10,12
An 5- 25	35,27	10,41

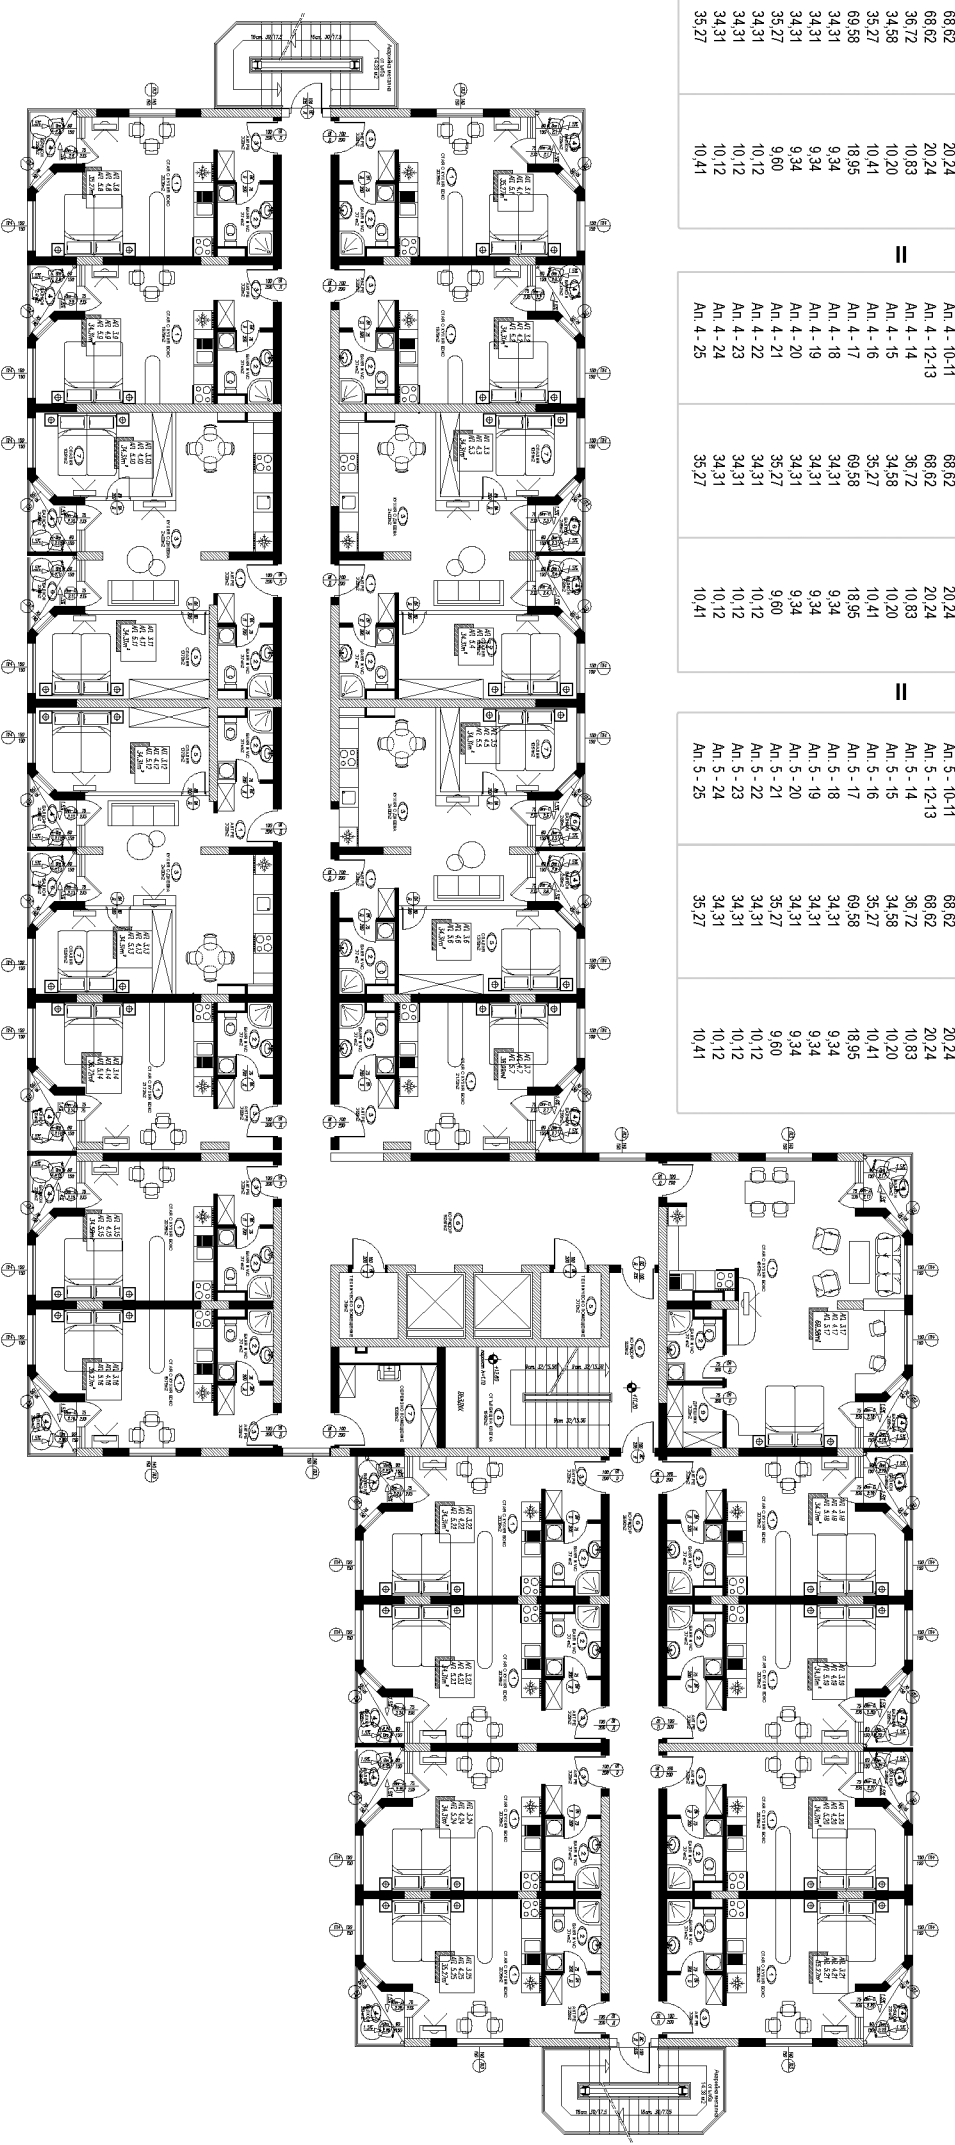

РАЗПРЕДЕЛЕНИЕ НА 3,4,5 ЕТАЖ





<b>Площ на етаж: 4265,00 м<sup>2</sup></b>		
<b>Апартамент No:</b>	<b>Чиста Площ</b>	<b>Обща Чистота</b>
Ап. 6 - 1	104,99	27,20
Ап. 6 - 2	69,98	17,76
Ап. 6 - 3	83,30	21,14
Ап. 6 - 4	102,07	28,06
Ап. 6 - 5	69,98	19,24
Ап. 6 - 6	72,37	19,90
Ап. 6 - 7	74,44	20,46
Ап. 6 - 8	72,11	18,30
Ап. 6 - 9	69,98	17,76
Ап. 6 - 10	70,35	18,22
Ап. 6 - 11	69,95	19,23
Ап. 6 - 12	69,75	19,17




РАЗПРЕДЕЛЕНИЕ НА 6 ЕТАЖ

Площ на етаж: 4265.00 м<sup>2</sup>

Апартамент No: Чиста Площ Обща Част

АТ. 7 - 1	27,29	28,36
АТ. 7 - 2	26,55	27,59
АТ. 7 - 3	26,55	27,59
АТ. 7 - 4	26,55	27,59
АТ. 7 - 5	26,55	27,59
АТ. 7 - 6	54,71	56,85
АТ. 7 - 7	86,99	177,39
АТ. 7 - 8	86,99	177,39
АТ. 7 - 9	86,99	177,39

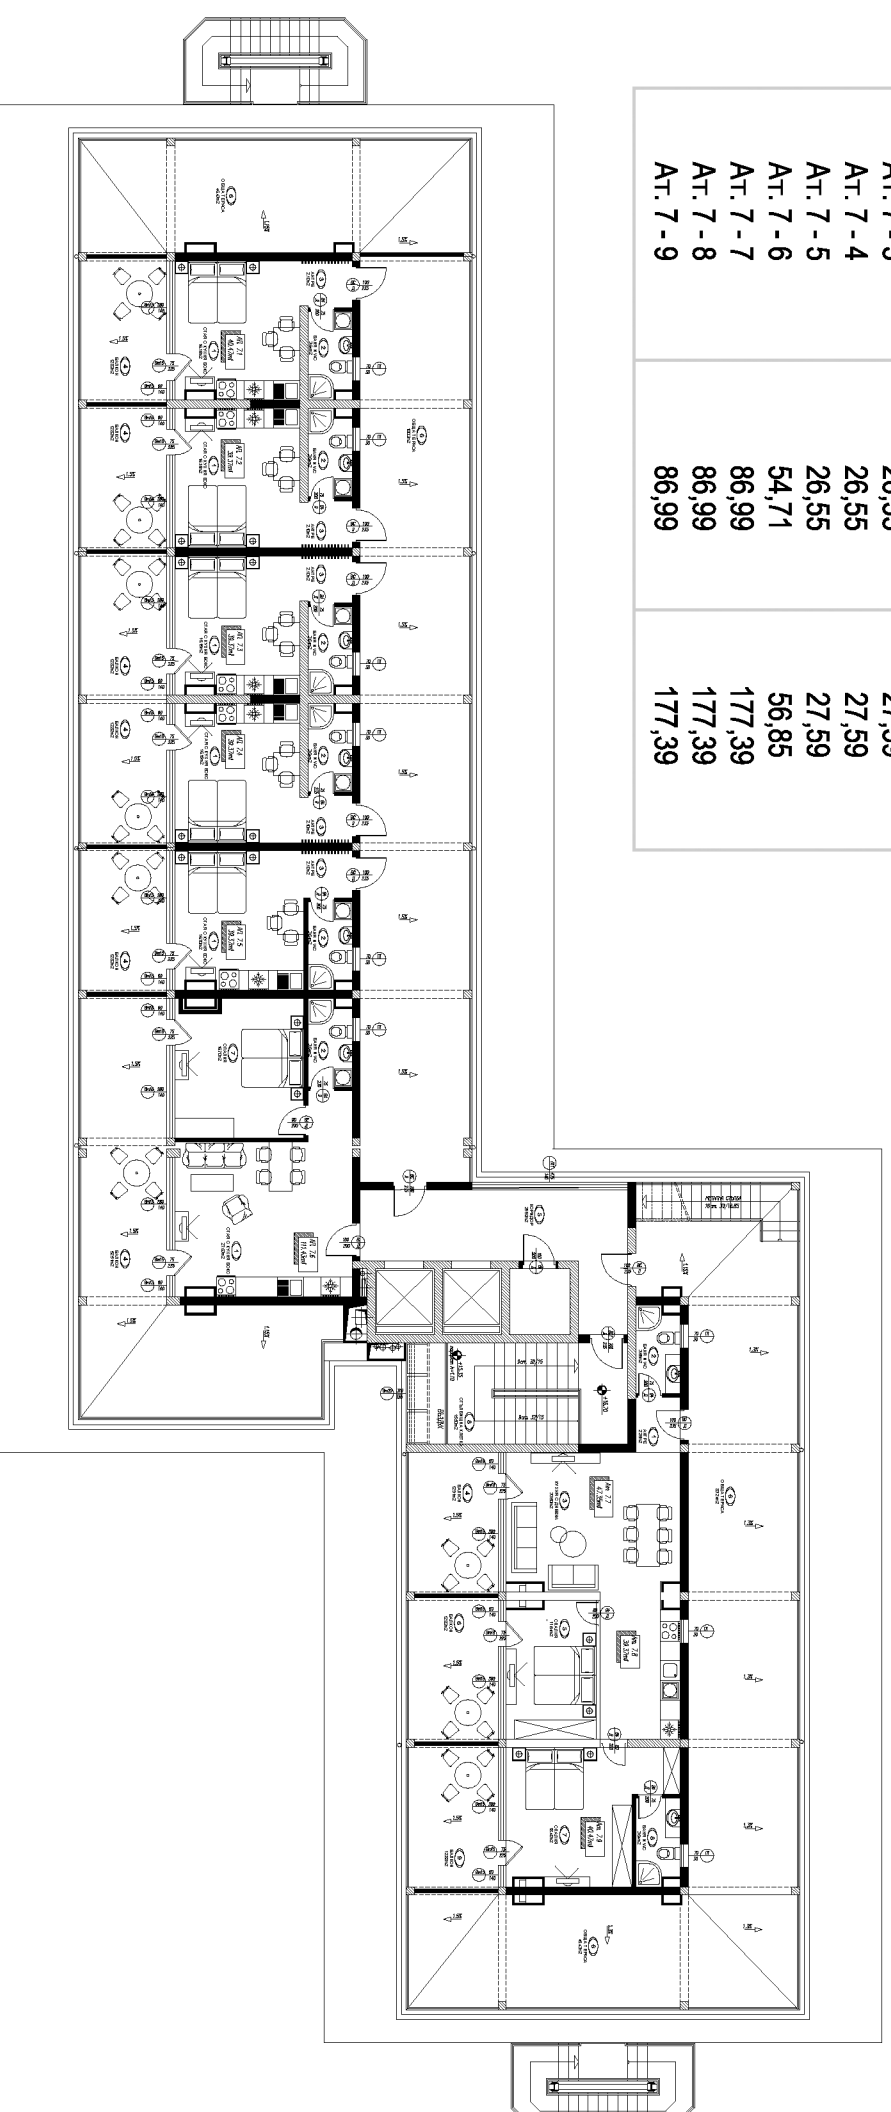

РАЗПРЕДЕЛЕНИЕ НА 7 ЕТАЖ

