



ВИД ОБЕКТ	зп	ОБЩИ ЧАСТИ	ОБЩО зп
ГАРАЖ 1	26.17 м²		
ГАРАЖ 2	18.52 м²		
ПМ 1	21.54 м²		
ПМ 2	19.06 м²		
ПМ 3	16.00 м²		
СКЛАД 1	3.27 м²		
СКЛАД 2	2.77 м²		
СКЛАД 3	2.54 м²		
СКЛАД 4	2.37 м²		
СКЛАД 5	3.52 м²		
СКЛАД 6	5.66 м²		
ОБЩО	121.42 м²	20.94 м²	142.36 м²

X-428
531.428

РАЗПРЕДЕЛЕНИЕ ПАРТЕР


Възможни са евентуални, малки промени в квадратурите при разработване на окончателния технически проект.

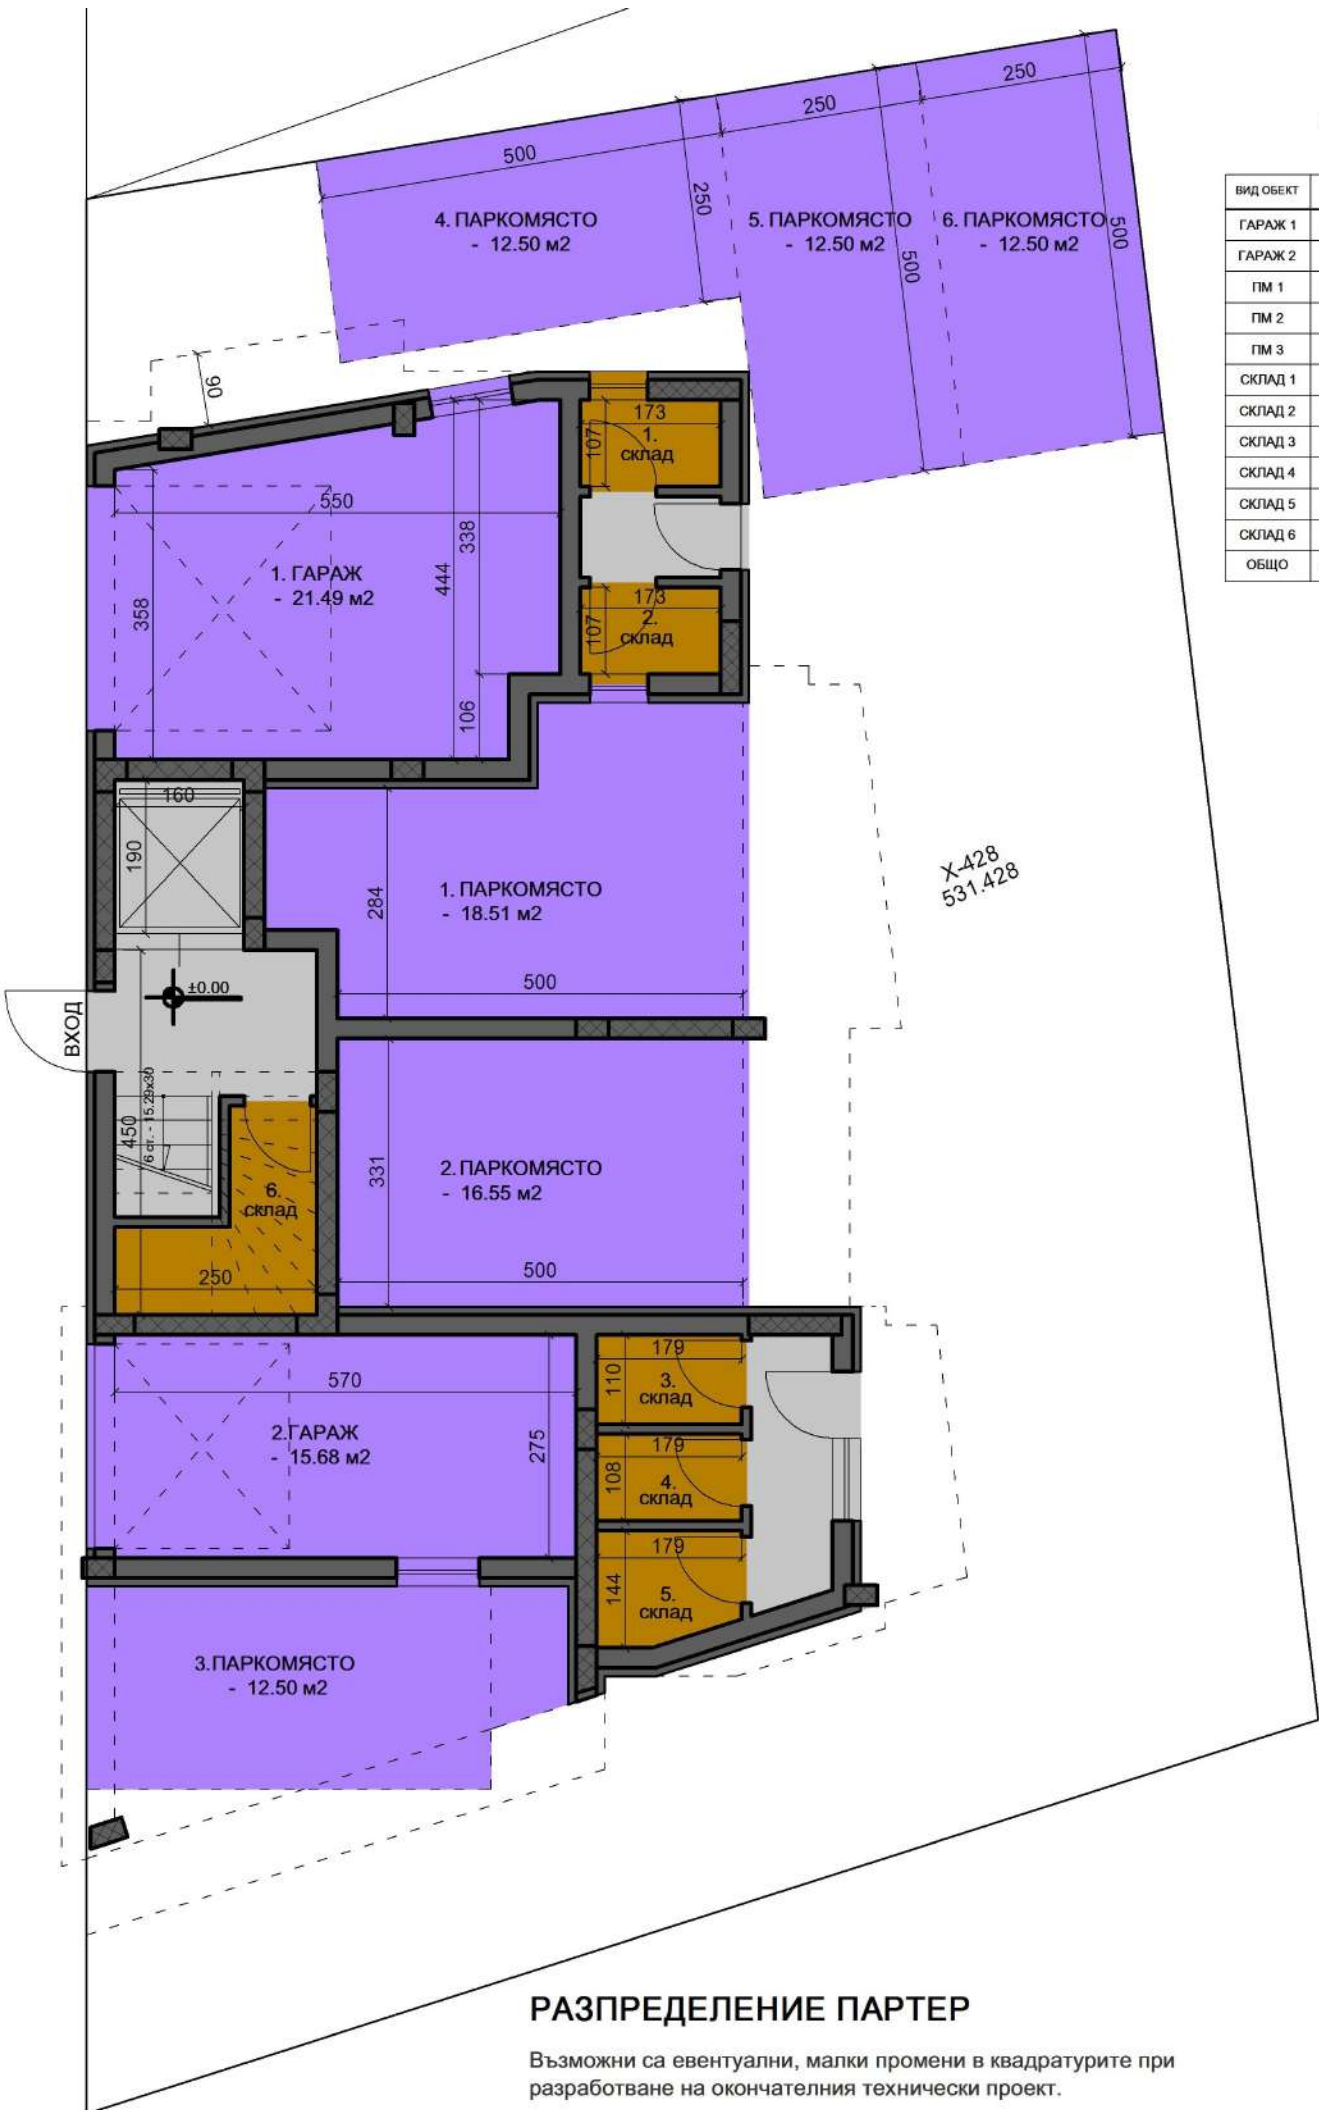

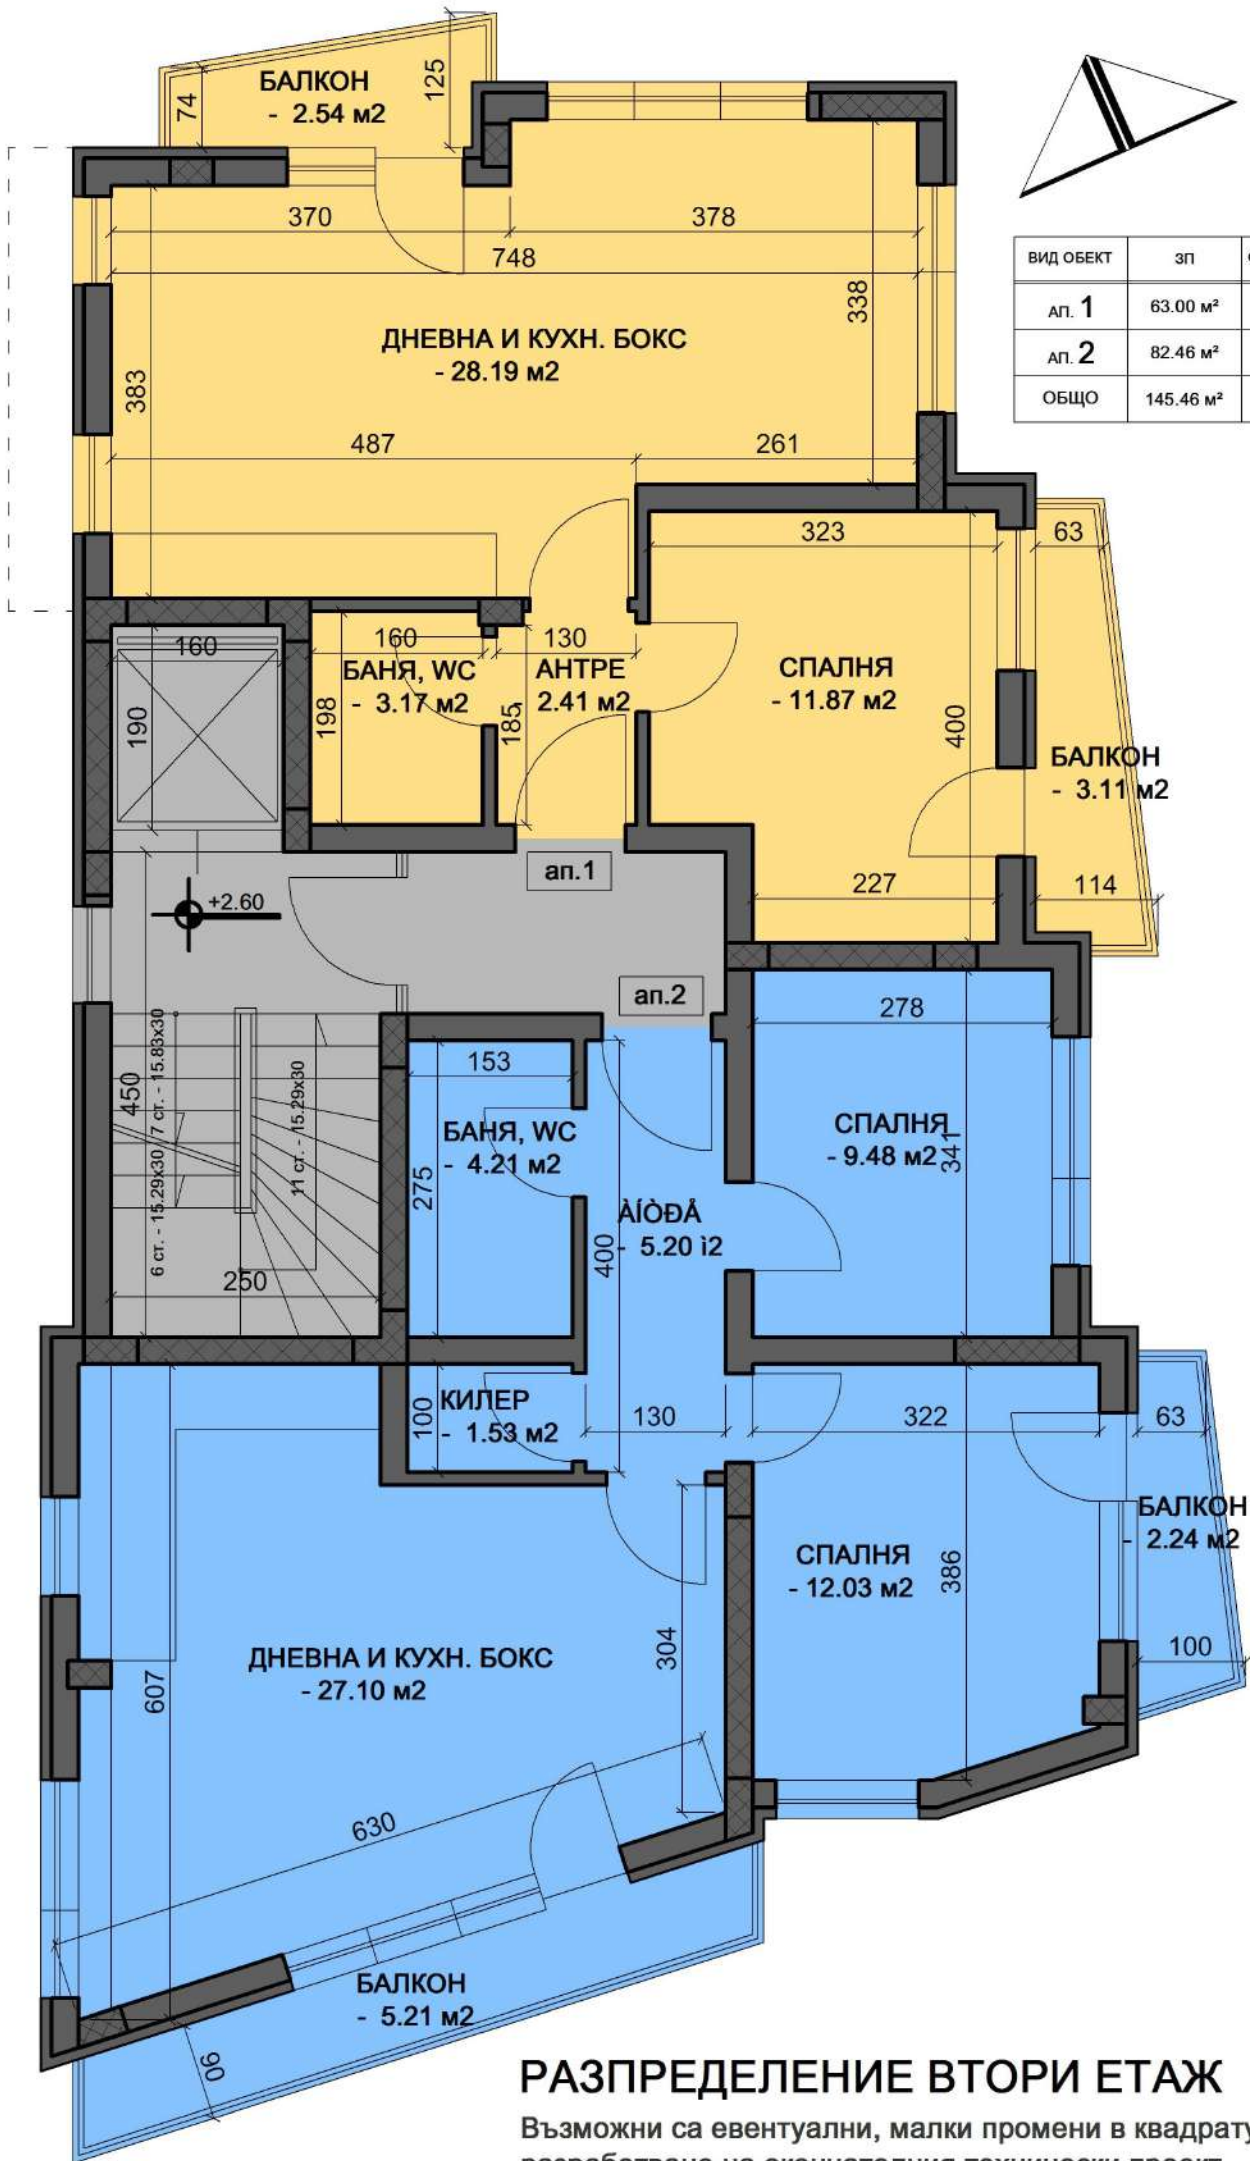

РАЗПРЕДЕЛЕНИЕ ВТОРИ ЕТАЖ


Възможни са евентуални, малки промени в квадратурите при разработване на окончателния технически проект.

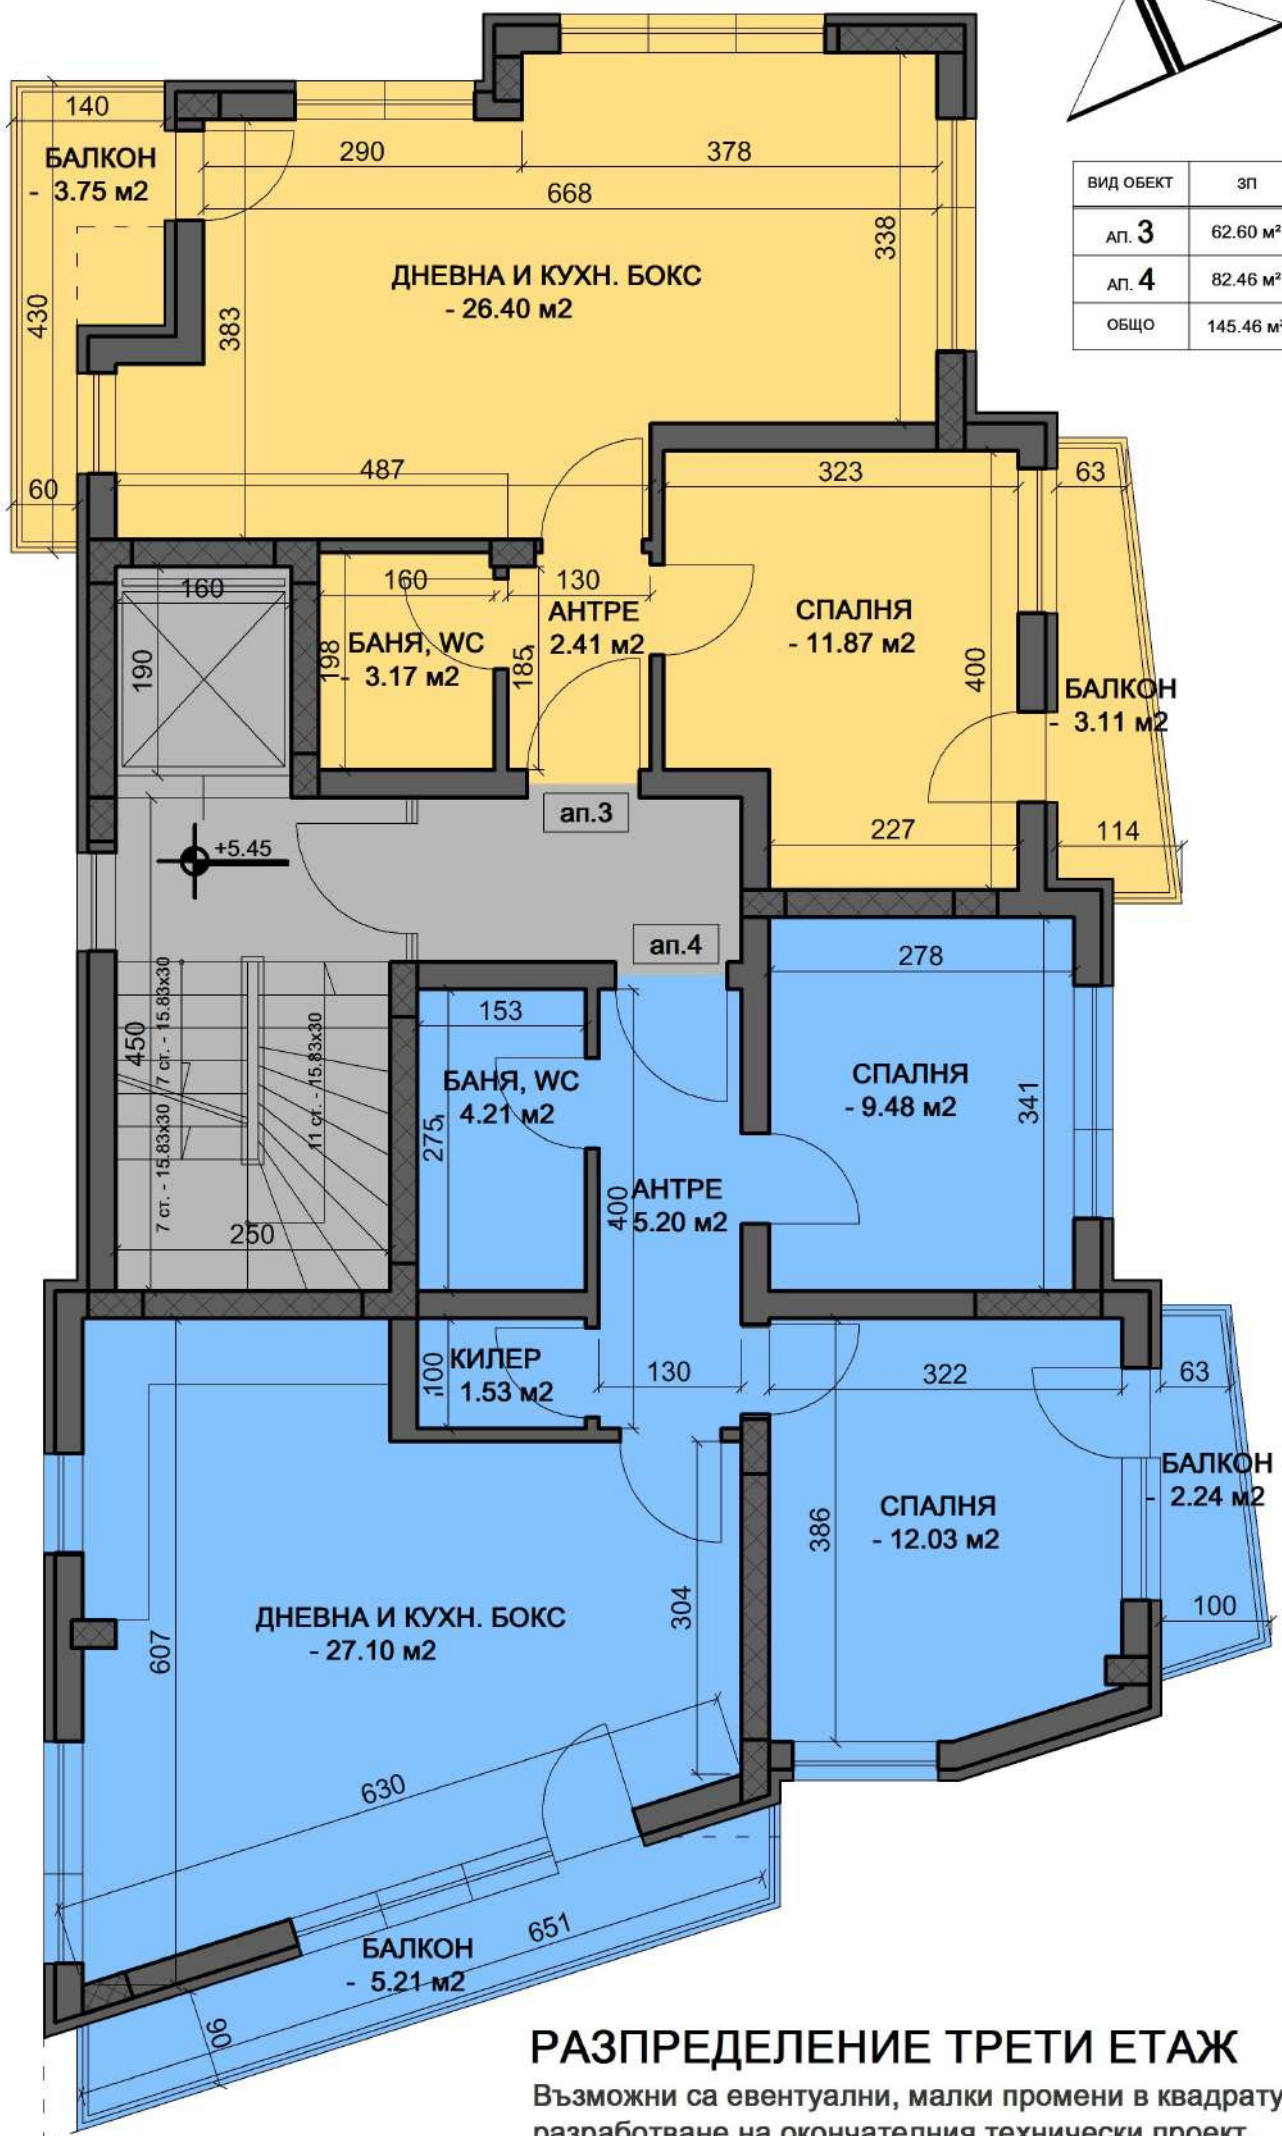

ВИД ОБЕКТ	зп	ОБЩИ ЧАСТИ	ОБЩО зп
АП. 3	62.60 м ²		
АП. 4	82.46 м ²		
ОБЩО	145.46 м ²	24.09 м ²	169.15 м ²

РАЗПРЕДЕЛЕНИЕ ТРЕТИ ЕТАЖ


Възможни са евентуални, малки промени в квадратурите при разработване на окончателния технически проект.

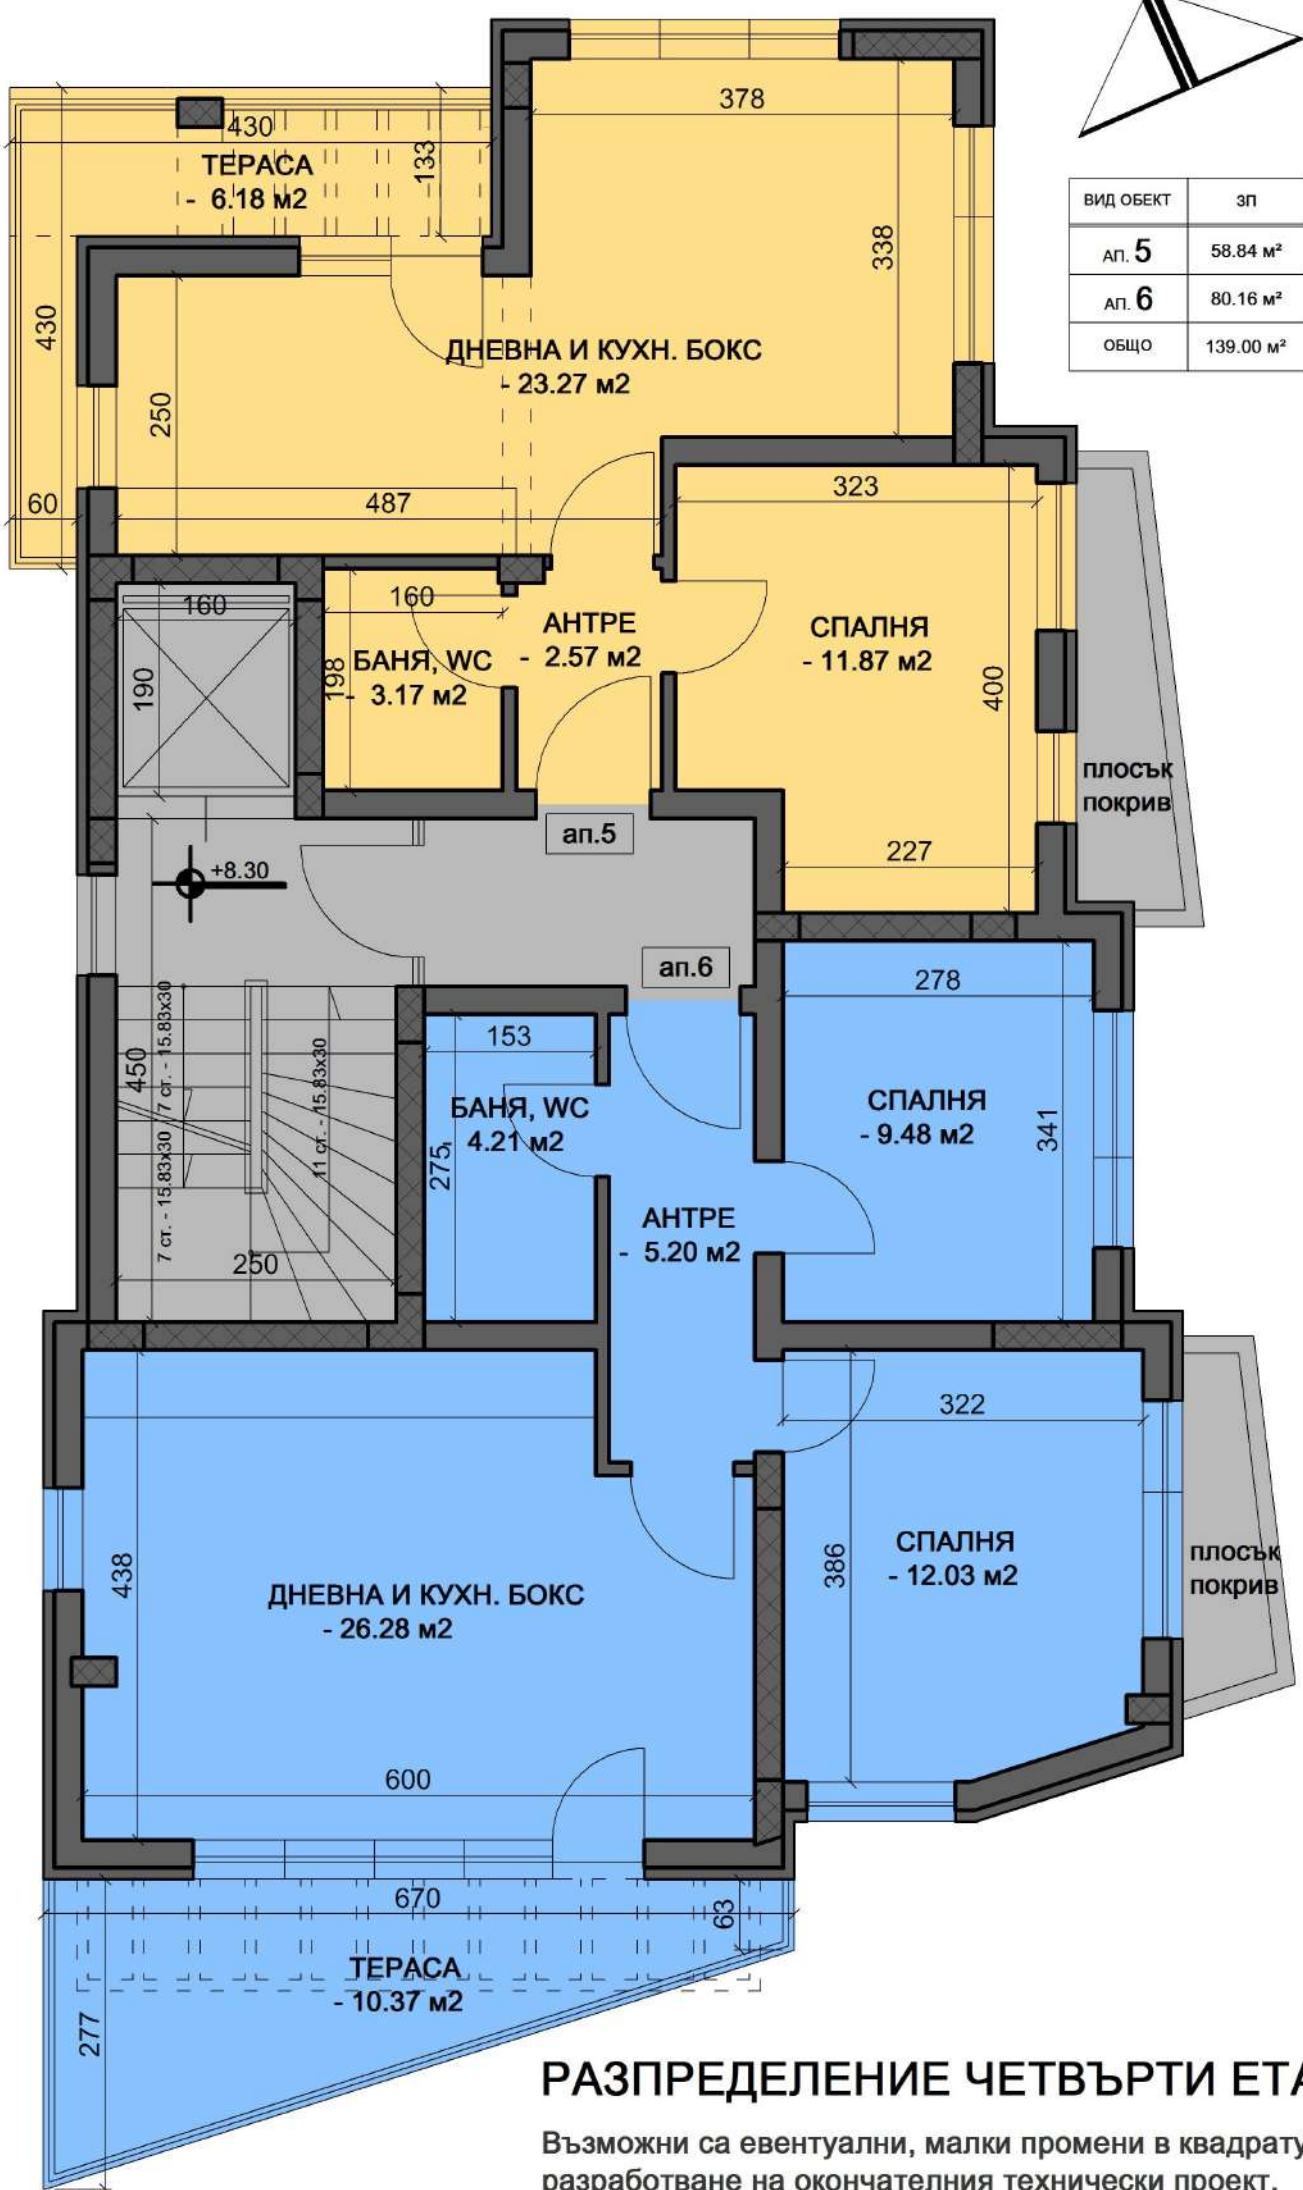

ВИД ОБЕКТ	зп	ОБЩИ ЧАСТИ	ОБЩО зп
АП. 5	58.84 м ²		
АП. 6	80.16 м ²		
ОБЩО	139.00 м ²	24.09 м ²	163.09 м ²


РАЗПРЕДЕЛЕНИЕ ЧЕТВЪРТИ ЕТАЖ

Възможни са евентуални, малки промени в квадратурите при разработване на окончателния технически проект.

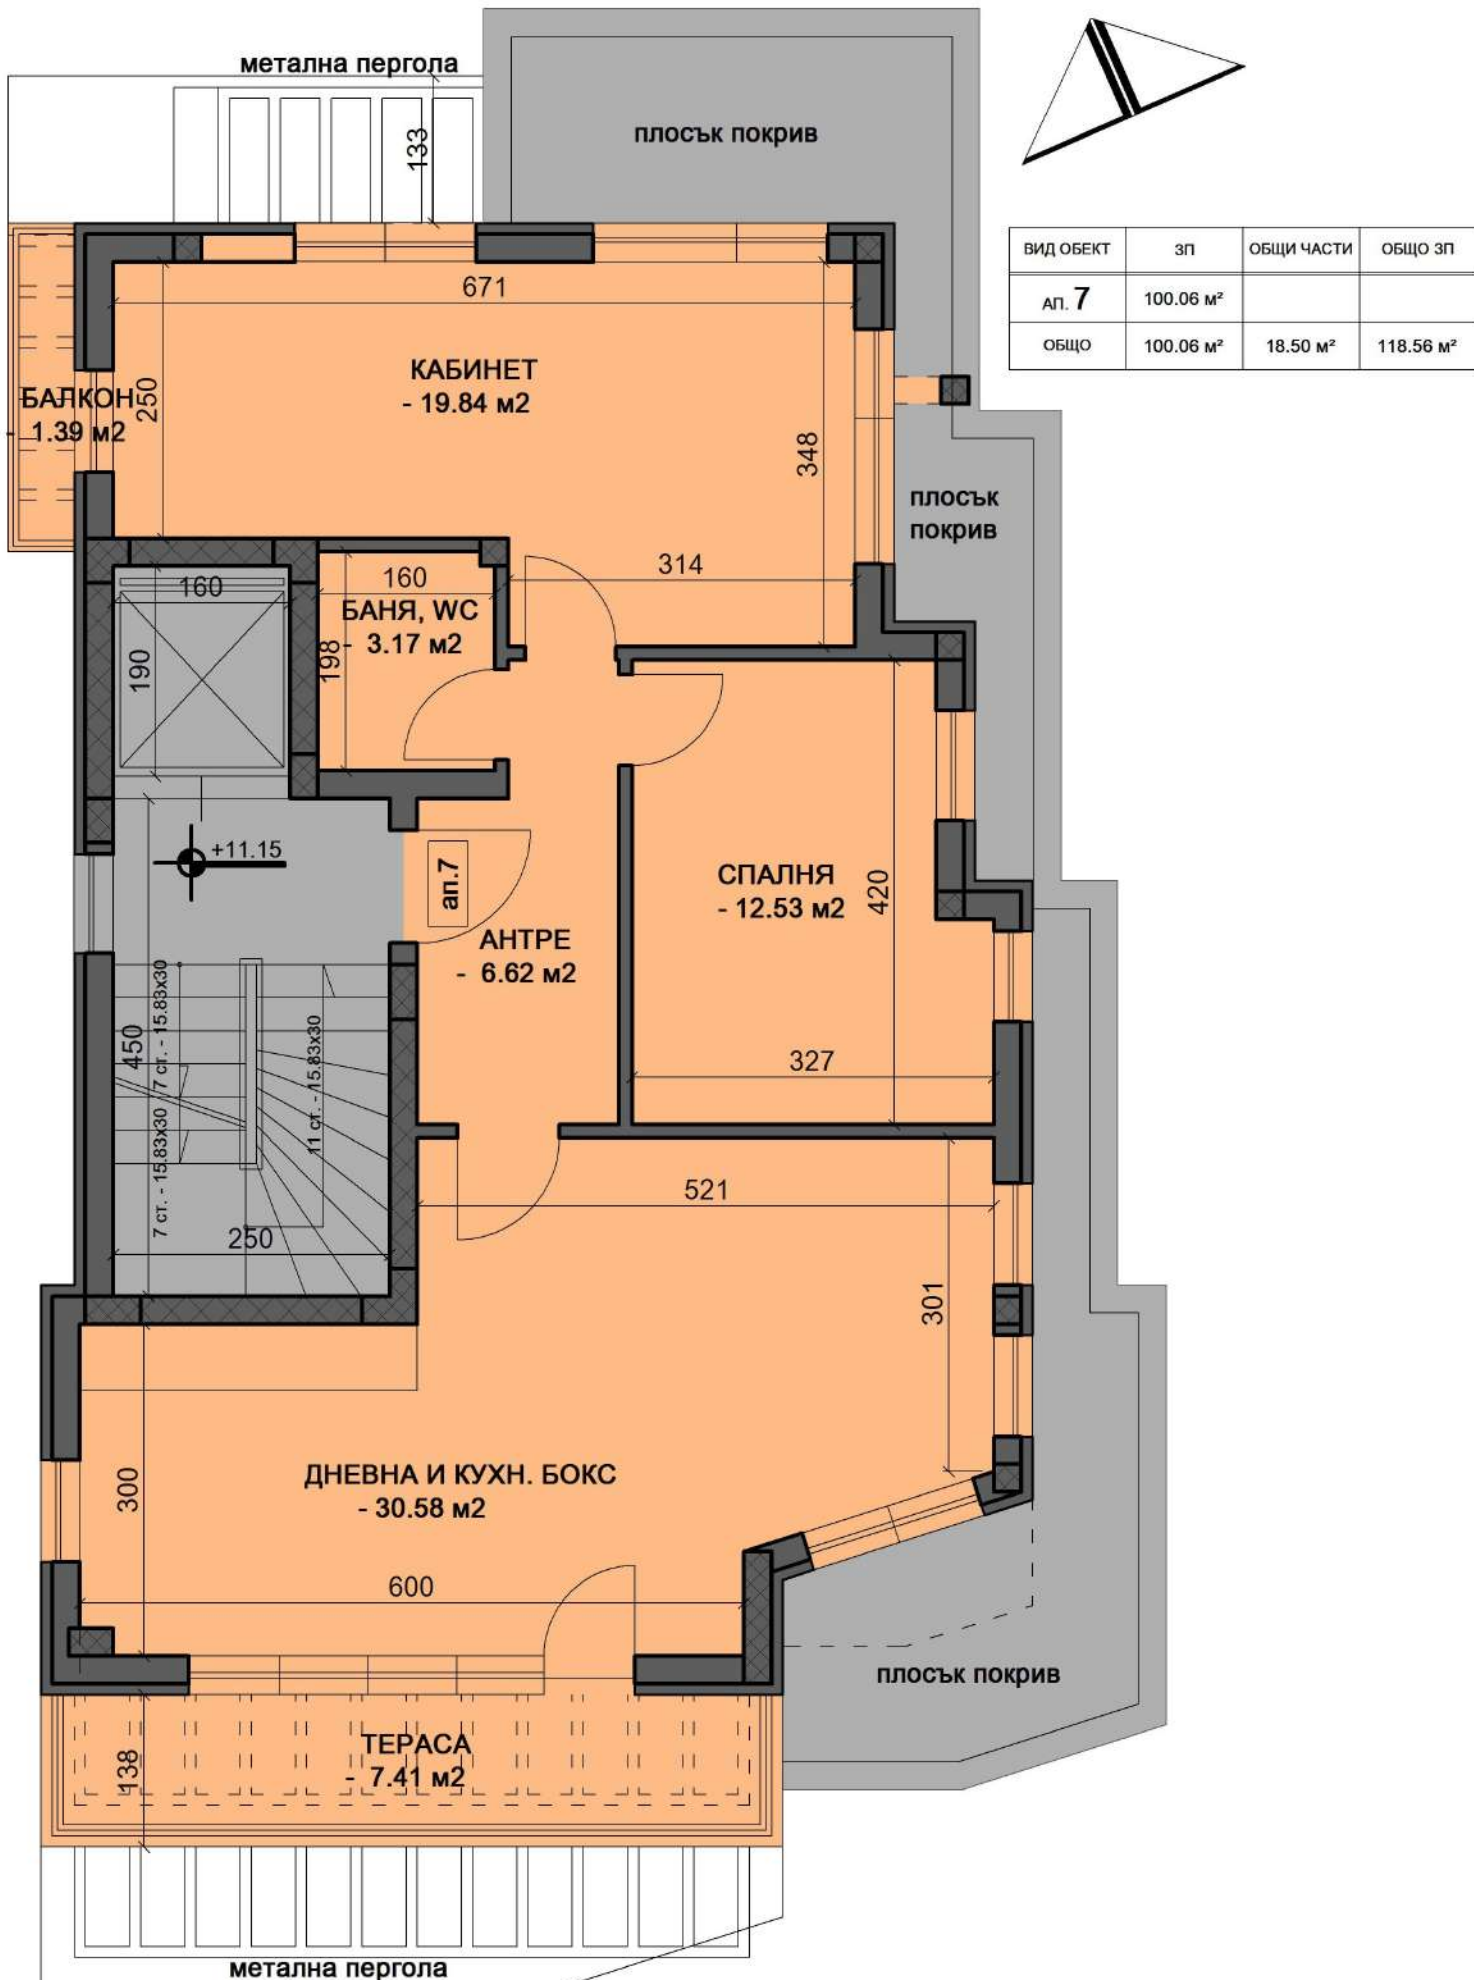

РАЗПРЕДЕЛЕНИЕ ПЕТИ ЕТАЖ

Възможни са евентуални, малки промени в квадратурите при разработване на окончателния технически проект.

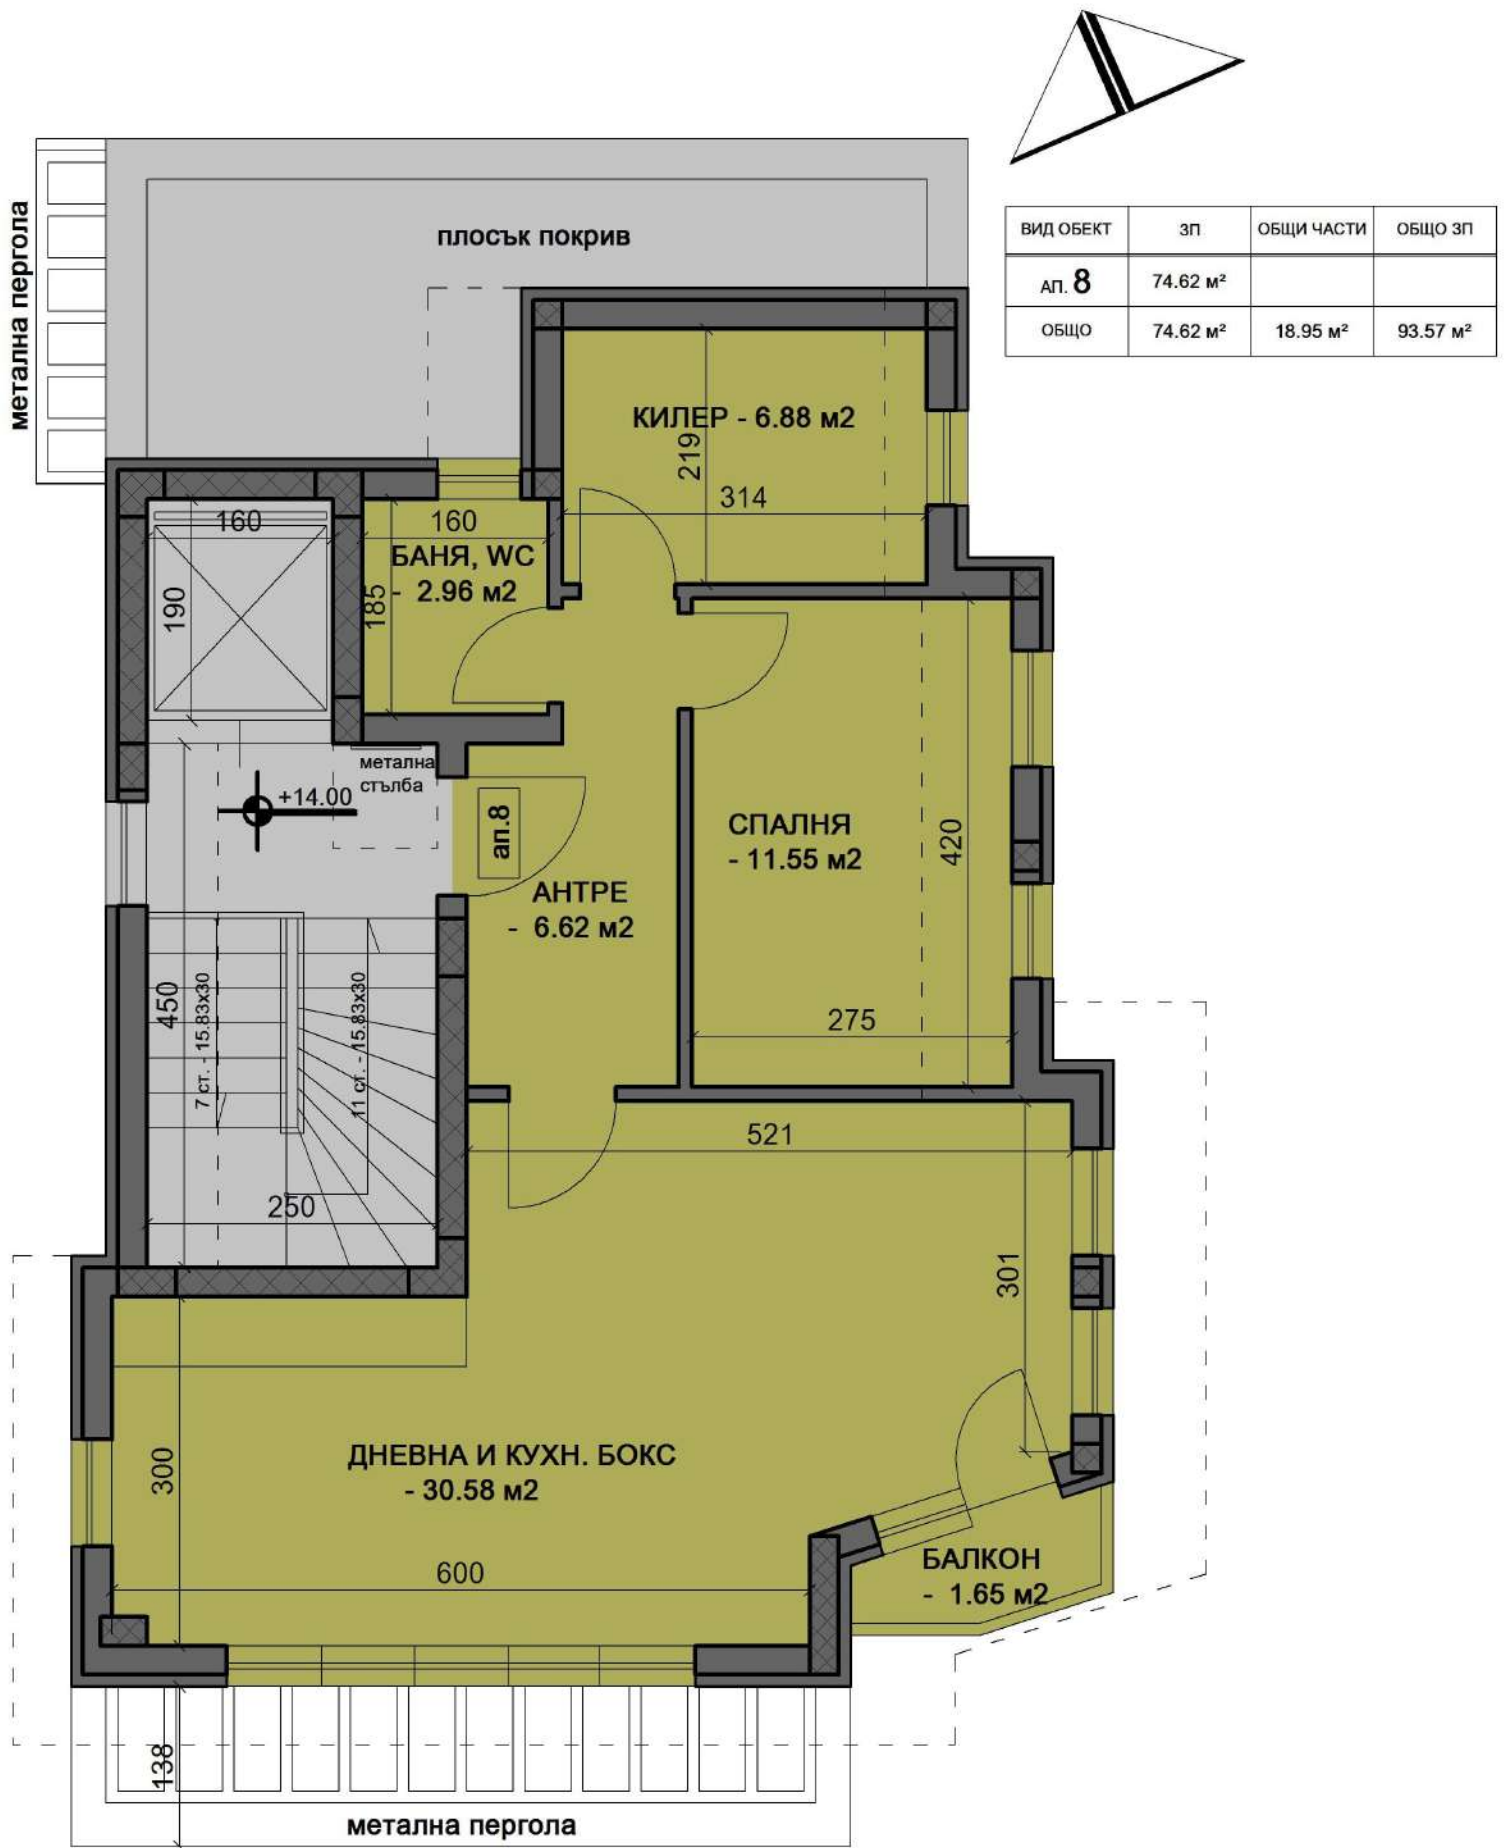

РАЗПРЕДЕЛЕНИЕ МАНСАРДА

Възможни са евентуални, малки промени в квадратурите при разработване на окончателния технически проект.