


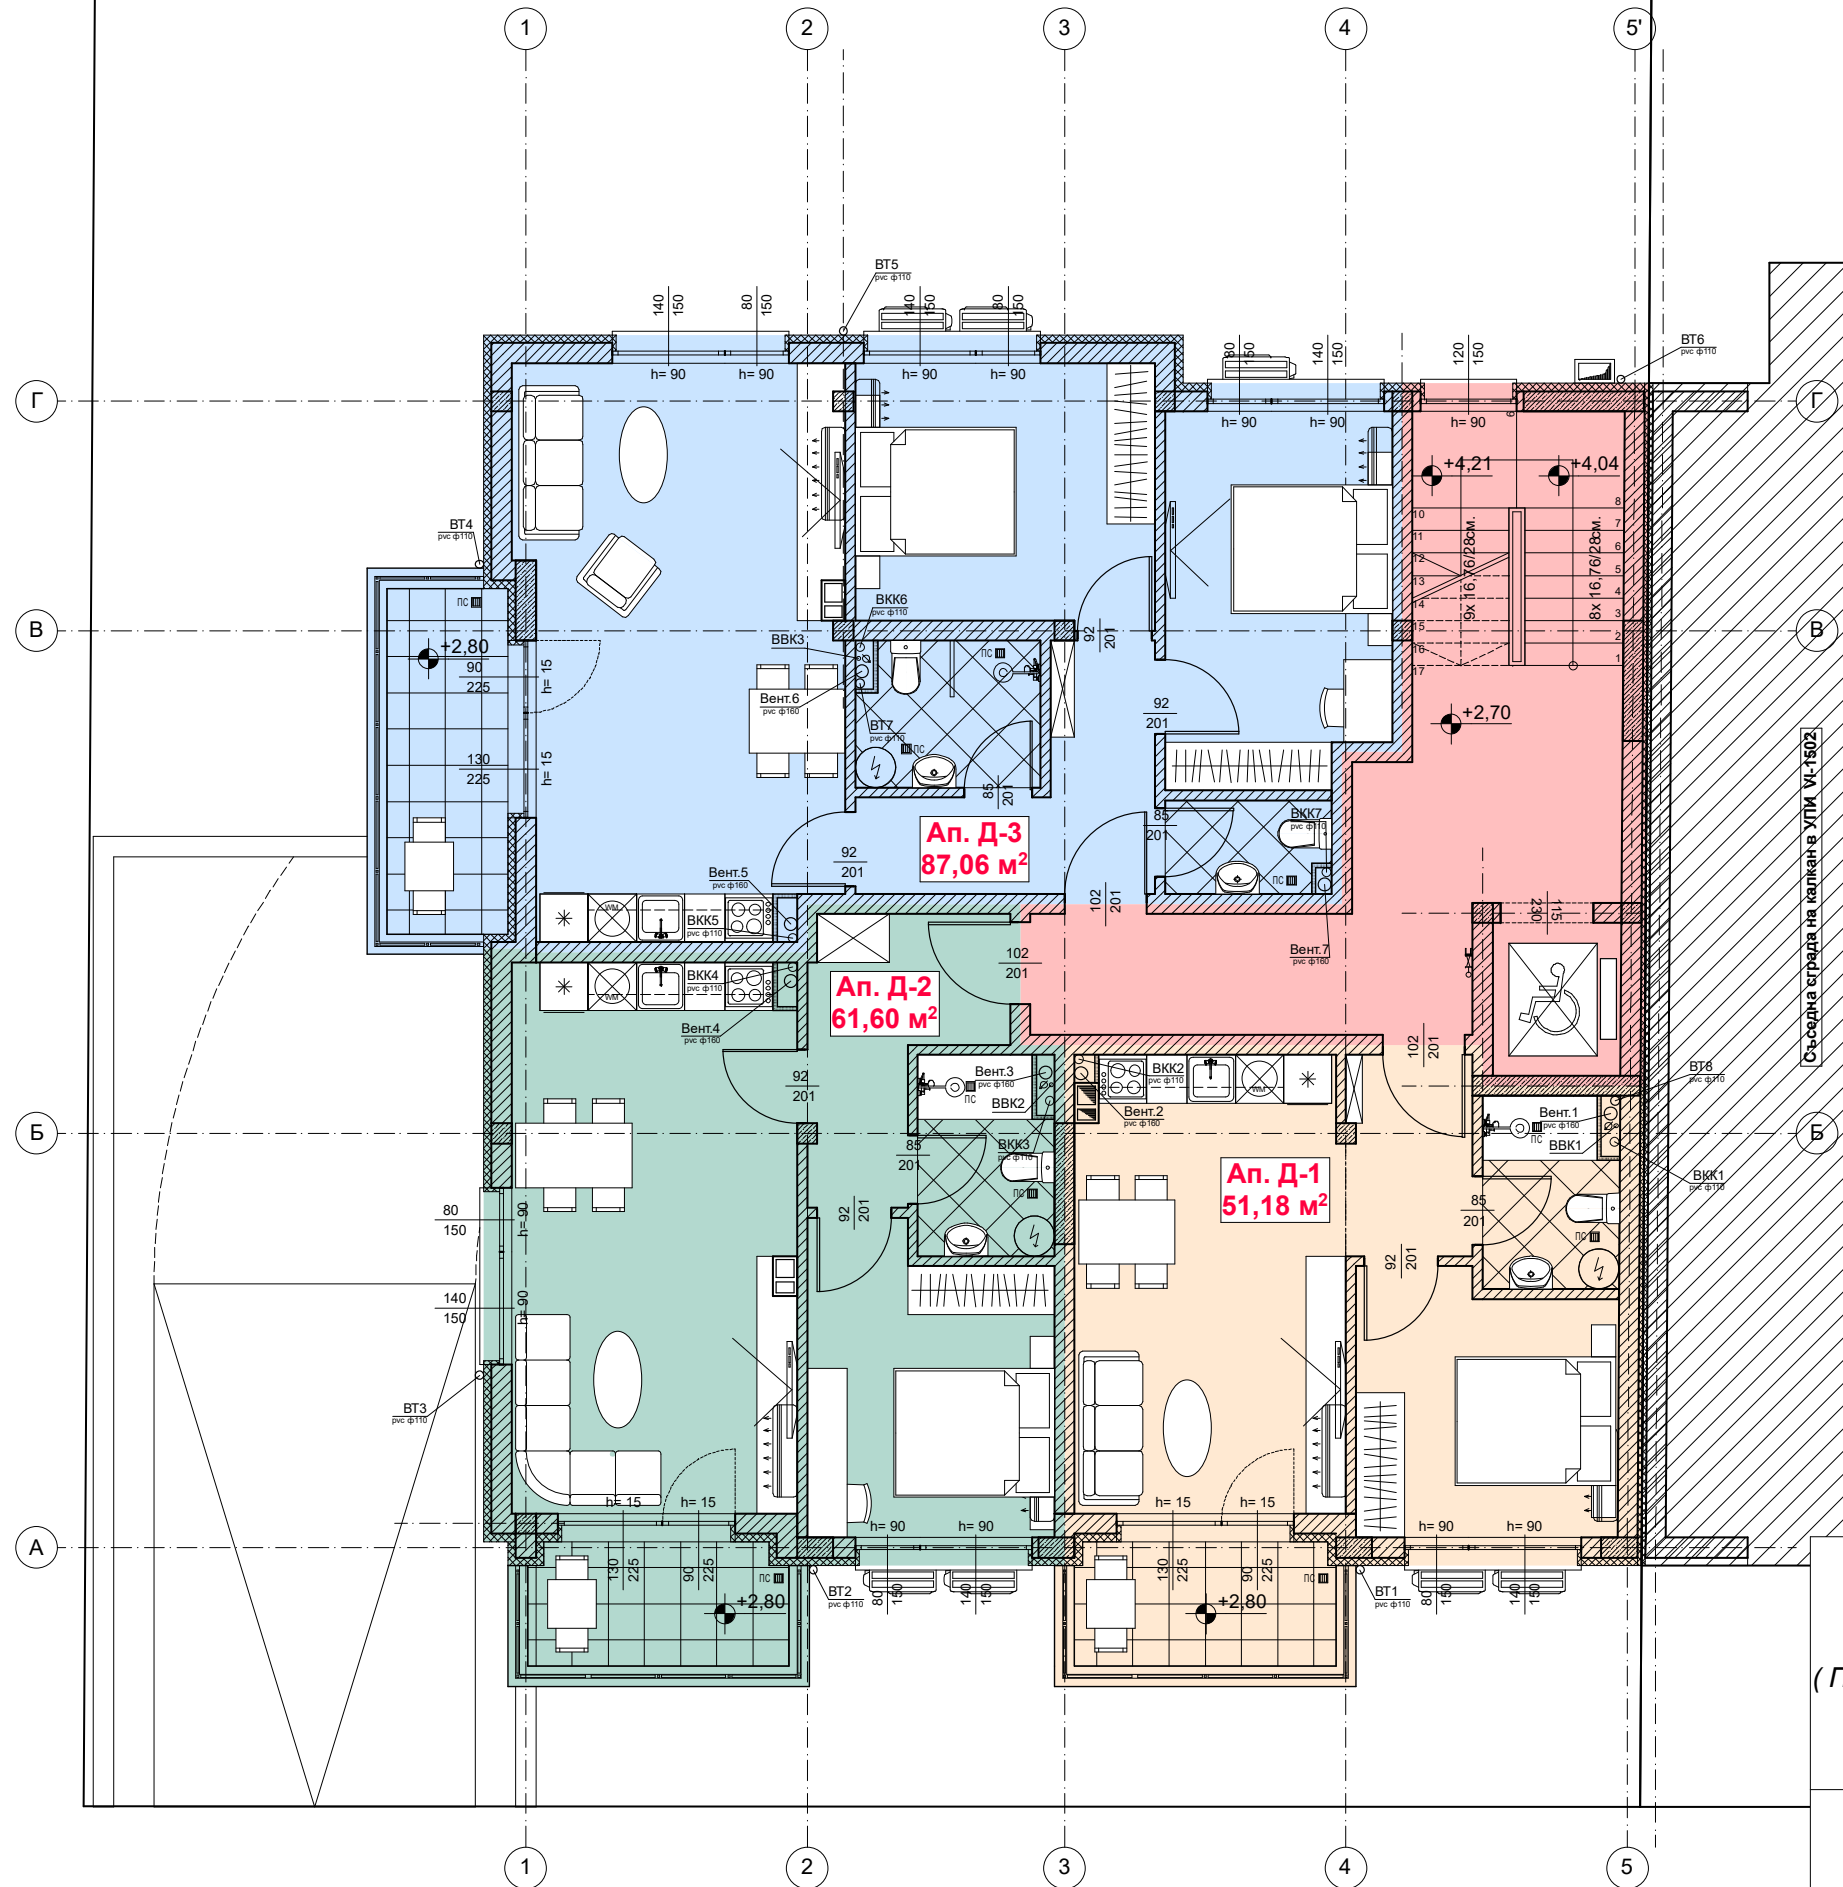
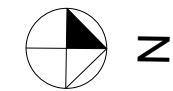


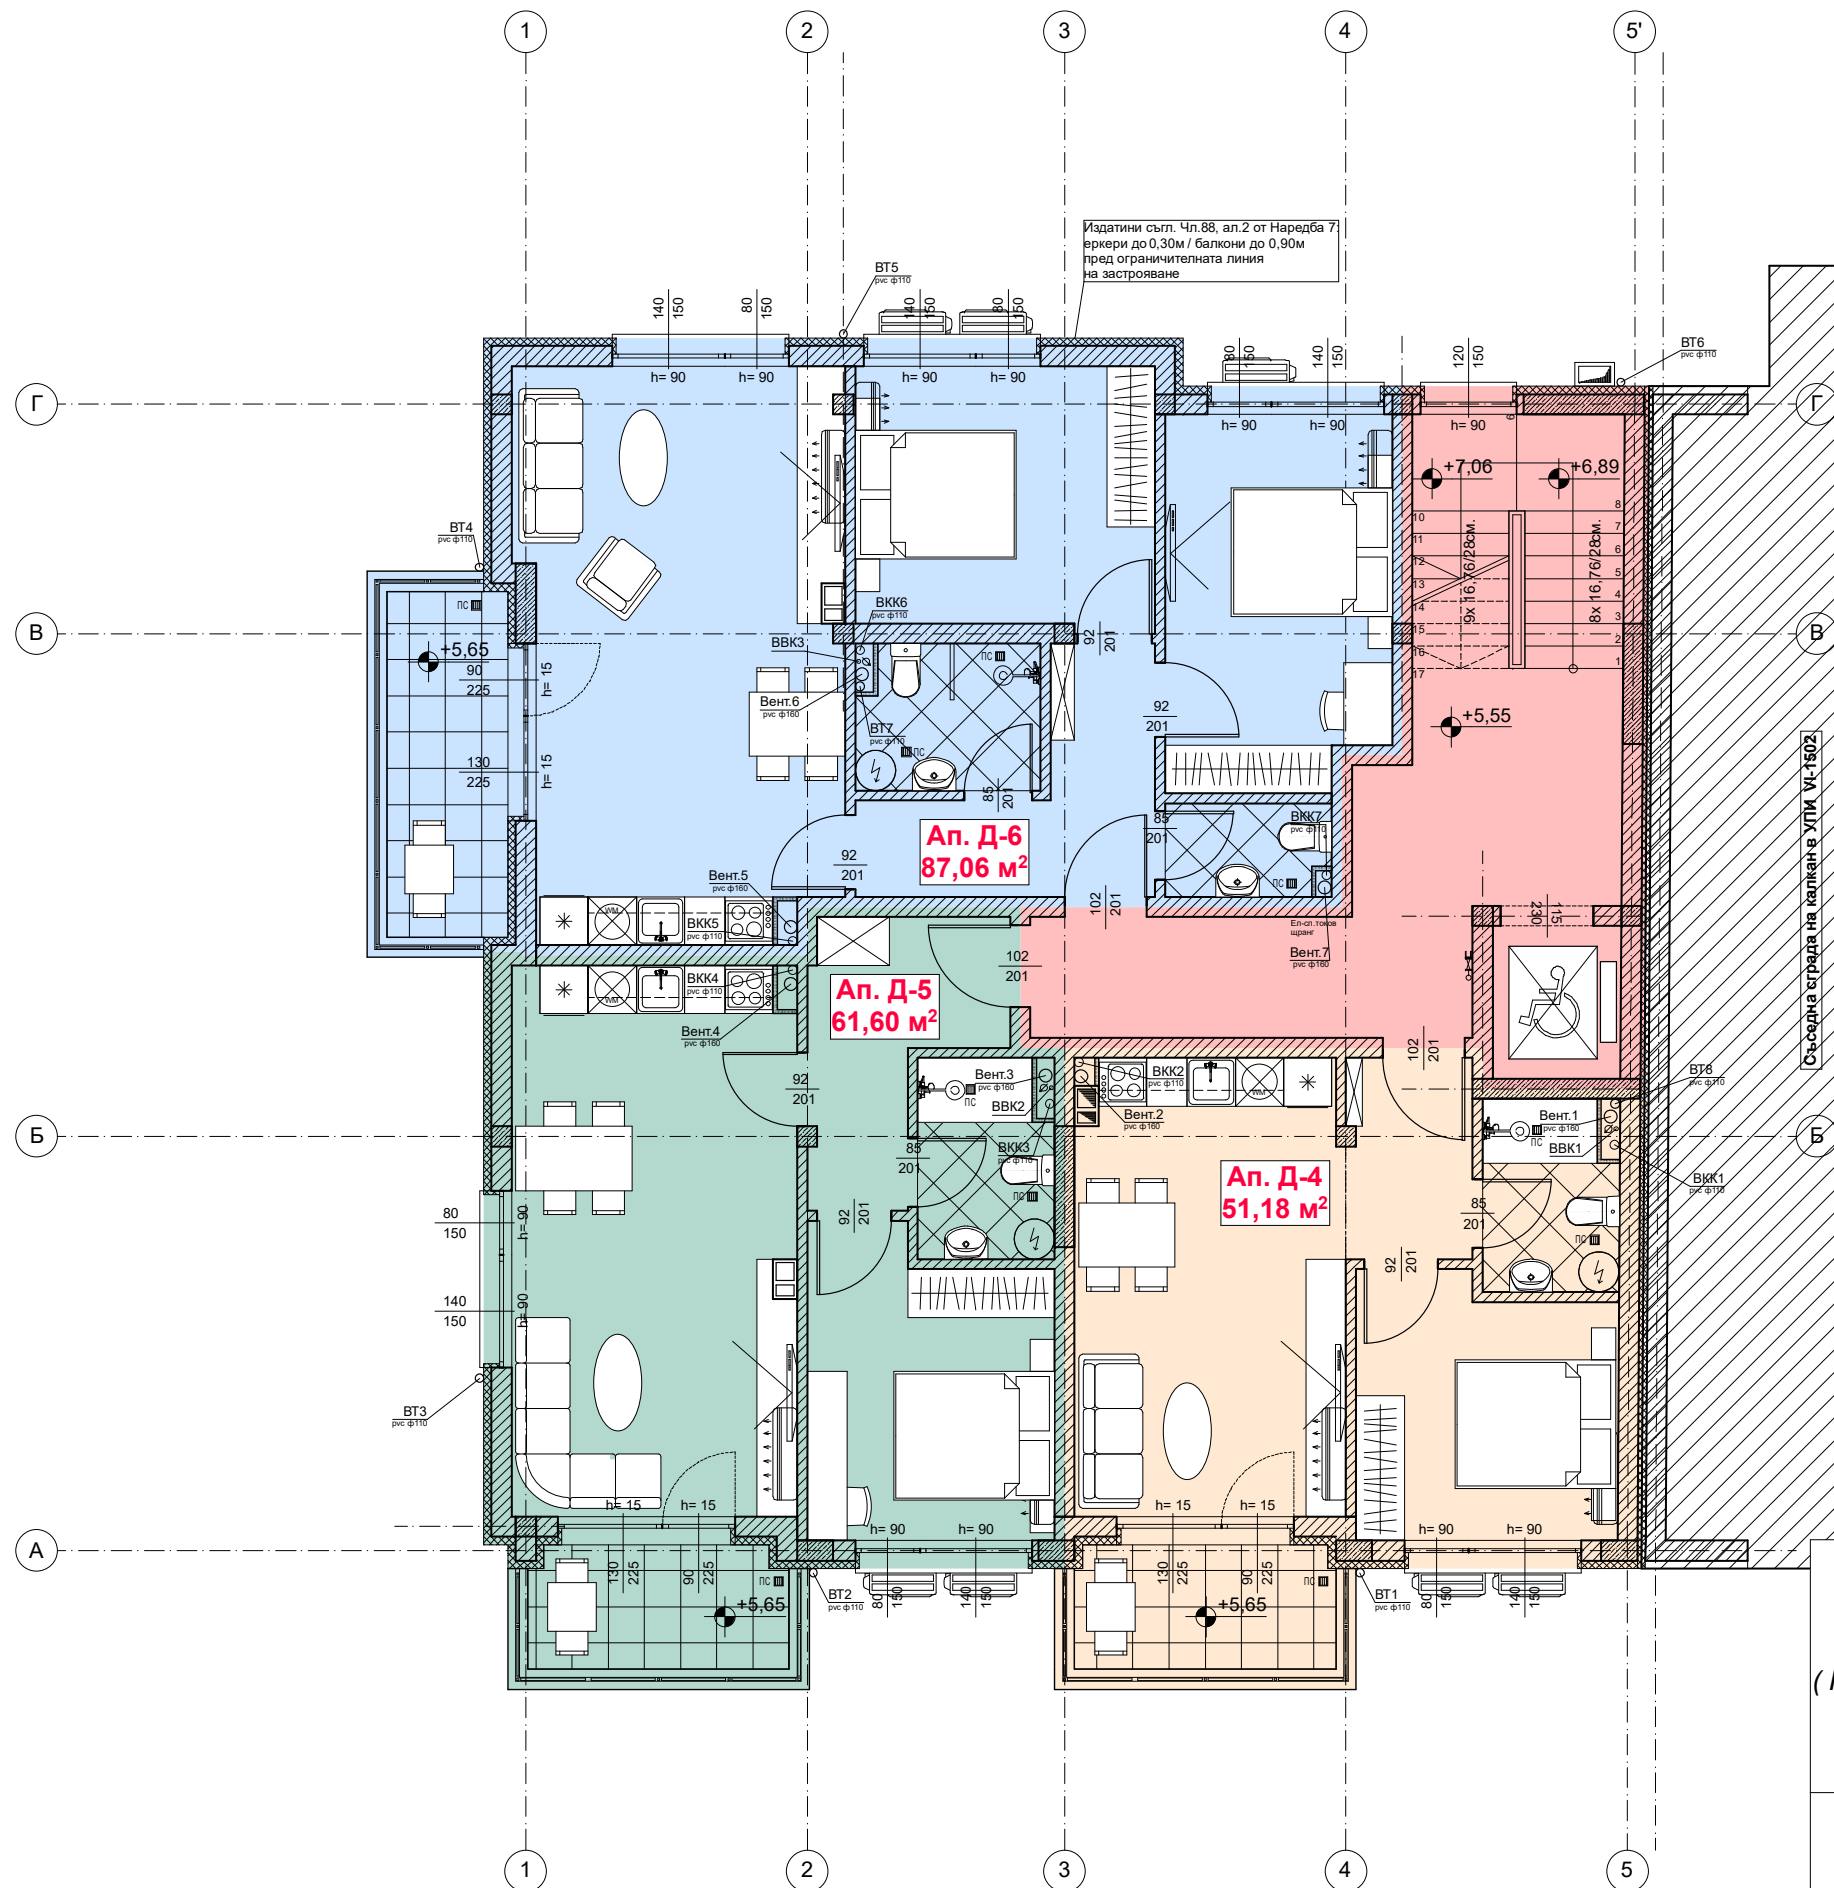


АПАРТАМЕНТ Д-1	51,18 м ²
АПАРТАМЕНТ Д-2	61,60 м ²
АПАРТАМЕНТ Д-3	87,13 м ²
(ПЛОЩИТЕ СА БЕЗ ОБЩИ ЧАСТИ!)	
ОБЩИ ЧАСТИ	
35,76 м² (15,17 % от етажа)	
сграда Д	
етаж +2 / кота +2,70м	
ЗАСТРОЕНА ПЛОЩ	207,93 м2
РЗП надземно	934,45 м2
РЗП общо	1193,52 м2
ПЛОЩ НА ЕТАЖА	235,68 м2

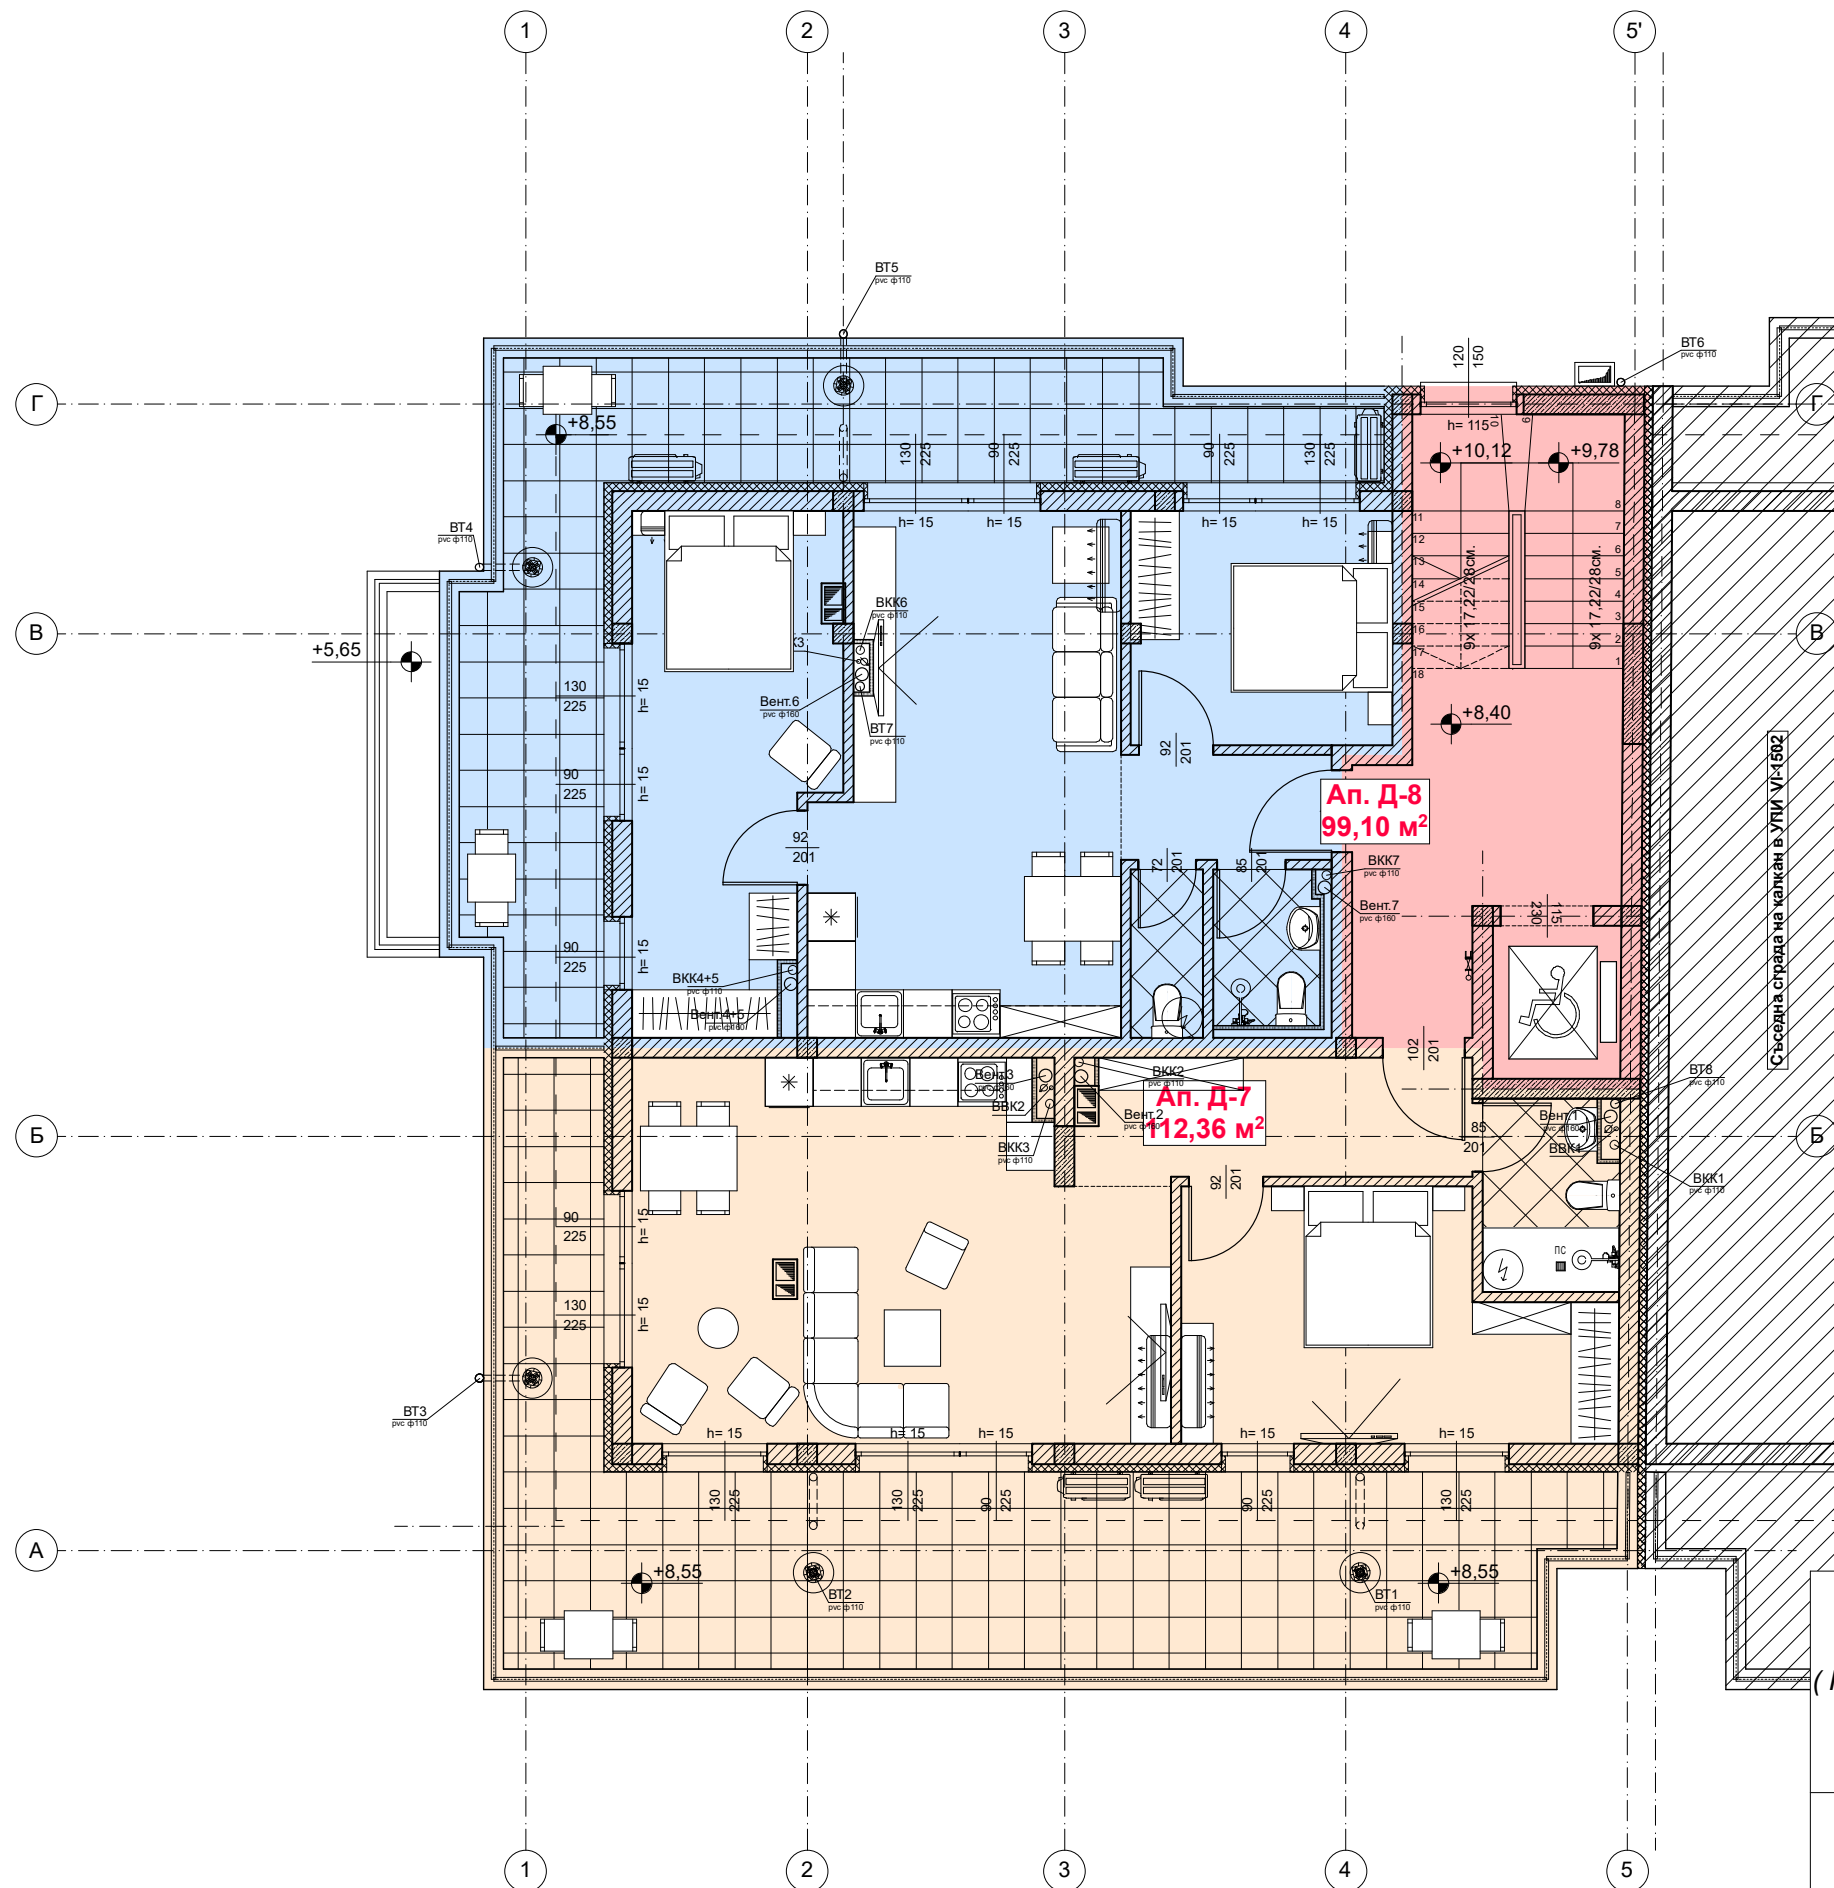


АПАРТАМЕНТ Д-4	51,18 м ²
АПАРТАМЕНТ Д-5	61,60 м ²
АПАРТАМЕНТ Д-6	87,13 м ²
(ПЛОЩИТЕ СА БЕЗ ОБЩИ ЧАСТИ!)	
ОБЩИ ЧАСТИ 35,76 м ² (15,17 % от етажа)	
сграда Д етаж +3 / кота +5,55м	
ЗАСТРОЕНА ПЛОЩ	207,93 м2
РЗП надземно	934,45 м2
РЗП общо	1193,52 м2
ПЛОЩ НА ЕТАЖА	235,68 м2

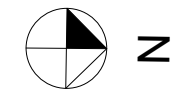

АПАРТАМЕНТ Д-7	112,36 м ²
АПАРТАМЕНТ Д-8	99,10 м ²
(ПЛОЩИТЕ СА БЕЗ ОБЩИ ЧАСТИ!)	
ОБЩИ ЧАСТИ	
28,76 м ² (11,97 % от етаж)	
сграда Д	
етаж +4 / кота +8,40м	
ЗАСТРОЕНА ПЛОЩ	207,93 м ²
РЗП надземно	934,45 м ²
РЗП общо	1193,52 м ²
ПЛОЩ НА ЕТАЖА	240,22 м ²

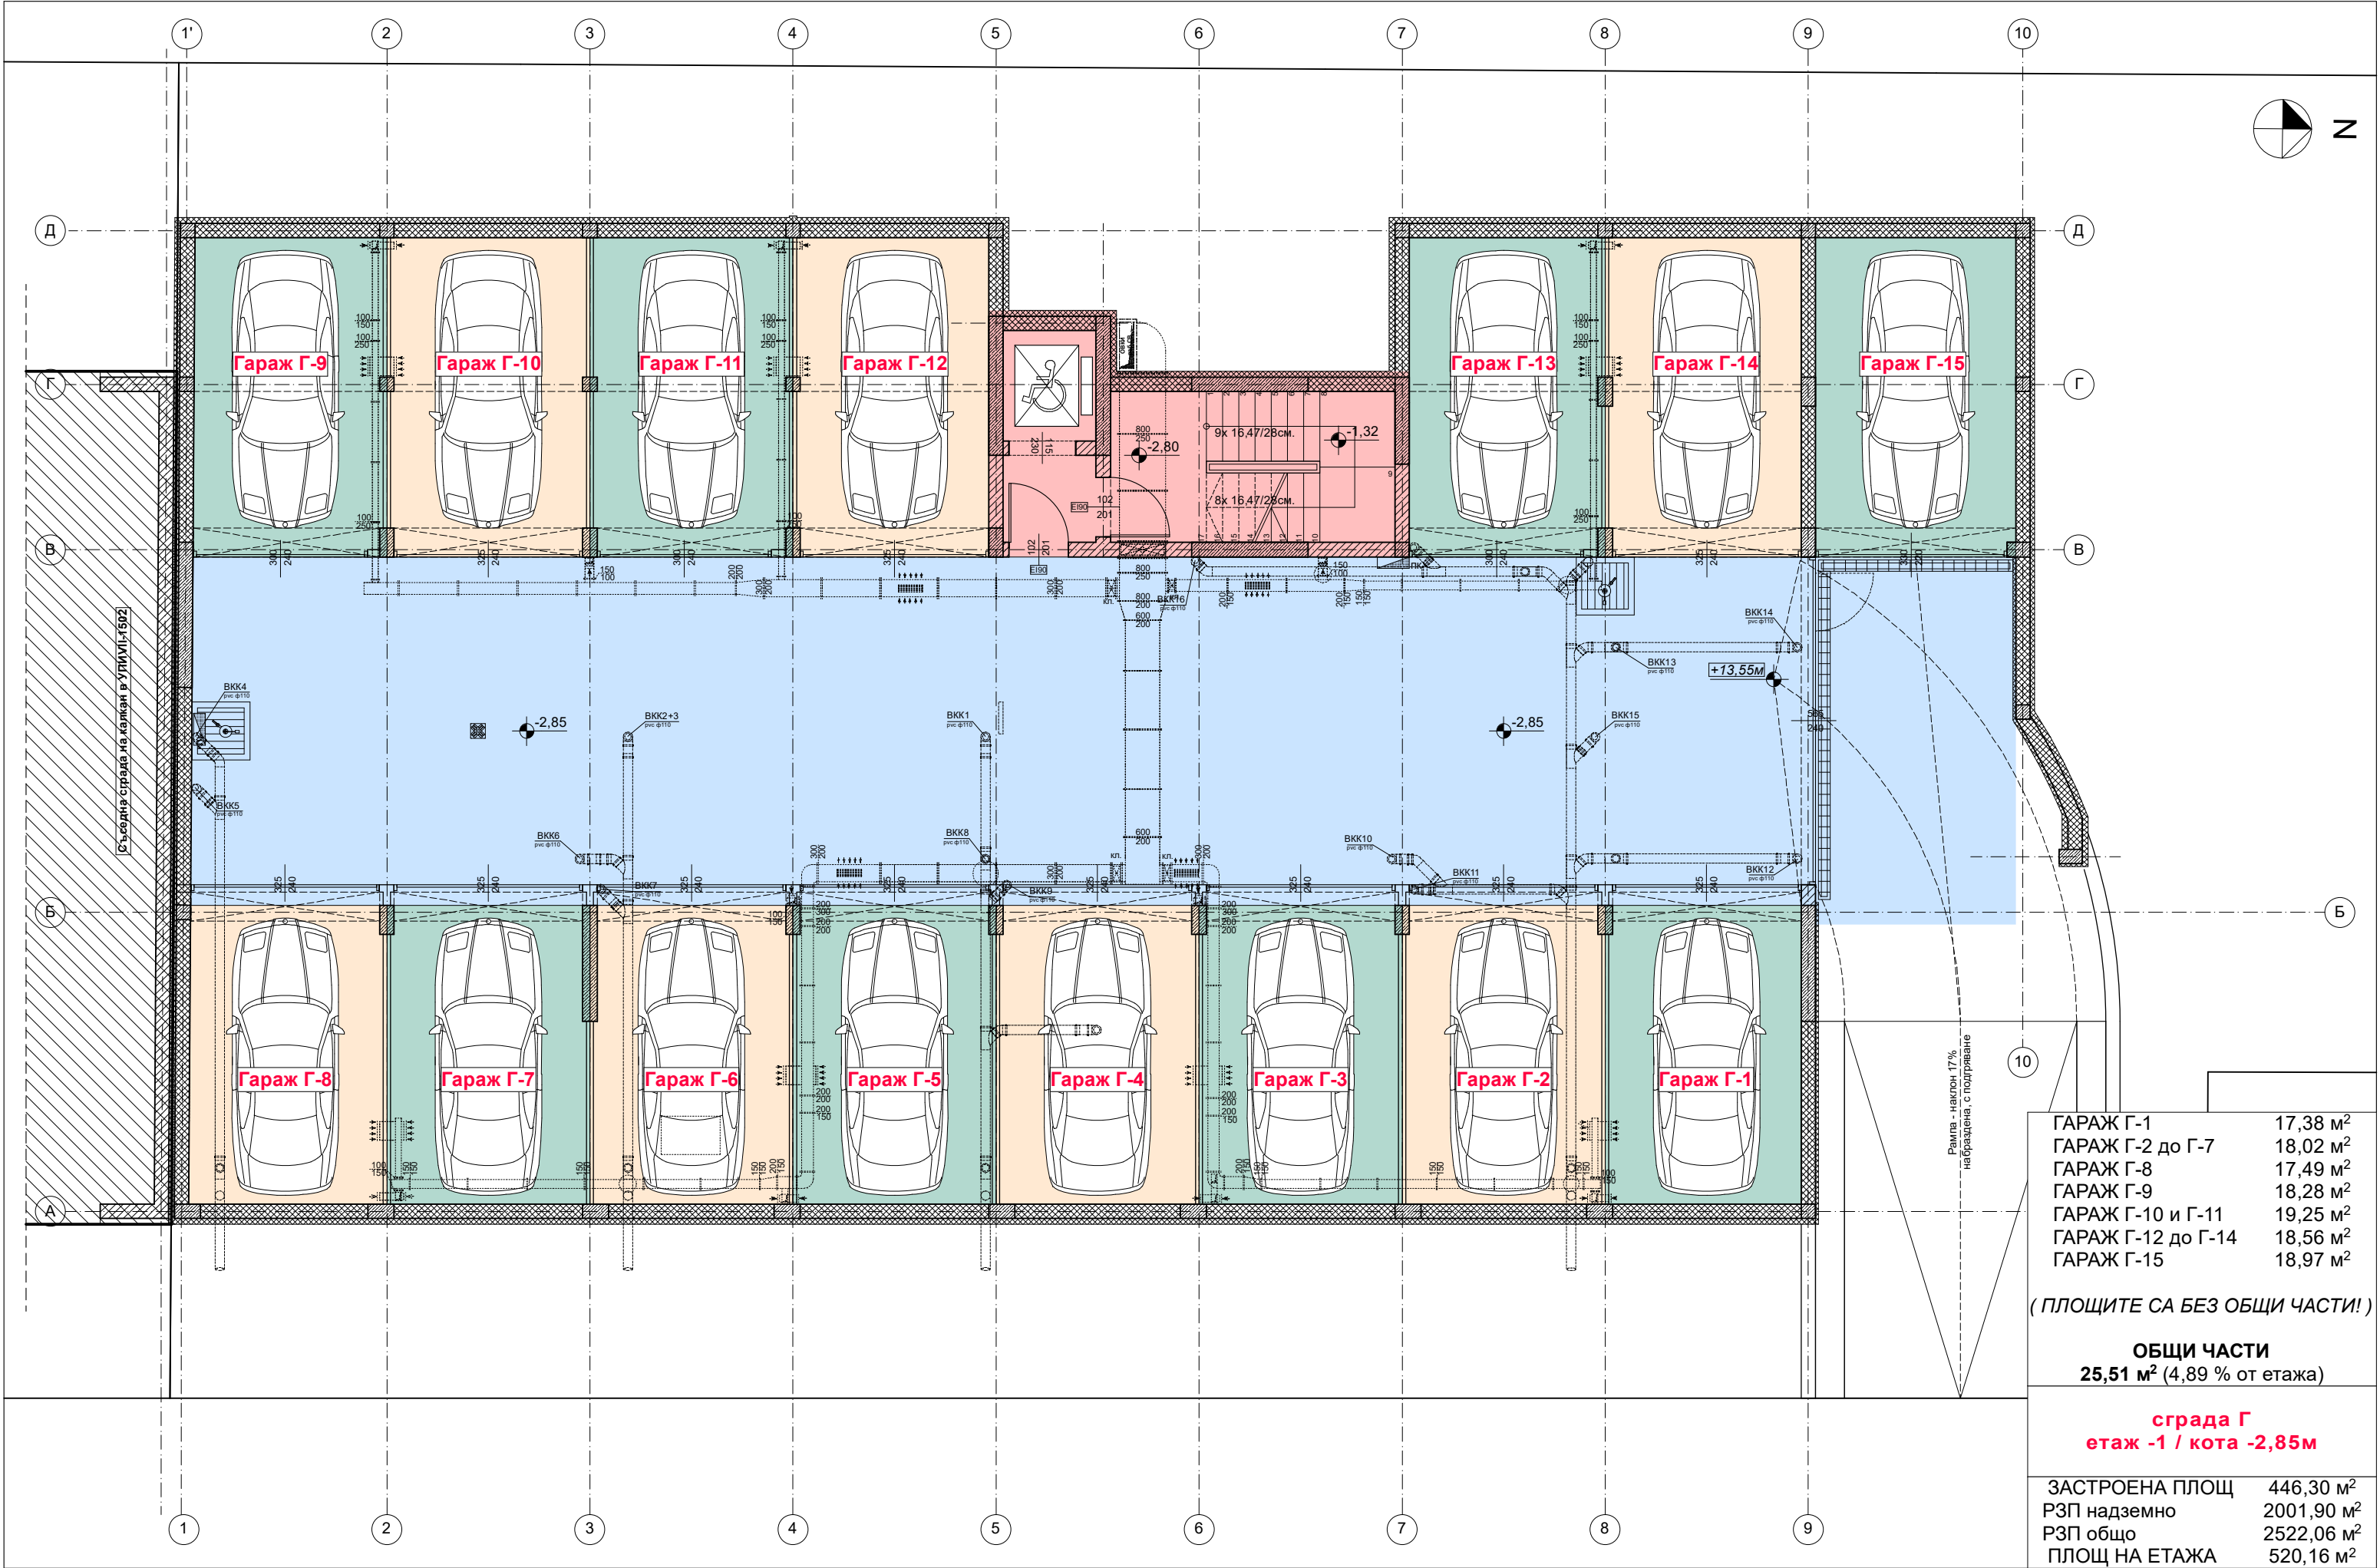

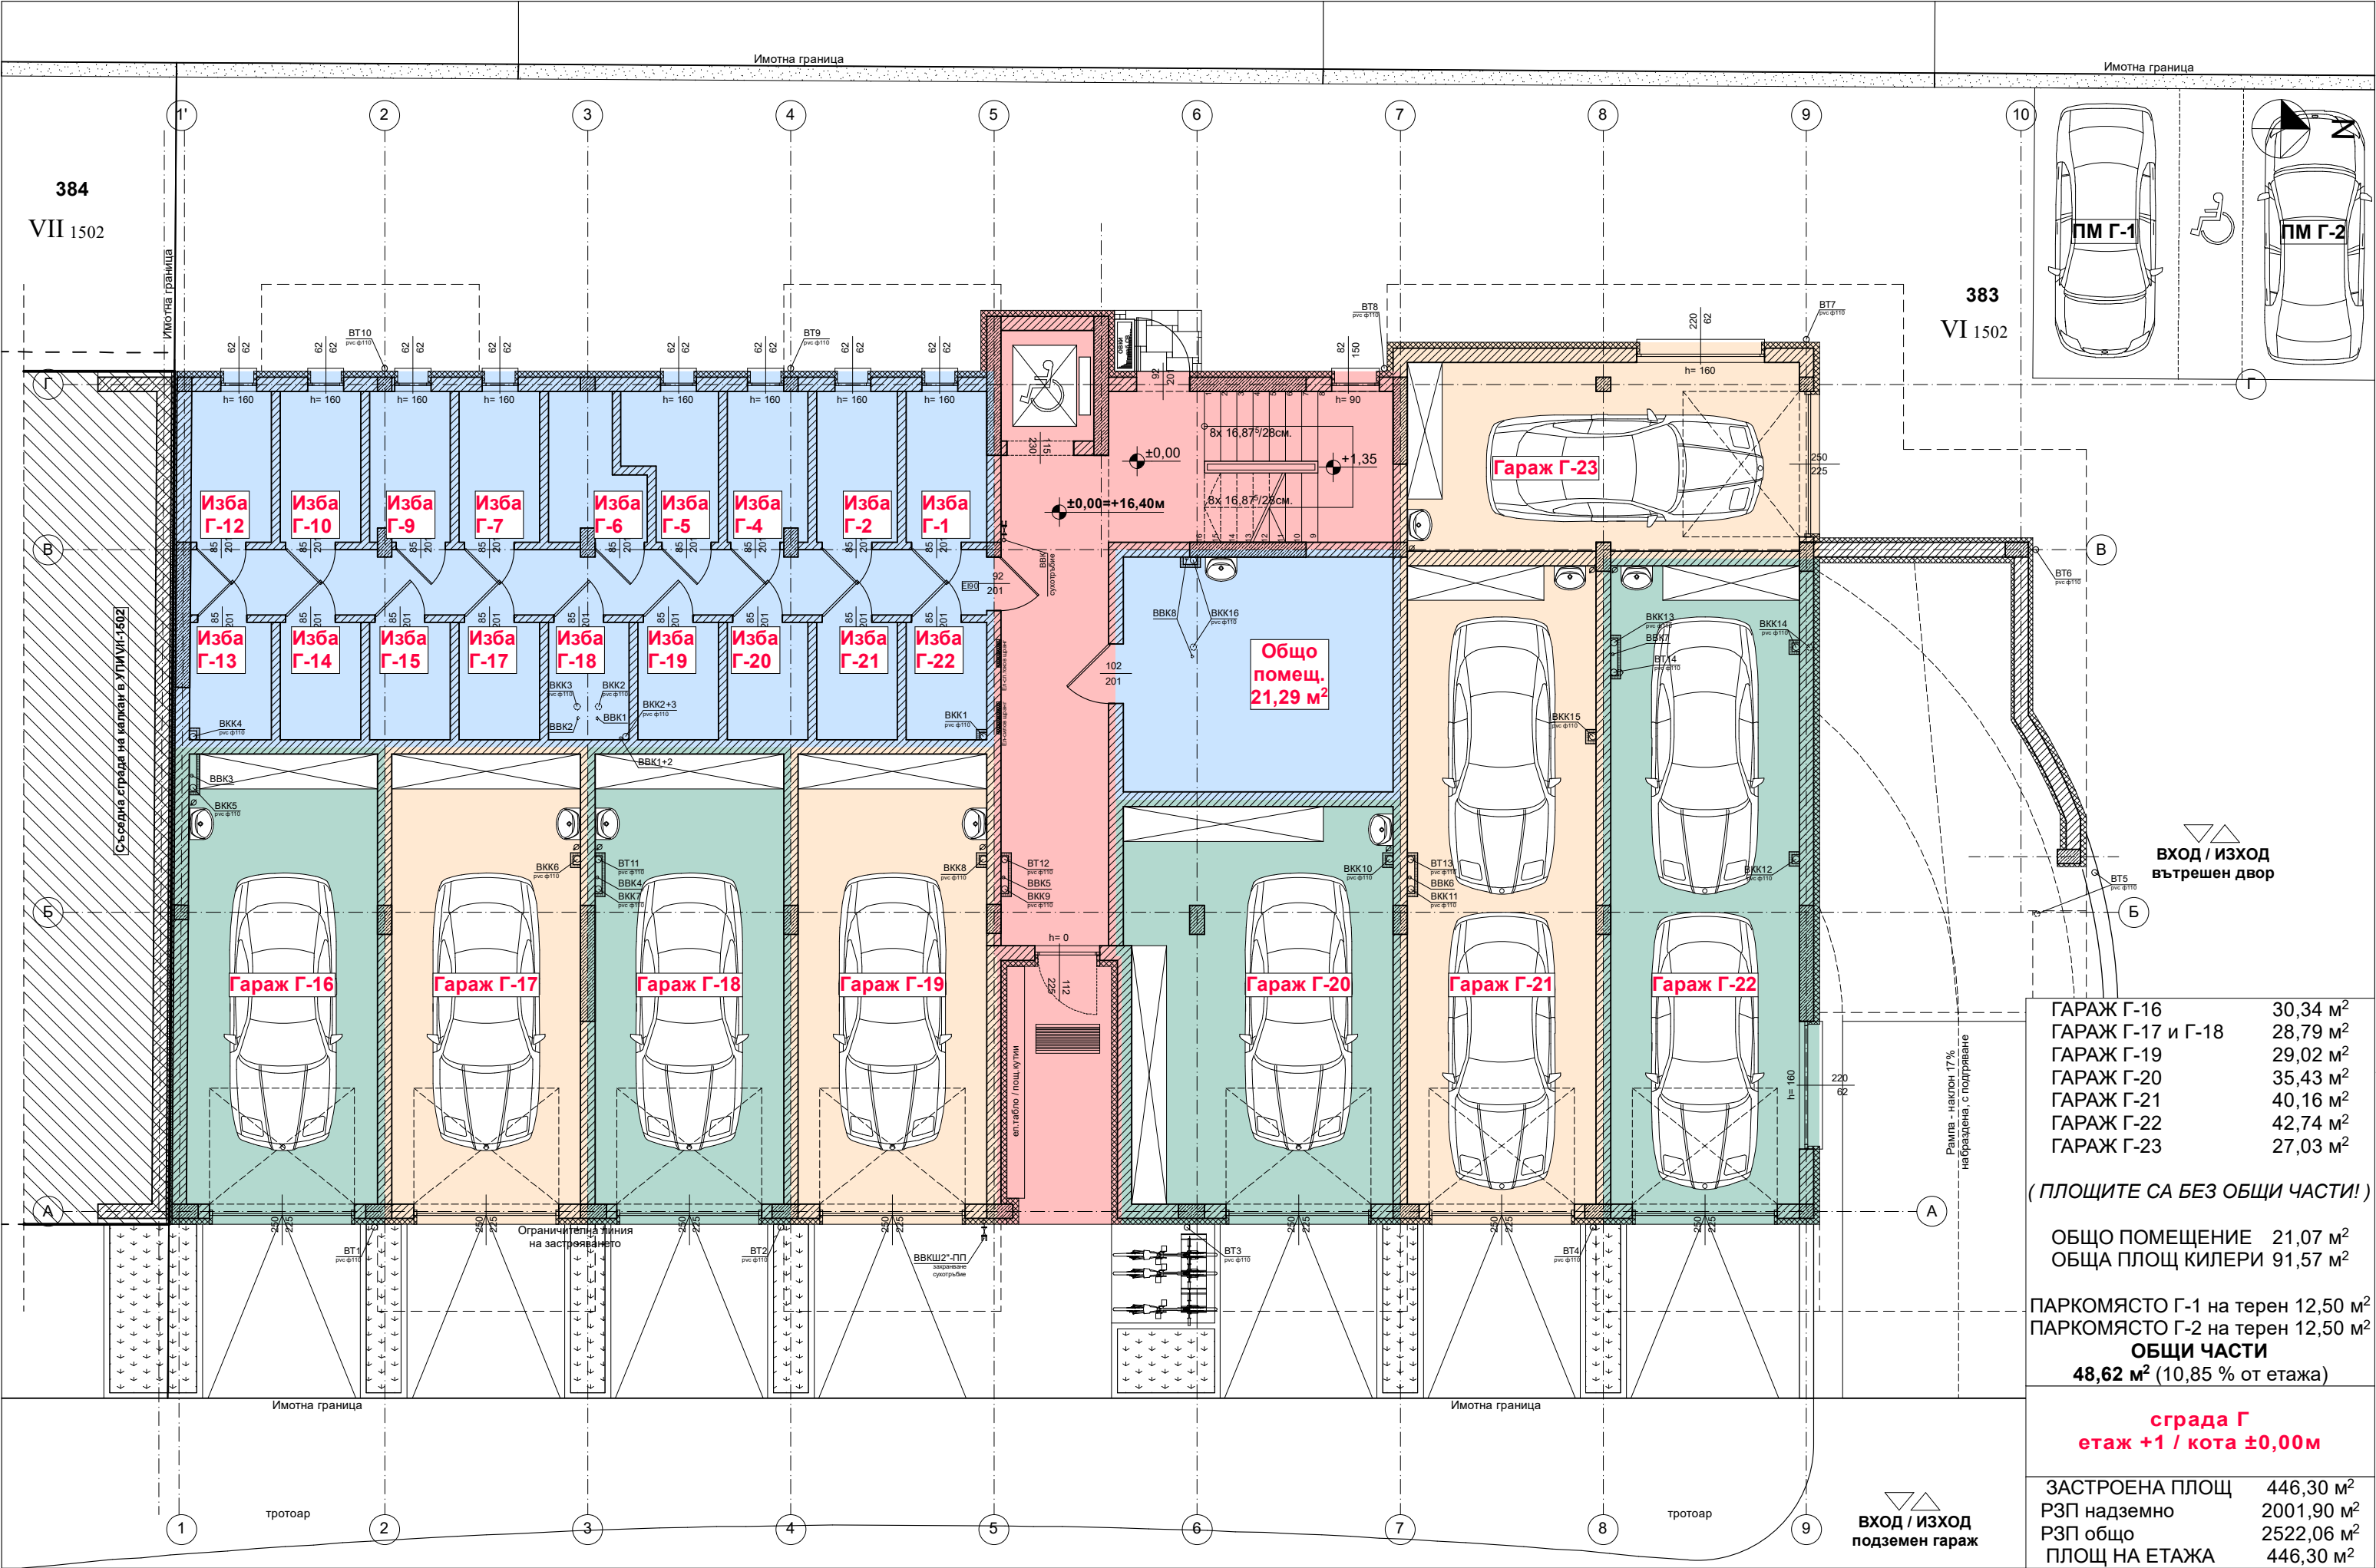

ГАРАЖ Г-16	30,34 м ²
ГАРАЖ Г-17 и Г-18	28,79 м ²
ГАРАЖ Г-19	29,02 м ²
ГАРАЖ Г-20	35,43 м ²
ГАРАЖ Г-21	40,16 м ²
ГАРАЖ Г-22	42,74 м ²
ГАРАЖ Г-23	27,03 м ²

(ПЛОЩИТЕ СА БЕЗ ОБЩИ ЧАСТИ!)

ОБЩО ПОМЕЩЕНИЕ 21,07 м²
ОБЩА ПЛОЩ КИЛЕРИ 91,57 м²

ПАРКОМЯСТО Г-1 на терен 12,50 м²
ПАРКОМЯСТО Г-2 на терен 12,50 м²
ОБЩИ ЧАСТИ
48,62 м² (10,85 % от етаж)

сграда Г
етаж +1 / кота ±0,00м

ЗАСТРОЕНА ПЛОЩ	446,30 м ²
РЗП надземно	2001,90 м ²
РЗП общо	2522,06 м ²
ПЛОЩ НА ЕТАЖА	446,30 м ²

