


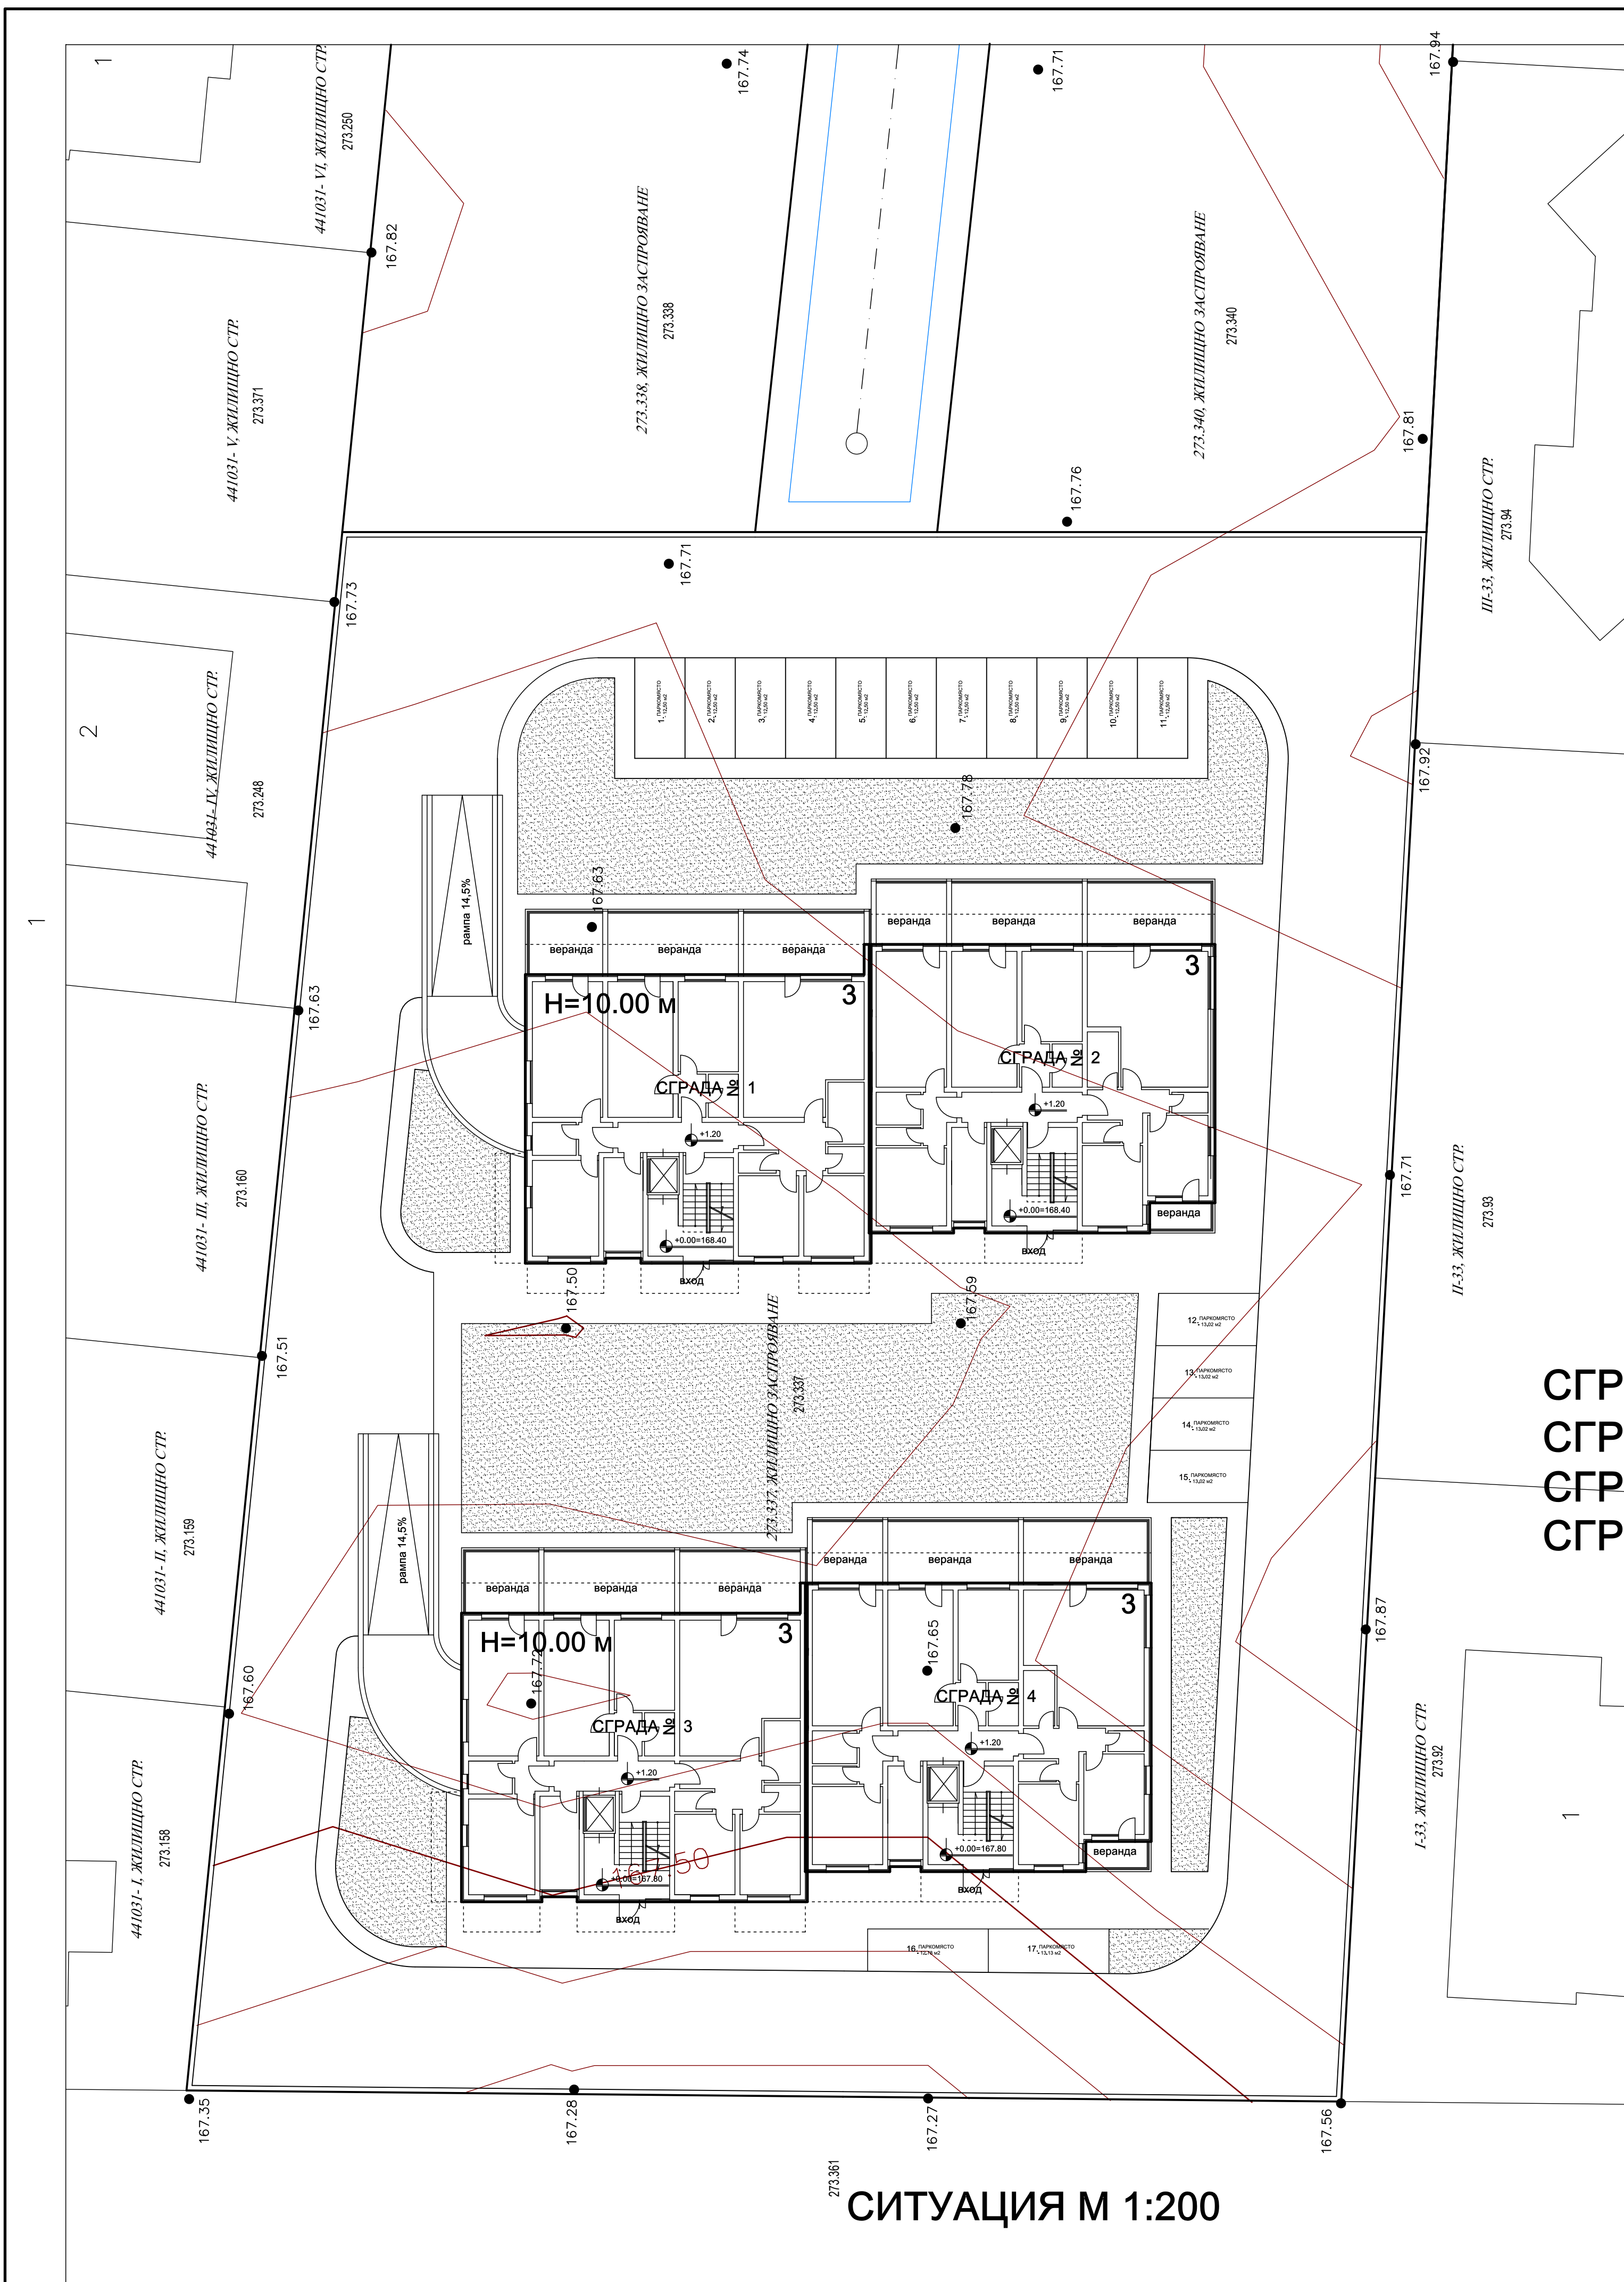


СИТУАЦИЯ М 1:200


ПОКАЗАТЕЛИ

П застр. 22.4 %
Кинт 0.93
П озел. 40 %
ПЛОЩ УПИ - 4331 м2

СГРАДА 1 КОТА +0.00=168.40
СГРАДА 2 КОТА +0.00=168.40
СГРАДА 3 КОТА +0.00=167.80
СГРАДА 4 КОТА +0.00=167.80

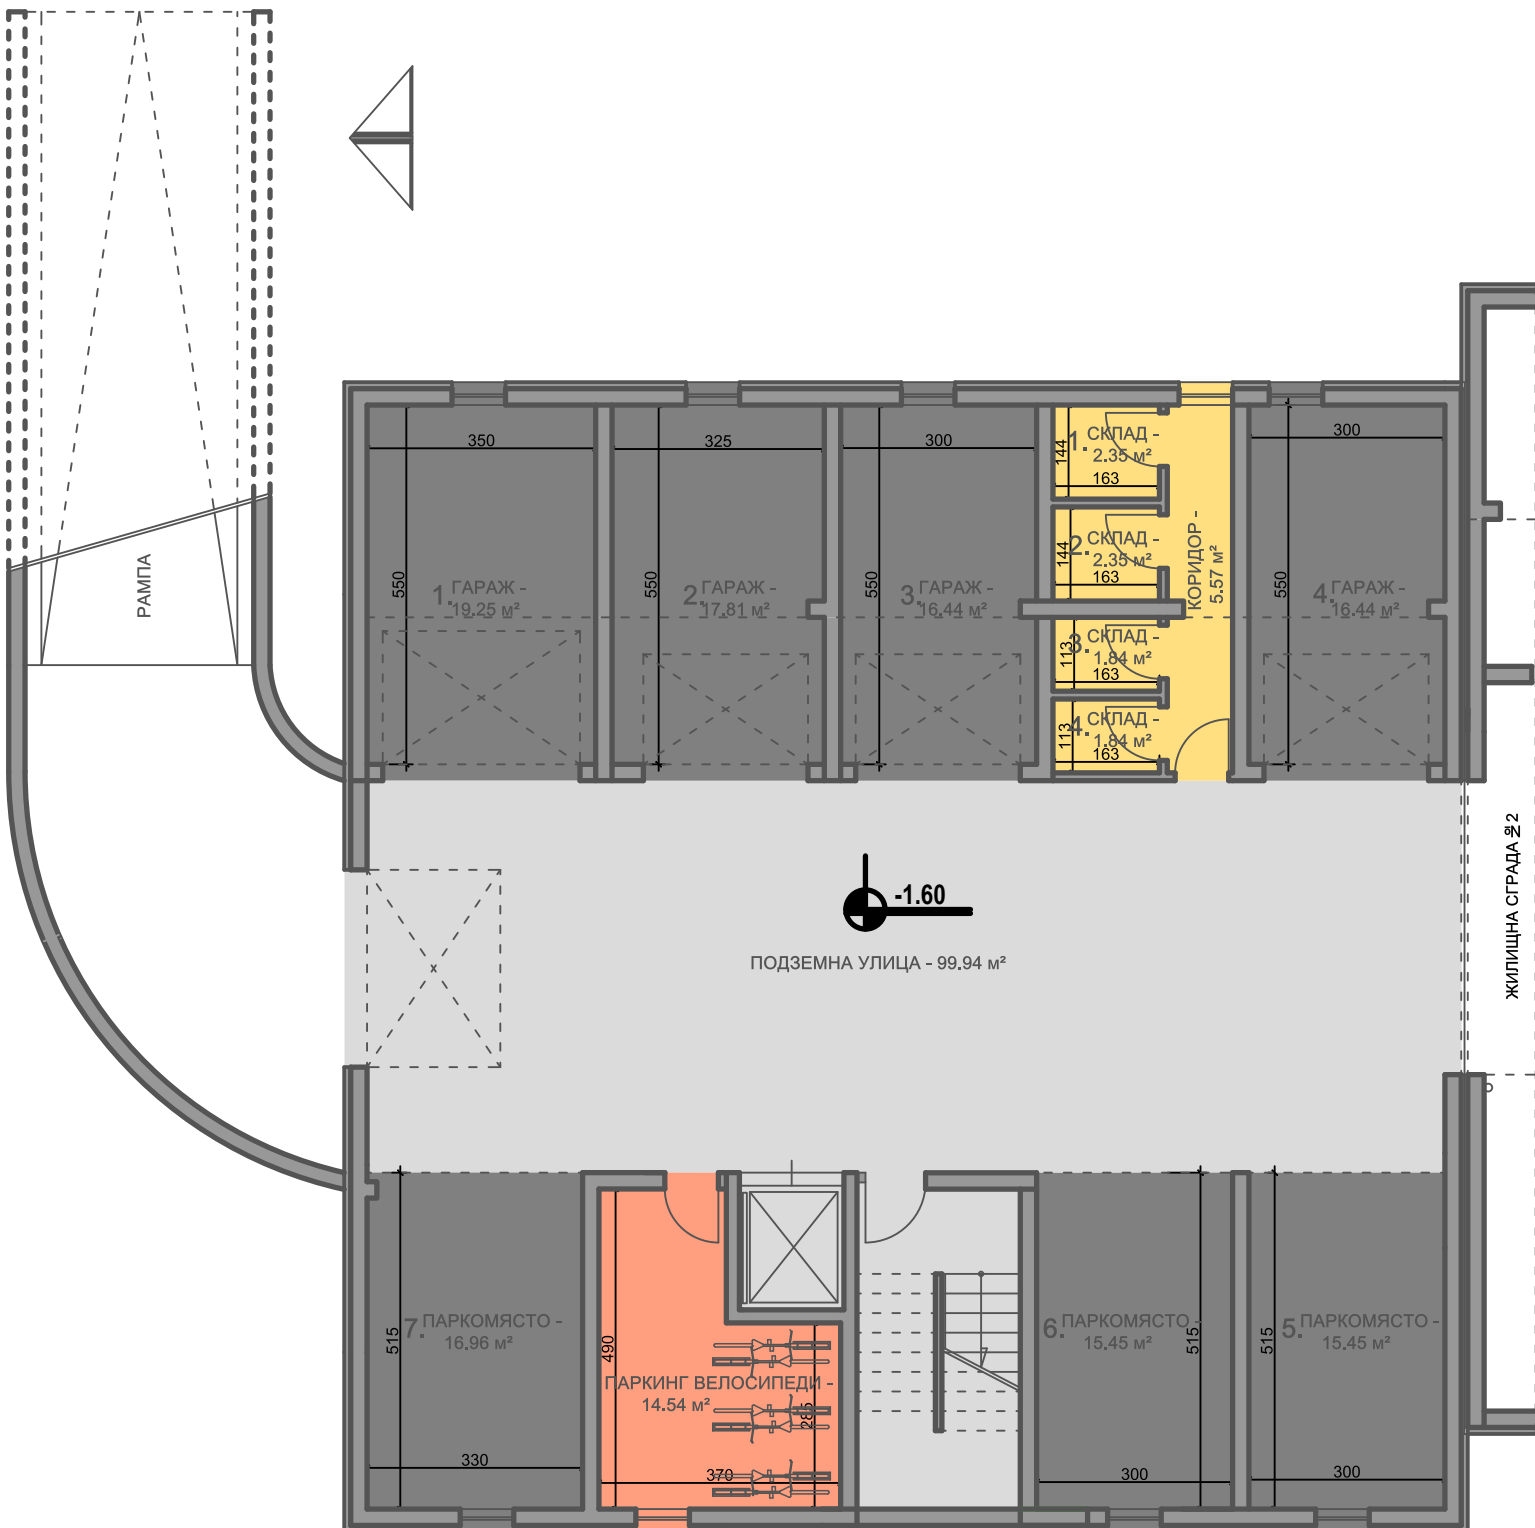


РАЗПРЕДЕЛЕНИЕ ПОЛУПОДЗЕМЕН ГАРАЖ - КОТА -1.60

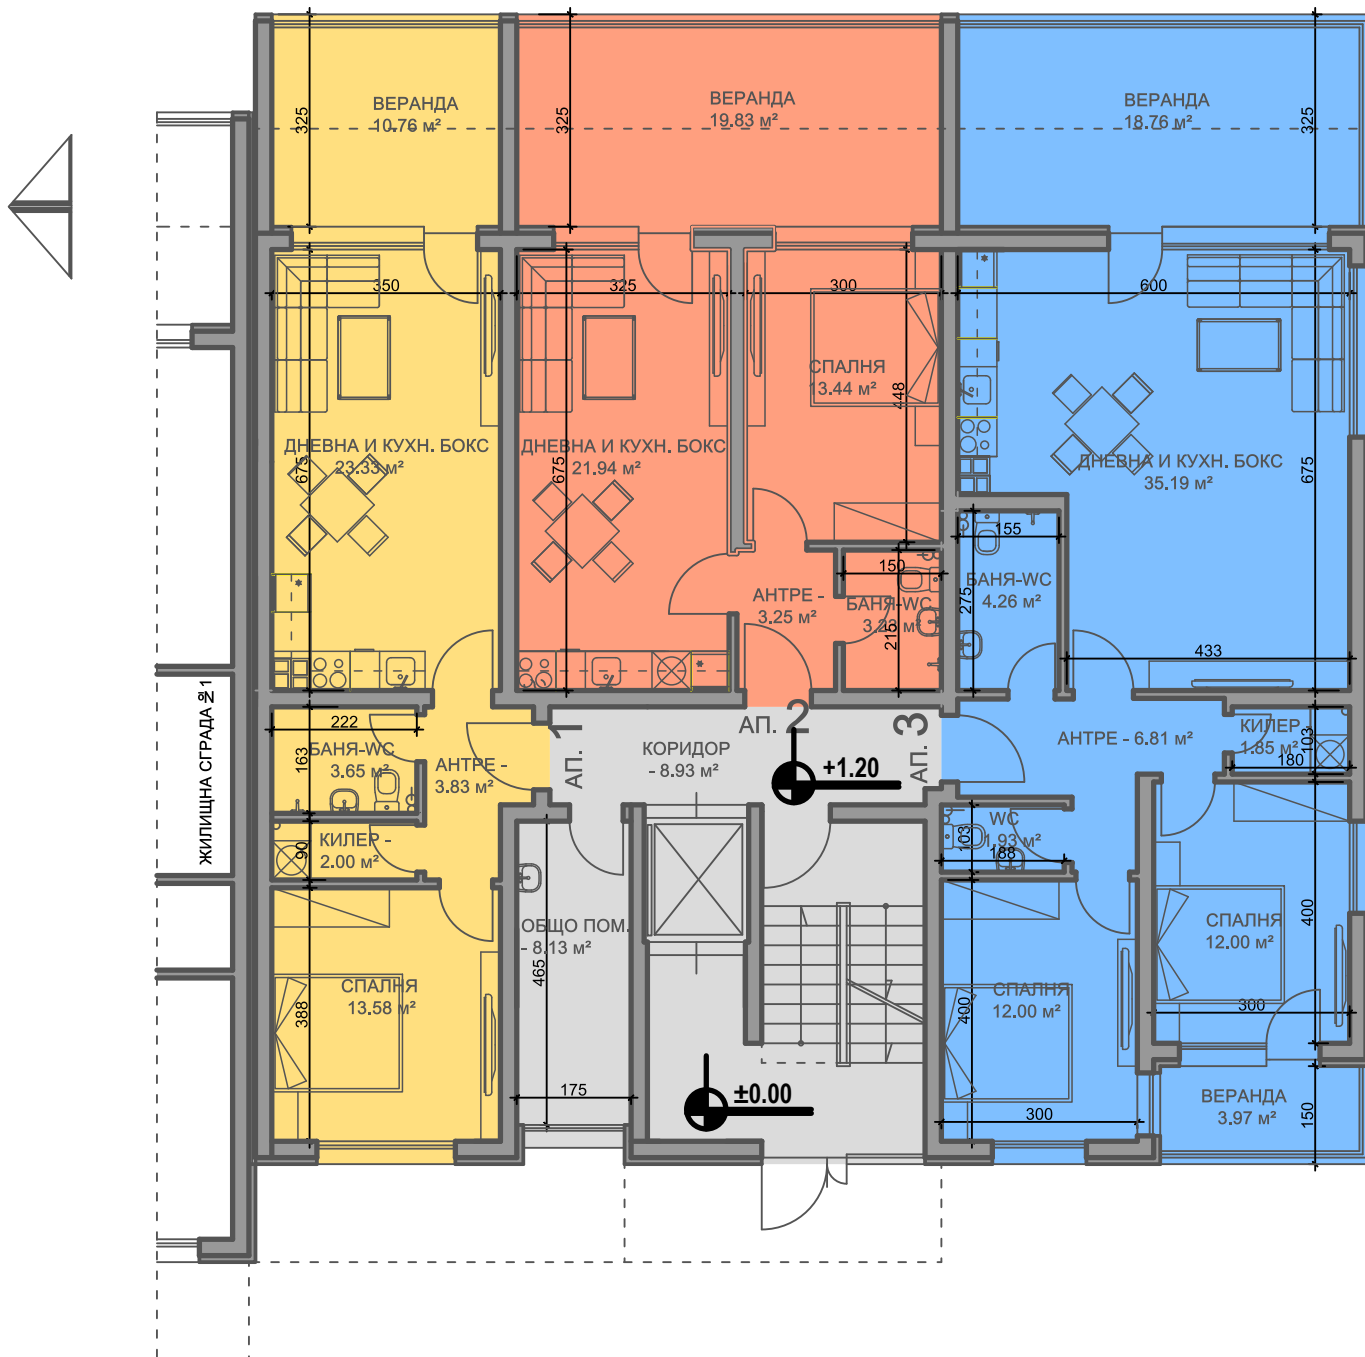


РАЗПРЕДЕЛЕНИЕ ПЪРВИ ЕТАЖ - КОТА +1.20




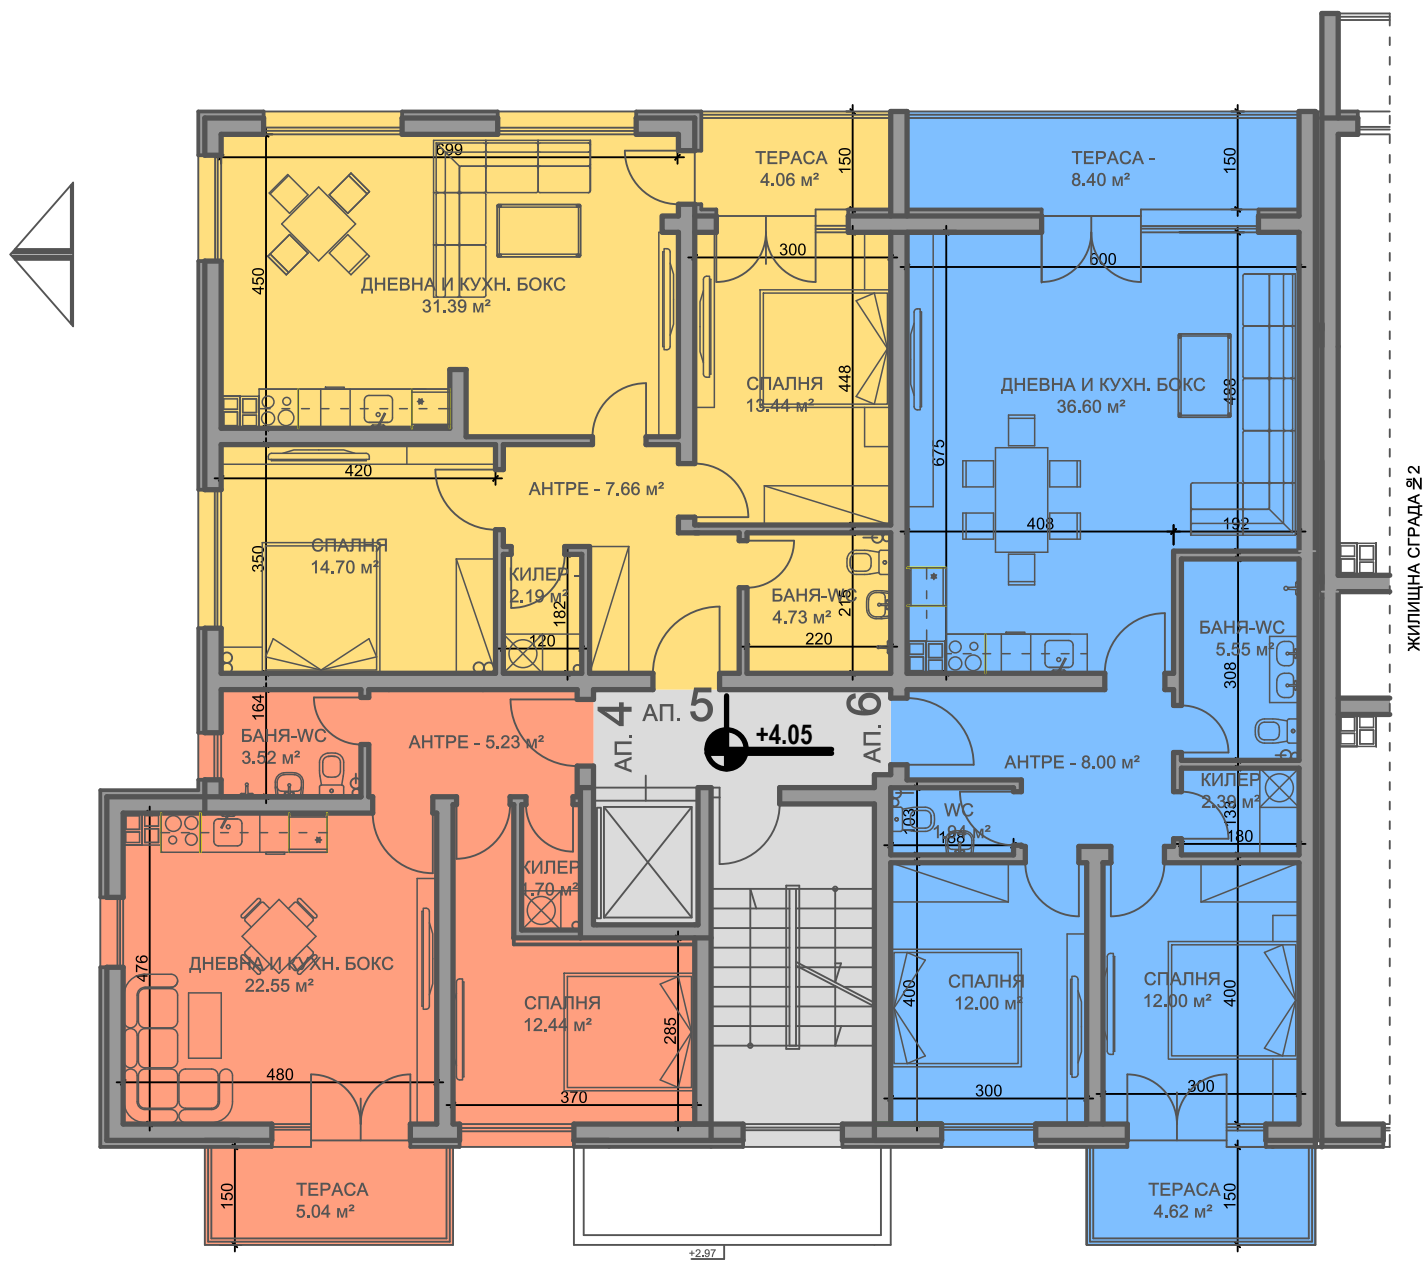

РАЗПРЕДЕЛЕНИЕ ВТОРИ ЕТАЖ - КОТА +4.05

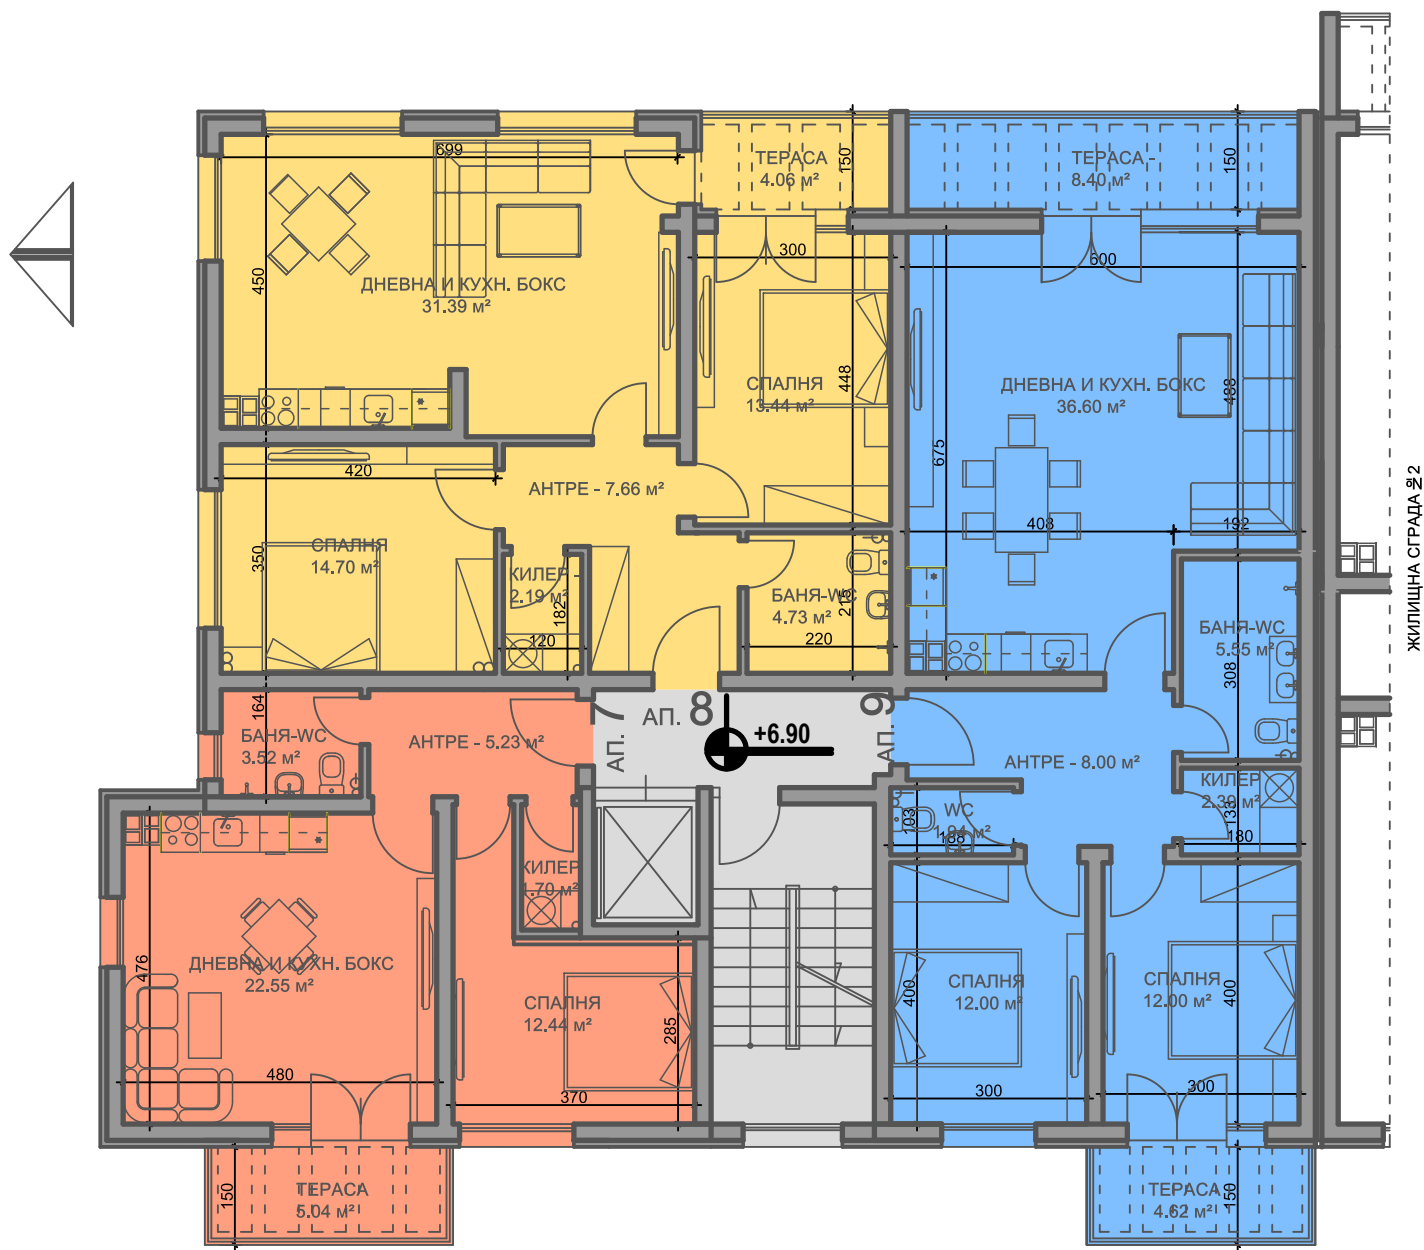

РАЗПРЕДЕЛЕНИЕ ТРЕТИ ЕТАЖ - КОТА +6.90

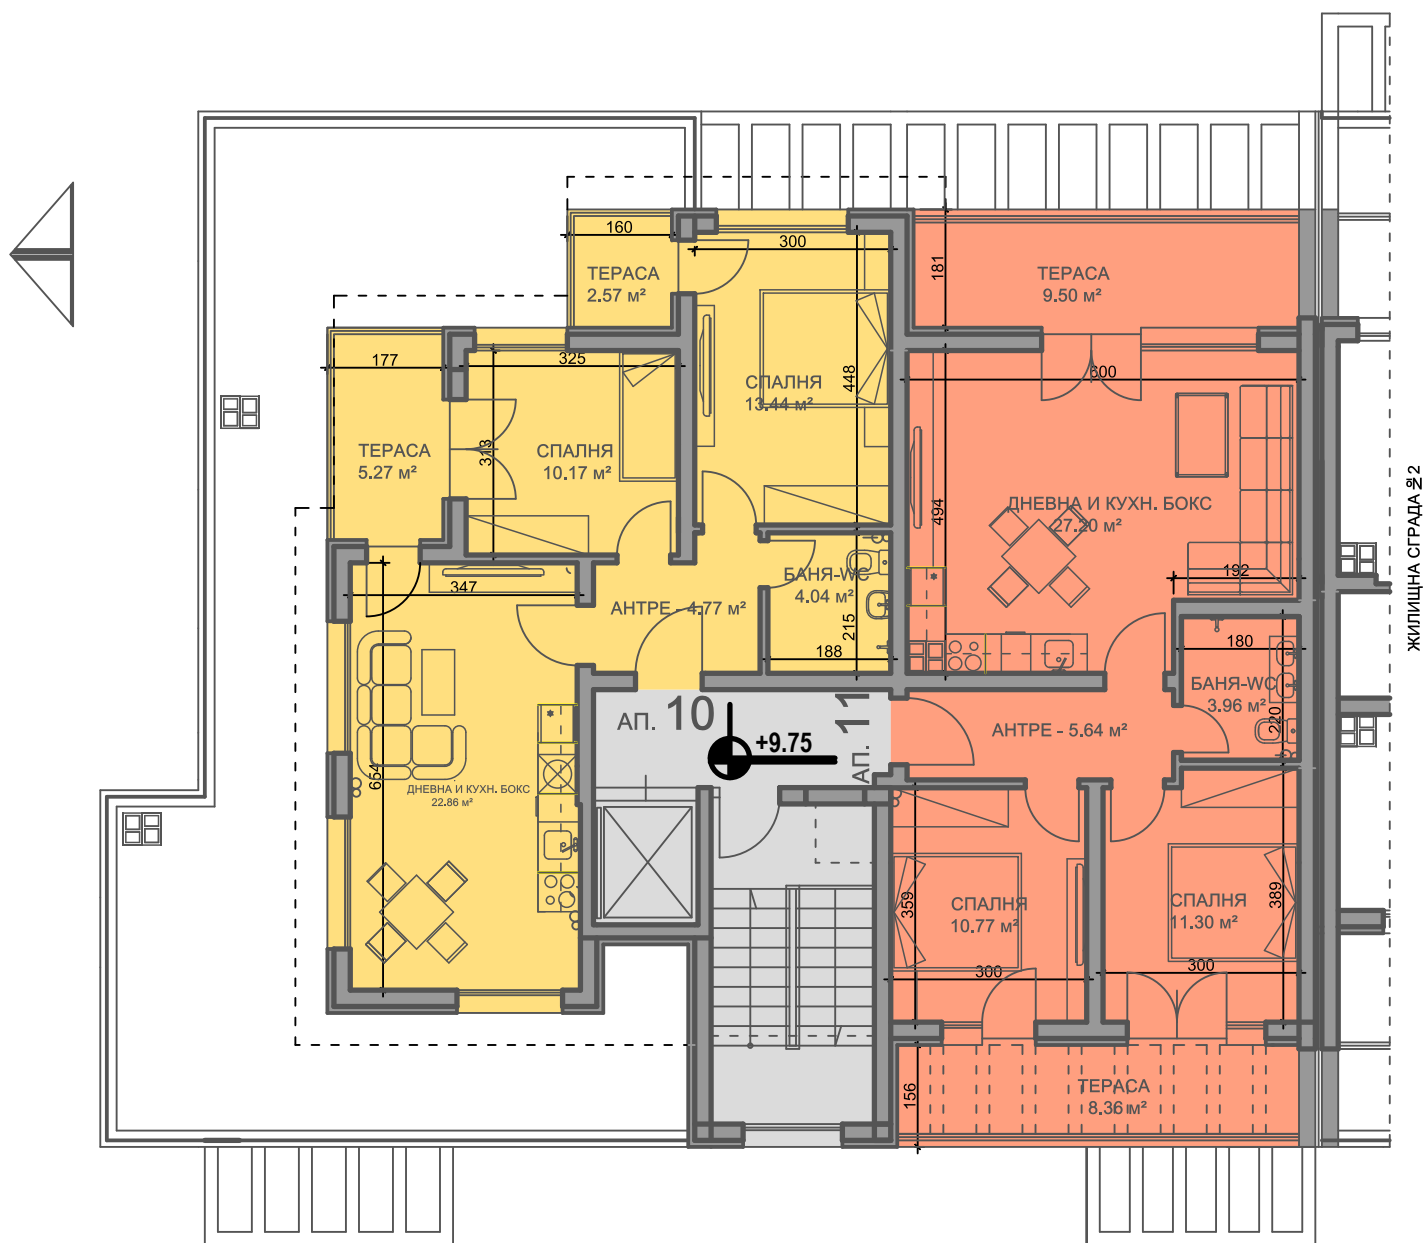

РАЗПРЕДЕЛЕНИЕ МАНСАРДЕН ЕТАЖ - КОТА +9.75