



РАЗПРЕДЕЛЕНИЕ И ТЕХНОЛОГИЧНО ОБЗАВЕЖДАНЕ НА ПЪРВИ ПРИЗЕМЕН ЕТАЖ М 1:50





РАЗПРЕДЕЛЕНИЕ И ТЕХНОЛОГИЧНО ОБЗАВЕЖДАНЕ НА ВТОРИ ЖИЛИЩЕН ЕТАЖ М 1:50

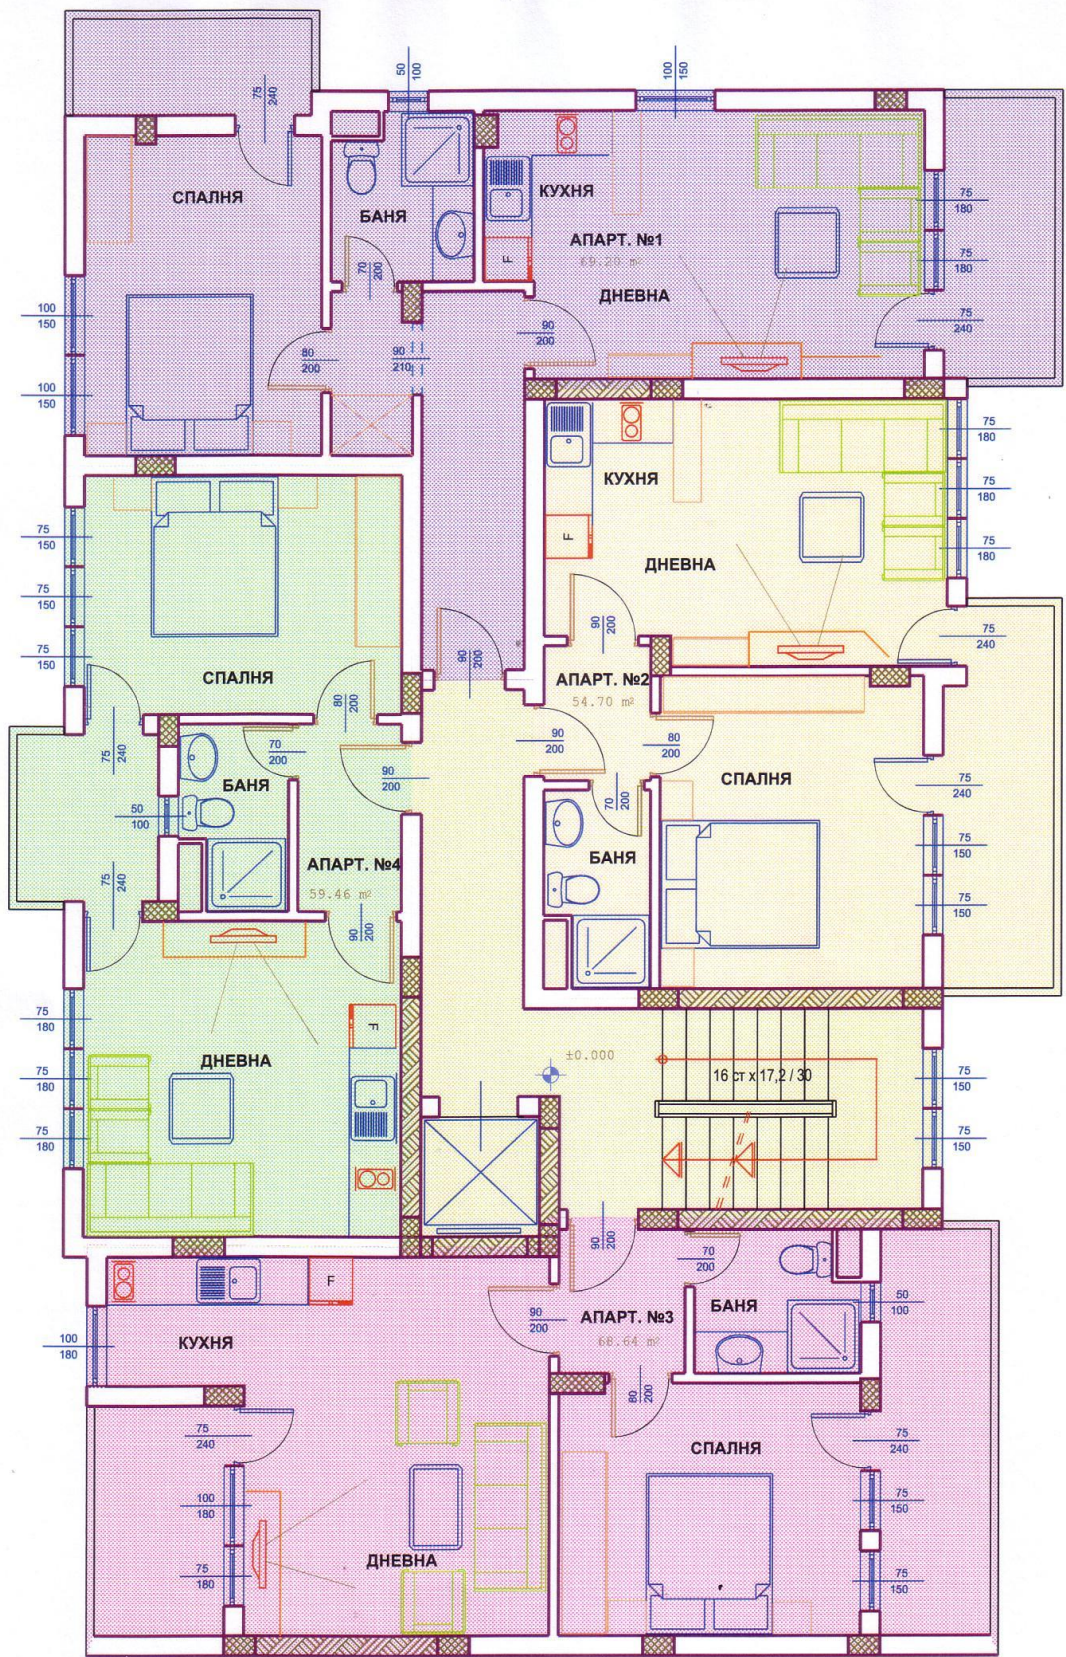


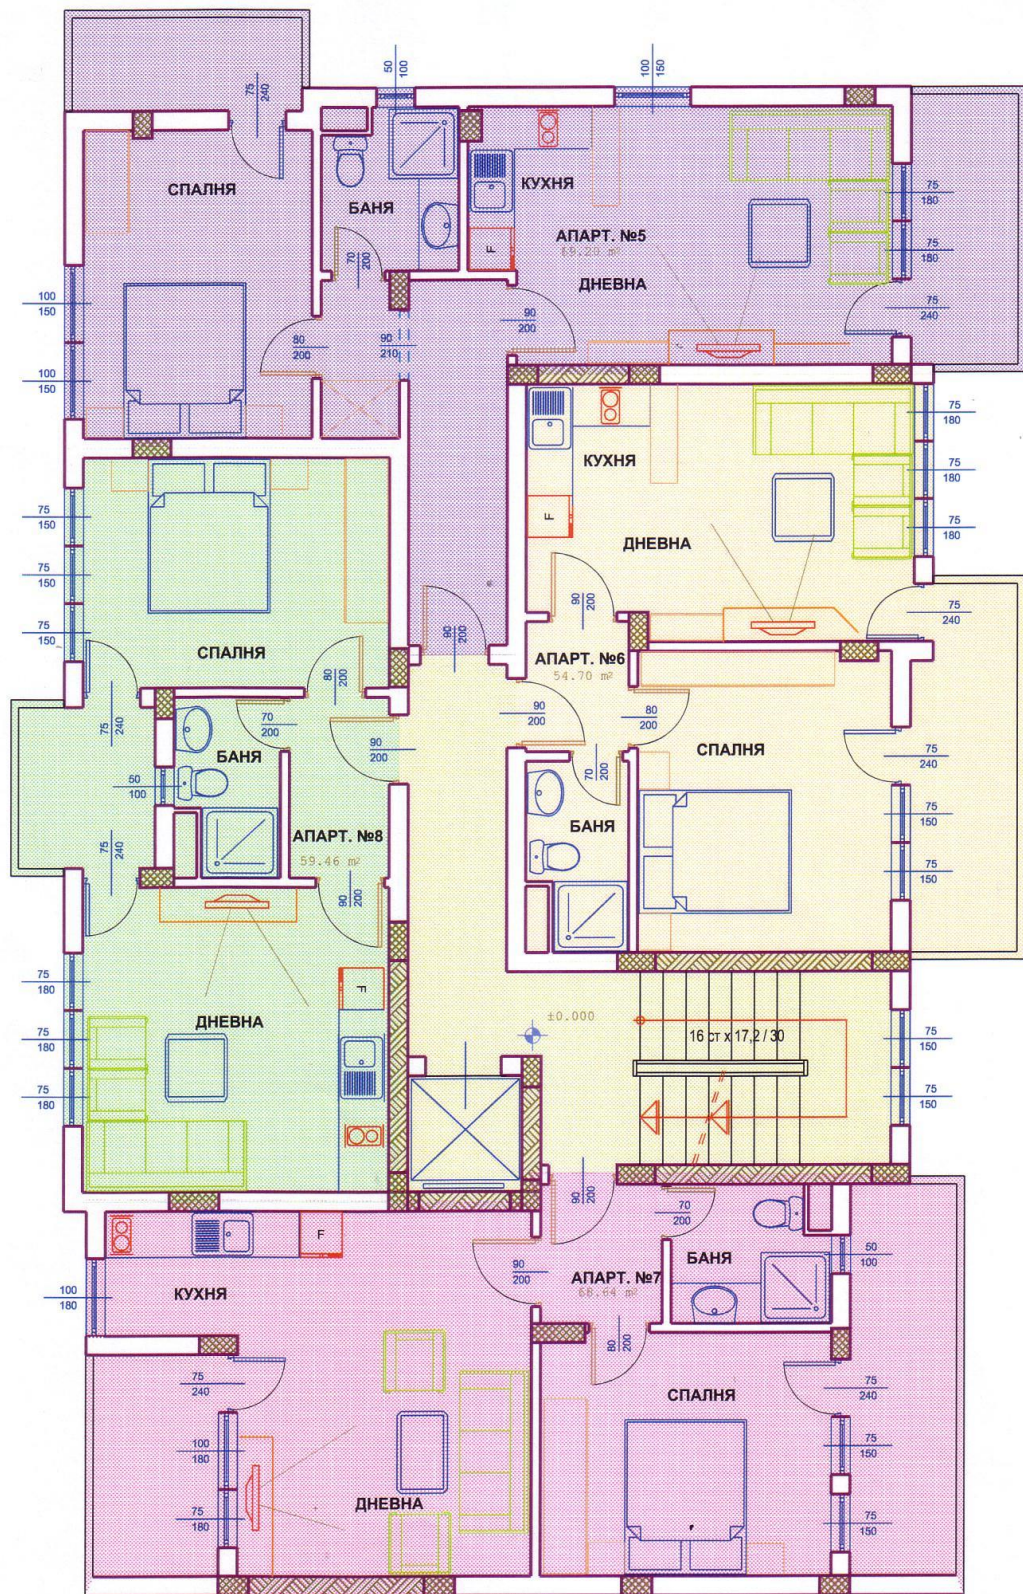

РАЗПРЕДЕЛЕНИЕ И ТЕХНОЛОГИЧНО ОБЗАВЕЖДАНЕ НА ТРЕТИ ЖИЛИЩЕН ЕТАЖ М 1:50






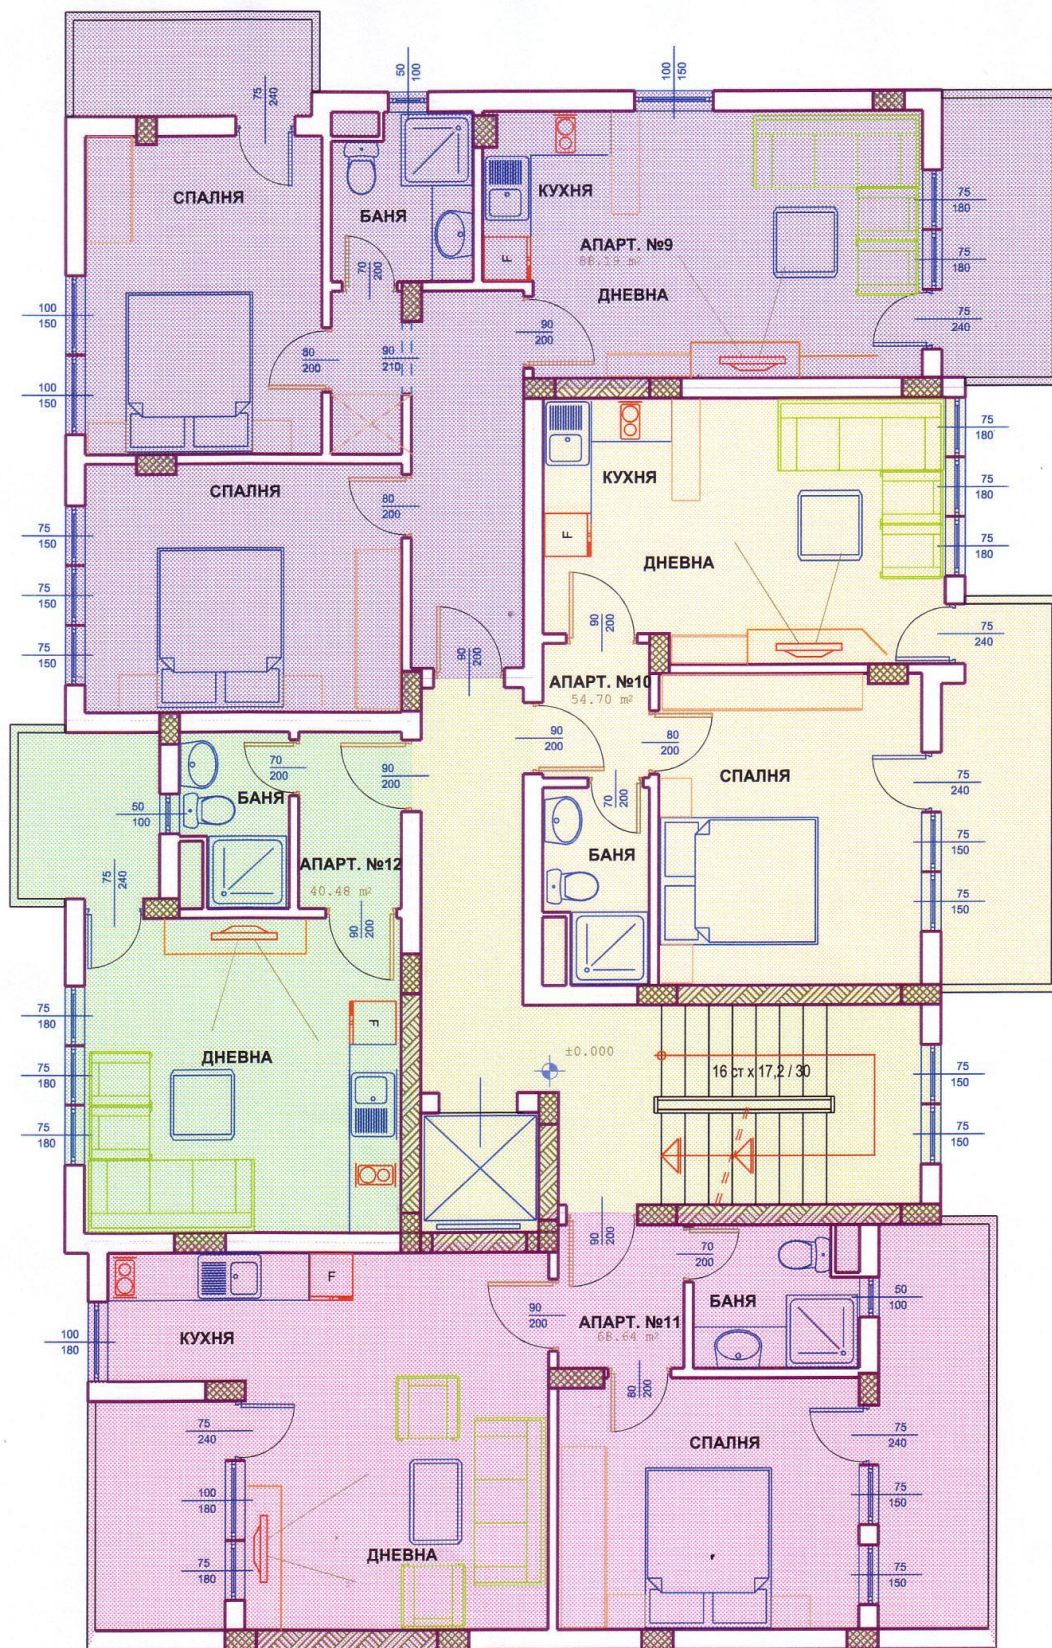


РАЗПРЕДЕЛЕНИЕ И ТЕХНОЛОГИЧНО ОБЗАВЕЖДАНЕ НА ЧЕТВЪРТИ ЖИЛИЩЕН ЕТАЖ М 1:50



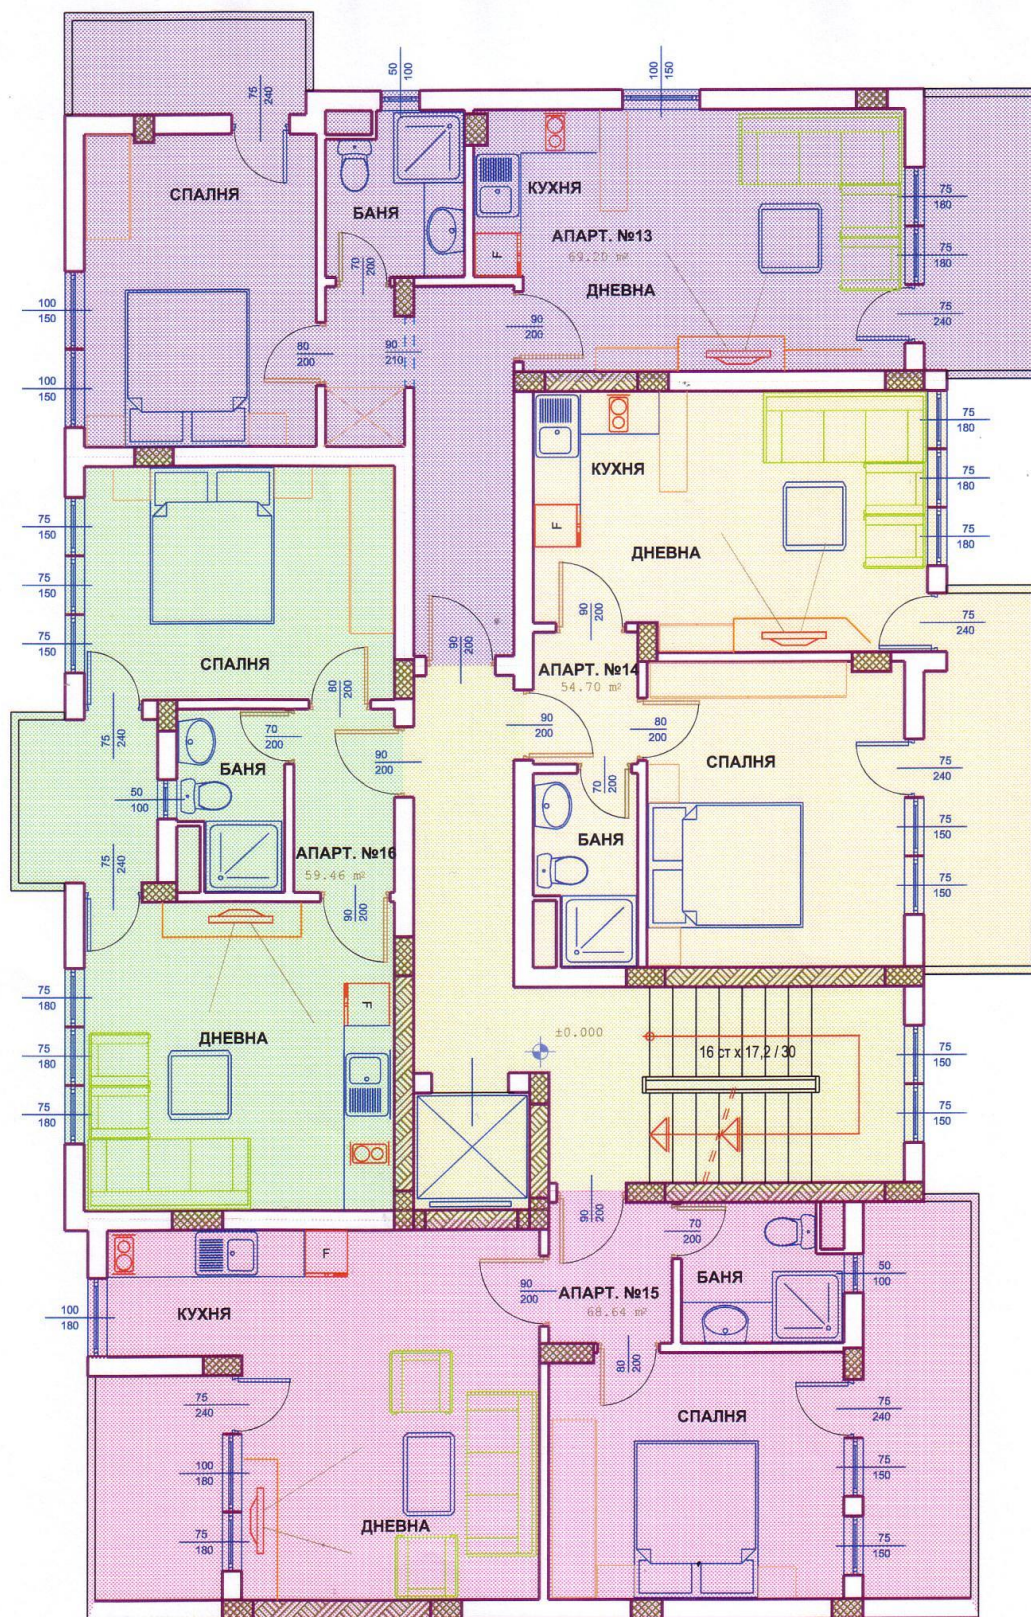

РАЗПРЕДЕЛЕНИЕ И ТЕХНОЛОГИЧНО ОБЗАВЕЖДАНЕ НА ПЕТИ ЖИЛИЩЕН ЕТАЖ М 1:50




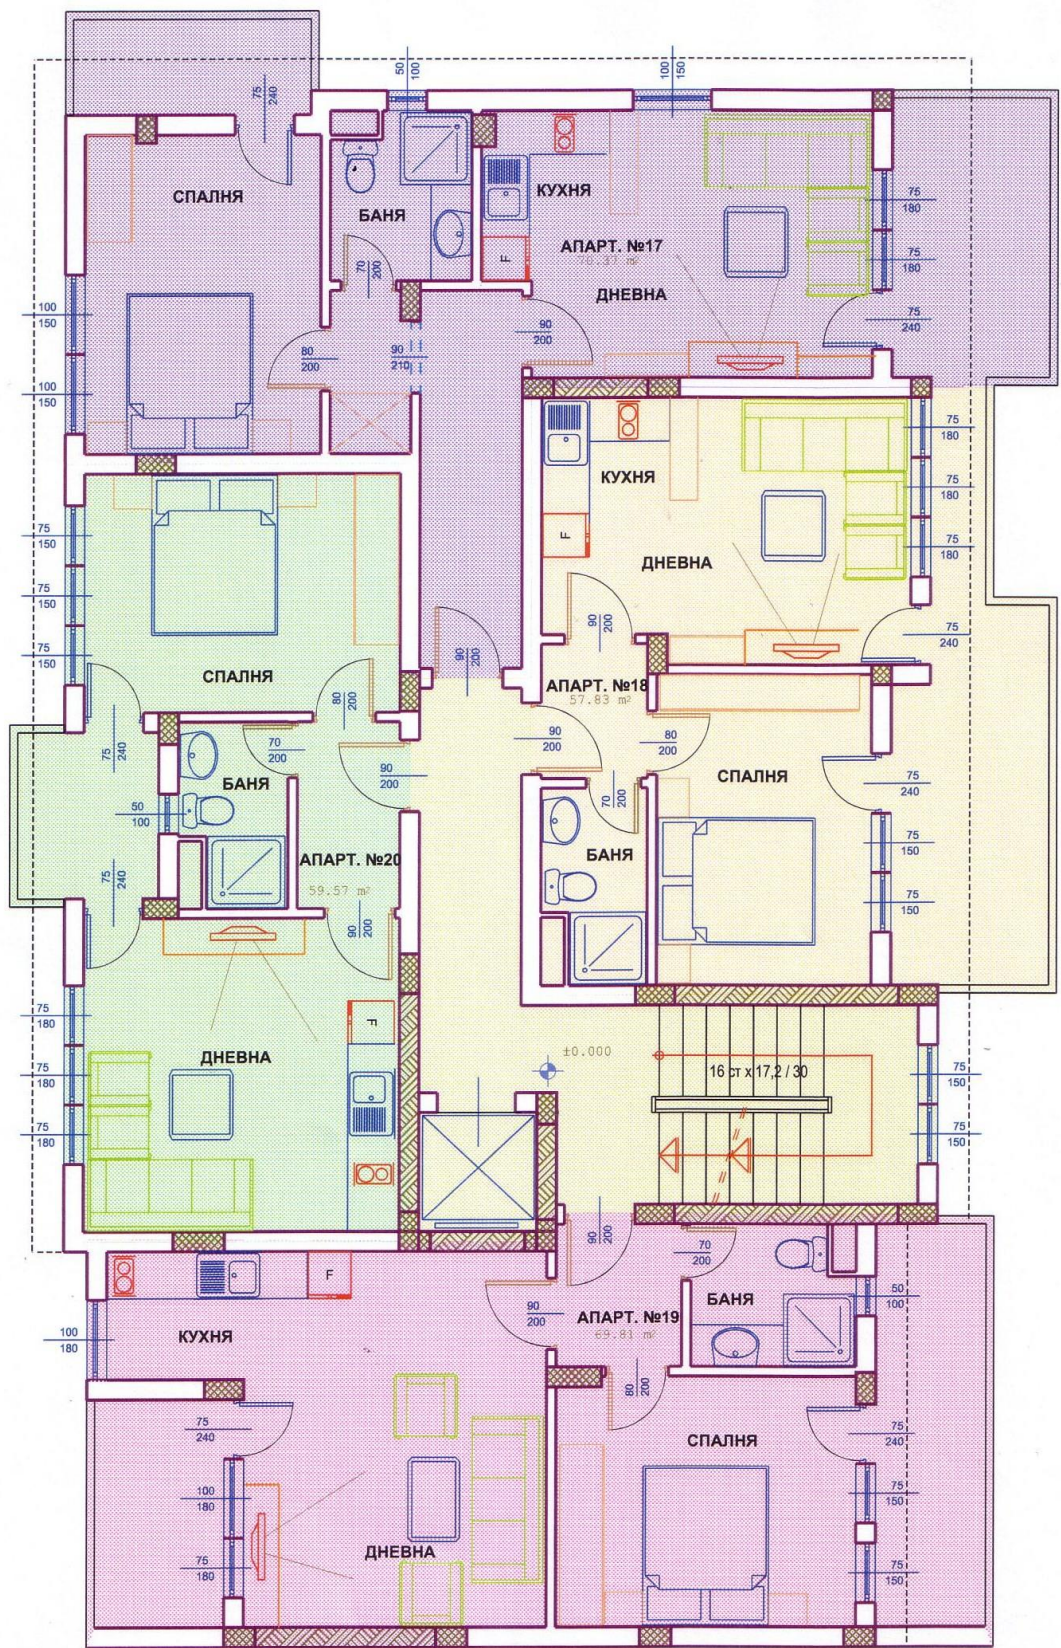

РАЗПРЕДЕЛЕНИЕ И ТЕХНОЛОГИЧНО ОБЗАВЕЖДАНЕ НА ШЕСТИ МАНСАРДЕН ЖИЛИЩЕН ЕТАЖ М 1:50





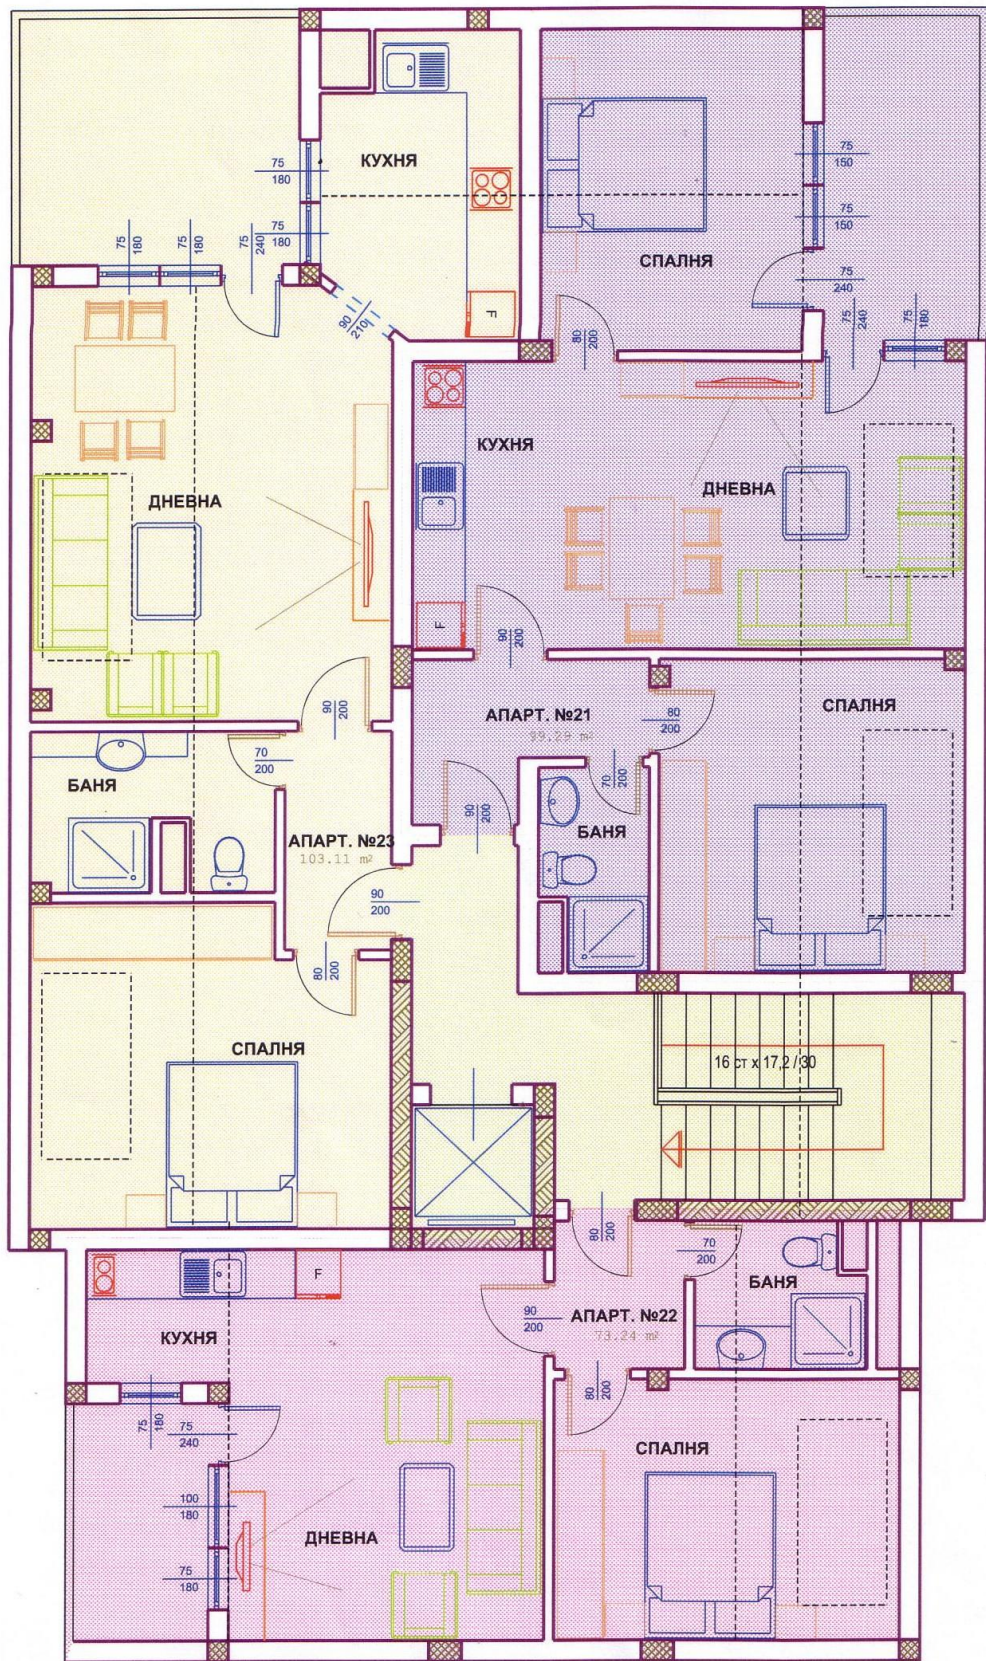

РАЗПРЕДЕЛЕНИЕ И ТЕХНОЛОГИЧНО ОБЗАВЕЖДАНЕ НА СЕДМИ МАНСАРДЕН ЕТАЖ М 1:50



