





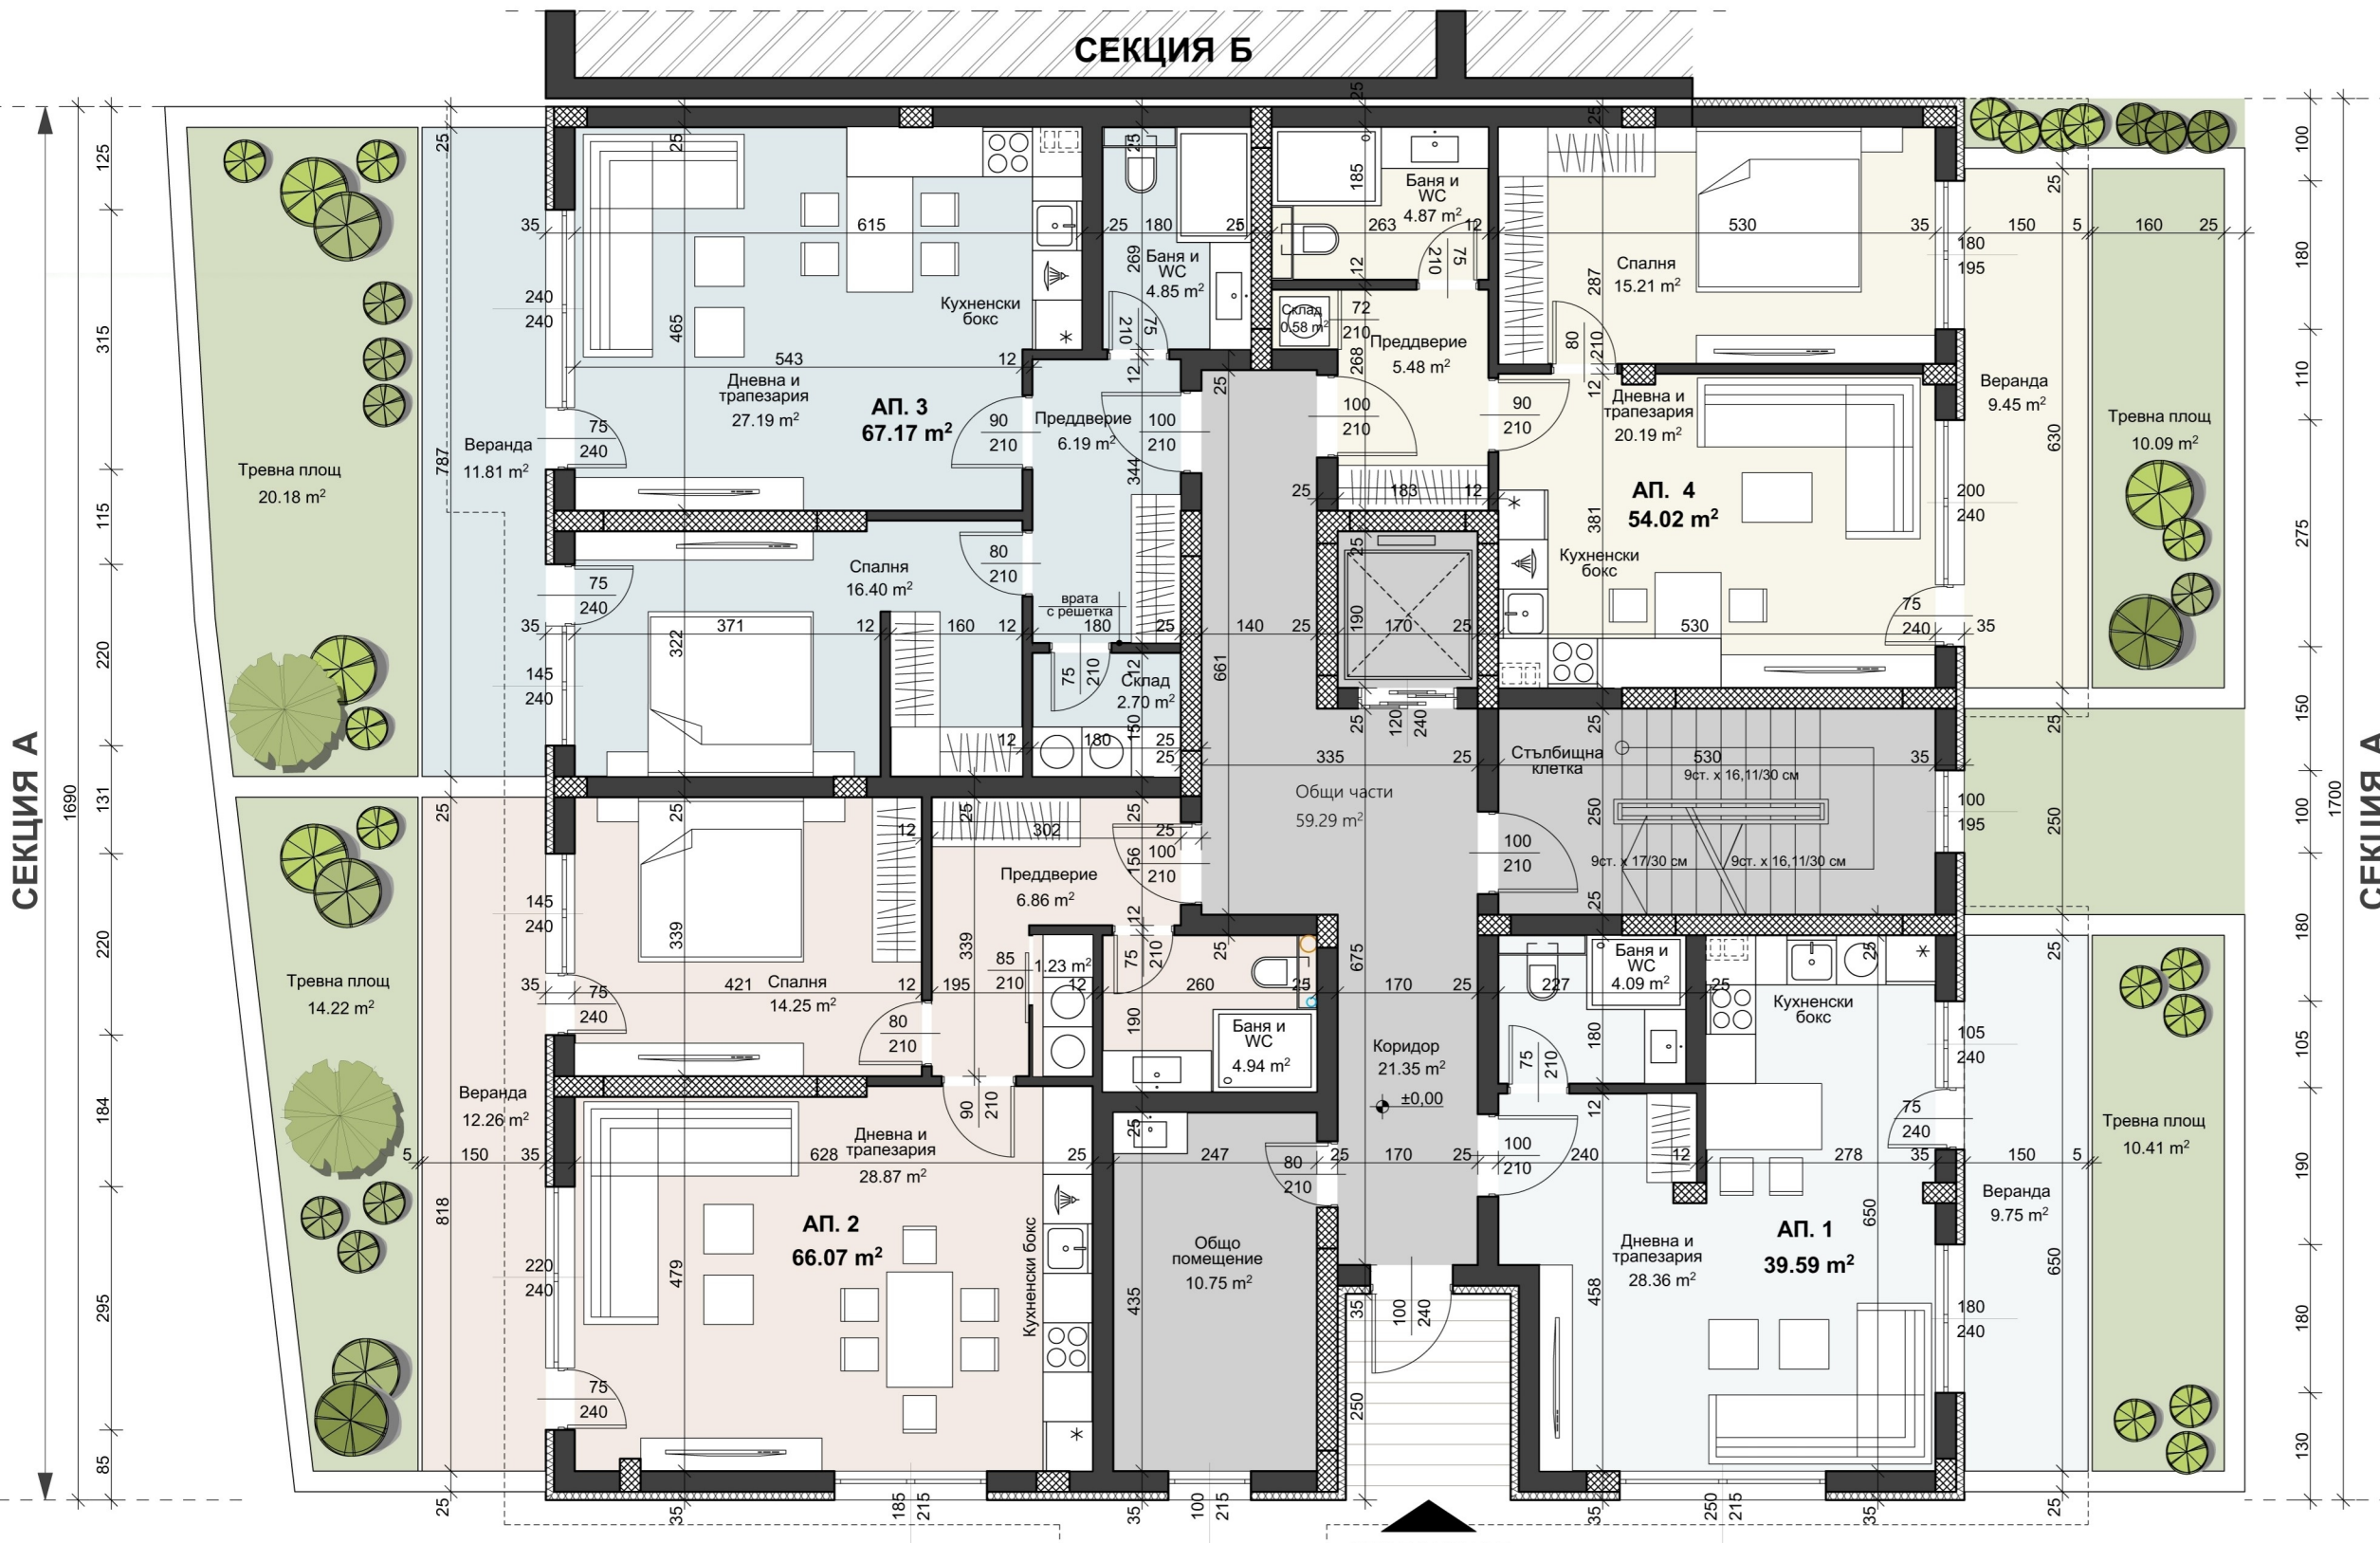


ПОДЗЕМЕН ПАРКИНГ				ПОДЗЕМЕН ПАРКИНГ			
№	площ	обща част (%)	общо ЗП	№	площ	обща част (%)	общо ЗП
изба А1	2,21 м2	0,036 %	2,35 м2	П 08	12,80 м2	0,855 %	25,86 м2
изба А2	2,10 м2	0,034 %	2,23 м2	П 09	12,60 м2	0,855 %	25,86 м2
изба А3	5,32 м2	0,087 %	2,35 м2	П 10	15,50 м2	1,052 %	31,81 м2
изба А4	3,29 м2	0,054 %	3,49 м2	П 11	14,10 м2	0,957 %	28,94 м2
изба А5	3,27 м2	0,054 %	3,47 м2	П 12	13,50 м2	0,917 %	27,71 м2
изба А6	3,61 м2	0,059 %	3,83 м2	П 13	17,30 м2	1,175 %	35,51 м2
изба А7	3,80 м2	0,062 %	4,03 м2	П 14	17,80 м2	1,209 %	36,53 м2
изба А8	3,38 м2	0,055 %	3,59 м2	П 15	18,10 м2	1,229 %	37,15 м2
изба А9	3,38 м2	0,055 %	3,59 м2	П 16	17,60 м2	1,195 %	36,12 м2
изба А10	3,43 м2	0,056 %	3,64 м2	П 17	18,50 м2	1,256 %	37,97 м2
изба А11	3,57 м2	0,058 %	3,79 м2	П 18	14,90 м2	1,012 %	30,58 м2
изба А12	3,90 м2	0,064 %	4,14 м2	П 19	14,90 м2	1,012 %	30,58 м2
изба А13	3,32 м2	0,054 %	3,53 м2	П 20	18,50 м2	1,256 %	37,97 м2
изба А14	3,32 м2	0,054 %	3,53 м2	П 21	15,60 м2	1,059 %	32,02 м2
изба А15	3,90 м2	0,064 %	4,14 м2	П 22	22,70 м2	1,541 %	46,59 м2
изба Б1	3,19 м2	0,033 %	3,35 м2	П 23	15,50 м2	1,052 %	31,81 м2
изба Б2	3,05 м2	0,032 %	3,20 м2	П 24	15,50 м2	1,052 %	31,81 м2
изба Б3	3,22 м2	0,033 %	3,38 м2	П 25	18,00 м2	1,222 %	36,94 м2
изба Б4	3,22 м2	0,033 %	3,38 м2	П 26	17,30 м2	1,175 %	35,51 м2
изба Б5	5,99 м2	0,082 %	6,29 м2	П 27	17,20 м2	1,188 %	35,30 м2
изба Б6	3,60 м2	0,037 %	3,78 м2	П 28/29	13,80 м2	0,937 %	28,32 м2
изба Б7	3,60 м2	0,037 %	3,78 м2	П 28/29	13,70 м2	0,930 %	28,12 м2
изба Б8	5,57 м2	0,058 %	5,85 м2	П 30/31	13,70 м2	0,930 %	28,12 м2
изба Б9	4,21 м2	0,044 %	4,42 м2	П 32/33	13,70 м2	0,930 %	28,12 м2
изба Б10	4,21 м2	0,044 %	4,42 м2	П 34/35	13,70 м2	0,930 %	28,12 м2
изба Б11	4,21 м2	0,044 %	4,42 м2	П 36/37	13,70 м2	0,930 %	28,12 м2
изба Б12	5,03 м2	0,052 %	5,28 м2	П 38/39	13,70 м2	0,930 %	28,12 м2
изба В1	3,27 м2	0,039 %	3,40 м2	П 40/41	13,70 м2	0,930 %	28,12 м2
изба В2	5,05 м2	0,060 %	5,26 м2	П 42/43	13,70 м2	0,930 %	28,12 м2
изба В3	4,55 м2	0,054 %	4,74 м2	П 44/45	16,80 м2	1,141 %	34,48 м2
изба В4	4,89 м2	0,058 %	5,09 м2	П 46/47	14,70 м2	0,998 %	30,17 м2
изба В5	3,24 м2	0,038 %	3,37 м2	П 48/49	13,80 м2	0,937 %	28,32 м2
изба В6	3,24 м2	0,038 %	3,37 м2	П 50/51	13,80 м2	0,937 %	28,32 м2
изба В7	3,56 м2	0,042 %	3,71 м2	П 52	13,80 м2	0,937 %	28,32 м2
изба Г1	3,40 м2	0,056 %	3,61 м2	П 53	13,16 м2	0,894 %	27,01 м2
изба Г2	3,76 м2	0,062 %	3,99 м2	П 54	13,16 м2	0,894 %	27,01 м2
изба Г3	3,36 м2	0,055 %	3,57 м2	П 55	13,79 м2	0,936 %	28,30 м2
изба Г4	3,71 м2	0,061 %	3,94 м2	П 56	13,79 м2	0,936 %	28,30 м2
изба Г5	6,04 м2	0,099 %	6,41 м2	П 57	13,79 м2	0,936 %	28,30 м2
изба Г6	3,74 м2	0,061 %	3,97 м2	П 58	13,80 м2	0,937 %	28,32 м2
изба Г7	3,80 м2	0,062 %	4,03 м2	П 59	13,80 м2	0,937 %	28,32 м2
изба Г8	5,51 м2	0,090 %	5,85 м2	П 60	13,80 м2	0,937 %	28,32 м2
изба Г9	3,07 м2	0,050 %	3,26 м2	П 61	13,80 м2	0,937 %	28,32 м2
изба Г10	3,07 м2	0,050 %	3,26 м2	П 62	13,80 м2	0,937 %	28,32 м2
изба Г11	5,04 м2	0,083 %	5,35 м2	П 63	13,80 м2	0,937 %	28,32 м2
изба Г12	3,04 м2	0,050 %	3,23 м2	П 64/65	19,37 м2	1,315 %	39,75 м2
изба Д1	3,27 м2	0,046 %	3,45 м2	П 66/67	14,00 м2	0,951 %	28,73 м2
изба Д2	3,27 м2	0,046 %	3,45 м2	П 68/69	14,00 м2	0,951 %	28,73 м2
изба Д3	3,27 м2	0,046 %	3,45 м2	П 70	18,95 м2	1,287 %	38,89 м2
изба Д4	3,60 м2	0,051 %	3,79 м2	Гараж 01	26,16 м2	1,142 %	58,00 м2
изба Д5	4,80 м2	0,068 %	5,06 м2	Гараж 02	37,11 м2	1,621 %	82,28 м2
изба Д6	4,44 м2	0,063 %	4,68 м2	Гараж 03	28,25 м2	1,234 %	59,18 м2
изба Д7	4,44 м2	0,063 %	4,68 м2	Гараж 04	49,40 м2	1,369 %	107,94 м2
изба Д8	4,44 м2	0,063 %	4,68 м2	Гараж 05	41,12 м2	1,140 %	89,85 м2
изба Д9	4,44 м2	0,063 %	4,68 м2	Гараж 06	23,91 м2	0,663 %	52,24 м2
изба Д10	4,44 м2	0,063 %	4,68 м2	Гараж 07	22,69 м2	0,629 %	54,51 м2
изба Д11	4,80 м2	0,068 %	5,06 м2	Гараж 08	21,63 м2	0,685 %	46,77 м2
изба Д12	3,64 м2	0,052 %	3,84 м2	Гараж 09	25,41 м2	0,716 %	55,28 м2
изба Д13	3,31 м2	0,047 %	3,49 м2	Гараж 10	43,06 м2	1,213 %	93,68 м2
изба Д14	3,31 м2	0,047 %	3,49 м2	Гараж 11	22,57 м2	0,532 %	46,32 м2
изба Д15	3,31 м2	0,047 %	3,49 м2	Гараж 12	34,29 м2	0,966 %	74,80 м2
изба Д16	3,31 м2	0,047 %	3,49 м2	Гараж 13	24,41 м2	0,688 %	53,11 м2
изба Д17	3,31 м2	0,047 %	3,49 м2	Гараж 14	23,86 м2	0,672 %	51,91 м2
изба Д18	3,31 м2	0,047 %	3,49 м2	Гараж 15	25,19 м2	0,710 %	54,80 м2
изба Д19	3,31 м2	0,047 %	3,49 м2	Гараж 16	28,36 м2	1,075 %	62,27 м2
изба Д20	3,31 м2	0,047 %	3,49 м2	Гараж 17	26,38 м2	1,000 %	57,92 м2
изба Д21	3,31 м2	0,047 %	3,49 м2	Гараж 18	25,84 м2	0,979 %	56,73 м2
изба Д22	3,31 м2	0,047 %	3,49 м2	Гараж 19	36,85 м2	1,396 %	80,91 м2
изба Д23	3,31 м2	0,047 %	3,49 м2	Гараж 20	25,34 м2	0,960 %	55,64 м2
изба Д24	3,31 м2	0,047 %	3,49 м2	Гараж 21	25,29 м2	0,958 %	55,53 м2
изба Д25	3,31 м2	0,047 %	3,49 м2	Гараж 22	27,93 м2	1,058 %	61,32 м2

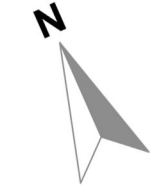

СЕКЦИЯ А			
№	площ	обща части (%)	общо ЗП
АП.1	39,59 m ²	2,161%	47,74 m ²
веранда + тревна площ - 10,50m ² + 13,31m ²			
АП.2	66,07 m ²	3,607 %	79,68 m ²
веранда + тревна площ - 13,00m ² + 17,21m ²			
АП.3	67,17 m ²	3,667 %	81,00 m ²
веранда + тревна площ - 12,55m ² + 23,50m ²			
АП.4	54,02 m ²	2,949%	65,15 m ²
веранда + тревна площ - 10,20m ² + 12,93m ²			

ВХОД / ИЗХОД
СЕКЦИЯ А

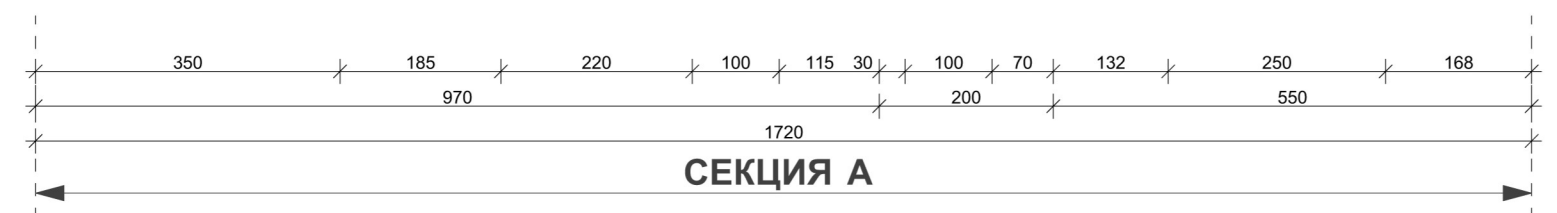

ПЛОЩ НА НИВОТО - 291,01m²
РАЗПРЕДЕЛЕНИЕ НА КОТА ±0,00



декоративна алуминиева решетка

стъклен парапет с h=105см от готов под

СЕКЦИЯ А			
№	площ	общи части (%)	общо ЗП
АП.5	67,50 m ²	3,685%	81,40 m ²
АП.6	114,66 m ²	6,259 %	138,27 m ²
АП.7	47,87 m ²	2,613 %	57,73 m ²
АП.8	65,19 m ²	3,559%	78,62 m ²

декоративна алуминиева решетка

стъклен парапет с h=105см от готов под

ПЛОЩ НА НИВОТО - 331,92m²

РАЗПРЕДЕЛЕНИЕ НА КОТА +2,90

СЕКЦИЯ Б

декоративна
алуминиева
решетка

стъклен паранет с
h=105см
от готов под

стъклен паранет с
h=105см
от готов под

декоративна
алуминиева
решетка




стъклен паранет с
h=105см
от готов под

декоративна
алуминиева
решетка

стъклен паранет с
h=105см
от готов под

декоративна
алуминиева
решетка

стъклен паранет с
h=105см
от готов под

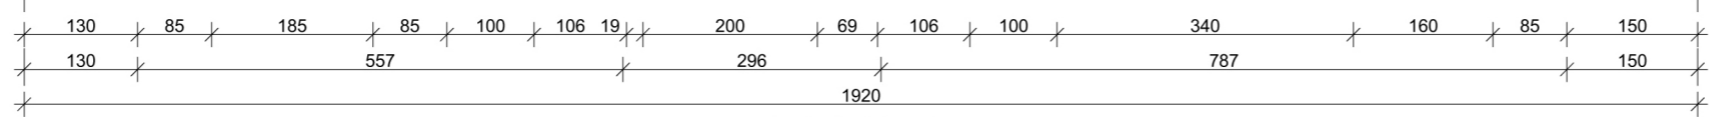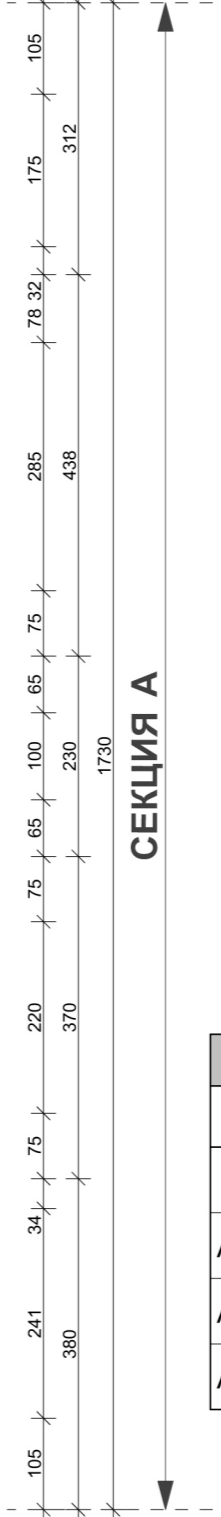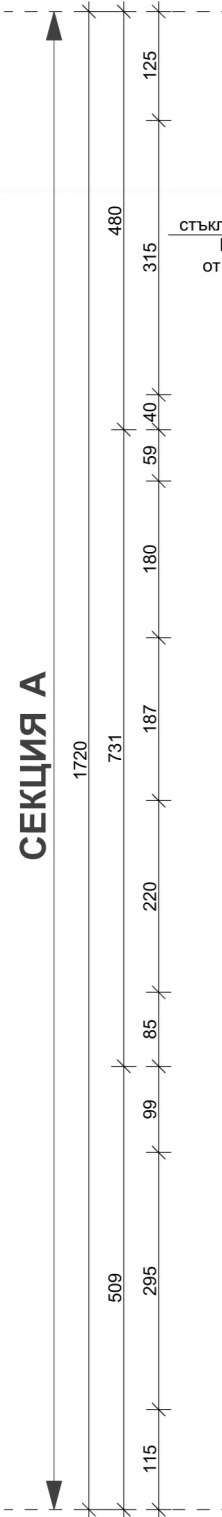


СЕКЦИЯ А

СЕКЦИЯ А			
№	площ	обща части (%)	общо ЗП
АП.9,13	67,50 m ²	3,685%	81,40 m ²
АП.10,14	114,66 m ²	6,259 %	138,27 m ²
АП.11,15	47,87 m ²	2,613 %	57,73 m ²
АП.12,16	65,19 m ²	3,559%	78,62 m ²

ПЛОЩ НА НИВОТО - 331,92м²
РАЗПРЕДЕЛЕНИЕ НА КОТА
+5,80; +8,70



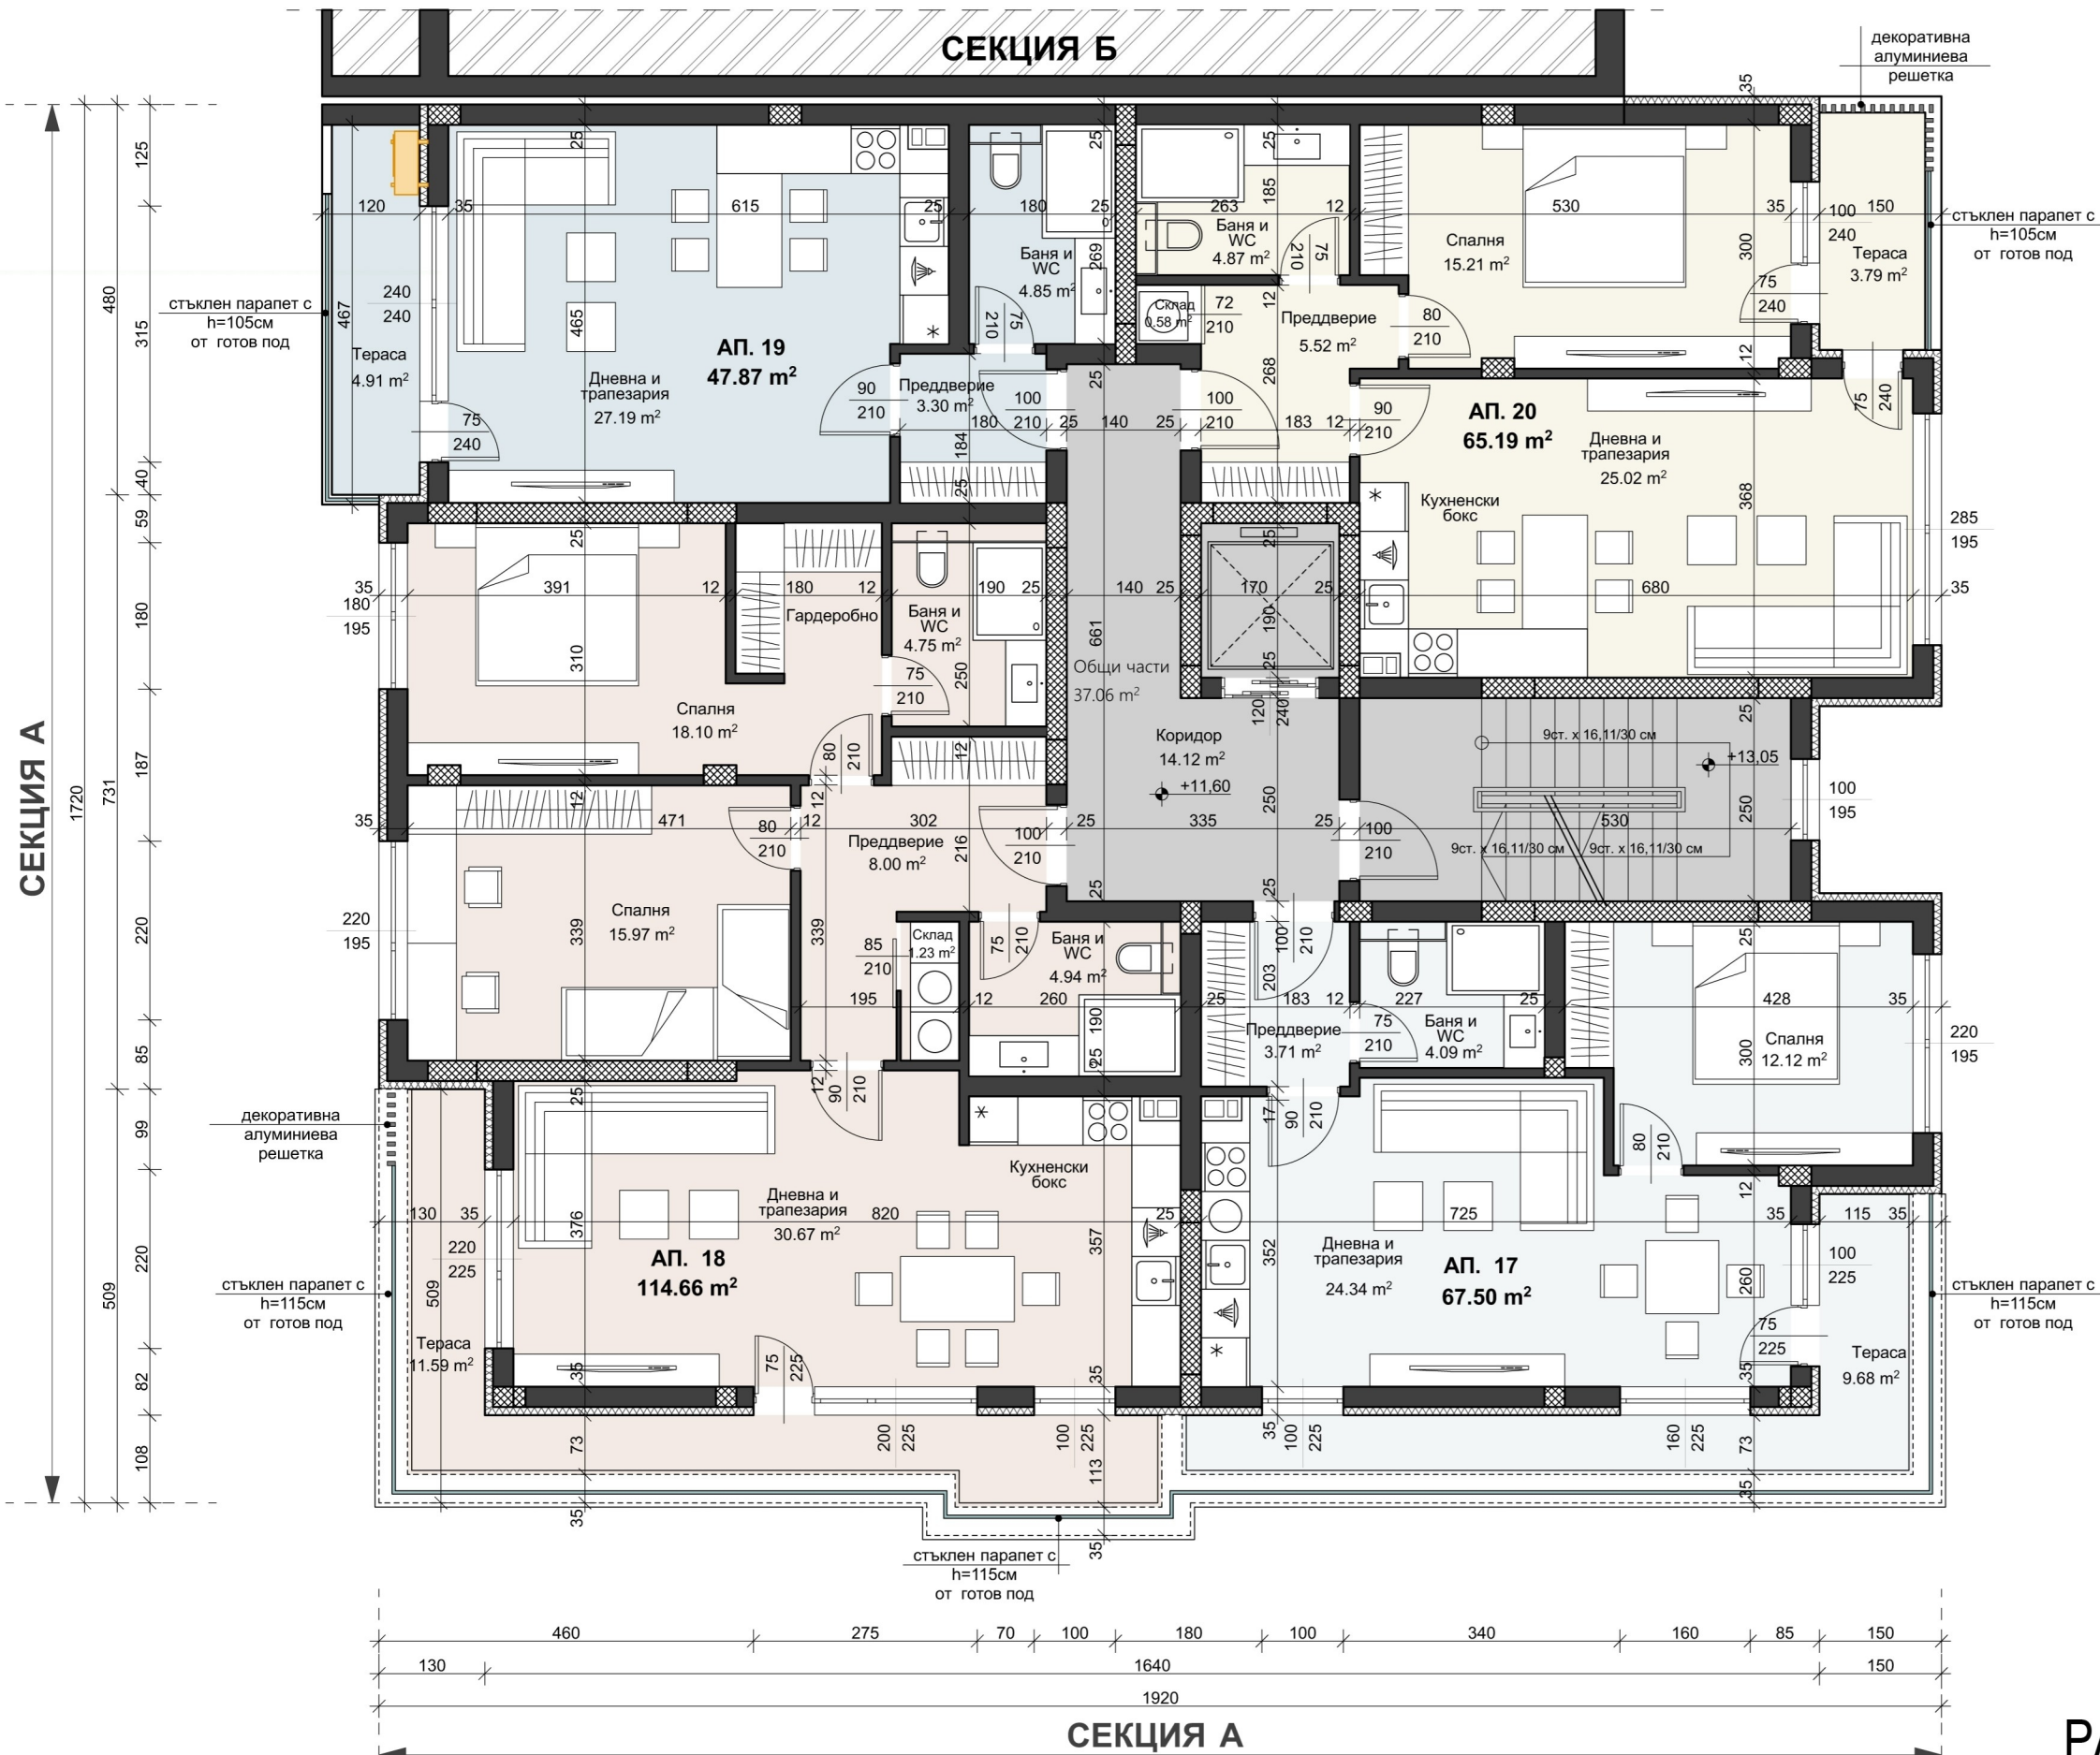


СЕКЦИЯ А

СЕКЦИЯ А			
№	площ	обща части (%)	общо ЗП
АП.17	67,50 m ²	3,685%	81,40 m ²
АП.18	114,66 m ²	6,259 %	138,27 m ²
АП.19	47,87 m ²	2,613 %	57,73 m ²
АП.20	65,19 m ²	3,559%	78,62 m ²



ПЛОЩ НА НИВОТО - 331,92м²

РАЗПРЕДЕЛЕНИЕ НА КОТА +11,60

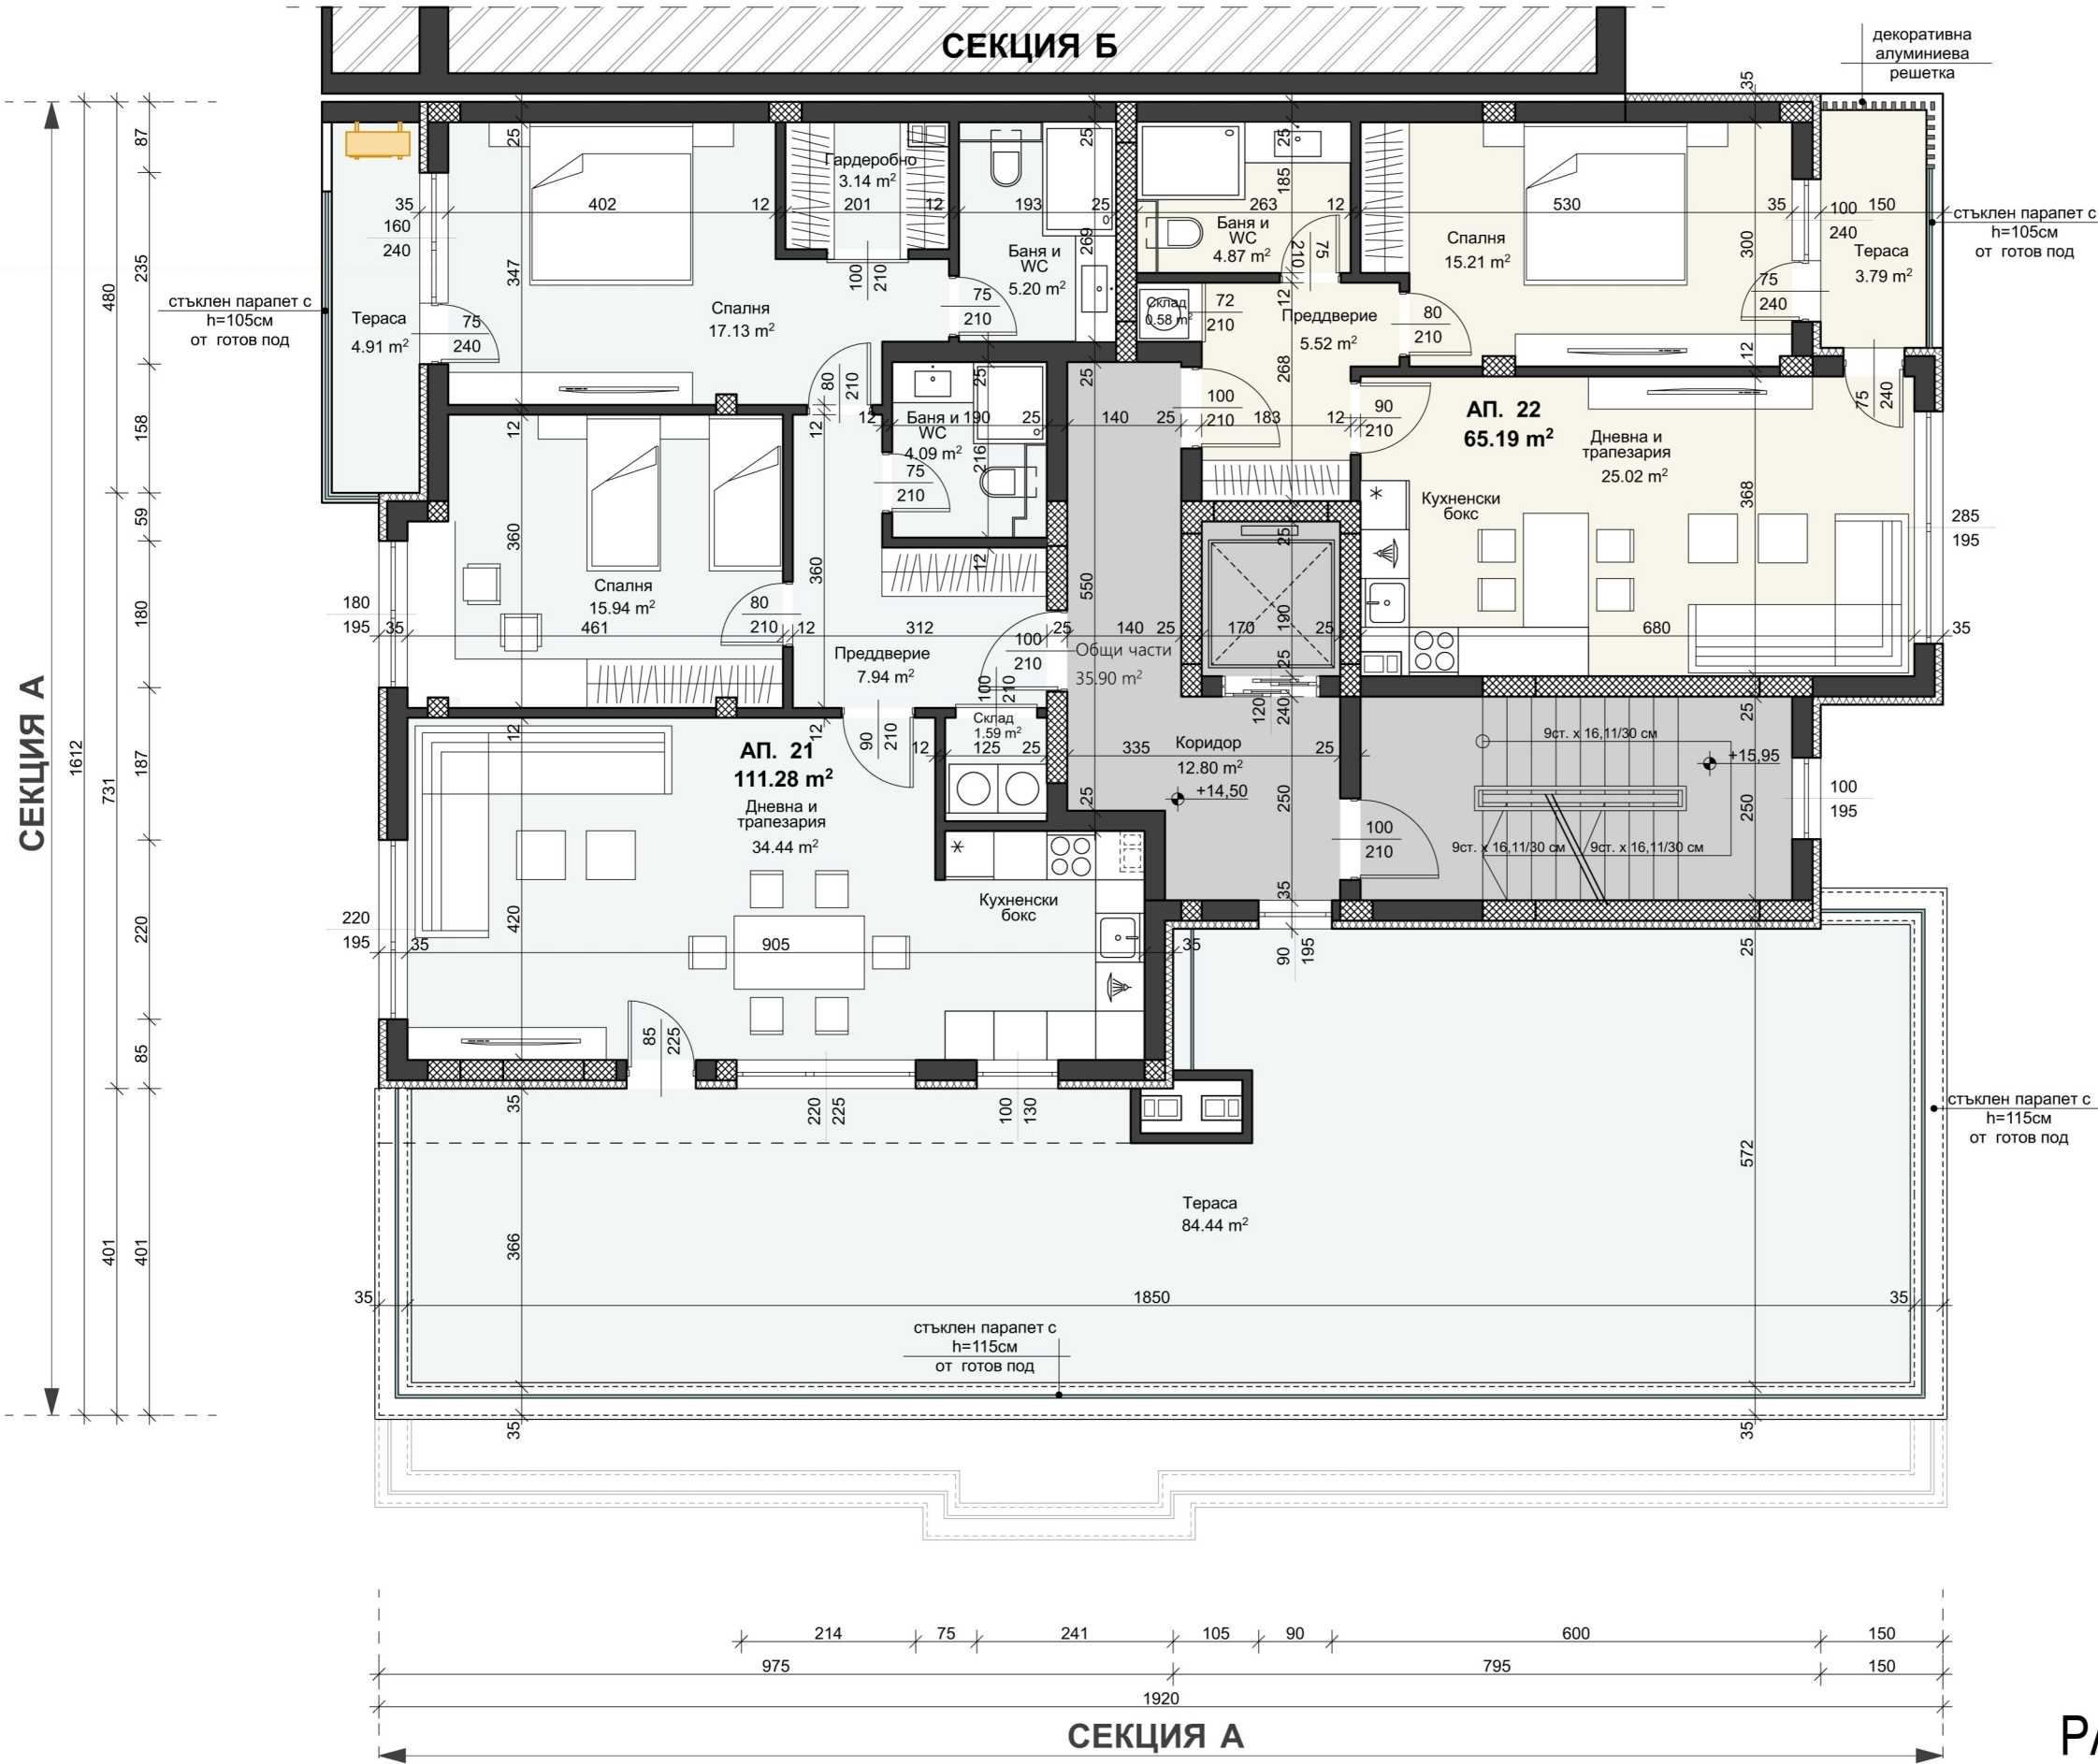

СЕКЦИЯ А			
№	площ	обща части (%)	общо ЗП
АП.21	111,28m2	6,075%	230,38 m2
тераса - 96,18m2			
АП.22	65,19 m2	3,559 %	78,62 m2

ПЛОЩ НА НИВОТО - 309,89m2
РАЗПРЕДЕЛЕНИЕ НА КОТА +14,50

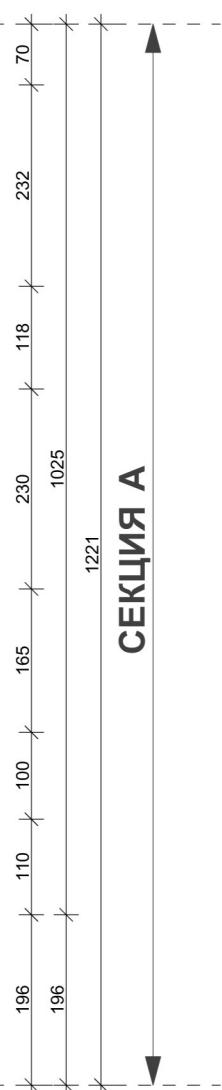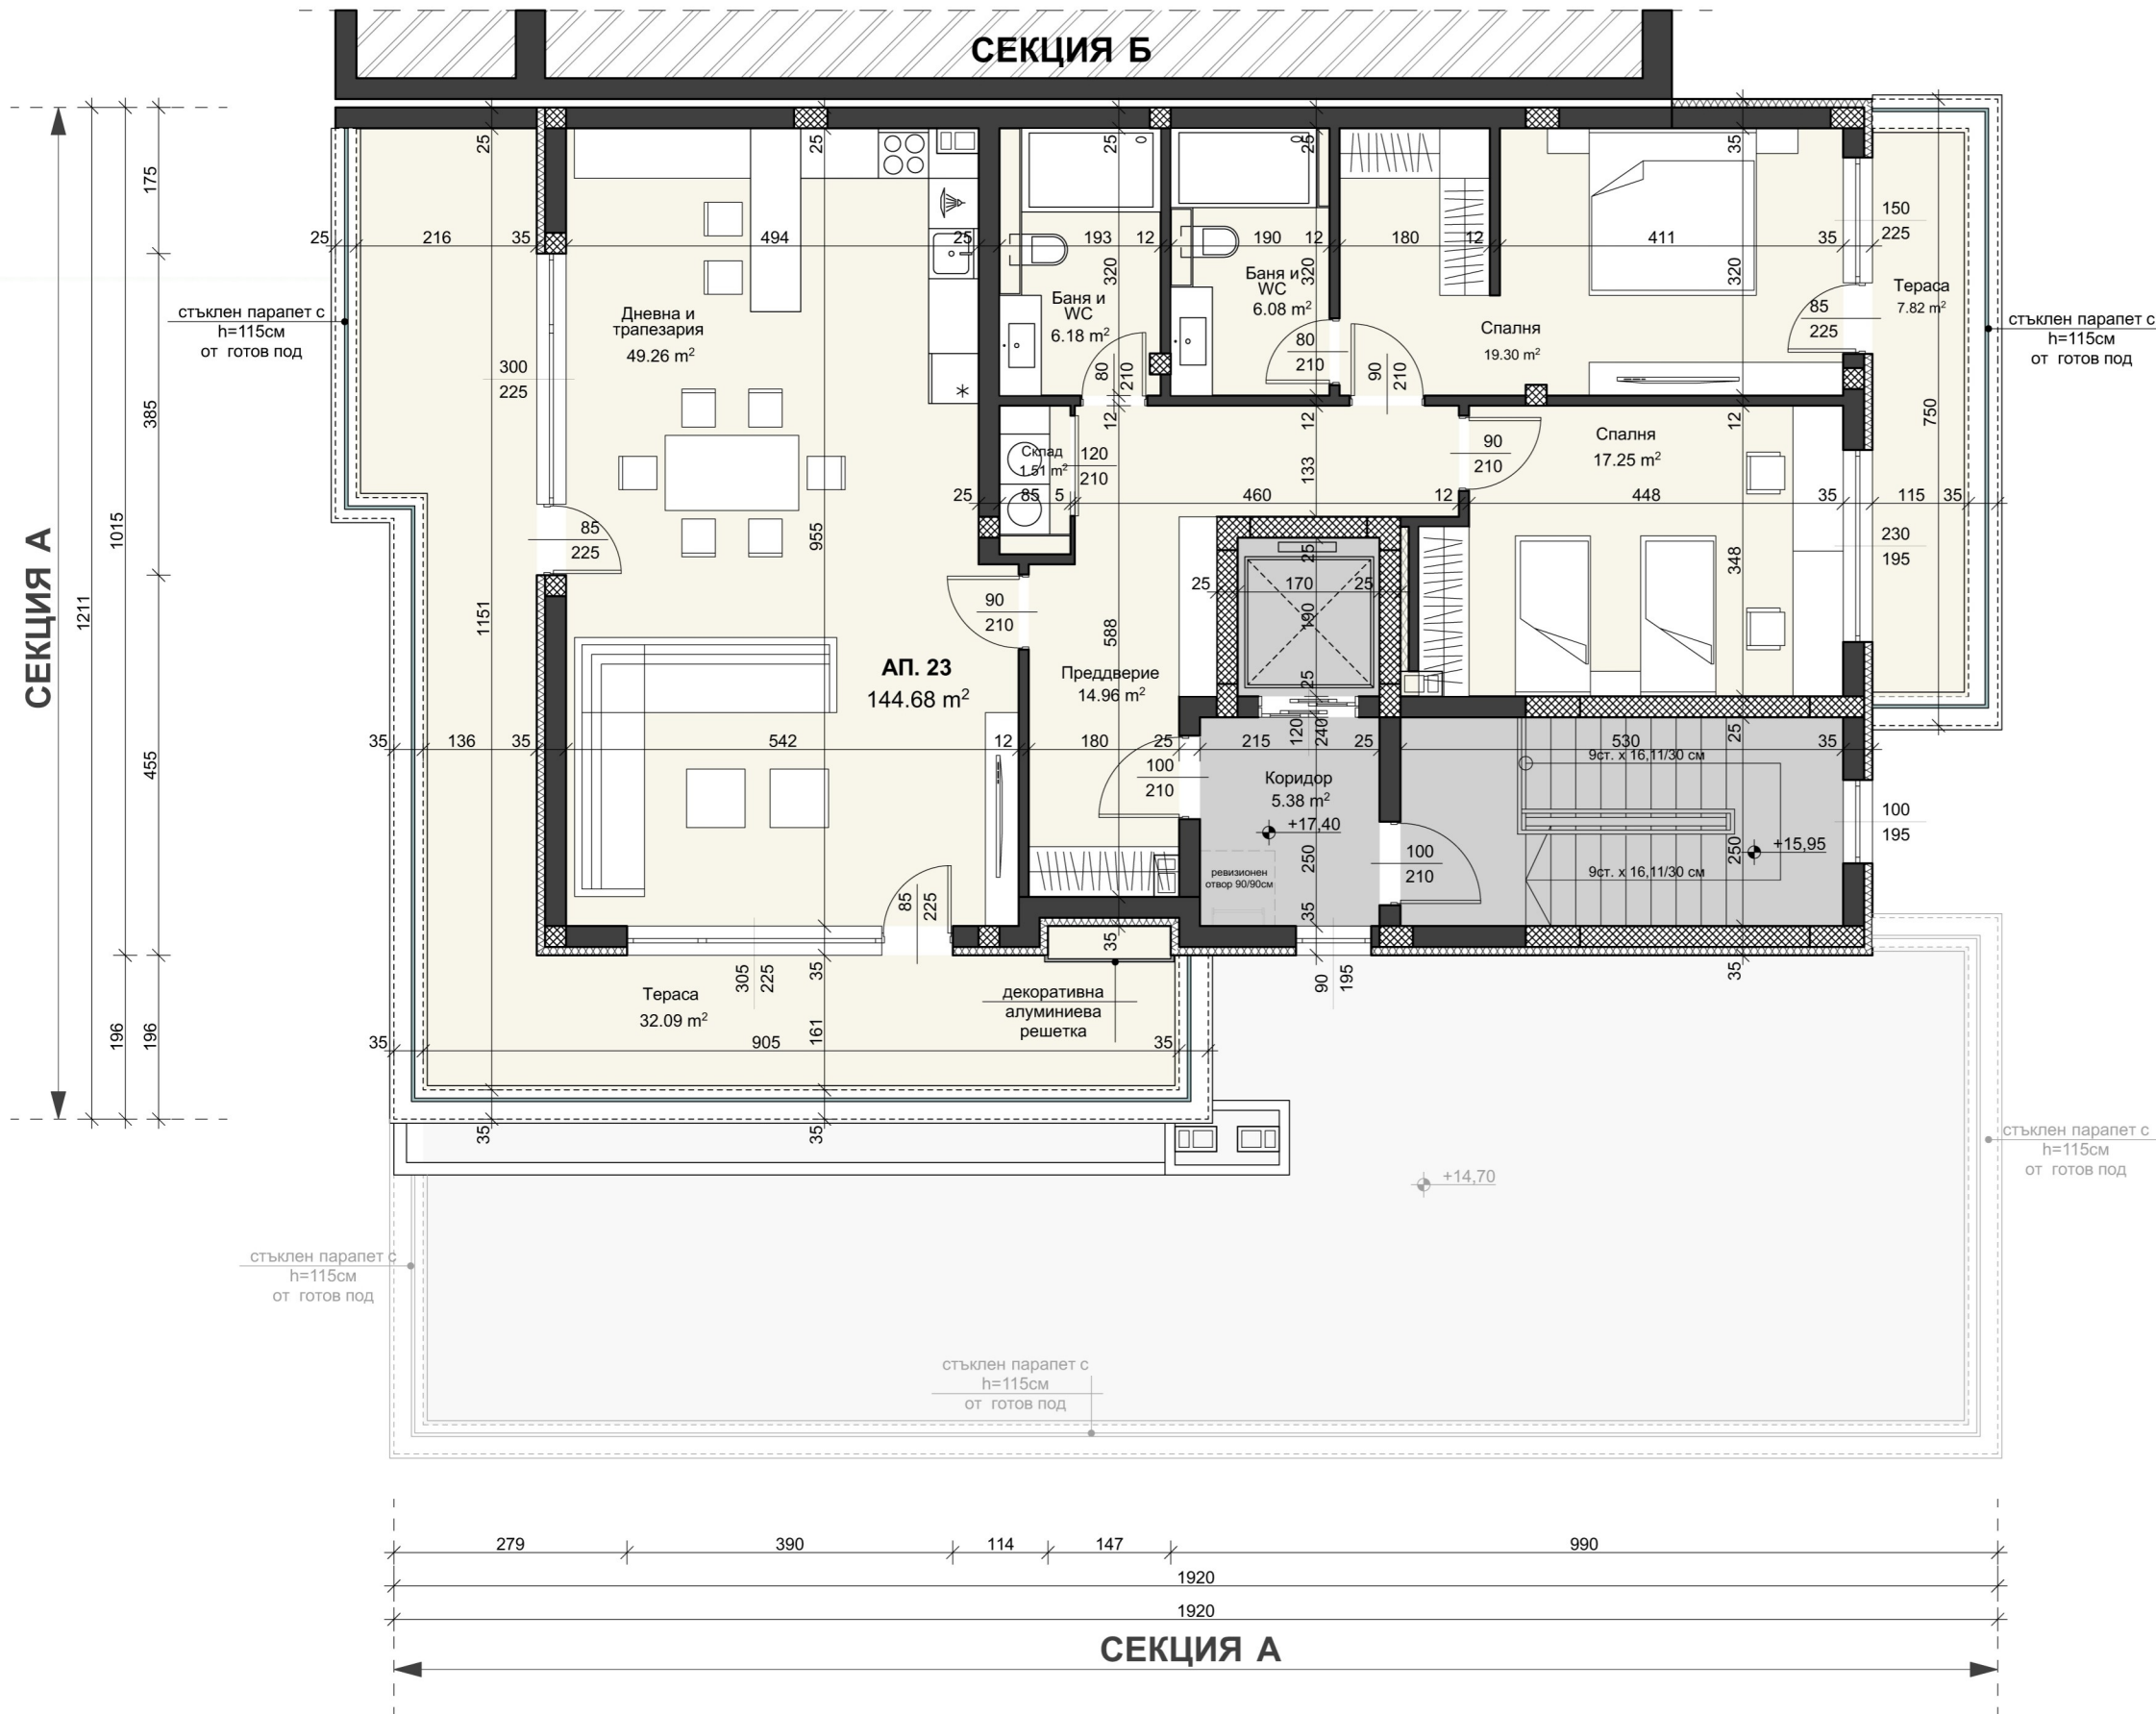

СЕКЦИЯ А			
№	площ	обща части (%)	общо ЗП
АП.23	144,68 m ²	7,898%	214,98 m ²
тераса - 40,50 m ²			

ПЛОЩ НА НИВОТО - 213,70m²
РАЗПРЕДЕЛЕНИЕ НА КОТА +17,40