

Разпределение V-ти жилищен етаж

кота +14,67

М 1:50


наименование	З.П.
АП 17	88 м ²
АП 18	58 м ²
АП 19	80 м ²
АП 20	83 м ²




Разпределение V-ти жилищен етаж

кота +14,67

М 1:50

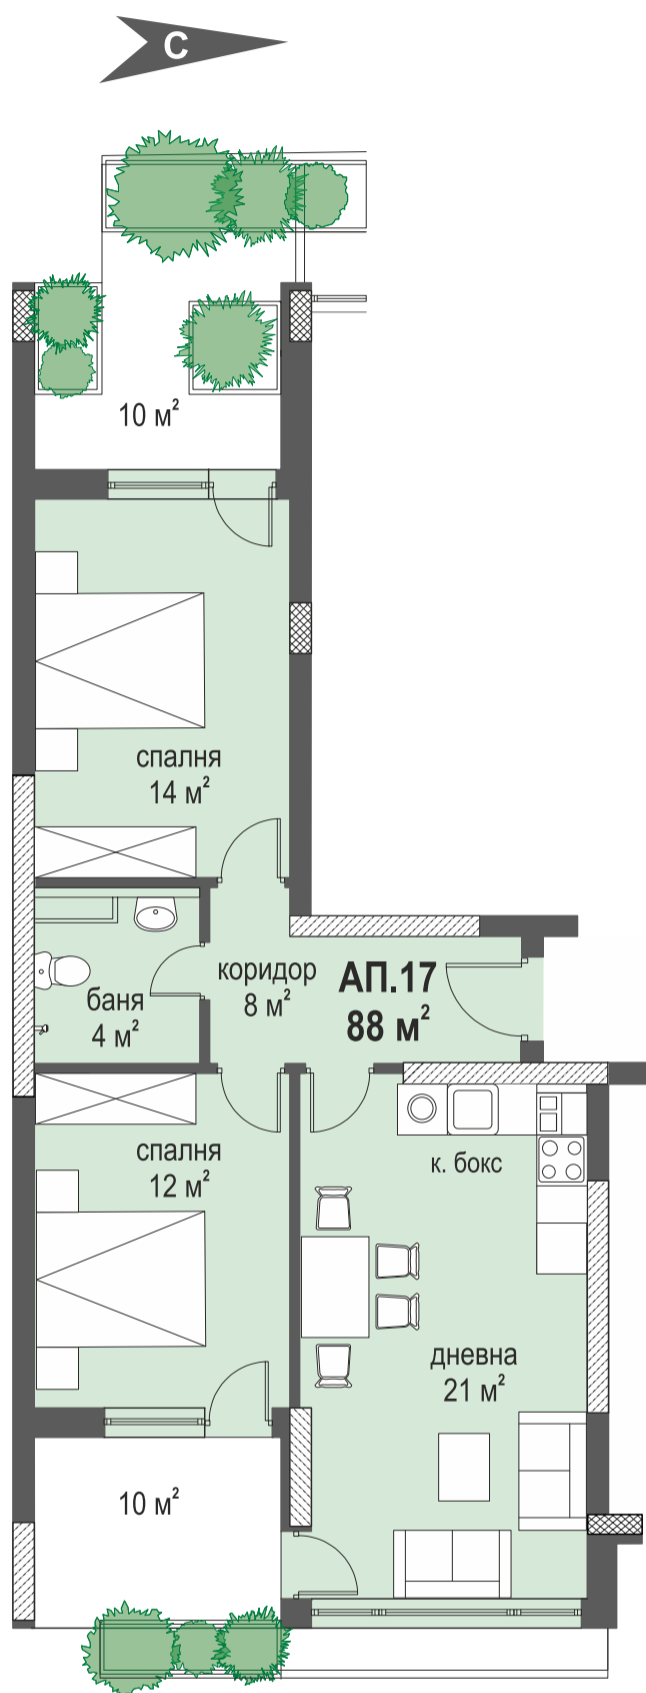

АП.17

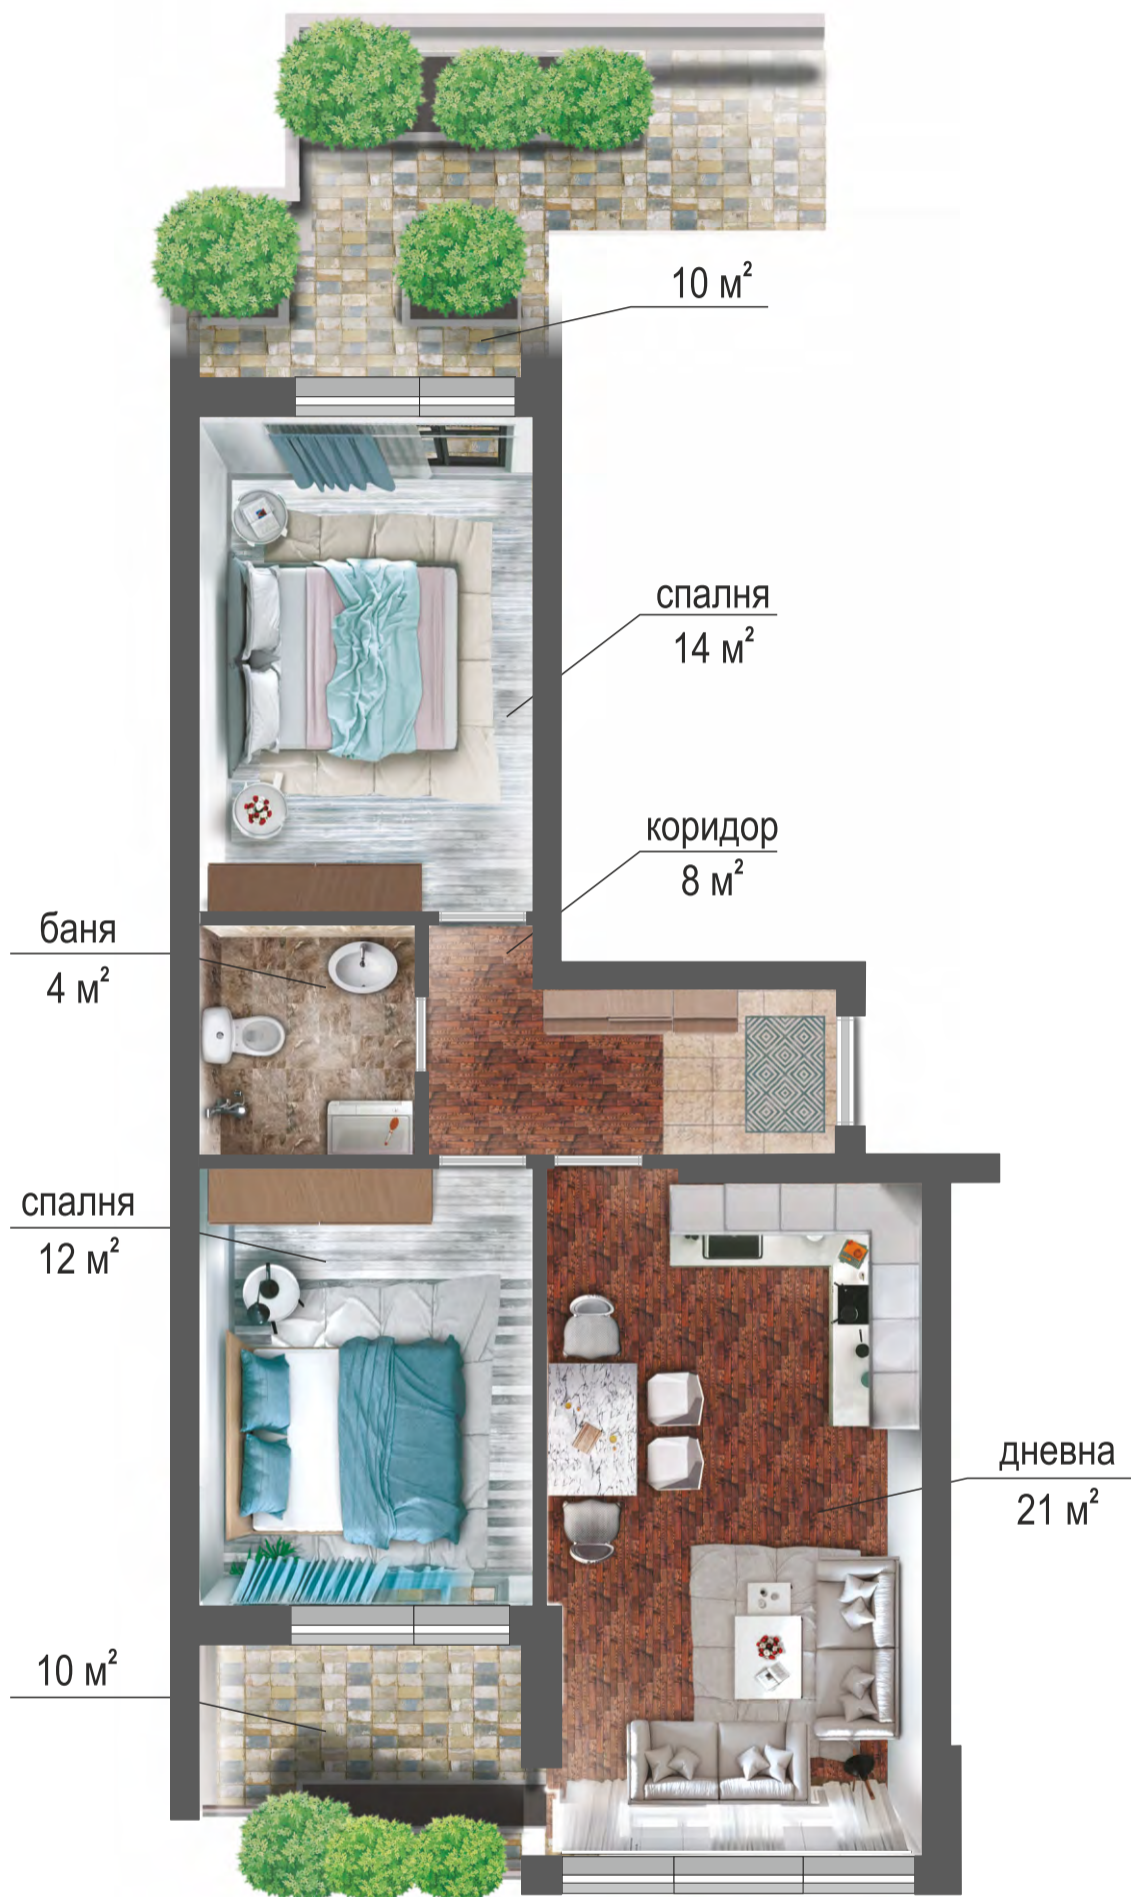

Разпределение V-ти жилищен етаж

кота +14,67

АП.18

М 1:50




Разпределение V-ти жилищен етаж

кота +14,67

АП.19



М 1:50

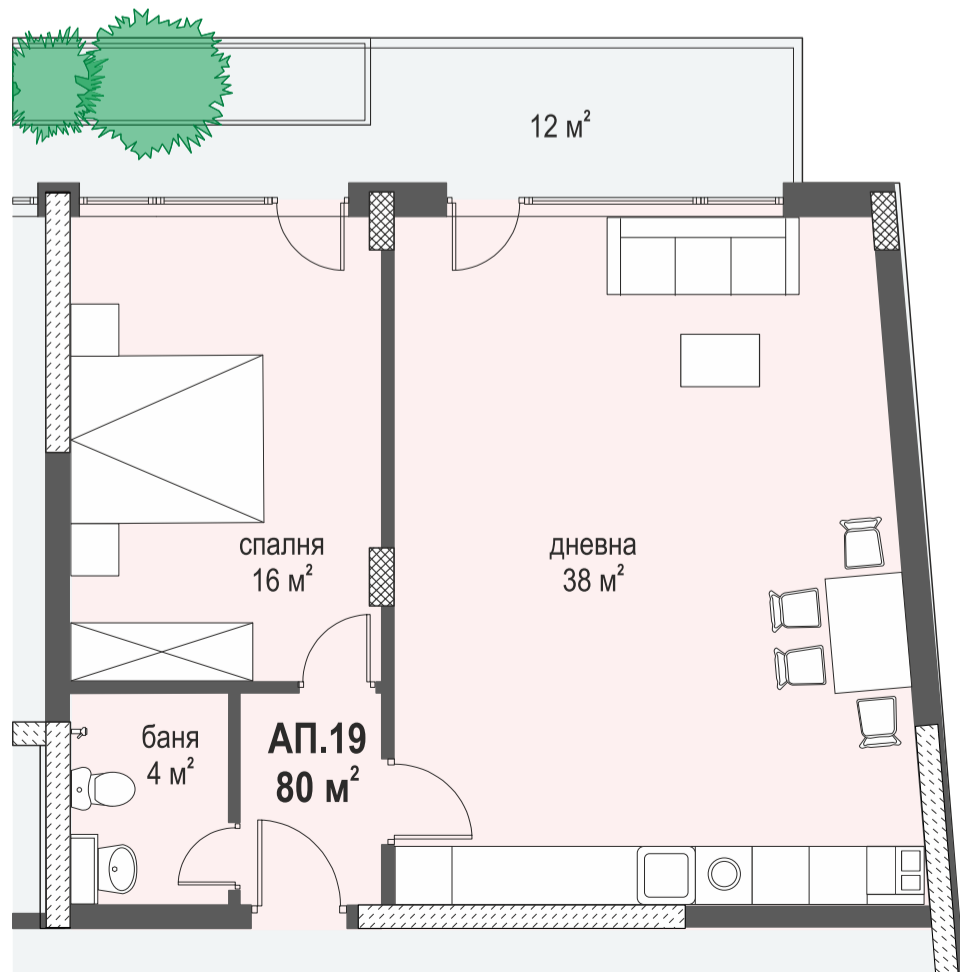

Разпределение V-ти жилищен етаж

кота +14,67

АП.20

М 1:50

