

1609.2681
1609.2681

1609.5085
IV₅₀₈₅
ЗА ЖС

1609.5953

16067

1609.2172
Кота ФУНДАМЕНТ = 615.01
1609.2172

Кота БИЛО = 631.82
1609.2173
1609.2173 6МЖ

Кота БИЛО = 631.82
6МЖ
1609.2174
IV₂₁₇₄

V₂₁₇₅

1609.2175

ВЕНТИЛАЦИЯ
НА ГАРАЖ

ВЕНТИЛАЦИЯ
НА ГАРАЖ

XI_{5032,5033}
ЗА ЖС
1609.6133


1609.6134
ЗА ЖС


1609.6134




60
613.96




ПМ1 ПМ2 ПМ3 ПМ4 ПМ5 ПМ6



Б

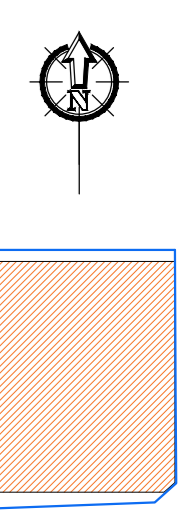

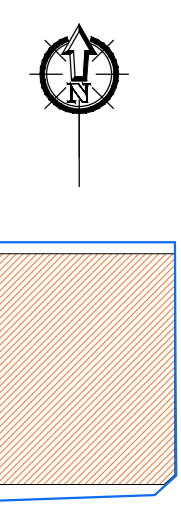

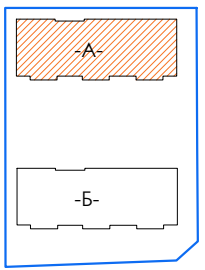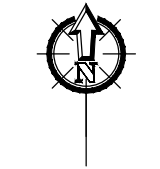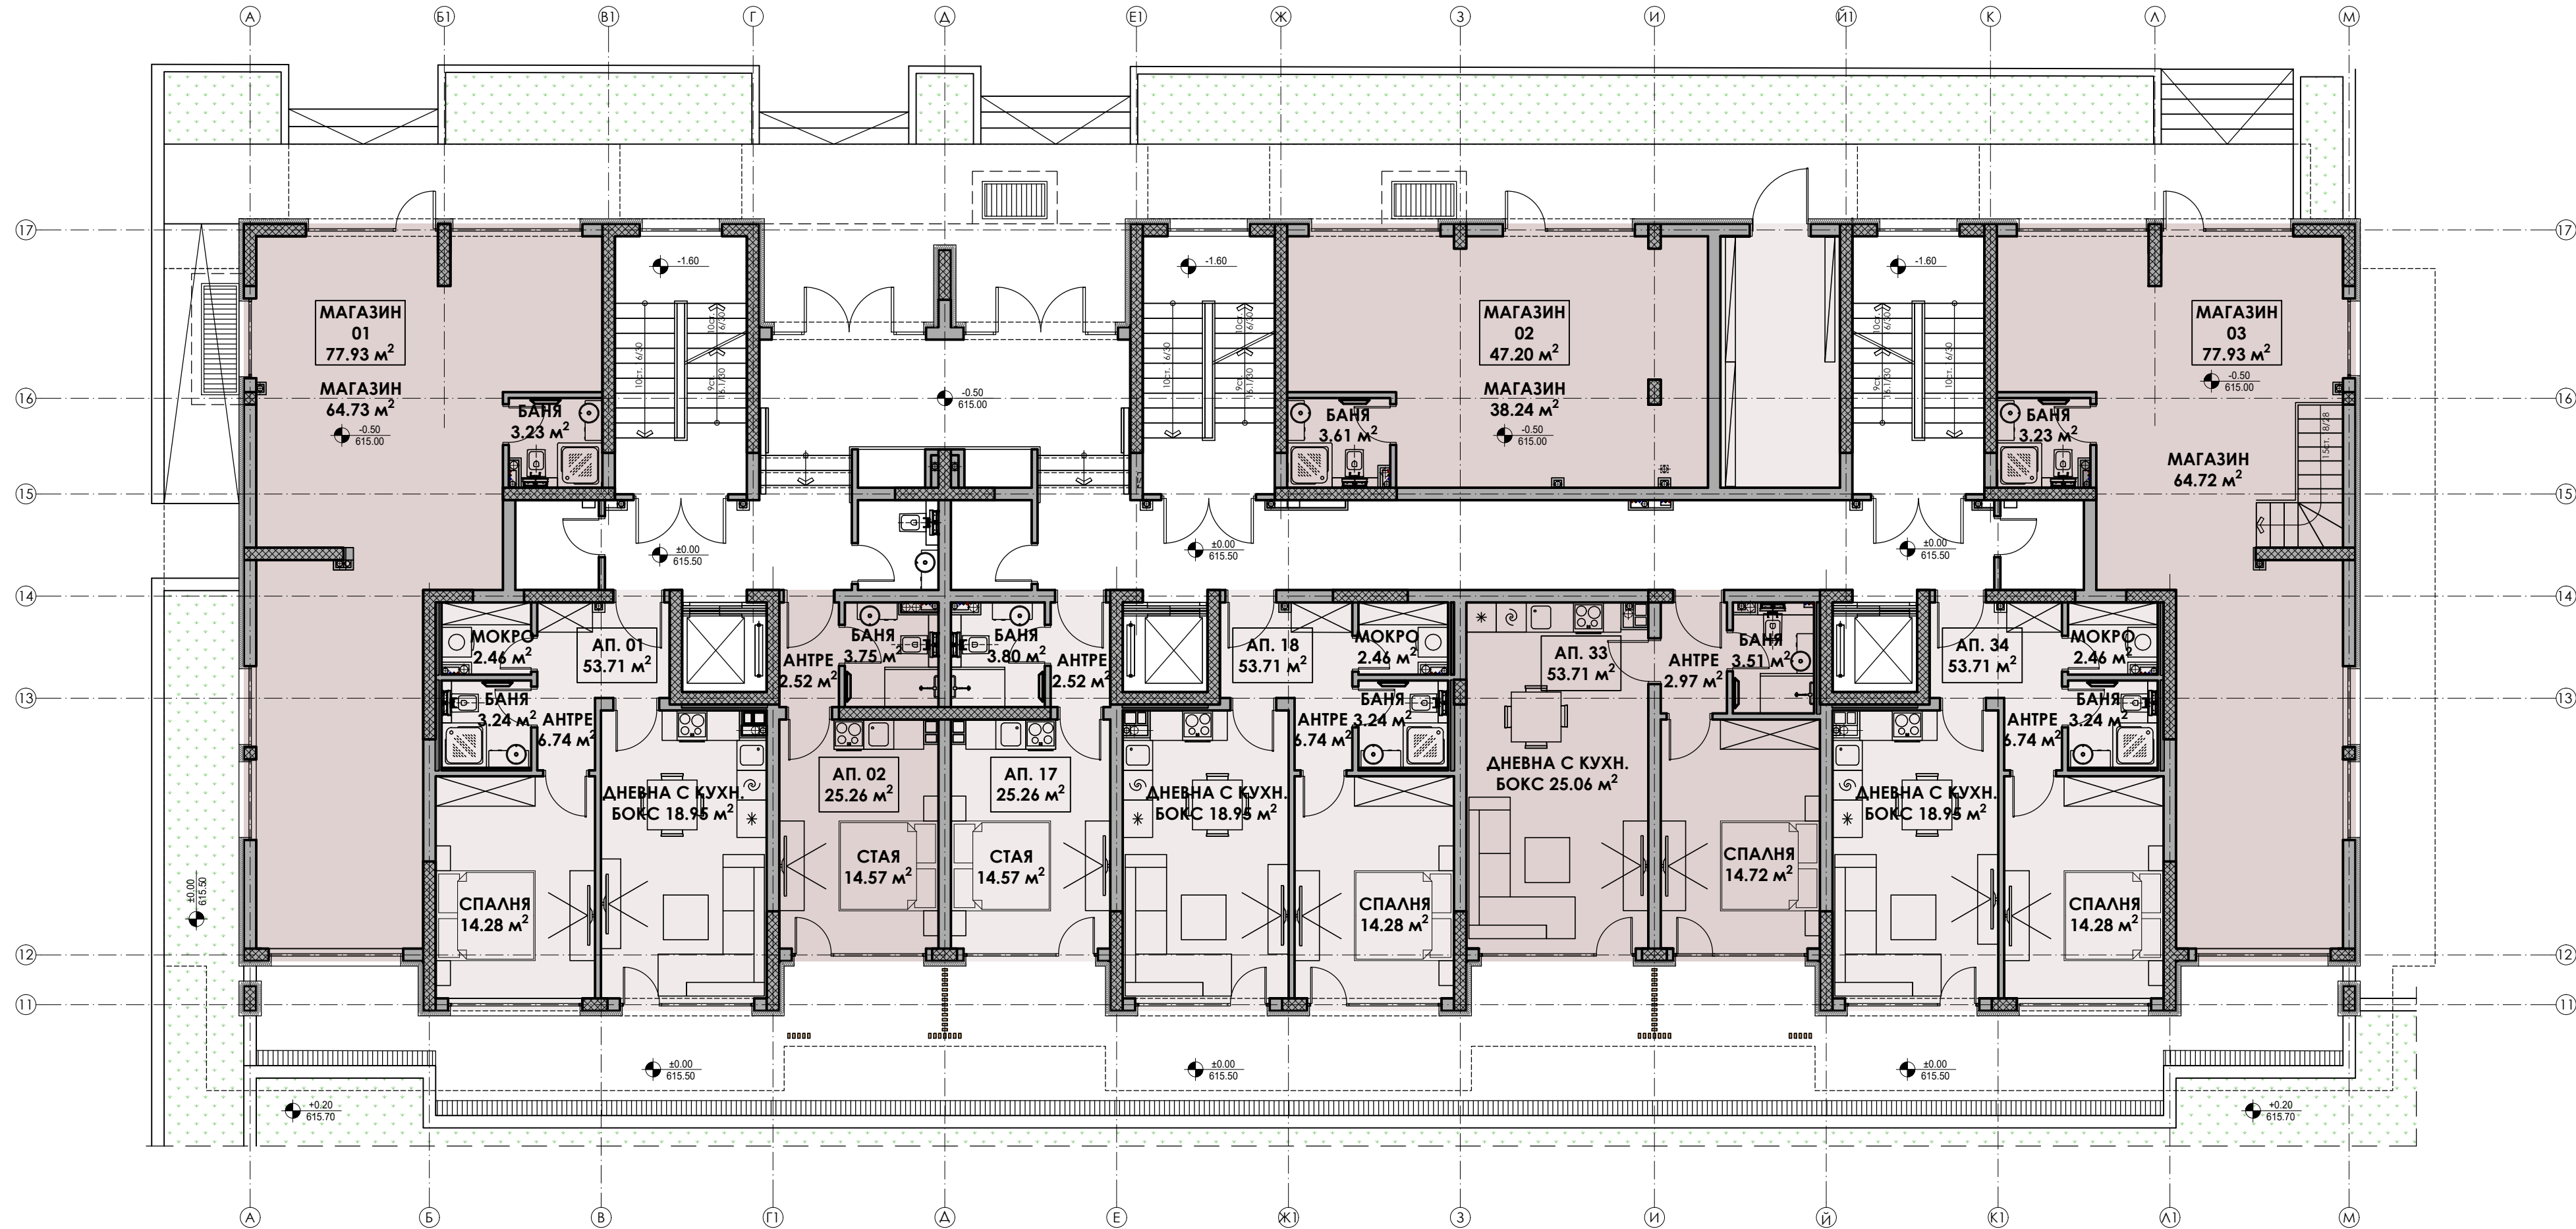

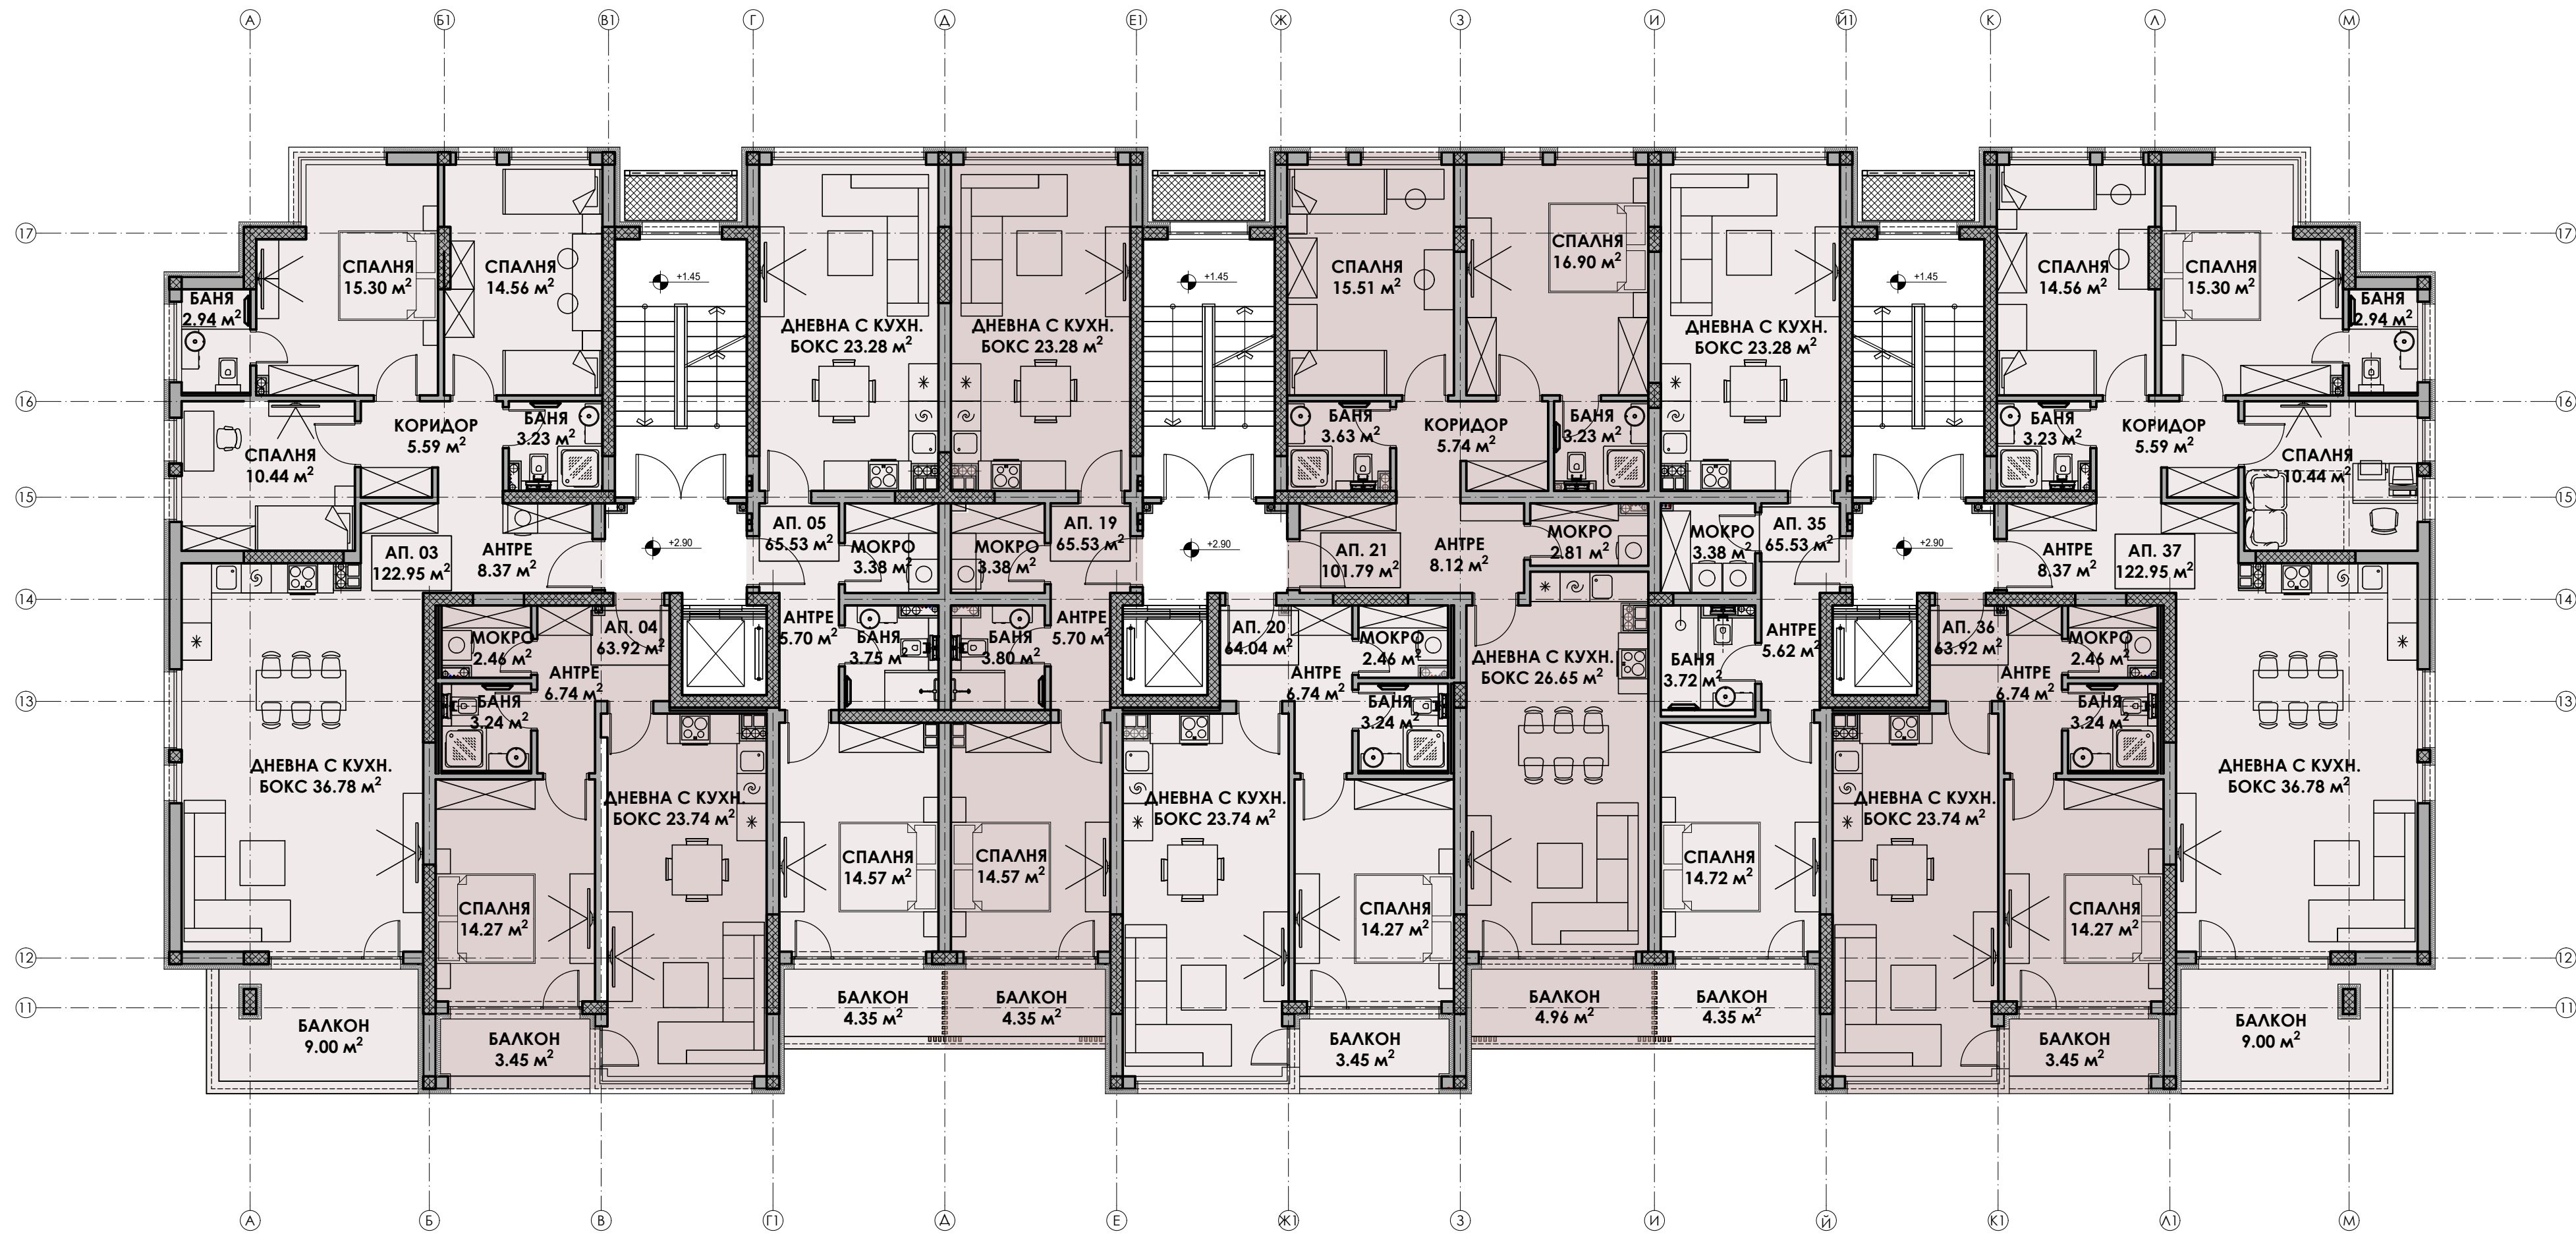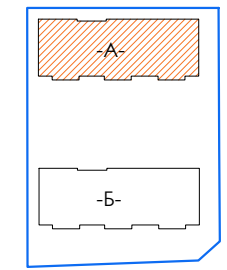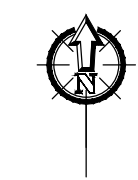

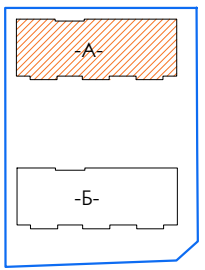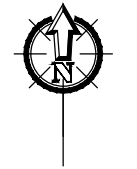

СПАЛНЯ
15.30 м²

СПАЛНЯ
14.56 м²

ДНЕВНА С КУХН.
БОКС 23.28 м²

ДНЕВНА С КУХН.
БОКС 23.28 м²

СПАЛНЯ
15.51 м²

СПАЛНЯ
16.90 м²

ДНЕВНА С КУХН.
БОКС 23.28 м²

СПАЛНЯ
14.56 м²

СПАЛНЯ
15.30 м²

БАНЯ
2.94 м²

СПАЛНЯ
10.44 м²

КОРИДОР
5.59 м²

БАНЯ
3.23 м²

АП. 08
65.53 м²

МОКРО
3.38 м²

МОКРО
3.38 м²

АП. 22
65.53 м²

АП. 24
101.79 м²

АНТРЕ
8.12 м²

МОКРО
2.81 м²

МОКРО
3.38 м²

АП. 38
65.53 м²

АНТРЕ
8.37 м²

АП. 40
121.13 м²

КОРИДОР
5.59 м²

СПАЛНЯ
10.44 м²

АП. 06
121.13 м²

АНТРЕ
8.37 м²

АП. 07
63.92 м²

АНТРЕ
5.70 м²

БАНЯ
3.75 м²

БАНЯ
3.80 м²

АП. 23
64.04 м²

АНТРЕ
6.74 м²

МОКРО
2.46 м²

АНТРЕ
5.62 м²

АП. 39
63.92 м²

АНТРЕ
6.74 м²

МОКРО
2.46 м²

БАНЯ
3.24 м²

ДНЕВНА С КУХН.
БОКС 36.78 м²

МОКРО
2.46 м²

БАНЯ
3.24 м²

АНТРЕ
6.74 м²

АНТРЕ
5.70 м²

АНТРЕ
5.70 м²

АНТРЕ
6.74 м²

МОКРО
2.46 м²

ДНЕВНА С КУХН.
БОКС 26.65 м²

БАНЯ
3.72 м²

АНТРЕ
5.62 м²

АП. 39
63.92 м²

АНТРЕ
6.74 м²

МОКРО
2.46 м²

БАНЯ
3.24 м²

ДНЕВНА С КУХН.
БОКС 36.78 м²

СПАЛНЯ
14.27 м²

ДНЕВНА С КУХН.
БОКС 23.74 м²

СПАЛНЯ
14.57 м²

СПАЛНЯ
14.57 м²

СПАЛНЯ
14.57 м²

ДНЕВНА С КУХН.
БОКС 23.74 м²

СПАЛНЯ
14.27 м²

СПАЛНЯ
14.27 м²

ДНЕВНА С КУХН.
БОКС 26.65 м²

СПАЛНЯ
14.72 м²

ДНЕВНА С КУХН.
БОКС 23.74 м²

СПАЛНЯ
14.27 м²

СПАЛНЯ
14.27 м²

ДНЕВНА С КУХН.
БОКС 36.78 м²

БАЛКОН
7.31 м²

БАЛКОН
3.45 м²

БАЛКОН
4.35 м²

БАЛКОН
4.35 м²

БАЛКОН
4.35 м²

БАЛКОН
3.45 м²

БАЛКОН
3.45 м²

БАЛКОН
4.96 м²

БАЛКОН
4.35 м²




БАЛКОН
3.45 м²




БАЛКОН
3.45 м²




БАЛКОН
7.31 м²

БАЛКОН
3.45 м²

БАЛКОН
7.31 м²

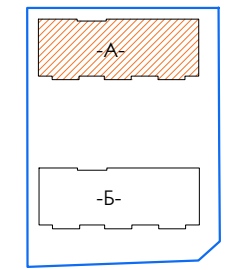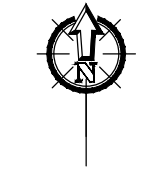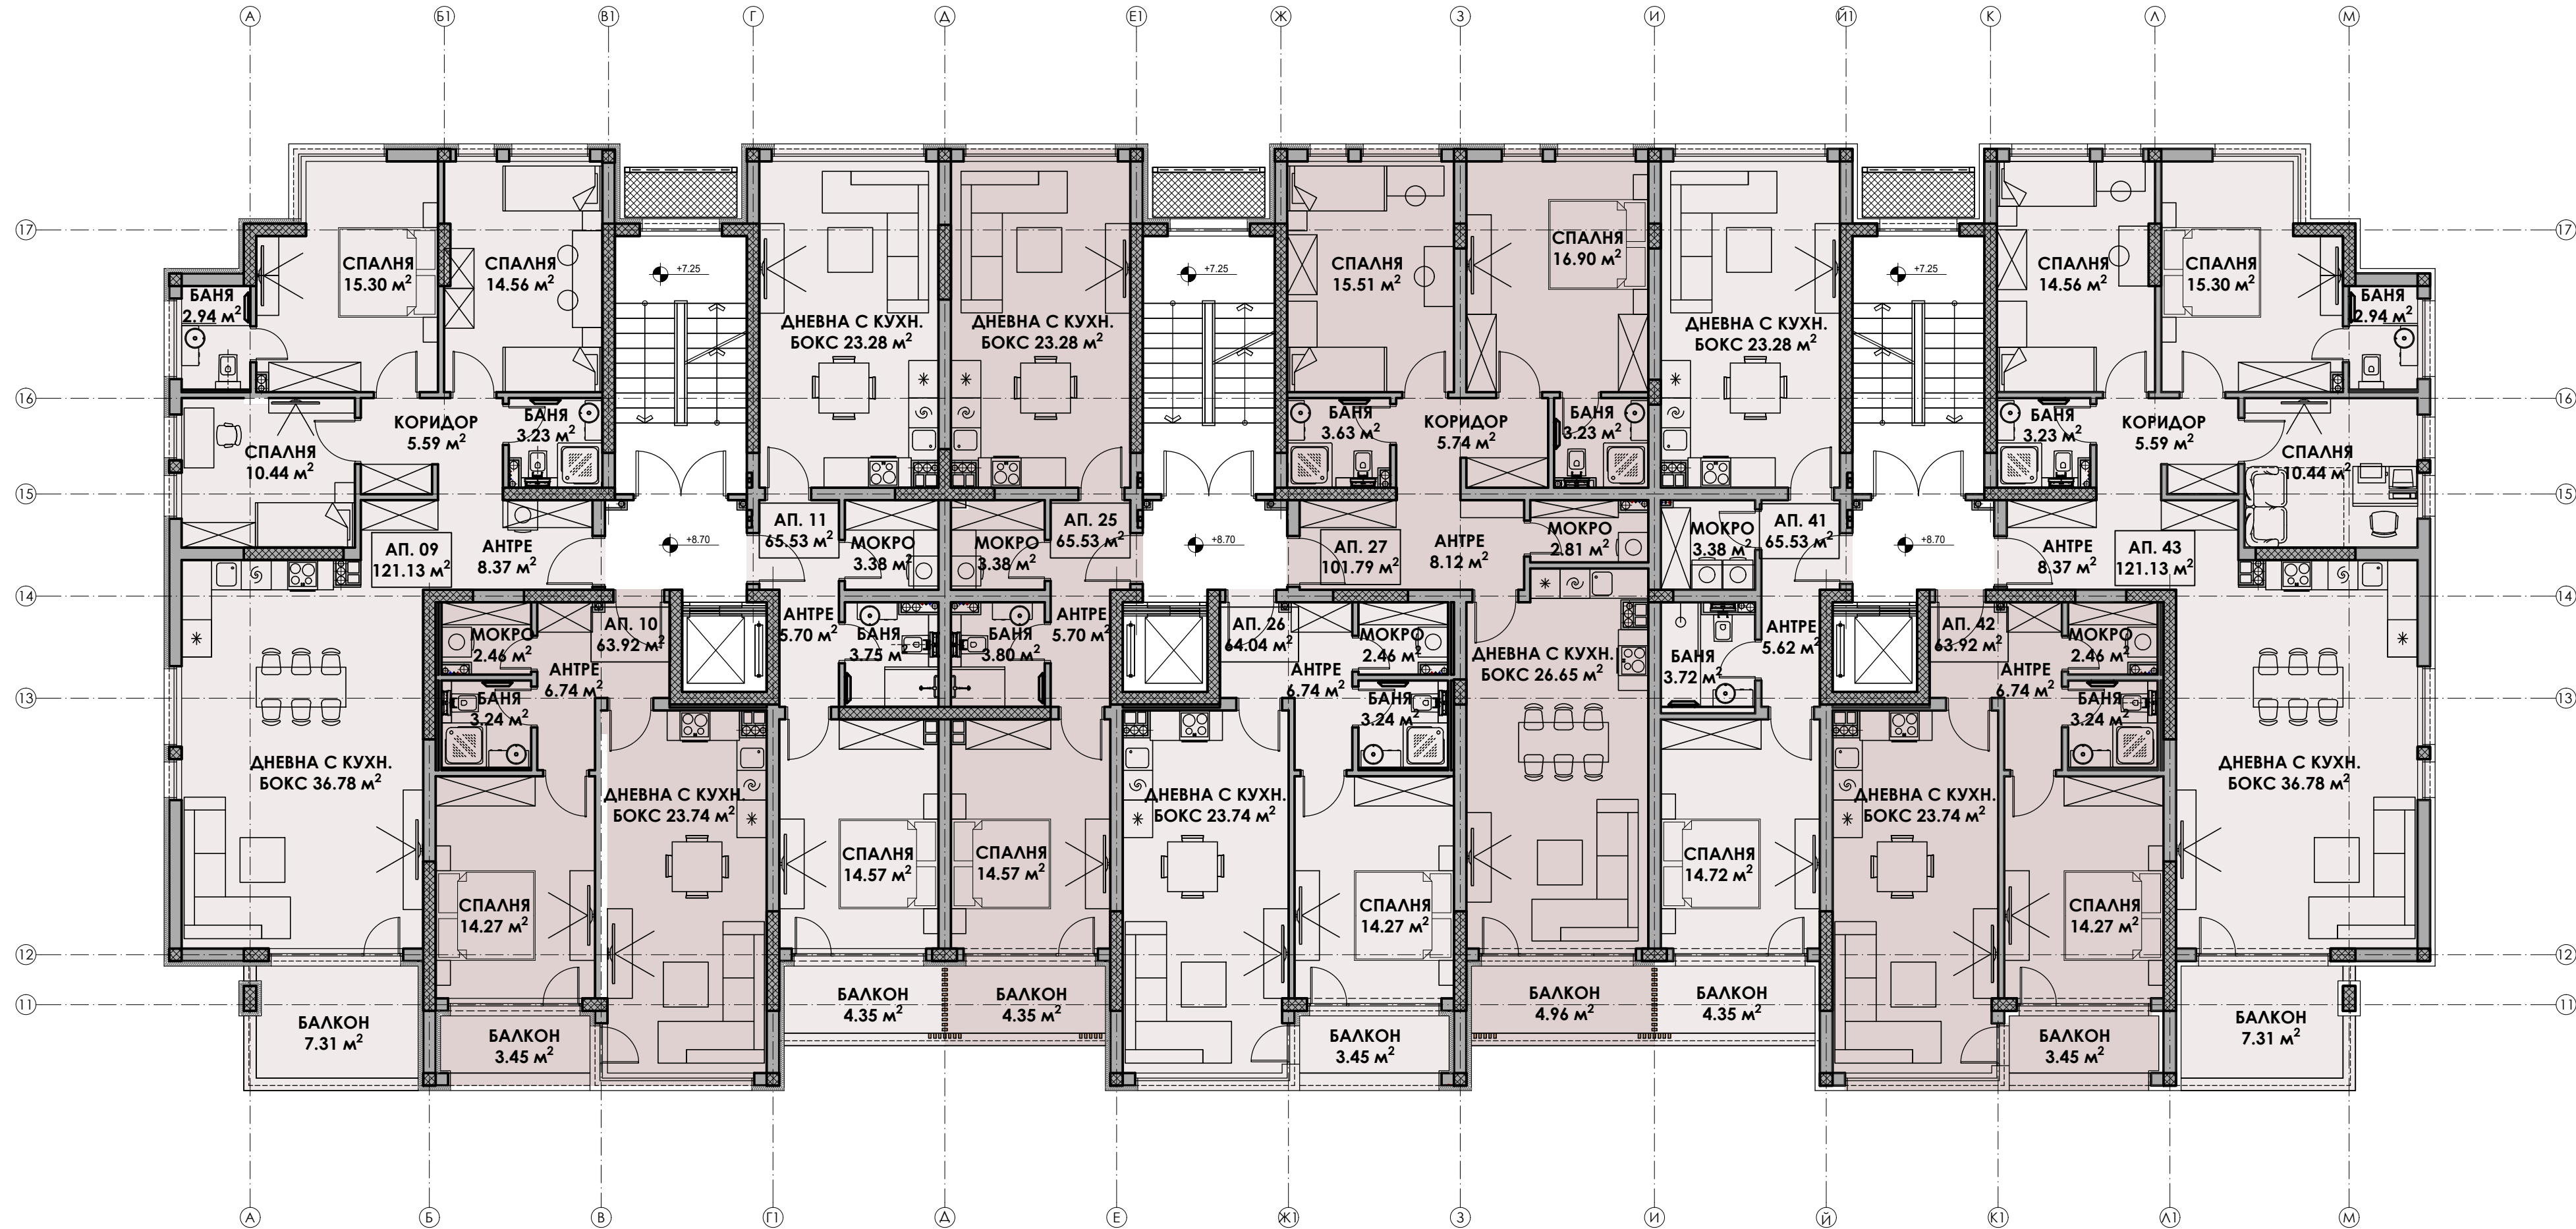

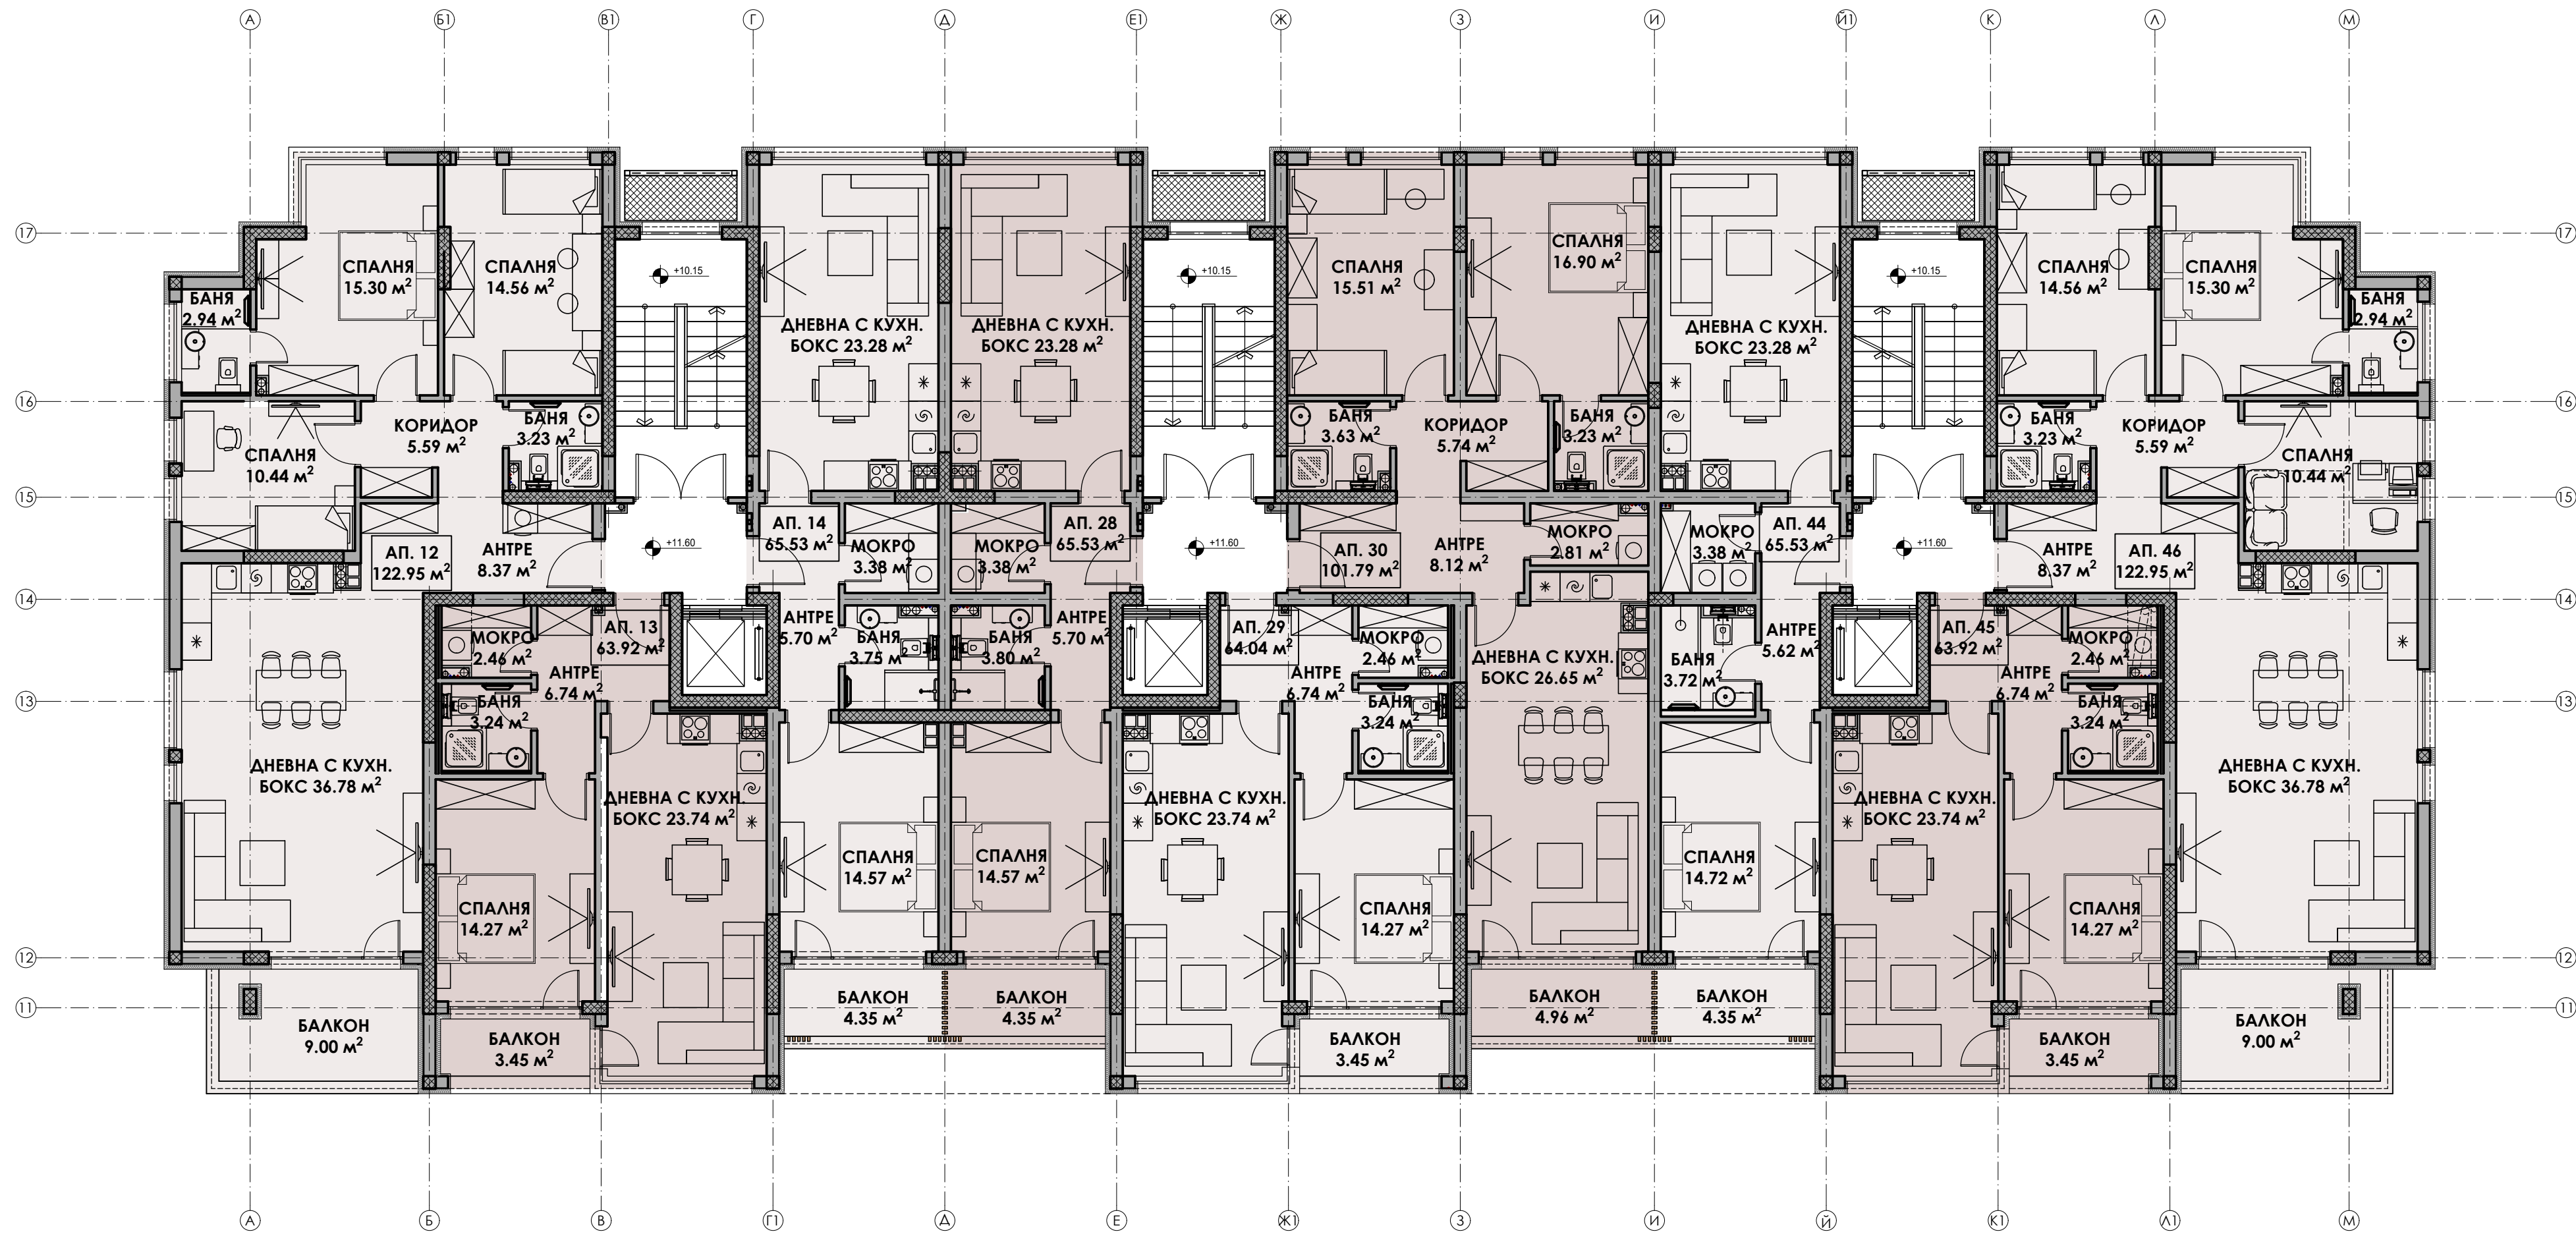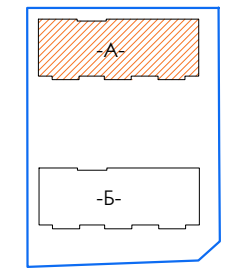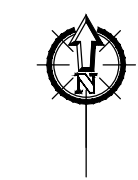

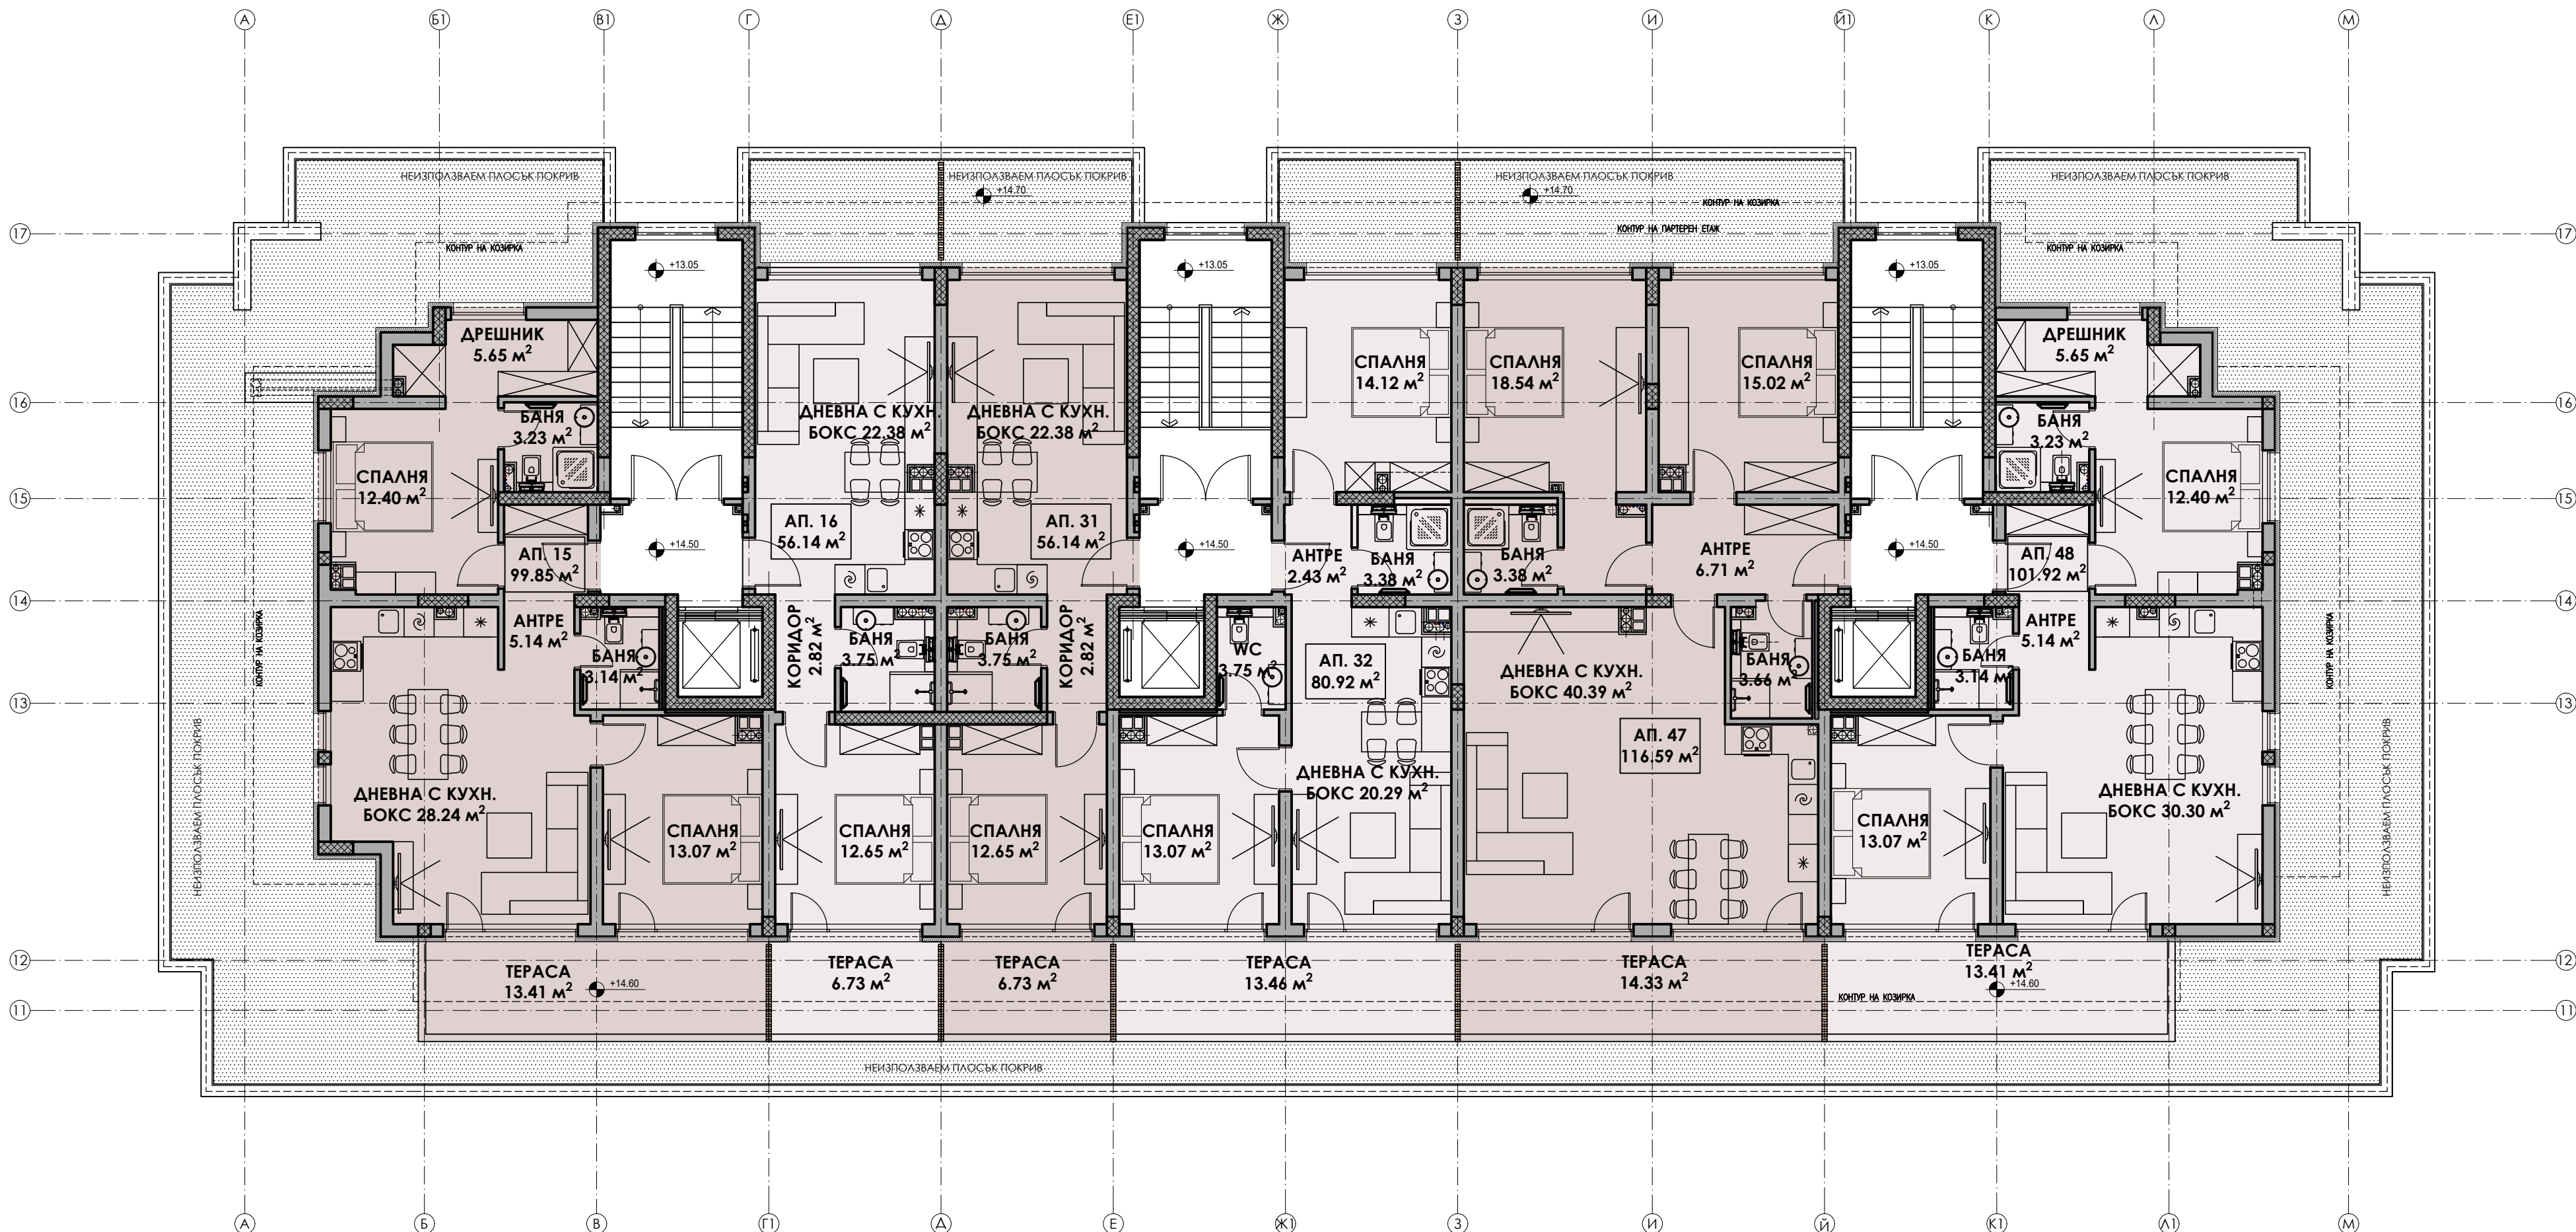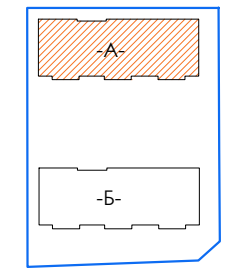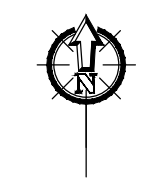

СПАЛНЯ
12.40 м²

АНТРЕ
5.14 м²

ДНЕВНА С КУХН.
БОКС 28.24 м²

ДРЕШНИК
5.65 м²

БАНЯ
3.23 м²

СПАЛНЯ
13.07 м²

АНТРЕ
99.85 м²

БАНЯ
3.14 м²

ТЕРАСА
13.41 м²

СПАЛНЯ
12.65 м²

КОРИДОР
2.82 м²

БАНЯ
3.75 м²

БАНЯ
3.75 м²

КОРИДОР
2.82 м²

БАНЯ
3.75 м²

КОРИДОР
2.82 м²

БАНЯ
3.75 м²

ТЕРАСА
6.73 м²

СПАЛНЯ
12.65 м²

КОРИДОР
2.82 м²

БАНЯ
3.75 м²

БАНЯ
3.75 м²

КОРИДОР
2.82 м²

БАНЯ
3.75 м²

КОРИДОР
2.82 м²

БАНЯ
3.75 м²

ТЕРАСА
6.73 м²

СПАЛНЯ
13.07 м²

КОРИДОР
2.82 м²

БАНЯ
3.75 м²

БАНЯ
3.75 м²

КОРИДОР
2.82 м²

БАНЯ
3.75 м²

КОРИДОР
2.82 м²

БАНЯ
3.75 м²

ТЕРАСА
6.73 м²

СПАЛНЯ
13.07 м²

КОРИДОР
2.82 м²

БАНЯ
3.75 м²

БАНЯ
3.75 м²

КОРИДОР
2.82 м²

БАНЯ
3.75 м²

КОРИДОР
2.82 м²

БАНЯ
3.75 м²

ТЕРАСА
6.73 м²

СПАЛНЯ
14.12 м²

АНТРЕ
2.43 м²

ДНЕВНА С КУХН.
БОКС 20.29 м²

БАНЯ
3.38 м²

БАНЯ
3.38 м²

АНТРЕ
6.71 м²

БАНЯ
3.64 м²

БАНЯ
3.14 м²

ТЕРАСА
13.46 м²

СПАЛНЯ
18.54 м²

АНТРЕ
2.43 м²

ДНЕВНА С КУХН.
БОКС 40.39 м²

БАНЯ
3.38 м²

БАНЯ
3.38 м²

АНТРЕ
6.71 м²

БАНЯ
3.64 м²

БАНЯ
3.14 м²

ТЕРАСА
14.33 м²

СПАЛНЯ
15.02 м²

АНТРЕ
6.71 м²

ДНЕВНА С КУХН.
БОКС 30.30 м²

БАНЯ
5.14 м²

БАНЯ
5.14 м²

АНТРЕ
5.14 м²

БАНЯ
5.14 м²

БАНЯ
5.14 м²

ТЕРАСА
13.41 м²

СПАЛНЯ
12.40 м²

АНТРЕ
101.92 м²

ДНЕВНА С КУХН.
БОКС 22.38 м²

БАНЯ
3.23 м²

БАНЯ
3.23 м²

АНТРЕ
5.14 м²

БАНЯ
3.23 м²

ДРЕШНИК
5.65 м²

ТЕРАСА
13.41 м²

СПАЛНЯ
12.40 м²

АНТРЕ
101.92 м²

ДНЕВНА С КУХН.
БОКС 22.38 м²

БАНЯ
3.23 м²

БАНЯ
3.23 м²

АНТРЕ
5.14 м²

БАНЯ
3.23 м²

ДРЕШНИК
5.65 м²

ТЕРАСА
13.41 м²

СПАЛНЯ
12.40 м²

АНТРЕ
101.92 м²

ДНЕВНА С КУХН.
БОКС 22.38 м²

БАНЯ
3.23 м²

БАНЯ
3.23 м²

АНТРЕ
5.14 м²

БАНЯ
3.23 м²

ДРЕШНИК
5.65 м²

ТЕРАСА
13.41 м²

СПАЛНЯ
12.40 м²

АНТРЕ
101.92 м²

ДНЕВНА С КУХН.
БОКС 22.38 м²

БАНЯ
3.23 м²




БАНЯ
3.23 м²

АНТРЕ
5.14 м²

БАНЯ
3.23 м²

ДРЕШНИК
5.65 м²

ТЕРАСА
13.41 м²

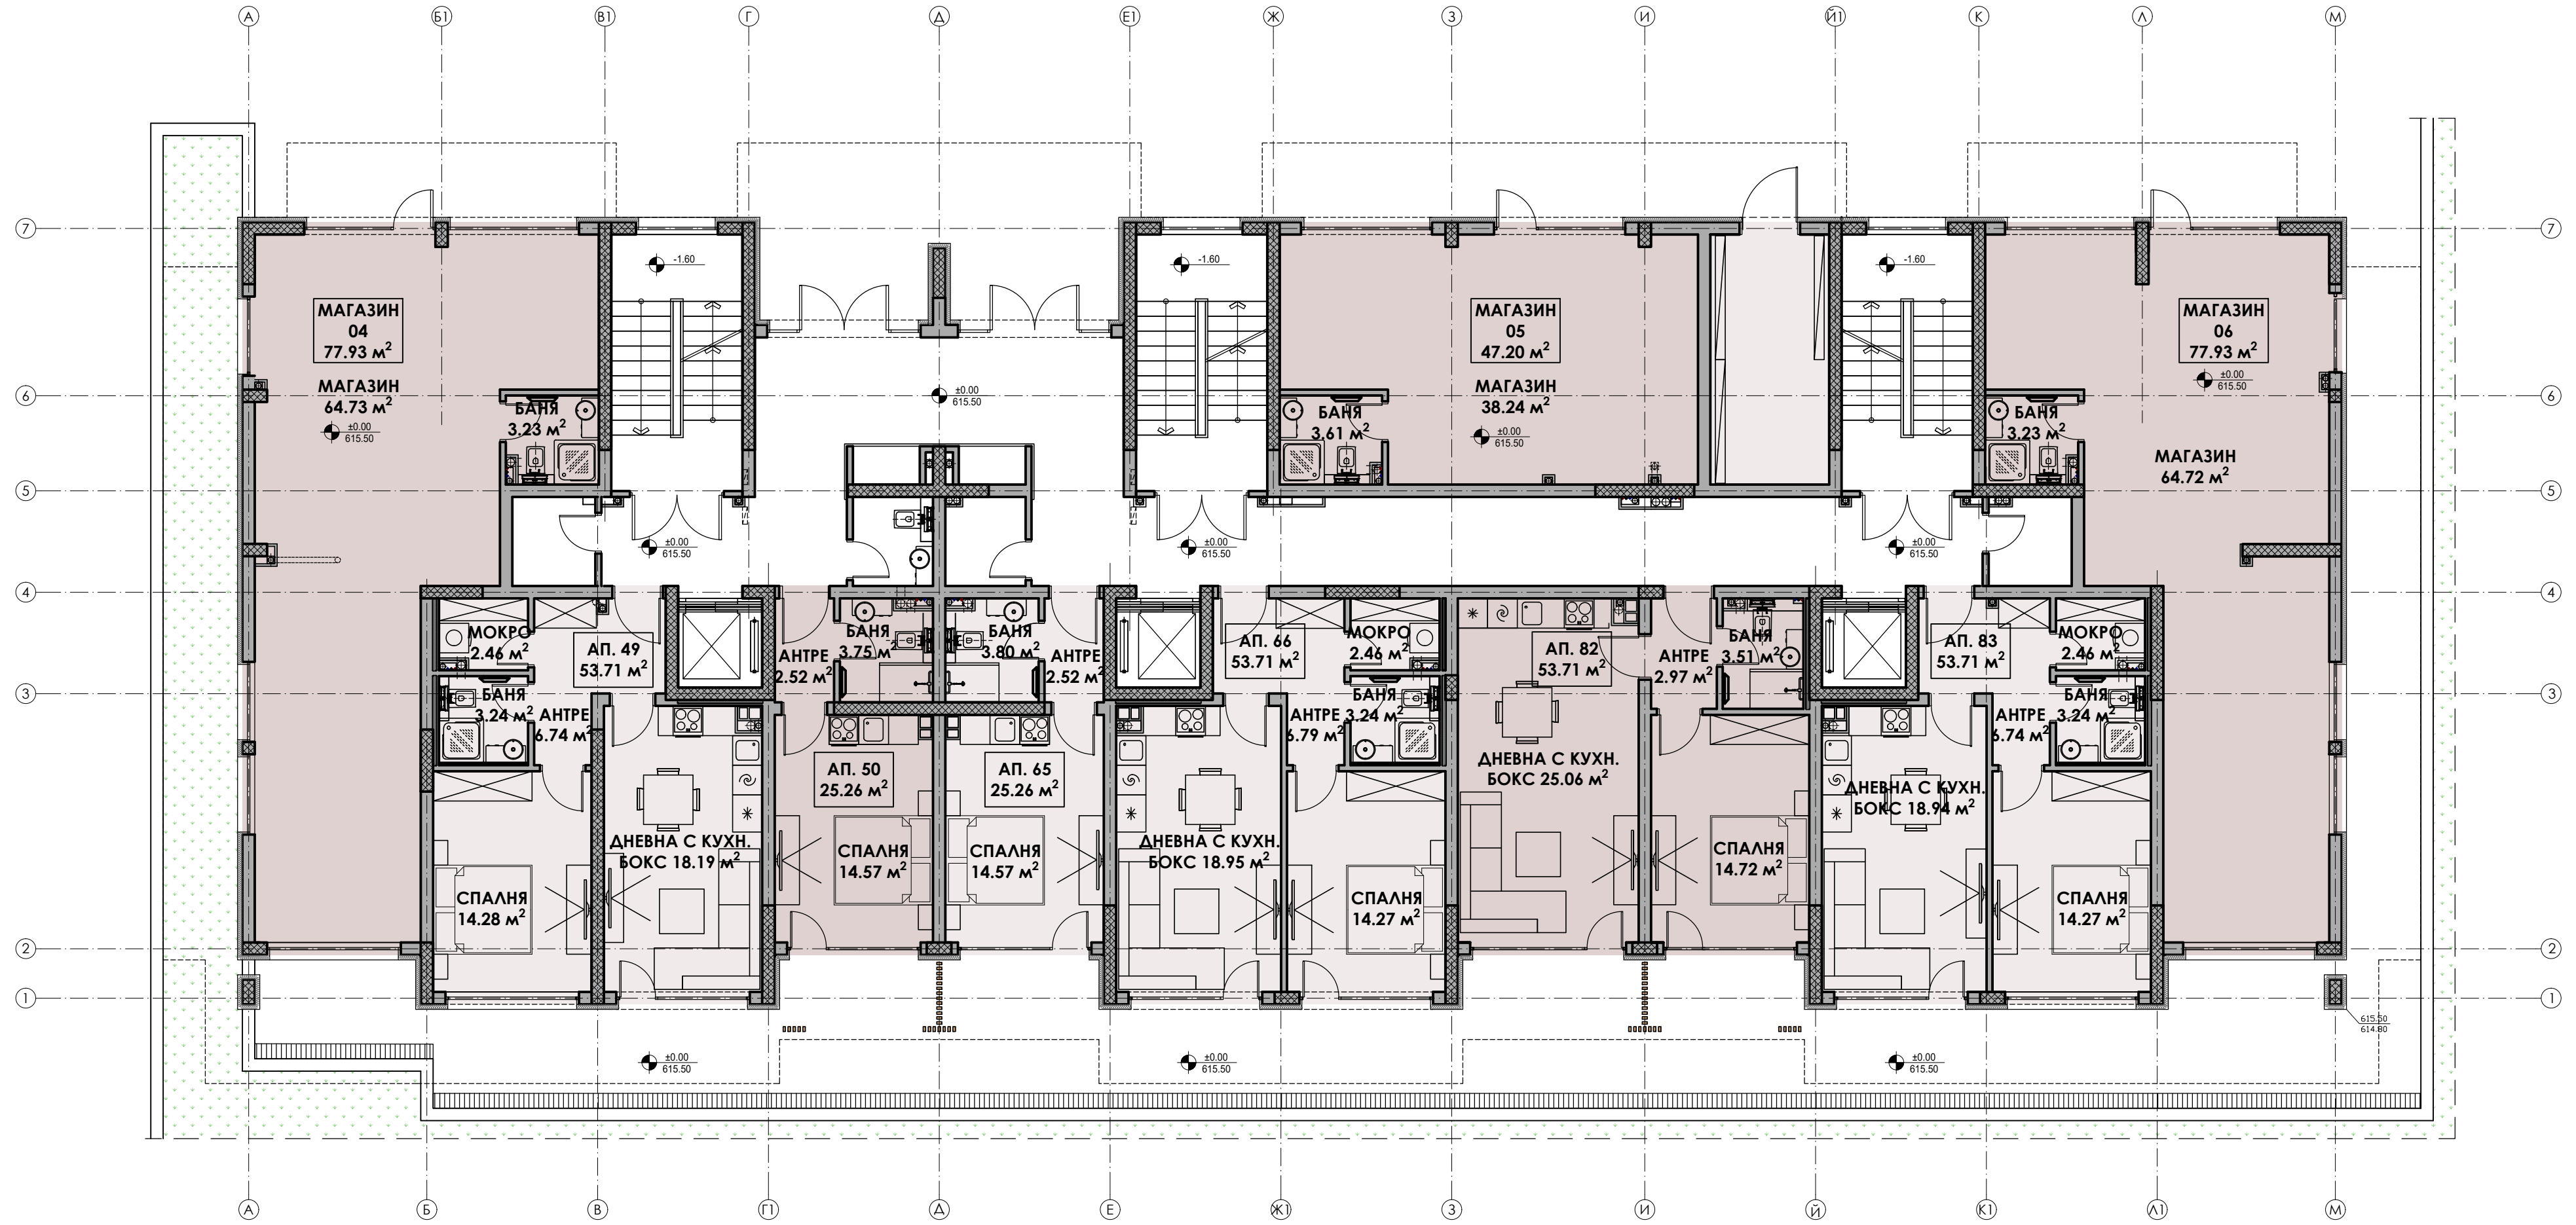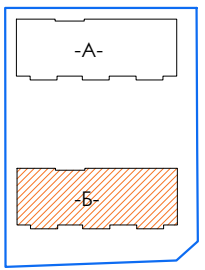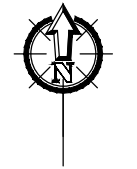

МАГАЗИН
04
77.93 м²

МАГАЗИН
64.73 м²
±0.00
615.50

БАНЯ
3.23 м²

МОКРО
2.46 м²

БАНЯ
3.24 м²

АНТРЕ
6.74 м²

СПАЛНЯ
14.28 м²

ДНЕВНА С КУХН.
БОКС 18.19 м²

АП. 49
53.71 м²

АНТРЕ
3.75 м²

СПАЛНЯ
14.57 м²

АНТРЕ
2.52 м²

СПАЛНЯ
14.57 м²

АНТРЕ
2.52 м²

ДНЕВНА С КУХН.
БОКС 18.95 м²

АП. 66
53.71 м²

МОКРО
2.46 м²

БАНЯ
3.24 м²

АНТРЕ
6.79 м²

СПАЛНЯ
14.27 м²

АНТРЕ
3.24 м²

ДНЕВНА С КУХН.
БОКС 25.06 м²

АНТРЕ
2.97 м²

СПАЛНЯ
14.72 м²

БАНЯ
3.51 м²

ДНЕВНА С КУХН.
БОКС 18.94 м²

АНТРЕ
3.24 м²

СПАЛНЯ
14.27 м²

МОКРО
2.46 м²

БАНЯ
3.24 м²

АНТРЕ
6.74 м²

СПАЛНЯ
14.27 м²

АП. 83
53.71 м²

ДНЕВНА С КУХН.
БОКС 18.94 м²

МОКРО
2.46 м²

БАНЯ
3.24 м²

АНТРЕ
6.74 м²

СПАЛНЯ
14.27 м²

МАГАЗИН
05
47.20 м²

МАГАЗИН
38.24 м²
±0.00
615.50




БАНЯ
3.61 м²

МАГАЗИН
06
77.93 м²

МАГАЗИН
64.72 м²
±0.00
615.50

БАНЯ
3.23 м²

615.50
614.80

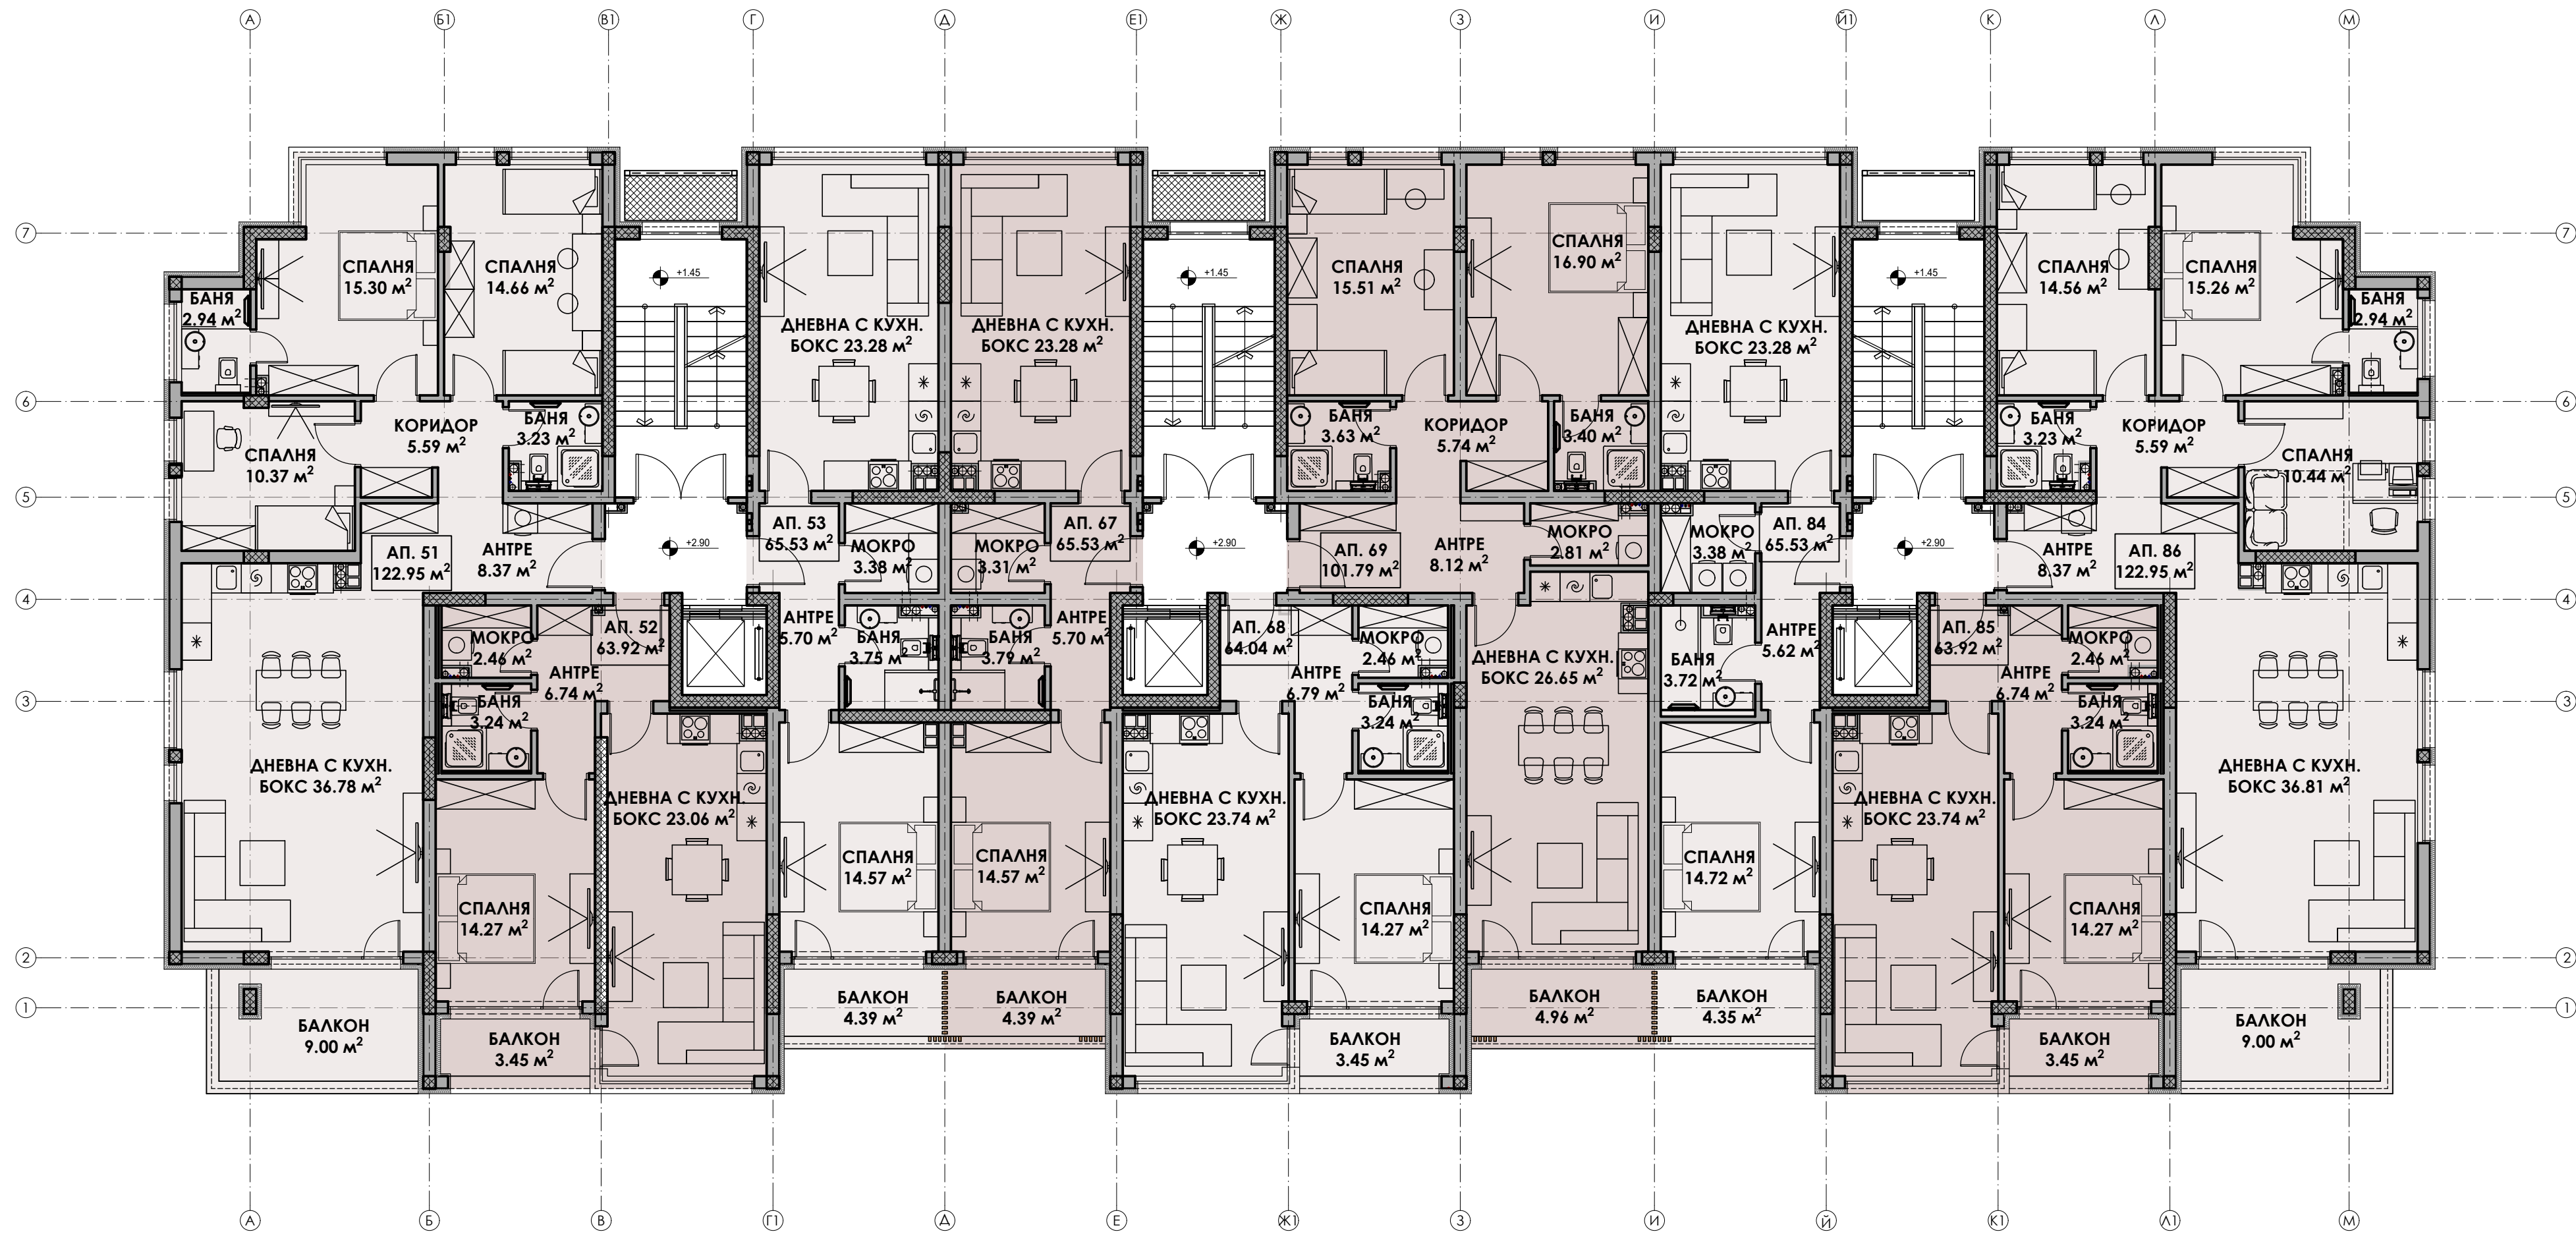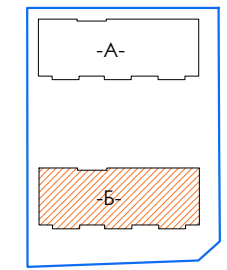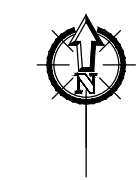

СПАЛНЯ
15.30 м²

СПАЛНЯ
14.66 м²

ДНЕВНА С КУХН.
БОКС 23.28 м²

ДНЕВНА С КУХН.
БОКС 23.28 м²

СПАЛНЯ
15.51 м²

СПАЛНЯ
16.90 м²

ДНЕВНА С КУХН.
БОКС 23.28 м²

СПАЛНЯ
14.56 м²

СПАЛНЯ
15.26 м²

БАНЯ
2.94 м²

СПАЛНЯ
10.37 м²

КОРИДОР
5.59 м²

БАНЯ
3.23 м²

АП. 53
65.53 м²

МОКРО
3.38 м²

МОКРО
3.31 м²

АП. 67
65.53 м²

АП. 69
101.79 м²

АНТРЕ
8.12 м²

МОКРО
2.81 м²

МОКРО
3.38 м²

АП. 84
65.53 м²

АНТРЕ
8.37 м²

АП. 86
122.95 м²

СПАЛНЯ
10.44 м²

ДНЕВНА С КУХН.
БОКС 36.78 м²

МОКРО
2.46 м²

АНТРЕ
6.74 м²

АП. 52
63.92 м²

АНТРЕ
5.70 м²

АНТРЕ
5.70 м²

АП. 68
64.04 м²

АНТРЕ
6.79 м²

МОКРО
2.46 м²

АНТРЕ
5.62 м²

АП. 85
63.92 м²

АНТРЕ
6.74 м²

МОКРО
2.46 м²

АНТРЕ
6.74 м²

ДНЕВНА С КУХН.
БОКС 23.06 м²

СПАЛНЯ
14.27 м²

ДНЕВНА С КУХН.
БОКС 23.06 м²

СПАЛНЯ
14.57 м²

СПАЛНЯ
14.57 м²

ДНЕВНА С КУХН.
БОКС 23.74 м²

СПАЛНЯ
14.27 м²

ДНЕВНА С КУХН.
БОКС 26.65 м²

СПАЛНЯ
14.72 м²

ДНЕВНА С КУХН.
БОКС 23.74 м²

СПАЛНЯ
14.27 м²

ДНЕВНА С КУХН.
БОКС 36.81 м²

СПАЛНЯ
14.27 м²

БАЛКОН
9.00 м²

БАЛКОН
3.45 м²

БАЛКОН
4.39 м²

БАЛКОН
4.39 м²

БАЛКОН
3.45 м²

БАЛКОН
3.45 м²




БАЛКОН
4.96 м²

БАЛКОН
4.35 м²

БАЛКОН
3.45 м²

БАЛКОН
3.45 м²

БАЛКОН
9.00 м²

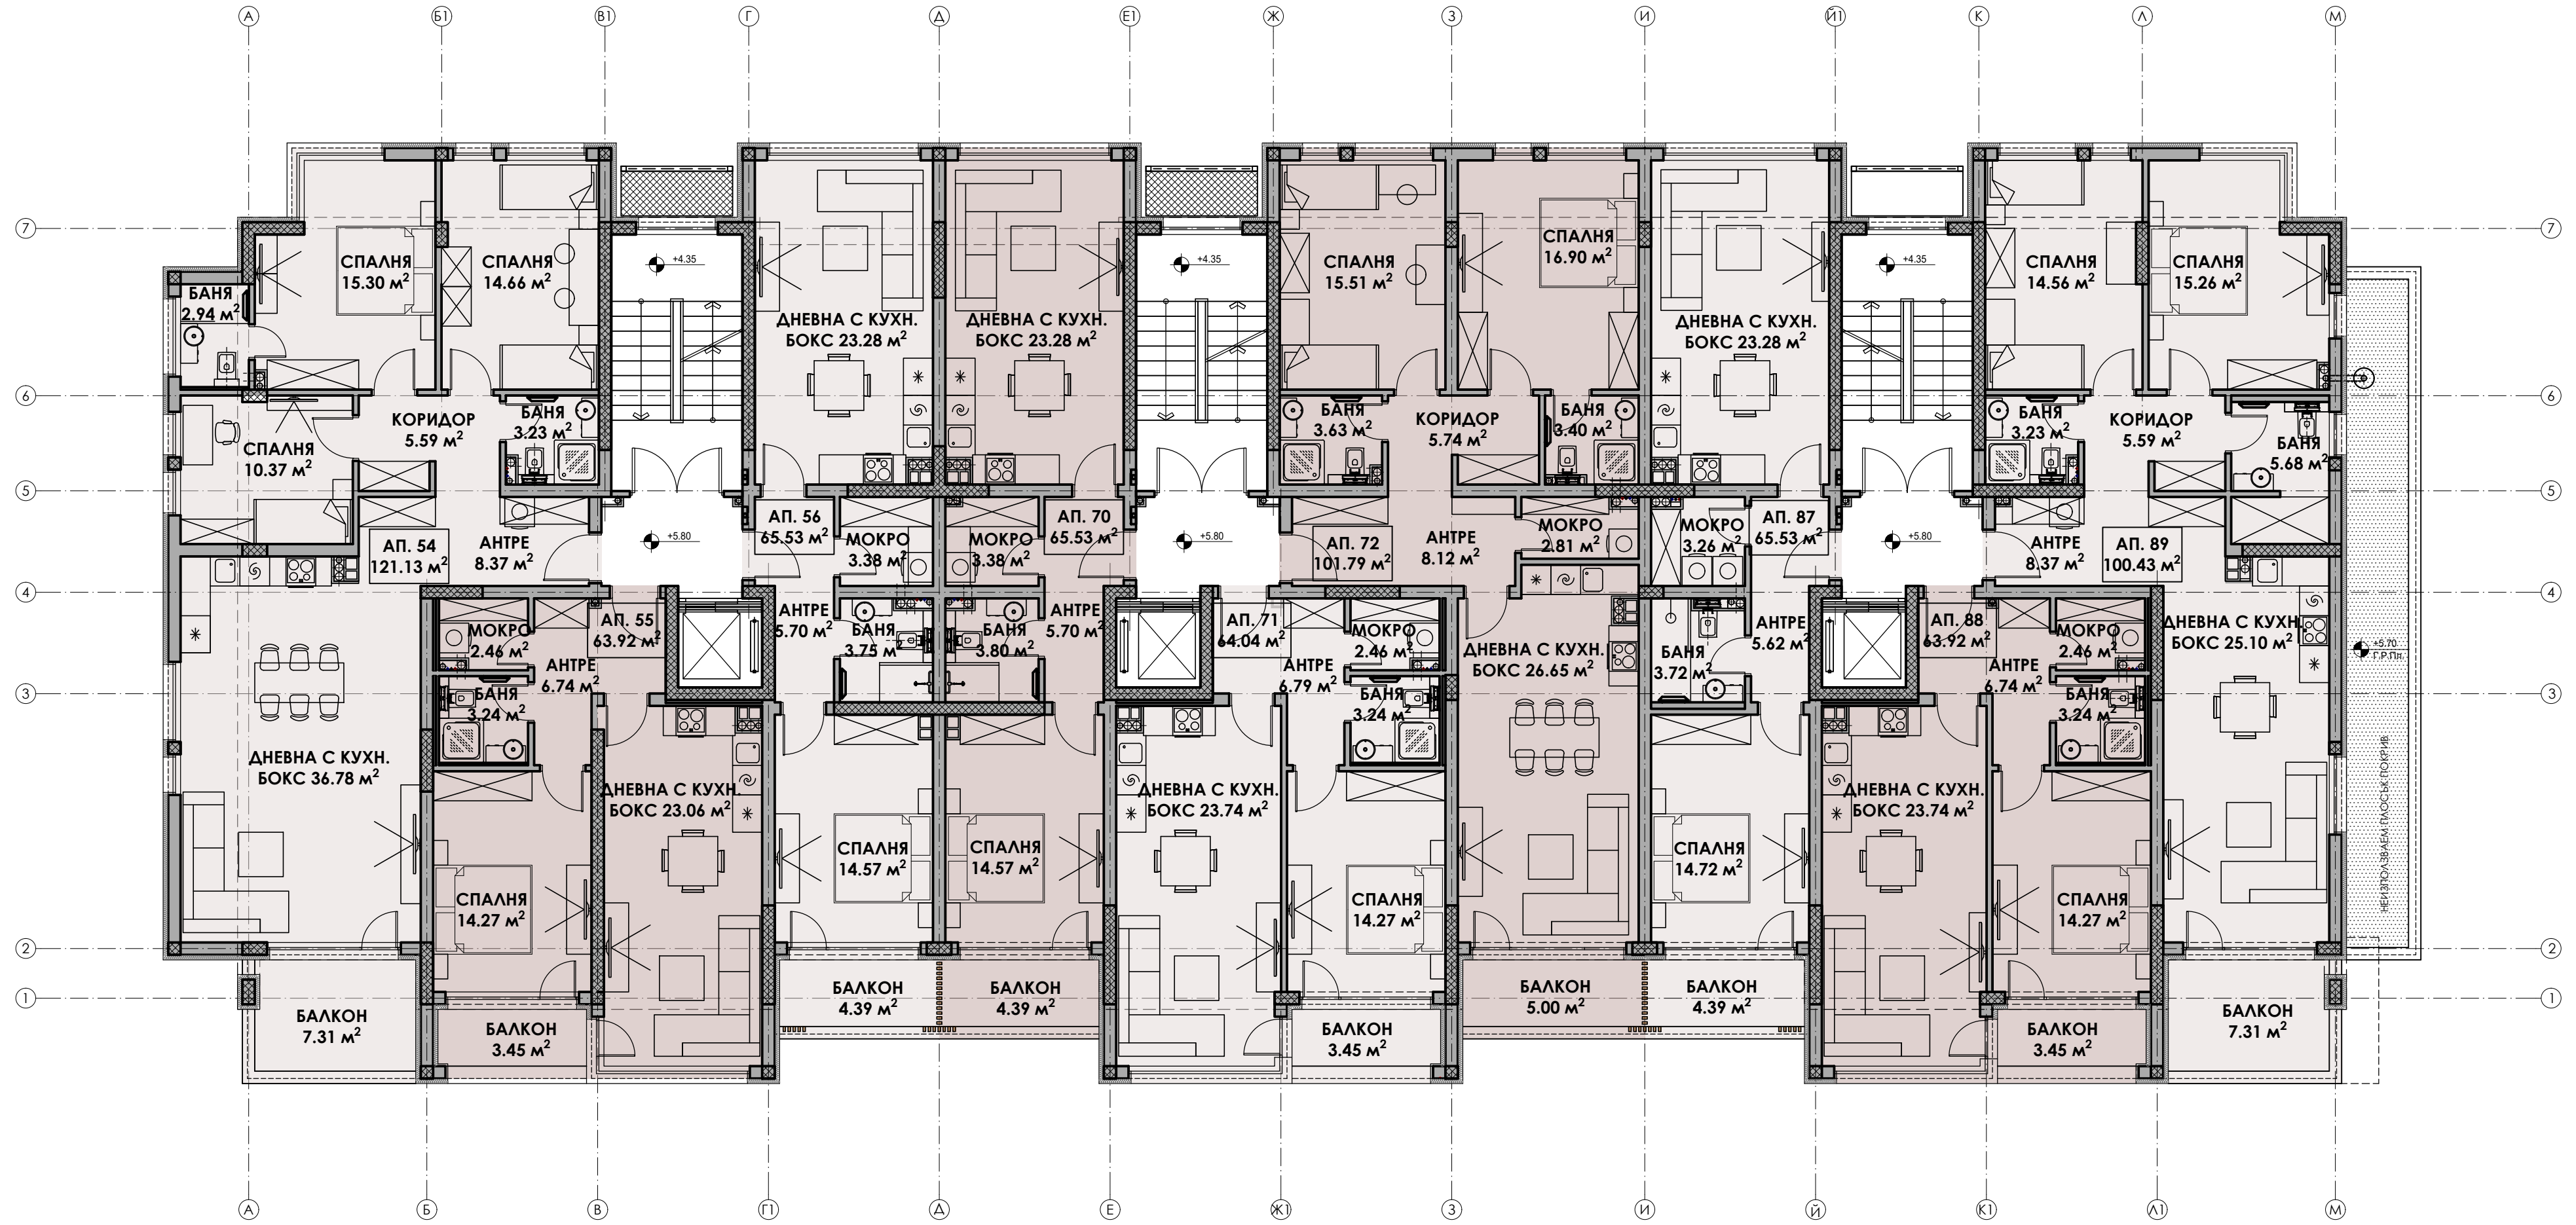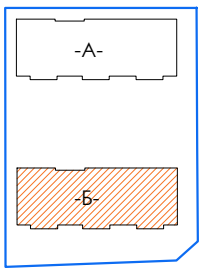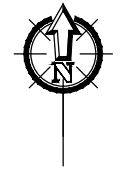

СПАЛНЯ
15.30 м²

СПАЛНЯ
14.66 м²

ДНЕВНА С КУХН.
БОКС 23.28 м²

ДНЕВНА С КУХН.
БОКС 23.28 м²

СПАЛНЯ
15.51 м²

СПАЛНЯ
16.90 м²

ДНЕВНА С КУХН.
БОКС 23.28 м²

СПАЛНЯ
14.56 м²

СПАЛНЯ
15.26 м²

БАНЯ
2.94 м²

КОРИДОР
5.59 м²

БАНЯ
3.23 м²

АП. 56
65.53 м²

МОКРО
3.38 м²

МОКРО
3.38 м²

АП. 70
65.53 м²

АП. 72
101.79 м²

АНТРЕ
8.12 м²

МОКРО
2.81 м²

МОКРО
3.26 м²

АП. 87
65.53 м²

АНТРЕ
8.37 м²

АП. 89
100.43 м²

БАНЯ
5.68 м²

СПАЛНЯ
10.37 м²

АНТРЕ
8.37 м²

АП. 54
121.13 м²

МОКРО
2.46 м²

АНТРЕ
6.74 м²

АП. 55
63.92 м²

АНТРЕ
5.70 м²

БАНЯ
3.75 м²

АНТРЕ
5.70 м²

АП. 71
64.04 м²

АНТРЕ
6.79 м²

МОКРО
2.46 м²

АНТРЕ
5.62 м²

АП. 88
63.92 м²

АНТРЕ
6.74 м²

МОКРО
2.46 м²

АНТРЕ
6.74 м²

МОКРО
2.46 м²

АНТРЕ
6.74 м²

ДНЕВНА С КУХН.
БОКС 36.78 м²

ДНЕВНА С КУХН.
БОКС 23.06 м²

СПАЛНЯ
14.57 м²

СПАЛНЯ
14.57 м²

ДНЕВНА С КУХН.
БОКС 23.74 м²

СПАЛНЯ
14.27 м²

ДНЕВНА С КУХН.
БОКС 26.65 м²

СПАЛНЯ
14.72 м²

ДНЕВНА С КУХН.
БОКС 23.74 м²

СПАЛНЯ
14.27 м²

ДНЕВНА С КУХН.
БОКС 25.10 м²

БАЛКОН
7.31 м²

БАЛКОН
3.45 м²

БАЛКОН
4.39 м²

БАЛКОН
4.39 м²




БАЛКОН
3.45 м²




БАЛКОН
5.00 м²




БАЛКОН
4.39 м²

БАЛКОН
3.45 м²

БАЛКОН
7.31 м²

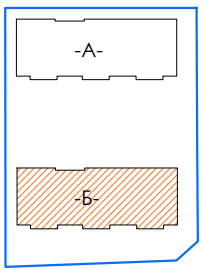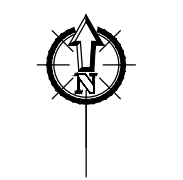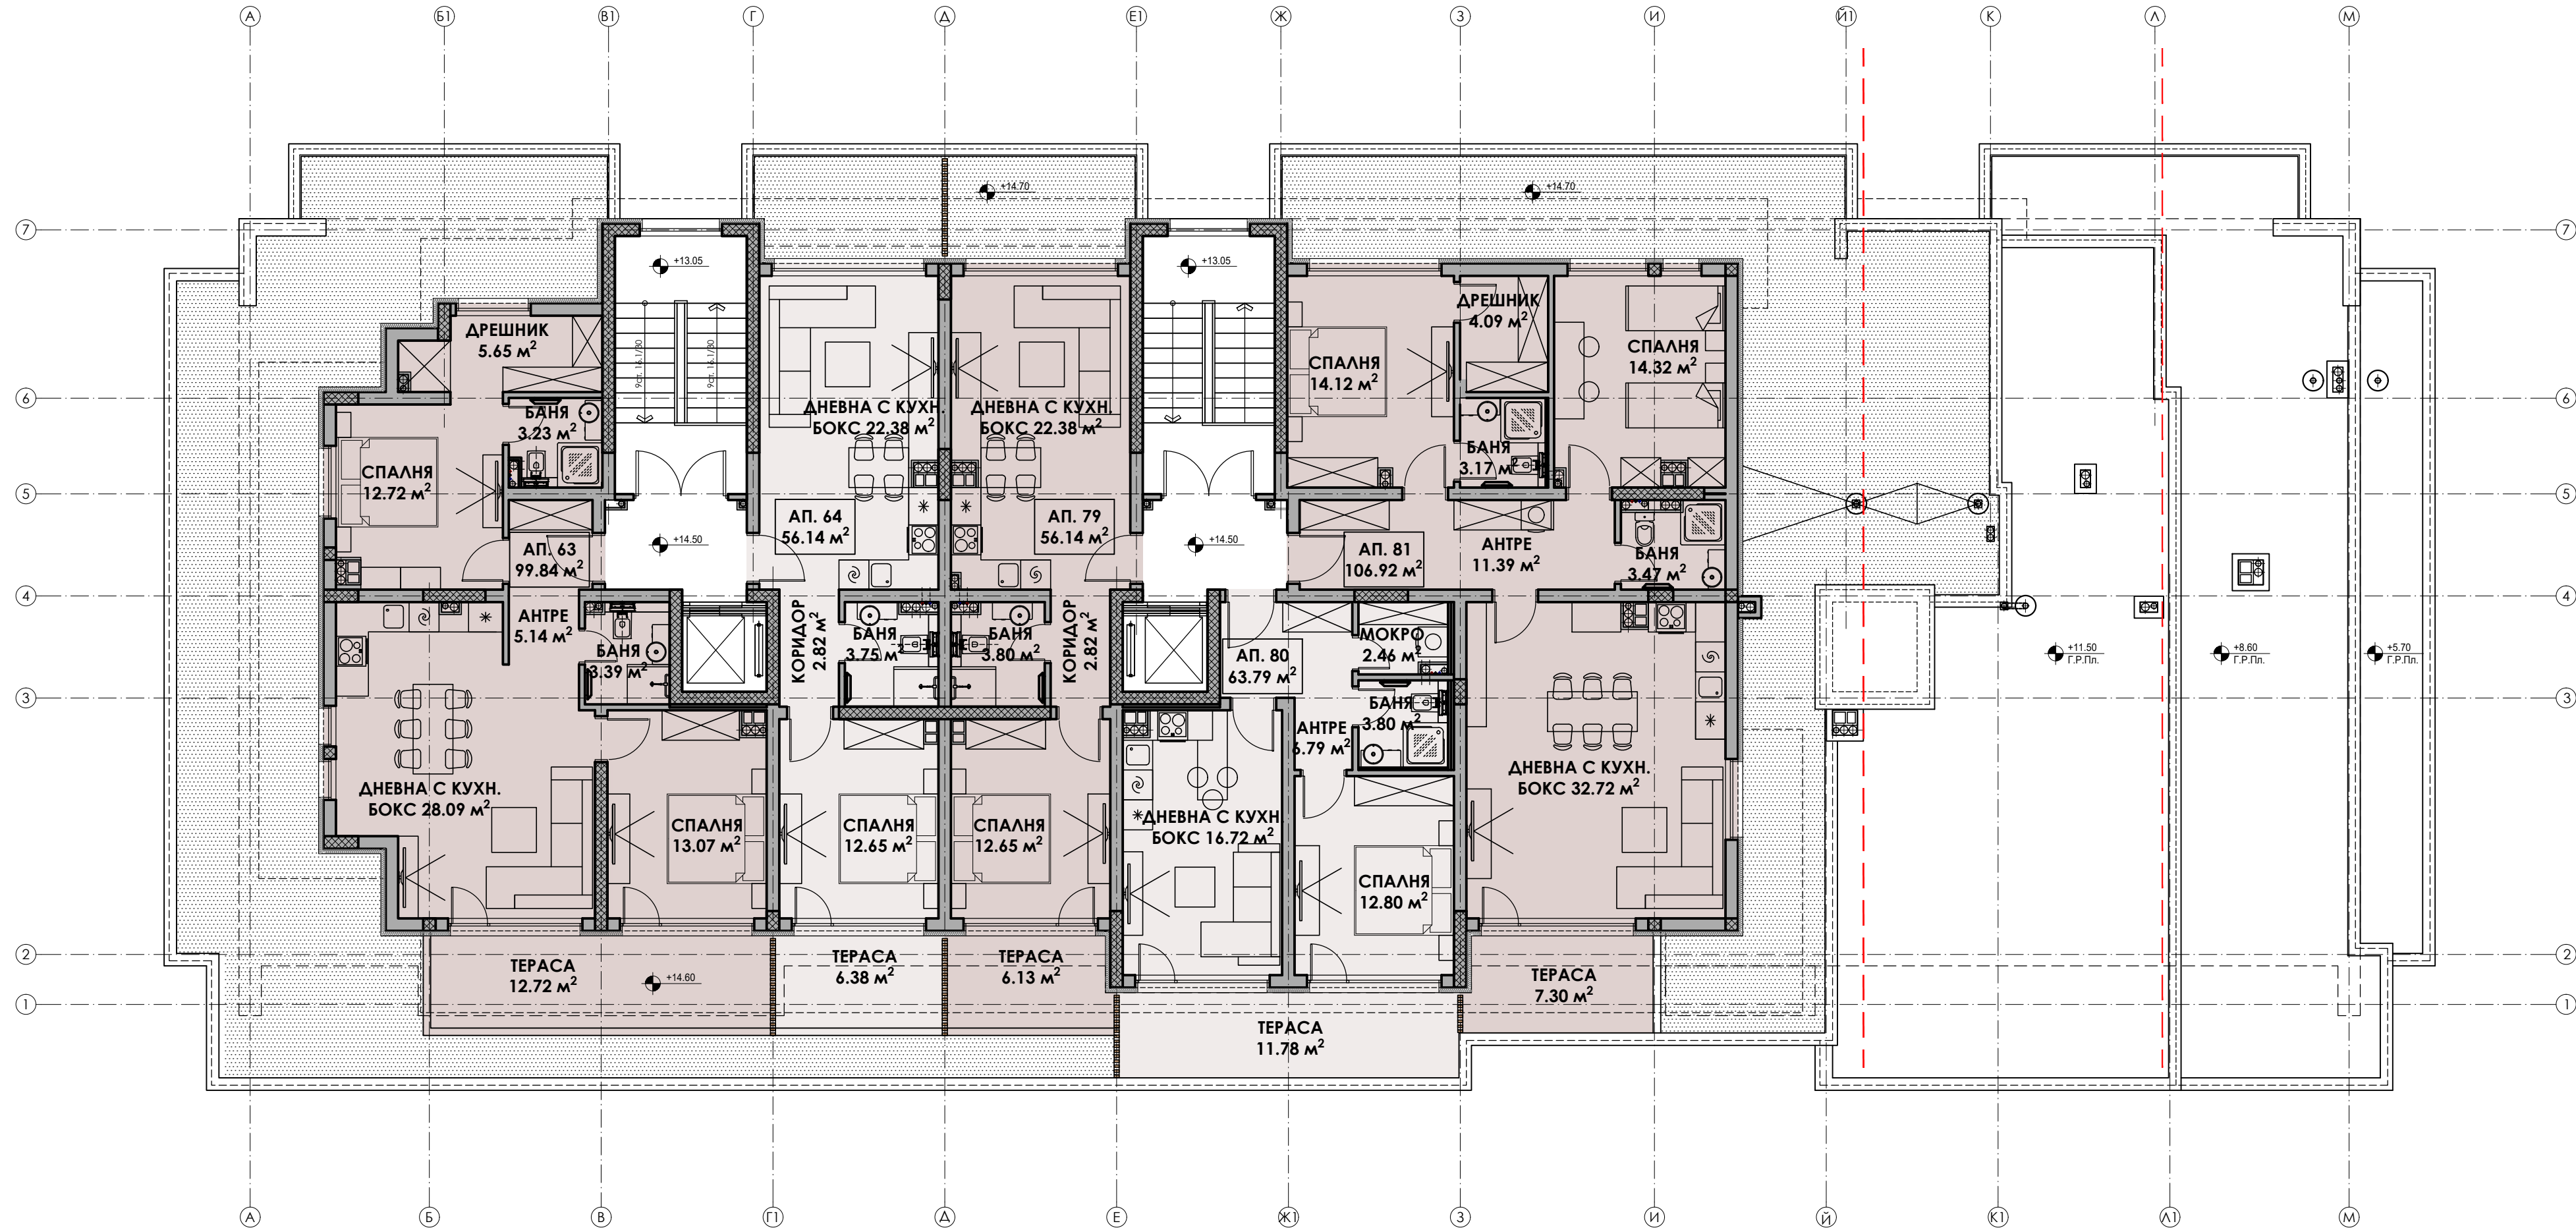

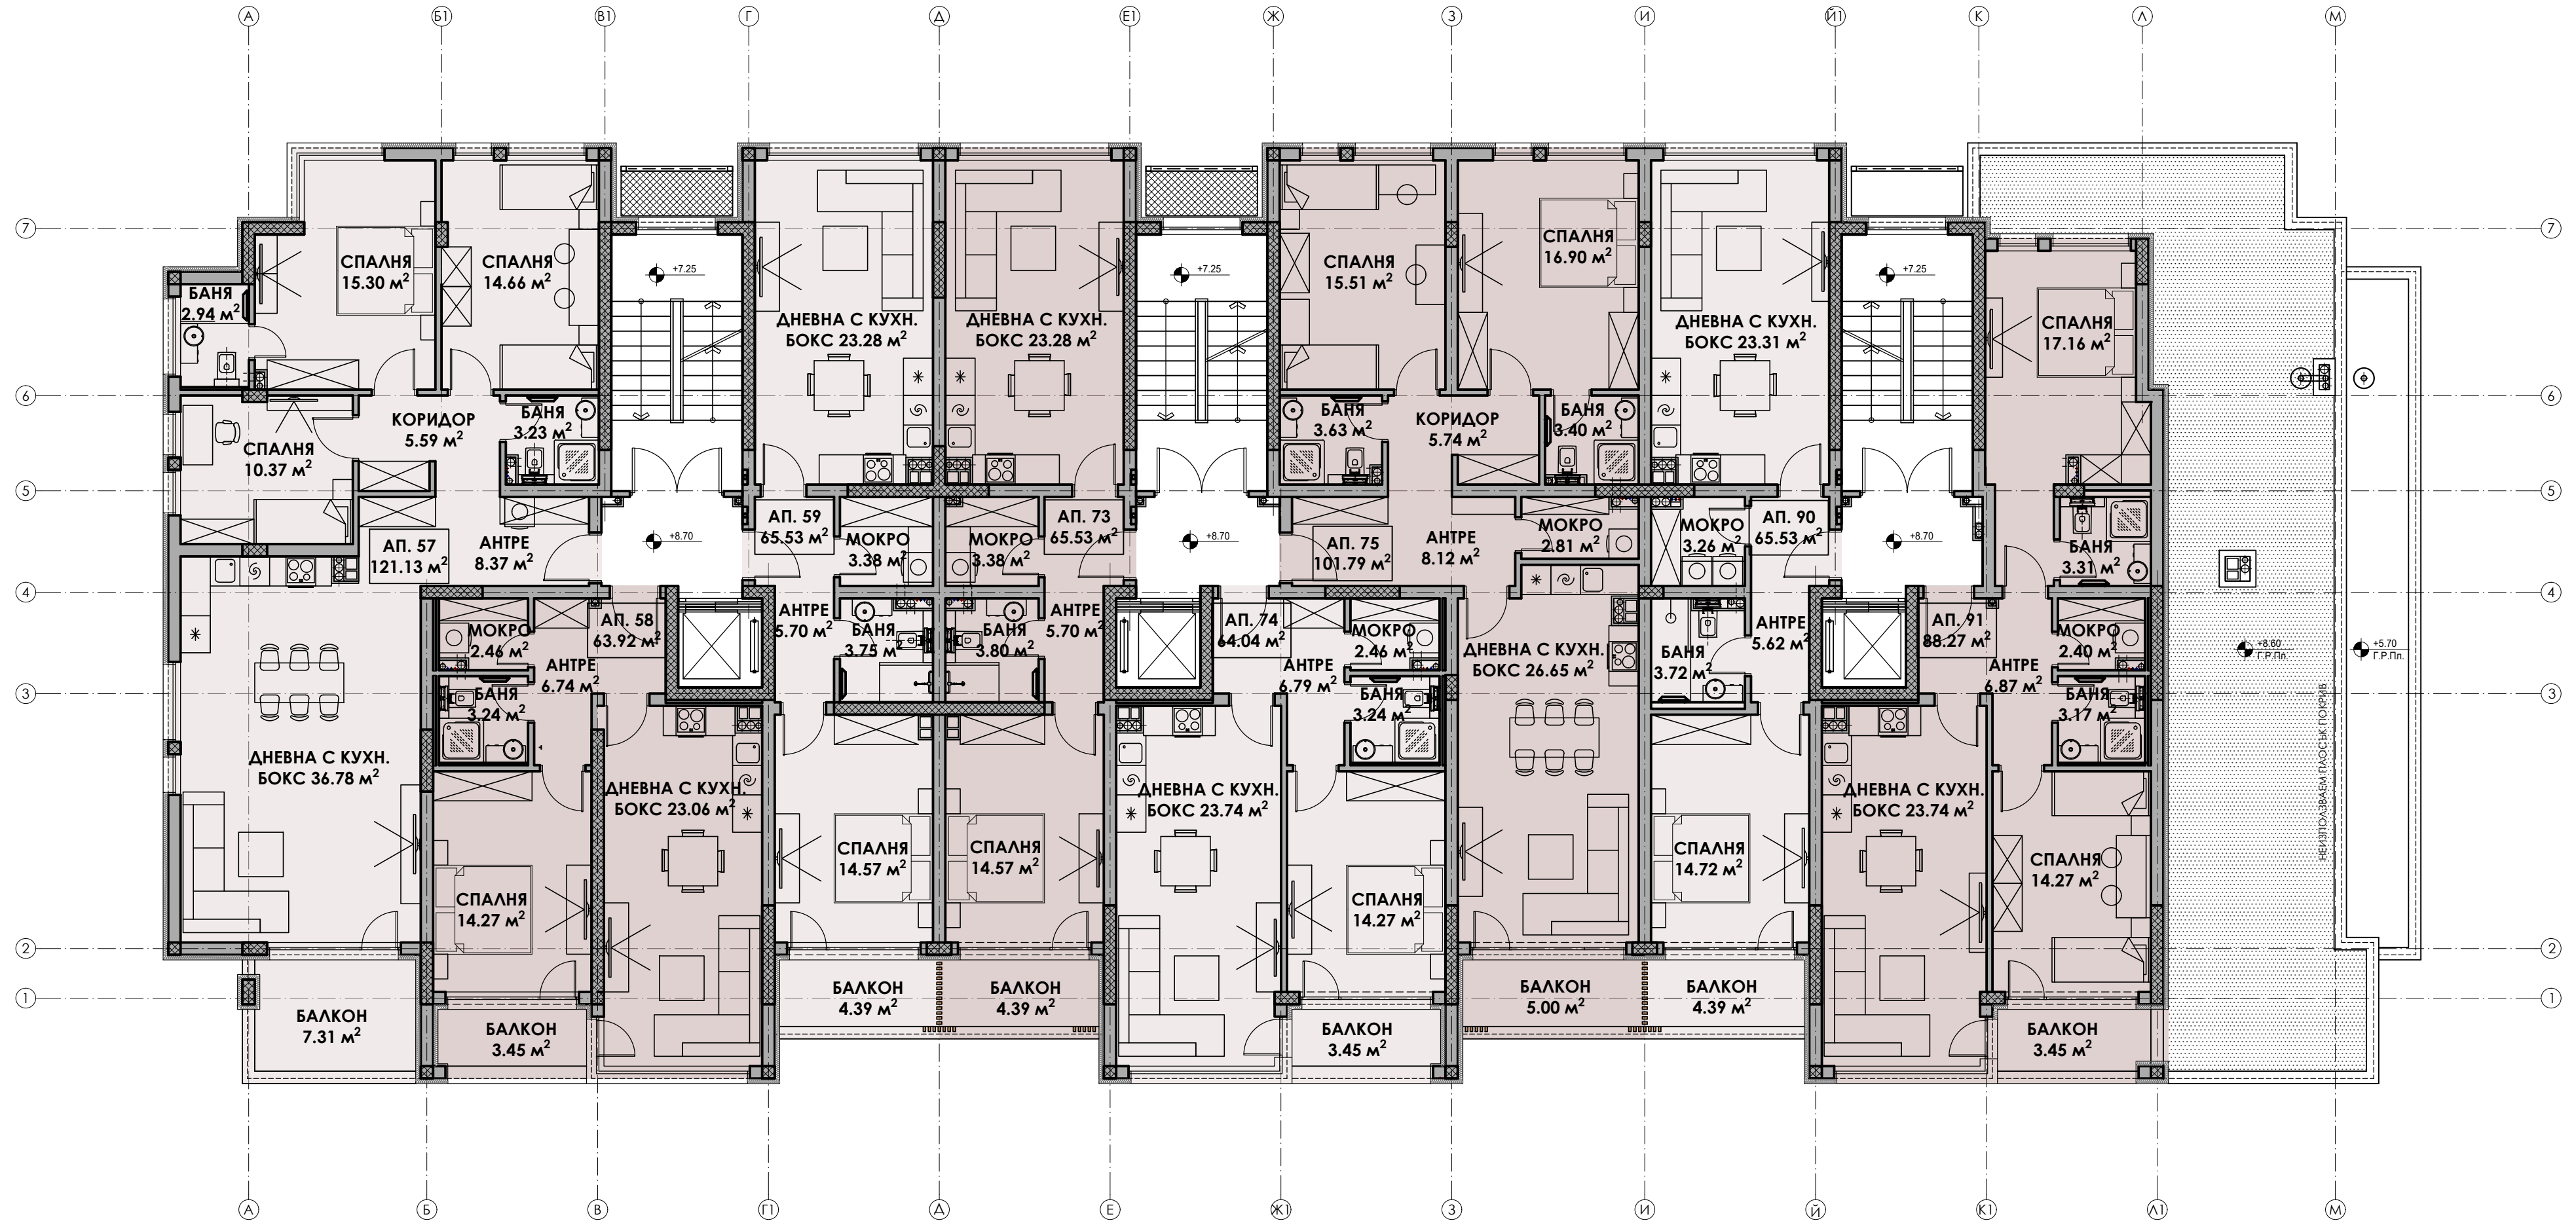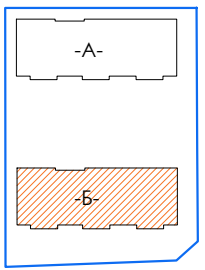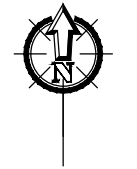

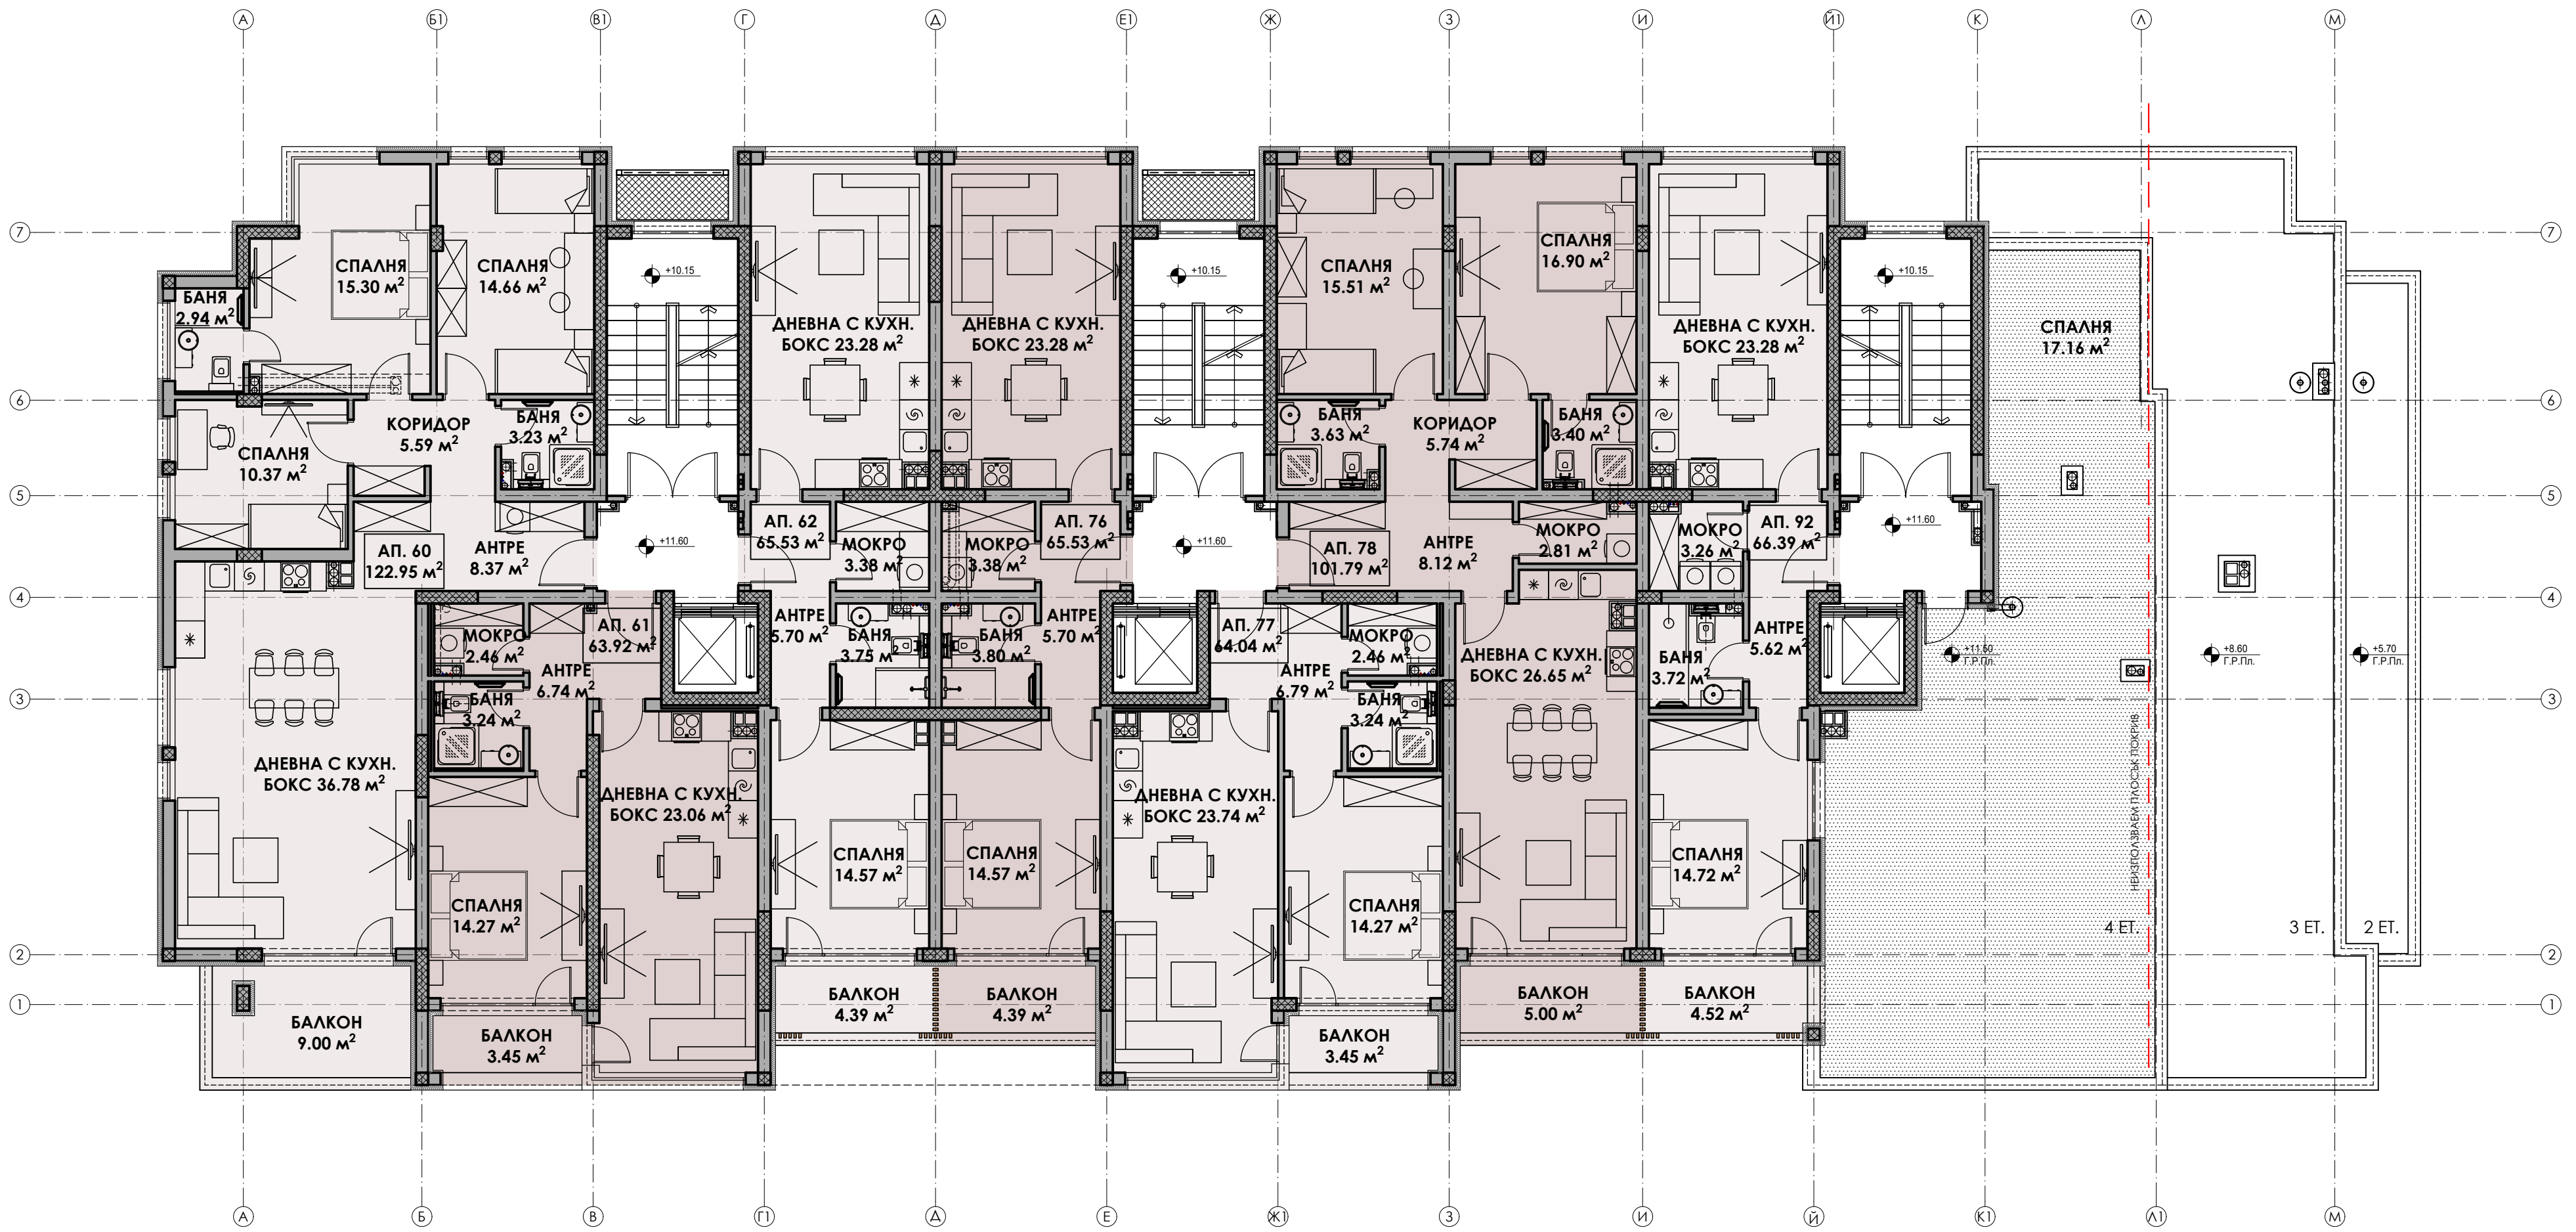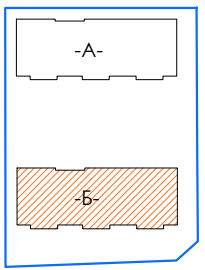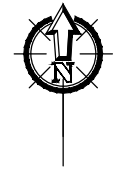

СПАЛНЯ
15.30 м²

СПАЛНЯ
14.66 м²

БАНЯ
2.94 м²

СПАЛНЯ
10.37 м²

КОРИДОР
5.59 м²

БАНЯ
3.23 м²

ДНЕВНА С КУХН.
БОКС 23.28 м²

ДНЕВНА С КУХН.
БОКС 23.28 м²

СПАЛНЯ
15.51 м²

СПАЛНЯ
16.90 м²

ДНЕВНА С КУХН.
БОКС 23.28 м²

СПАЛНЯ
17.16 м²

СПАЛНЯ
10.37 м²

КОРИДОР
5.59 м²

БАНЯ
3.23 м²

ДНЕВНА С КУХН.
БОКС 23.28 м²

ДНЕВНА С КУХН.
БОКС 23.28 м²

СПАЛНЯ
15.51 м²

СПАЛНЯ
16.90 м²

ДНЕВНА С КУХН.
БОКС 23.28 м²

СПАЛНЯ
17.16 м²

АП. 60
122.95 м²

АНТРЕ
8.37 м²

МОКРО
3.38 м²

МОКРО
3.38 м²

АП. 62
65.53 м²

АП. 76
65.53 м²

АНТРЕ
8.12 м²

МОКРО
2.81 м²

МОКРО
3.26 м²

АП. 92
66.39 м²

МОКРО
2.46 м²

АНТРЕ
6.74 м²

АП. 61
63.92 м²

АНТРЕ
5.70 м²

БАНЯ
3.75 м²

БАНЯ
3.80 м²

АНТРЕ
5.70 м²

АП. 77
64.04 м²

МОКРО
2.46 м²

АНТРЕ
6.79 м²

БАНЯ
3.24 м²

АНТРЕ
5.62 м²

ДНЕВНА С КУХН.
БОКС 36.78 м²

ДНЕВНА С КУХН.
БОКС 23.06 м²

ДНЕВНА С КУХН.
БОКС 23.06 м²

СПАЛНЯ
14.57 м²

СПАЛНЯ
14.57 м²

ДНЕВНА С КУХН.
БОКС 23.74 м²

СПАЛНЯ
14.27 м²

СПАЛНЯ
14.27 м²

ДНЕВНА С КУХН.
БОКС 26.65 м²

АНТРЕ
5.62 м²

БАНЯ
3.72 м²

БАЛКОН
9.00 м²

БАЛКОН
3.45 м²

БАЛКОН
4.39 м²

БАЛКОН
4.39 м²

БАЛКОН
4.39 м²

БАЛКОН
3.45 м²

БАЛКОН
5.00 м²

БАЛКОН
4.52 м²

4 ЕТ.

3 ЕТ.

2 ЕТ.

НЕЗАВЕРШЕНА ПЛОЩАДЬ ПОКРИТТЯ

+8.60
Г.Р.Плн.

+5.70
Г.Р.Плн.