


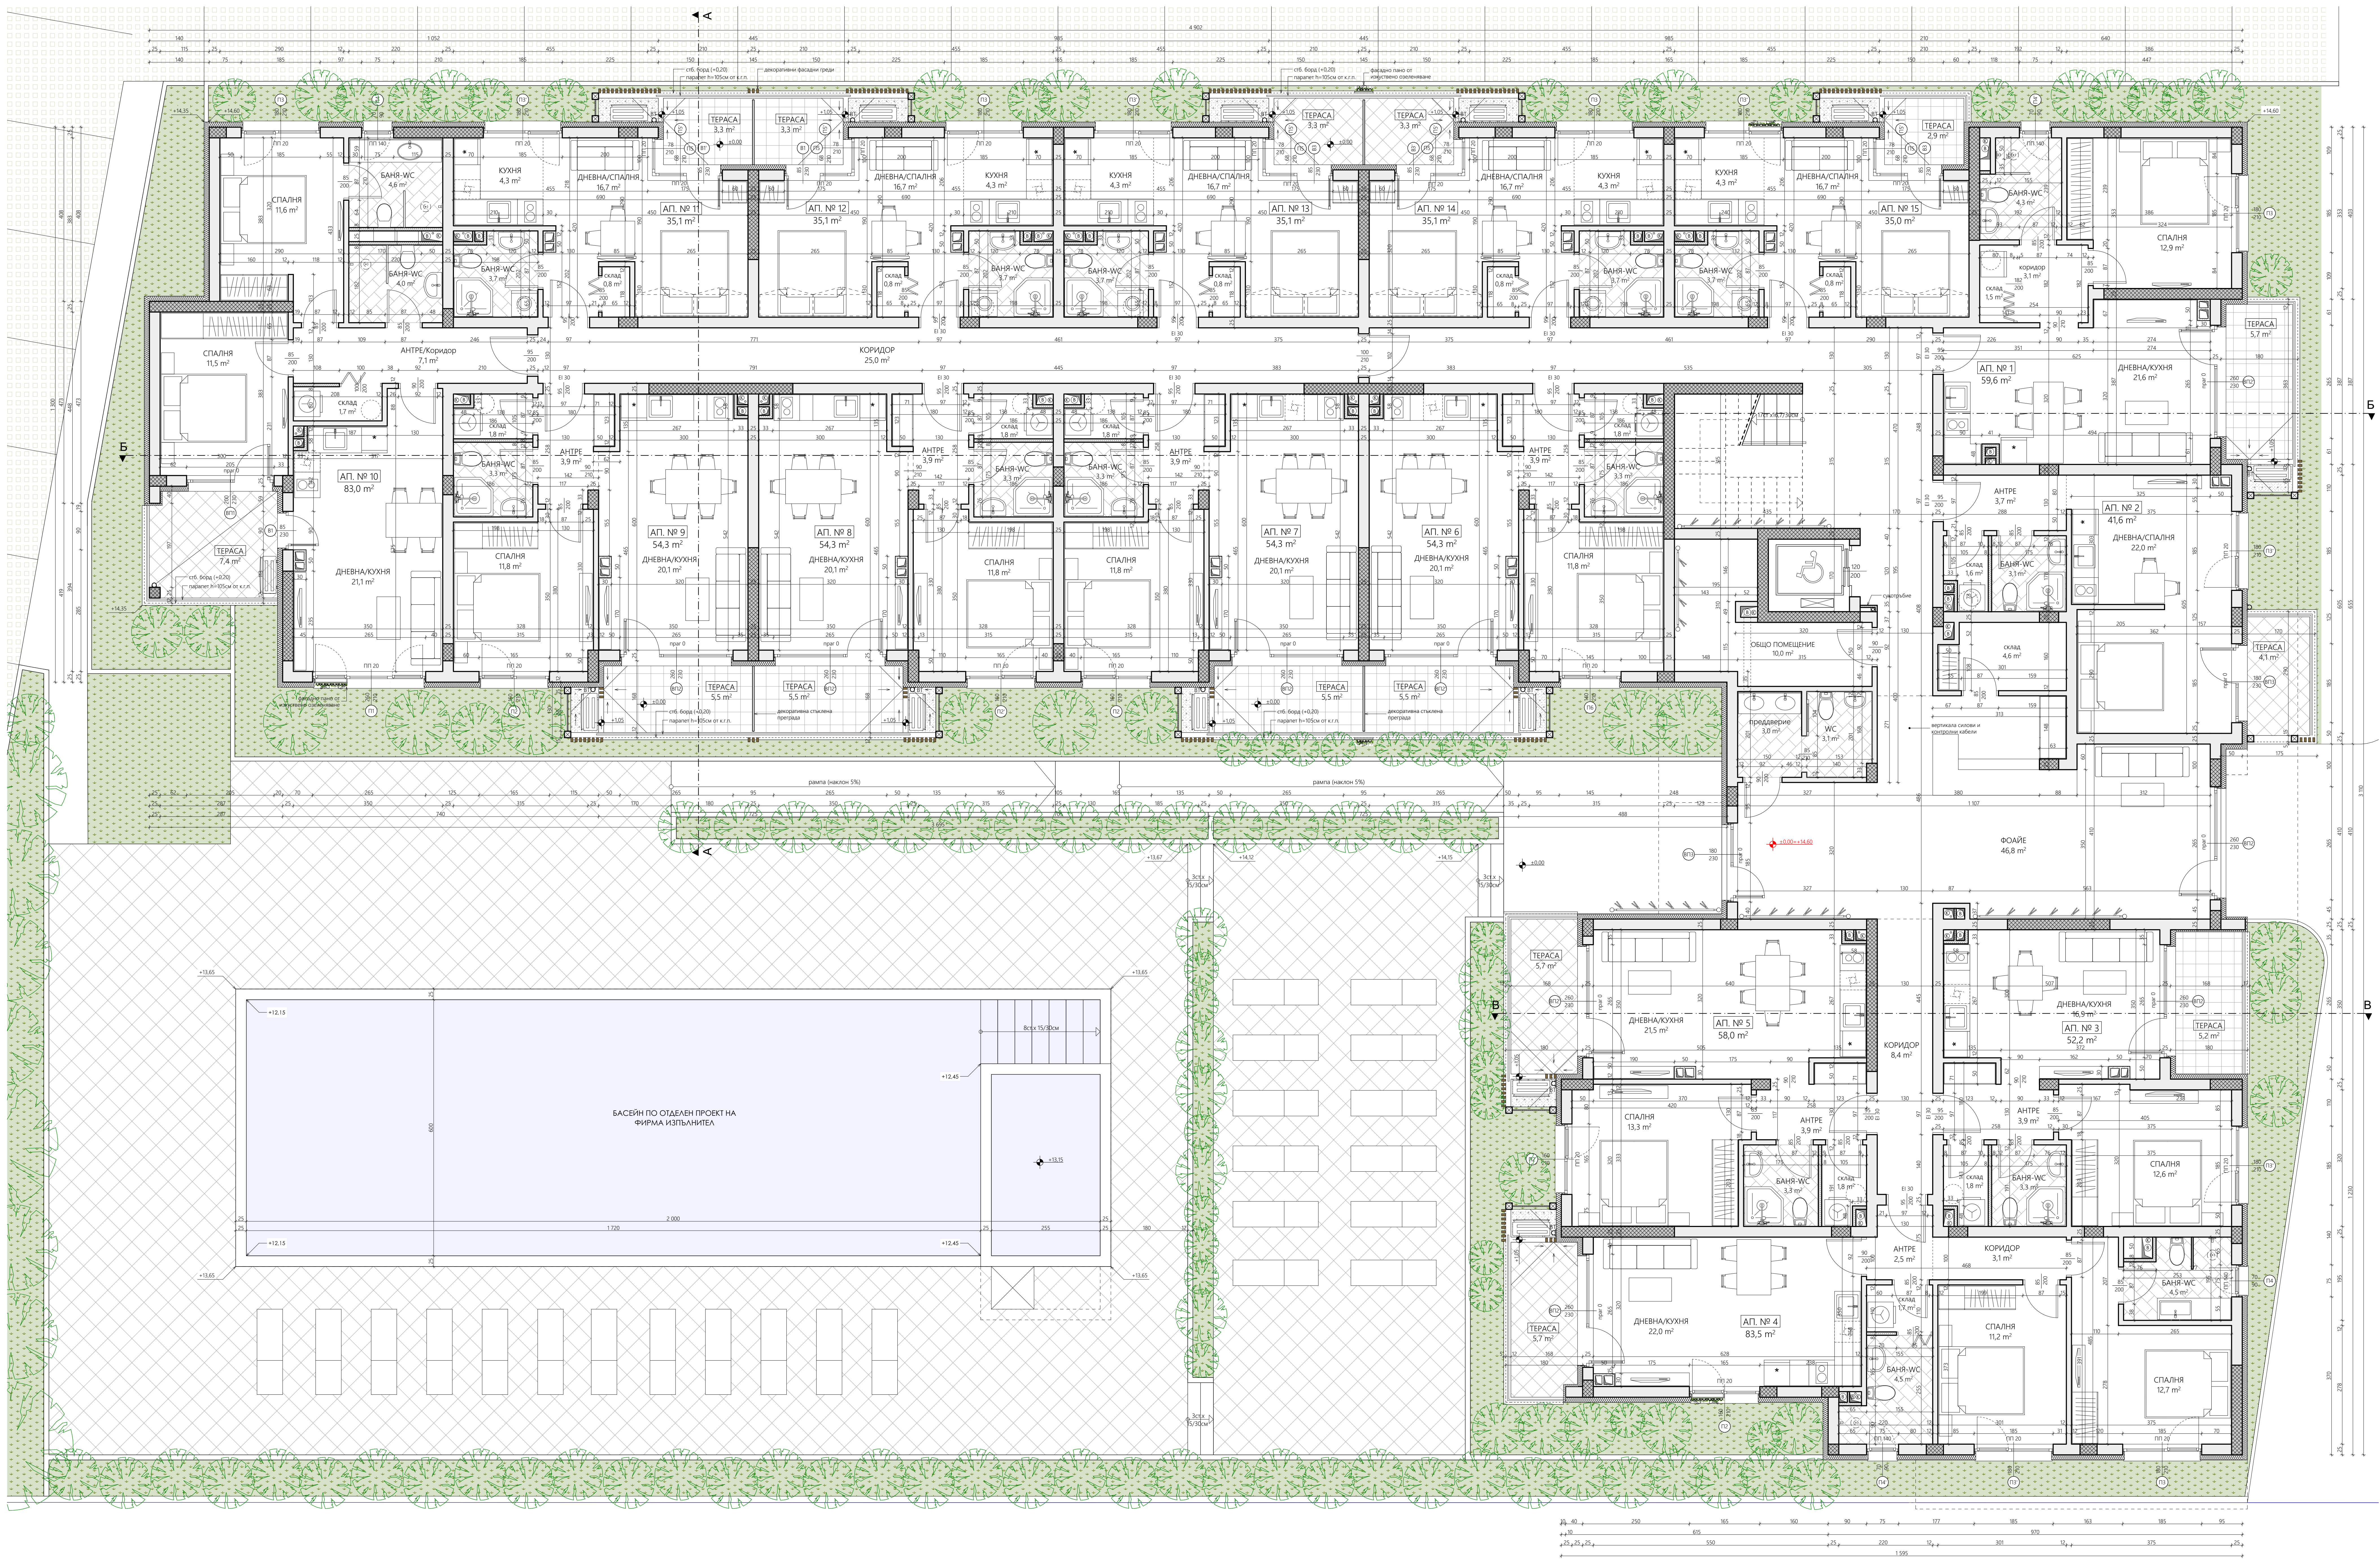

РАЗРЕДЕНИЕ НА КОТА ±0.00 (ПЪРВИ ЕТАЖ)


ПЛОЩ НА ЕТАЖА (застрещена площ по 5 от ДР на ЗЗТ) - 866,5 кв.м.

ЛЕГЕНДА:

- Стенобетонен елемент
- Тухлена стена - EPS 120 или мазилка
- Тухлена стена - 25 см
- Тухлена стена - 12 см
- Стена от ГК - 8 см

ПОМЕЩЕНИЕ	ПОД	СТЕНИ	ТАВАН
Стая/бачи	Гранитогрес	Латекс	Латекс
Баня-УС	Гранитогрес	Латекс	Латекс
Дневна/Кухня	Ламинат	Латекс	Латекс
Спалня	Ламинат	Латекс	Латекс
Балкон/Тераса	Гранитогрес	Латекс	Латекс

Разпределение на кота ±0,00
(ПЪРВИ ЕТАЖ)
М 1:50

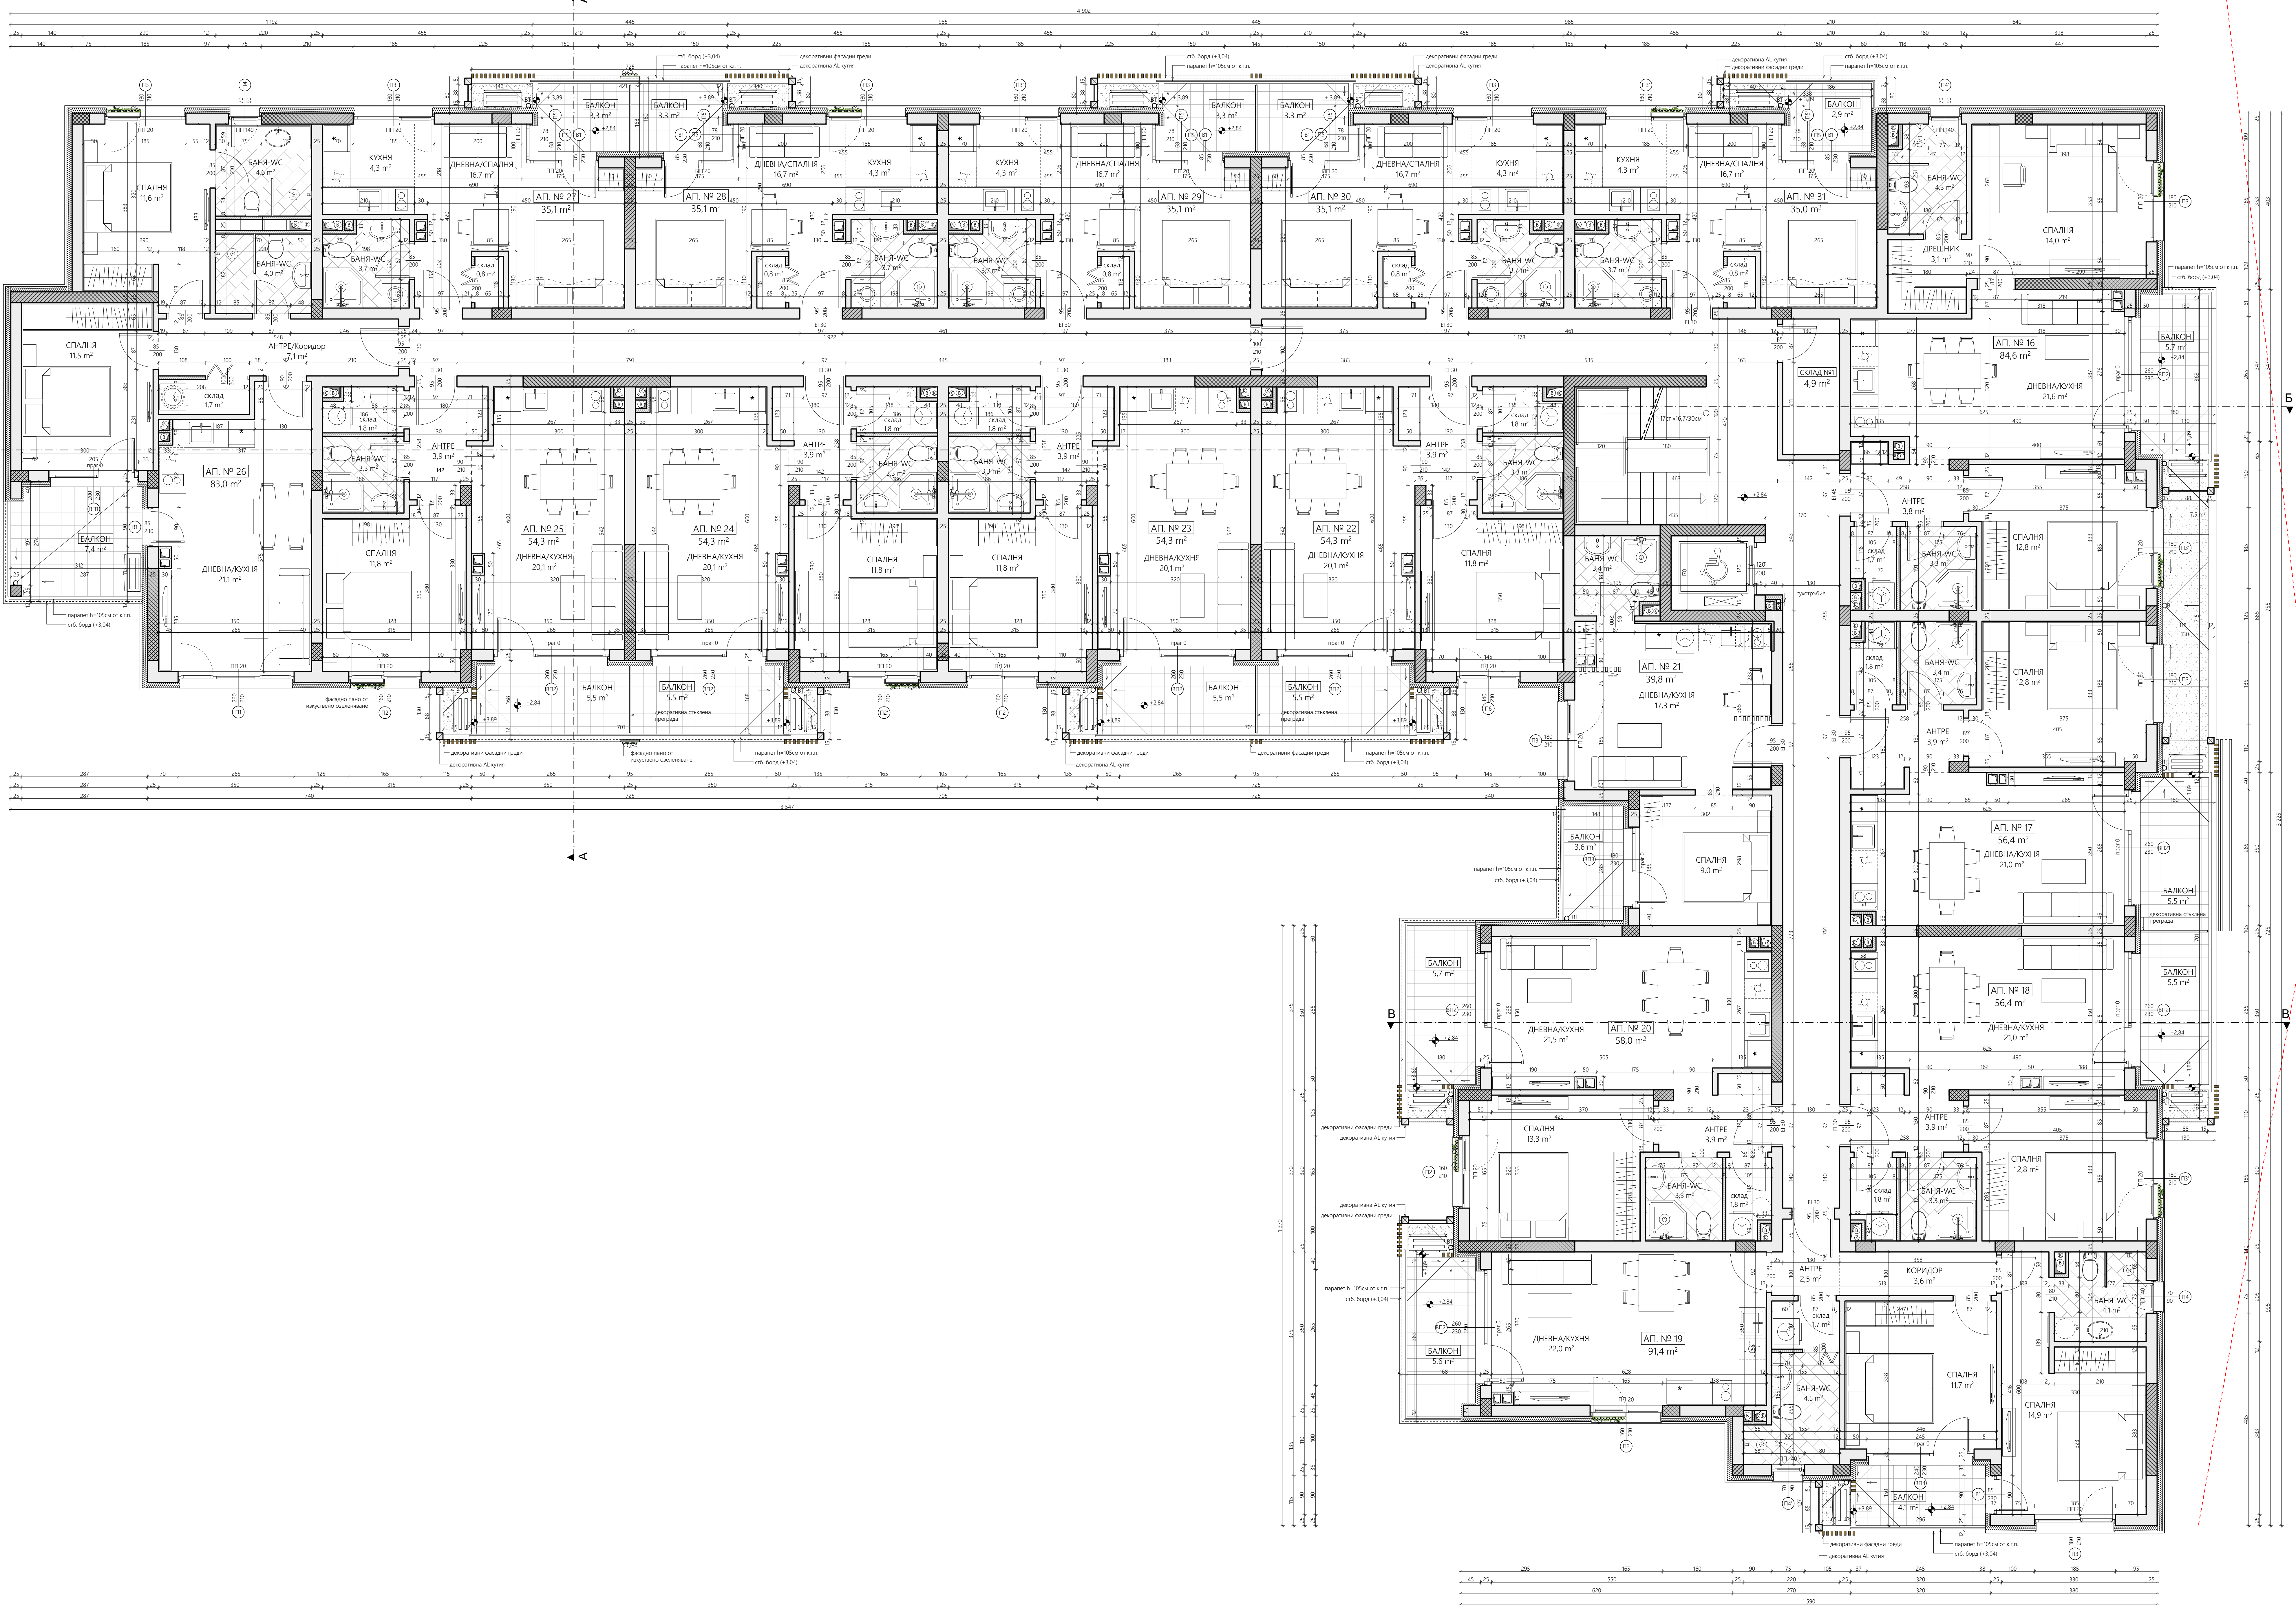

РАЗРЕЗЕНИЕ НА КОТА +2.84 (ВТОРИ ЕТАЖ)


ПЛОЩА НА ЕТАЖА (застроена площ по 5 от ДР на ЗРТ): 967,2 кв.м.

ЛЕГЕНДА:

- Стенобетонен елемент
- Тухлена стена - EPS 120 или минерал
- Тухлена стена - 25 см
- Тухлена стена - 12 см
- Стена от ГК - 8 см

ПОМЕЩЕНИЕ	ПОД	СТЕНИ	ТАВАН
Съдебни	Гранитогрес	Латекс	Латекс
Антр	Гранитогрес	Латекс	Латекс
Баня+WC	Теракота	Фаянс	Ок. таван
Дневна/Кухня	Ламинат	Латекс	Латекс
Спалня	Ламинат	Латекс	Латекс
Балкон/Тераса	Гранитогрес		

Разпределение на кота +2,84
(ВТОРИ ЕТАЖ)
М 1:50

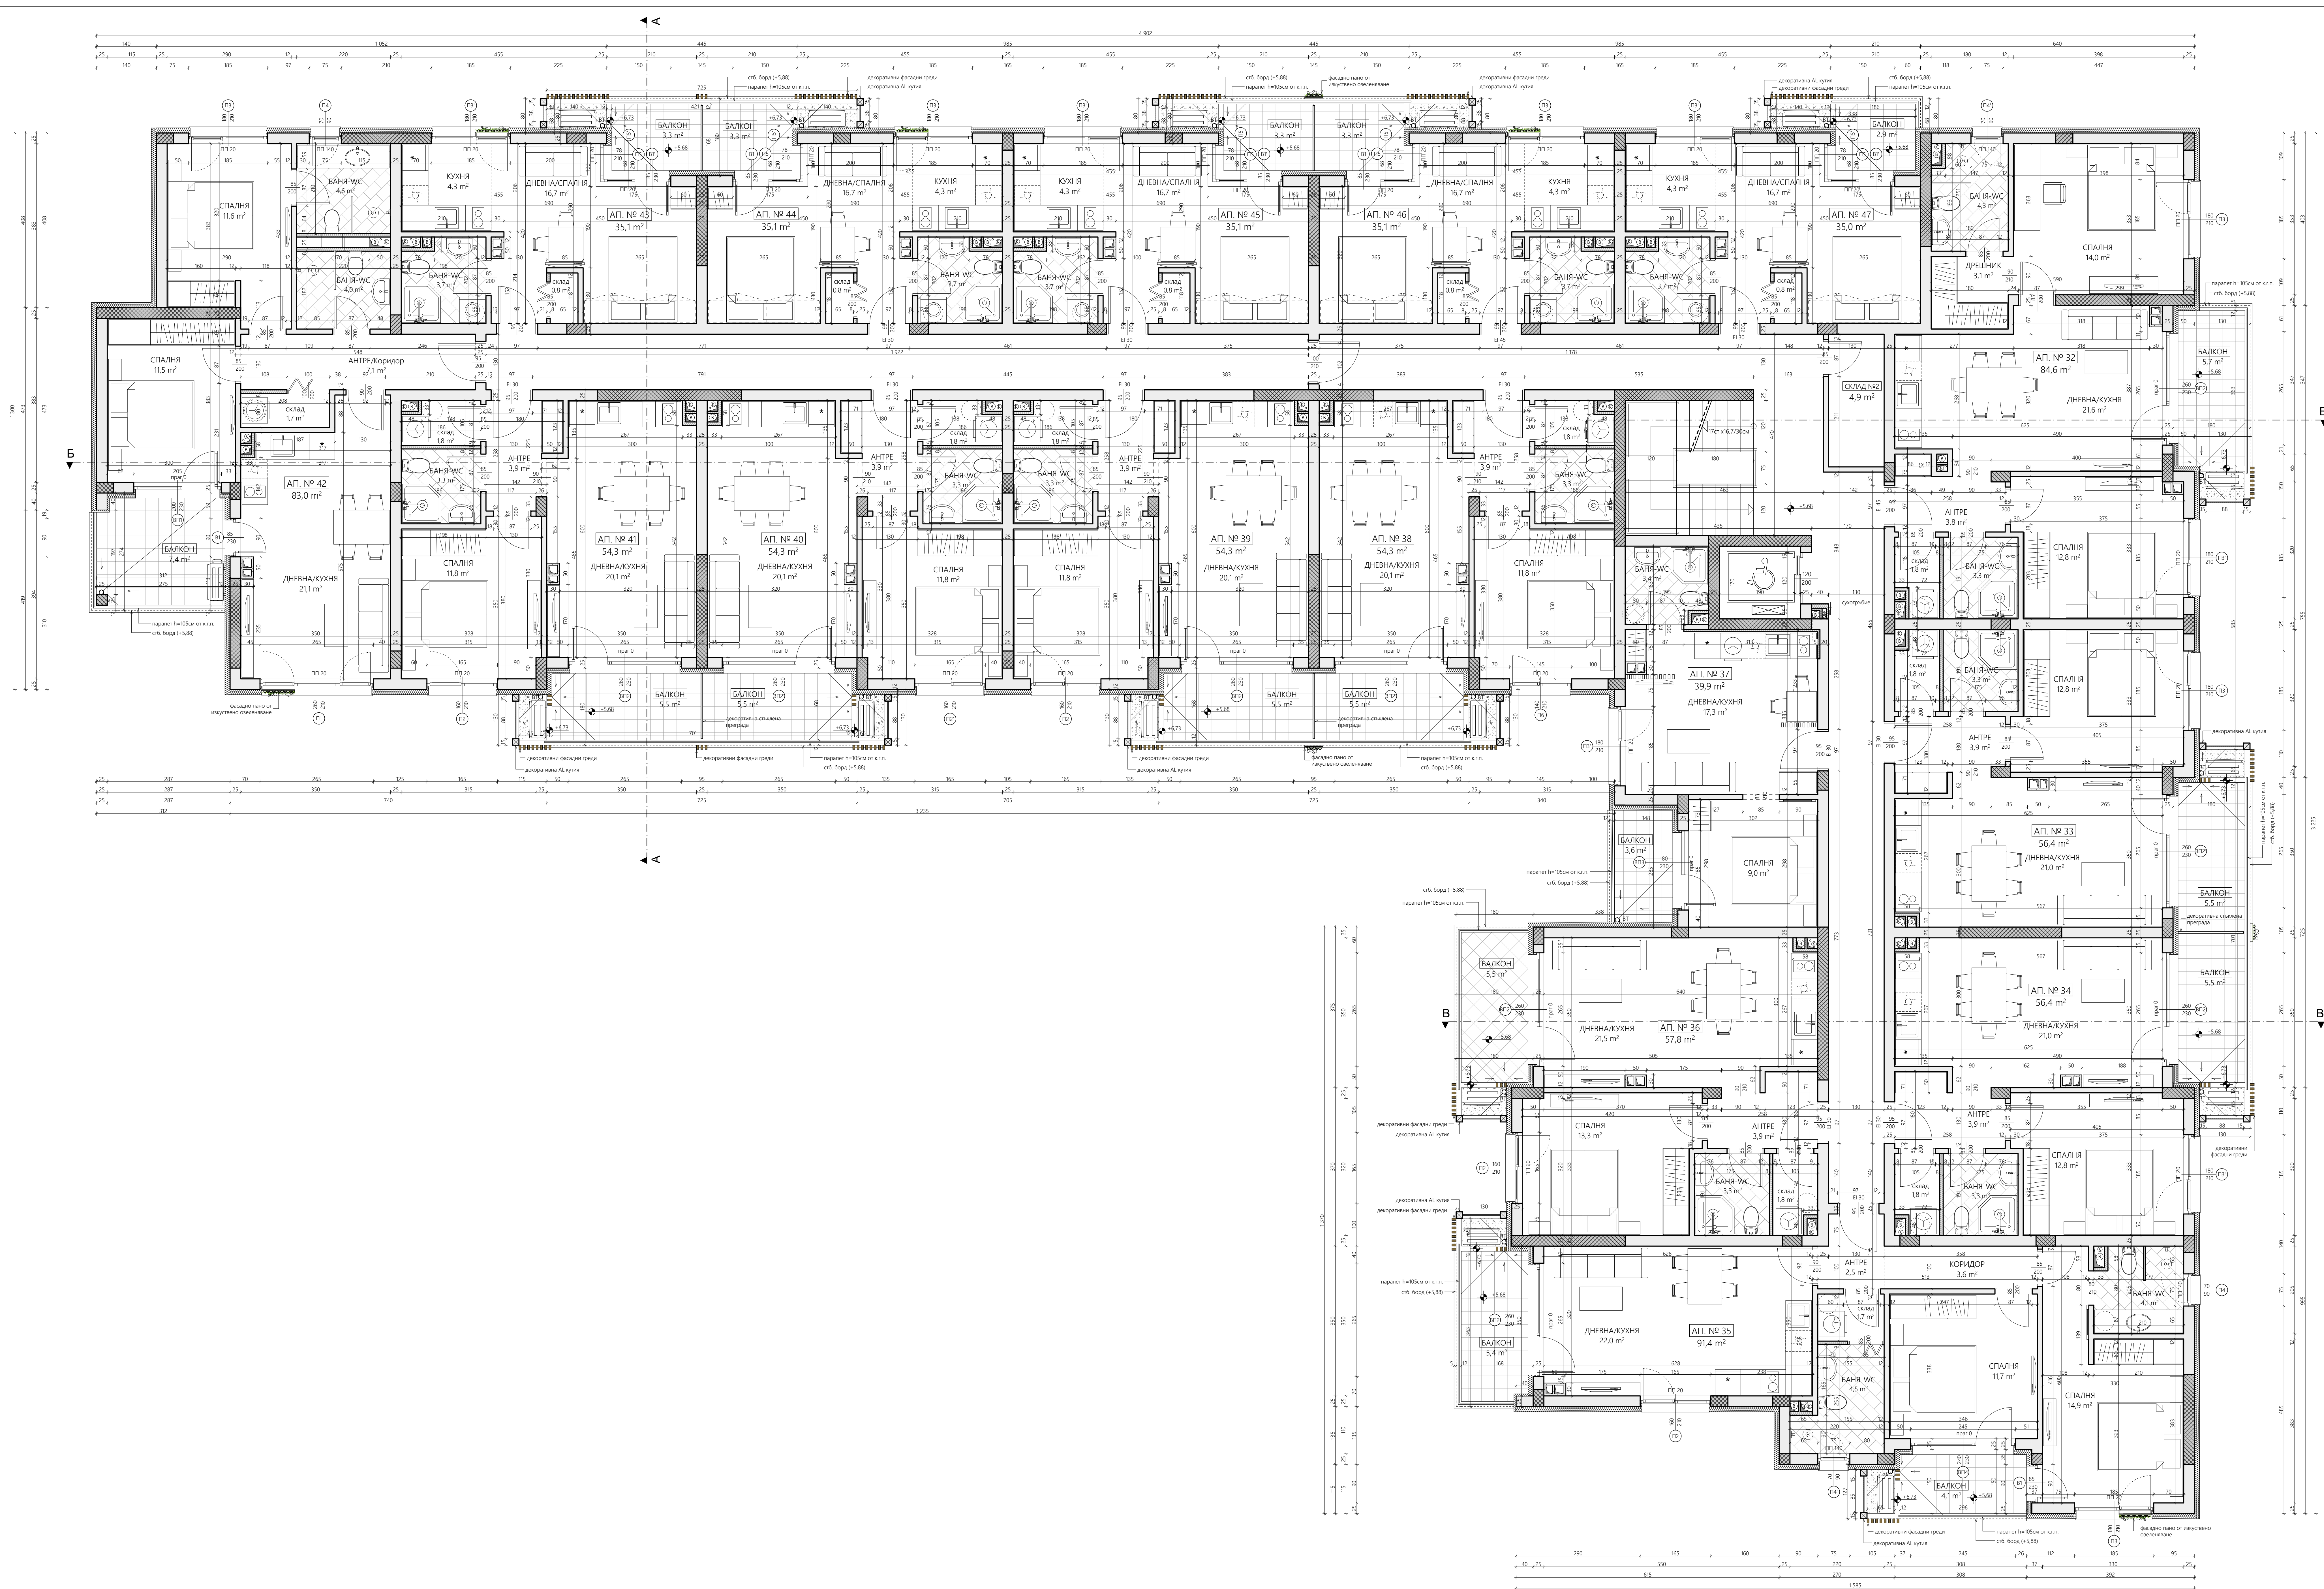

РАСПРЕДЕЛЕНИЕ НА КОТА +5.68 (ТРЕТИ ЕТАЖ)

ПЛОЩ НА ЕТАЖА (застроена площ по 5 от ДР на ЗРТ): 967,2 кв.м.


ЛЕГЕНДА:

Стенобетонен елемент	Тухлена стена - EPS 120
Тухлена стена - EPS 120	мат. мамина
Тухлена стена - 25 см	
Тухлена стена - 12 см	
Стена от ГК - 8 см	

ПОМЕЩЕНИЕ

ПОД	СТЕНИ	ТАВАН
Спалня	Гранитогрес	Латекс
Дневна/Кухня	Гранитогрес	Латекс
Балкон/Гарда	Гранитогрес	Латекс

Разпределение на кота +5.68
(ТРЕТИ ЕТАЖ)
M 1:50

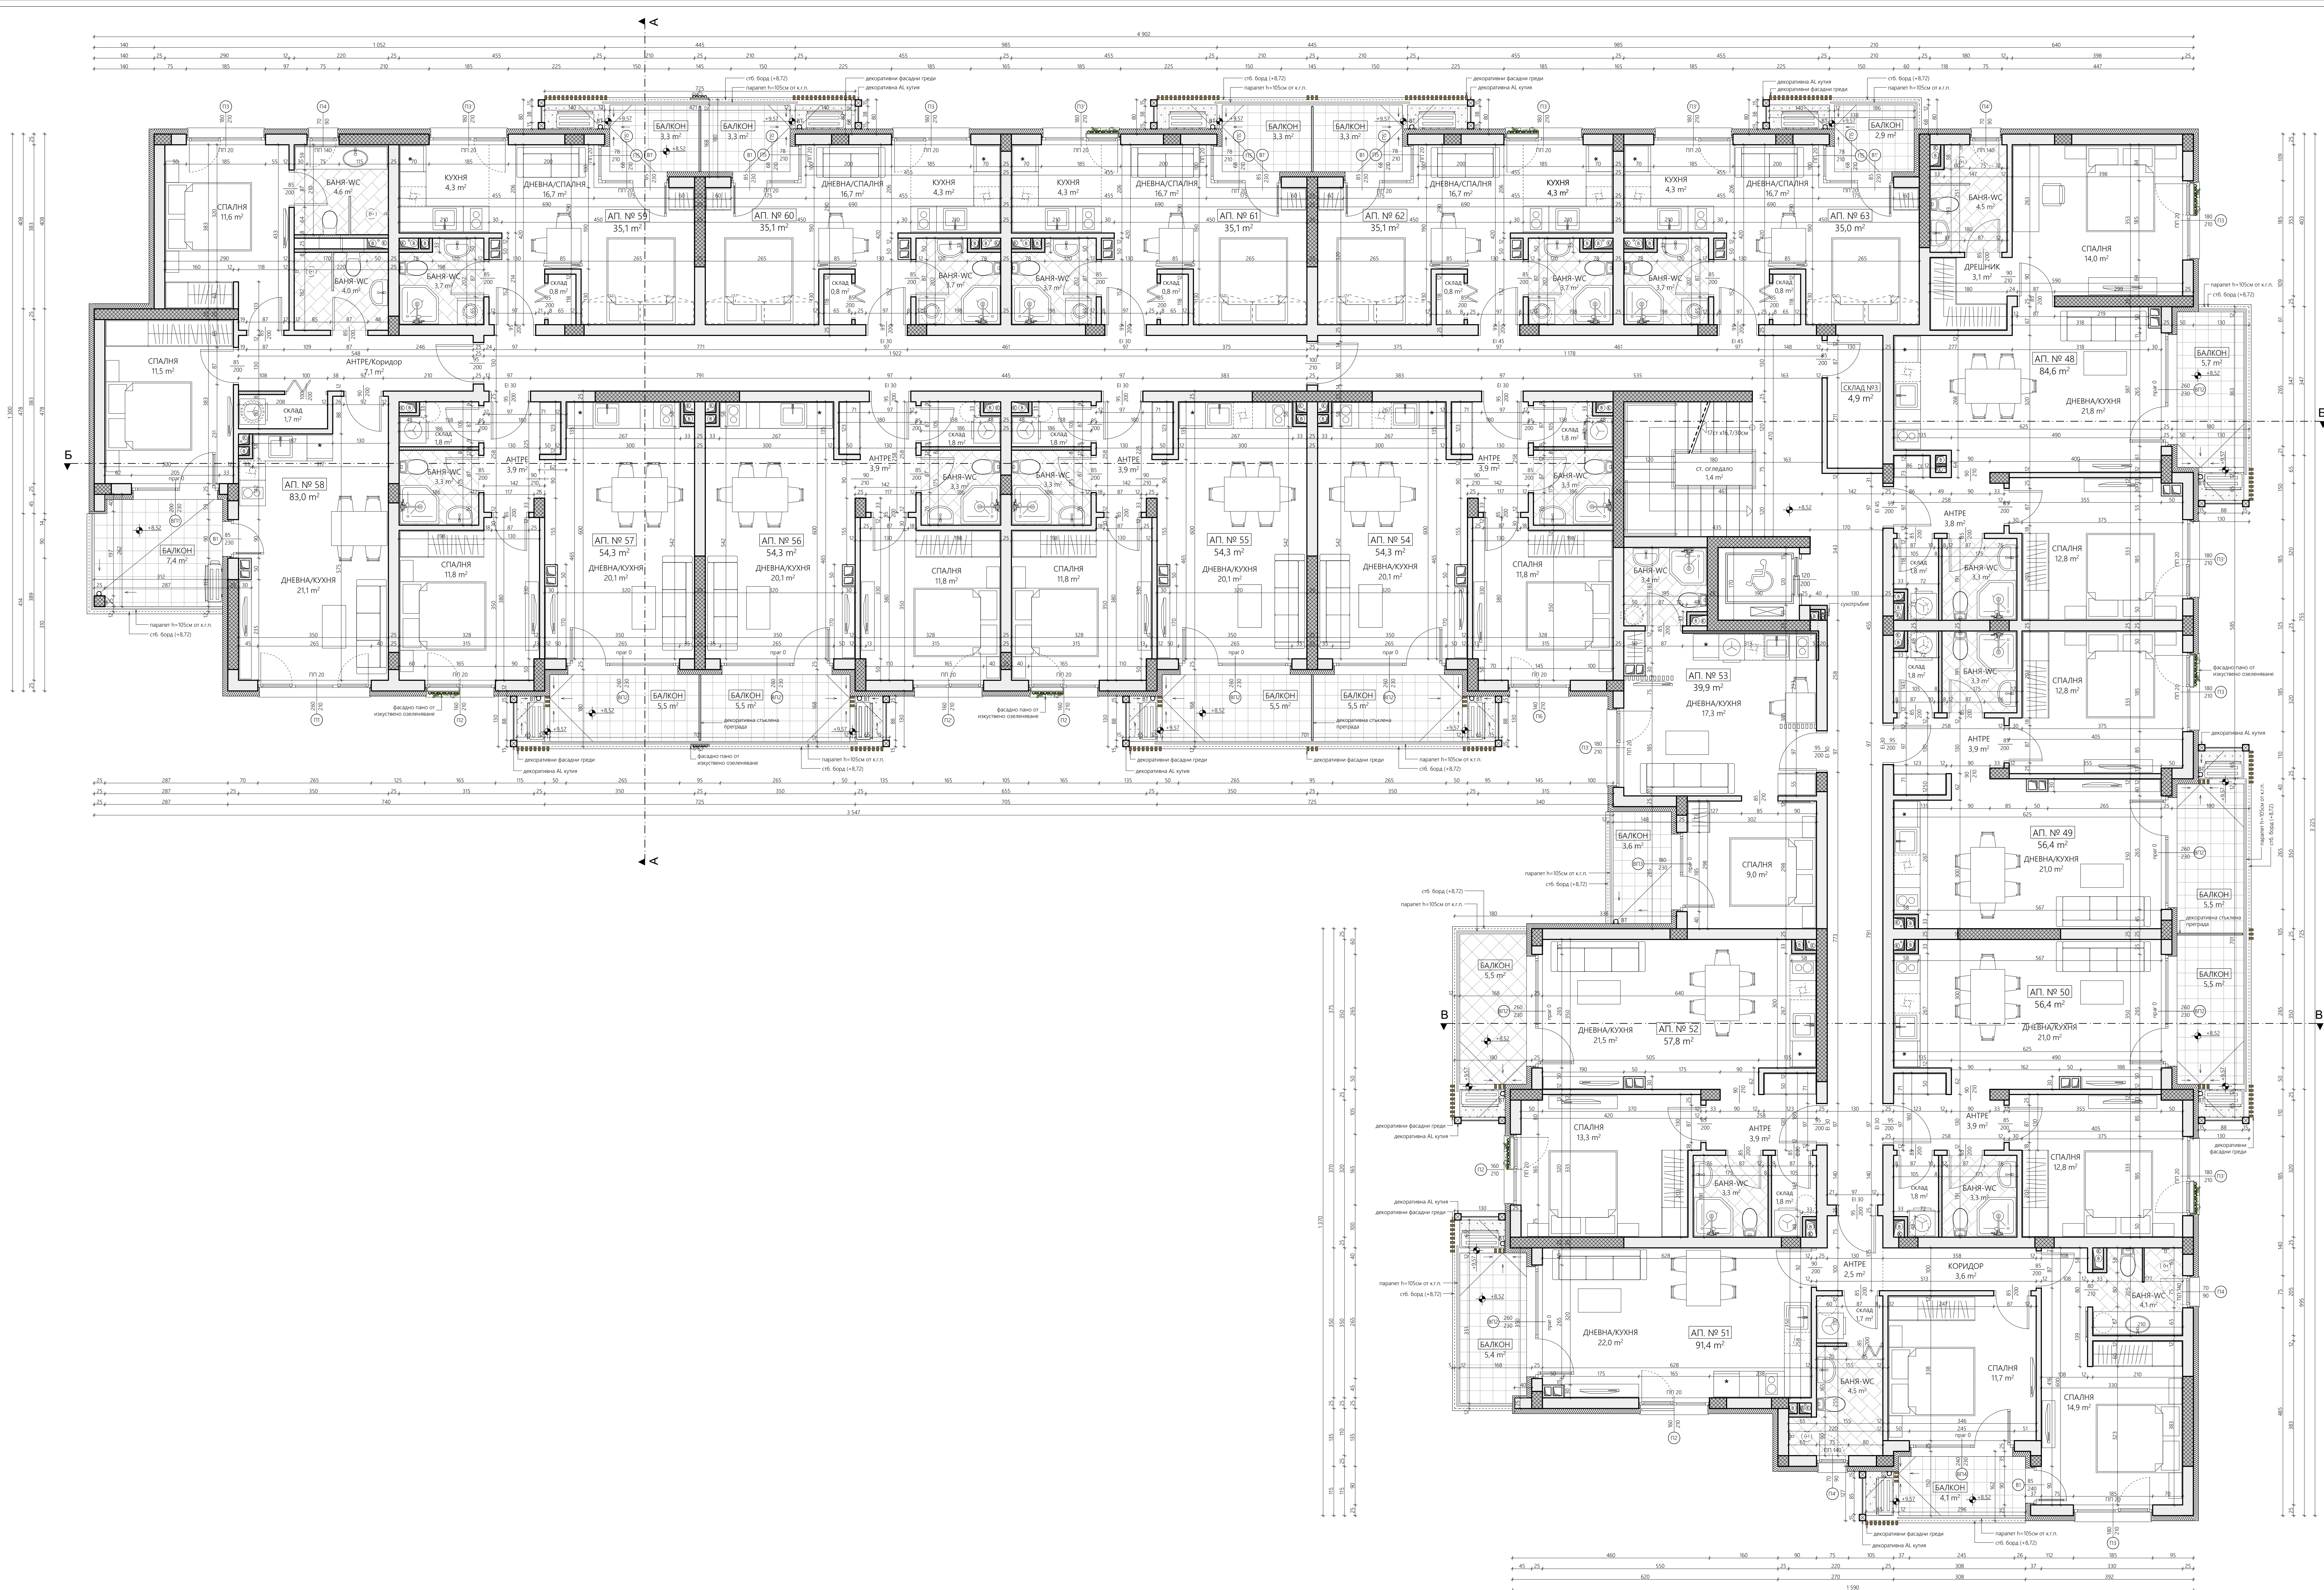

РАЗРЕЖЕНИЕ НА КОТА +8.52 (ЧЕТВЪРТИ ЕТАЖ)


ПЛОЩ НА ЕТАЖА (застрахован площ по 5 от ДР на ЗУП): 967,2 кв.м.

ЛЕГЕНДА:

- Стенобетонен елемент
- Тухлена стена - EPS 120 мм минерал
- Тухлена стена - 25 см
- Тухлена стена - 12 см
- Стена от ГК - 8 см

ПОМЕЩЕНИЕ	ПОД	СТЕНИ	ТАВАН
Спалня	Гранитогрес	Латекс	Латекс
Баня+WC	Гранитогрес	Латекс	Латекс
Дневна/Кухня	Ламинат	Латекс	Латекс
Спалня	Ламинат	Латекс	Латекс
Балкон/Гарда	Гранитогрес	Латекс	Латекс

Разпределение на кота +8,52
(ЧЕТВЪРТИ ЕТАЖ)
M 1:50

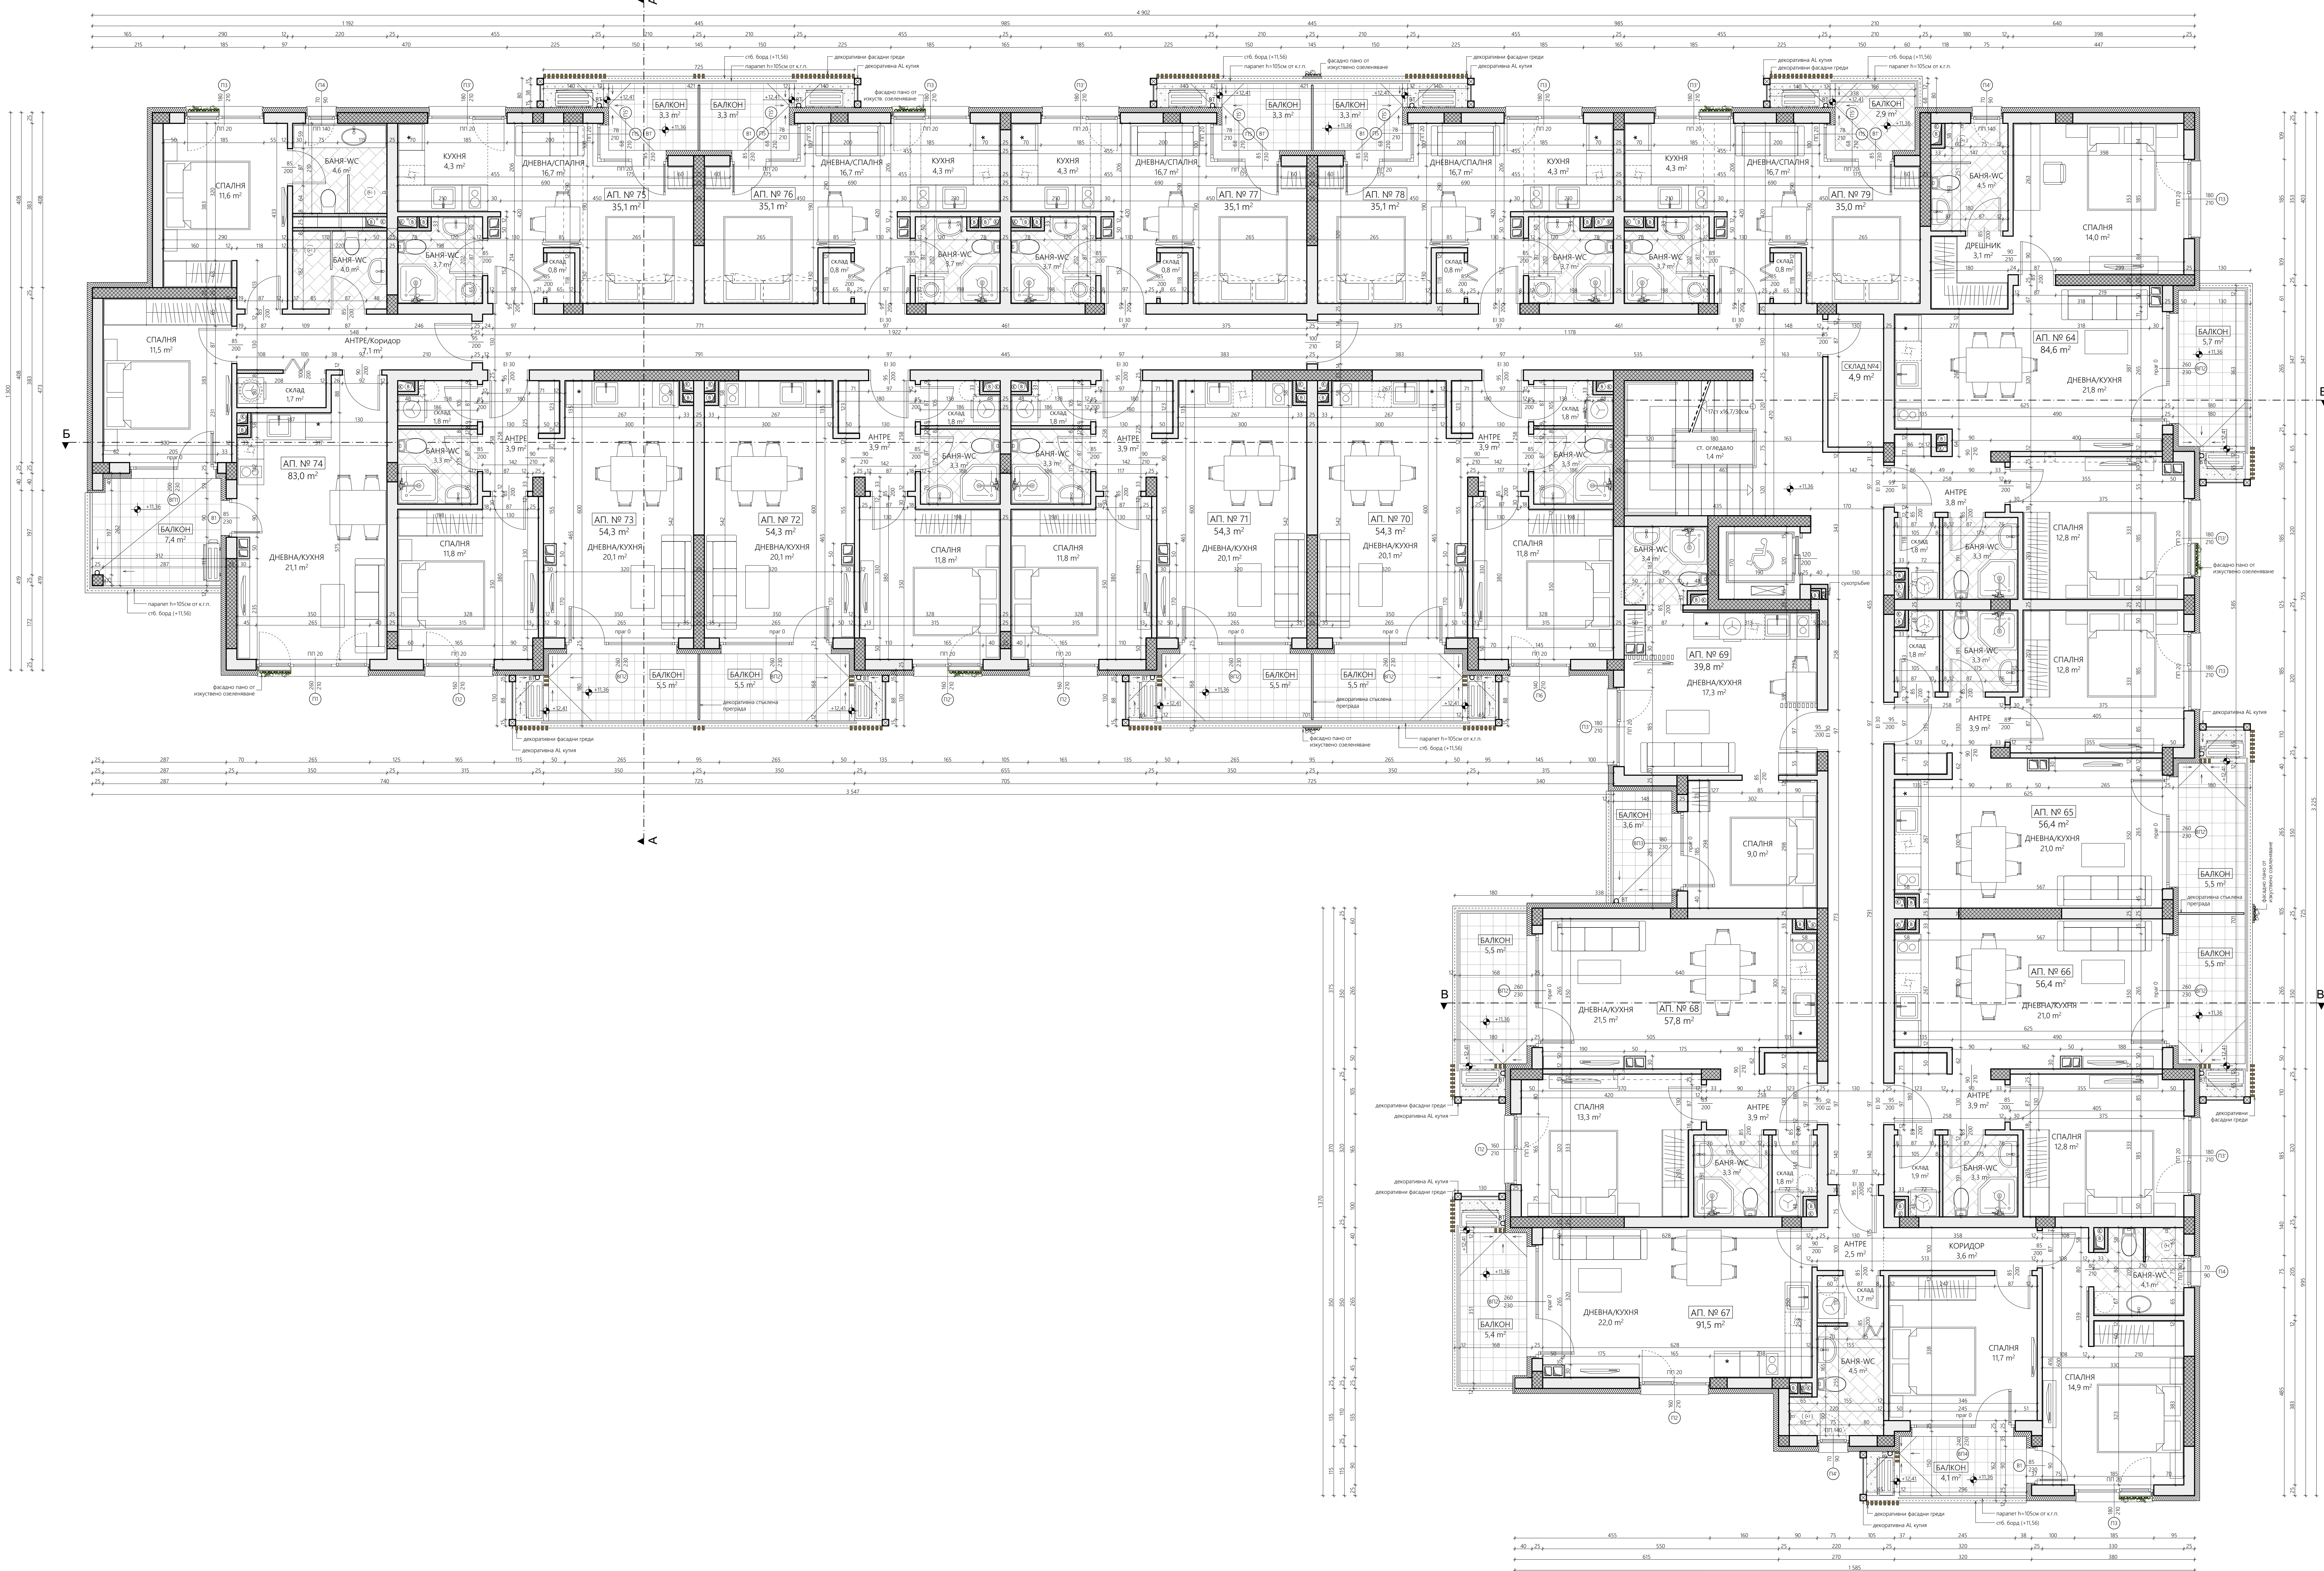

РАЗРЕЗЕНИЕ НА КОТА +11.36 (ПЕТИ ЕТАЖ)


ПЛОЩ НА ЕТАЖА (застраена площ по § 5 от ЗЗТ - 967.2 кв.м.)

ЛЕГЕНДА:

- Стенобетонен елемент
- Тухлена стена - EPS 120 или мазилка
- Тухлена стена - 25 см
- Тухлена стена - 12 см
- Стена от ГК - 8 см

ПОМЕЩЕНИЕ	ПОД	СТЕНИ	ТАВАН
Съдебни	Гранитогрес	Латекс	Латекс
Антр	Гранитогрес	Латекс	Латекс
Баня-WC	Теракота	Фаянс	Ок таван
Дневна/Кухня	Ламинат	Латекс	Латекс
Спалня	Ламинат	Латекс	Латекс
Балкон/Тераса	Гранитогрес		

Разпределение на кота +11,36
(ПЕТИ ЕТАЖ)
M 1:50

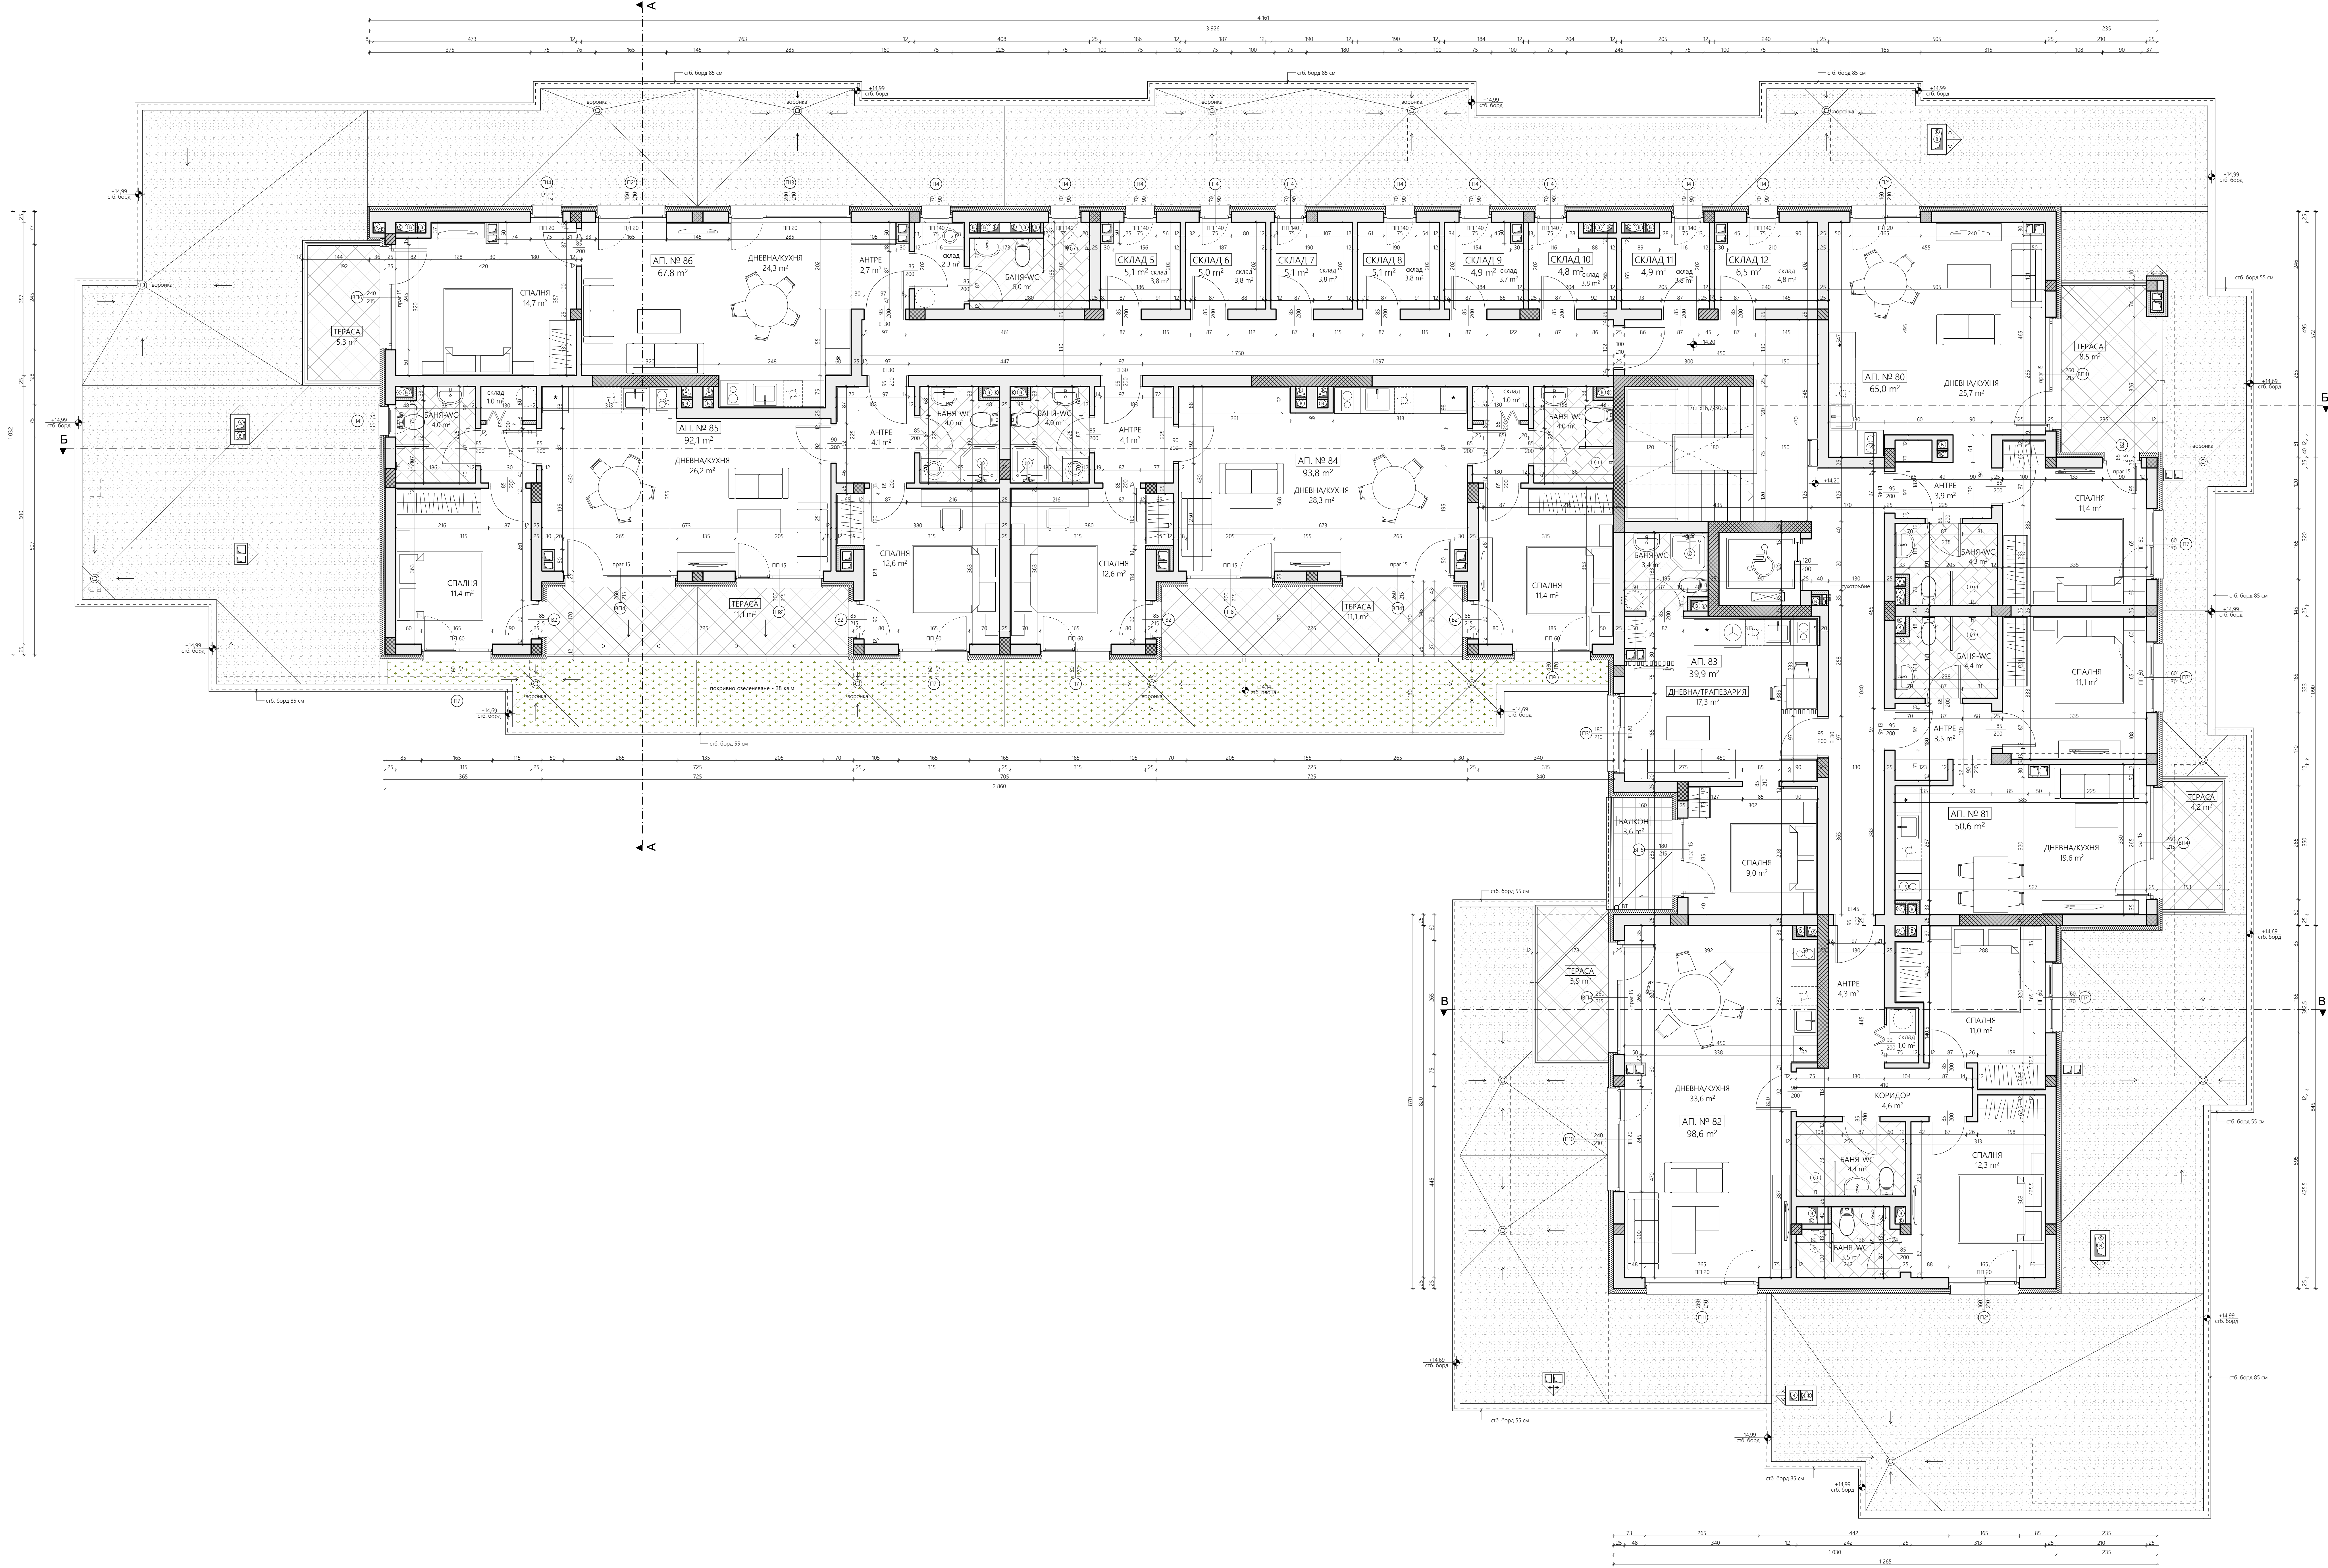

РАЗПРЕДЕЛЕНИЕ НА КОТА +14.20 (ТЕРАСОВИДЕН ЕТАЖ)


ПЛОЩ НА ЕТАЖА (астроном. площ по 5 от ДР на ЗР): 622,2 кв.м.

ЛЕГЕНДА:

- Стенобетонен елемент
- Тухлена стена - EPS 120 или минерал
- Тухлена стена - 25 см
- Тухлена стена - 12 см
- Стена от ГК - 8 см


ПОМЕЩЕНИЕ	ПОД	СТЕНИ	ТАВАН
Съдебна	Гранитогрес	Латекс	Латекс
Антр	Гранитогрес	Латекс	Латекс
Баня + WC	Теракота	Фаянс	Ок. таван
Дневна/Кухня	Ламинат	Латекс	Латекс
Спалня	Ламинат	Латекс	Латекс
Балкон/Тераса	Гранитогрес		

Разпределение на кота +14.20
(ТЕРАСОВИДЕН ЕТАЖ)
М 1:50

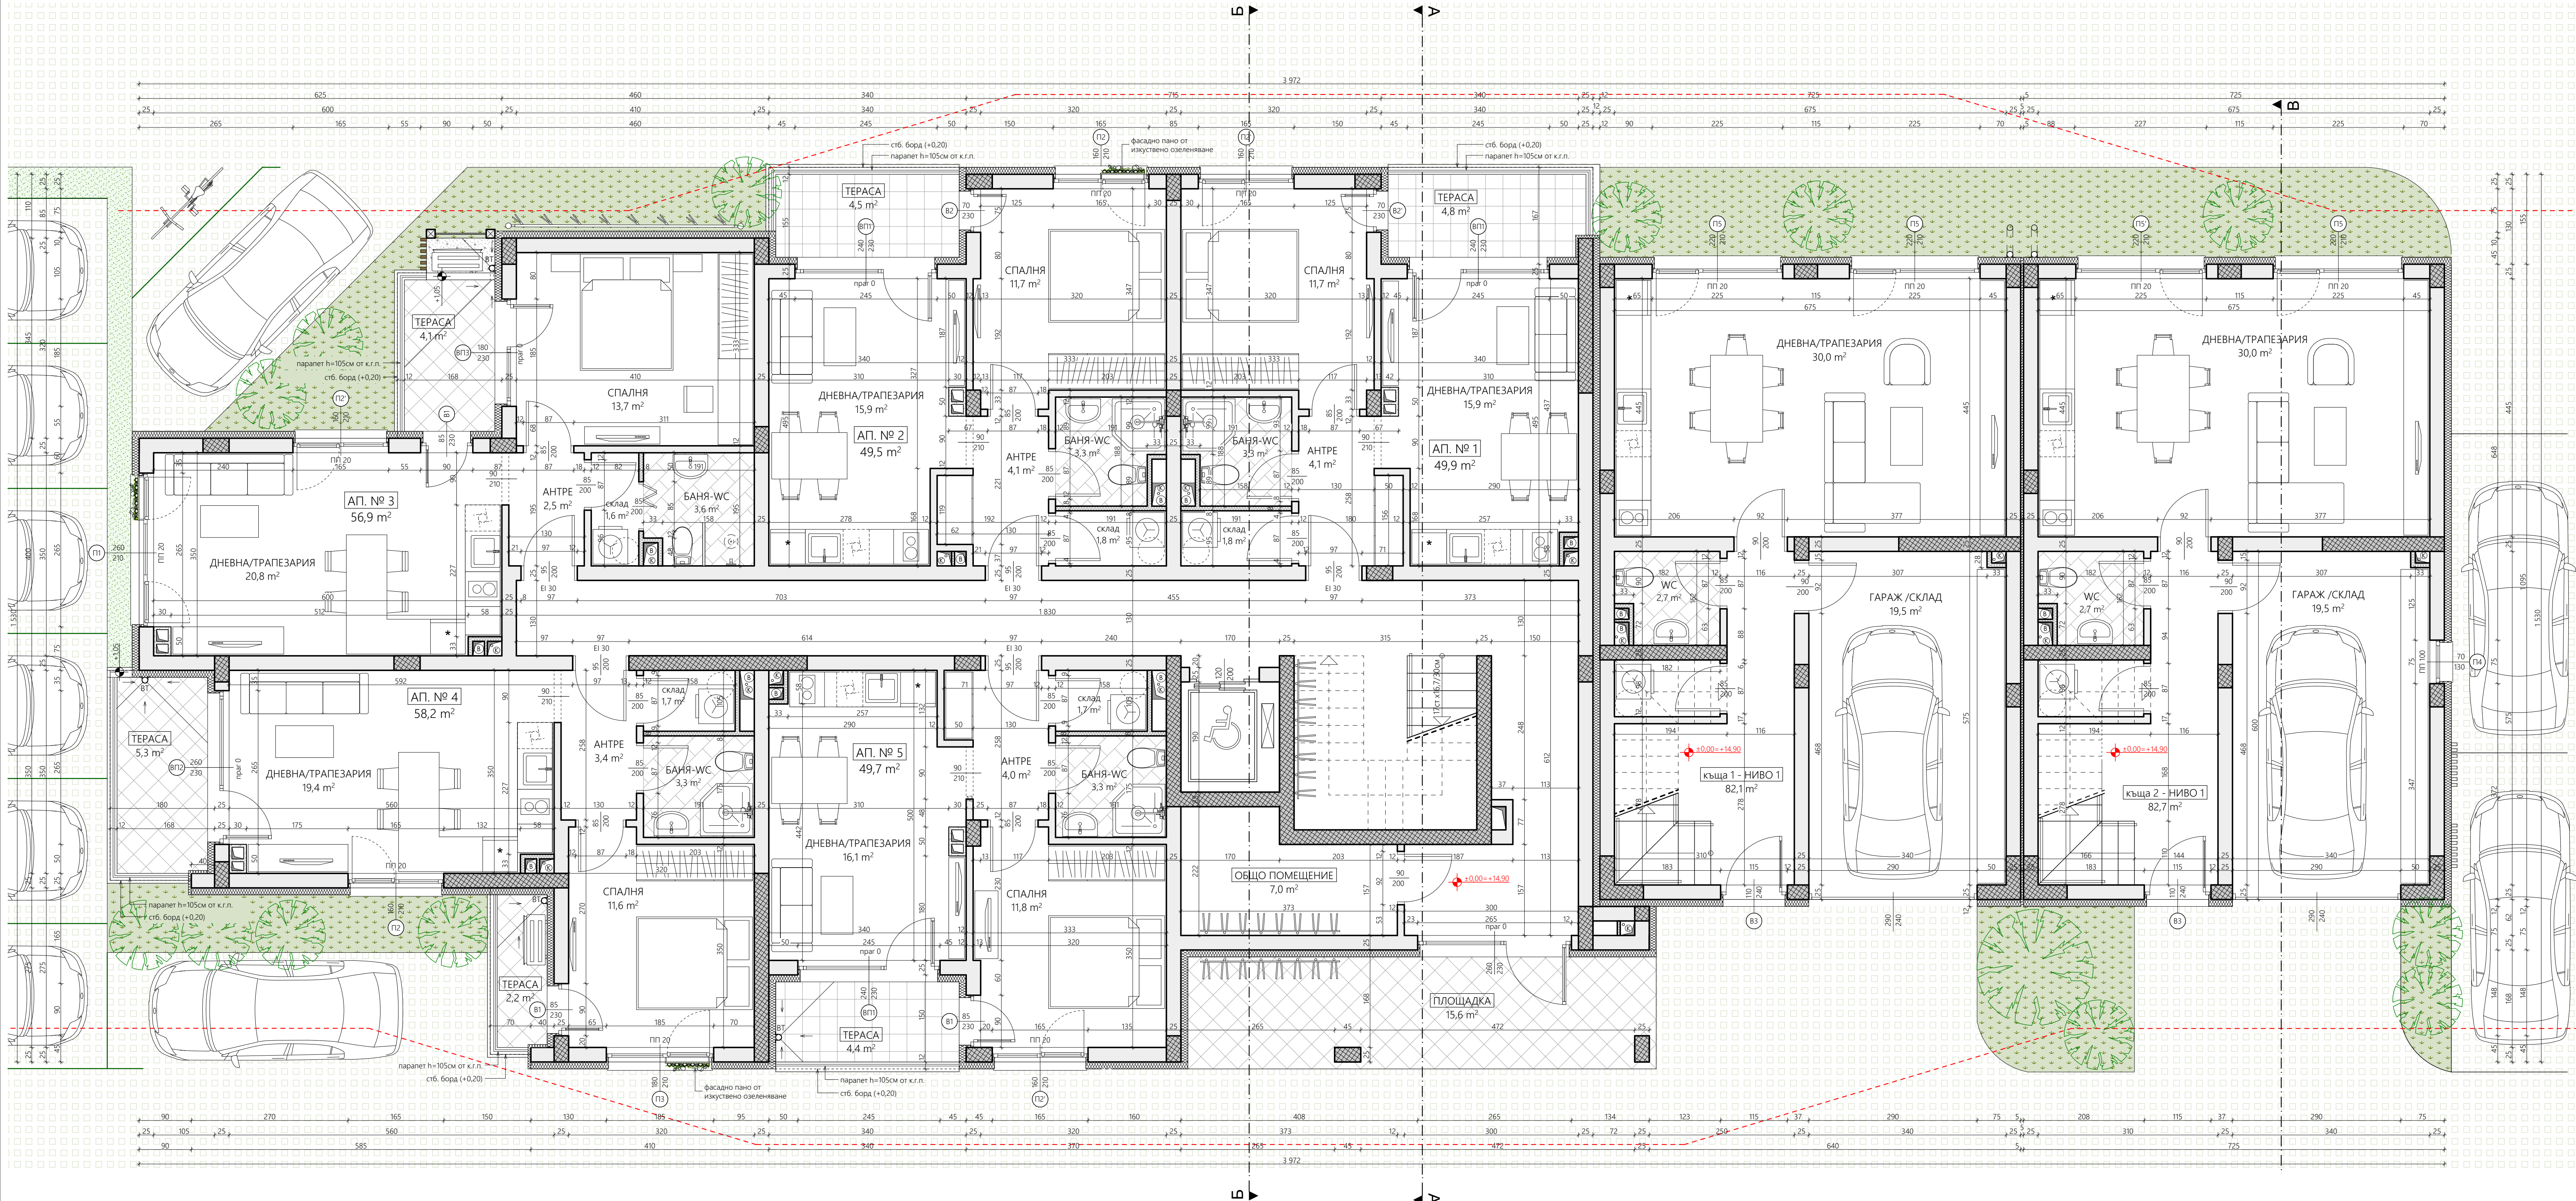

РАЗПРЕДЕЛЕНИЕ НА КОТА +0.00 (ПЪРВИ ЕТАЖ)			
ПЛОЩ НА ЕТАЖА (застроена площ по § 5 от ДР на ЗУТ)- 469,3 кв.м.			
ЛЕГЕНДА:			
	Стоманобетонен елемент		
	Тухлена стена + EPS 120 мм+ мазила		
	Тухлена стена- 25 см		
	Тухлена стена- 12 см		
	Стена от ГК- 8 см		
ПОМЕЩЕНИЕ	ПОД	СТЕНИ	ТАВАН
Стълбище	Гранитогрес	Латекс	Латекс
Антре	Гранитогрес	Латекс	Латекс
Баня+WC	Теракота	Фаянс	Ок. таван
Дневна/Кухня	Ламинат	Латекс	Латекс
Спалня	Ламинат	Латекс	Латекс
Балкон/Тераса	Гранитогрес		

Разпределение на кота ±0,00
(ПЪРВИ ЕТАЖ)
М 1:50

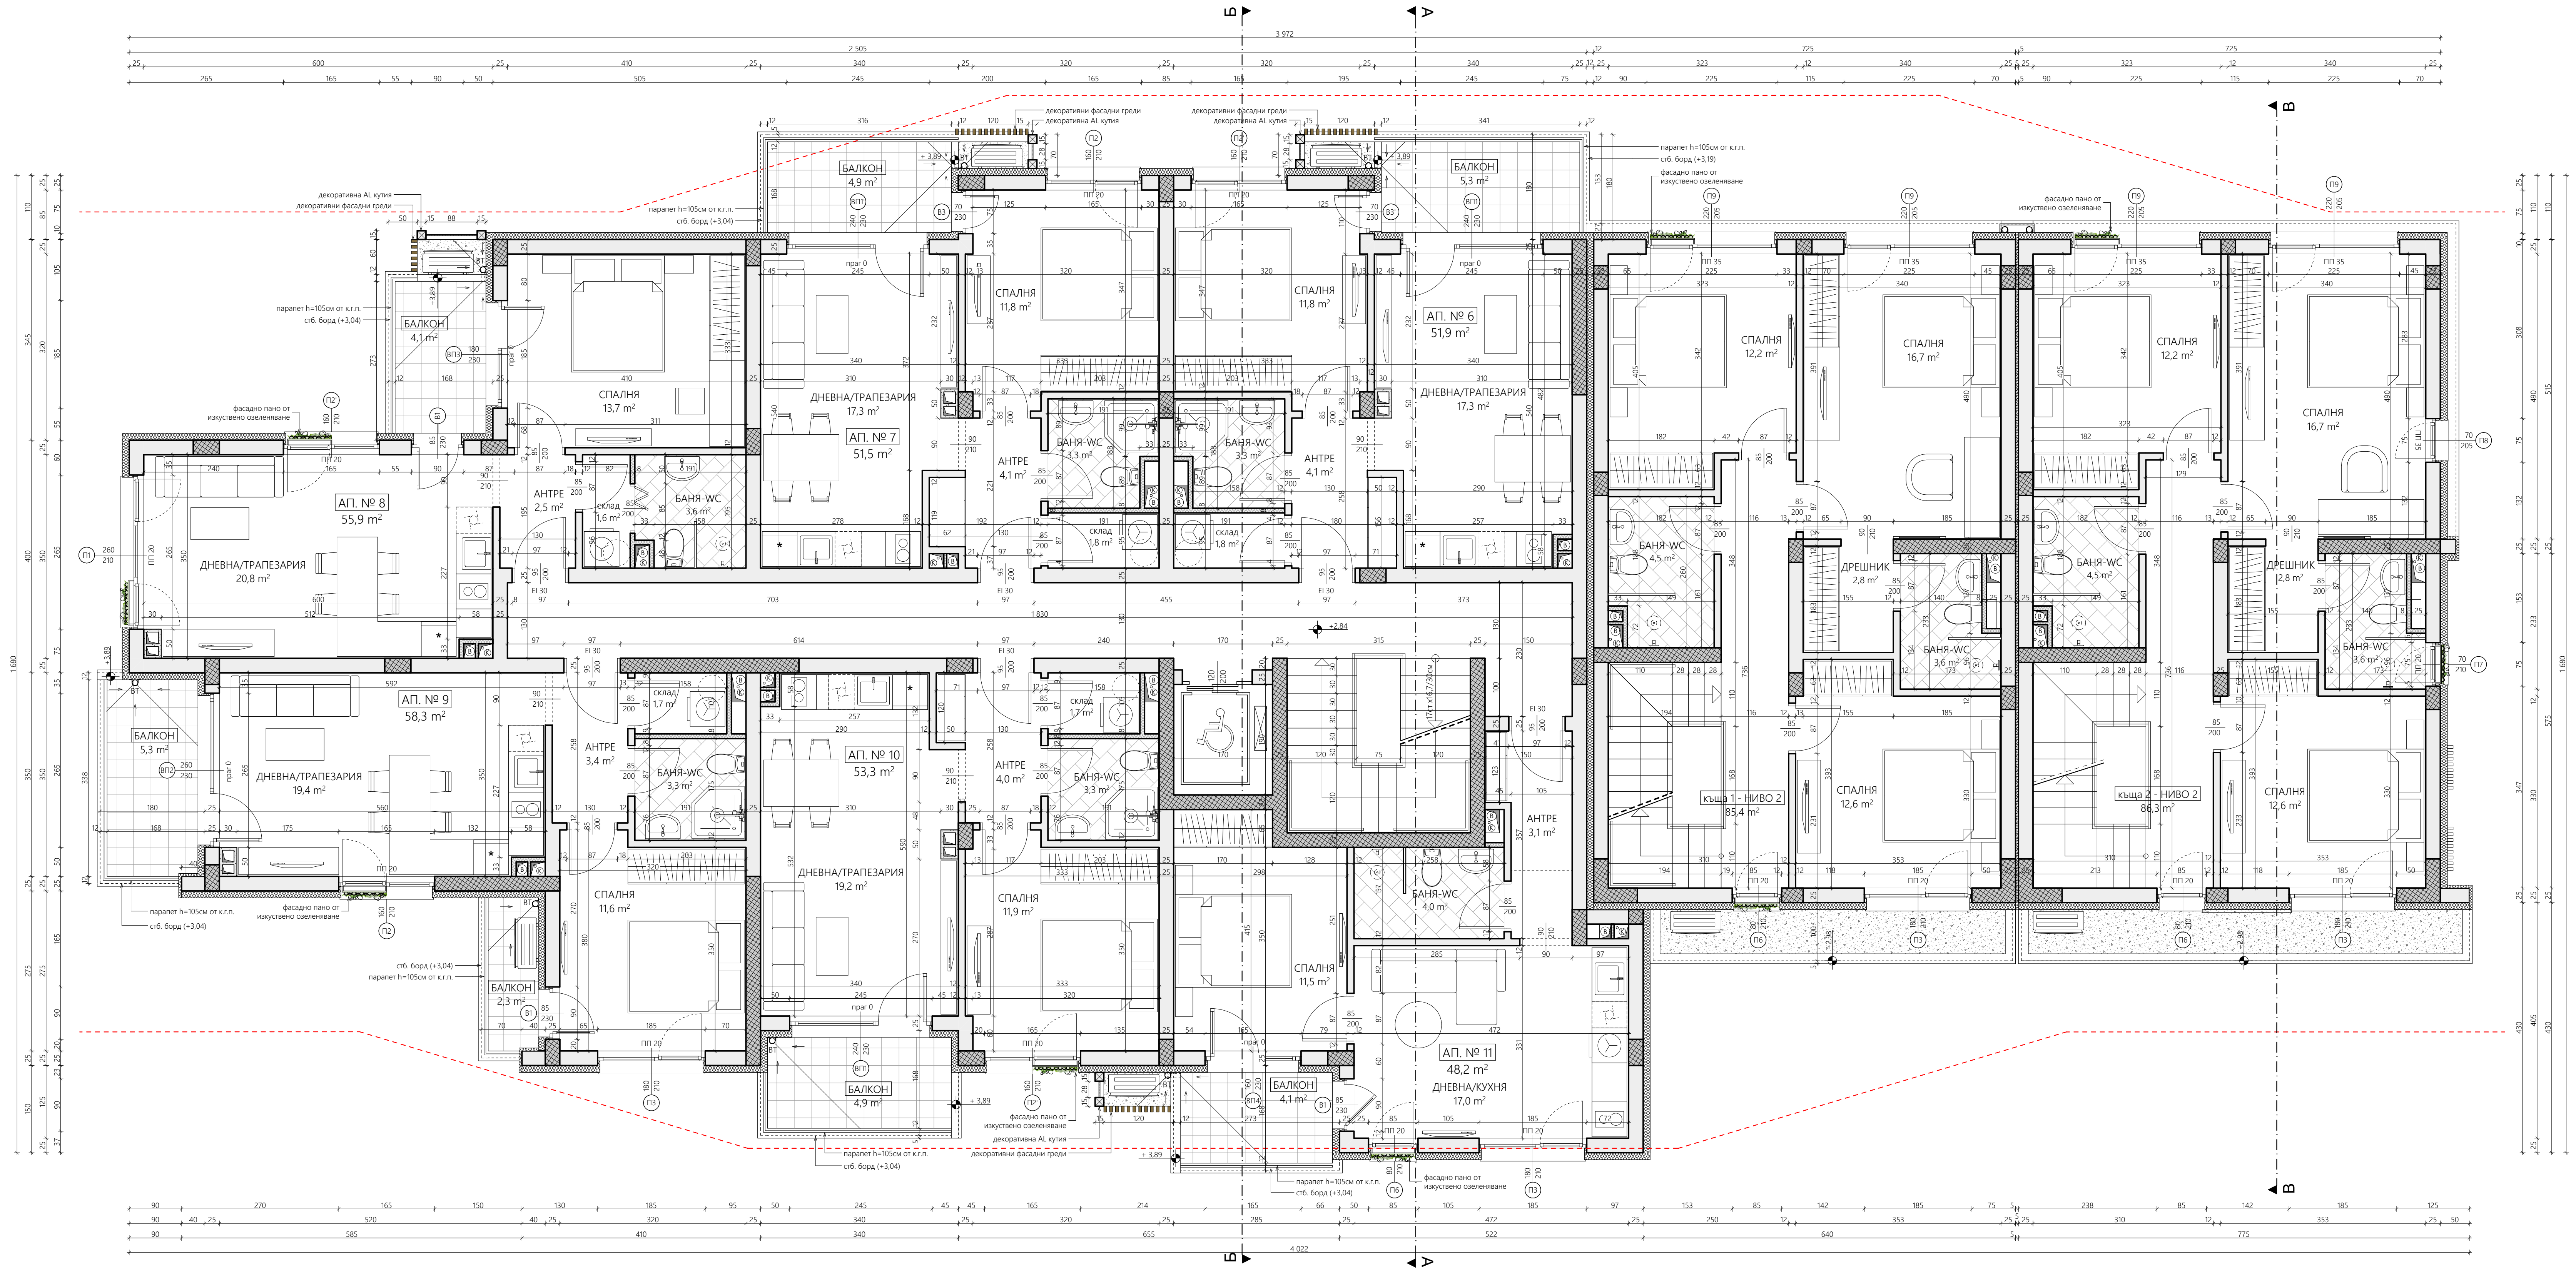

РАЗПРЕДЕЛЕНИЕ НА КОТА +2,84 (ВТОРИ ЕТАЖ)


ПЛОЩ НА ЕТАЖА (застроена площ по § 5 от ДР на ЗУТ)- 540,6 кв.м.

ЛЕГЕНДА:

	Стомобетонен елемент
	Тухлена стена + EPS 120 мм + мазилка
	Тухлена стена- 25 см
	Тухлена стена- 12 см
	Стена от ГК- 8 см


ПОМЕЩЕНИЕ	ПОД	СТЕНИ	ТАВАН
Сълбище	Гранитогрес	Латекс	Латекс
Антре	Гранитогрес	Латекс	Латекс
Баня+WC	Теракота	Фаянс	Ок. таван
Дневна/Кухня	Ламинат	Латекс	Латекс
Спалня	Ламинат	Латекс	Латекс
Балкон/Тераса	Гранитогрес		

Разпределение на кота +2,84
(ВТОРИ ЕТАЖ)
М 1:50

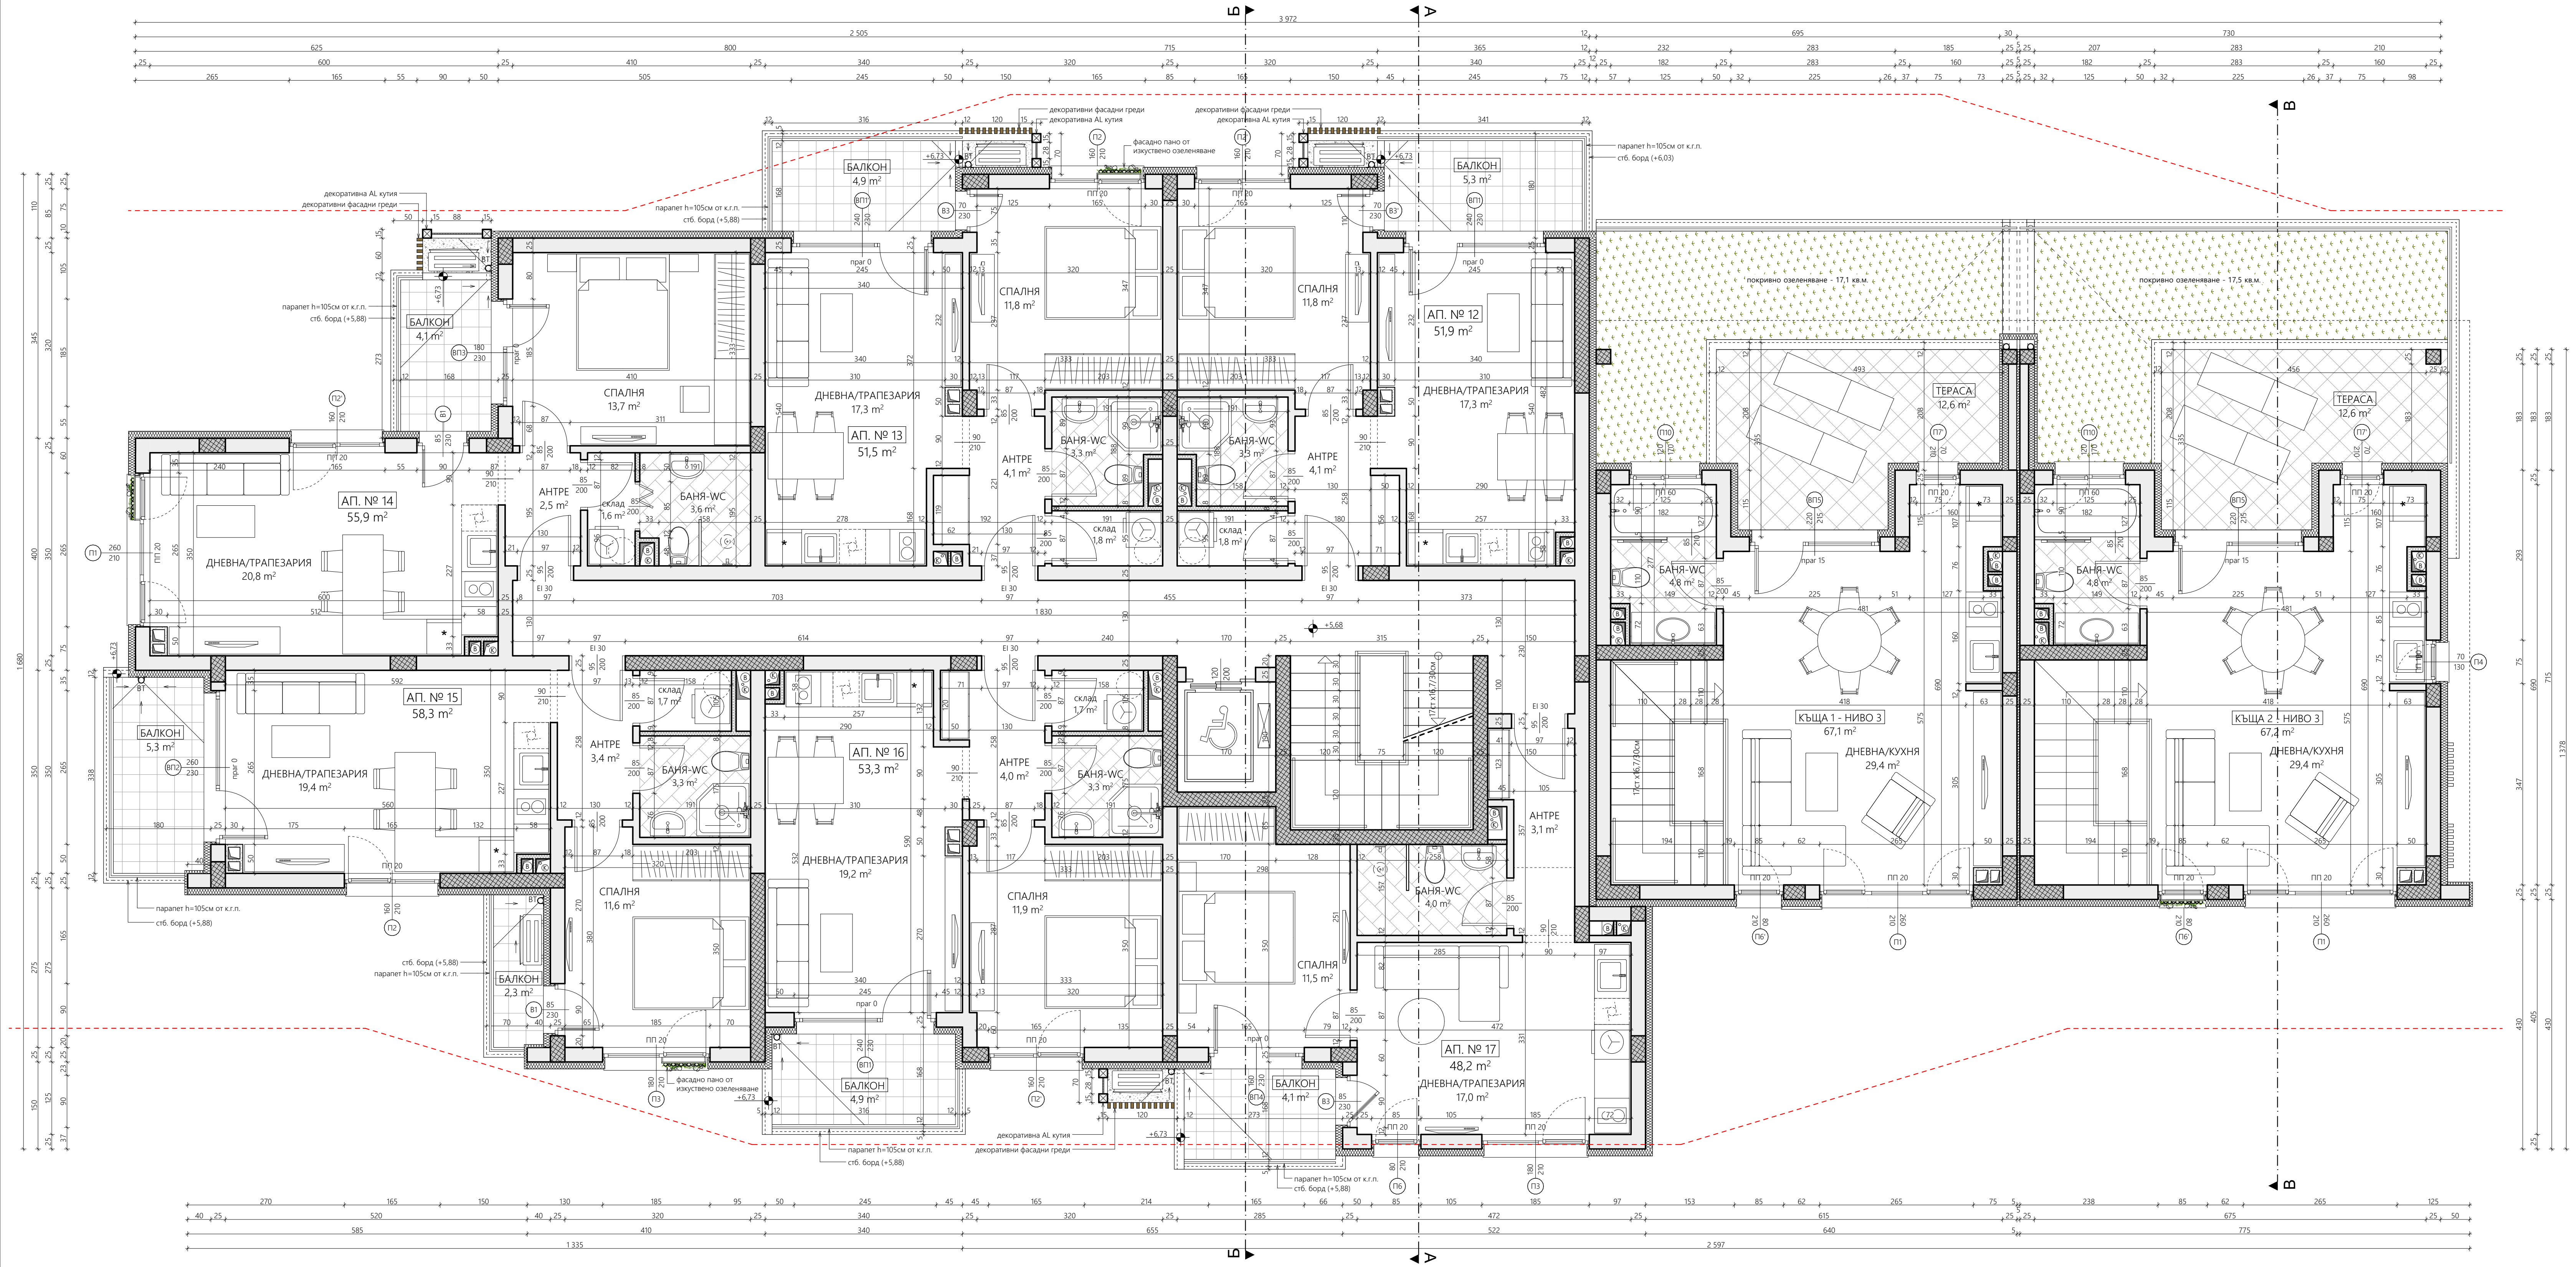

РАЗПРЕДЕЛЕНИЕ НА КОТА +5,68 (ТРЕТИ ЕТАЖ)			
ПЛОЩ НА ЕТАЖА (застроена площ по § 5 от ДР на ЗУТ) - 504,5 кв.м.			
ЛЕГЕНДА:			
	Стоманобетонен елемент		
	Тухлена стена + EPS 120 мм + мазилка		
	Тухлена стена- 25 см		
	Тухлена стена- 12 см		
	Стена от ГК- 8 см		
ПОМЕЩЕНИЕ		ПОД	СТЕНИ
Съдебна		Гранитогрес	Латекс
Антр		Гранитогрес	Латекс
Баня+WC		Теракота	Фаянс
Дневна/Кухня		Ламинат	Латекс
Спалня		Ламинат	Латекс
Балкон/Тераса		Гранитогрес	Латекс

Разпределение на кота +5,68
(ТРЕТИ ЕТАЖ)
М 1:50

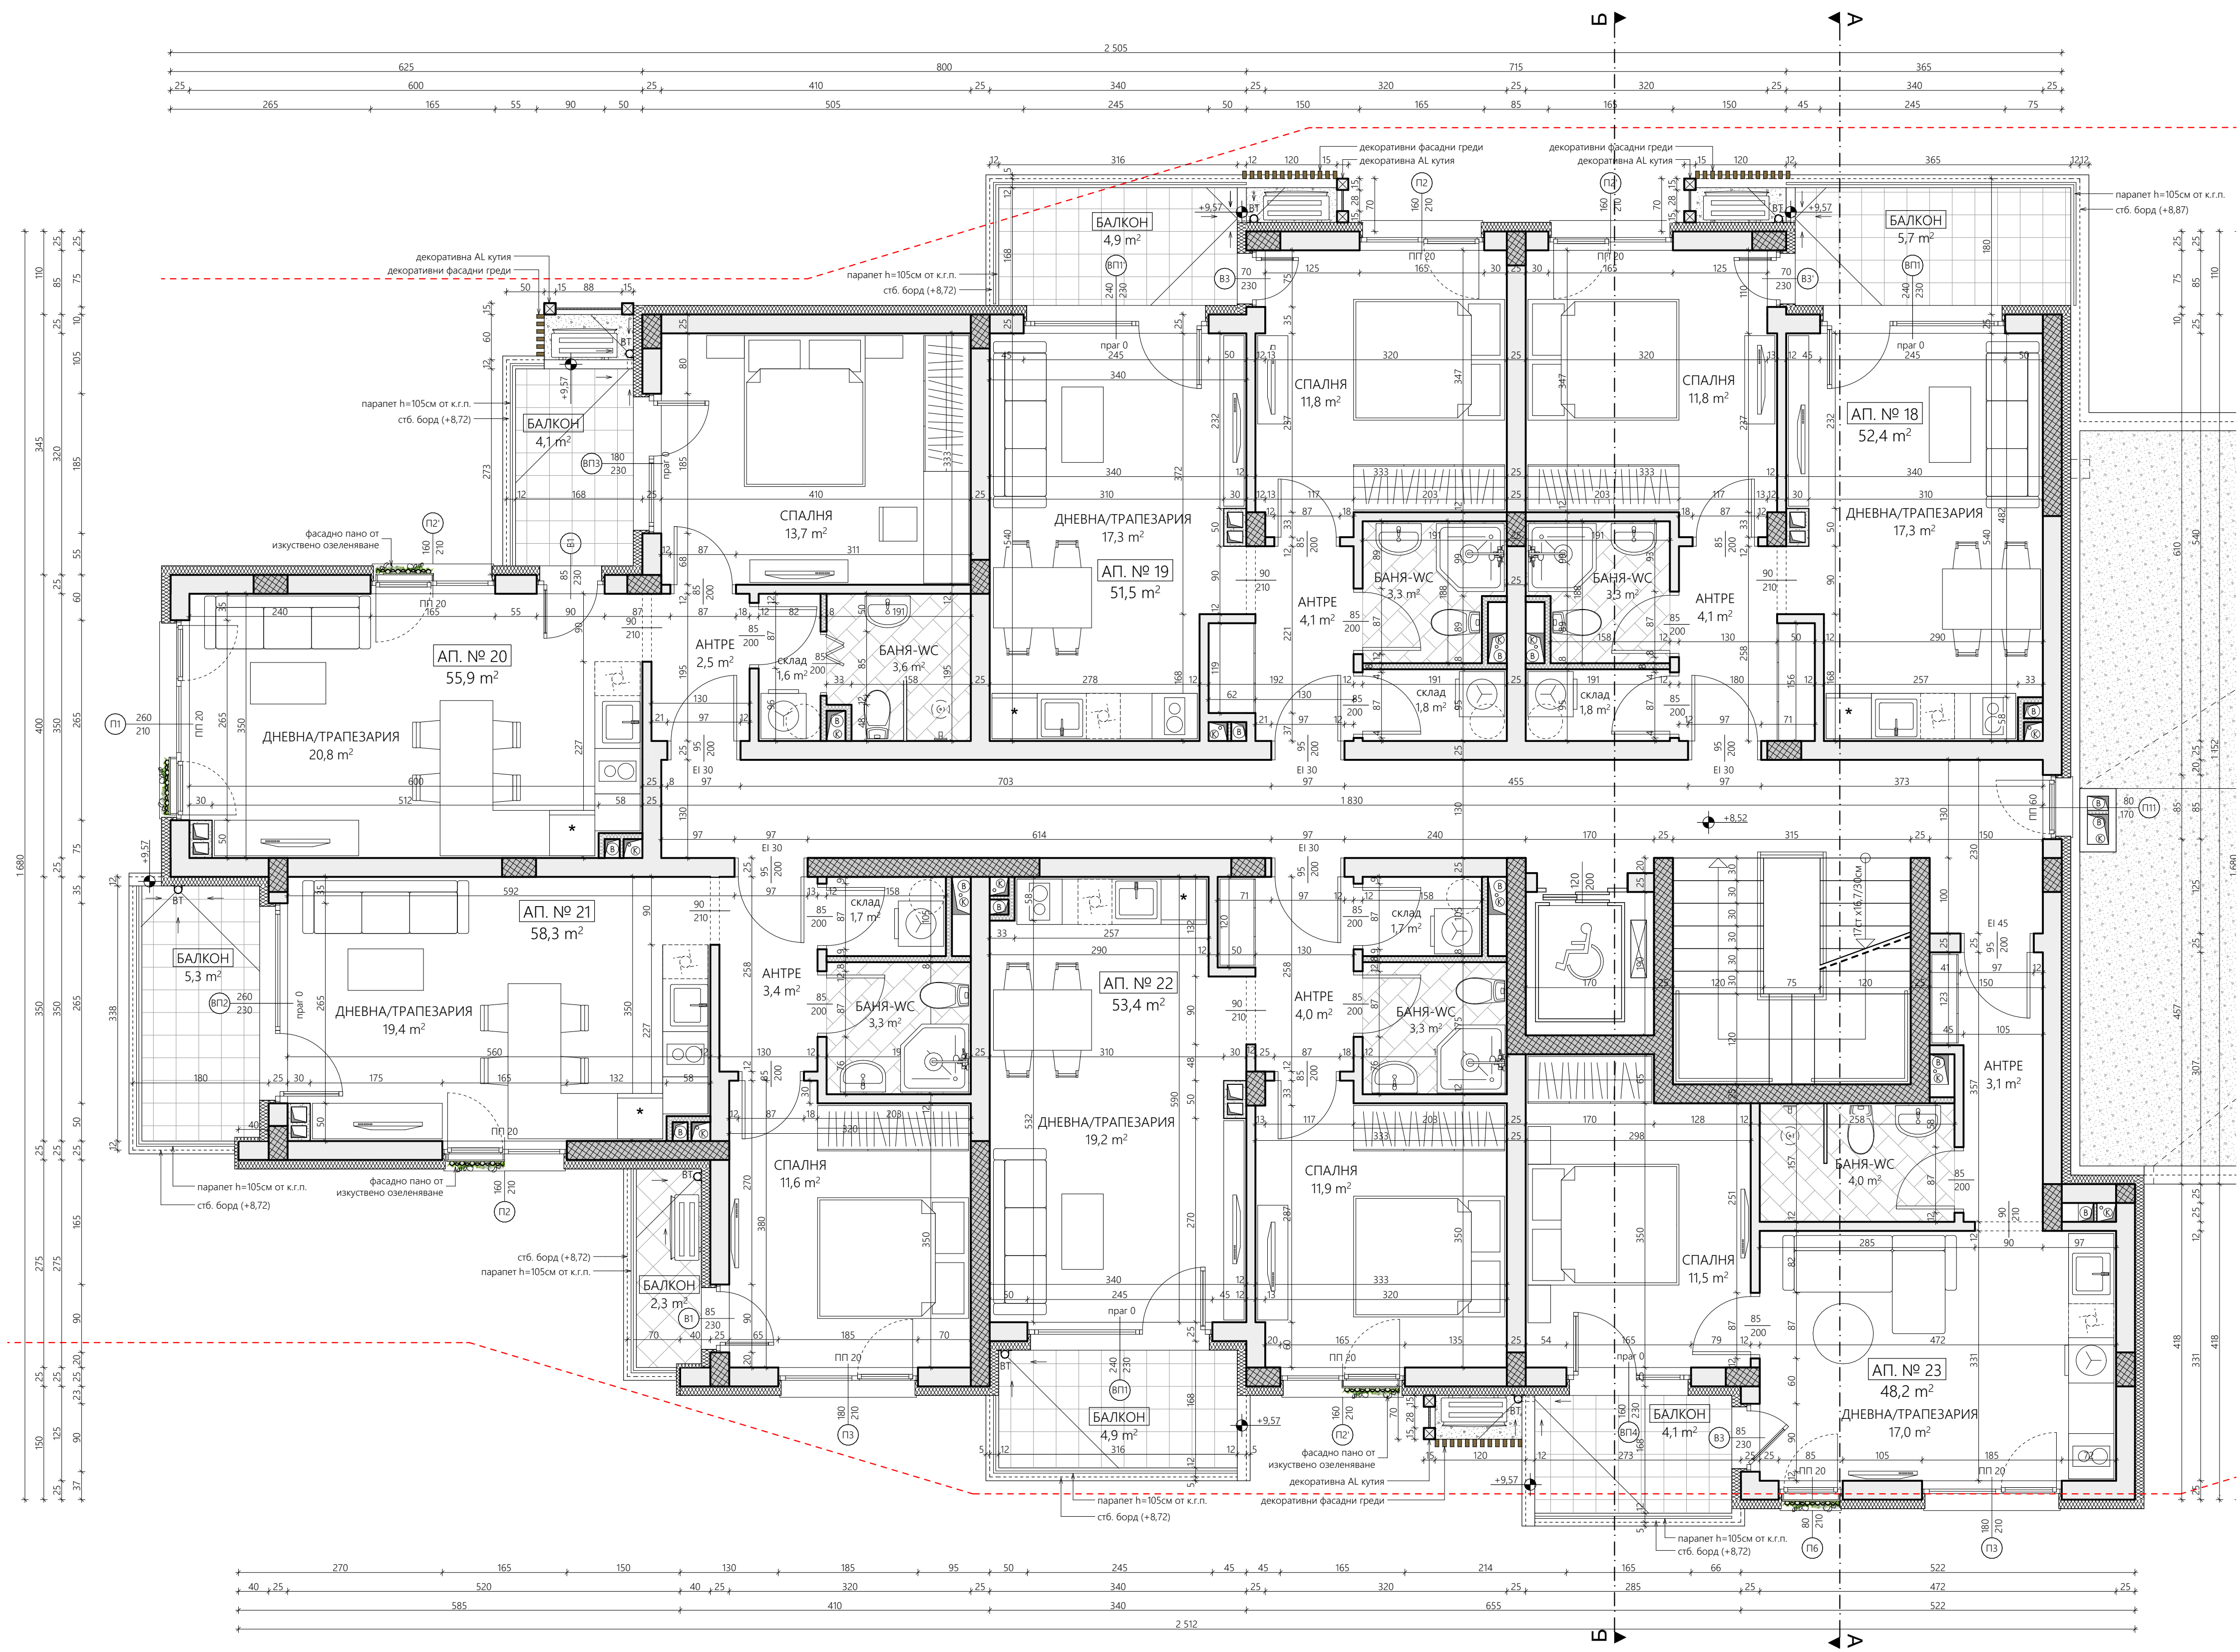

РАЗПРЕДЕЛЕНИЕ НА КОТА +8.52 (ЧЕТВЪРТИ ЕТАЖ)

ПЛОЩ НА ЕТАЖА (застроена площ по § 5 от ДР на ЗУТ)- 370,1 кв.м.

ЛЕГЕНДА:



Стоманобетонен елемент



Тухлена стена + EPS 120 мм+ мазила



Тухлена стена- 25 см




Тухлена стена- 12 см



Стена от ГК- 8 см


ПОМЕЩЕНИЕ	ПОД	СТЕНИ	ТАВАН
Стълбище	Гранитогрес	Латекс	Латекс
Антре	Гранитогрес	Латекс	Латекс
Баня+WC	Теракота	Фаянс	Ок. таван
Дневна/Кухня	Ламинат	Латекс	Латекс
Спалня	Ламинат	Латекс	Латекс
Балкон/Тераса	Гранитогрес		

Разпределение на кота +8,52
(ЧЕТВЪРТИ ЕТАЖ)
М 1:50

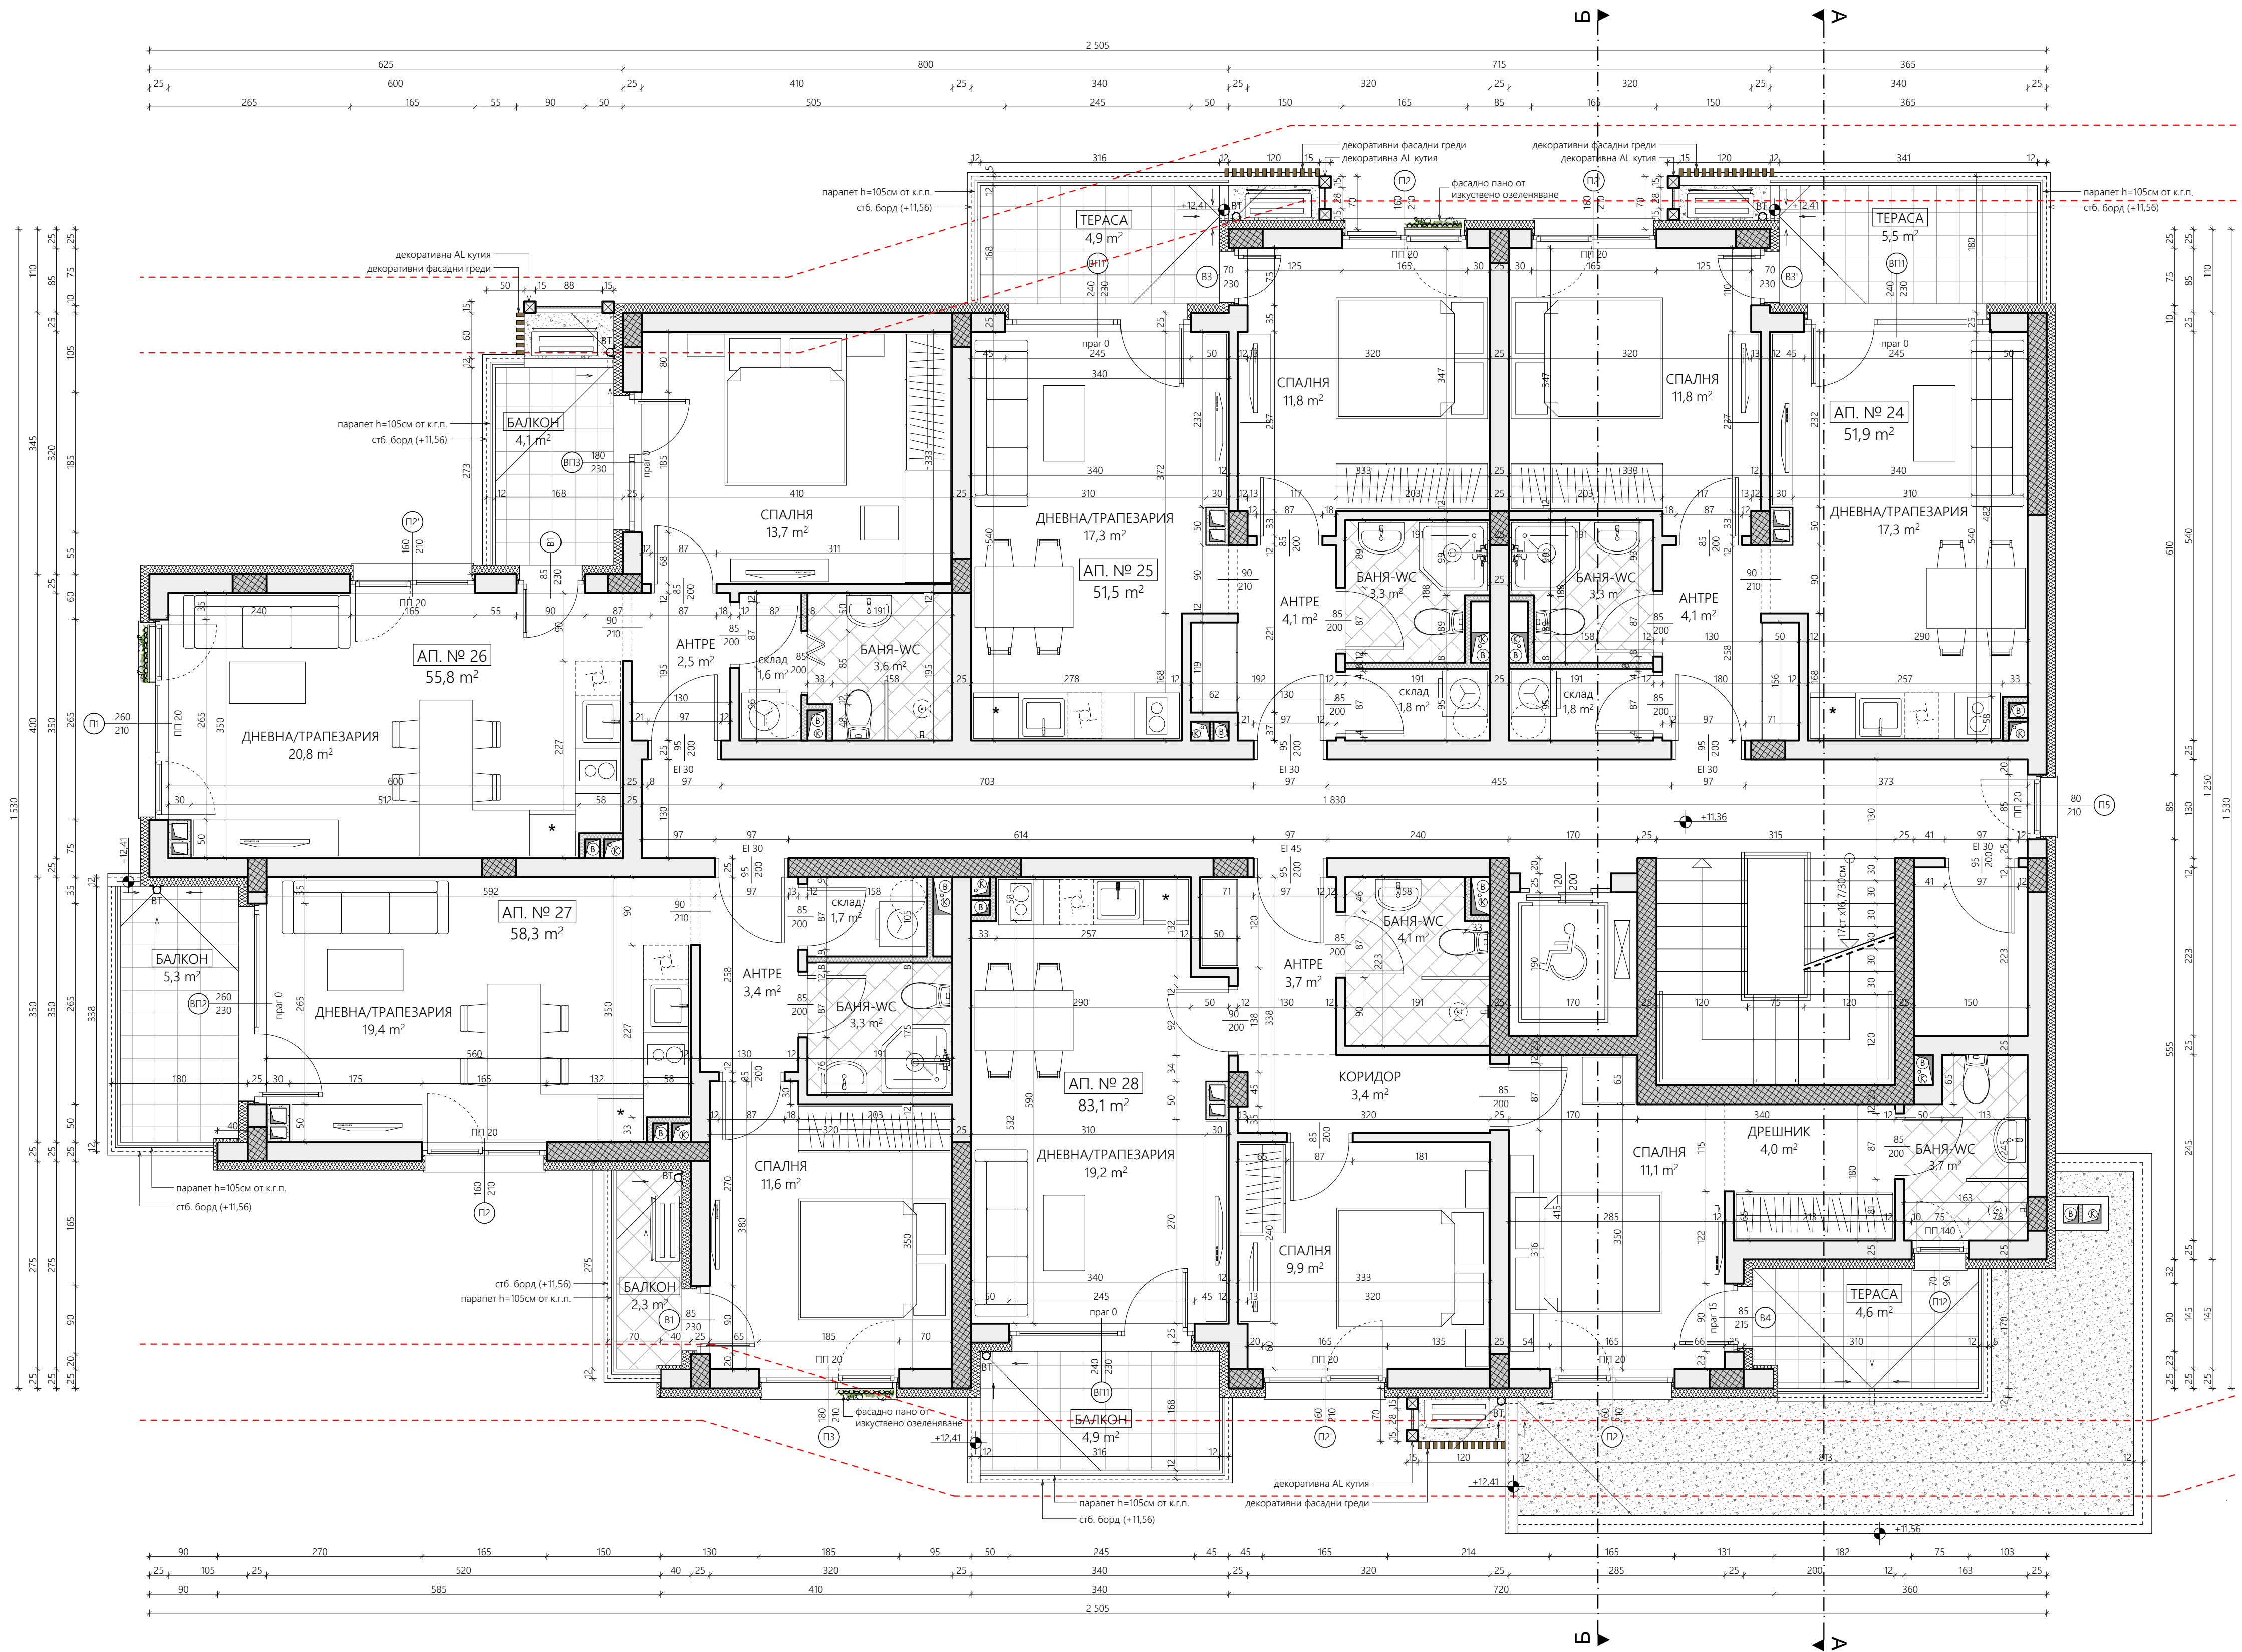

РАЗПРЕДЕЛЕНИЕ НА КОТА +11,36 (ПЕТИ ЕТАЖ)			
ПЛОЩ НА ЕТАЖА (застроена площ по § 5 от ДР на ЗУТ)- 352,4 кв.м.			
ЛЕГЕНДА:			
	Стоманобетонен елемент		
	Тухлена стена + EPS 120 мм+ мазилка		
	Тухлена стена- 25 см		
	Тухлена стена- 12 см		
	Стена от ГК- 8 см		
ПОМЕЩЕНИЕ	ПОД	СТЕНИ	ТАВАН
Стълбище	Гранитогрес	Латекс	Латекс
Антре	Гранитогрес	Латекс	Латекс
Баня+WC	Теракота	Фаянс	Ок. таван
Дневна/Кухня	Ламинат	Латекс	Латекс
Спалня	Ламинат	Латекс	Латекс
Балкон/Тераса	Гранитогрес		

Разпределение на кота +11,36
(ПЕТИ ЕТАЖ)
М 1:50

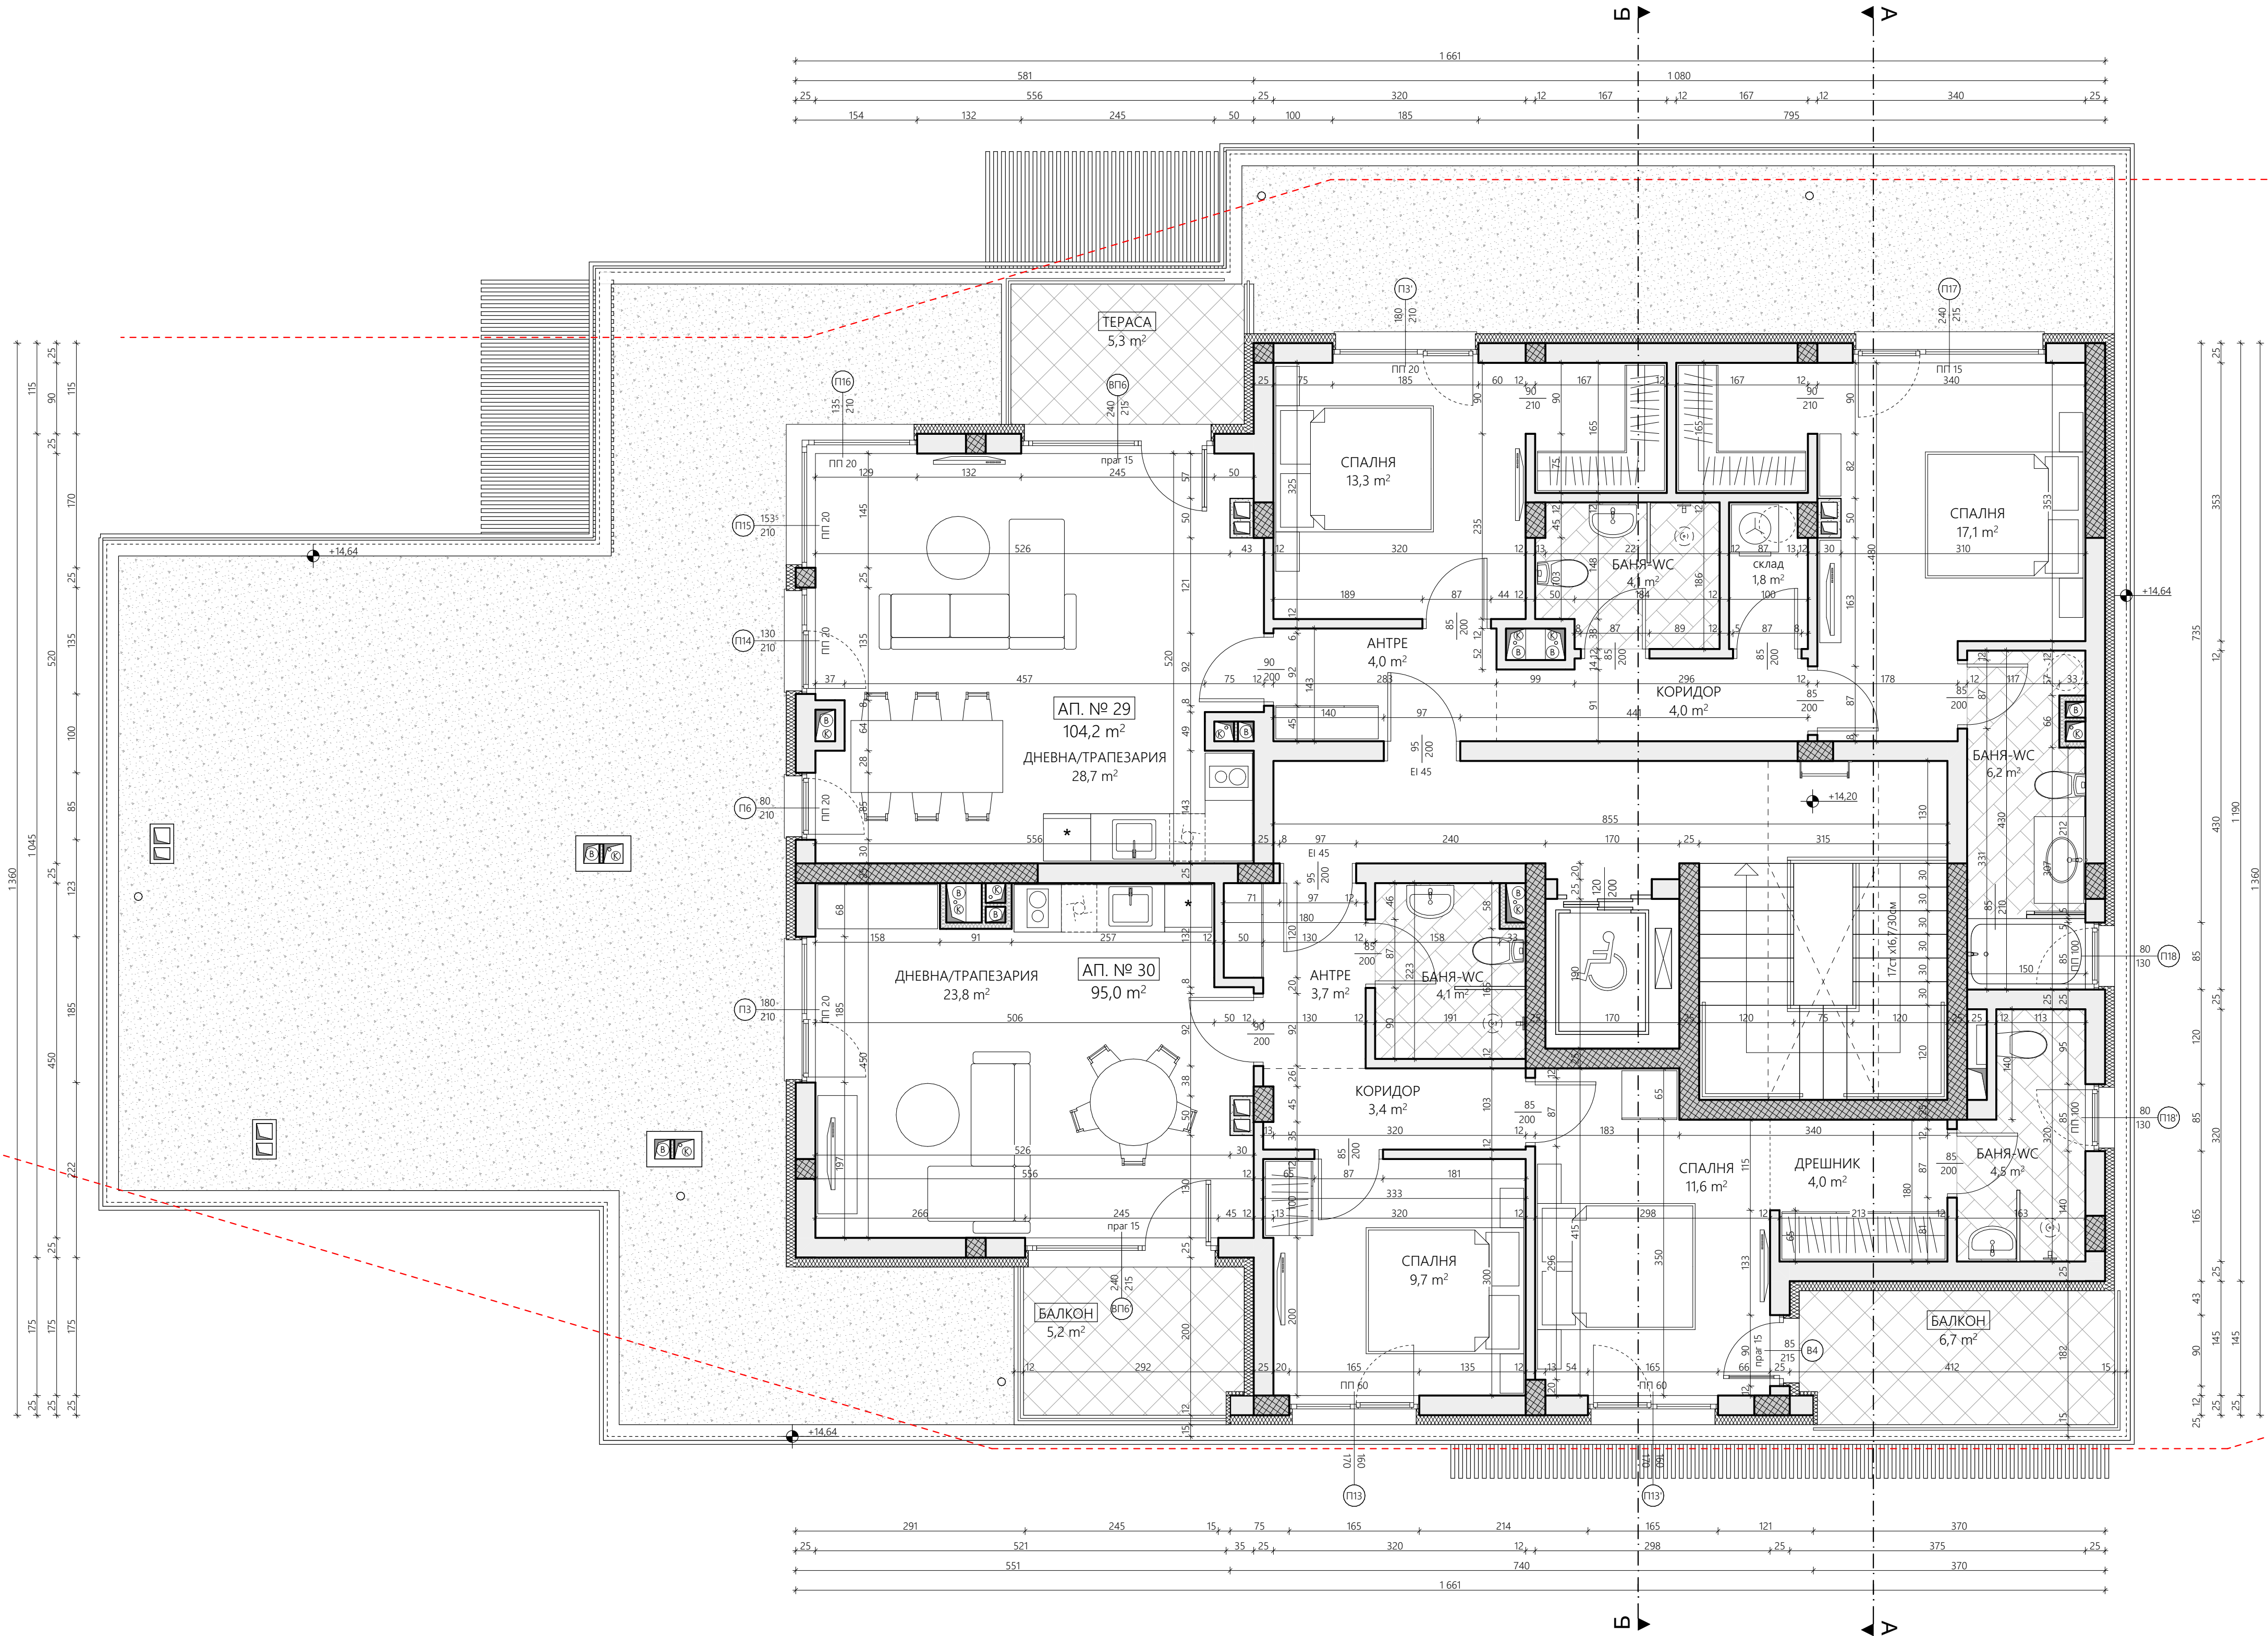

РАЗПРЕДЕЛЕНИЕ НА КОТА +14,20 (ТЕРАСОВИДЕН ЕТАЖ)			
ПЛОЩ НА ЕТАЖА (застроена площ по § 5 от ДР на ЗУТ)- 226,3 кв.м.			
ЛЕГЕНДА:			
	Стоманобетонен елемент		
	Тухлена стена + EPS 120 мм+ мазилка		
	Тухлена стена- 25 см		
	Тухлена стена- 12 см		
	Стена от ГК- 8 см		
ПОМЕЩЕНИЕ	ПОД	СТЕНИ	ТАВАН
Стълбище	Гранитогрес	Латекс	Латекс
Антре	Гранитогрес	Латекс	Латекс
Баня+WC	Теракота	Фаянс	Ок. таван
Дневна/Кухня	Ламинат	Латекс	Латекс
Спалня	Ламинат	Латекс	Латекс
Балкон/Тераса	Гранитогрес		

Разпределение на кота +14,20
(ТЕРАСОВИДЕН ЕТАЖ)
М 1:50