
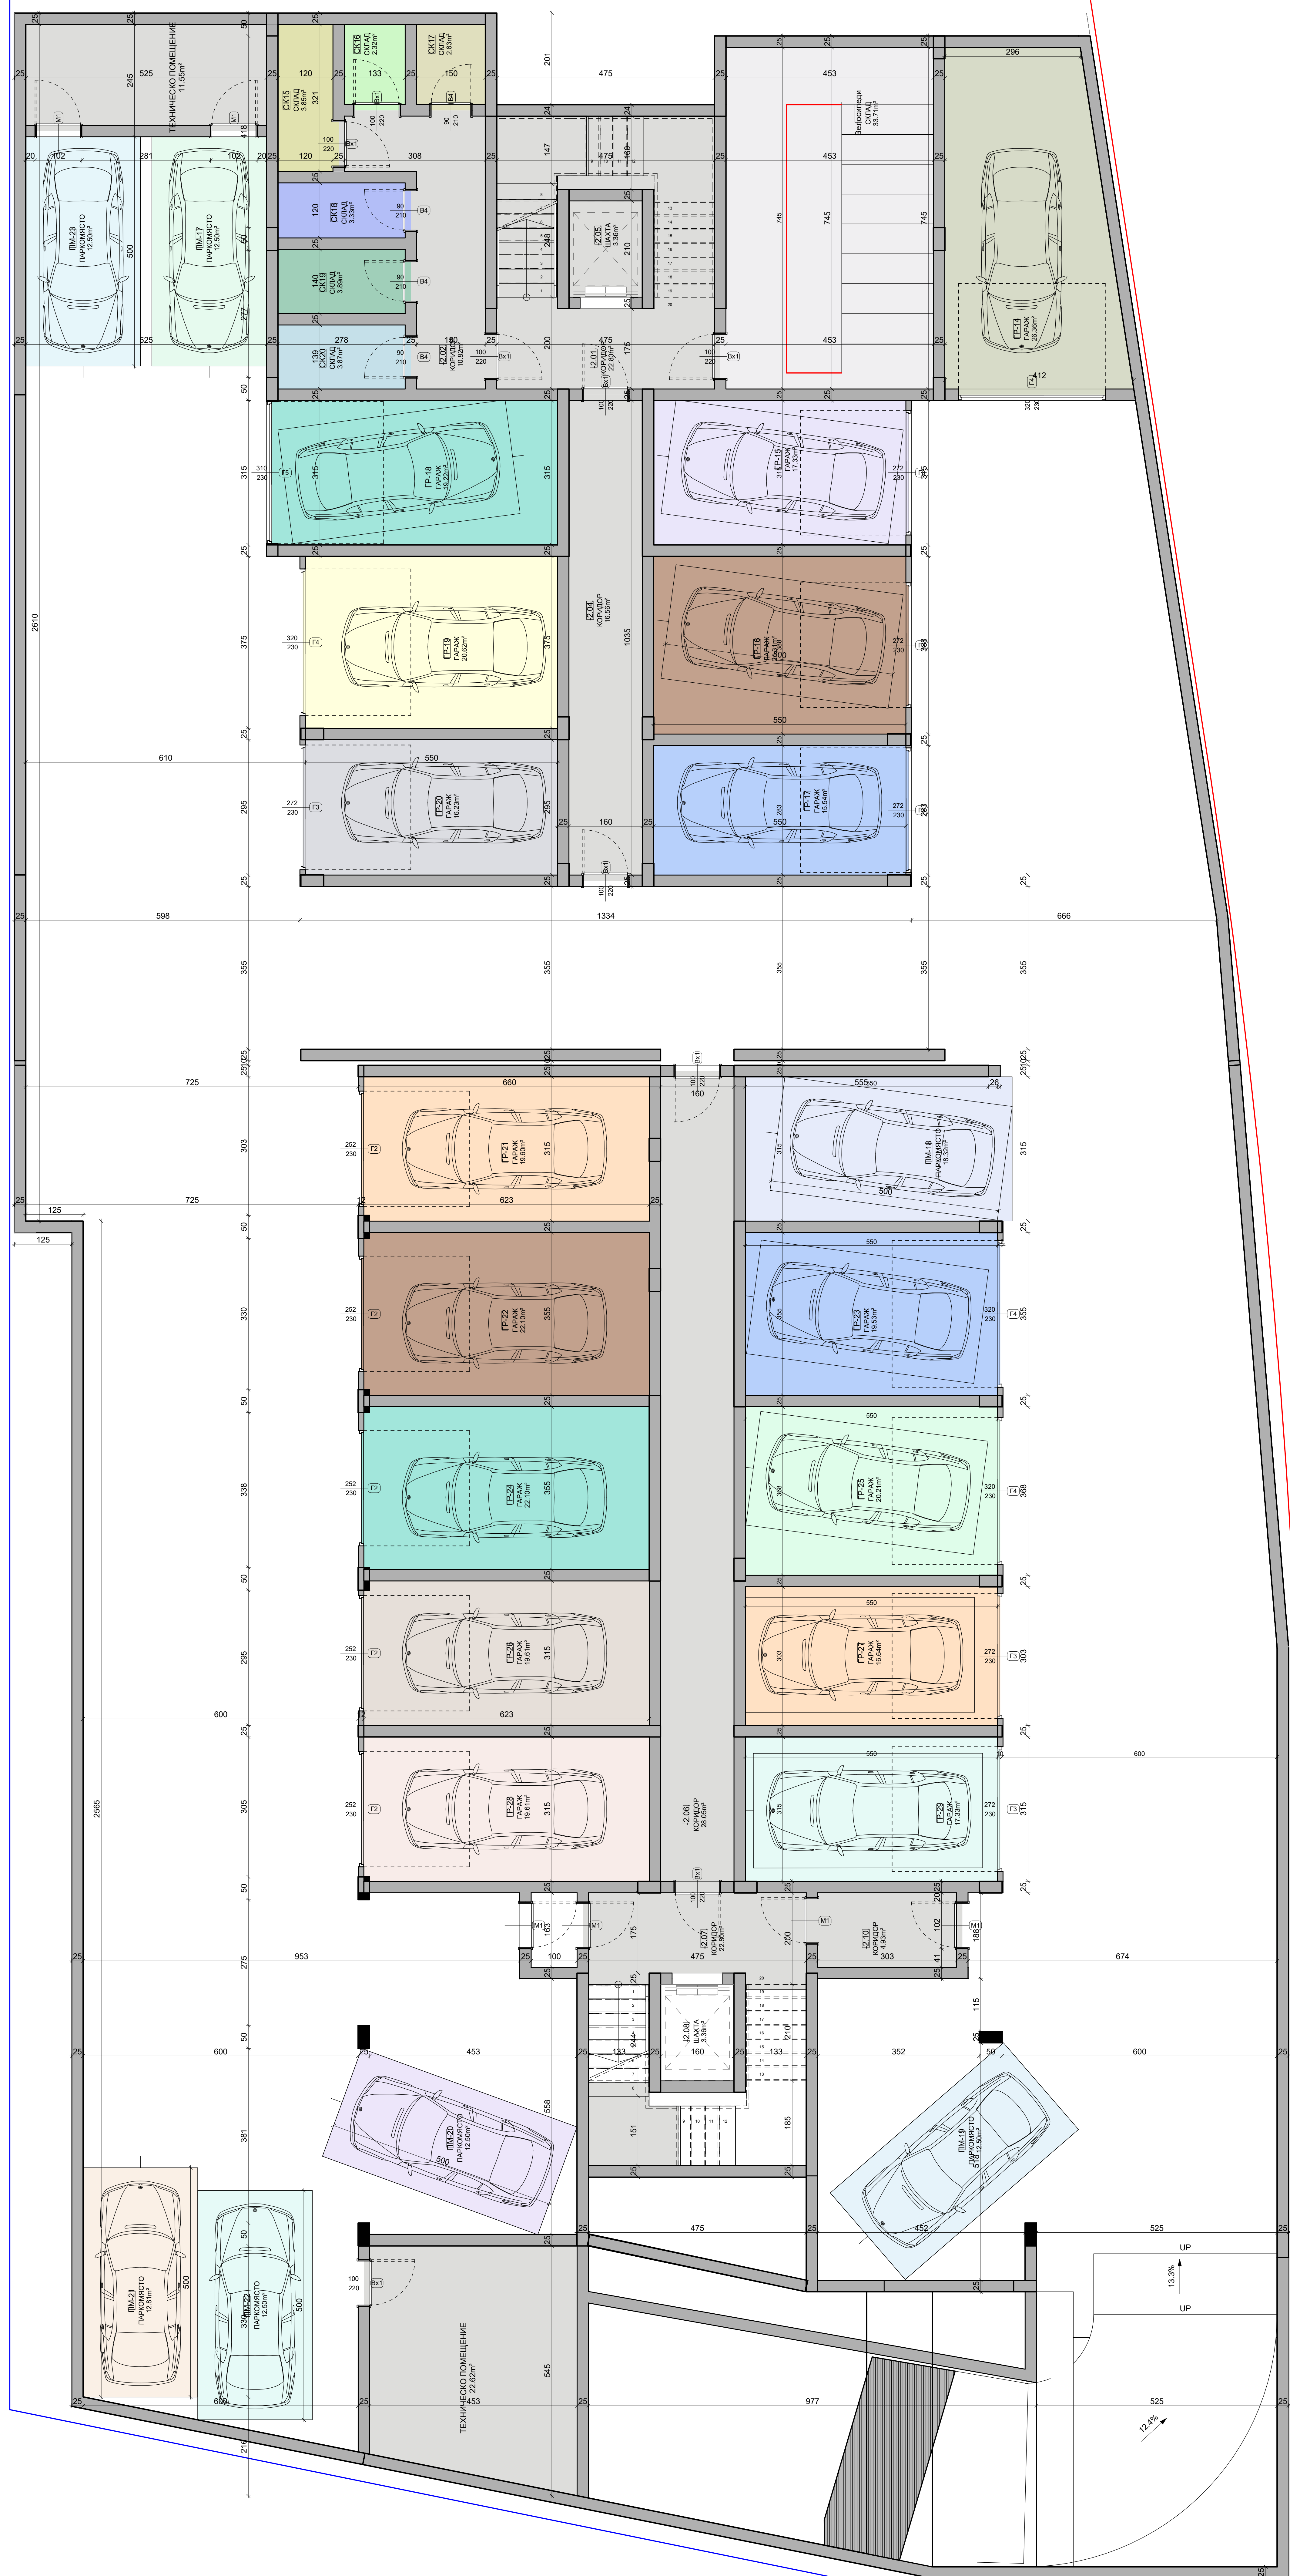


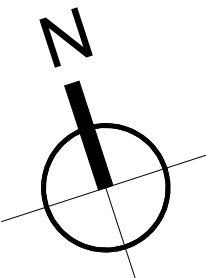

Вход	Алартам	Площ	Етаж
Вход А	Г-14	31.1 м ²	оосүстүрөн - 2
Вход А	Г-15	19.5 м ²	оосүстүрөн - 2
Вход А	Г-16	23.8 м ²	оосүстүрөн - 2
Вход А	Г-17	17.6 м ²	оосүстүрөн - 2
Вход А	Г-18	21.0 м ²	оосүстүрөн - 2
Вход А	Г-19	23.0 м ²	оосүстүрөн - 2
Вход А	Г-20	18.4 м ²	оосүстүрөн - 2
Вход Б	Г-21	22.0 м ²	оосүстүрөн - 2
Вход Б	Г-22	24.6 м ²	оосүстүрөн - 2
Вход Б	Г-23	21.0 м ²	оосүстүрөн - 2
Вход Б	Г-24	24.8 м ²	оосүстүрөн - 2
Вход Б	Г-25	22.6 м ²	оосүстүрөн - 2
Вход Б	Г-26	22.0 м ²	оосүстүрөн - 2
Вход Б	Г-27	18.8 м ²	оосүстүрөн - 2
Вход Б	Г-28	22.0 м ²	оосүстүрөн - 2
Вход Б	Г-29	19.5 м ²	оосүстүрөн - 2


[illegible]

Ρ3Π σταθ. -2: 1400,00 κα.

ЗАБЕЛЕЖКИ:

- [illegible]

ЛЕГЕНДА СИМВОЛИ:

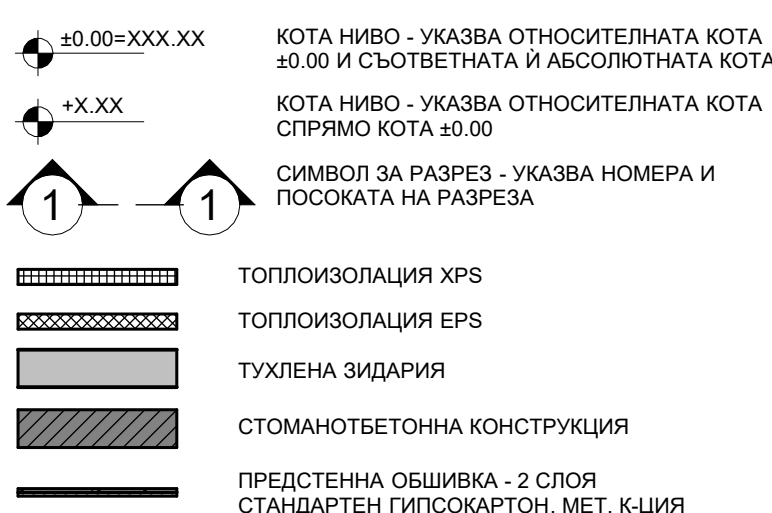


[illegible]

	±0.00=XXX.XX	КОТА НИВО - УКАЗВА ОТНОСИТЕЛНАТА КОТА ±0.00 И СЪОТВЕТНАТА И АБСОЛЮТНАТА КОТА
	+X.XX	КОТА НИВО - УКАЗВА ОТНОСИТЕЛНАТА КОТА СПРЯМО КОТА ±0.00
		СИМВОЛ ЗА РАЗРЕЗ - УКАЗВА НОМЕРА И ПОСОКАТА НА РАЗРЕЗА

	ТОПЛИЗОІЗОЛЯЦІЯ XPS
	ТОПЛИЗОІЗОЛЯЦІЯ EPS
	ТУХЛЕНА ЗІДДАРИЯ
	СТОМАНЮБЕТОННА КОНСТРУКЦІЯ
	ПРЕДСТЕННА ОБШІВКА - 2 СЛОЯ
	СТАНДАРТЕН ГИПСОКАРТОН, МЕТ. К-ЦІЯ

ТАБЛИЦА С ПОМЕЩЕНИЯ - Сутерен-1


РЗП етаж -1: 1400.00 куб.м.

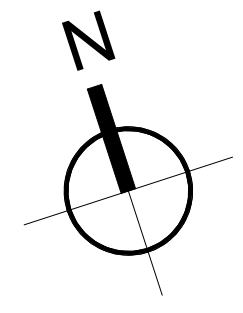

Вход	Алгоритм	Площ	Этап
Вход А	Ал. №5	Not Enclosed	2 этаж
Вход А	Ал. №6	Not Enclosed	2 этаж
Вход А	Ал. №7	Not Enclosed	2 этаж
Вход А	Ал. №8	Not Enclosed	2 этаж
Вход А	Ал. №9	Not Enclosed	2 этаж
Вход Б	Ал. №5	Not Enclosed	2 этаж
Вход Б	Ал. №6	Not Enclosed	2 этаж
Вход Б	Ал. №7	Not Enclosed	2 этаж
Вход Б	Ал. №8	Not Enclosed	2 этаж
Вход Б	Ал. №9	Not Enclosed	2 этаж

[illegible][illegible]

	КОТА НИВО - УКАЗВА ОТНОСИТЕЛНАТА КОТА НА ±0.00 И СЪОТВЕТНАТА И АБСОЛЮТНАТА КОТА
	КОТА НИВО - УКАЗВА ОТНОСИТЕЛНАТА КОТА СЪРЪМНО КОТО ±0.00
	СИМВОЛ ЗА РАЗРЕЗ - УКАЗВА НОМЕРА И ПОСОКАТА НА РАЗРЕЗА
	ТОПОГРАФИЧЕСКА АРМУРА
	ТОПОГРАФИЧЕСКА АРМУРА
	ТУХЛЕНА ЗАДЪРКА
	СТОМАНОБЕТОННА КОНСТРУКЦИЯ
	ПРЕДСТАВЕНА ОБИЧКА - 2 СЛОЯ СТАНДАРТЕН ГИПСОКАРТОН, МЕТ. КИЧЯ

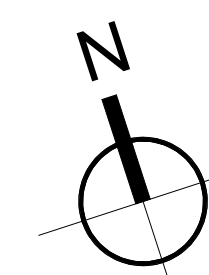

РЗП илалс 3: 720.00 нк.д

Вход	Апарт.	Площ	Етаж
	AREA	51.0 m ²	3 етаж
	AREA	51.2 m ²	3 етаж
Вход А	Ап. №10	78.0 m ²	3 етаж
Вход А	Ап. №11	73.4 m ²	3 етаж
Вход А	Ап. №12	52.4 m ²	3 етаж
Вход А	Ап. №13	60.5 m ²	3 етаж
Вход А	Ап. №14	52.2 m ²	3 етаж
Вход Б	Ап. №10	118.4 m ²	3 етаж
Вход Б	Ап. №11	52.4 m ²	3 етаж
Вход Б	Ап. №12	80.6 m ²	3 етаж
Вход Б	Ап. №13	71.1 m ²	3 етаж

ТАБЛИЦА С ПОМЕЩЕНИЯМИ ТРЕТИЙ ЭТАЖ


[illegible]

ЗАБЕЛЕЖКИ:

- [illegible]


ЛЕГЕНДА СИМВОЛИ:

- ЛЕГЕНДА СИМВОЛИ:**
- | | |
|--|--|
| | КОТА НИВО - УКАЗВА ОТНОСИТЕЛНАТА КОТА ±0.00 И СЪОТВЕТНАТА И АБСОЛЮТНАТА КОТА |
| | КОТА НИВО - УКАЗВА ОТНОСИТЕЛНАТА КОТА СПРЯМО КОТА ±0.00 |
| | |

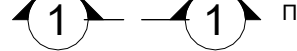

	ТОПЛИЗОИЗОЛЯЦИЯ XPS
	ТОПЛИЗОИЗОЛЯЦИЯ EPS
	ТУХЛЕНА ЗИДАРИЯ
	СТОМАНОБЕТОННА КОНСТРУКЦИЯ

ПРЕДСТЕННА ОБШИВКА - 2 СПОЯ

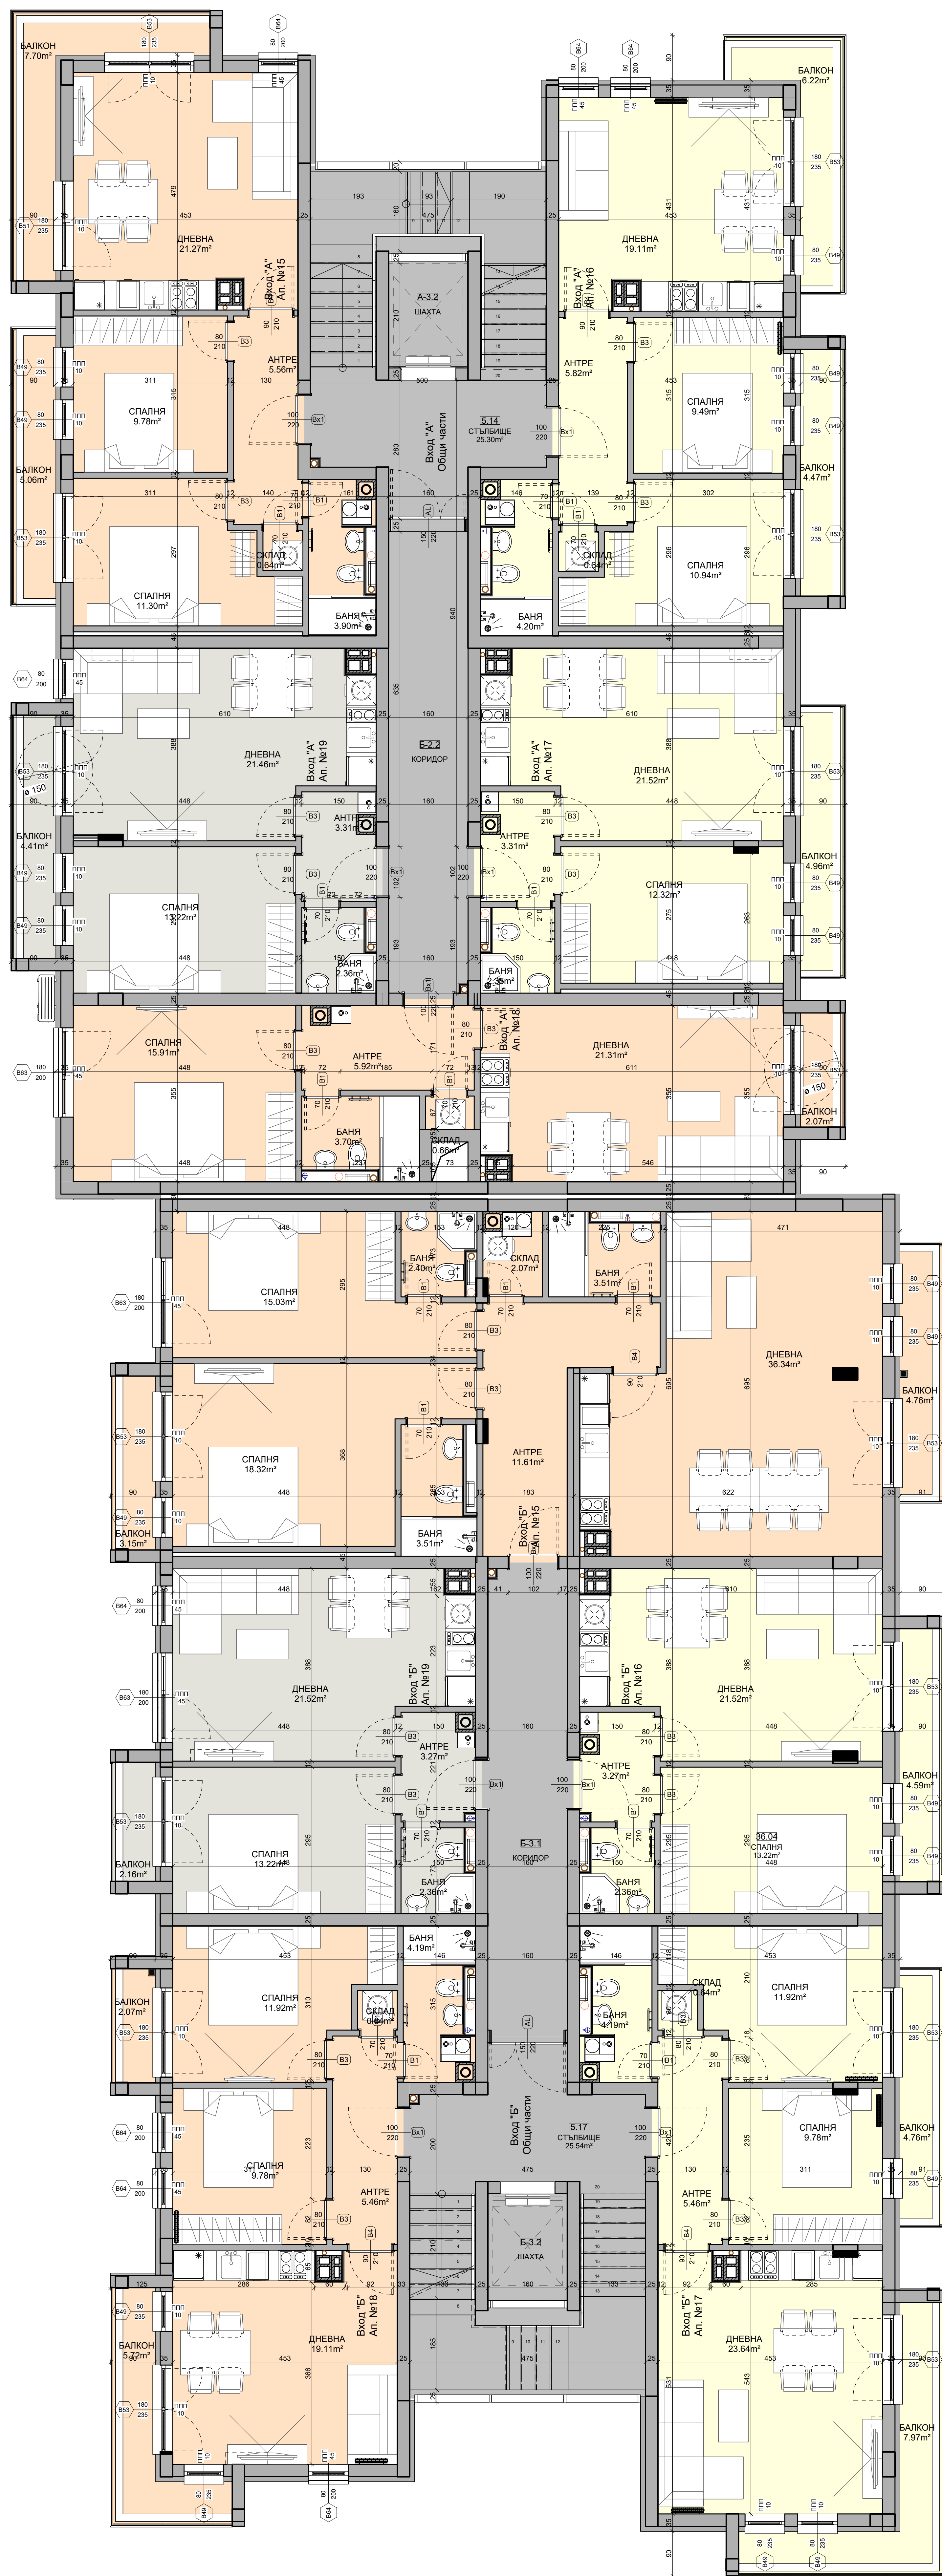


Вход	Апартам.	Площ	Етаж
	AREA	51,0 м ²	4 етаж
	AREA	51,2 м ²	4 етаж
Вход А	Ап. №15	78,2 м ²	4 етаж
Вход А	Ап. №16	73,5 м ²	4 етаж
Вход А	Ап. №17	52,4 м ²	4 етаж
Вход А	Ап. №18	60,4 м ²	4 етаж
Вход А	Ап. №19	52,2 м ²	4 етаж
Вход Б	Ап. №15	118,5 м ²	4 етаж
Вход Б	Ап. №16	50,5 м ²	4 етаж
Вход Б	Ап. №17	80,7 м ²	4 етаж
Вход Б	Ап. №18	71,0 м ²	4 етаж
Вход Б	Ап. №19	50,0 м ²	4 етаж

[illegible]


ЛЕГЕНДА СИМВОЛИ:

	КОТА НИВО - УКАЗВА ОТНОСИТЕЛНАТА КОТА ±0.00 И СЪОТВЕТНАТА И АБСОЛУТНАТА КОТА.
	КОТА НИВО - УКАЗВА ОТНОСИТЕЛНАТА КОТА СЪРЪМКО КОТА ±0.00
	СИМВОЛ ЗА РАЗРЕЗ - УКАЗВА НОМЕРА И ПОСОКАТА НА РАЗРЕЗА
	ТОПОГРАФИЧЕСКА ХПС
	ТОПОГРАФИЧЕСКА ЕРС
	ТУХЛЕНА ЗАДЪРКА
	СТОМАНОЗЪБЕНА КОНСТРУКЦИЯ
	ПРЕДСТАВЕНА ОБИШКА - 2 СЛОЯ СТАНДАРТЕН ГИПСКОУЧУК, МЕТ. КЪЩИ

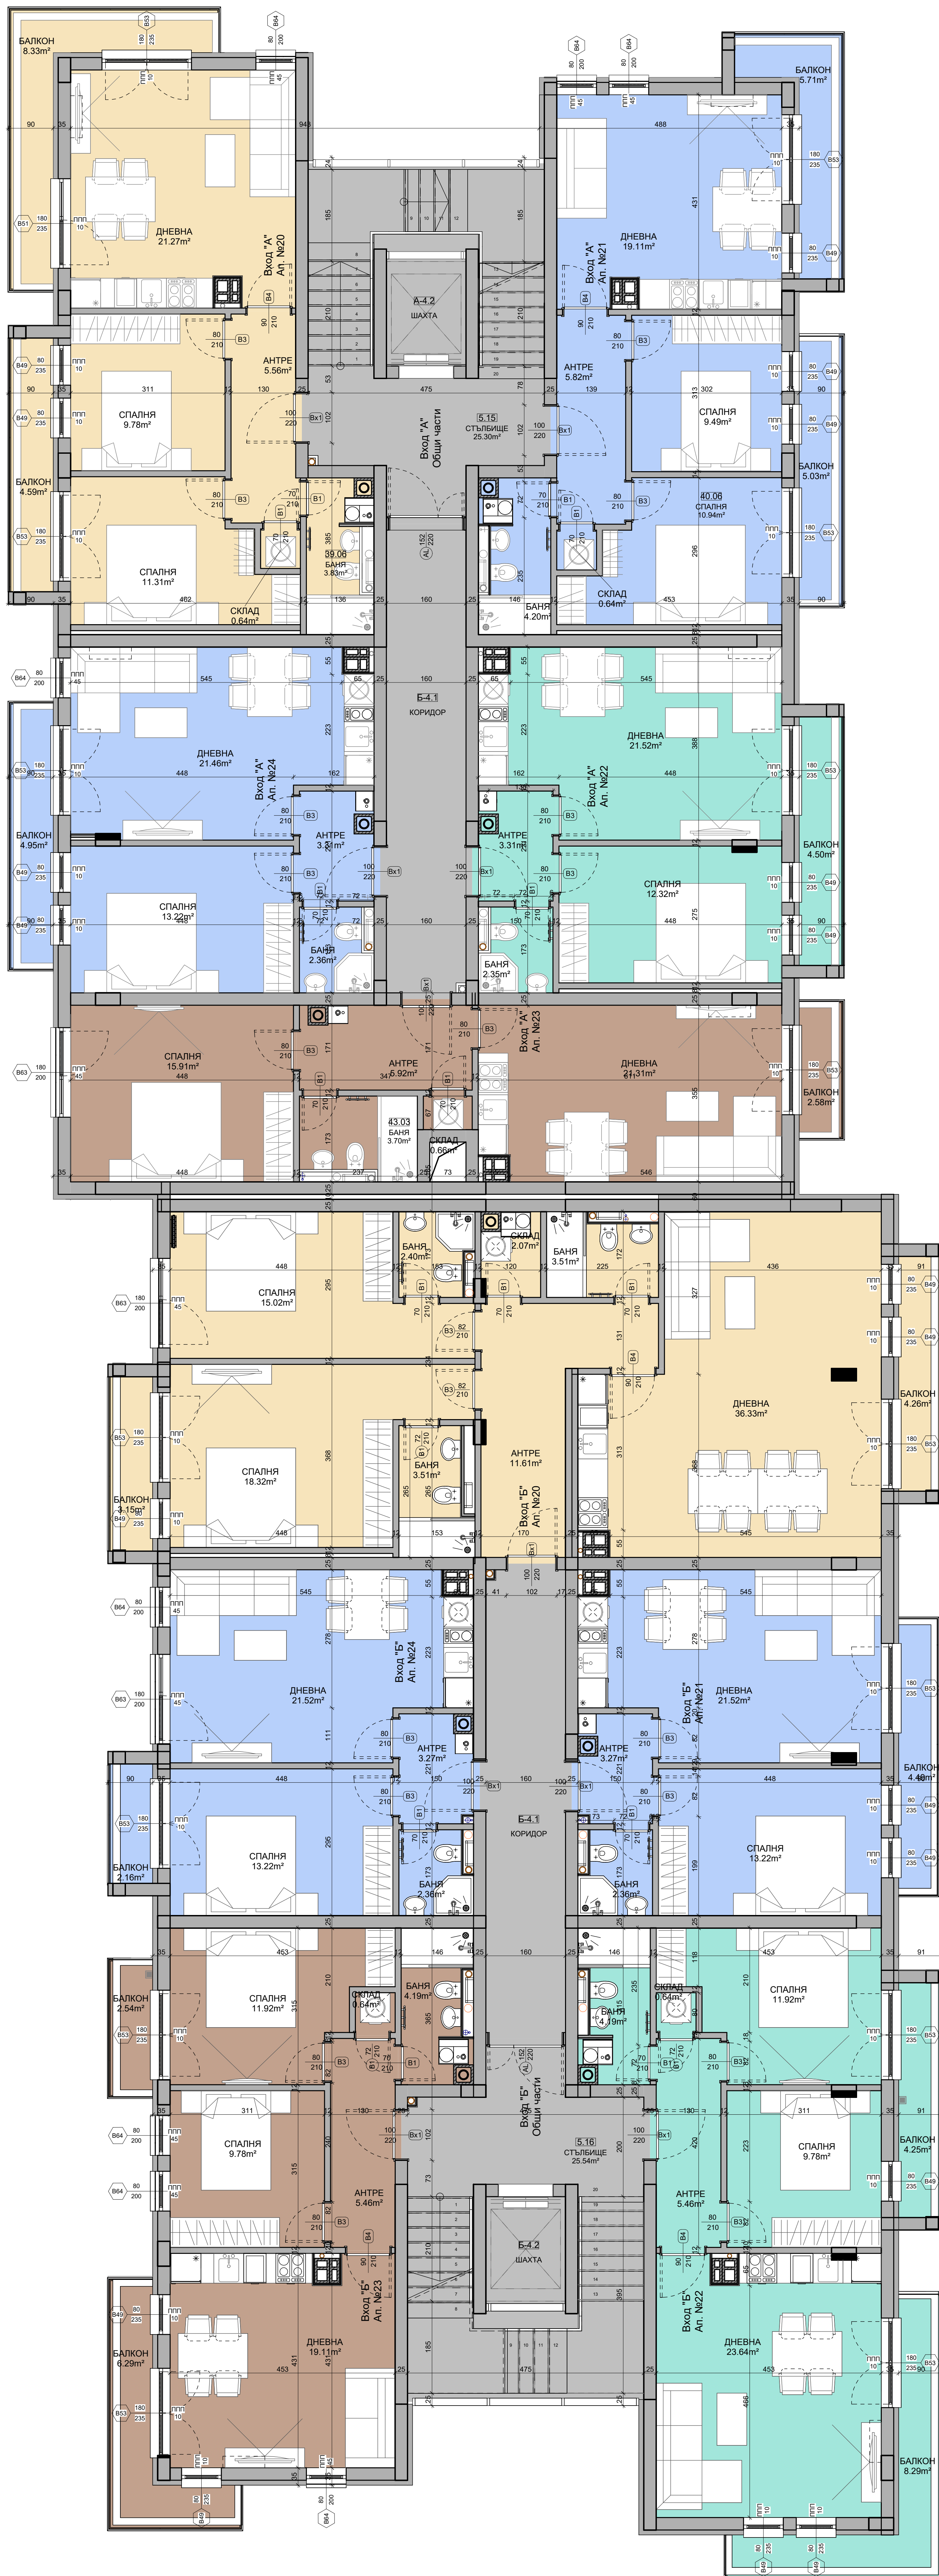[illegible]

ЛЕГЕНДА СИМВОЛИ:

	КОТА НИВО - УКАЗВА ОТНОСИТЕЛНАТА КОТА ±0.00 И СЪОТВЕТНАТА Я АБСОЛУТНАТА КОТА.
	КОТА НИВО - УКАЗВА ОТНОСИТЕЛНАТА КОТА СЪРЪНО. КОТО ±0.00
	СИМВОЛ ЗА РАЗРЕЗ - УКАЗВА НОМЕРА И ПОСЛОКА НА РАЗРЕЗА
	ТОПЛИЗОИЗОЛАЦИЯ XPS
	ТОПЛИЗОИЗОЛАЦИЯ EPS
	ТУХЛЕНА ЗИДАРИЯ
	СТОМАНОБЕТОННА КОНСТРУКЦИЯ
	ПРЕДСТАВЕНА ОБЕЛИШКА - 2 СЛОЯ СТАНДАРТЕН ГИПОСКАРТОН, МЕТ. КЪЦИЯ

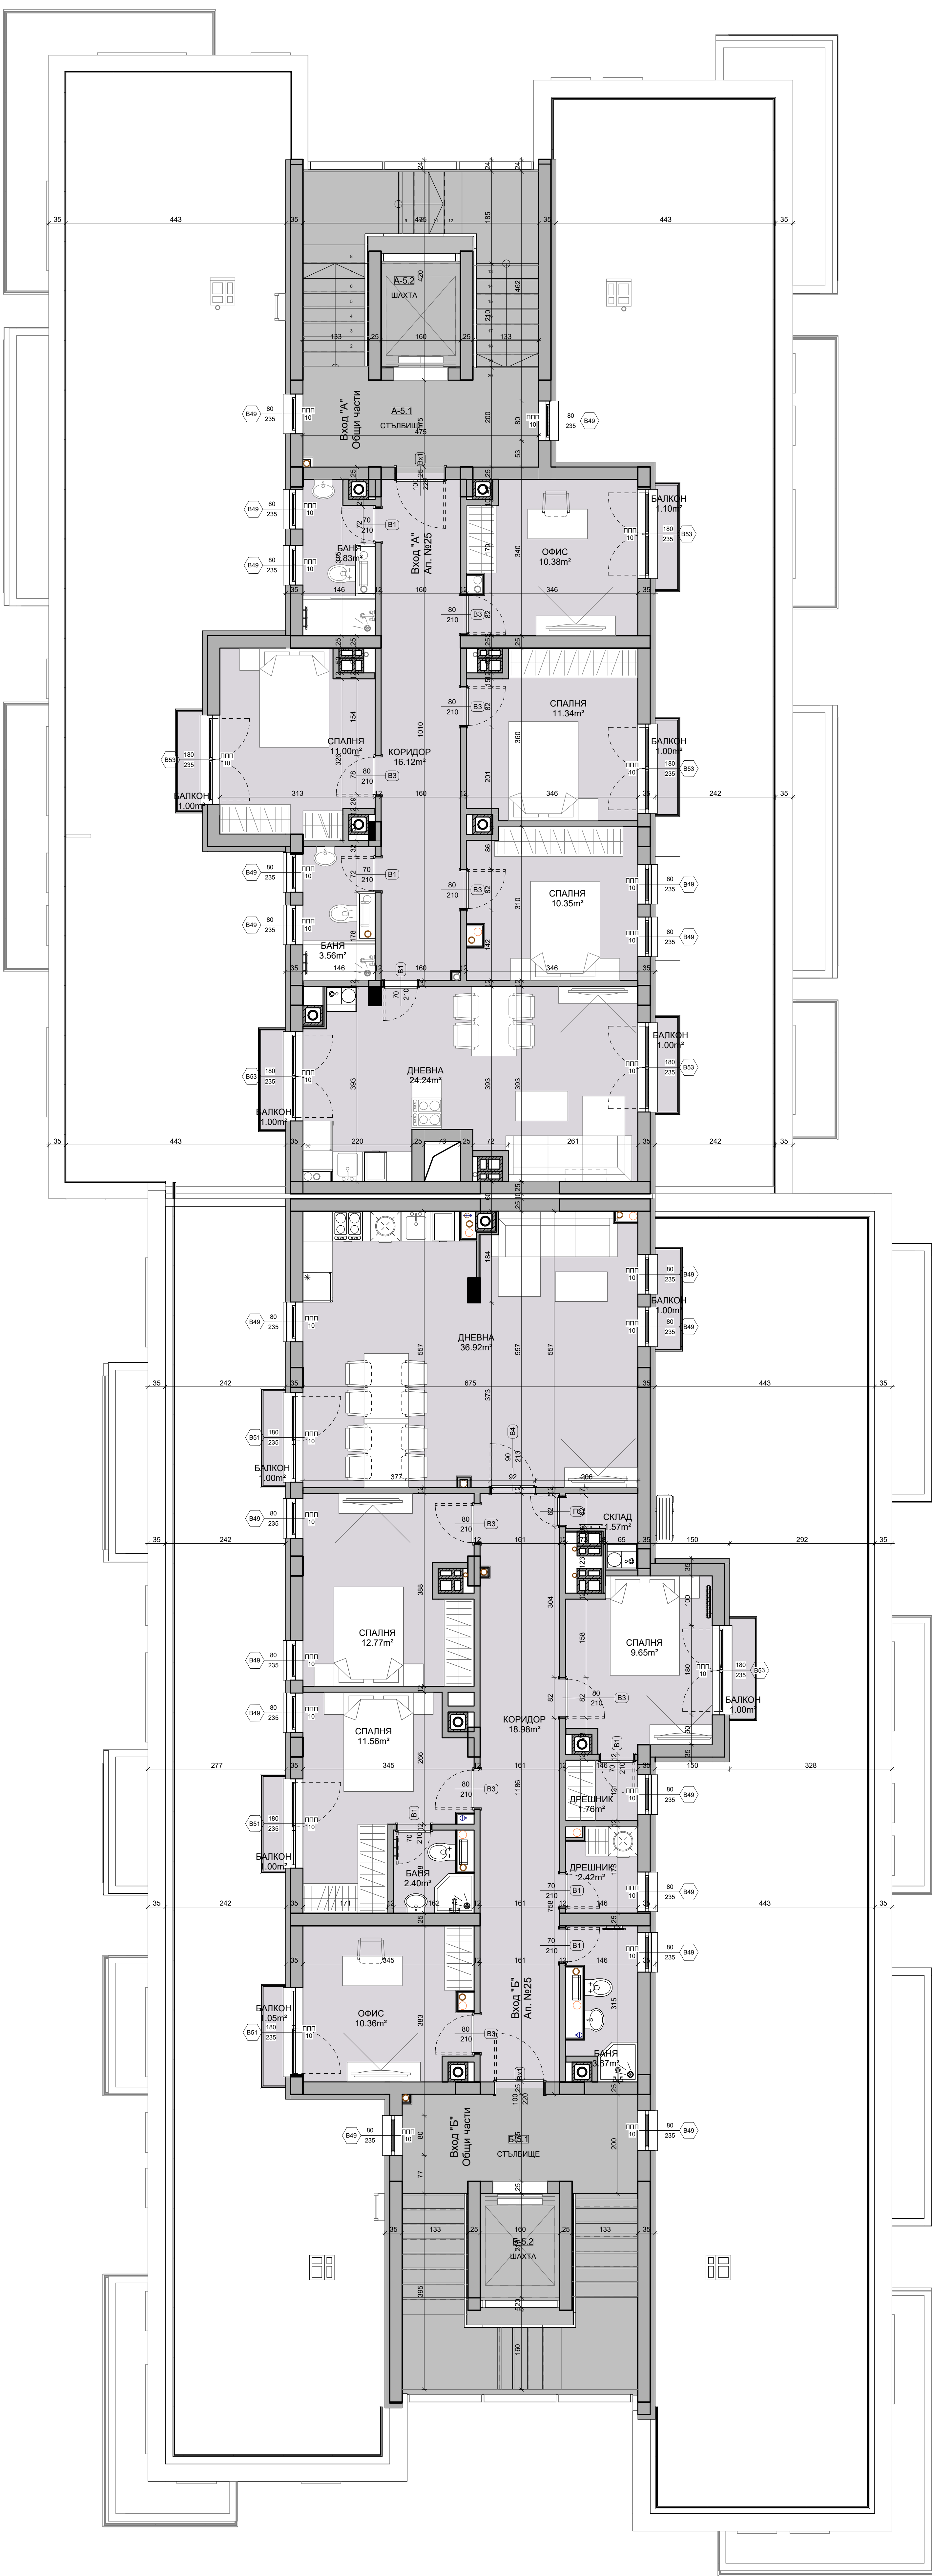

ТОПЛОИЗОЛАЦИЯ XPS
ТОПЛОИЗОЛАЦИЯ EPS
ТУХЛЕНА ЗАДЪРИЯ
СТОМАНОБЕТОННА КОНСТРУКЦИЯ
ПРЕДСТАВЕНА ОБШИВКА - 2 СЛОЯ
СТАНДАРТЕН ДИСКОАРТОН, МЕТ. КА