






- ЗАБЕЛЕЖКИ:**
- Всички размери са показани в сантиметри.
 - Всички външни размери не копират изолациите, облицовките и цоколът по външните стени.
 - Всички вътрешни размери не копират изолациите, облицовките и цоколът по външните стени.
 - Размерите на държавата са стандартни. Стандартните размери са с 20% по-големи от стандартните.
 - Опсиговането при изготвянето на проекта е в 1:100 и +174.80 по височинна система - Батиметрия.
 - Всички вертикални размери са показани спрямо готов под.
 - Точните места и размери на отворите, стълбището и всички други конструктивни елементи да се вземат от инвестиционен проект на част СК.
 - Точните места и размери на ВК и ЕП инсталациите да се вземат от проекта по части ВК и ЕП.
 - Комините да бъдат измислени отгоре и отворите и всички дървени елементи да бъдат разположени най-малко на 100п отклонение отгоре.
 - Всички външни стени да се изпълняват с тухлена издържка с дебелина 25см.
 - Всички външни стени да бъдат покрити с оползоползвателен материал съгласно проект за ЕЕ.
 - Настилните на прилежащите тераси да се изпълняват с бетон за отклоняване от сградата 5%.
 - Паровата настилка на балони и бани да се извърши с наклон до 3.0% към паровите сафони.
 - Под паровата настилка на всички бани и тоалетни да се полагат хидроизолационен материал.
 - Всички топлоизолации и хидроизолации да се изпълняват по детайл и тенеополз на произведени съгласно с проектантите и инвеститора.
 - Всички материали и цветове показани в чертежа да се съгласуват с проектантите и инвеститора.
 - Всички промени да се съгласуват с проектантите. За неспазваните промени проектантът не носи никаква отговорност от евентуално настъпили неблагоприятни последици.

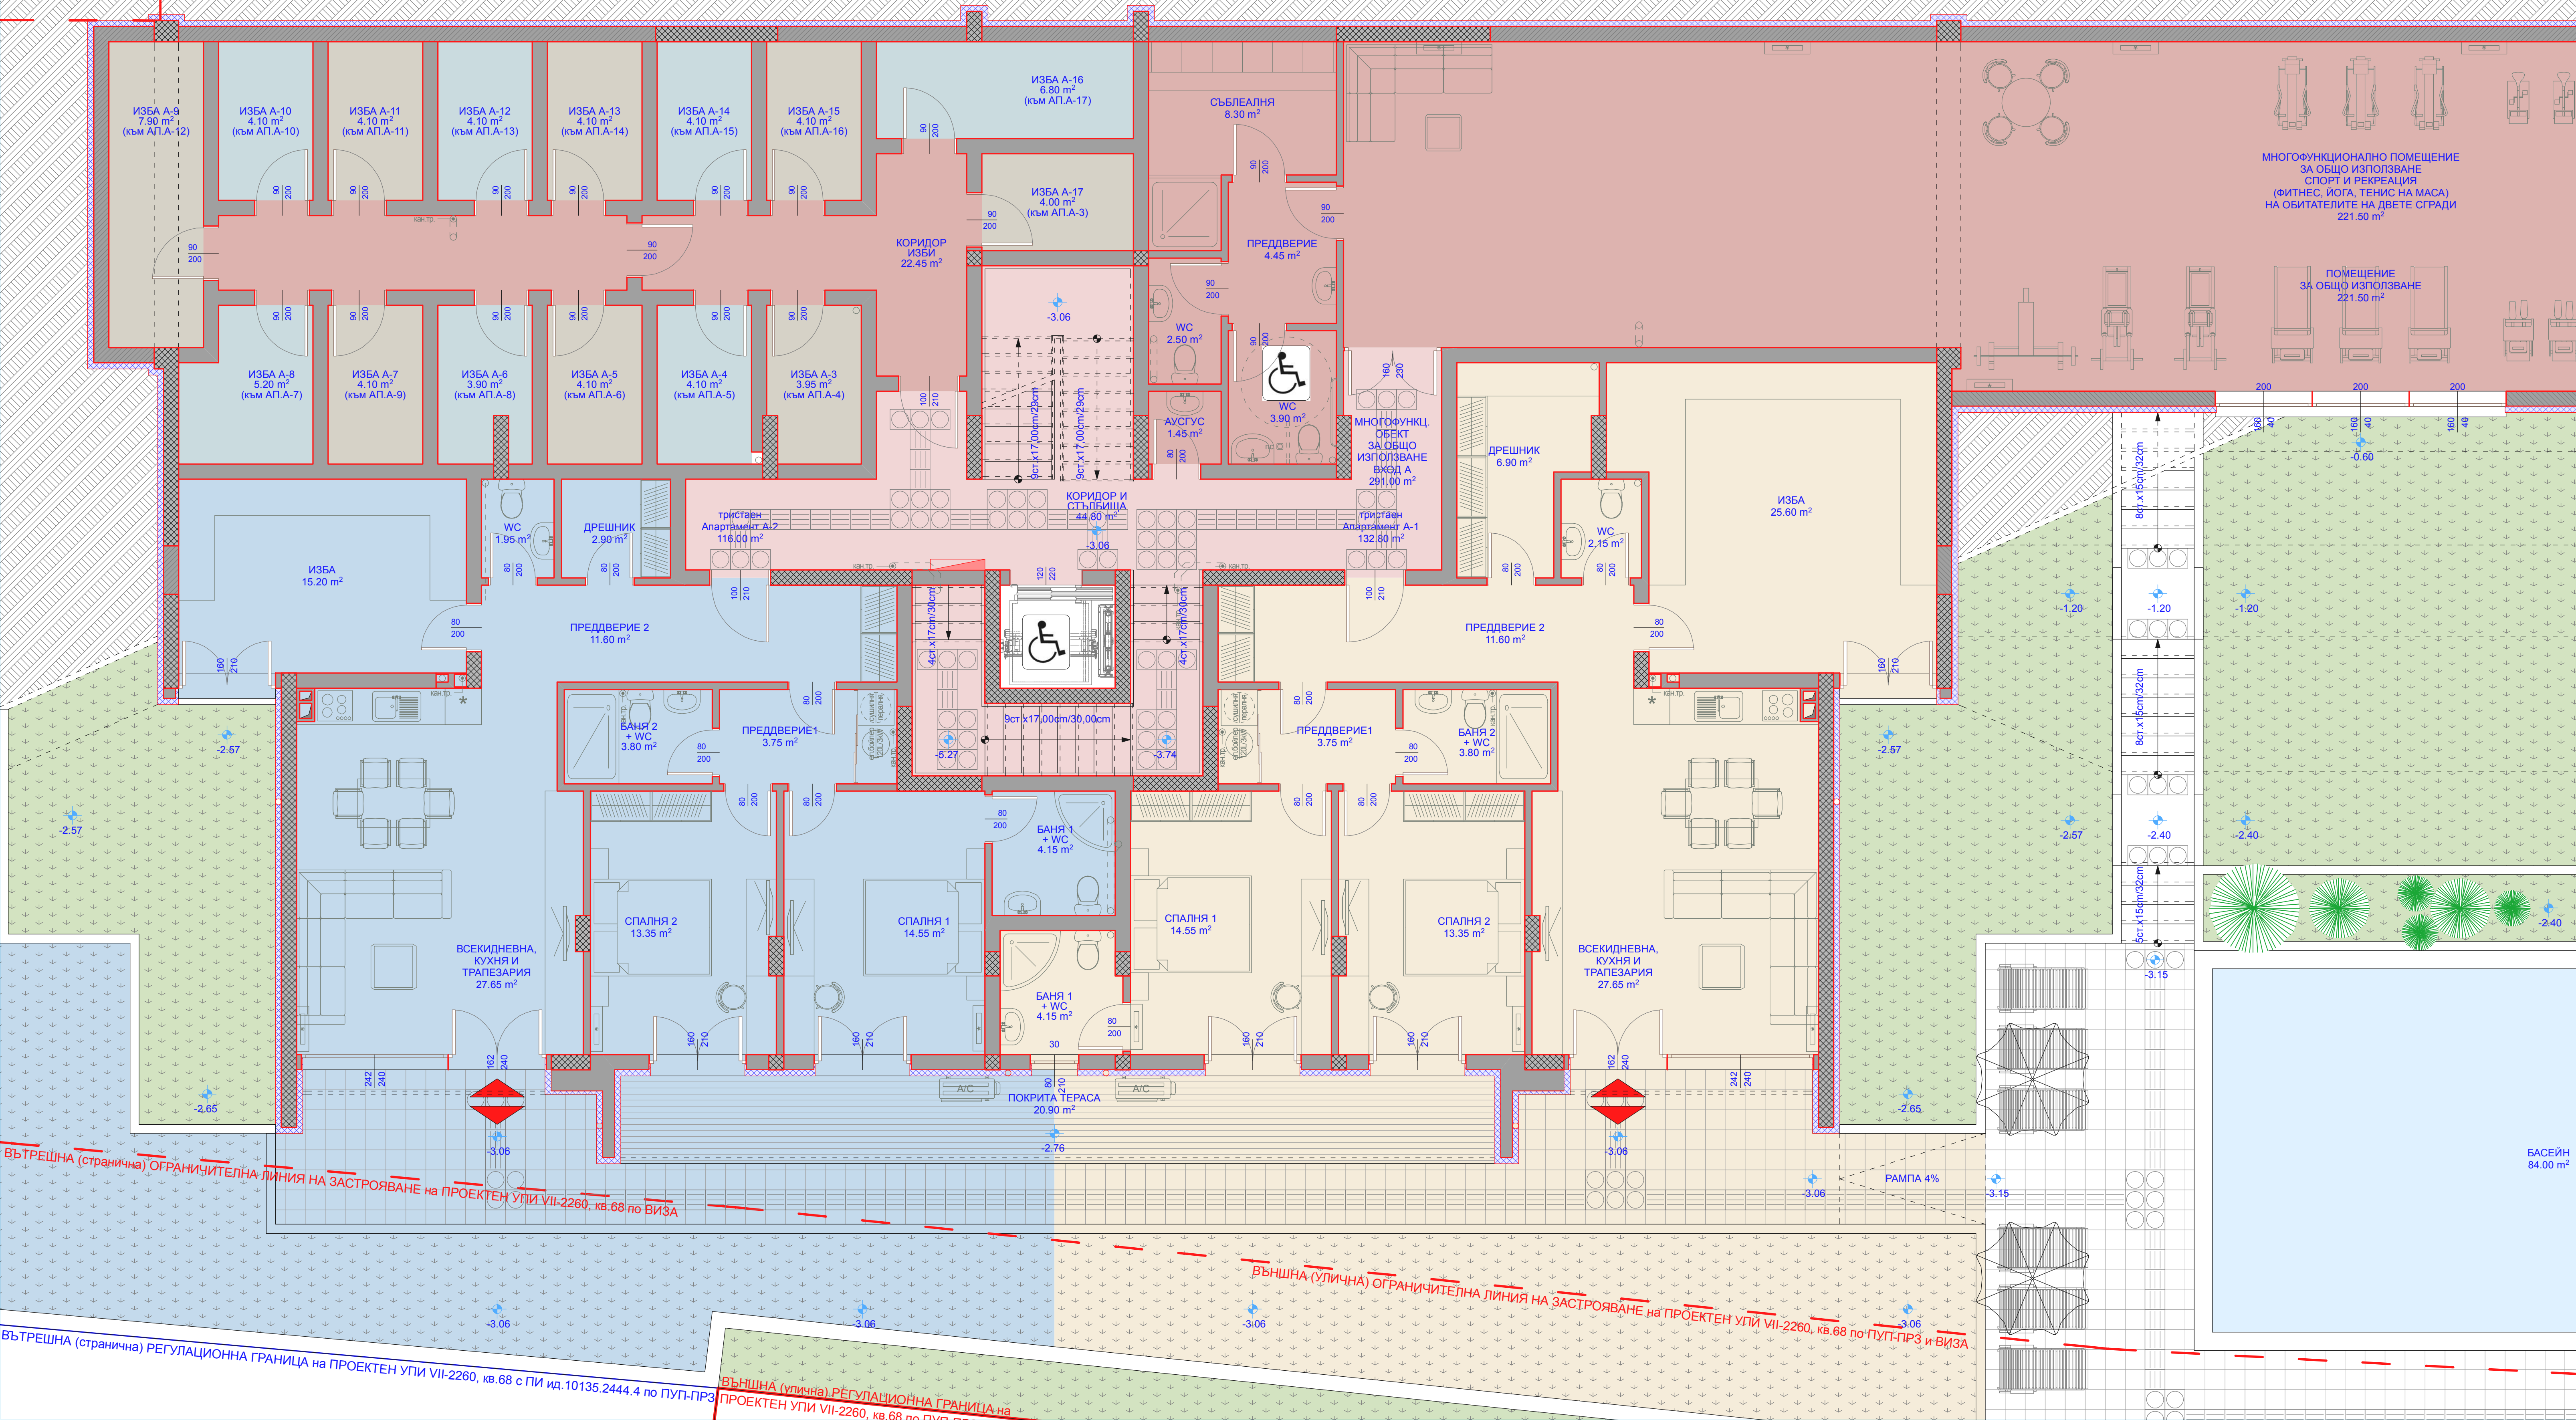

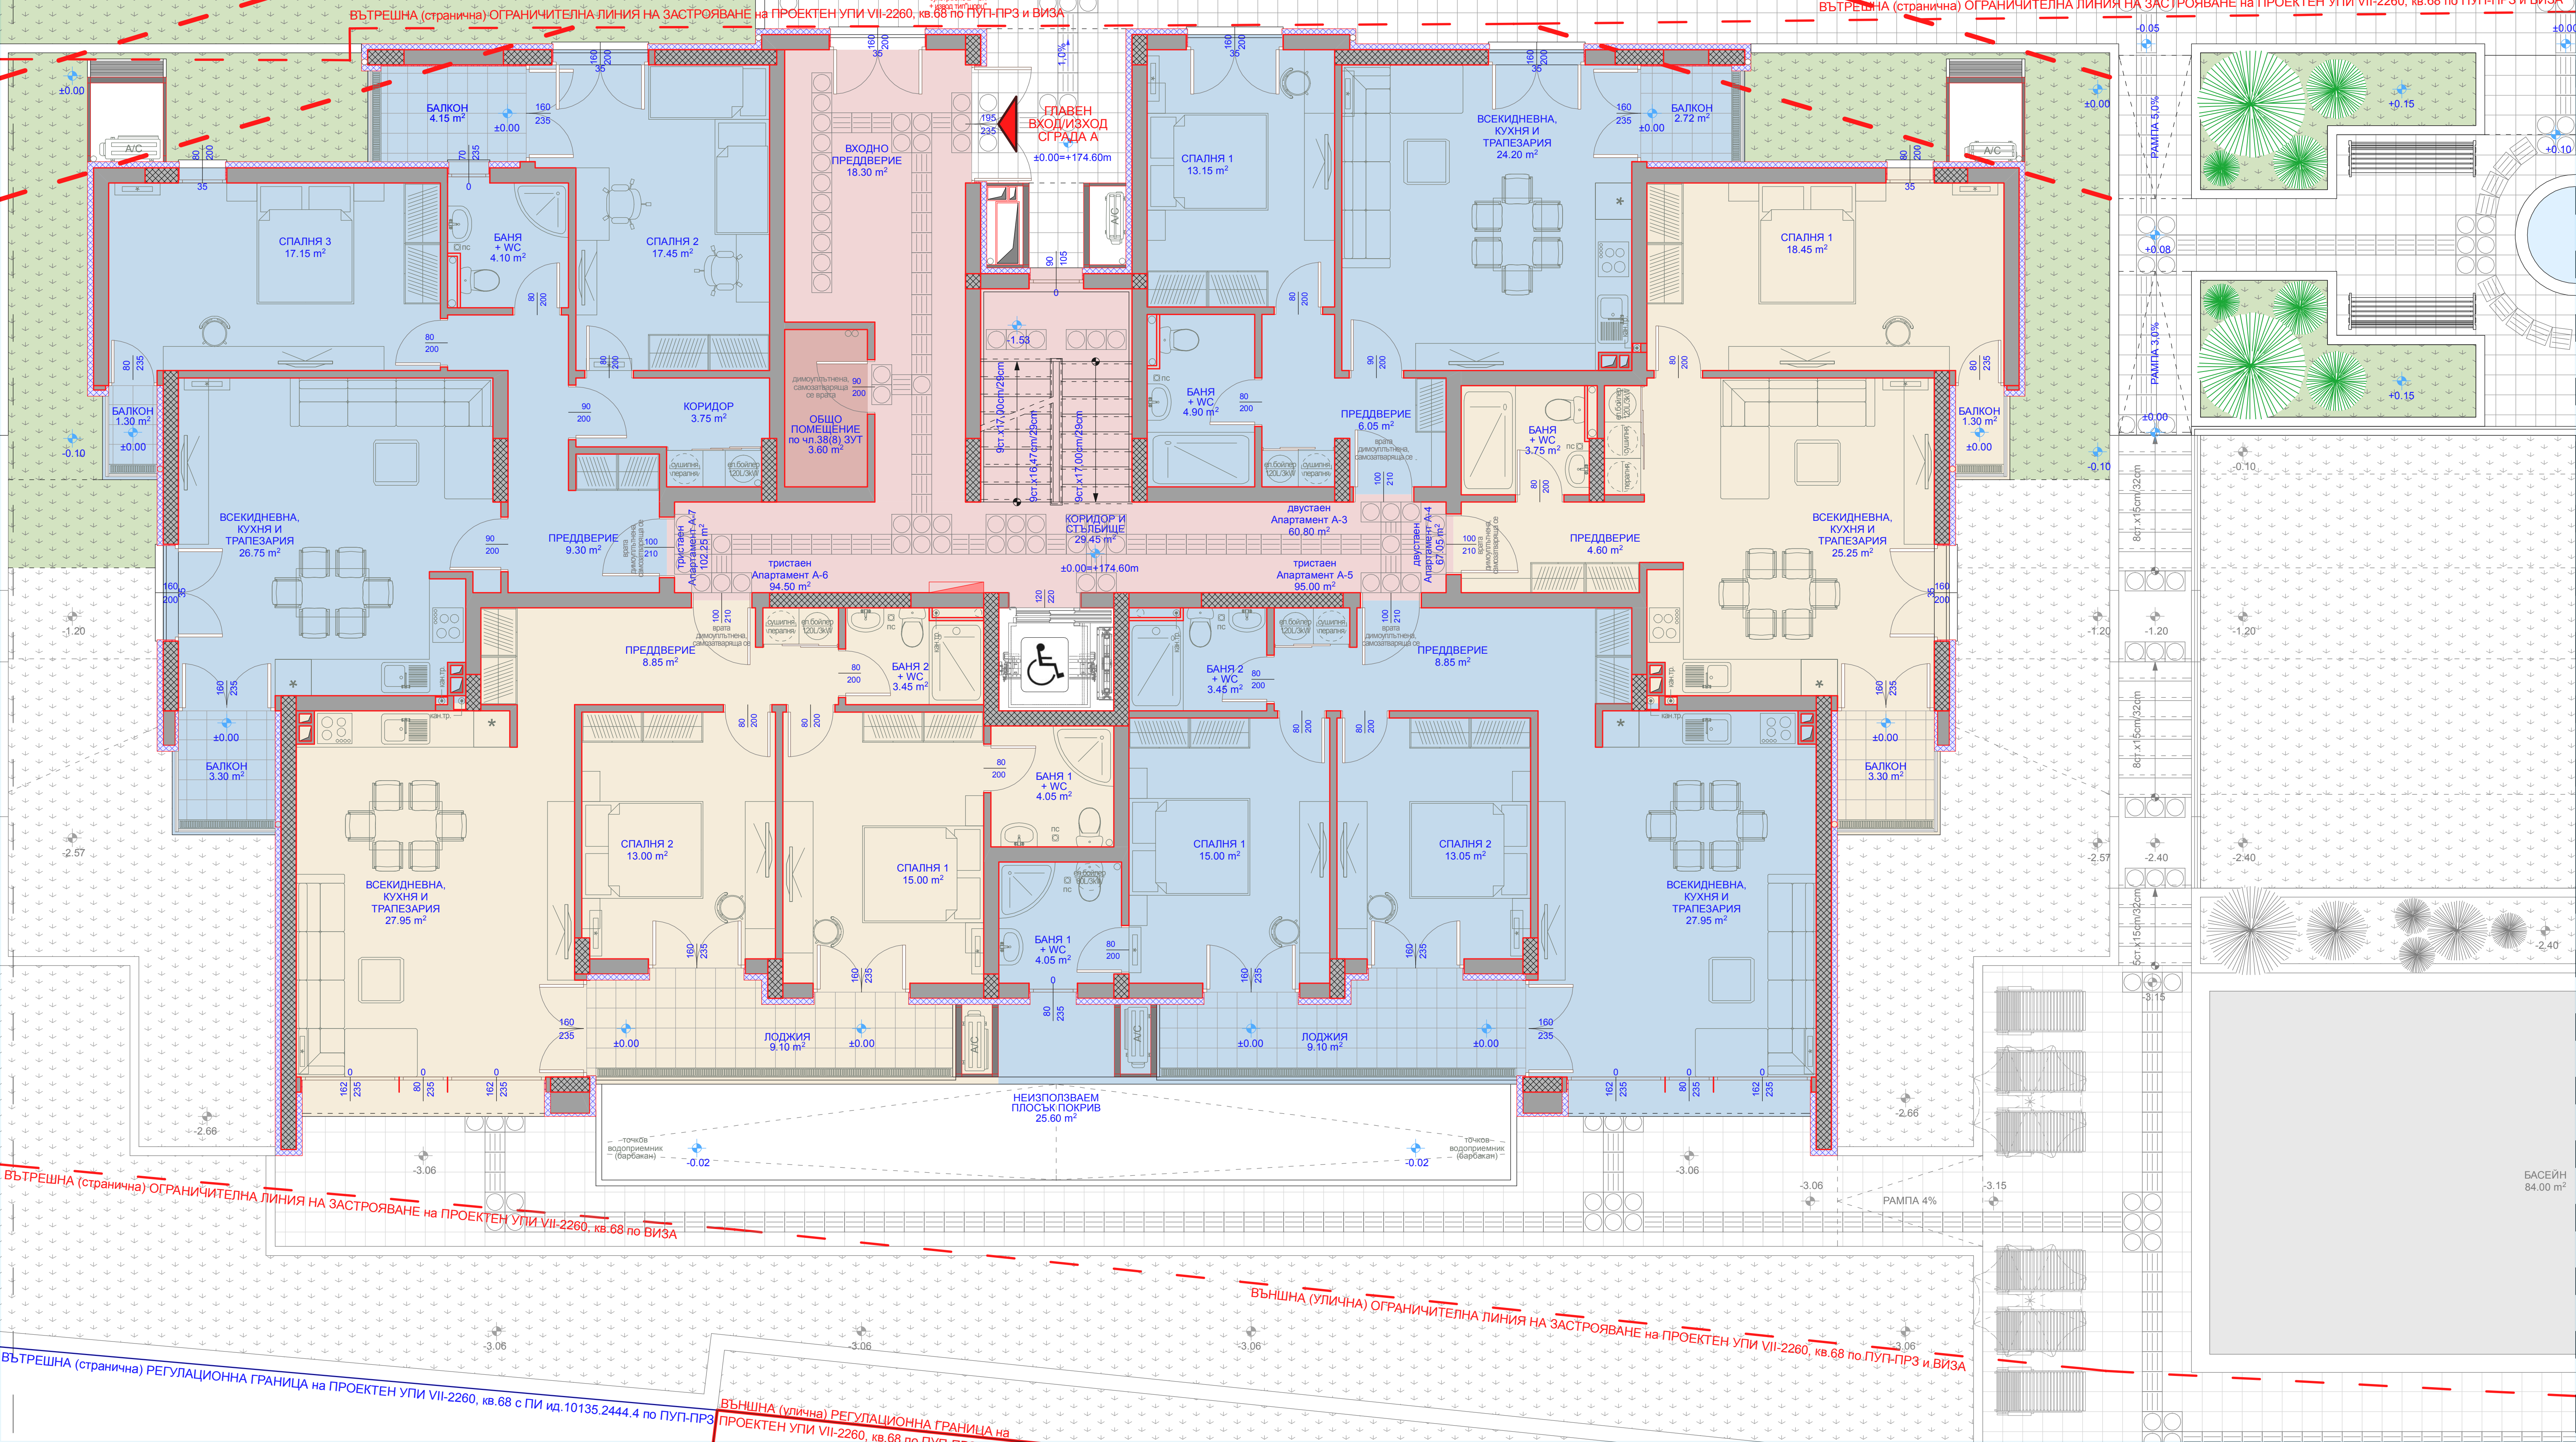

ВЪТРЕШНА (странична) ОГРАНИЧИТЕЛНА ЛИНИЯ НА ЗАСТРОЯВАНЕ на ПРОЕКТЕН УПИ VII-2260, кв.68 по ПУП-ПРЗ и ВИЗА

ВЪТРЕШНА (странична) ОГРАНИЧИТЕЛНА ЛИНИЯ НА ЗАСТРОЯВАНЕ на ПРОЕКТЕН УПИ VII-2260, кв.68 по ПУП-ПРЗ и ВИЗА

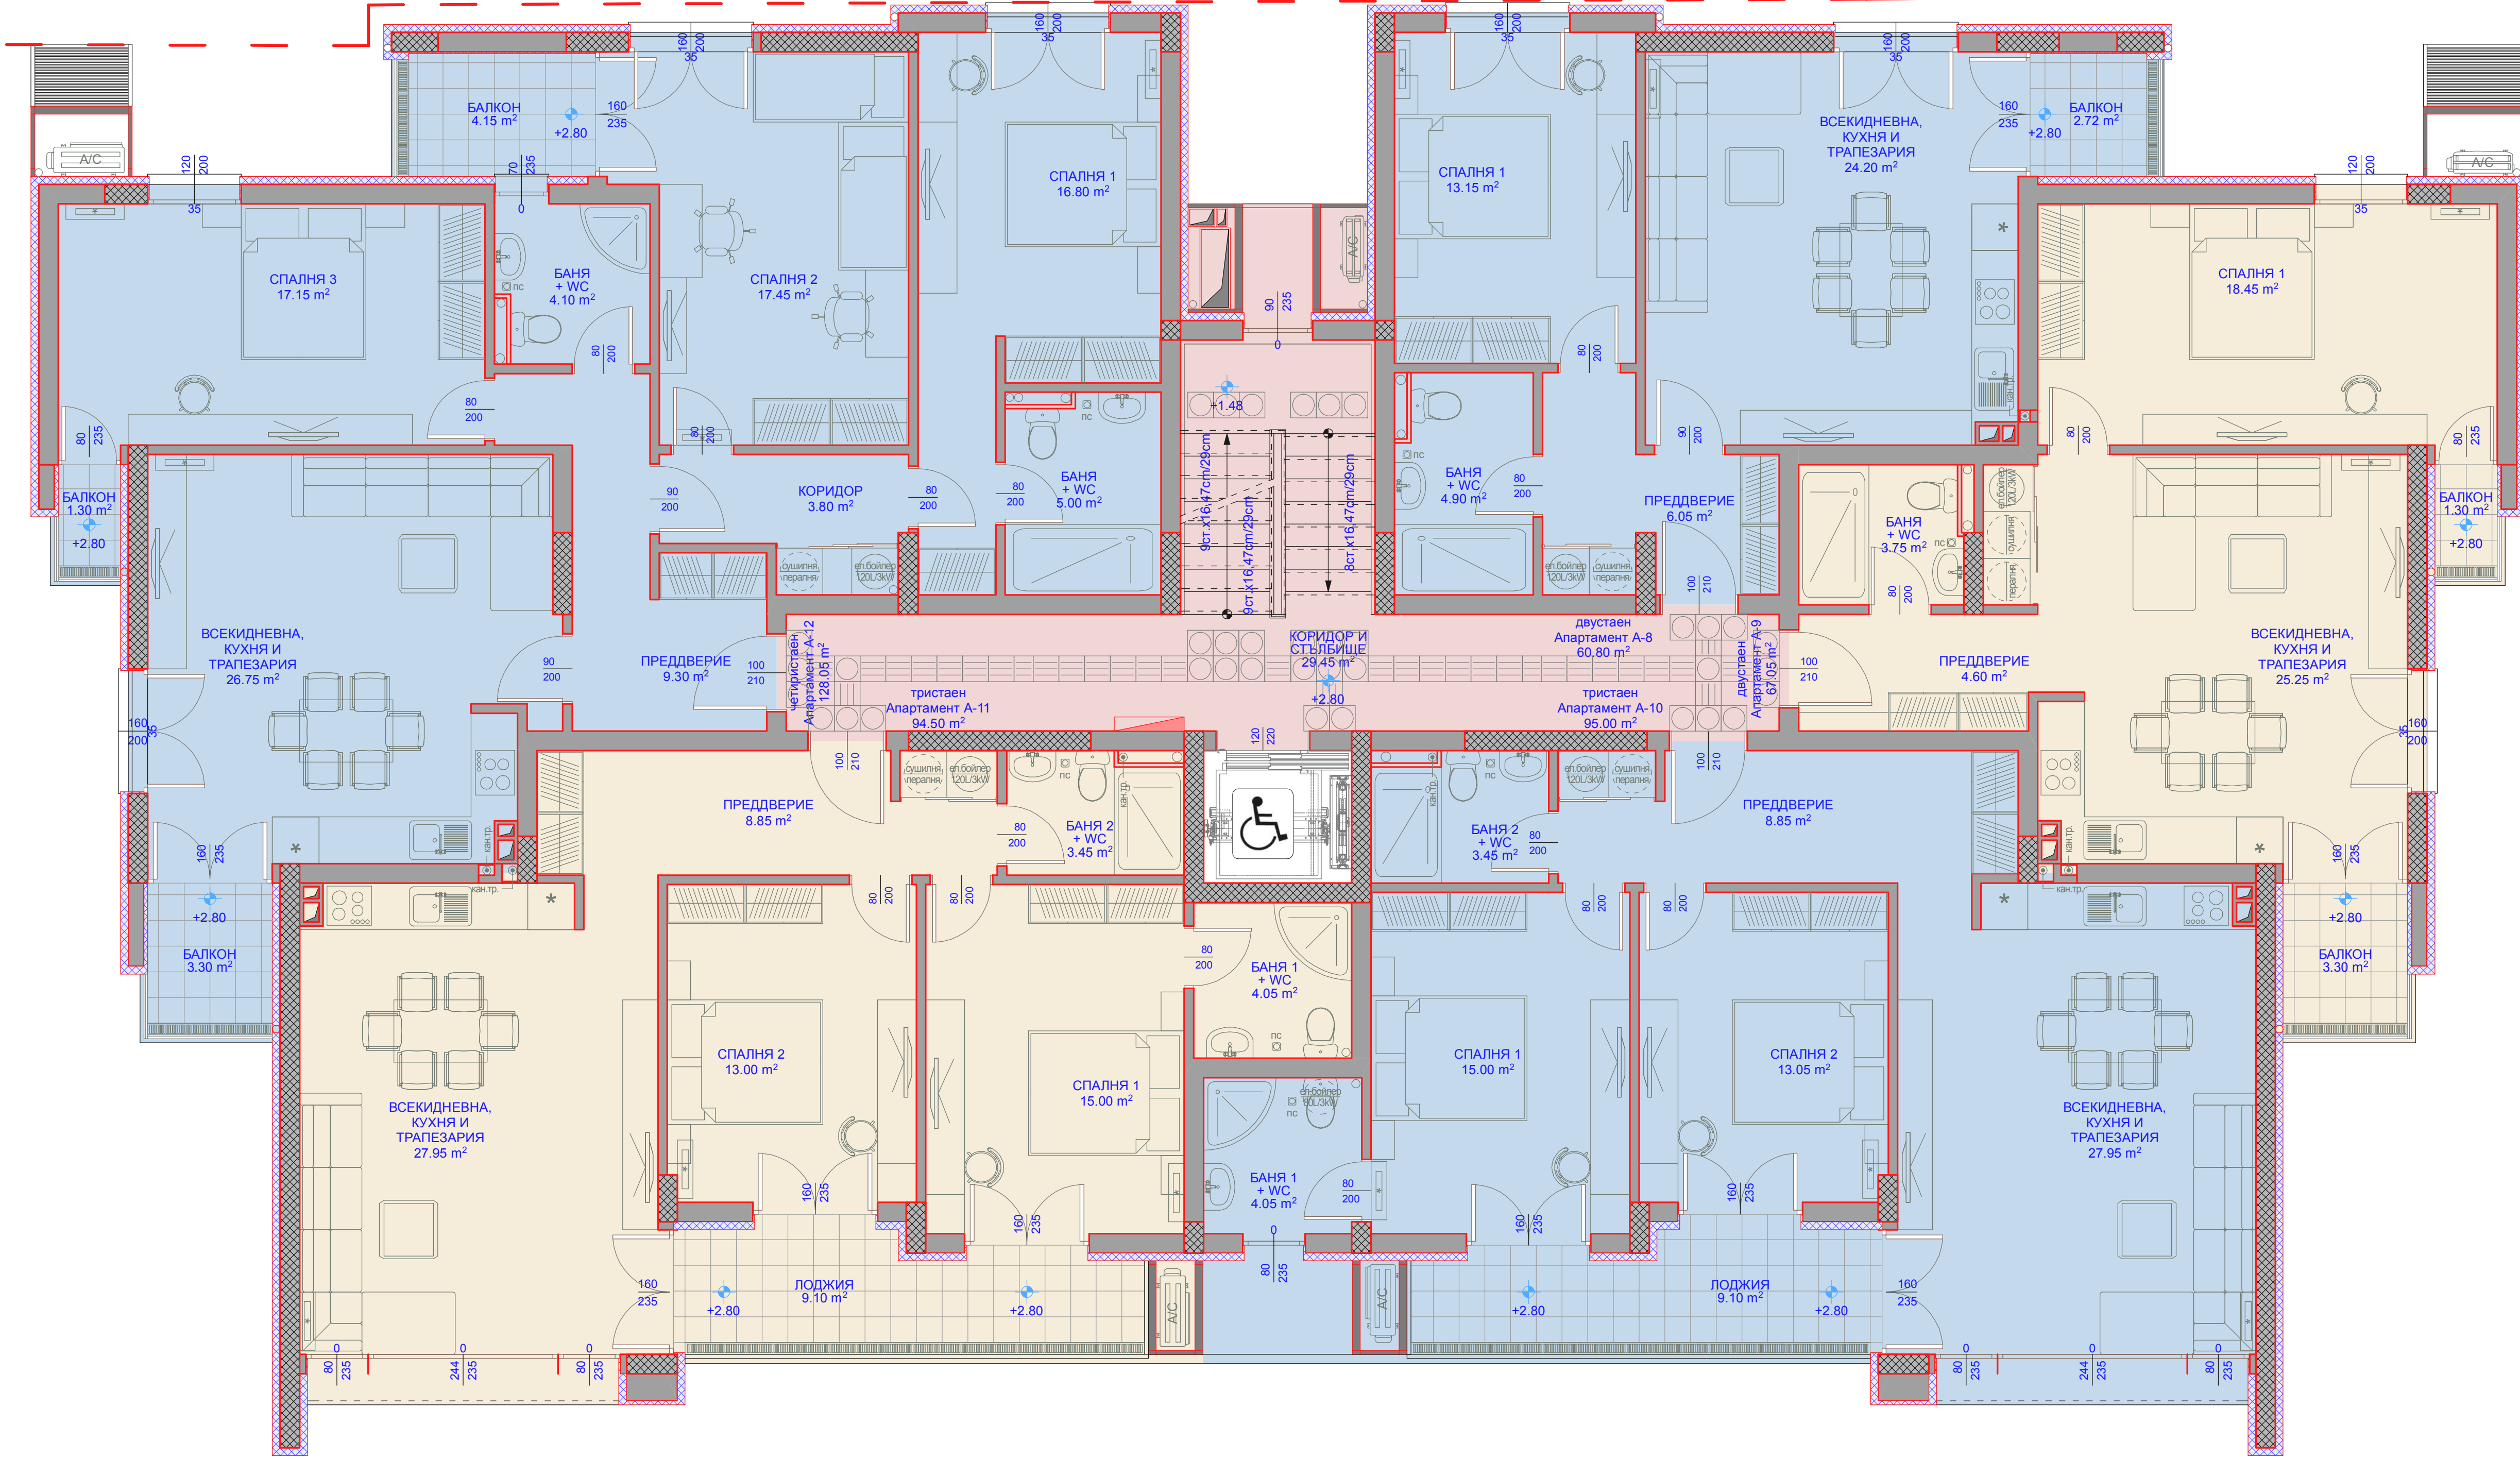

ВЪТРЕШНА (странична) ОГРАНИЧИТЕЛНА ЛИНИЯ НА ЗАСТРОЯВАНЕ на ПРОЕКТЕН УПИ VII-2260, кв.68 по ВИЗА

ВЪНШНА (УЛИЧНА) ОГРАНИЧИТЕЛНА ЛИНИЯ НА ЗАСТРОЯВАНЕ на ПРОЕКТЕН УПИ VII-2260, кв.68 по ПУП-ПРЗ и ВИЗА


ВЪТРЕШНА (странична) РЕГУЛАЦИОННА ГРАНИЦА на ПРОЕКТЕН УПИ VII-2260, кв.68 с ПИ ид.10135.2444.4 по ПУП-ПРЗ

ВЪНШНА (УЛИЧНА) РЕГУЛАЦИОННА ГРАНИЦА на ПРОЕКТЕН УПИ VII-2260, кв.68 по ПУП-ПРЗ



ВЪТРЕШНА (странична) ОГРАНИЧИТЕЛНА ЛИНИЯ НА ЗАСТРОЯВАНЕ на ПРОЕКТЕН УПИ VII-2260, кв.68 по ПУП-ПРЗ и ВИЗА

ВЪТРЕШНА (странична) ОГРАНИЧИТЕЛНА ЛИНИЯ НА ЗАСТРОЯВАНЕ на ПРОЕКТЕН УПИ VII-2260, кв.68 по ПУП-ПРЗ и ВИЗА

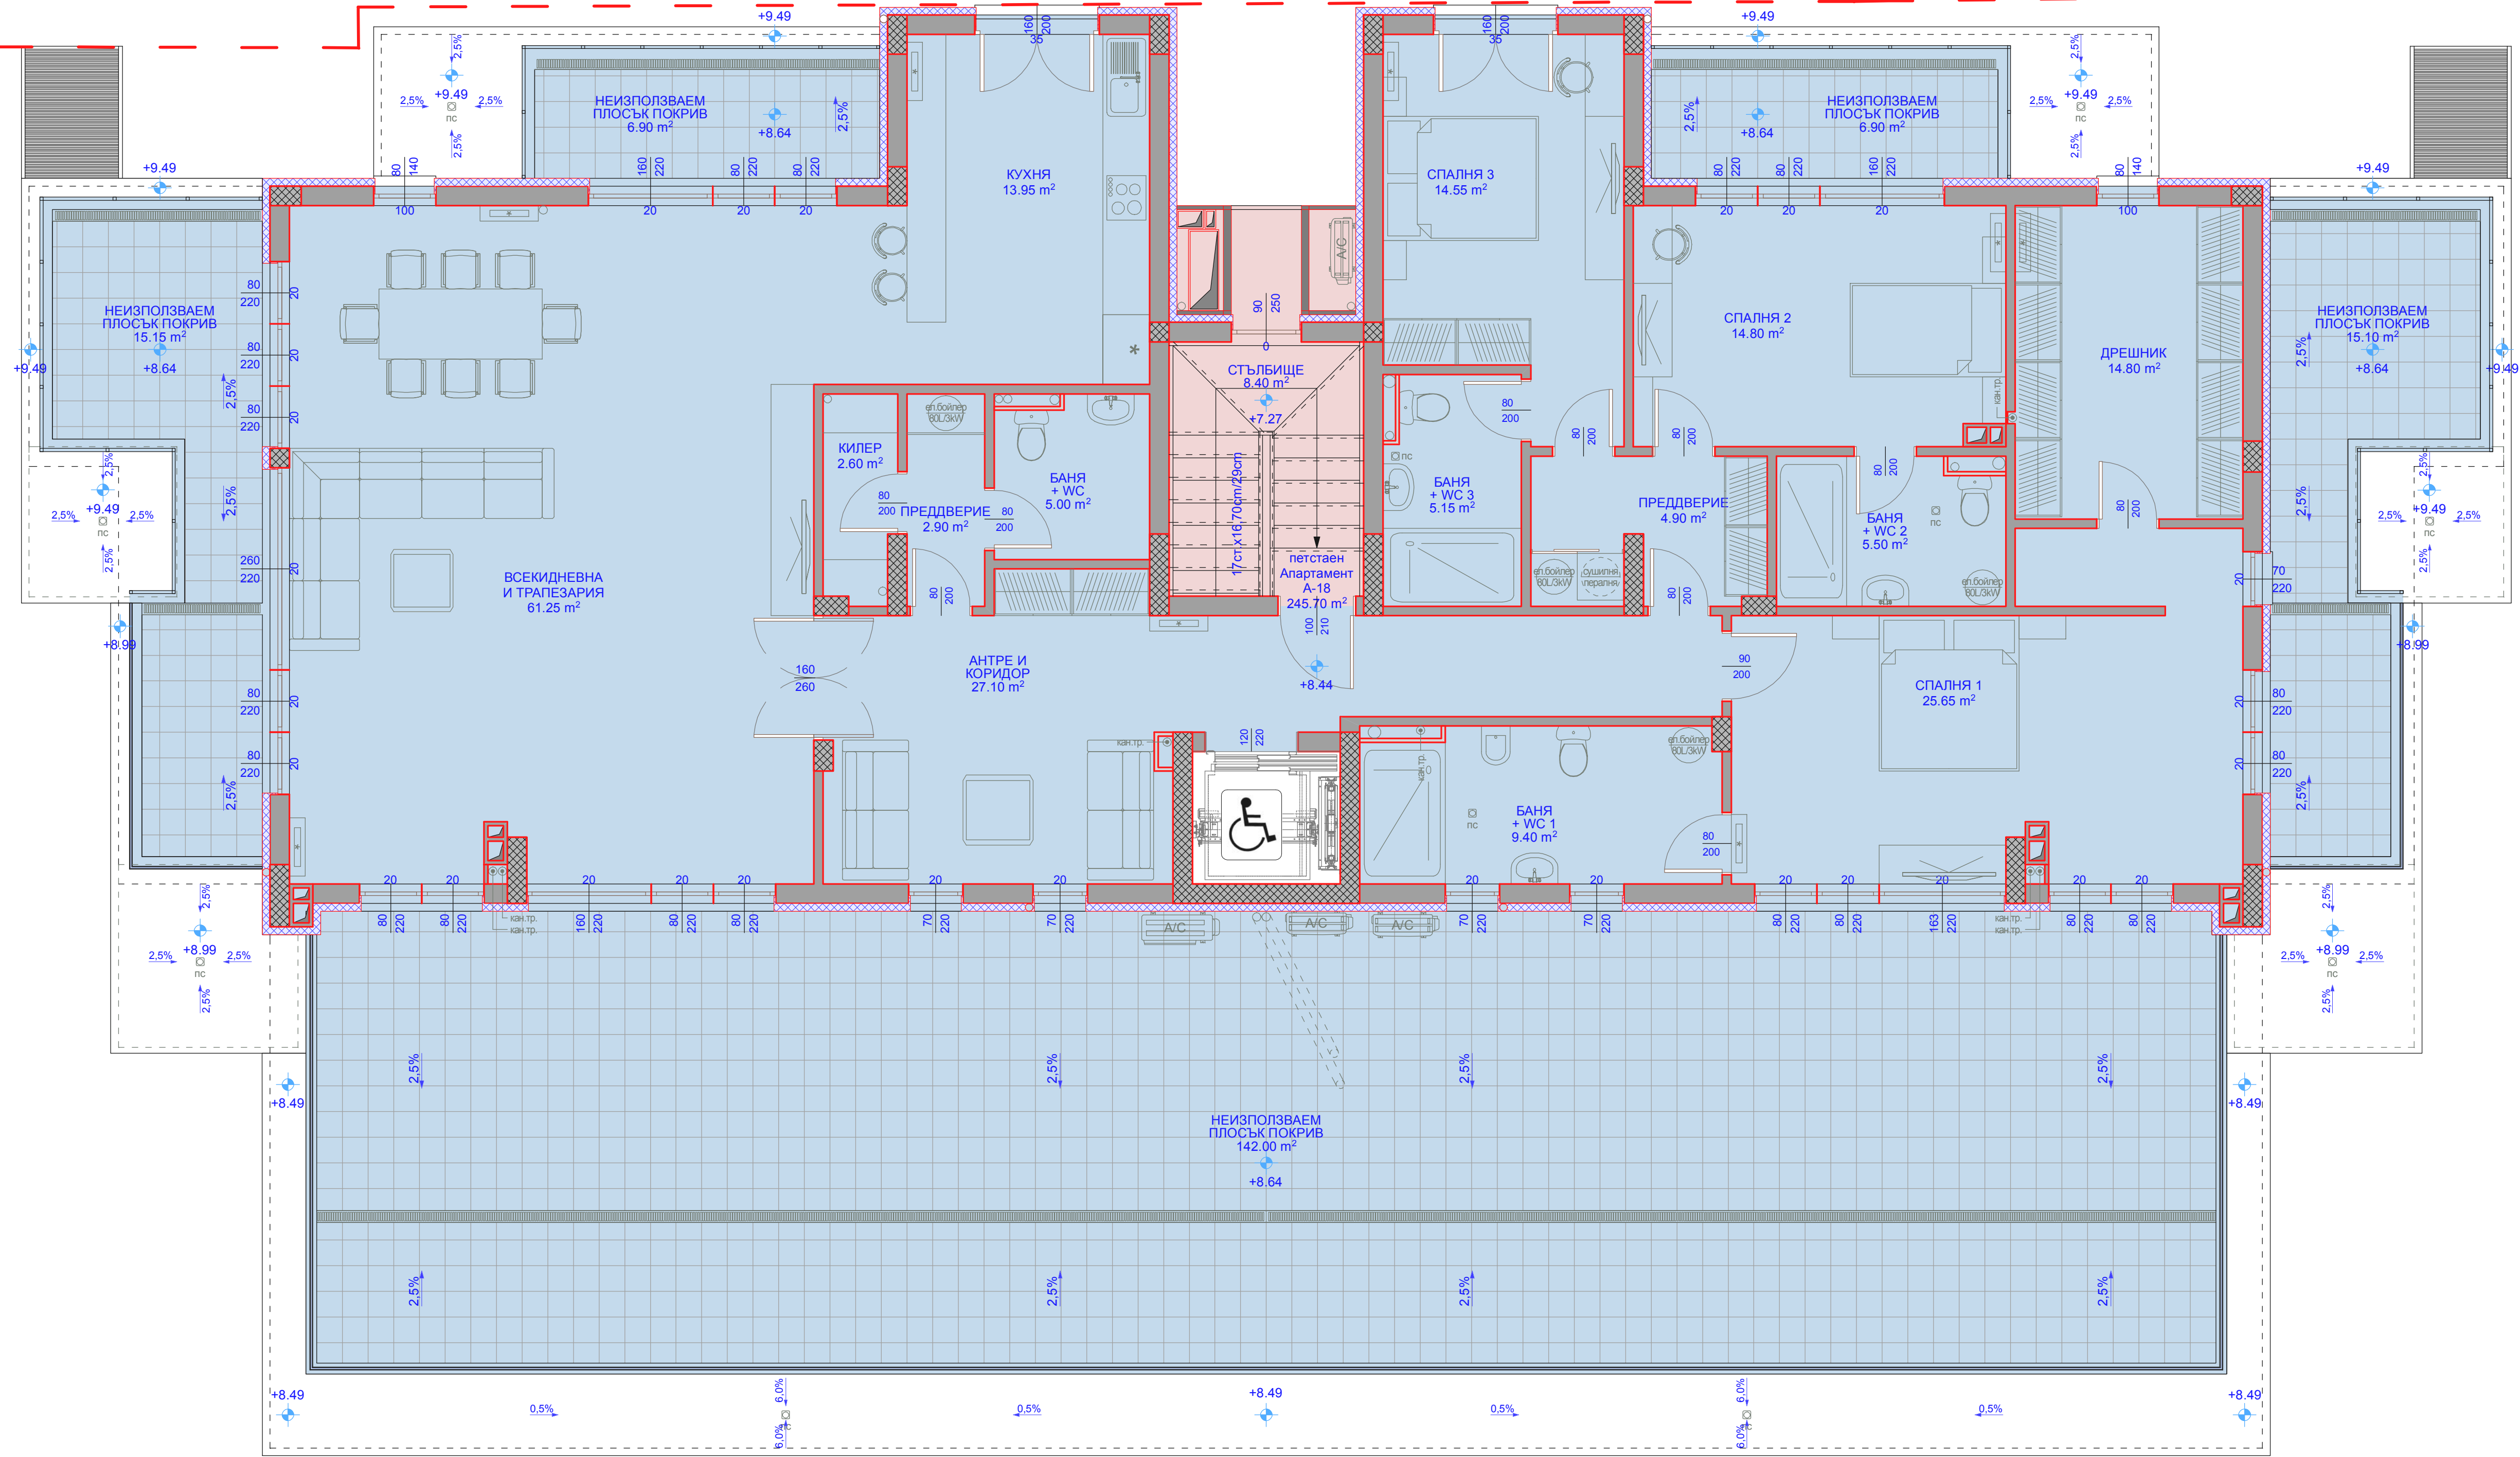



ВЪТРЕШНА (странична) ОГРАНИЧИТЕЛНА ЛИНИЯ НА ЗАСТРОЯВАНЕ на ПРОЕКТЕН УПИ VII-2260, кв.68 по ВИЗА

ВЪНШНА (УЛИЧНА) ОГРАНИЧИТЕЛНА ЛИНИЯ НА ЗАСТРОЯВАНЕ на ПРОЕКТЕН УПИ VII-2260, кв.68 по ПУП-ПРЗ и ВИЗА

ВЪТРЕШНА (странична) РЕГУЛАЦИОННА ГРАНИЦА на ПРОЕКТЕН УПИ VII-2260, кв.68 с ПИ ид.10135.2444.4 по ПУП-ПРЗ


ВЪНШНА (УЛИЧНА) РЕГУЛАЦИОННА ГРАНИЦА на ПРОЕКТЕН УПИ VII-2260, кв.68 по ПУП-ПРЗ

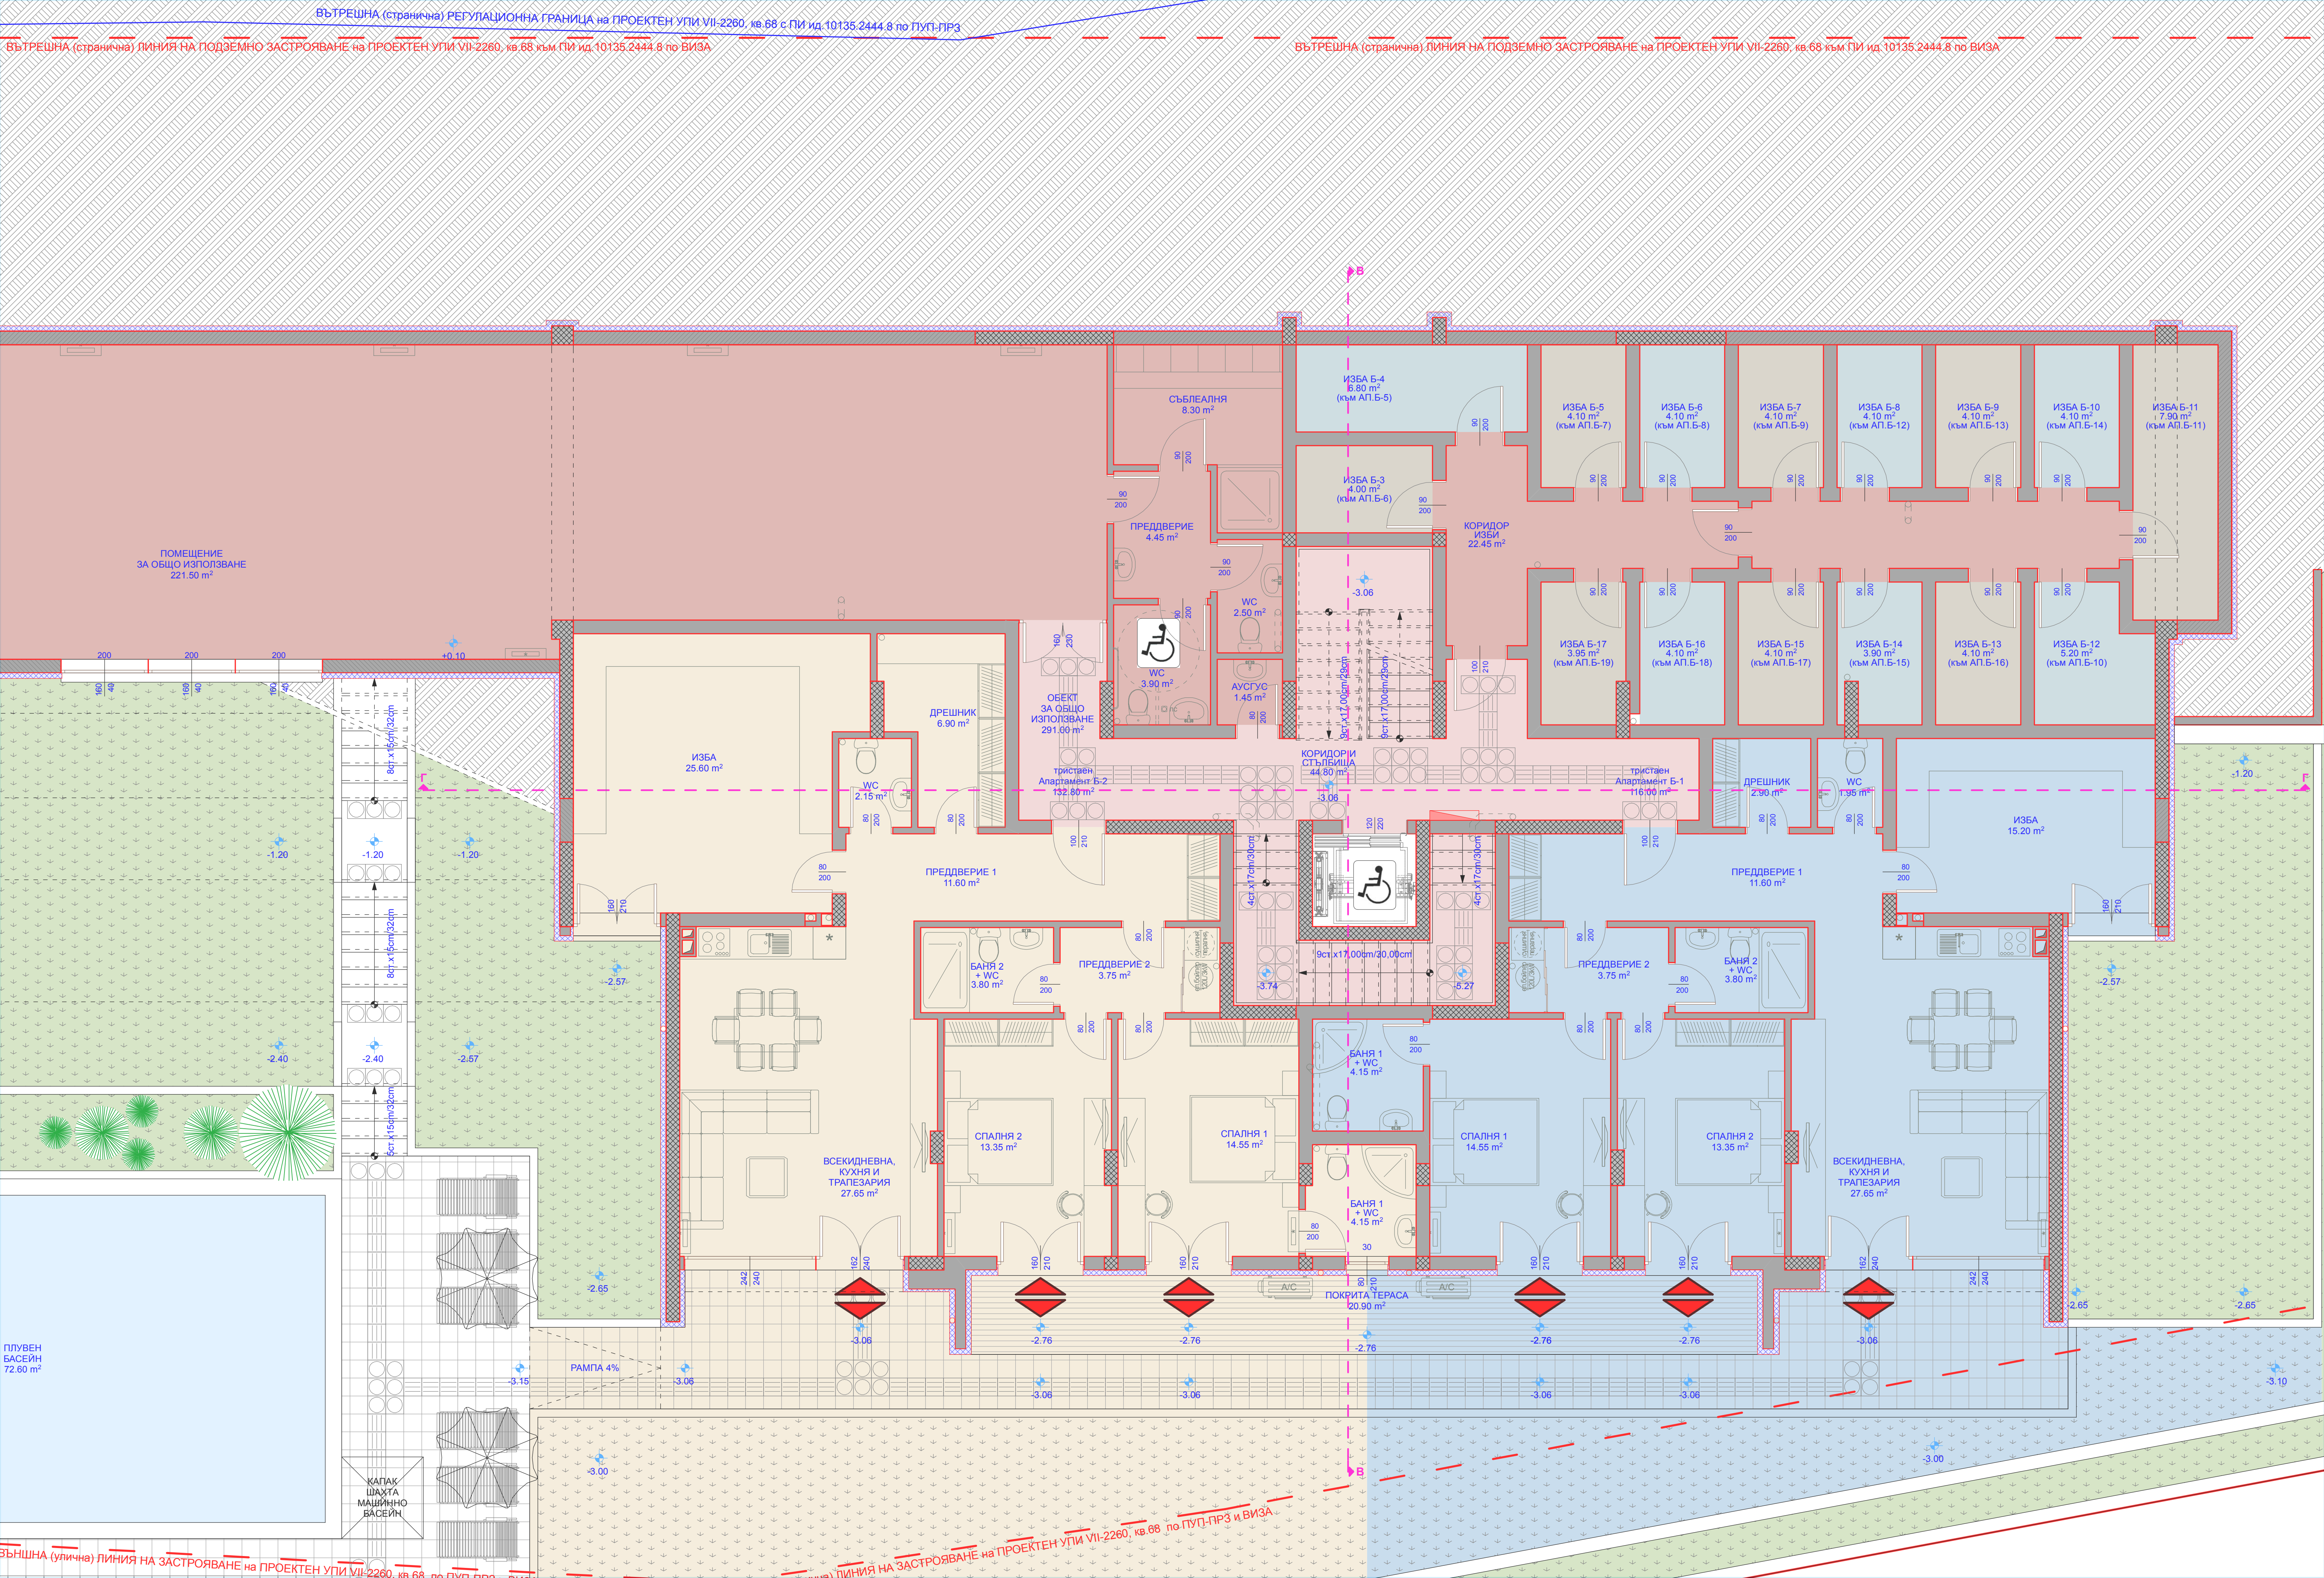

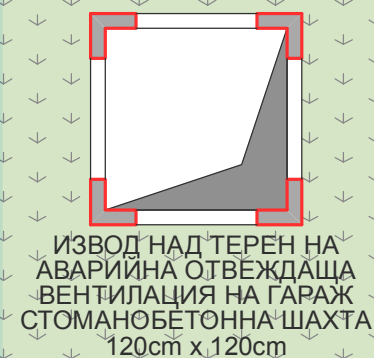


ИЗВОД НАД ТЕРЕН НА
АВАРИЙНА ОТВЕЖДАЩА
ВЕНТИЛАЦИЯ НА ГАРАЖ
СТОМАНОБЕТОННА ШАХТА
120cm x 120cm

ВЪТРЕШНА (странична) ЛИНИЯ НА ЗАСТРОЯВАНЕ на ПРОЕКТЕН УПИ VII-2260, кв.68 към ПИ ид. 10135.2444.8 по ВИЗА и ПУП-ПРЗ

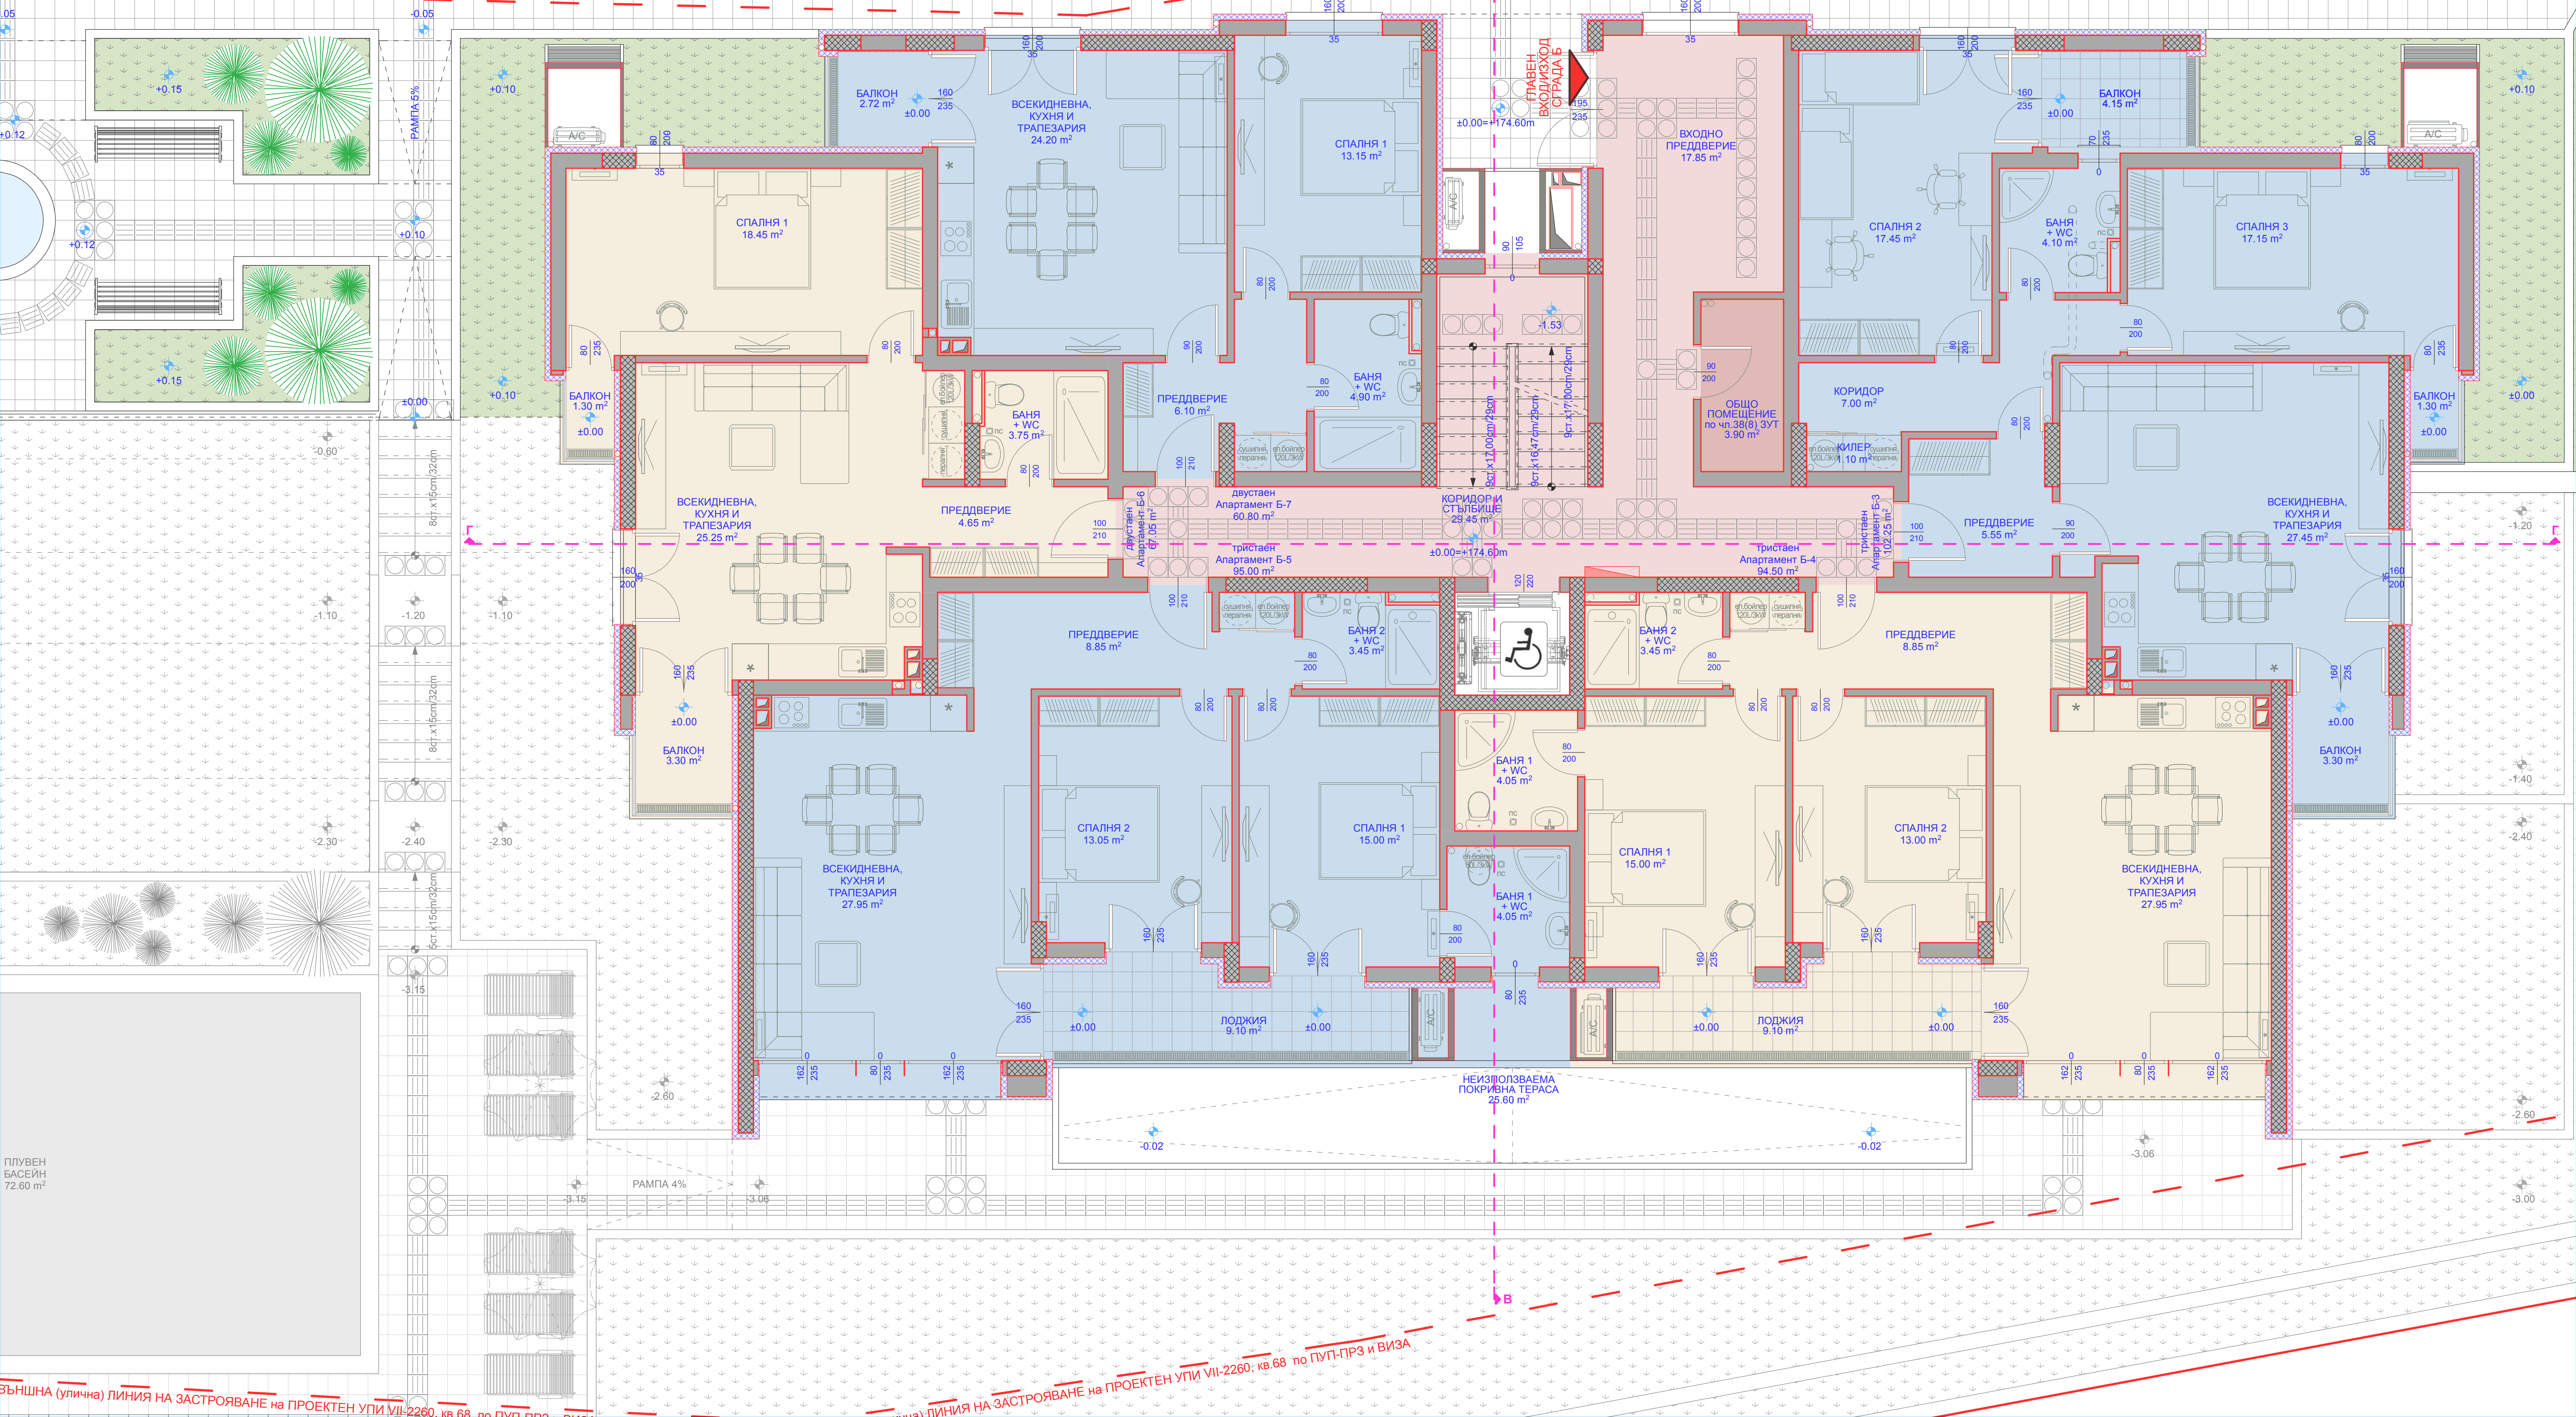


ПЛУВЕН
БАСЕЙН
72.60 m²

ВЪТРЕШНА (улична) ЛИНИЯ НА ЗАСТРОЯВАНЕ на ПРОЕКТЕН УПИ VII-2260, кв.68 по ПУП-ПРЗ и ВИЗА

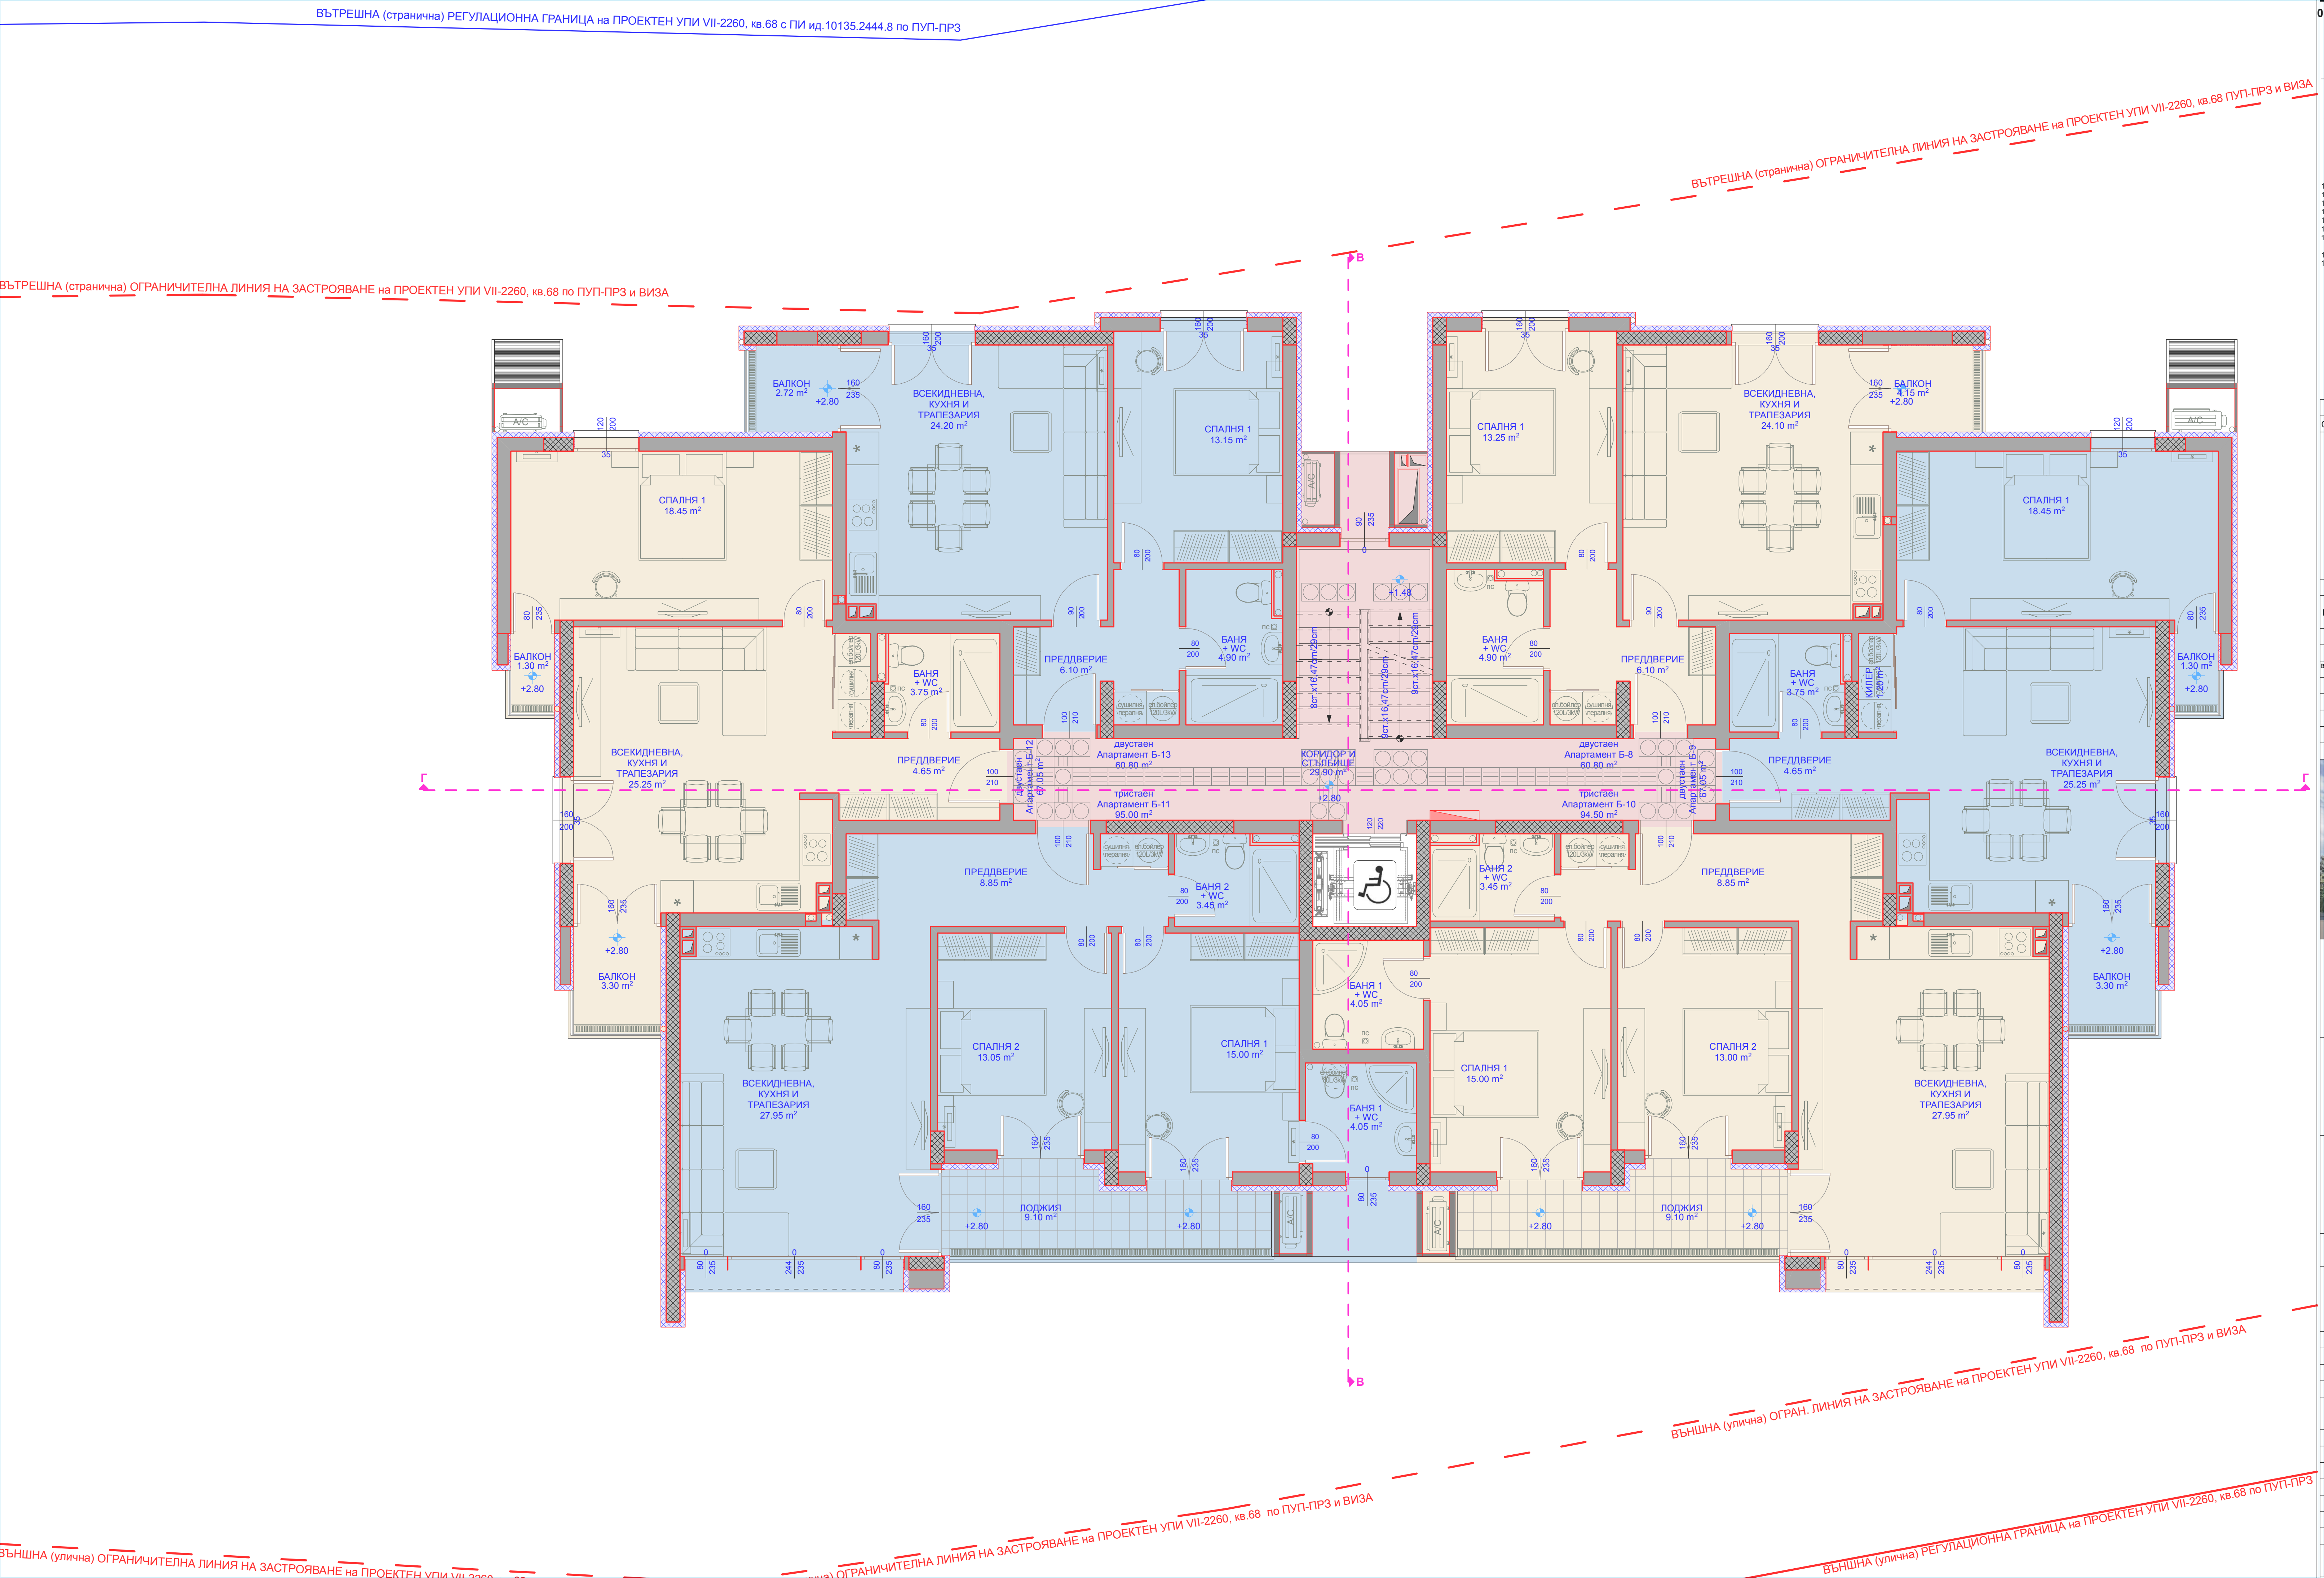

ВЪТРЕШНА (странична) ОГРАНИЧИТЕЛНА ЛИНИЯ НА ЗАСТРОЯВАНЕ на ПРОЕКТЕН УПИ VII-2260, кв.68 по ПУП-ПРЗ и ВИЗА

ВЪТРЕШНА (странична) ОГРАНИЧИТЕЛНА ЛИНИЯ НА ЗАСТРОЯВАНЕ на ПРОЕКТЕН УПИ VII-2260, кв.68 по ПУП-ПРЗ и ВИЗА

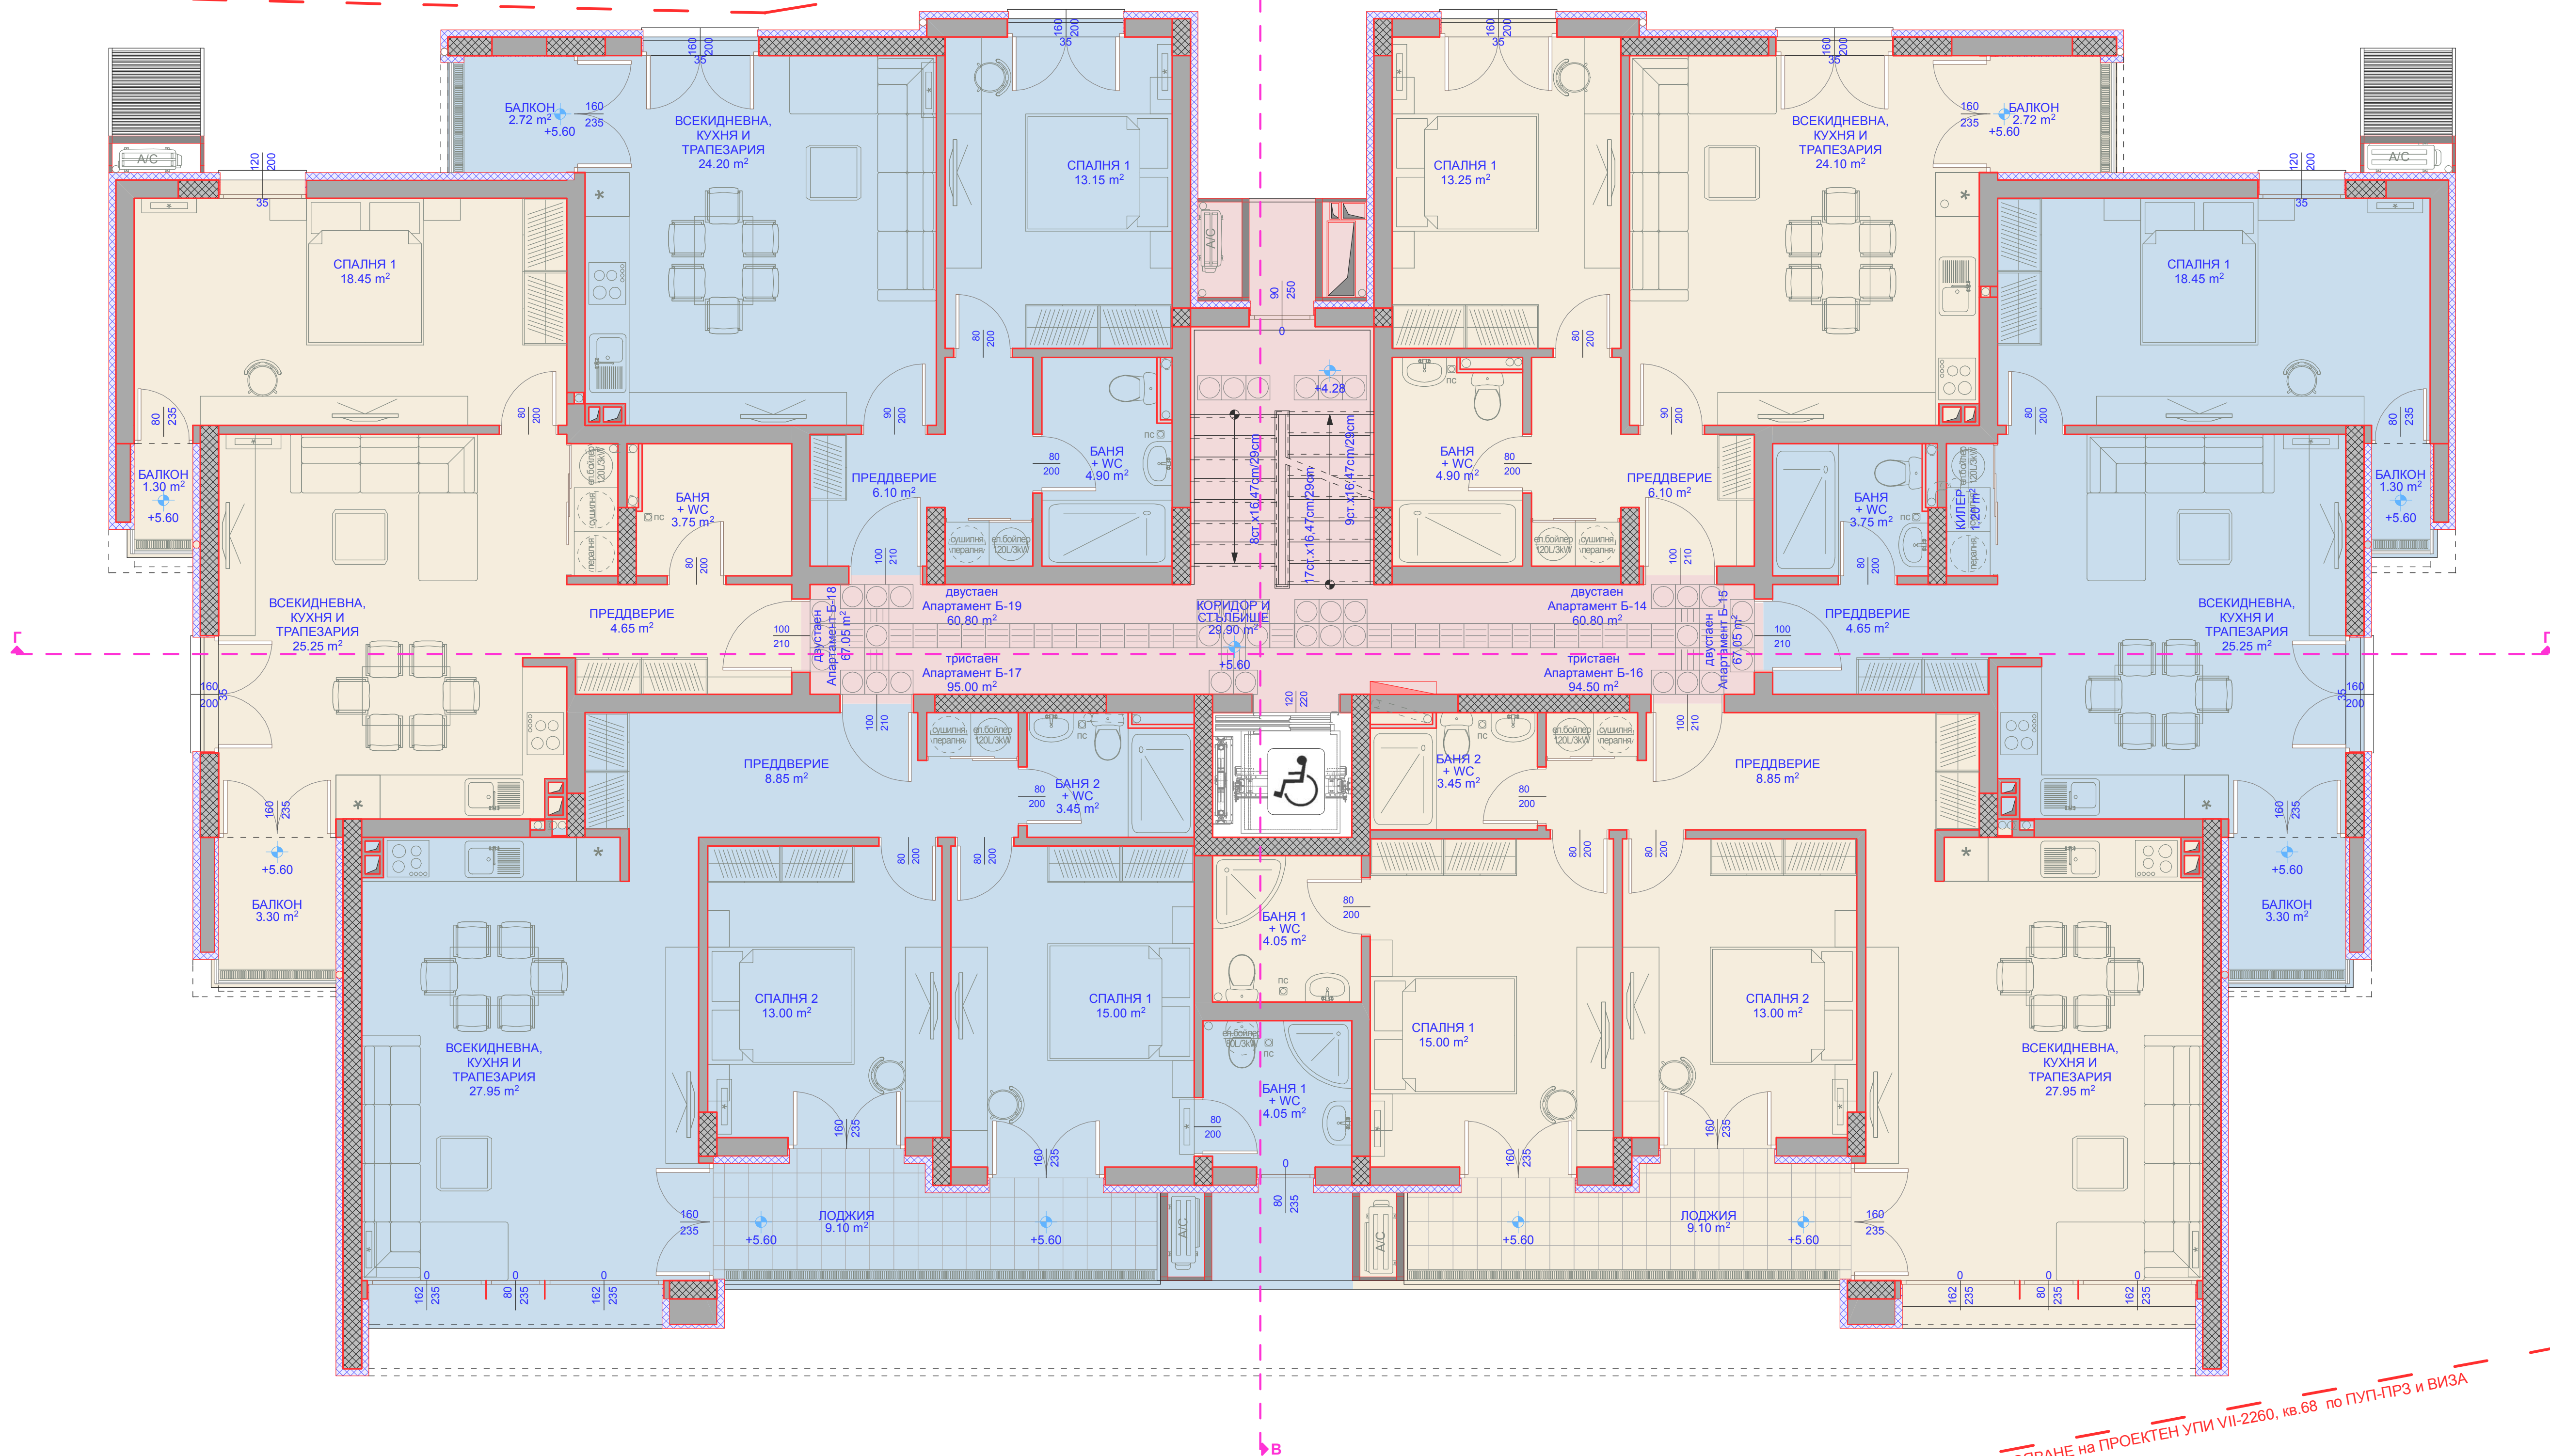

ВЪНШНА (улична) ОГРАН. ЛИНИЯ НА ЗАСТРОЯВАНЕ на ПРОЕКТЕН УПИ VII-2260, кв.68 по ПУП-ПРЗ и ВИЗА

ВЪНШНА (улична) ОГРАНИЧИТЕЛНА ЛИНИЯ НА ЗАСТРОЯВАНЕ на ПРОЕКТЕН УПИ VII-2260, кв.68 по ПУП-ПРЗ и ВИЗА

ВЪНШНА (улична) РЕГУЛАЦИОННА ГРАНИЦА на ПРОЕКТЕН УПИ VII-2260, кв.68 по ПУП-ПРЗ

