



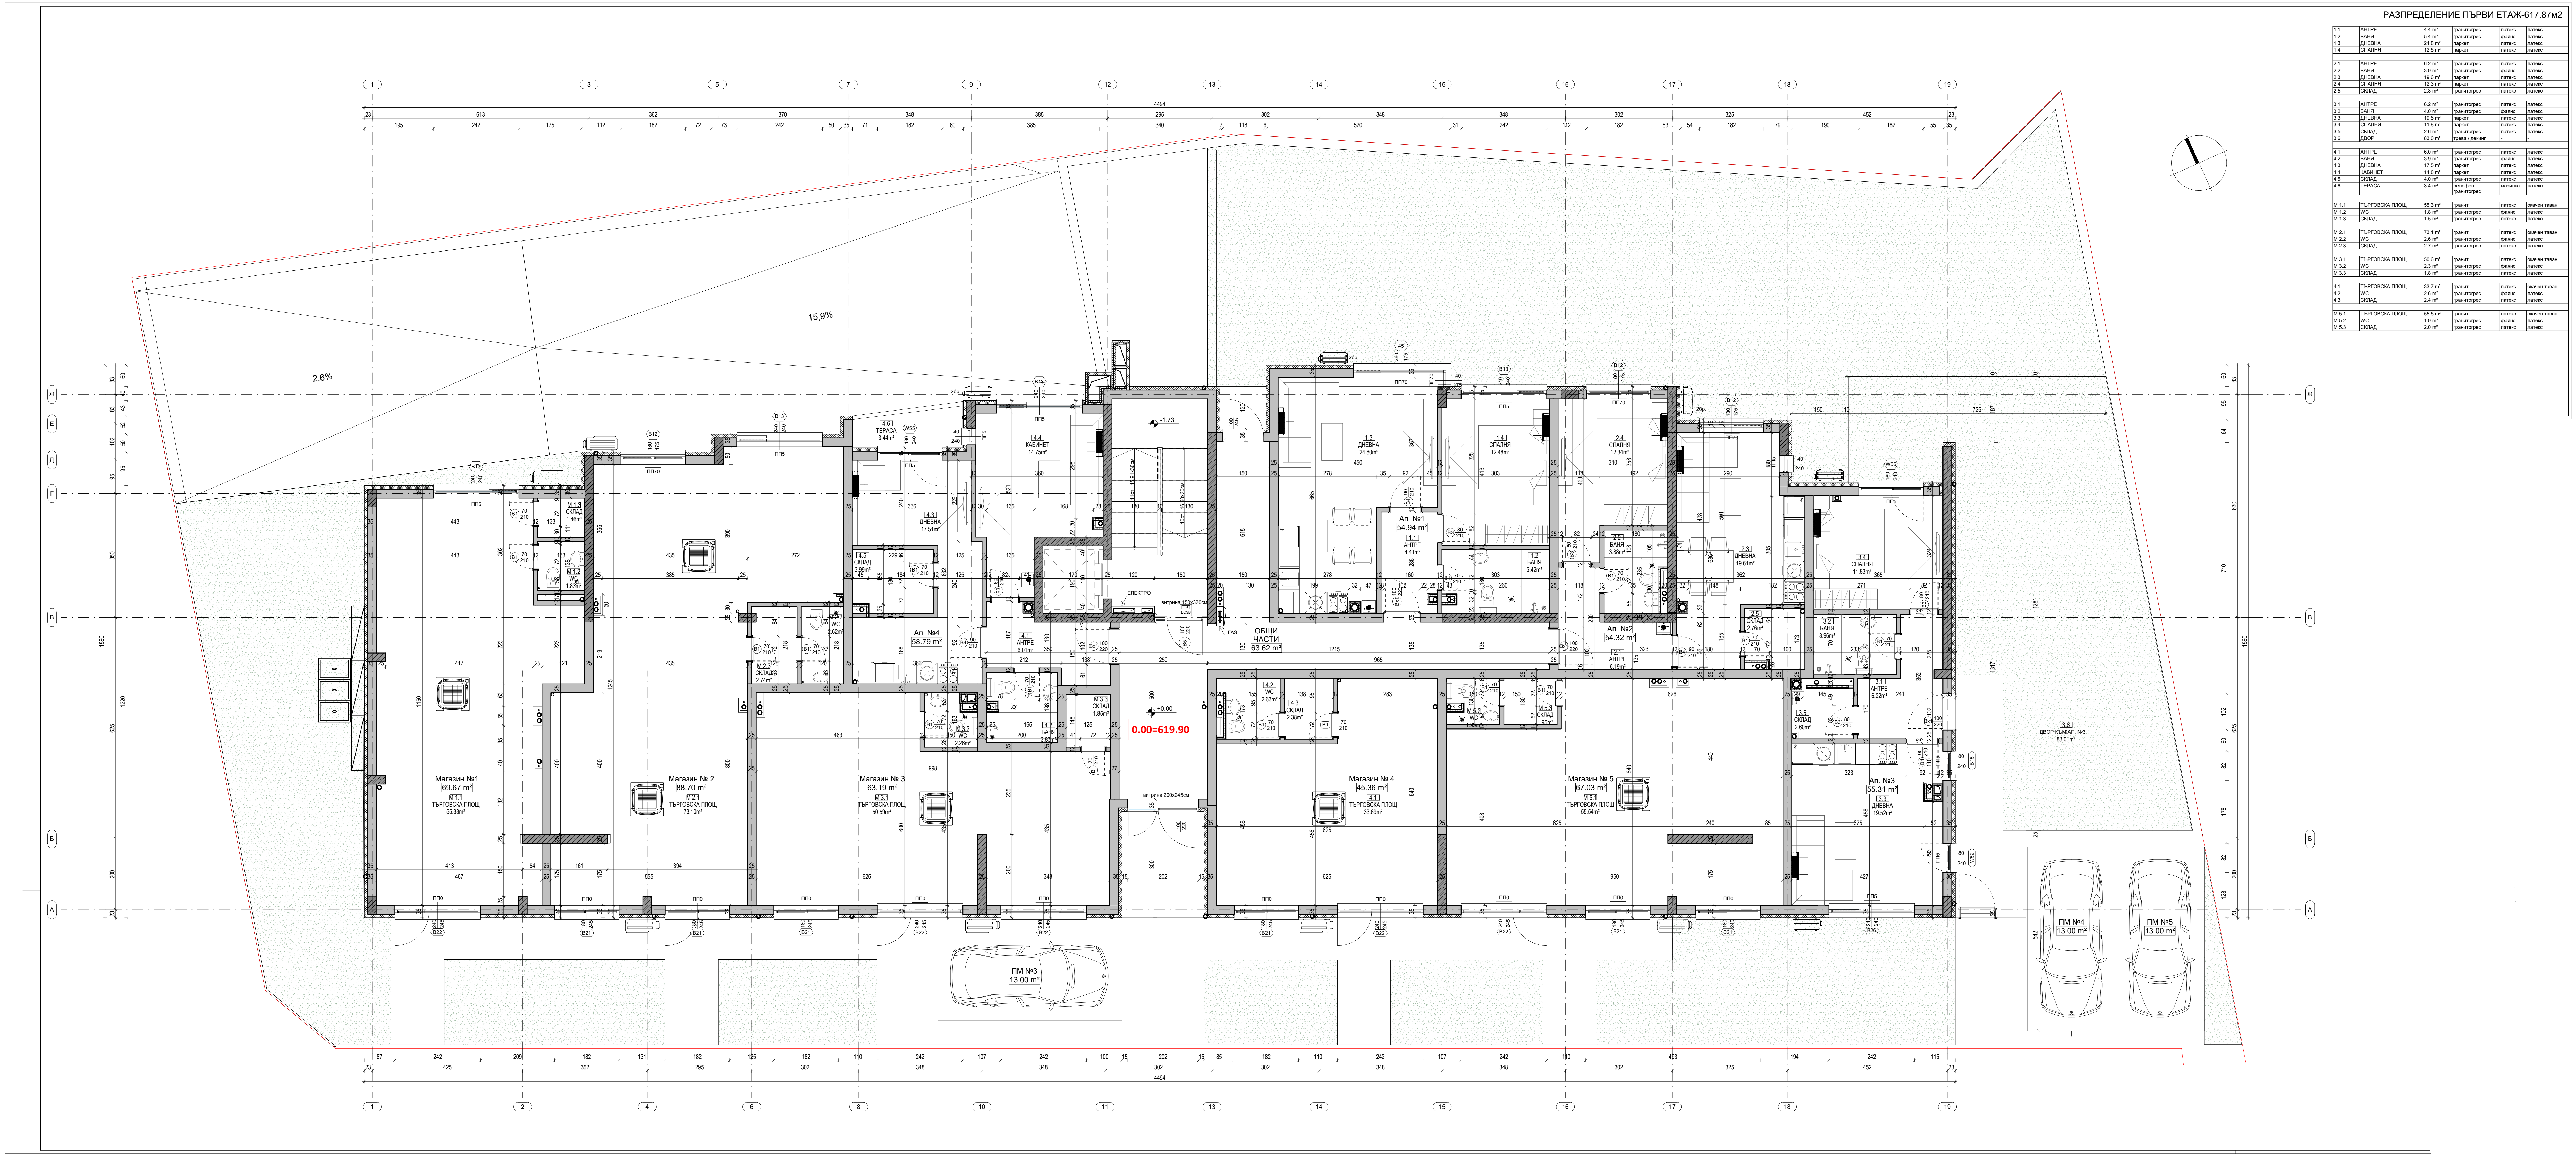


РАЗПРЕДЕЛЕНИЕ ПЪРВИ ЕТАЖ-617.87м2

1.1	АНТРЕ	4.4 м²	гравиголор	лито	лито
1.2	БАНИ	3.4 м²	гравиголор	фаянс	лито
1.3	ДНЕВНА	24.8 м²	паркет	лито	лито
1.4	СПАЛНЯ	12.5 м²	паркет	лито	лито
2.1	АНТРЕ	6.2 м²	гравиголор	лито	лито
2.2	БАНИ	3.9 м²	гравиголор	фаянс	лито
2.3	ДНЕВНА	19.4 м²	паркет	лито	лито
2.4	СПАЛНЯ	12.3 м²	паркет	лито	лито
2.5	ОКЛАД	2.8 м²	гравиголор	лито	лито
3.1	АНТРЕ	6.2 м²	гравиголор	лито	лито
3.2	БАНИ	4.0 м²	гравиголор	фаянс	лито
3.3	ДНЕВНА	19.5 м²	паркет	лито	лито
3.4	СПАЛНЯ	11.8 м²	паркет	лито	лито
3.5	ОКЛАД	2.6 м²	гравиголор	лито	лито
3.6	ДВОР	85.1 м²	трото	лито	лито
4.1	АНТРЕ	6.0 м²	гравиголор	лито	лито
4.2	БАНИ	3.9 м²	гравиголор	фаянс	лито
4.3	ДНЕВНА	17.5 м²	паркет	лито	лито
4.4	КАБИНЕТ	14.6 м²	паркет	лито	лито
4.5	ОКЛАД	4.0 м²	гравиголор	лито	лито
4.6	ТЕРАСА	2.4 м²	плиточен	мазани	лито
М.1.1	ТЪРГОВСКА ПЛОЩ	55.3 м²	гранит	лито	окачен таван
М.1.2	УС	1.8 м²	гравиголор	фаянс	лито
М.1.3	ОКЛАД	1.5 м²	гравиголор	лито	лито
М.2.1	ТЪРГОВСКА ПЛОЩ	73.1 м²	гранит	лито	окачен таван
М.2.2	УС	2.6 м²	гравиголор	фаянс	лито
М.2.3	ОКЛАД	2.7 м²	гравиголор	лито	лито
М.3.1	ТЪРГОВСКА ПЛОЩ	50.8 м²	гранит	лито	окачен таван
М.3.2	УС	2.3 м²	гравиголор	фаянс	лито
М.3.3	ОКЛАД	1.8 м²	гравиголор	лито	лито
М.4.1	ТЪРГОВСКА ПЛОЩ	53.7 м²	гранит	лито	окачен таван
М.4.2	УС	2.6 м²	гравиголор	фаянс	лито
М.4.3	ОКЛАД	2.4 м²	гравиголор	лито	лито
М.5.1	ТЪРГОВСКА ПЛОЩ	55.1 м²	гранит	лито	окачен таван
М.5.2	УС	1.9 м²	гравиголор	фаянс	лито
М.5.3	ОКЛАД	2.0 м²	гравиголор	лито	лито

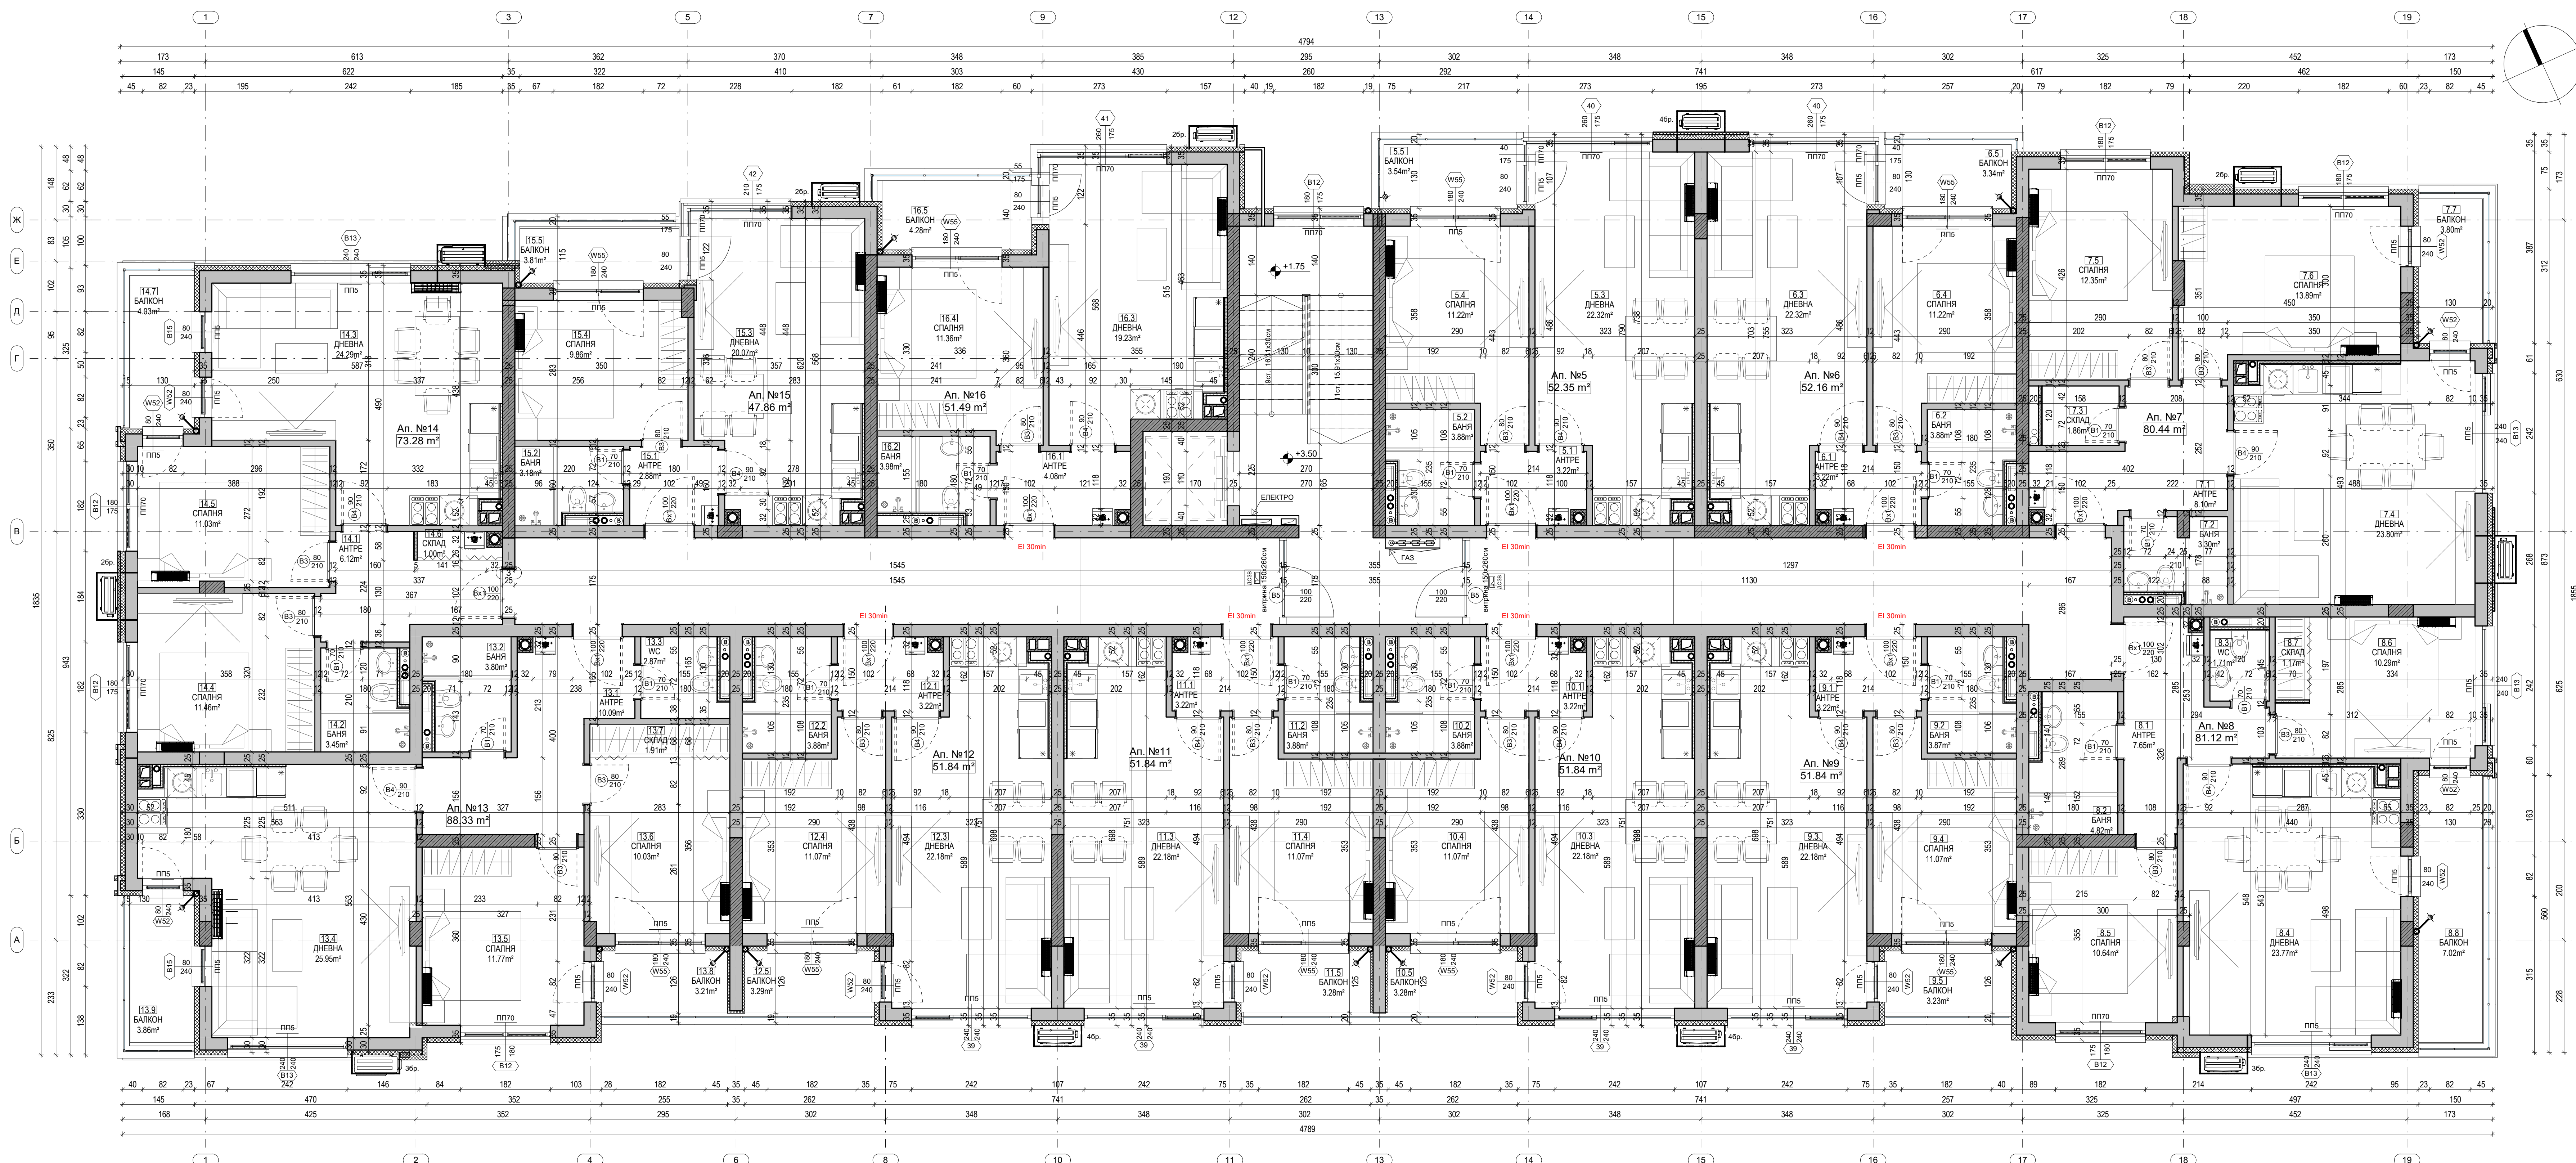


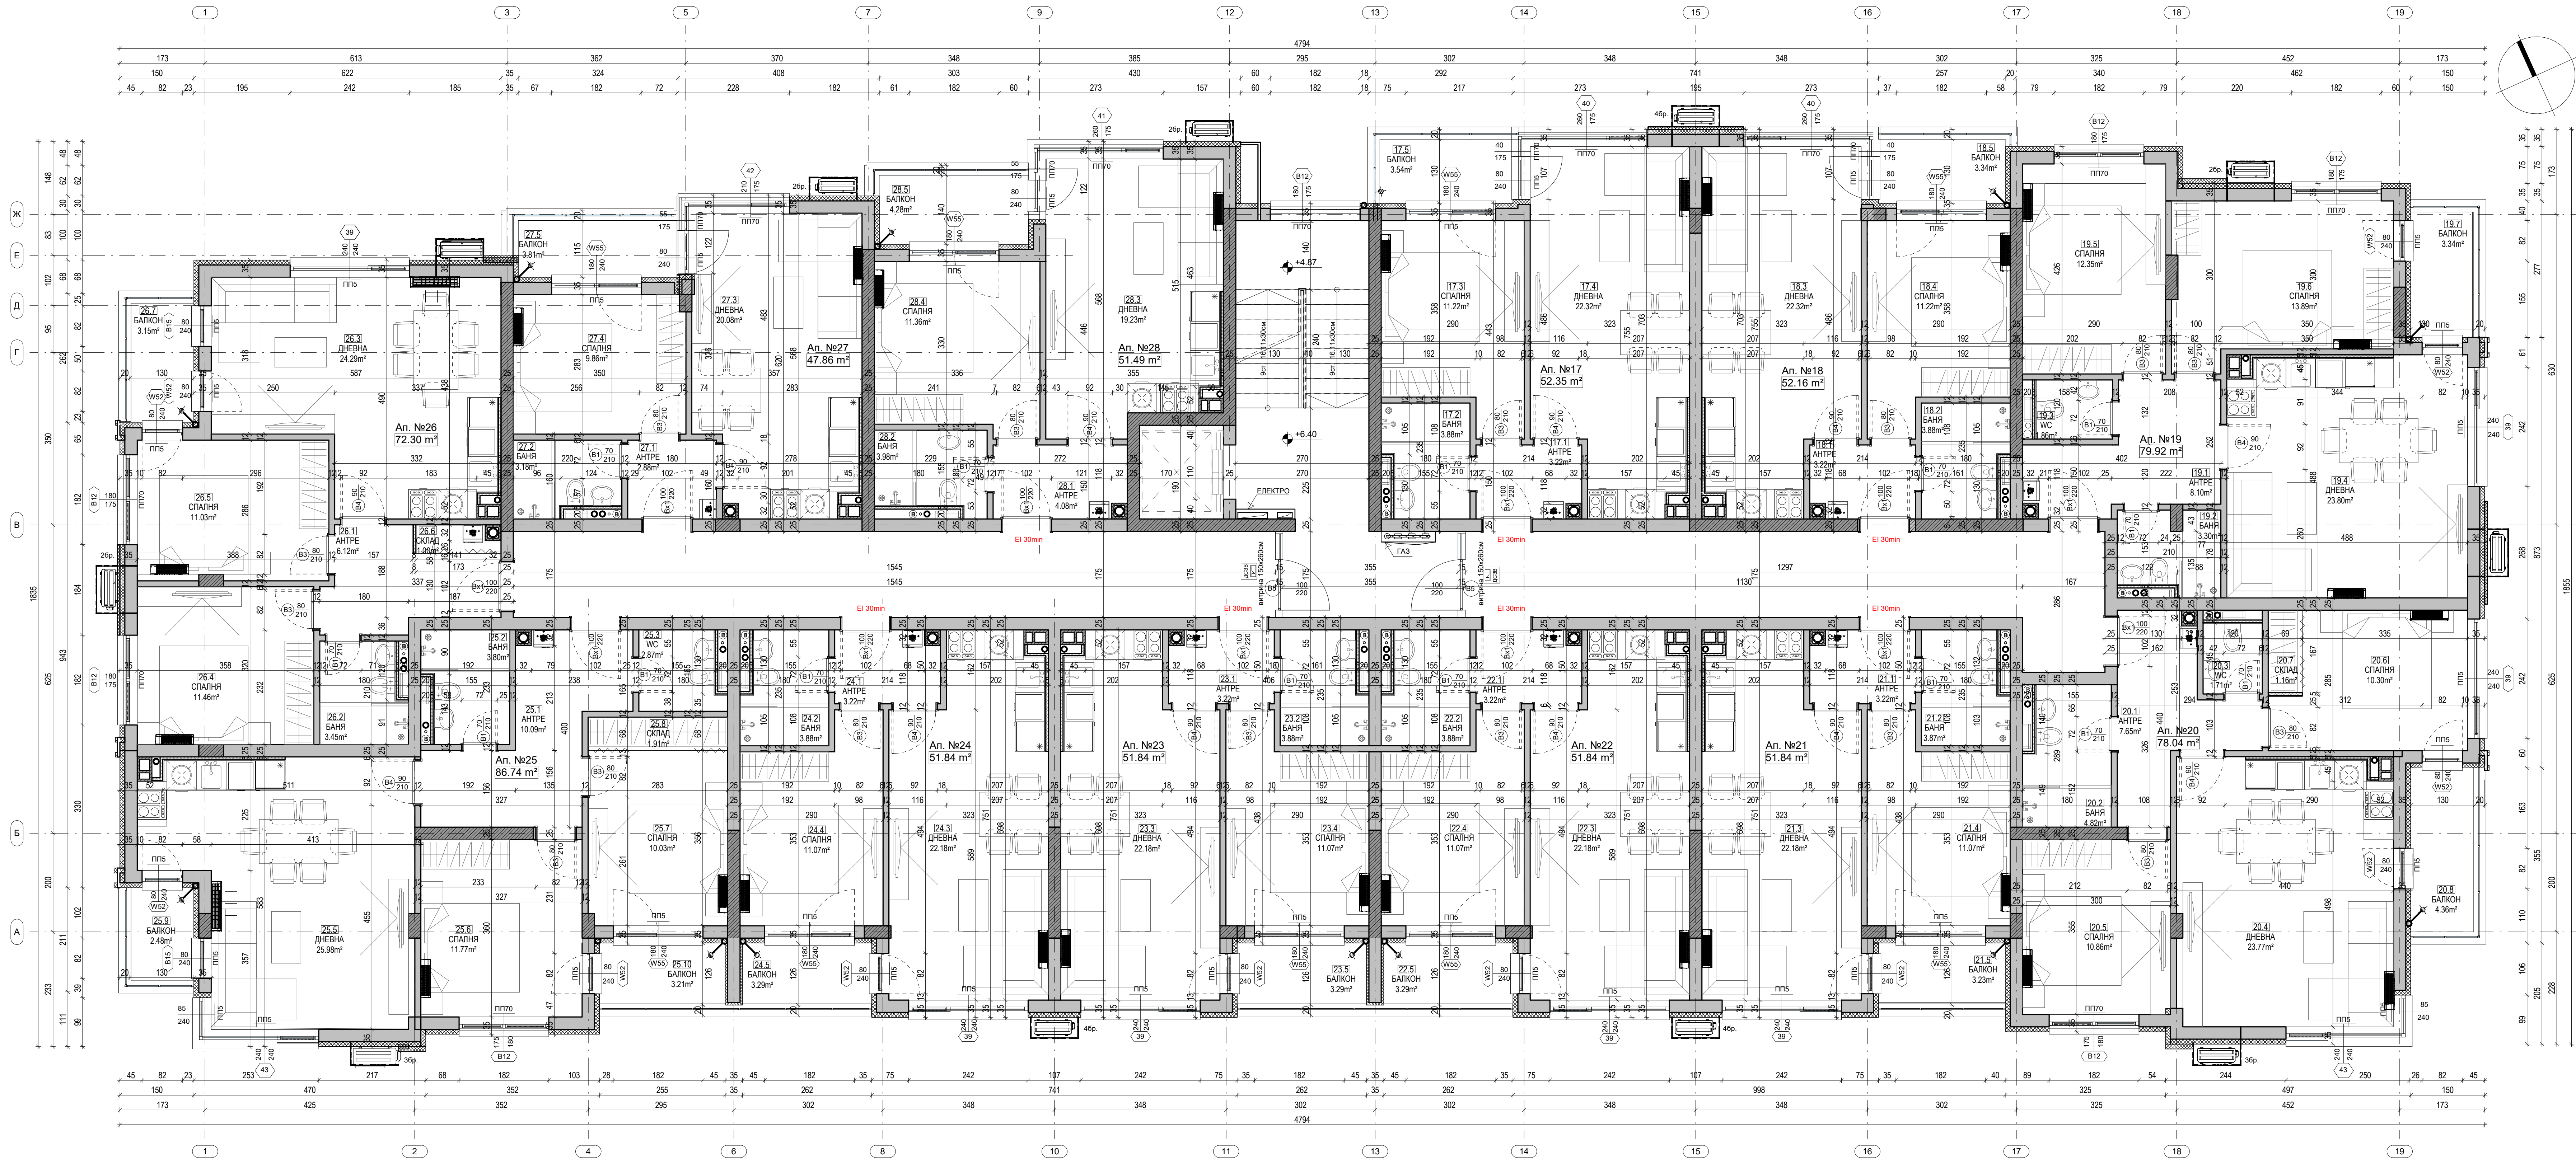


17.1	АНТРЕ	3.2 m²	граниторес	латекс	латекс
17.2	БАНЯ	3.9 m²	граниторес	фанкс	латекс
17.3	СПАЛНЯ	11.2 m²	паркет	латекс	латекс
17.4	ДНЕВНА	22.3 m²	паркет	латекс	латекс
17.5	БАЛКОН	3.3 m²	граниторес	мазилна	-
18.1	АНТРЕ	3.2 m²	граниторес	латекс	латекс
18.2	БАНЯ	3.9 m²	граниторес	фанкс	латекс
18.3	ДНЕВНА	22.3 m²	паркет	латекс	латекс
18.4	СПАЛНЯ	11.2 m²	паркет	латекс	латекс
18.5	БАЛКОН	3.3 m²	граниторес	мазилна	-
19.1	АНТРЕ	6.1 m²	граниторес	латекс	латекс
19.2	БАНЯ	3.3 m²	граниторес	фанкс	латекс
19.3	УС	1.9 m²	граниторес	фанкс	латекс
19.4	ДНЕВНА	23.8 m²	паркет	латекс	латекс
19.5	СПАЛНЯ	12.4 m²	паркет	латекс	латекс
19.6	СПАЛНЯ	13.9 m²	паркет	латекс	латекс
19.7	БАЛКОН	3.3 m²	граниторес	мазилна	-
20.1	АНТРЕ	7.7 m²	граниторес	латекс	латекс
20.2	БАНЯ	4.6 m²	граниторес	фанкс	латекс
20.3	УС	1.7 m²	граниторес	фанкс	латекс
20.4	ДНЕВНА	23.8 m²	паркет	латекс	латекс
20.5	СПАЛНЯ	10.9 m²	паркет	латекс	латекс
20.6	СПАЛНЯ	10.3 m²	паркет	латекс	латекс
20.7	СПАЛНЯ	1.2 m²	граниторес	латекс	латекс
20.8	БАЛКОН	4.4 m²	граниторес	мазилна	-
21.1	АНТРЕ	3.2 m²	граниторес	латекс	латекс
21.2	БАНЯ	3.9 m²	граниторес	фанкс	латекс
21.3	ДНЕВНА	22.2 m²	паркет	латекс	латекс
21.4	СПАЛНЯ	11.1 m²	паркет	латекс	латекс
21.5	БАЛКОН	3.2 m²	граниторес	мазилна	-
22.1	АНТРЕ	3.2 m²	граниторес	латекс	латекс
22.2	БАНЯ	3.9 m²	граниторес	фанкс	латекс
22.3	ДНЕВНА	22.2 m²	паркет	латекс	латекс
22.4	СПАЛНЯ	11.1 m²	паркет	латекс	латекс
22.5	БАЛКОН	3.3 m²	граниторес	мазилна	-
23.1	АНТРЕ	3.2 m²	граниторес	латекс	латекс
23.2	БАНЯ	3.9 m²	граниторес	фанкс	латекс
23.3	ДНЕВНА	22.2 m²	паркет	латекс	латекс
23.4	СПАЛНЯ	11.1 m²	паркет	латекс	латекс
23.5	БАЛКОН	3.3 m²	граниторес	мазилна	-
24.1	АНТРЕ	5.2 m²	граниторес	латекс	латекс
24.2	БАНЯ	3.9 m²	граниторес	фанкс	латекс
24.3	ДНЕВНА	22.2 m²	паркет	латекс	латекс
24.4	СПАЛНЯ	11.1 m²	паркет	латекс	латекс
24.5	БАЛКОН	3.3 m²	граниторес	мазилна	-
25.1	АНТРЕ	10.1 m²	граниторес	латекс	латекс
25.2	БАНЯ	3.8 m²	граниторес	фанкс	латекс
25.3	УС	2.6 m²	граниторес	фанкс	латекс
25.4	ДНЕВНА	26.0 m²	паркет	латекс	латекс
25.5	СПАЛНЯ	11.8 m²	паркет	латекс	латекс
25.6	СПАЛНЯ	10.0 m²	паркет	латекс	латекс


РАЗПРЕДЕЛЕНИЕ 3 ЕТАЖ (КОТА +6.40м)-687.30м2

25.8	СПАЛНЯ	1.9 m²	граниторес	латекс	латекс
25.9	БАЛКОН	2.5 m²	граниторес	мазилна	-
26.10	БАЛКОН	3.3 m²	граниторес	мазилна	-
26.1	АНТРЕ	5.1 m²	граниторес	латекс	латекс
26.2	БАНЯ	3.5 m²	граниторес	фанкс	латекс
26.3	ДНЕВНА	24.3 m²	паркет	латекс	латекс
26.4	СПАЛНЯ	11.5 m²	паркет	латекс	латекс
26.5	СПАЛНЯ	11.0 m²	паркет	латекс	латекс
26.6	СПАЛНЯ	11.0 m²	граниторес	латекс	латекс
26.7	БАЛКОН	3.1 m²	граниторес	мазилна	-
27.1	АНТРЕ	2.9 m²	граниторес	латекс	латекс
27.2	БАНЯ	3.2 m²	граниторес	фанкс	латекс
27.3	ДНЕВНА	20.1 m²	паркет	латекс	латекс
27.4	СПАЛНЯ	9.9 m²	паркет	латекс	латекс
27.5	БАЛКОН	3.8 m²	граниторес	мазилна	-
28.1	АНТРЕ	4.1 m²	граниторес	латекс	латекс
28.2	БАНЯ	4.0 m²	граниторес	фанкс	латекс
28.3	ДНЕВНА	19.2 m²	паркет	латекс	латекс
28.4	СПАЛНЯ	11.4 m²	паркет	латекс	латекс
28.5	БАЛКОН	4.3 m²	граниторес	мазилна	-

РАЗРЕДЕЛЕНИЕ 4 ЭТАЖ (КОТА +9.30м)-687.30м2



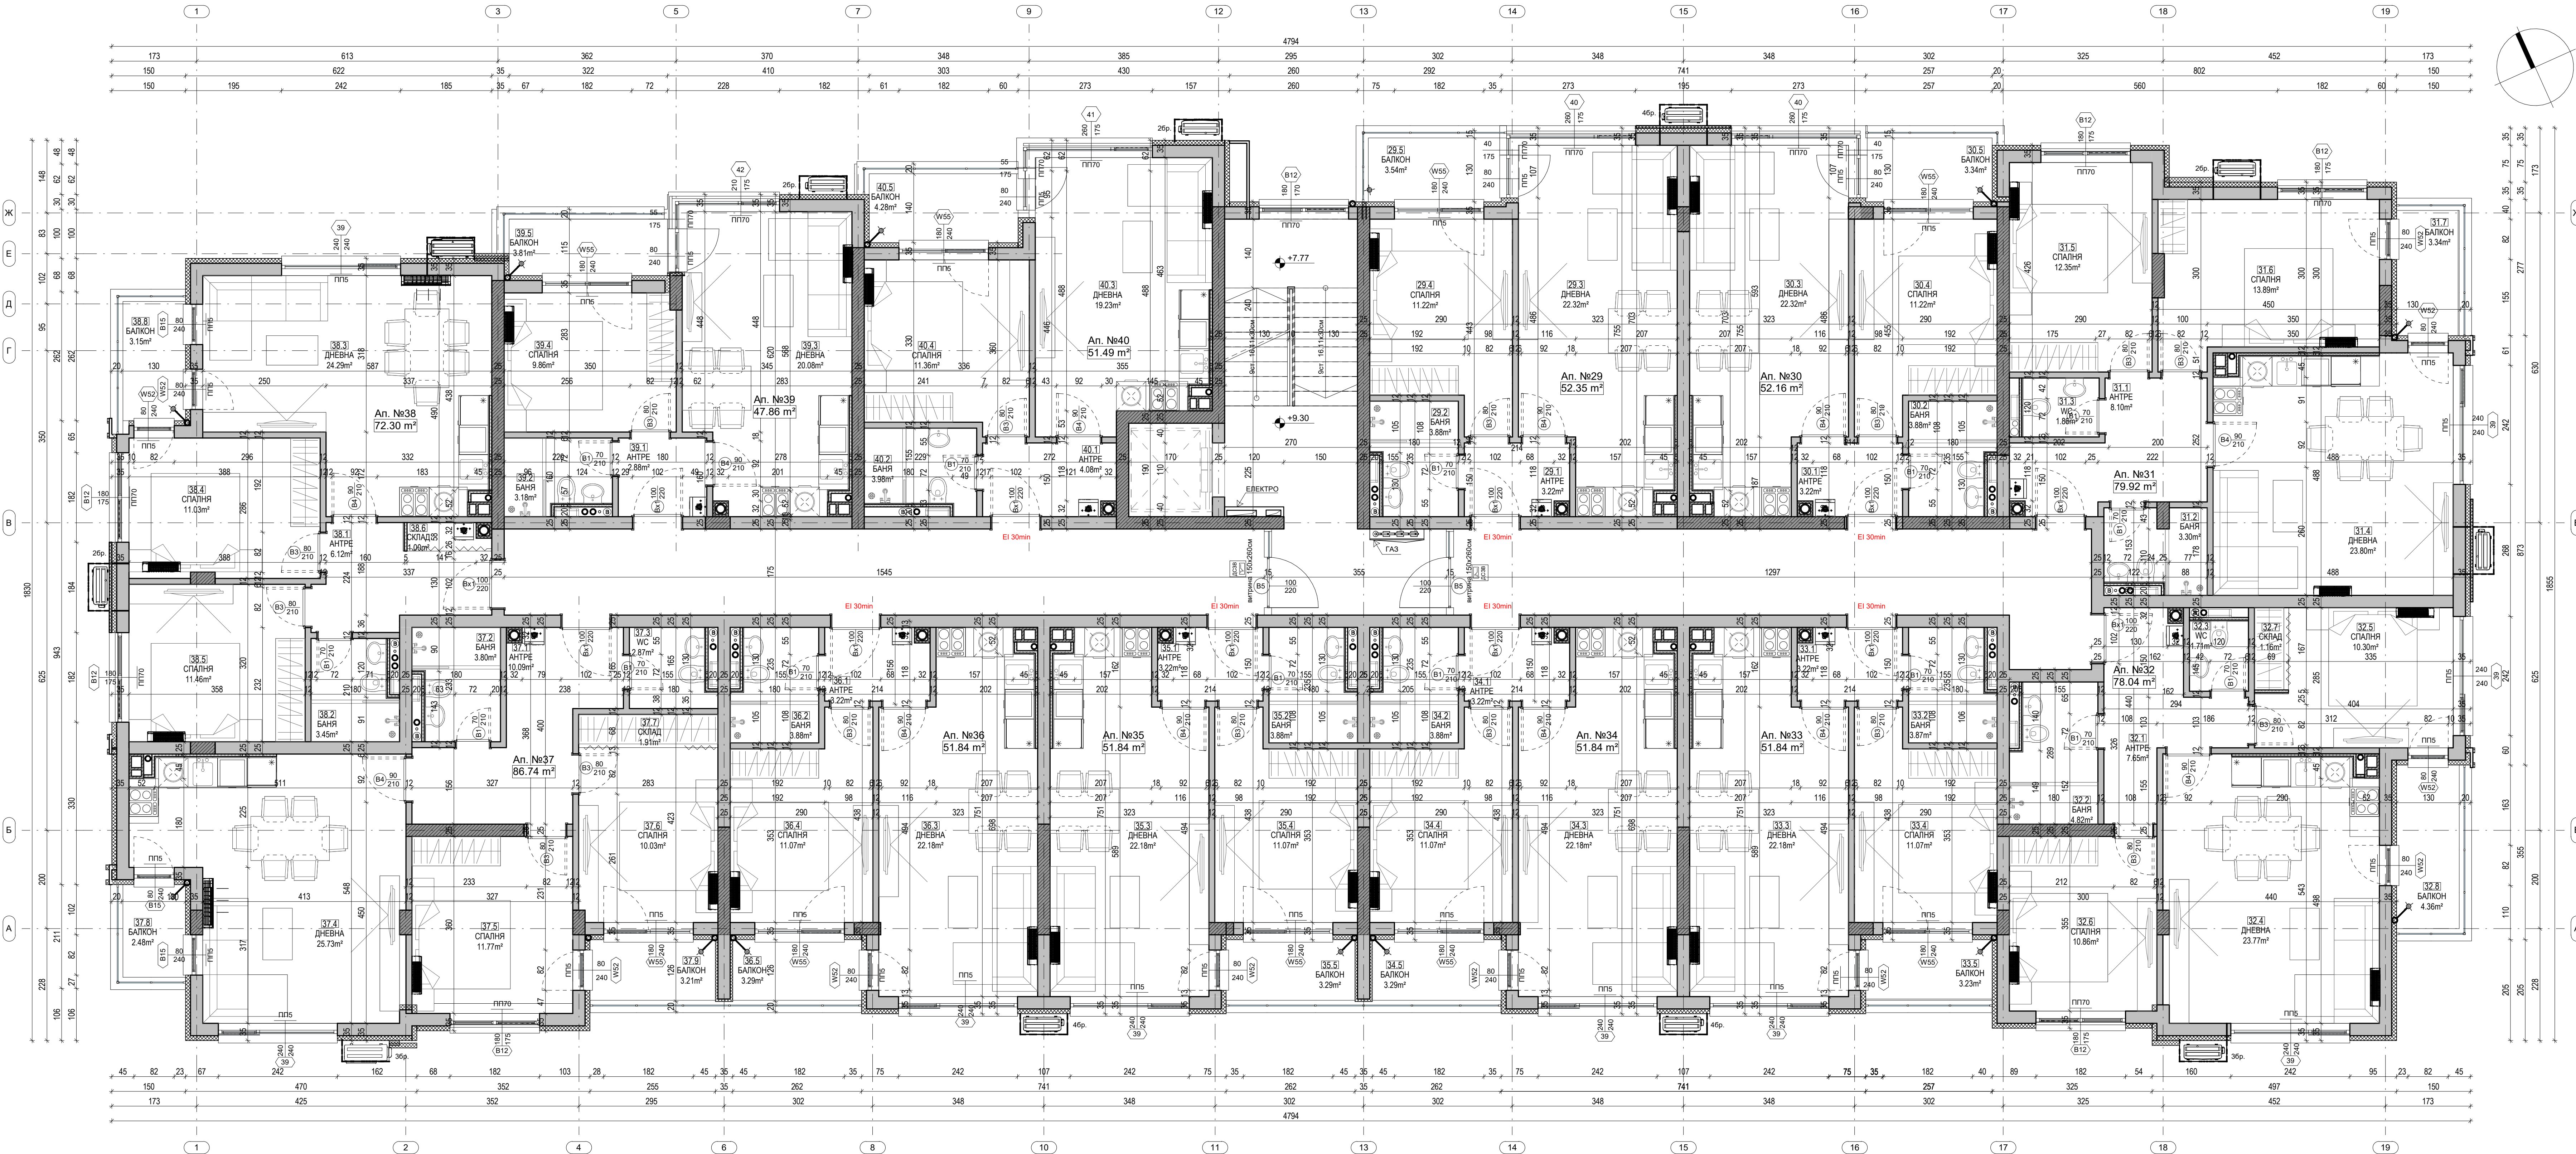

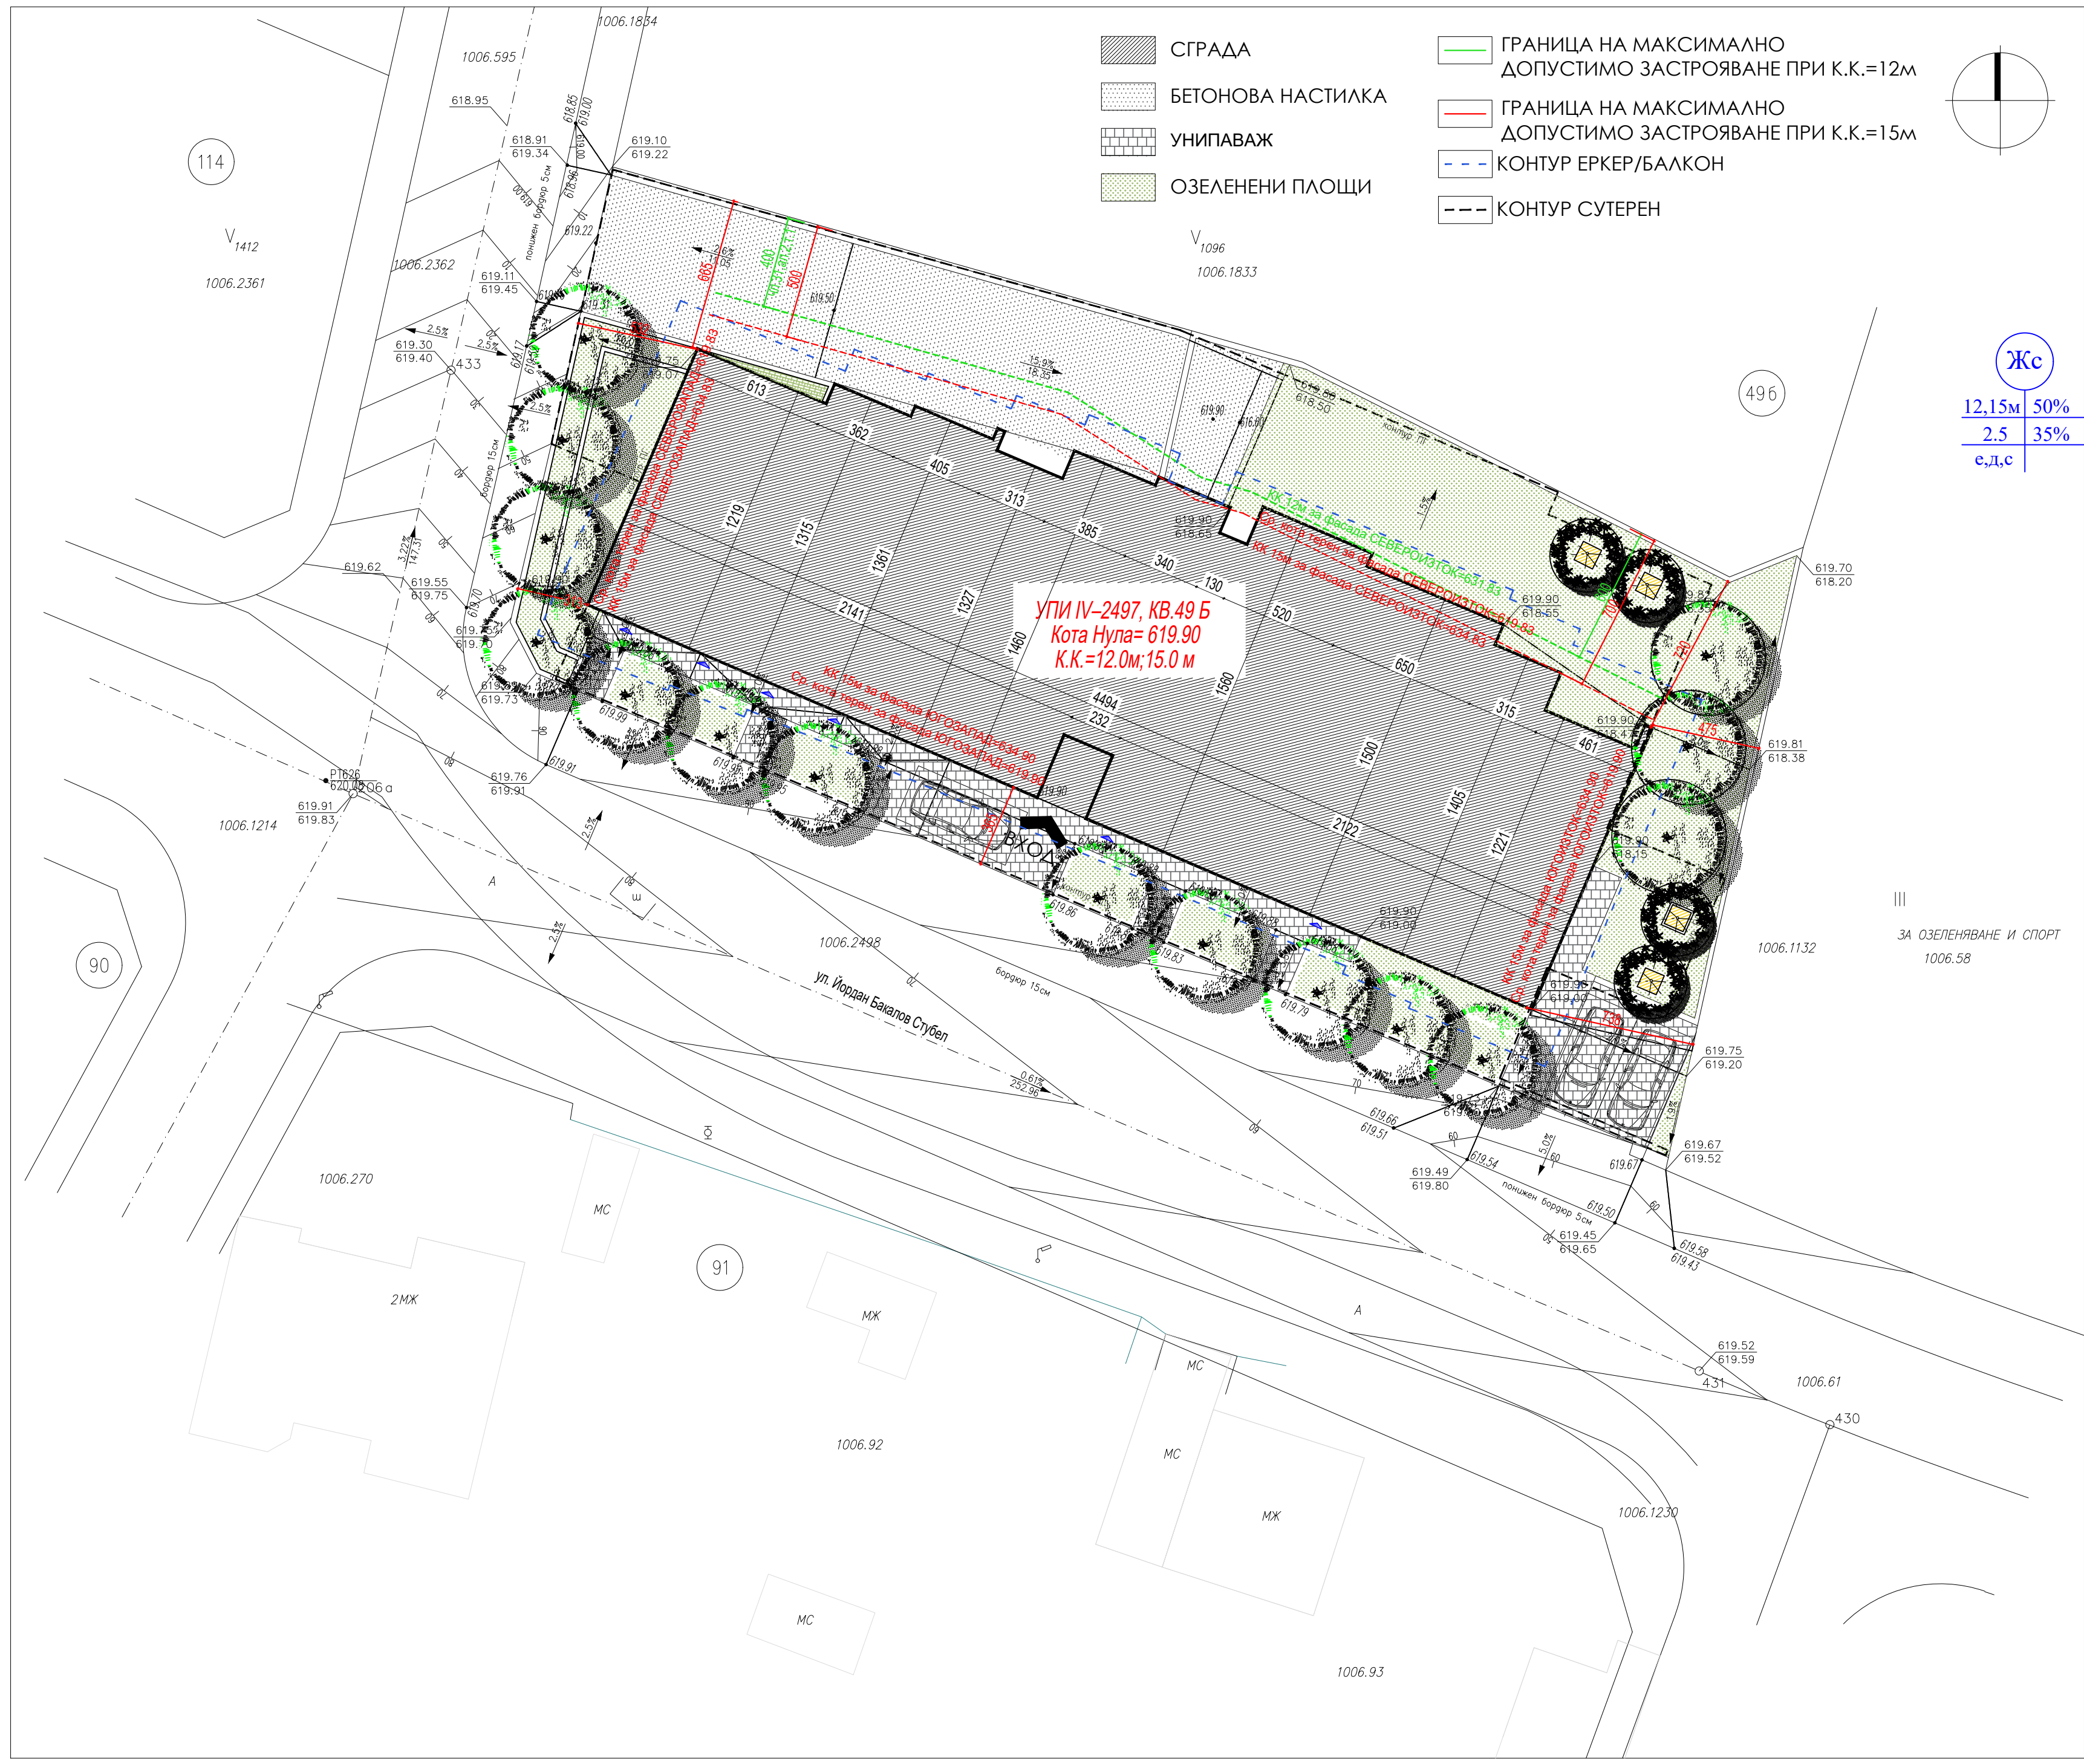

- СГРАДА
- БЕТОНОВА НАСТИЛКА
- УНИПАВАЖ
- ОЗЕЛЕНЕНИ ПЛОЩИ

- ГРАНИЦА НА МАКСИМАЛНО ДОПУСТИМО ЗАСТРОЯВАНЕ ПРИ К.К.=12м
- ГРАНИЦА НА МАКСИМАЛНО ДОПУСТИМО ЗАСТРОЯВАНЕ ПРИ К.К.=15м
- КОНТУР ЕРКЕР/БАЛКОН
- КОНТУР СУТЕРЕН

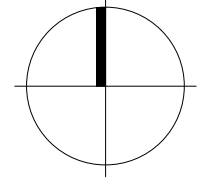

Жс
12,15м 50%
2,5 35%
е.д.с

УПИ IV-2497, кв. 49 Б
Кота Нула= 619.90
К.К.=12.0м; 15.0 м

III
ЗА ОЗЕЛЕНЯВАНЕ И СПОРТ
1006.58