



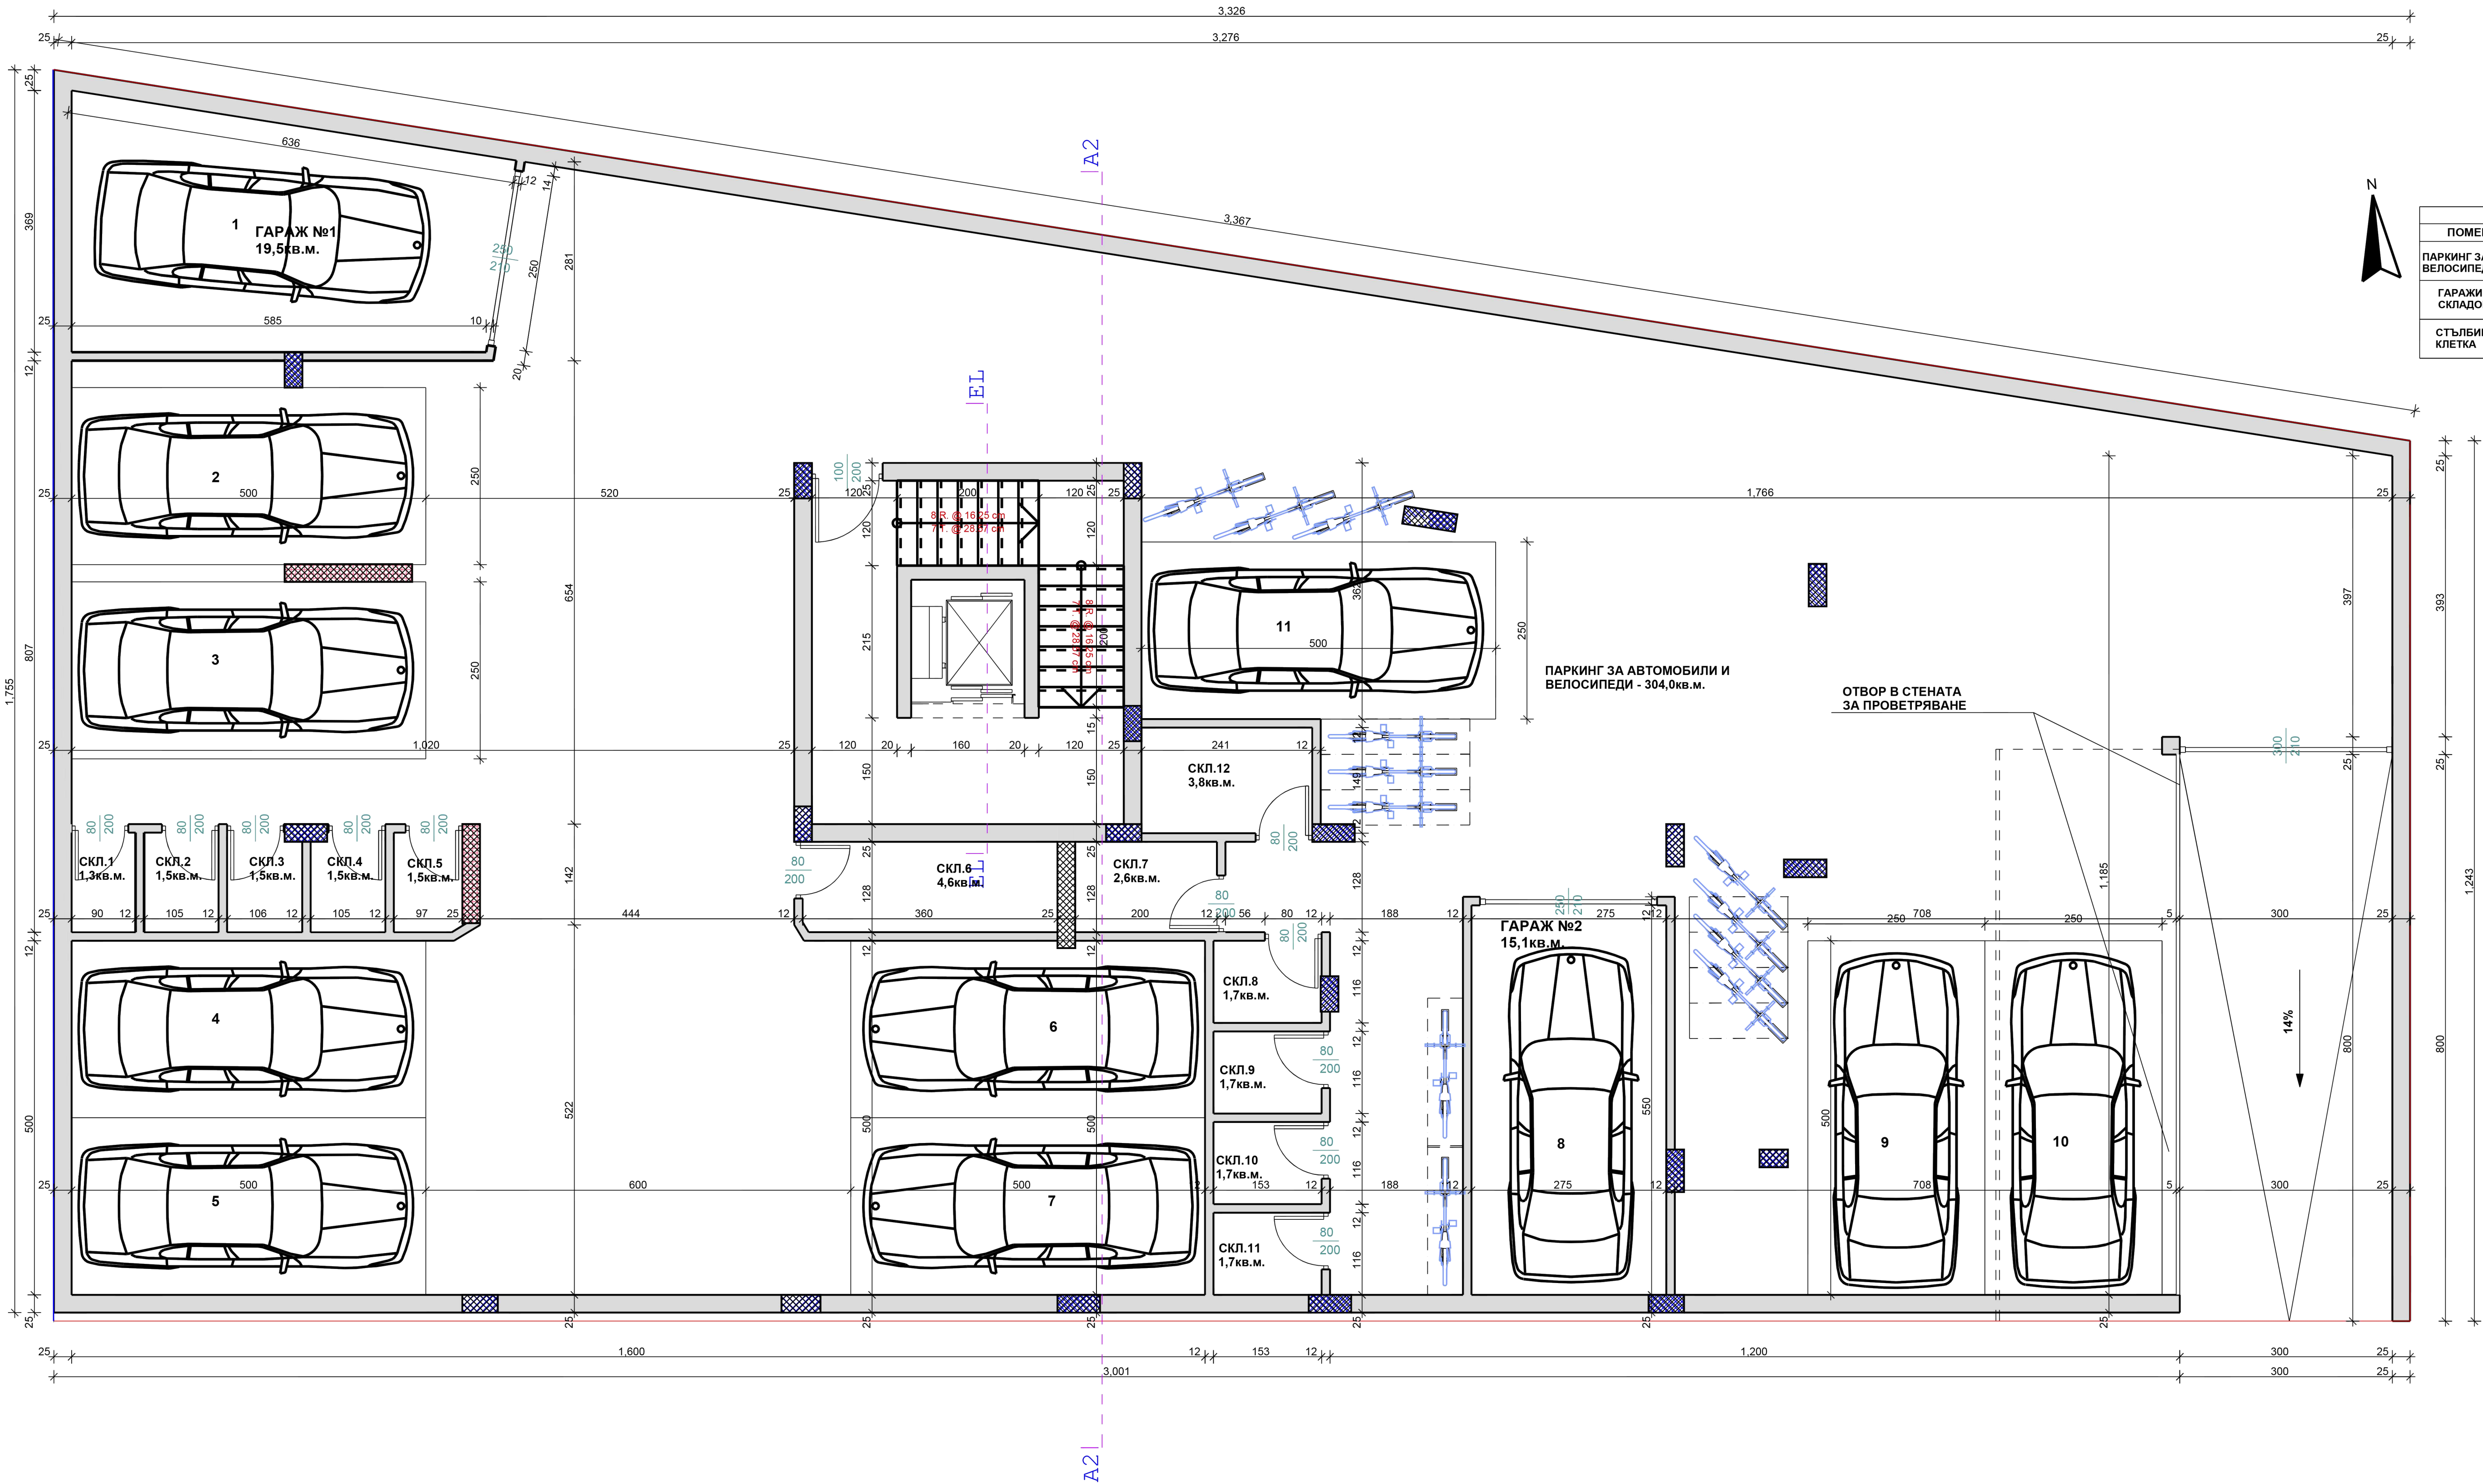


ДОВЪРШИТЕЛНИ РАБОТИ				
ПОМЕЩЕНИЕ	кв.м.	ПОД	СТЕНИ	ТАВАН
ПАРКИНГ ЗА АВТ. И ВЕЛОСИПЕДИ	304	армирана бет.настилка	мазилка шпакловка латекс	мазилка шпакловка латекс
ГАРАЖИ И СКЛАДОВЕ		армирана бет.настилка	мазилка шпакловка латекс	мазилка шпакловка латекс
СТЪЛБИЩНА КЛЕТКА	20	цим.замазка гранитогрес	мазилка шпакловка латекс	мазилка шпакловка латекс

РАЗПРЕДЕЛЕНИЕ КОТА - -3,00
/СУТЕРЕНЕН ЕТУЖ/ М1:50
ПЛОЩ НА ЕТАЖА - 473,0 кв.м.

ДОВЪРШИТЕЛНИ РАБОТИ			
ПОМЕЩЕНИЕ	кв.м.	ПОД	СТЕНИ
ДНЕВНА КУХНЯ, ТРАП.		цим.замазка ламинат	мазилка шпакловка латекс
СПАЛНЯ		цим.замазка ламинат	мазилка шпакловка латекс
КОРИДОР ВХ.АНТРЕ		цим.замазка теракот	мазилка шпакловка латекс
БАНЯ,WC		цим.замазка теракот	мазилка шпакловка латекс
СТЪЛБИЩЕ КОРИДОР		цим.замазка гранитогрес	мазилка шпакловка латекс

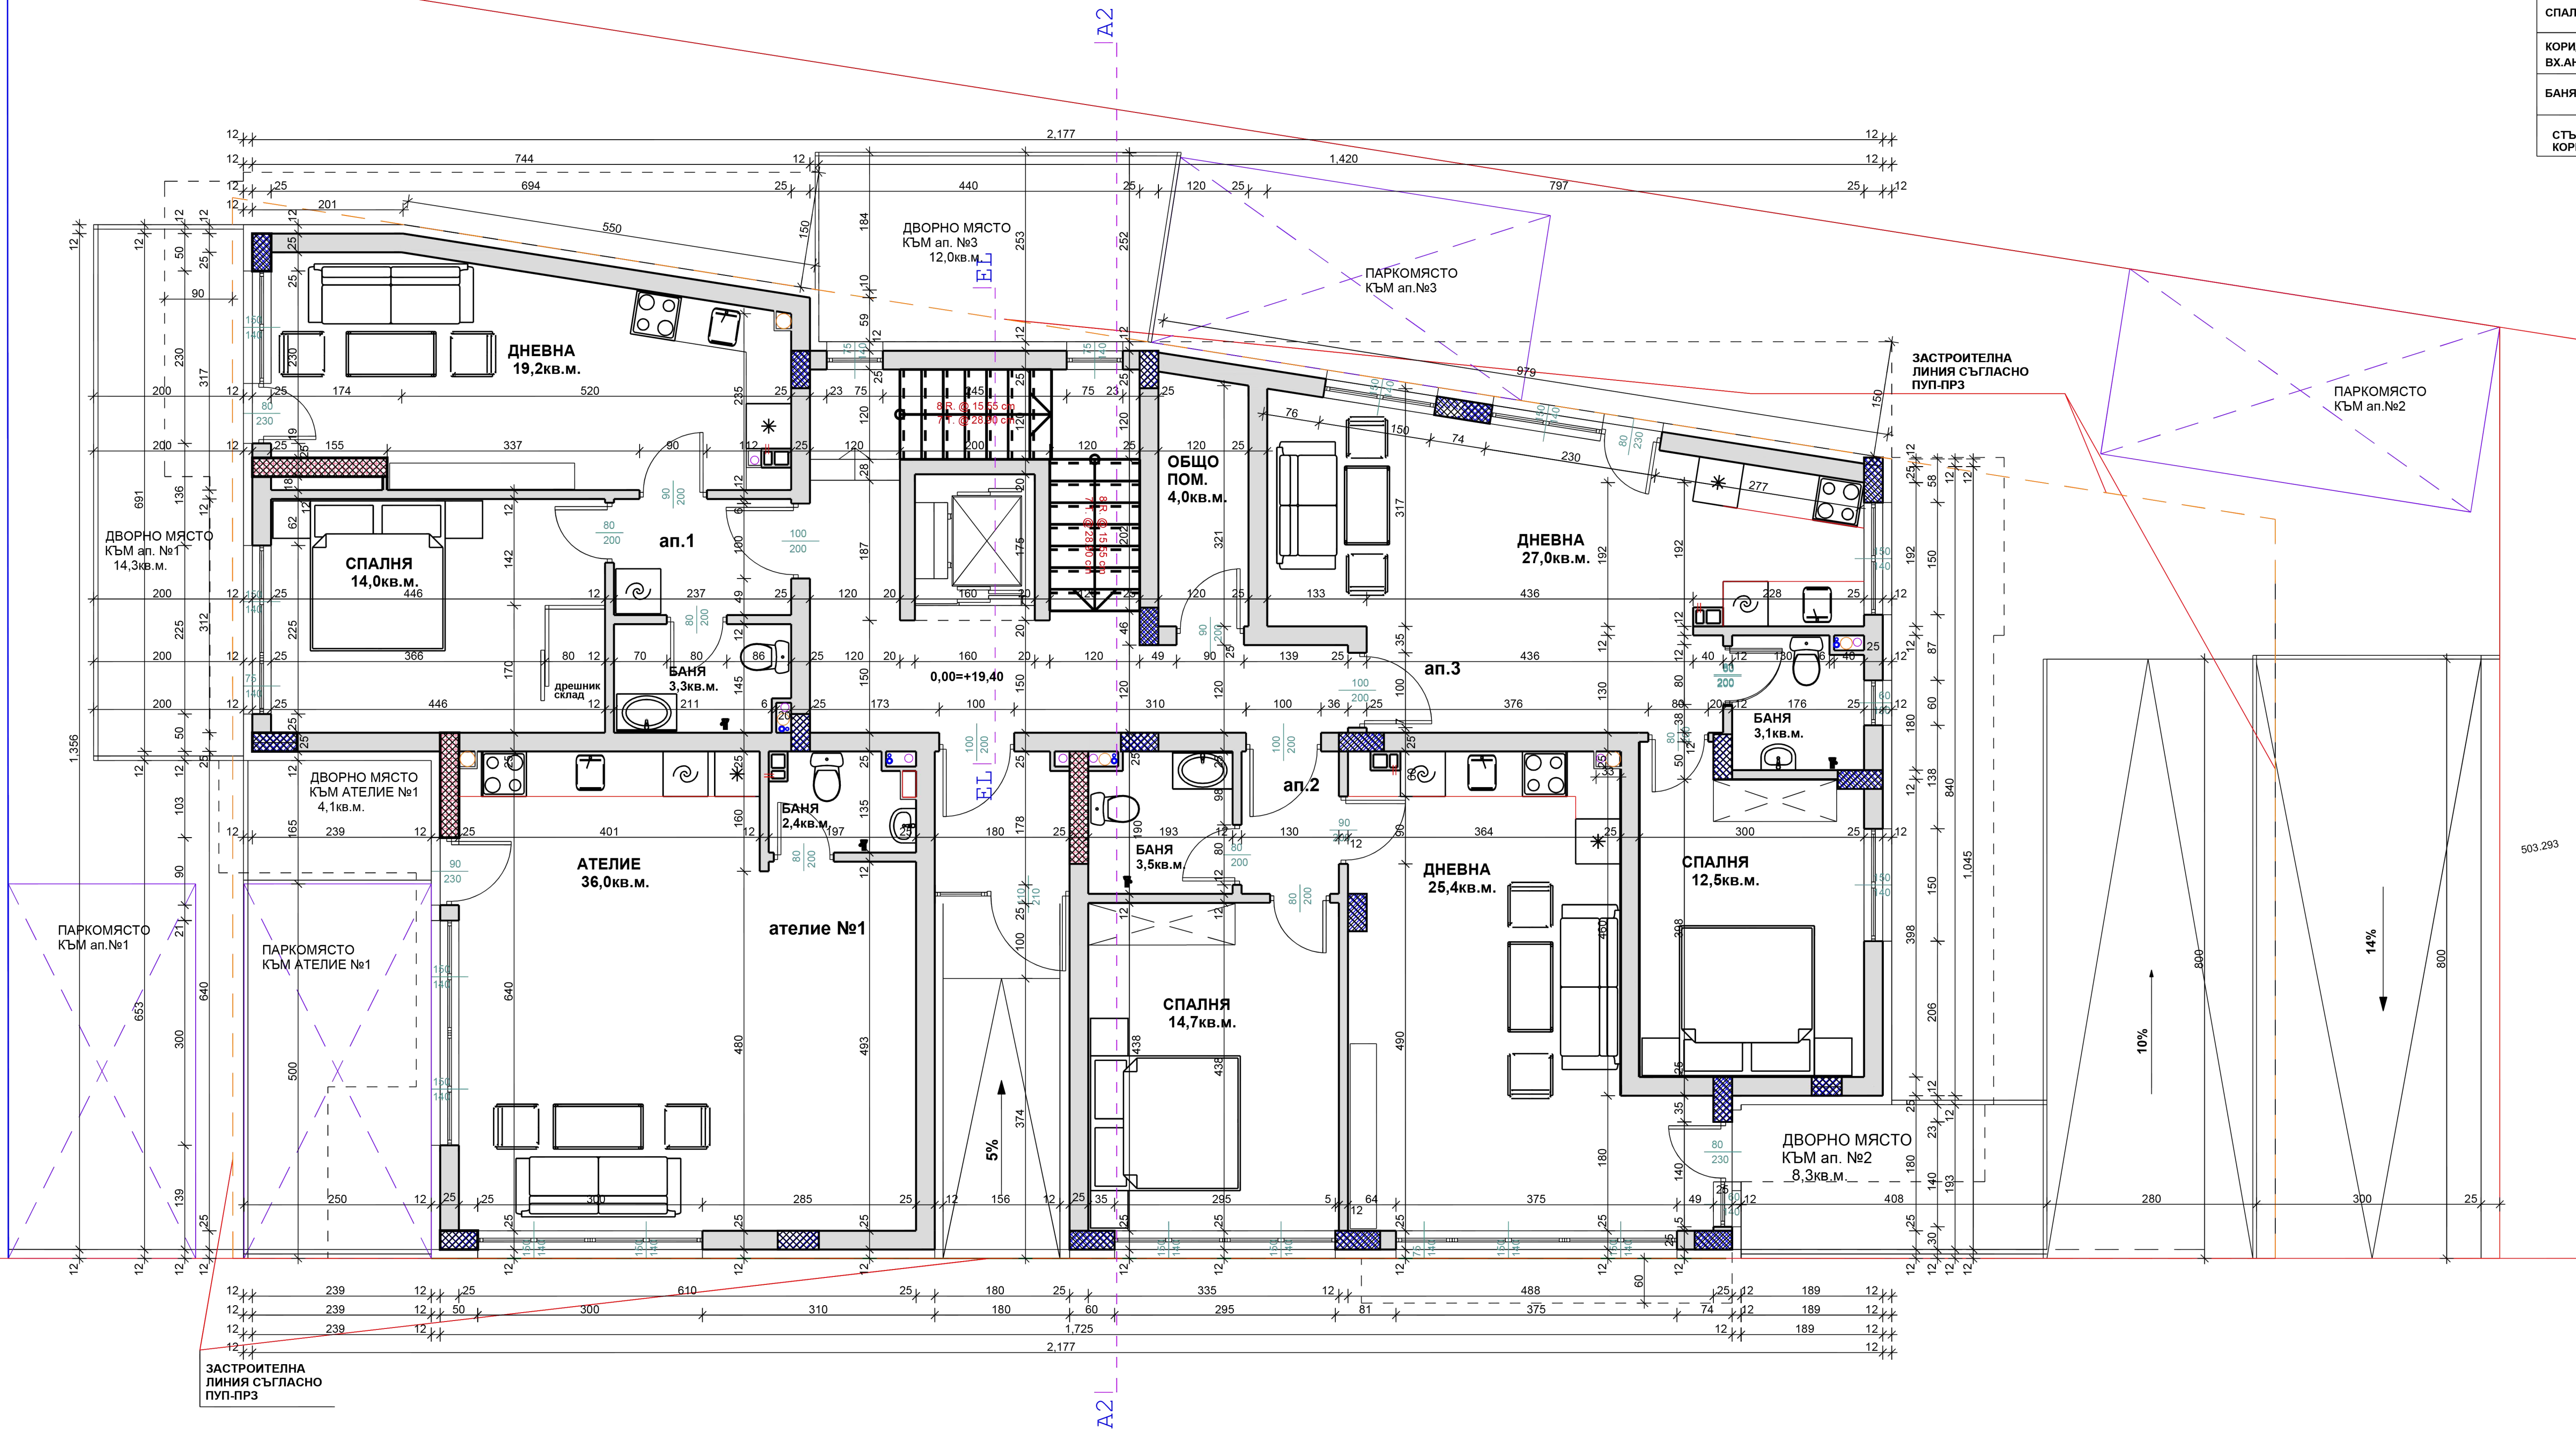


РАЗПРЕДЕЛЕНИЕ КОТА - 0,00
М1:50
ПЛОЩ НА ЕТАЖА - 250,0 кв.м.

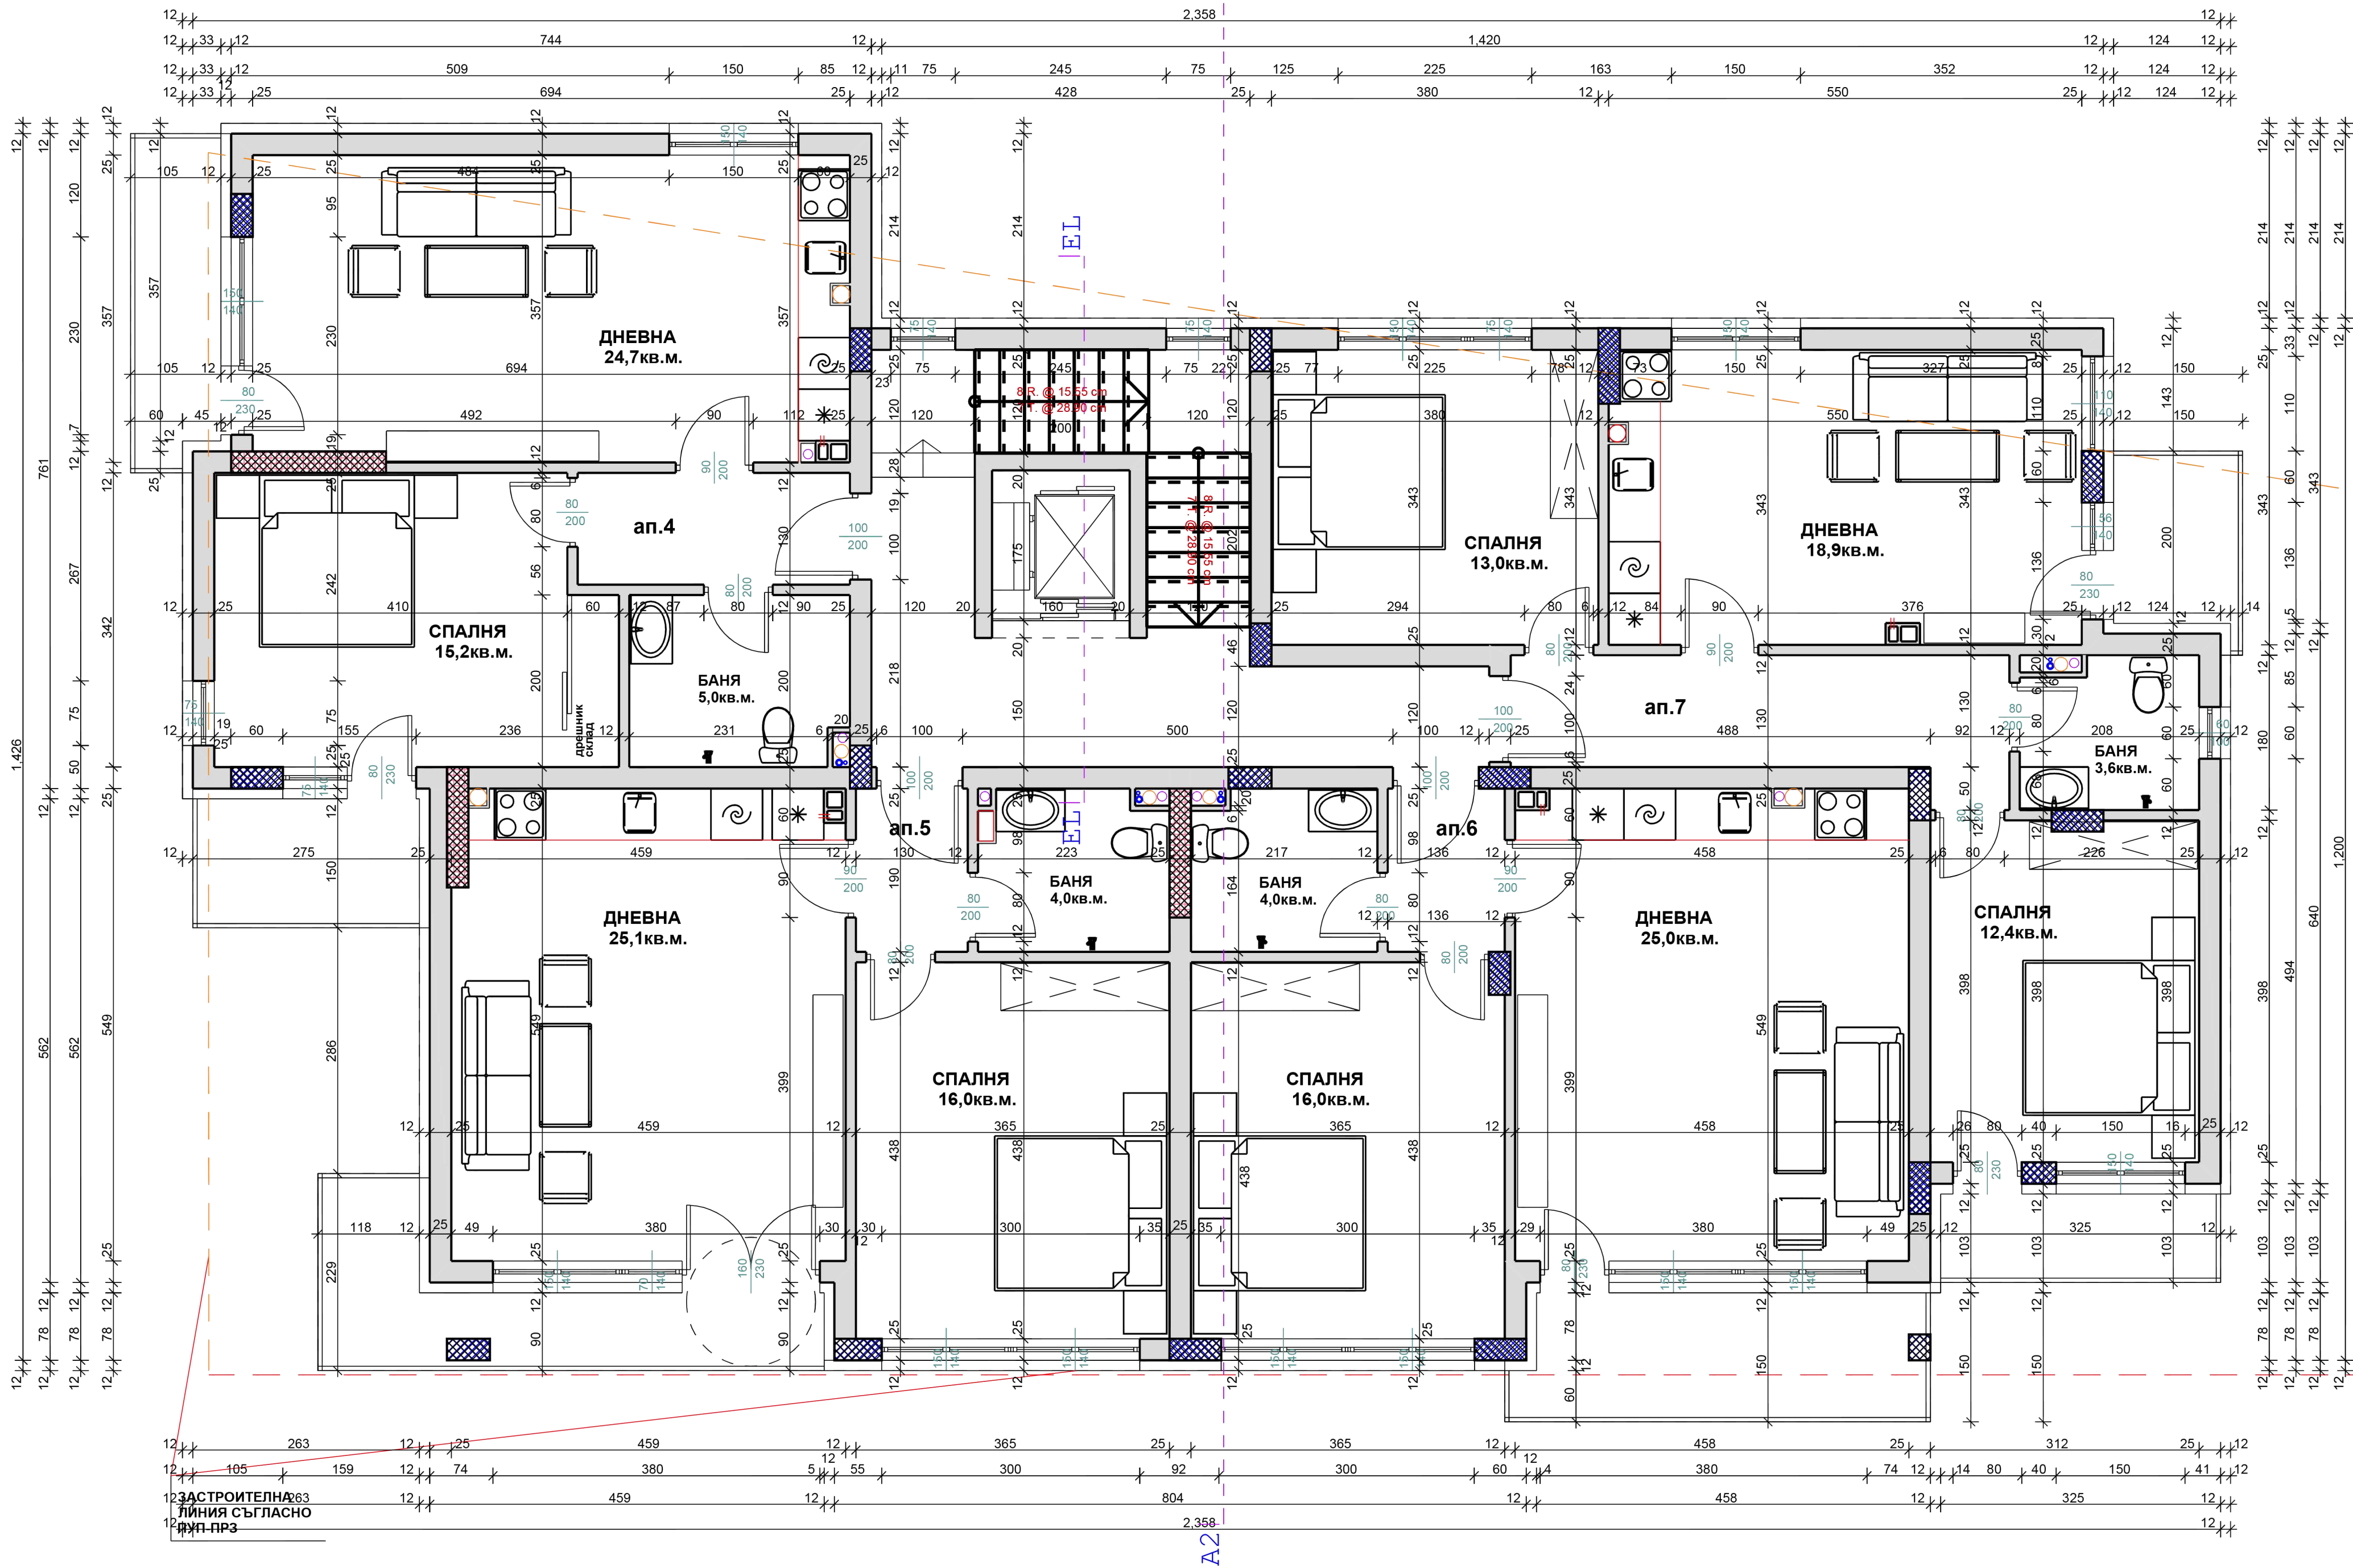

ДОВЪРШИТЕЛНИ РАБОТИ				
ПОМЕЩЕНИЕ	кв.м.	ПОД	СТЕНИ	ТАВАН
ДНЕВНА КУХНЯ, ТРАП.		цим. замазка ламинат	мазилка шпакловка латекс	мазилка шпакловка латекс
СПАЛНЯ		цим. замазка ламинат	мазилка шпакловка латекс	мазилка шпакловка латекс
КОРИДОР ВХ.АНТРЕ		цим. замазка теракот	мазилка шпакловка латекс	мазилка шпакловка латекс
БАНЯ, WC		цим. замазка теракот	мазилка фаянс	мазилка шпакловка латекс
СТЪЛБИЩЕ КОРИДОР		цим. замазка гранитогрес	мазилка шпакловка латекс	мазилка шпакловка латекс



РАЗПРЕДЕЛЕНИЕ КОТА - +2,85
М1:50
ПЛОЩ НА ЕТАЖА - 298,0 кв.м.

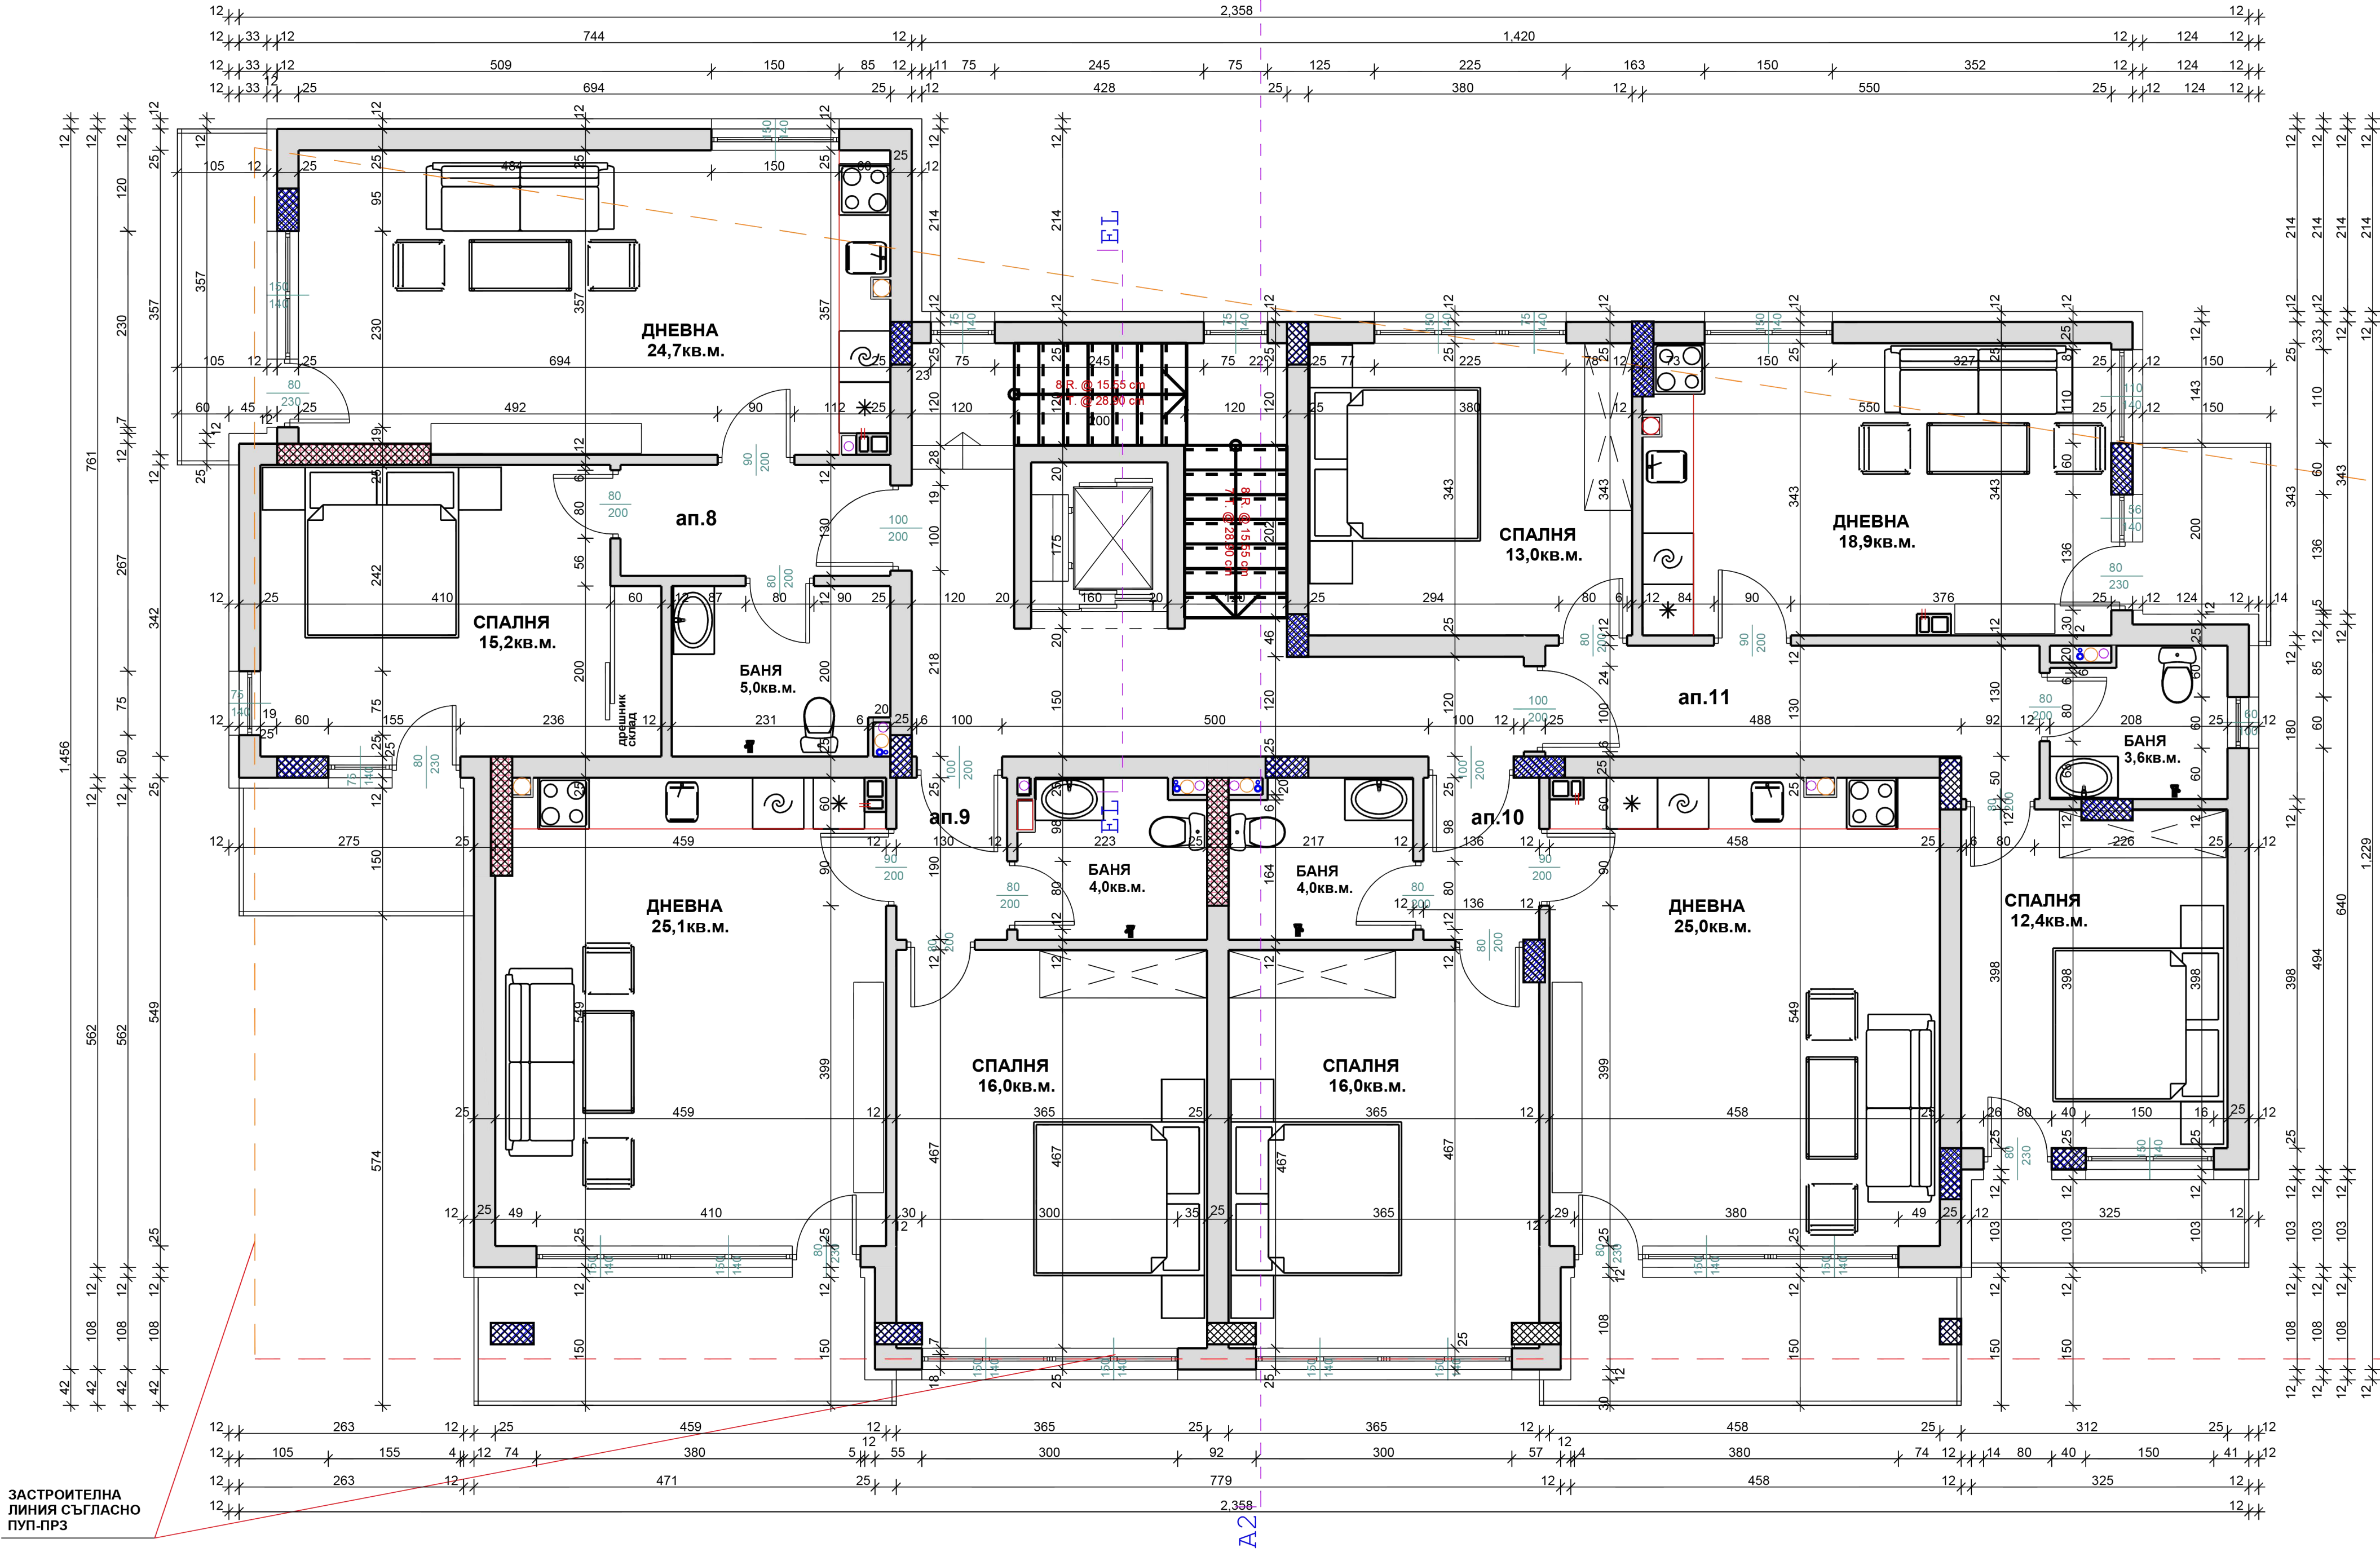

ДОВЪРШИТЕЛНИ РАБОТИ				
ПОМЕЩЕНИЕ	кв.м.	ПОД	СТЕНИ	ТАВАН
ДНЕВНА КУХНЯ, ТРАП.		цим. замазка ламинат	мазилка шпакловка латекс	мазилка шпакловка латекс
СПАЛНЯ		цим. замазка ламинат	мазилка шпакловка латекс	мазилка шпакловка латекс
КОРИДОР ВХ. АНТРЕ		цим. замазка теракот	мазилка шпакловка латекс	мазилка шпакловка латекс
БАНЯ, WC		цим. замазка теракот	мазилка фаянс	мазилка шпакловка латекс
СТЪЛБИЩЕ КОРИДОР		цим. замазка гранитогрес	мазилка шпакловка латекс	мазилка шпакловка латекс

ЗАСТРОИТЕЛНА
ЛИНИЯ СЪГЛАСНО
ПУП-ПРЗ



РАЗПРЕДЕЛЕНИЕ КОТА - +5,70
М1:50
ПЛОЩ НА ЕТАЖА - 300,0 кв.м.

