


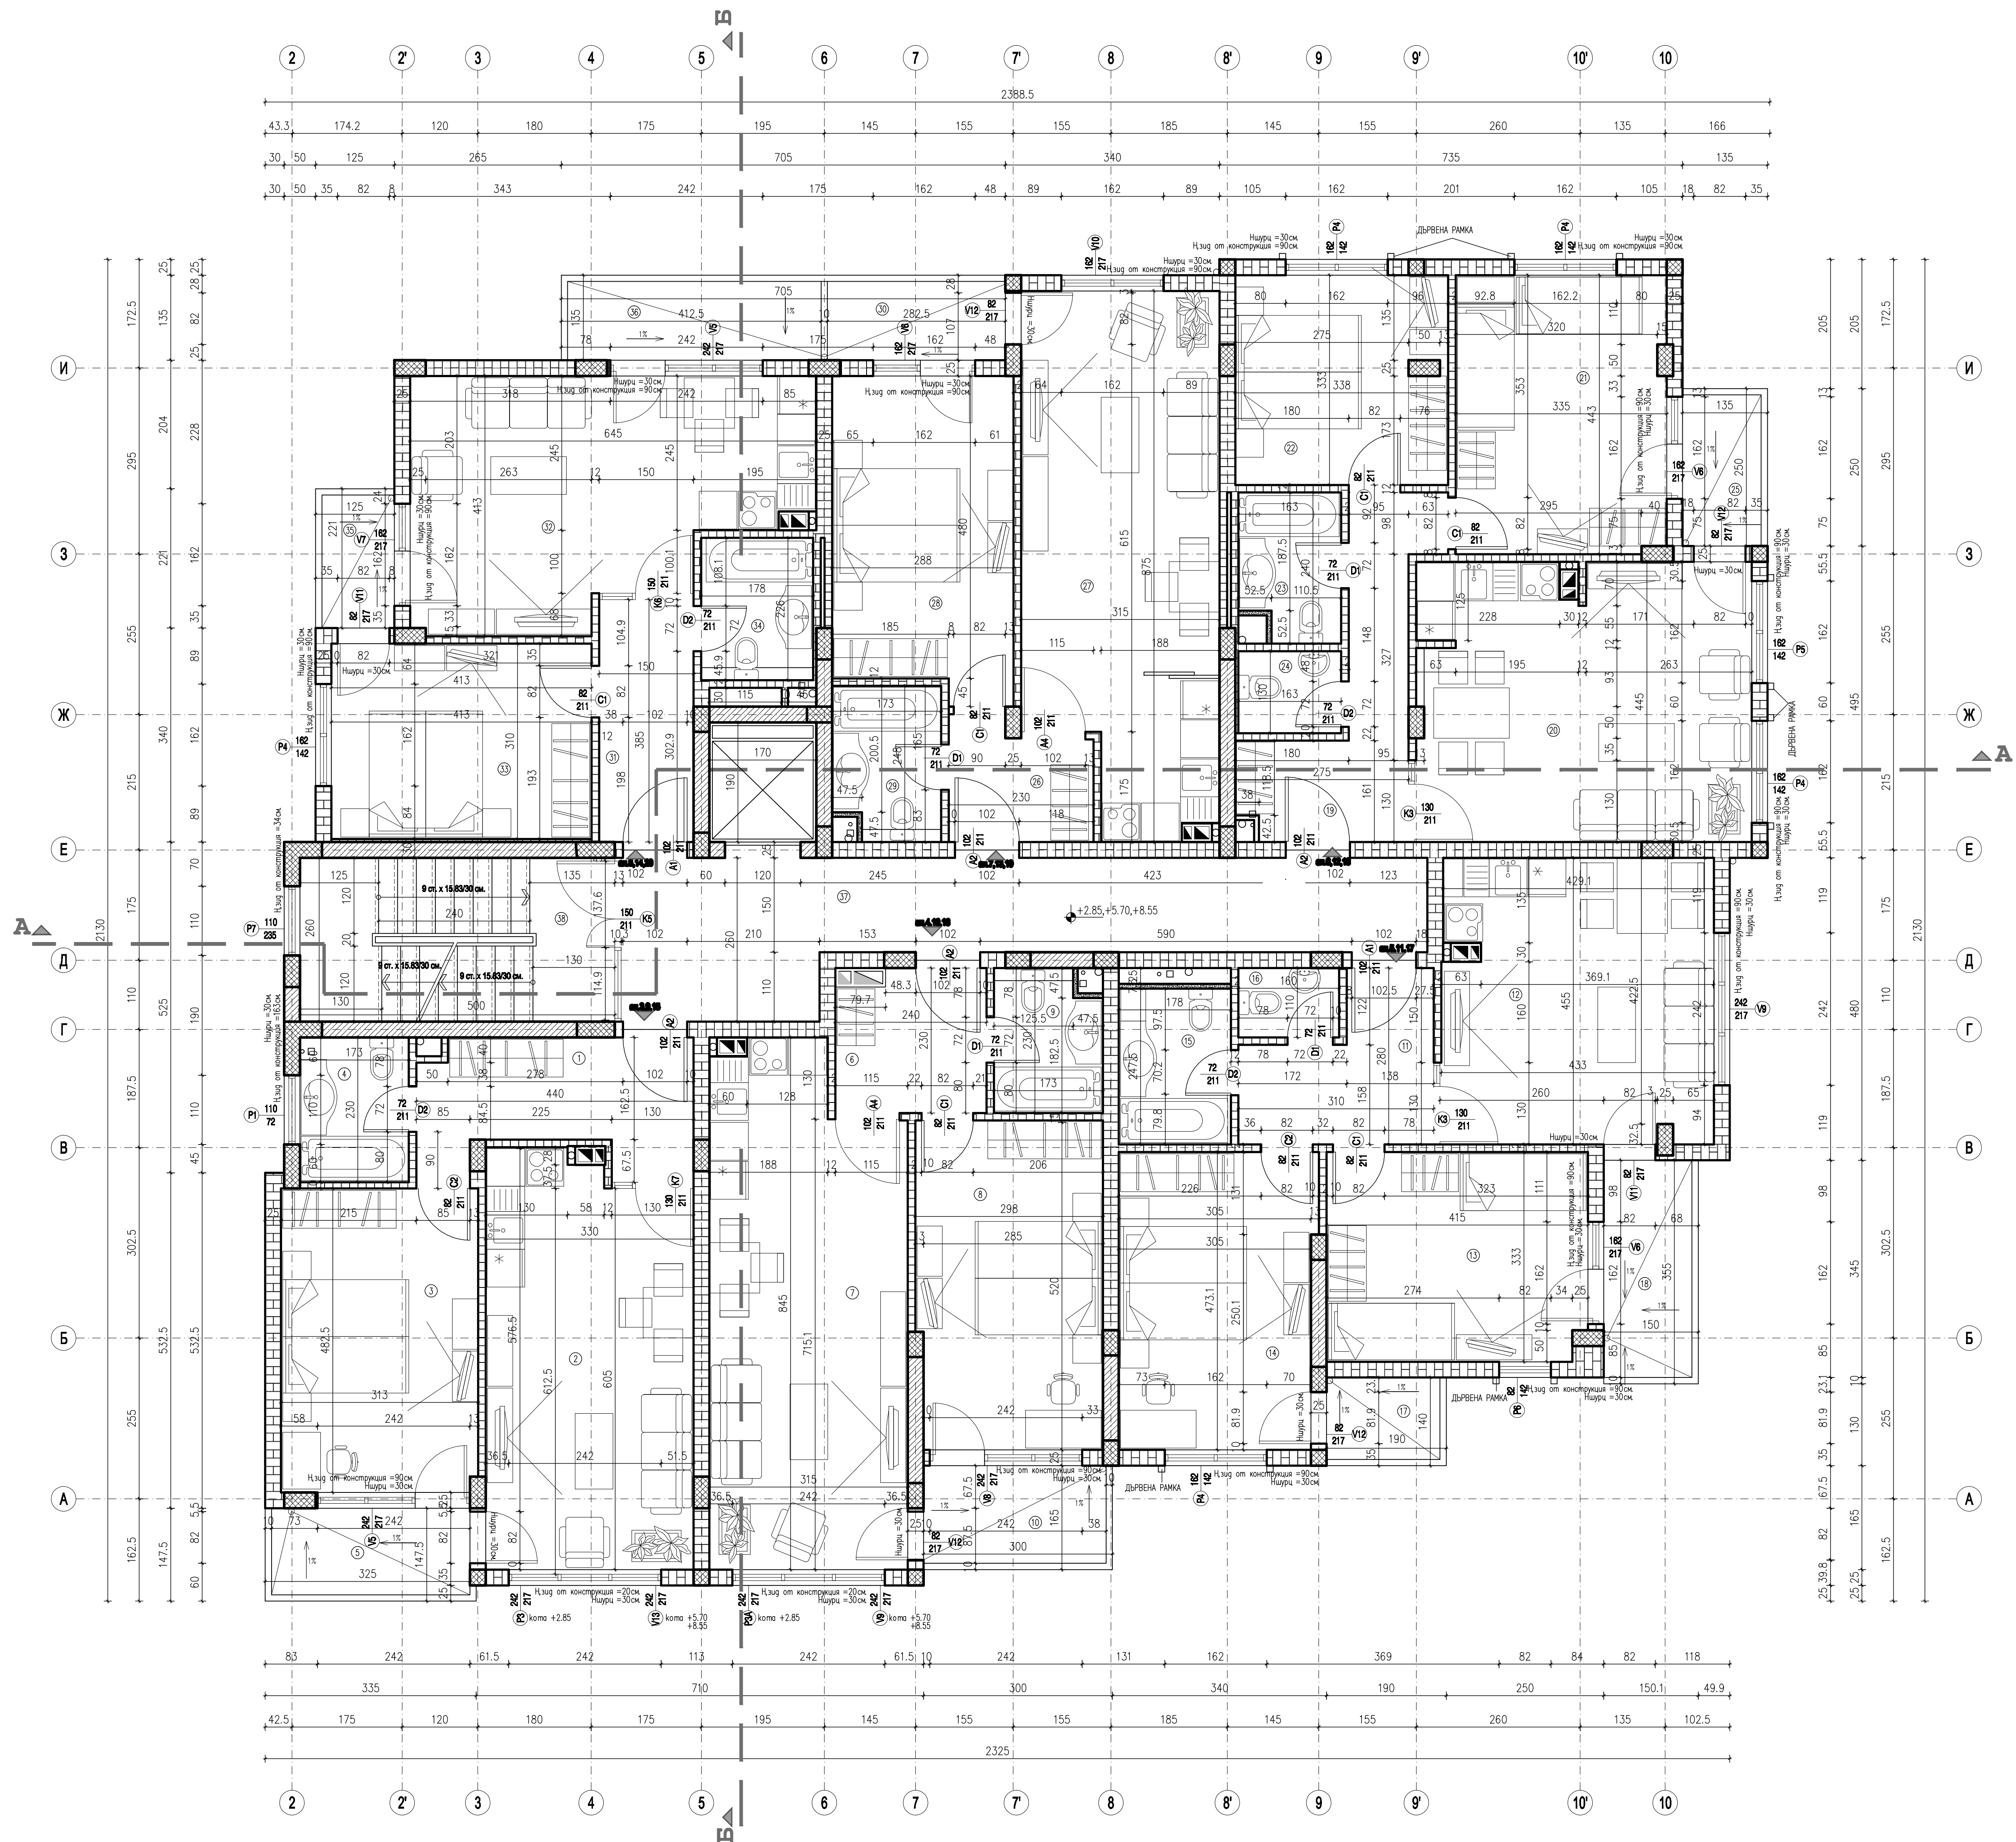



№ ПОМЕЩЕНИЕ	ПОМЕЩЕНИЕ		ПОД	СТЕНИ	ТАБАН
	1	2			
1.	КОРИДОР ПРЕДВЕРИЕ	8.40	15.00	ТЕРМОТ	ЛАТЕКС
2.	ДВЕРНА ТРАПЕЗАРИЯ	21.10	20.10	ПАРКЕТ/ТЕРМОТ	ЛАТЕКС
3.	СТУДИЯ	15.10	15.20	ПАРКЕТ	ЛАТЕКС
4.	БАНИ-НС	8.10	4.00	ТЕРМОТ	ФАЙНС/ЛАТЕКС
5.	ТЕРАСА	9.45	4.80	ГРАНИТОРЕС	МАЗИКА
6.	КОРИДОР ПРЕДВЕРИЕ	8.40	15.00	ТЕРМОТ	ЛАТЕКС
7.	ДВЕРНА ТРАПЕЗАРИЯ	23.20	24.80	ПАРКЕТ/ТЕРМОТ	ЛАТЕКС
8.	СТУДИЯ	15.20	15.50	ПАРКЕТ	ЛАТЕКС
9.	БАНИ-НС	8.10	3.80	ТЕРМОТ	ФАЙНС/ЛАТЕКС
10.	ТЕРАСА	9.30	5.00	ГРАНИТОРЕС	МАЗИКА
11.	КОРИДОР ПРЕДВЕРИЕ	11.80	6.60	ТЕРМОТ	ЛАТЕКС
12.	ДВЕРНА ТРАПЕЗАРИЯ	19.80	18.40	ПАРКЕТ/ТЕРМОТ	ЛАТЕКС
13.	СТУДИЯ	15.00	13.80	ПАРКЕТ	ЛАТЕКС
14.	СТУДИЯ	15.90	14.70	ПАРКЕТ	ЛАТЕКС
15.	БАНИ-НС	8.50	4.50	ТЕРМОТ	ФАЙНС/ЛАТЕКС
16.	НС	5.40	1.80	ТЕРМОТ	ФАЙНС/ЛАТЕКС
17.	ТЕРАСА	6.60	2.70	ГРАНИТОРЕС	МАЗИКА
18.	ТЕРАСА	10.10	5.30	ГРАНИТОРЕС	МАЗИКА
19.	КОРИДОР ПРЕДВЕРИЕ	17.90	8.70	ТЕРМОТ	ЛАТЕКС
20.	ДВЕРНА ТРАПЕЗАРИЯ	22.60	23.40	ПАРКЕТ/ТЕРМОТ	ЛАТЕКС
21.	СТУДИЯ	15.60	14.90	ПАРКЕТ	ЛАТЕКС
22.	СТУДИЯ	13.50	11.40	ПАРКЕТ	ЛАТЕКС
23.	БАНИ-НС	8.10	3.70	ТЕРМОТ	ФАЙНС/ЛАТЕКС
24.	НС	5.90	2.10	ТЕРМОТ	ФАЙНС/ЛАТЕКС
25.	ТЕРАСА	7.70	3.40	ГРАНИТОРЕС	МАЗИКА
26.	КОРИДОР ПРЕДВЕРИЕ	8.60	4.40	ТЕРМОТ	ЛАТЕКС
27.	ДВЕРНА ТРАПЕЗАРИЯ	2.40	25.30	ПАРКЕТ/ТЕРМОТ	ЛАТЕКС
28.	СТУДИЯ	16.30	14.40	ПАРКЕТ	ЛАТЕКС
29.	БАНИ-НС	8.30	4.10	ТЕРМОТ	ФАЙНС/ЛАТЕКС
30.	ТЕРАСА	8.40	3.90	ГРАНИТОРЕС	МАЗИКА
31.	КОРИДОР ПРЕДВЕРИЕ	10.70	1.30	ТЕРМОТ	ЛАТЕКС
32.	ДВЕРНА ТРАПЕЗАРИЯ	21.20	22.90	ПАРКЕТ/ТЕРМОТ	ЛАТЕКС
33.	СТУДИЯ	14.50	12.90	ПАРКЕТ	ЛАТЕКС
34.	БАНИ-НС	8.20	3.90	ТЕРМОТ	ФАЙНС/ЛАТЕКС
35.	ТЕРАСА	6.90	2.80	ГРАНИТОРЕС	МАЗИКА
36.	ТЕРАСА	11.05	5.60	ГРАНИТОРЕС	МАЗИКА
37.	КОРИДОР ПРЕДВЕРИЕ	31.65	26.40	ГРАНИТОРЕС	ЛАТЕКС
38.	СТЪБИЩЕ	16.30	15.10	ГРАНИТОРЕС	ЛАТЕКС

- ЗАБЕЛЕЖКИ:**
1. Всички размери са в см;
 2. Височината на вратите да се мери от кота готов под;
 3. Мерките на вратите и прозорците са зидарски;
 4. За инсталациите (ОВ,В,К,ЕЛ) да се гледат съответните проекти;
 5. За всички колони и шайби да се гледат конструктивните планове;
 6. При неясноти по време на строителството да се търсят проектантите;
 7. Относителната кота 0.00 е равна на абсолютната кота 1010.00м;
 8. Абсолютните коти по всички ъгли на сградата са дадени на вертикалната планировка;
 9. Всички врати на складови помещения да бъдат изпълнени метални, двупластови с минерална вата и устройство за самозатваряне;
При издаване на сертификат за ПБ да бъдат предоставени протоколи за граница на пожароустойчивост.
Същото важи и за всички вътрешни остъклени прегради и врати за стълбищните клетки.
 10. Всички външни зидове с дебелина 25 см са предвидени с керамични тухли; всички стени, разделящи отделните апартаменти, са предвидени с керамични тухли; всички стени с дебелина 10 см са предвидени с шендери стени тип "KNAUF";
 11. Топлоизолацията по външните стени да бъде 5 см EPS, отвън с декоративна мазилка, каменна облицовка или дървена обшивка по детайл на фирмата производител;
 12. Всички вертикални шрангове да бъдат замонолитени на всяка плоча;
 13. Да се предвиди топлоизолация на подове между отопляеми и неотопляеми помещения;
 14. Да се постави хидроизолация на пода на баните
 15. Зидарският отвор на вратите на асансьорите ще се уточни след избора им;

ЛЕГЕНДА:	
	ТУХЛЕНА ЗИДАРИЯ 25cm
	ТУХЛЕНА ЗИДАРИЯ 12cm
	ЗИДАРИЯ ОТ ГАЗОБЕТОН 7.5cm

разпределение кота
+2.85;+5.70;+8.55

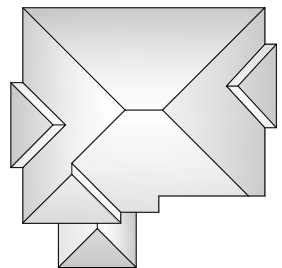

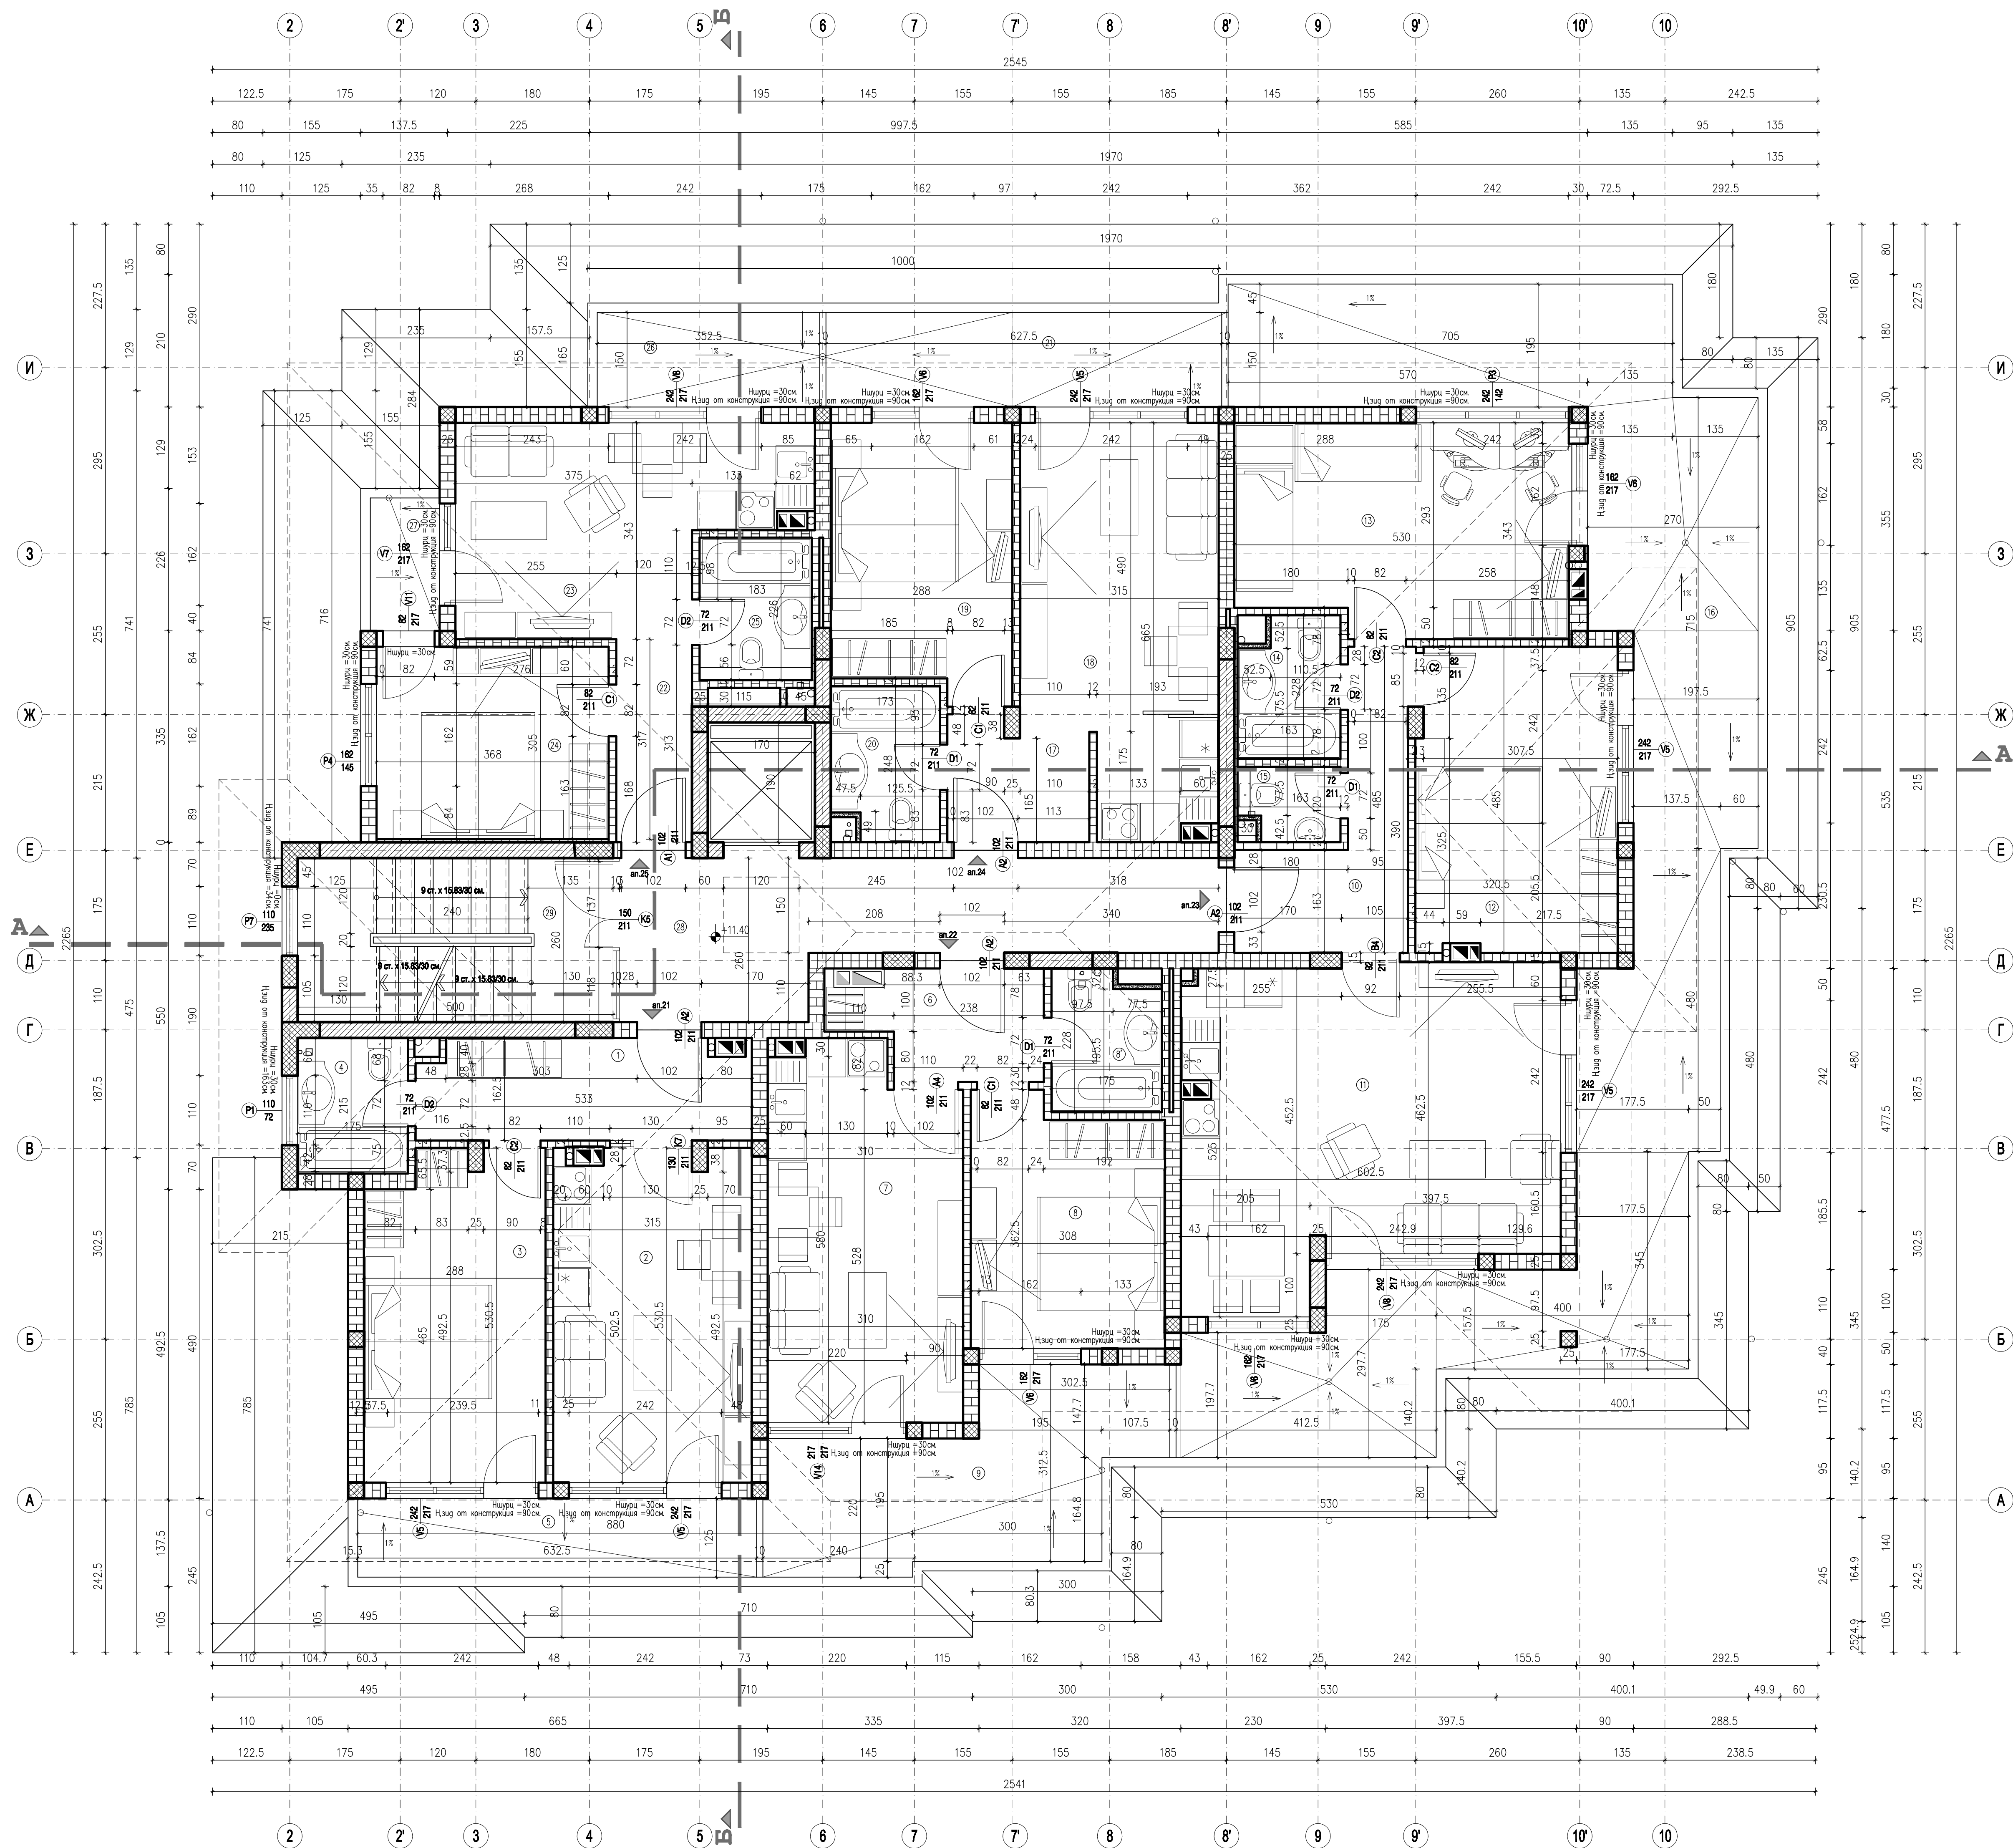

№	ПОМЕЩЕНИЕ	Н		ПОД	СТЕНИ	ТАБЛИ	
		1	2			3	4
1.	ВХОДНО ПРЕДВЕРИЕ	14.50	8.30	ПАРКЕТ	ЛАТЕКС	ЛАТЕКС	
2.	ДВЕРНА ПРАЧЕМАРНИКОВИ	17.25	16.40	ПАРКЕТ/ПАРКЕТ	ЛАТЕКС	ЛАТЕКС	
3.	СТУДИО	18.40	14.90	ПАРКЕТ	ЛАТЕКС	ЛАТЕКС	
4.	БАНИ-НС	7.80	3.90	ПАРКЕТ	ФАЙНС/ЛАТЕКС	ЛАТЕКС	
5.	ТЕРАСА	18.20	9.30	ГРАНИТОРЕС	МАЗИКА	МАЗИКА	
6.	ВХОДНО ПРЕДВЕРИЕ	11.20	5.20	ПАРКЕТ	ЛАТЕКС	ЛАТЕКС	
7.	ДВЕРНА ПРАЧЕМАРНИКОВИ	18.40	18.00	ПАРКЕТ/ПАРКЕТ	ЛАТЕКС	ЛАТЕКС	
8.	СТУДИО	14.40	11.80	ПАРКЕТ	ЛАТЕКС	ЛАТЕКС	
9.	БАНИ-НС	8.10	3.90	ПАРКЕТ	ФАЙНС/ЛАТЕКС	ЛАТЕКС	
10.	ТЕРАСА	20.10	16.50	ГРАНИТОРЕС	МАЗИКА	МАЗИКА	
11.	ВХОДНО ПРЕДВЕРИЕ	15.60	7.80	ПАРКЕТ	ЛАТЕКС	ЛАТЕКС	
12.	ДВЕРНА ПРАЧЕМАРНИКОВИ	23.30	29.60	ПАРКЕТ/ПАРКЕТ	ЛАТЕКС	ЛАТЕКС	
13.	СТУДИО	16.10	15.40	ПАРКЕТ	ЛАТЕКС	ЛАТЕКС	
14.	БАНИ-НС	7.90	3.50	ПАРКЕТ	ФАЙНС/ЛАТЕКС	ЛАТЕКС	
15.	ТЕРАСА	5.70	1.80	ПАРКЕТ	ФАЙНС/ЛАТЕКС	ЛАТЕКС	
16.	ТЕРАСА	69.50	64.30	ГРАНИТОРЕС	МАЗИКА	МАЗИКА	
17.	ВХОДНО ПРЕДВЕРИЕ	8.60	4.40	ПАРКЕТ	ЛАТЕКС	ЛАТЕКС	
18.	ДВЕРНА ПРАЧЕМАРНИКОВИ	19.60	18.70	ПАРКЕТ/ПАРКЕТ	ЛАТЕКС	ЛАТЕКС	
19.	СТУДИО	14.80	12.20	ПАРКЕТ	ЛАТЕКС	ЛАТЕКС	
20.	БАНИ-НС	8.50	4.10	ПАРКЕТ	ФАЙНС/ЛАТЕКС	ЛАТЕКС	
21.	ТЕРАСА	16.10	10.50	ГРАНИТОРЕС	МАЗИКА	МАЗИКА	
22.	ВХОДНО ПРЕДВЕРИЕ	11.50	5.50	ПАРКЕТ	ЛАТЕКС	ЛАТЕКС	
23.	ДВЕРНА ПРАЧЕМАРНИКОВИ	18.30	15.20	ПАРКЕТ/ПАРКЕТ	ЛАТЕКС	ЛАТЕКС	
24.	СТУДИО	13.60	11.50	ПАРКЕТ	ЛАТЕКС	ЛАТЕКС	
25.	БАНИ-НС	8.30	3.90	ПАРКЕТ	ФАЙНС/ЛАТЕКС	ЛАТЕКС	
26.	ТЕРАСА	10.70	6.10	ГРАНИТОРЕС	МАЗИКА	МАЗИКА	
27.	ТЕРАСА	7.00	2.80	ГРАНИТОРЕС	МАЗИКА	МАЗИКА	
28.	ВХОДНО ПРЕДВЕРИЕ	25.00	20.40	ГРАНИТОРЕС	ЛАТЕКС	МАЗИКА	
29.	СТУДИО	16.50	15.30	ГРАНИТОРЕС	ЛАТЕКС	ЛАТЕКС	

- ЗАБЕЛЕЖКИ:**
1. Всички размери са в см;
 2. Височината на вратите да се мери от кота готов под;
 3. Мерките на вратите и прозорците са зидарски;
 4. За инсталациите (ОВ,ВК,ЕЛ) да се гледат съответните проекти;
 5. За всички колони и шайби да се гледат конструктивните планове;
 6. При неясноти по време на строителството да се търсят проектантите;
 7. Относителната кота 0.00 е равна на абсолютната кота 1010.00м;
 8. Абсолютните коти по всички ъгли на сградата са дадени на вертикалната планировка;
 9. Всички врати на складови помещения да бъдат изпълнени метални, двуластови с минерална вата и устройство за самозатваряне;
При издаване на сертификата за ПБ да бъдат предоставени протоколи за граница на пожароустойчивост.
Същото важи и за всички вътрешни остъкени прегради и врати за стъклени клетки.
 10. Всички външни зидове с дебелина 25 см са предвидени с керамични тухли; всички стени, разделящи отделните апартаменти, са предвидени с керамични тухли; всички стени с дебелина 10 см са предвидени с шендерни стени тип "KNAUF";
 11. Топлоизолацията по външните стени да бъде 5 см EPS, откъс с декоративна мазилка, каменна облицовка или дървена обшивка по детайл на фирмата производител;
 12. Всички вертикални щрангове да бъдат замонарени на всяка плоча;
 13. Да се предвиди топлоизолация на подовите между отопляеми и неотопляеми помещения;
 14. Да се постави хидроизолация на пода на баните
 15. Зидарският отвор на вратите на асансорите ще се уточни след избора им;

- ЛЕГЕНДА:**
- ТУХЛЕНА ЗИДАРИЯ 25см
 - ТУХЛЕНА ЗИДАРИЯ 10см
 - ЗИДАРИЯ ОТ ГАЗОБЕТОН 7.5см

разпределение кота +11.40