

441.008
общ.обсл.,магазин
пром.стоки,
офис,кафене
273.8

441007
производ. и
скл. дейност
273.7

273.400
жил. застр.
273.11

273.192
жил. застр.
273.192

441066,441070-IX
жил. застр.
273.140


441066,441070-X
жил. застр.
273.149


441022
жил. стр.
273.171


441022
жил. стр.
273.172

СИТУАЦИЯ М 1:250



 

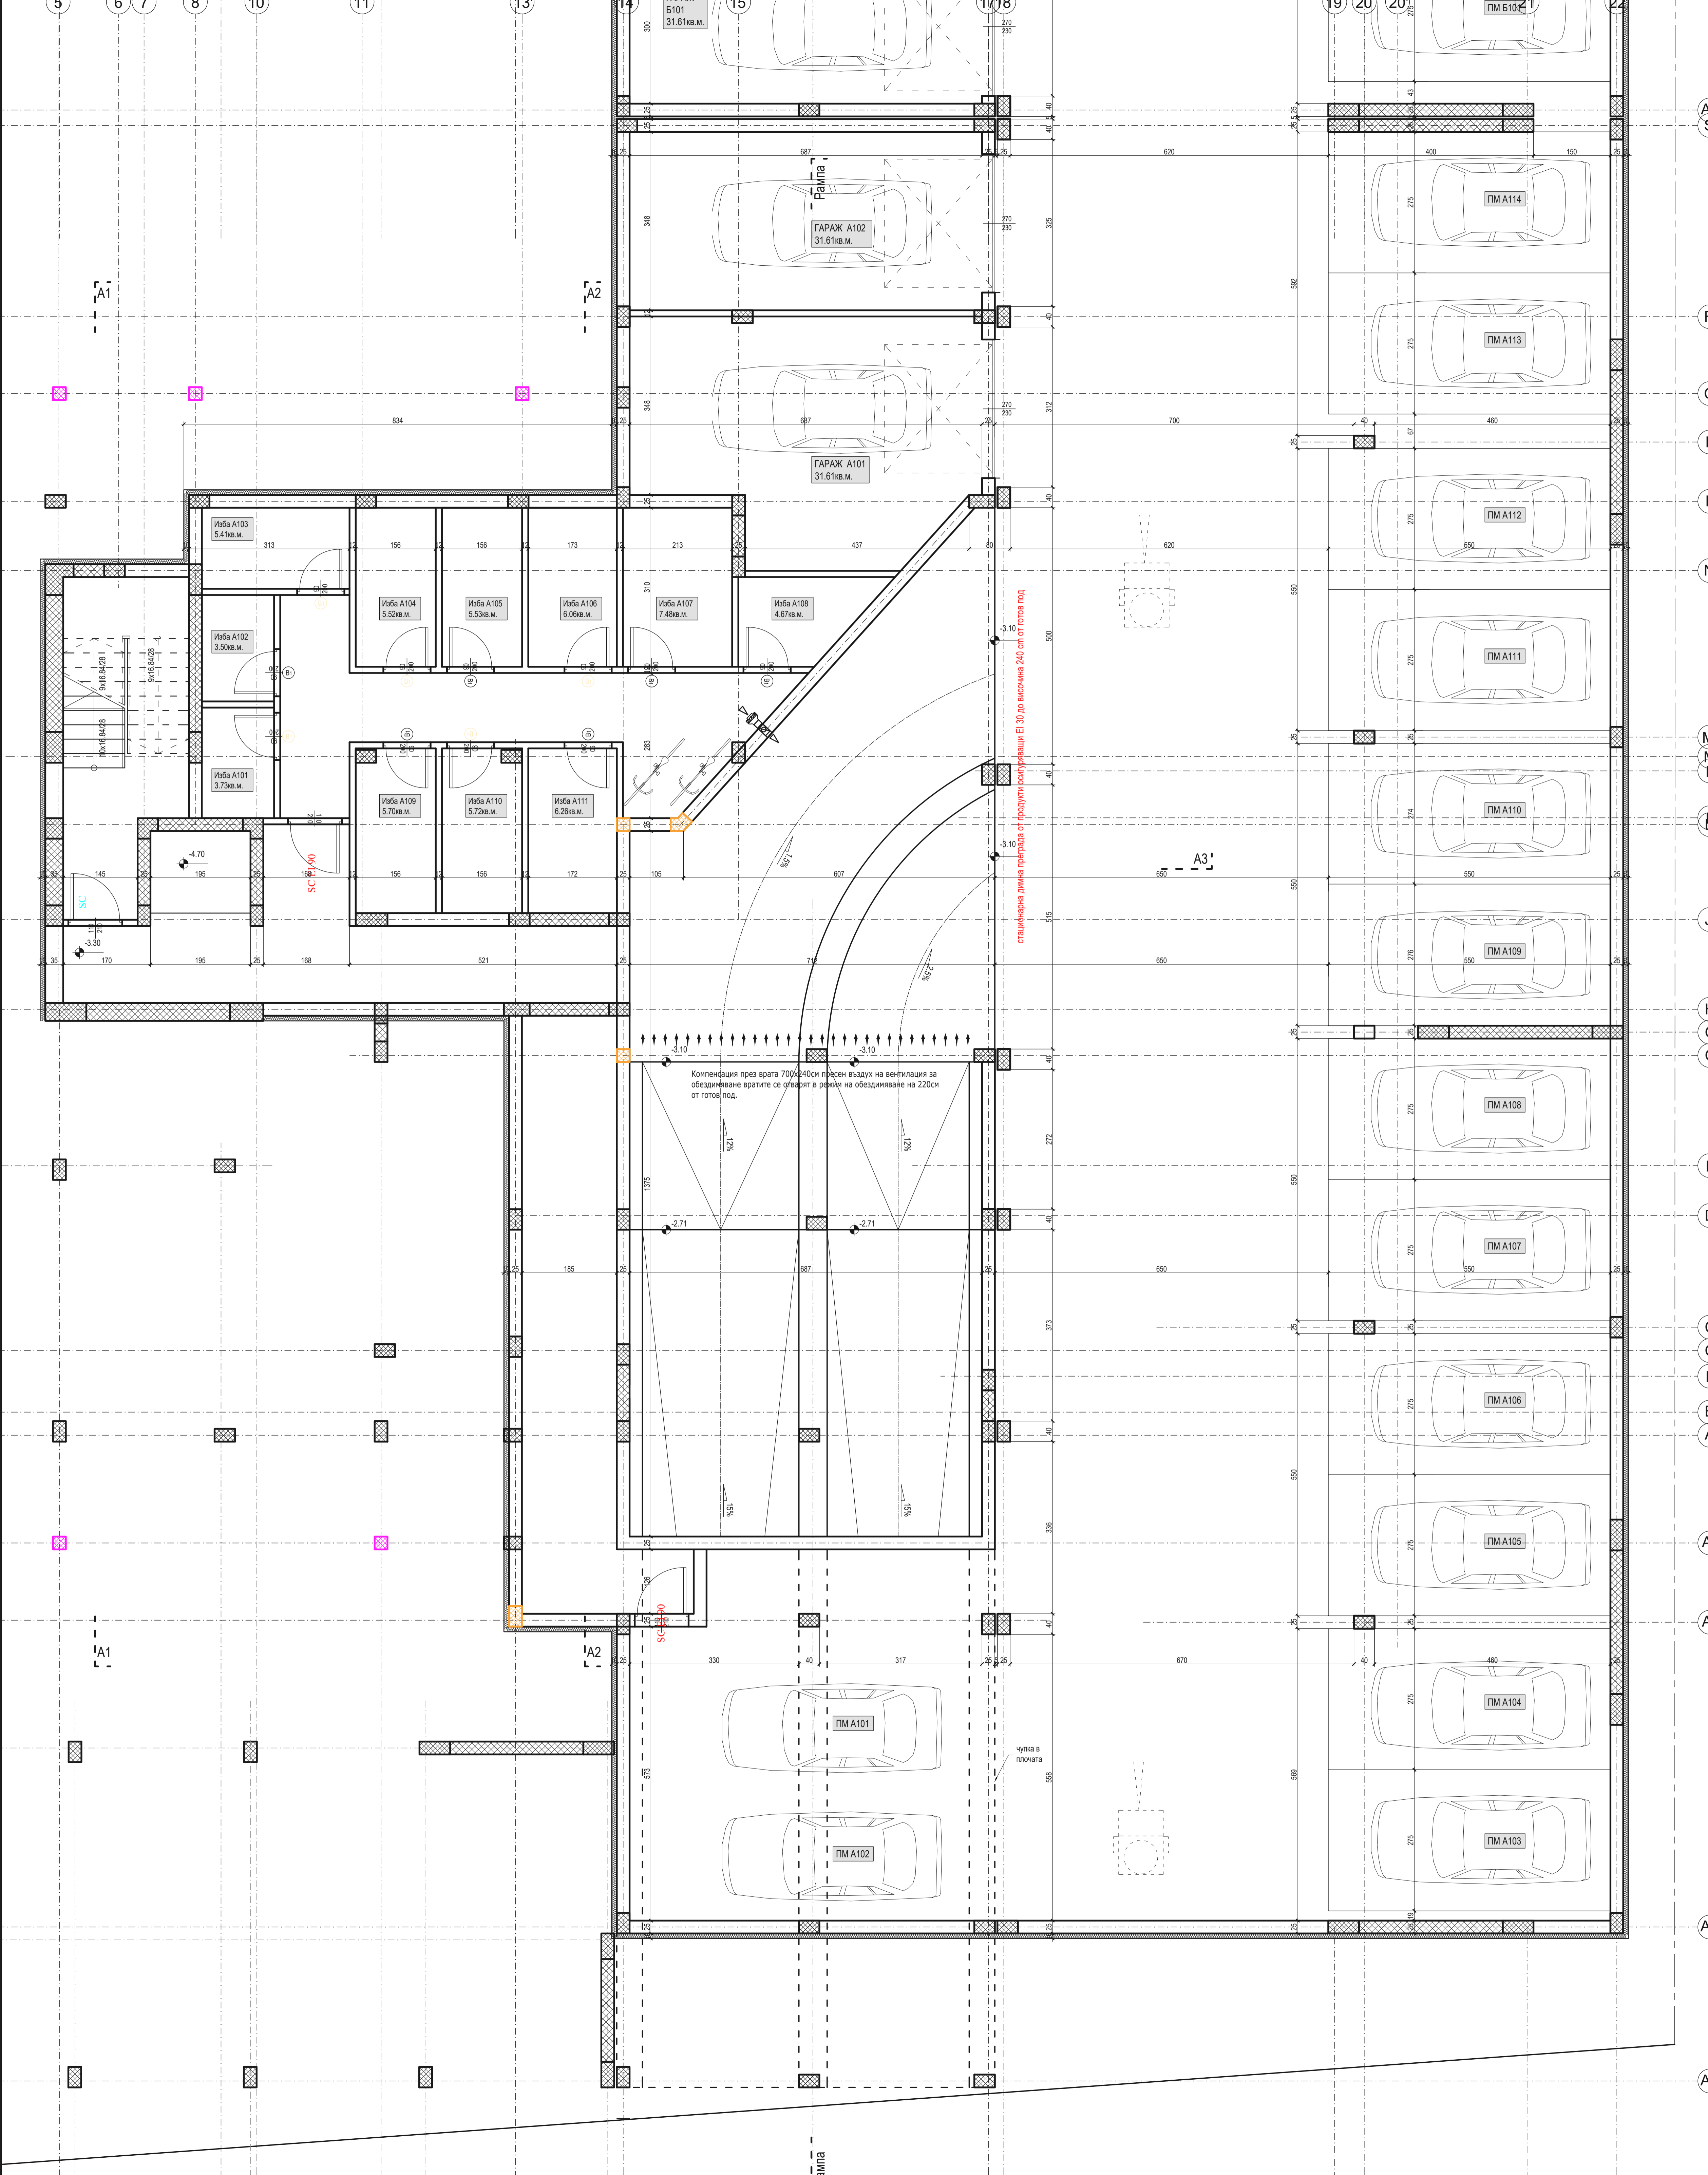

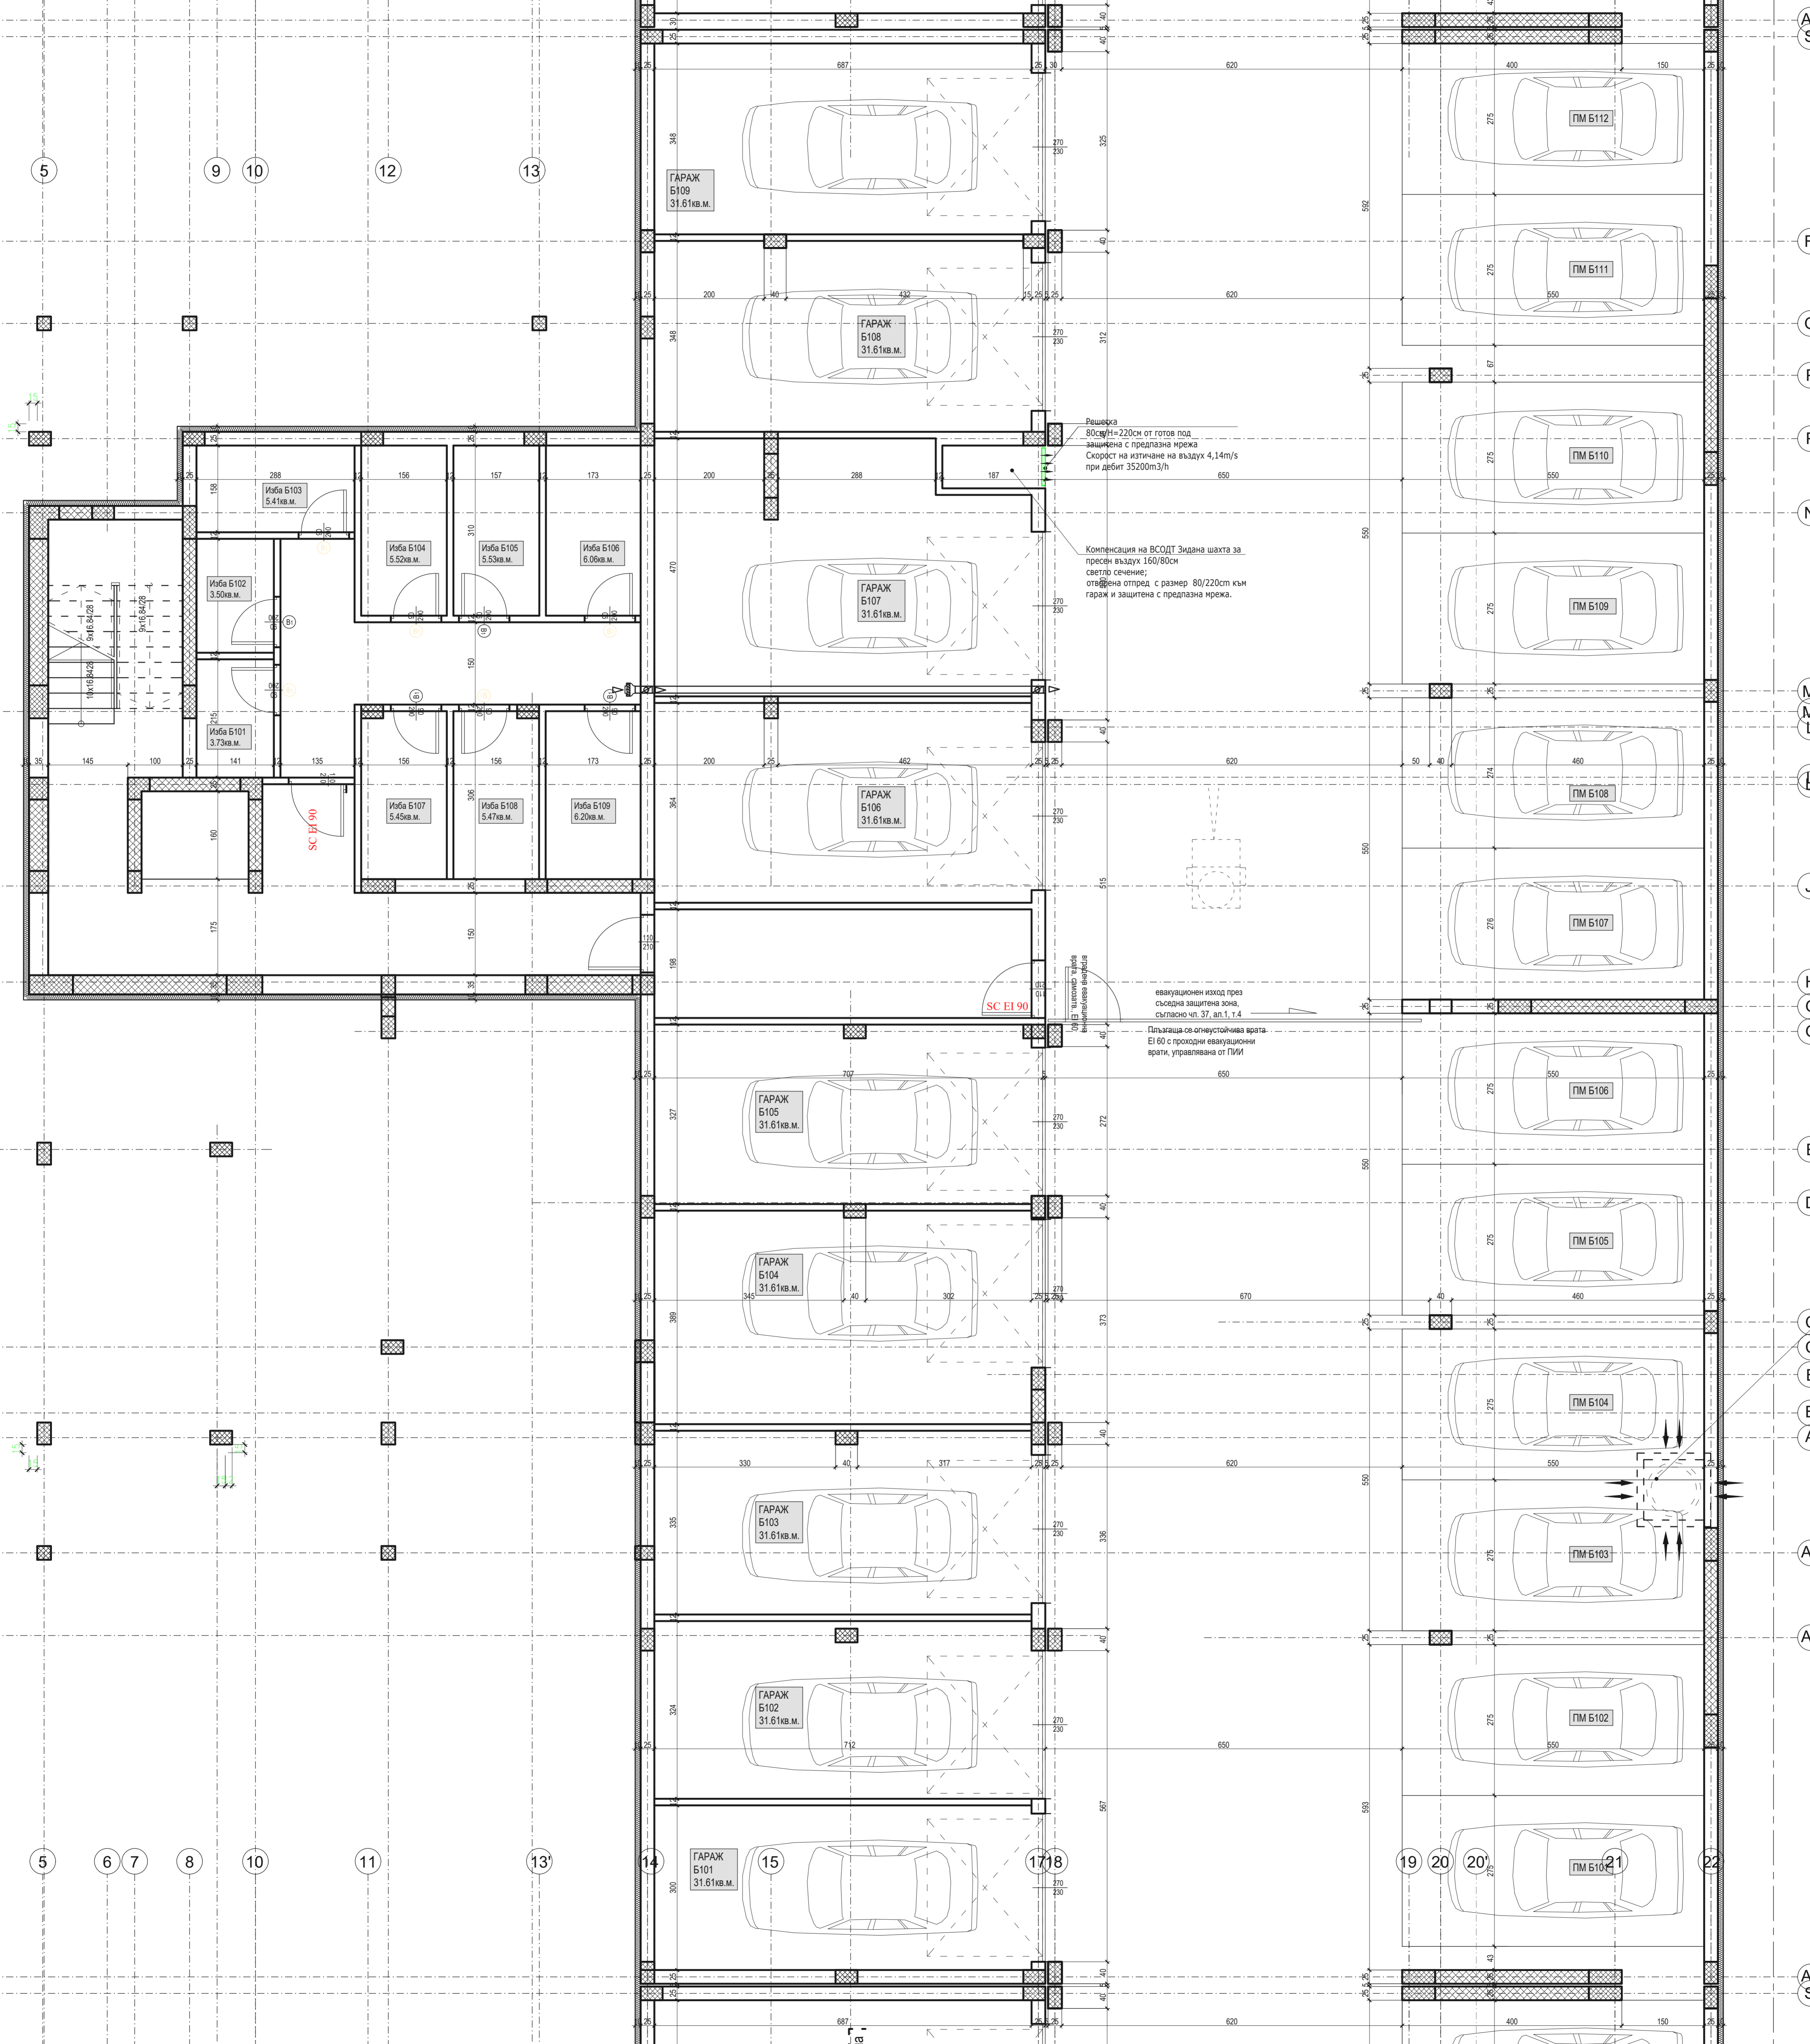

ГАРАЖ
Б109
31.6 кв. м.

ГАРАЖ
Б108
31.6 кв. м.

ГАРАЖ
Б107
31.6 кв. м.

ГАРАЖ
Б106
31.6 кв. м.

ГАРАЖ
Б105
31.6 кв. м.

ГАРАЖ
Б104
31.6 кв. м.

ГАРАЖ
Б103
31.6 кв. м.

ГАРАЖ
Б102
31.6 кв. м.

ГАРАЖ
Б101
31.6 кв. м.

Изва Б103
5.4 кв. м.

Изва Б104
5.52 кв. м.

Изва Б105
5.53 кв. м.

Изва Б106
6.08 кв. м.

Изва Б101
3.73 кв. м.

Изва Б107
5.45 кв. м.

Изва Б108
5.47 кв. м.

Изва Б109
6.20 кв. м.

Решетка
80 см x H=220 см от готов под
защитена с предпазна мрежа
Скорост на изтичане на въздух 4,14 м/с
при дебит 35200 м³/ч

Компенсация на ВСОДТ Зидана шахта за
пресен въздух 160/80 см
светло съединение,
отвържена отпред с размер 80/220 см към
гараж и защитена с предпазна мрежа.

Плъзгаща се огнеустойчива врата
Е1 60 с проходни евакуационни
врати, управлявана от ПИИ

евакуационен изход през
съседна защитена зона,
съгласно чл. 37, ал. 1, т. 4

A4
S
R
Q
P'
P
N
M'
M'
L'
E'
J
H
G'
G
E'
D
C'
C
B'
B
A
A1
A3
A4
S


5 9 10 12 13

5 6 7 8 10 11 13 14 15 17 18 19 20 20' 21 22

15

15

Панела

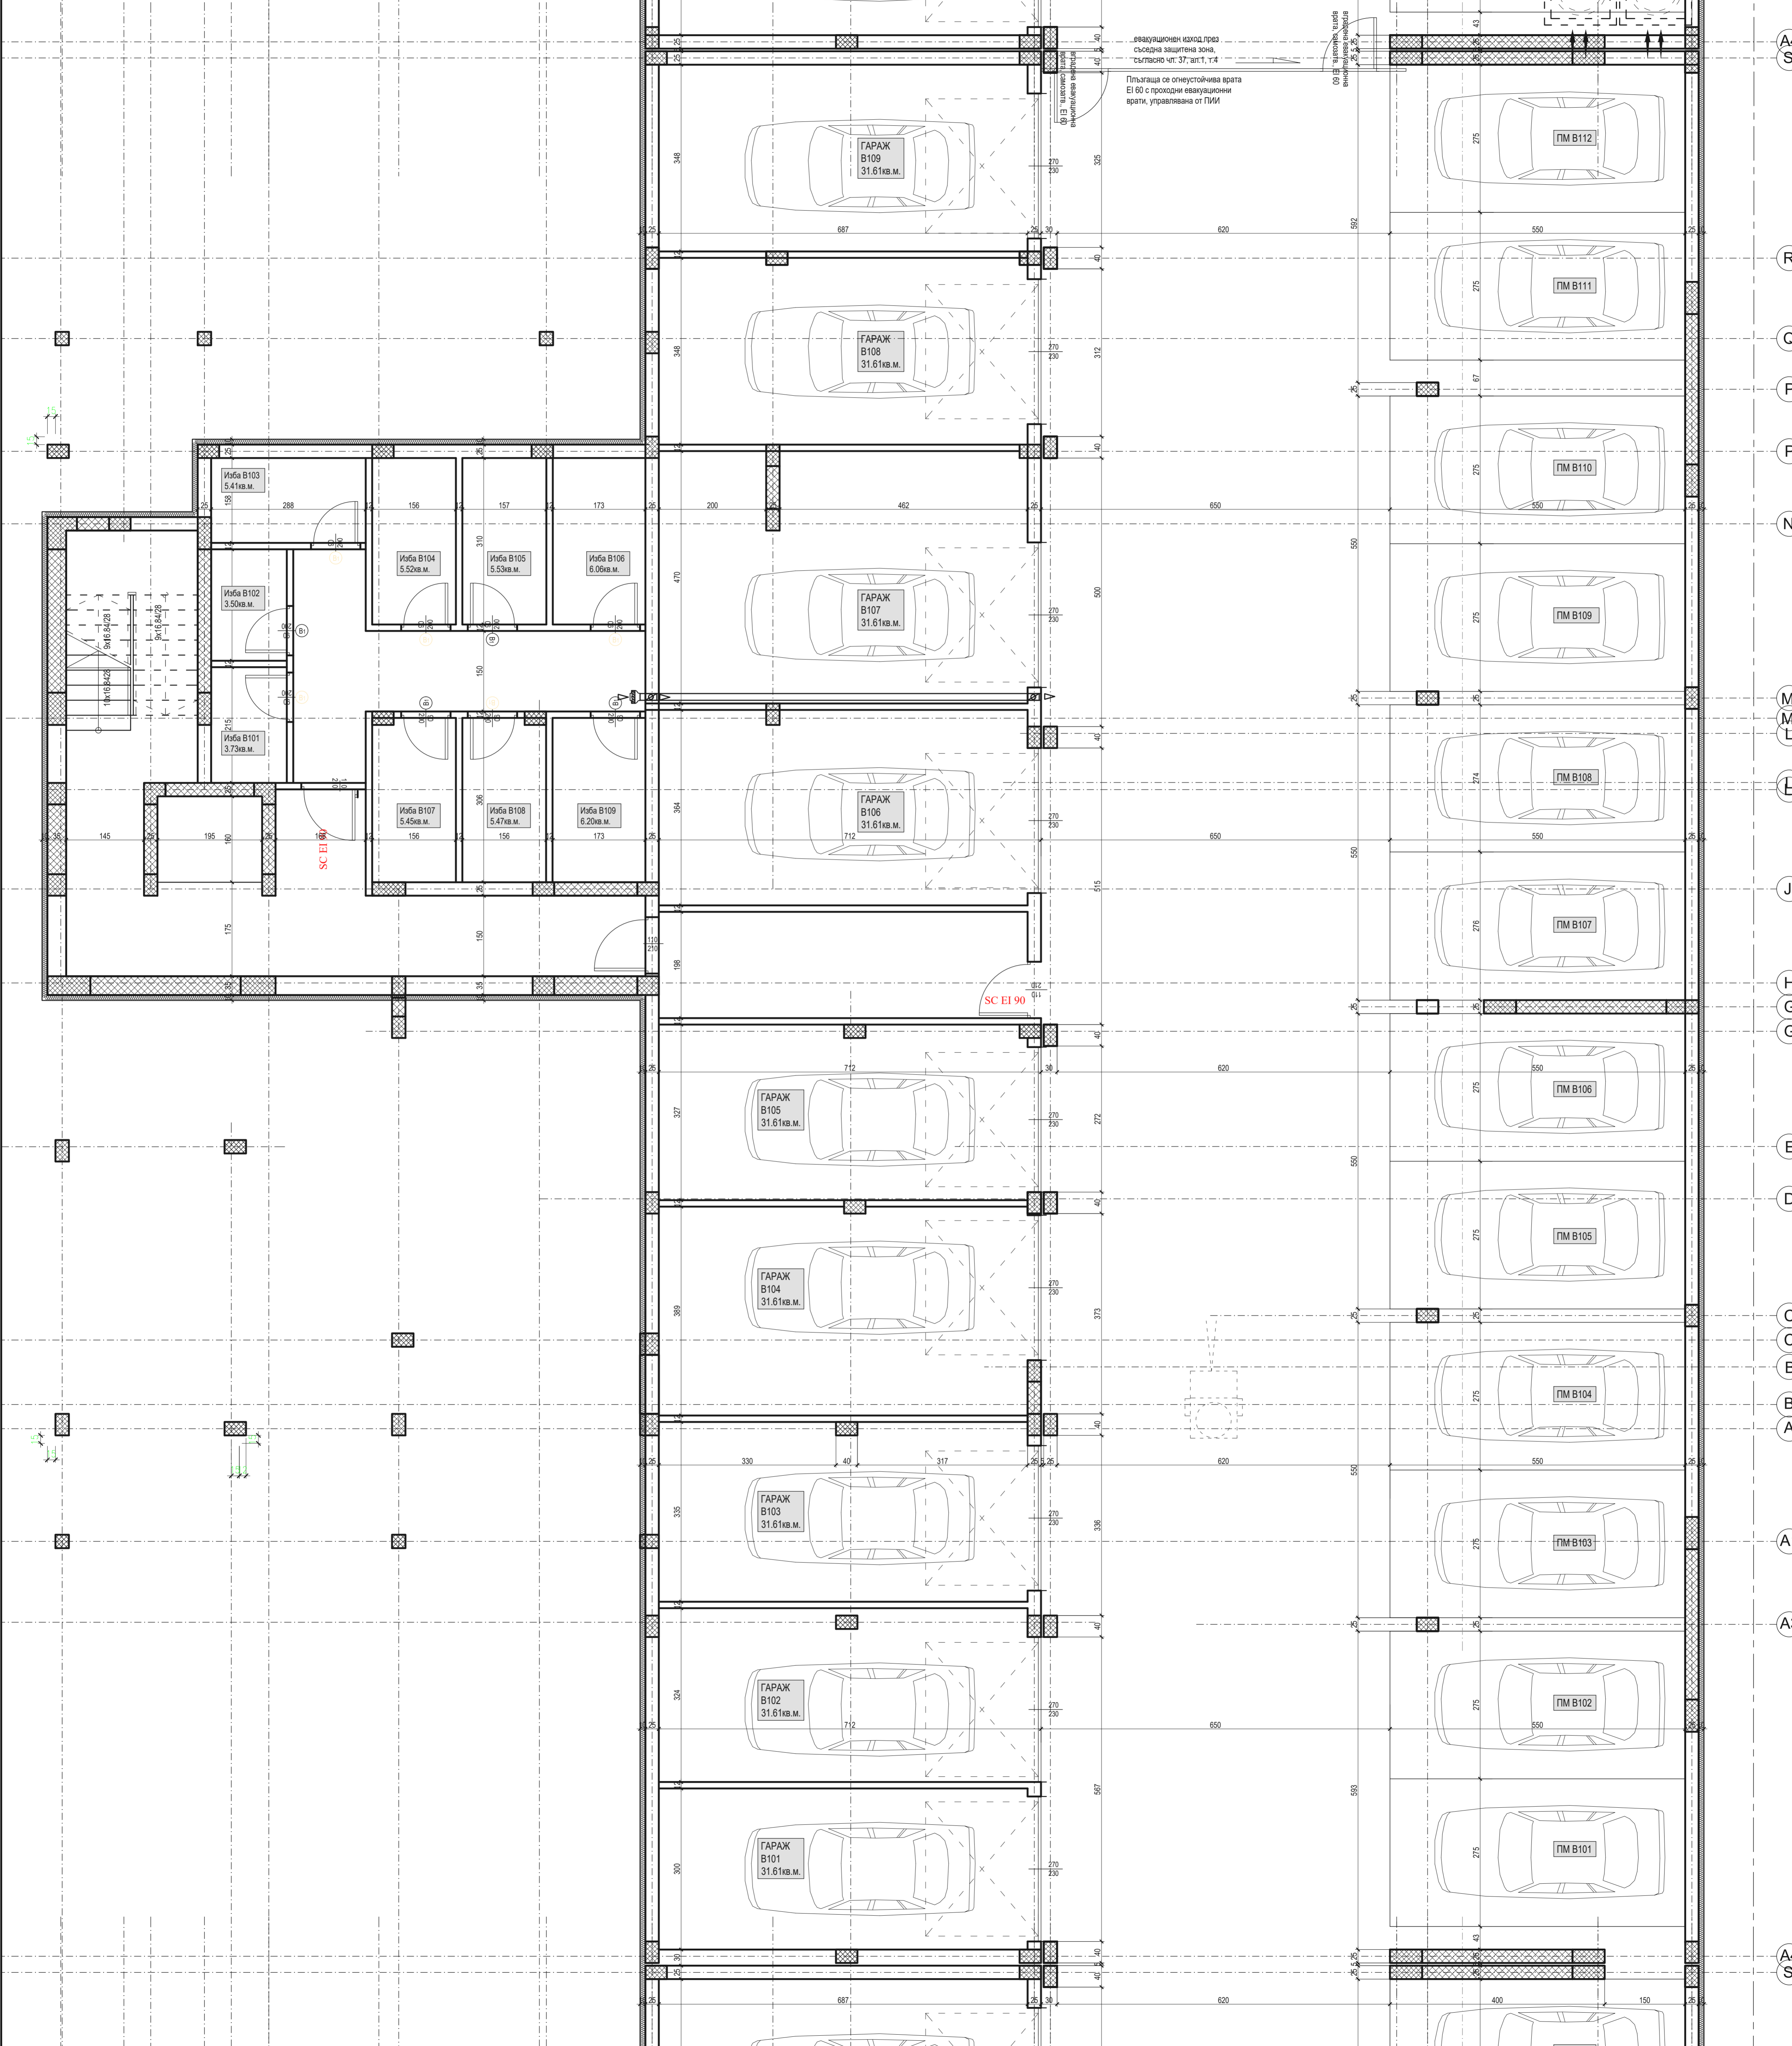

евакуационен изход през
съседна защитена зона,
съгласно чл. 37, ал. 1, т. 4

Плъзгаща се огнеустойчива врата
EI 60 с проходни евакуационни
врати, управлявана от ПИИ

020 ЕИ - автоматична врата
с огнеустойчивост
EI 60

SC EI 90

SC EI 90

ИЗБА B103
5.41 кв. м.

ИЗБА B102
3.50 кв. м.

ИЗБА B101
3.73 кв. м.

ИЗБА B104
5.52 кв. м.

ИЗБА B105
5.53 кв. м.

ИЗБА B106
6.06 кв. м.

ИЗБА B107
5.45 кв. м.

ИЗБА B108
5.47 кв. м.

ИЗБА B109
6.20 кв. м.

ГАРАЖ
B109
31.61 кв. м.

ГАРАЖ
B108
31.61 кв. м.

ГАРАЖ
B107
31.61 кв. м.

ГАРАЖ
B106
31.61 кв. м.

ГАРАЖ
B105
31.61 кв. м.

ГАРАЖ
B104
31.61 кв. м.

ГАРАЖ
B103
31.61 кв. м.

ГАРАЖ
B102
31.61 кв. м.

ГАРАЖ
B101
31.61 кв. м.

ПМ B112

ПМ B111

ПМ B110

ПМ B109

ПМ B108

ПМ B107

ПМ B106

ПМ B105

ПМ B104

ПМ B103

ПМ B102

ПМ B101

ПМ B112

A4
S

R

Q

P'

P

N

M'
M'L'

E

J

H
G
G

E'


D

C'
C
B'
B
A

A1

A3

A4
S

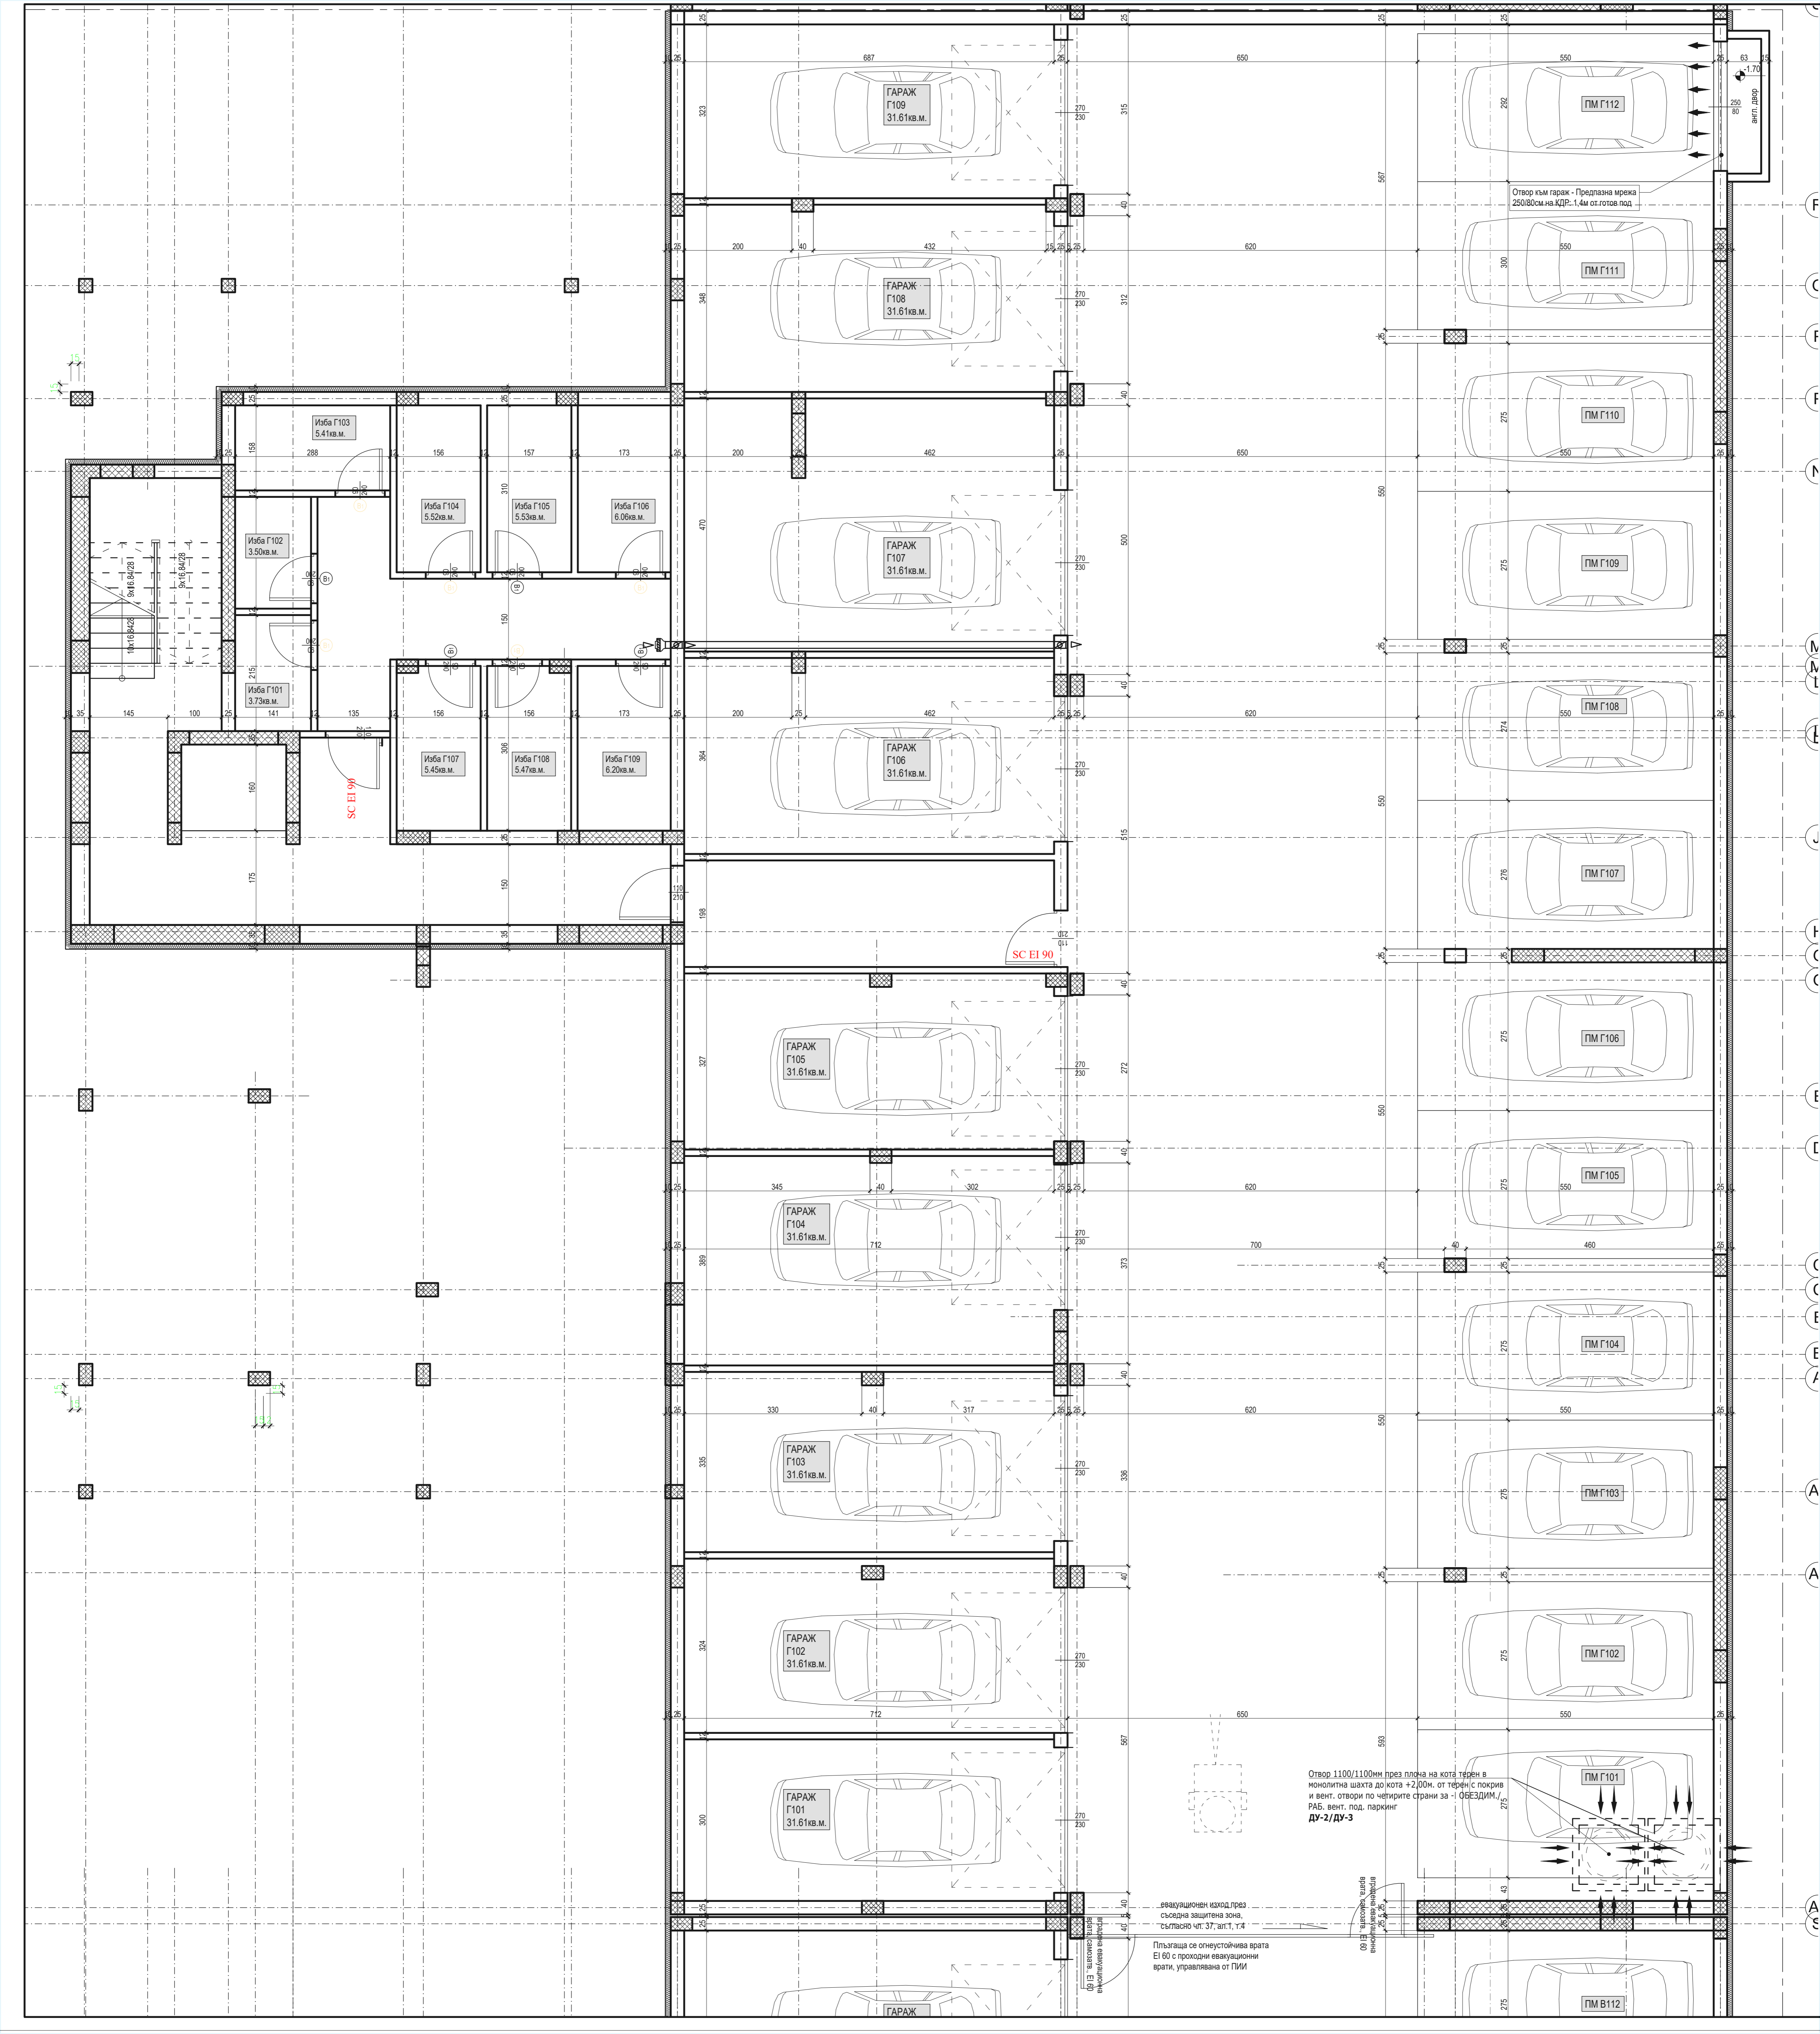

ГАРАЖ
Г109
31.61кв.м.

ГАРАЖ
Г108
31.61кв.м.

ГАРАЖ
Г107
31.61кв.м.

ГАРАЖ
Г106
31.61кв.м.

ГАРАЖ
Г105
31.61кв.м.

ГАРАЖ
Г104
31.61кв.м.

ГАРАЖ
Г103
31.61кв.м.

ГАРАЖ
Г102
31.61кв.м.

ГАРАЖ
Г101
31.61кв.м.

ГАРАЖ

ПМ Г112

ПМ Г111

ПМ Г110

ПМ Г109

ПМ Г108

ПМ Г107

ПМ Г106

ПМ Г105

ПМ Г104

ПМ Г103

ПМ Г102

ПМ Г101

ПМ В112

Отвор към гараж - Предпазна мрежа
250/80см на КДР - 1,4м от готов под

Отвор 1100/1100мм през плоча на която терен в
монолитна шахта до нота +2,00м. от терен с покрива
и вент. отвори по четирите страни за - ОБЕЗДИМ./
РАБ. вент. под. паркинг
ДУ-2/ДУ-3

Плъзгаща се огнеустойчива врата
EI 60 с проходни евакуационни
врати, управлявана от ПИИ


евакуационен изход през
съседна защитена зона,
съгласно чл. 37, ал.1, т.4

08 EI - въздушен вентилатор
09 EI - въздушен вентилатор

SC EI 99

SC EI 90

F
C
F
N
M
L
F
J
F
C
C
E
C
C
C
E
A
A
A
S

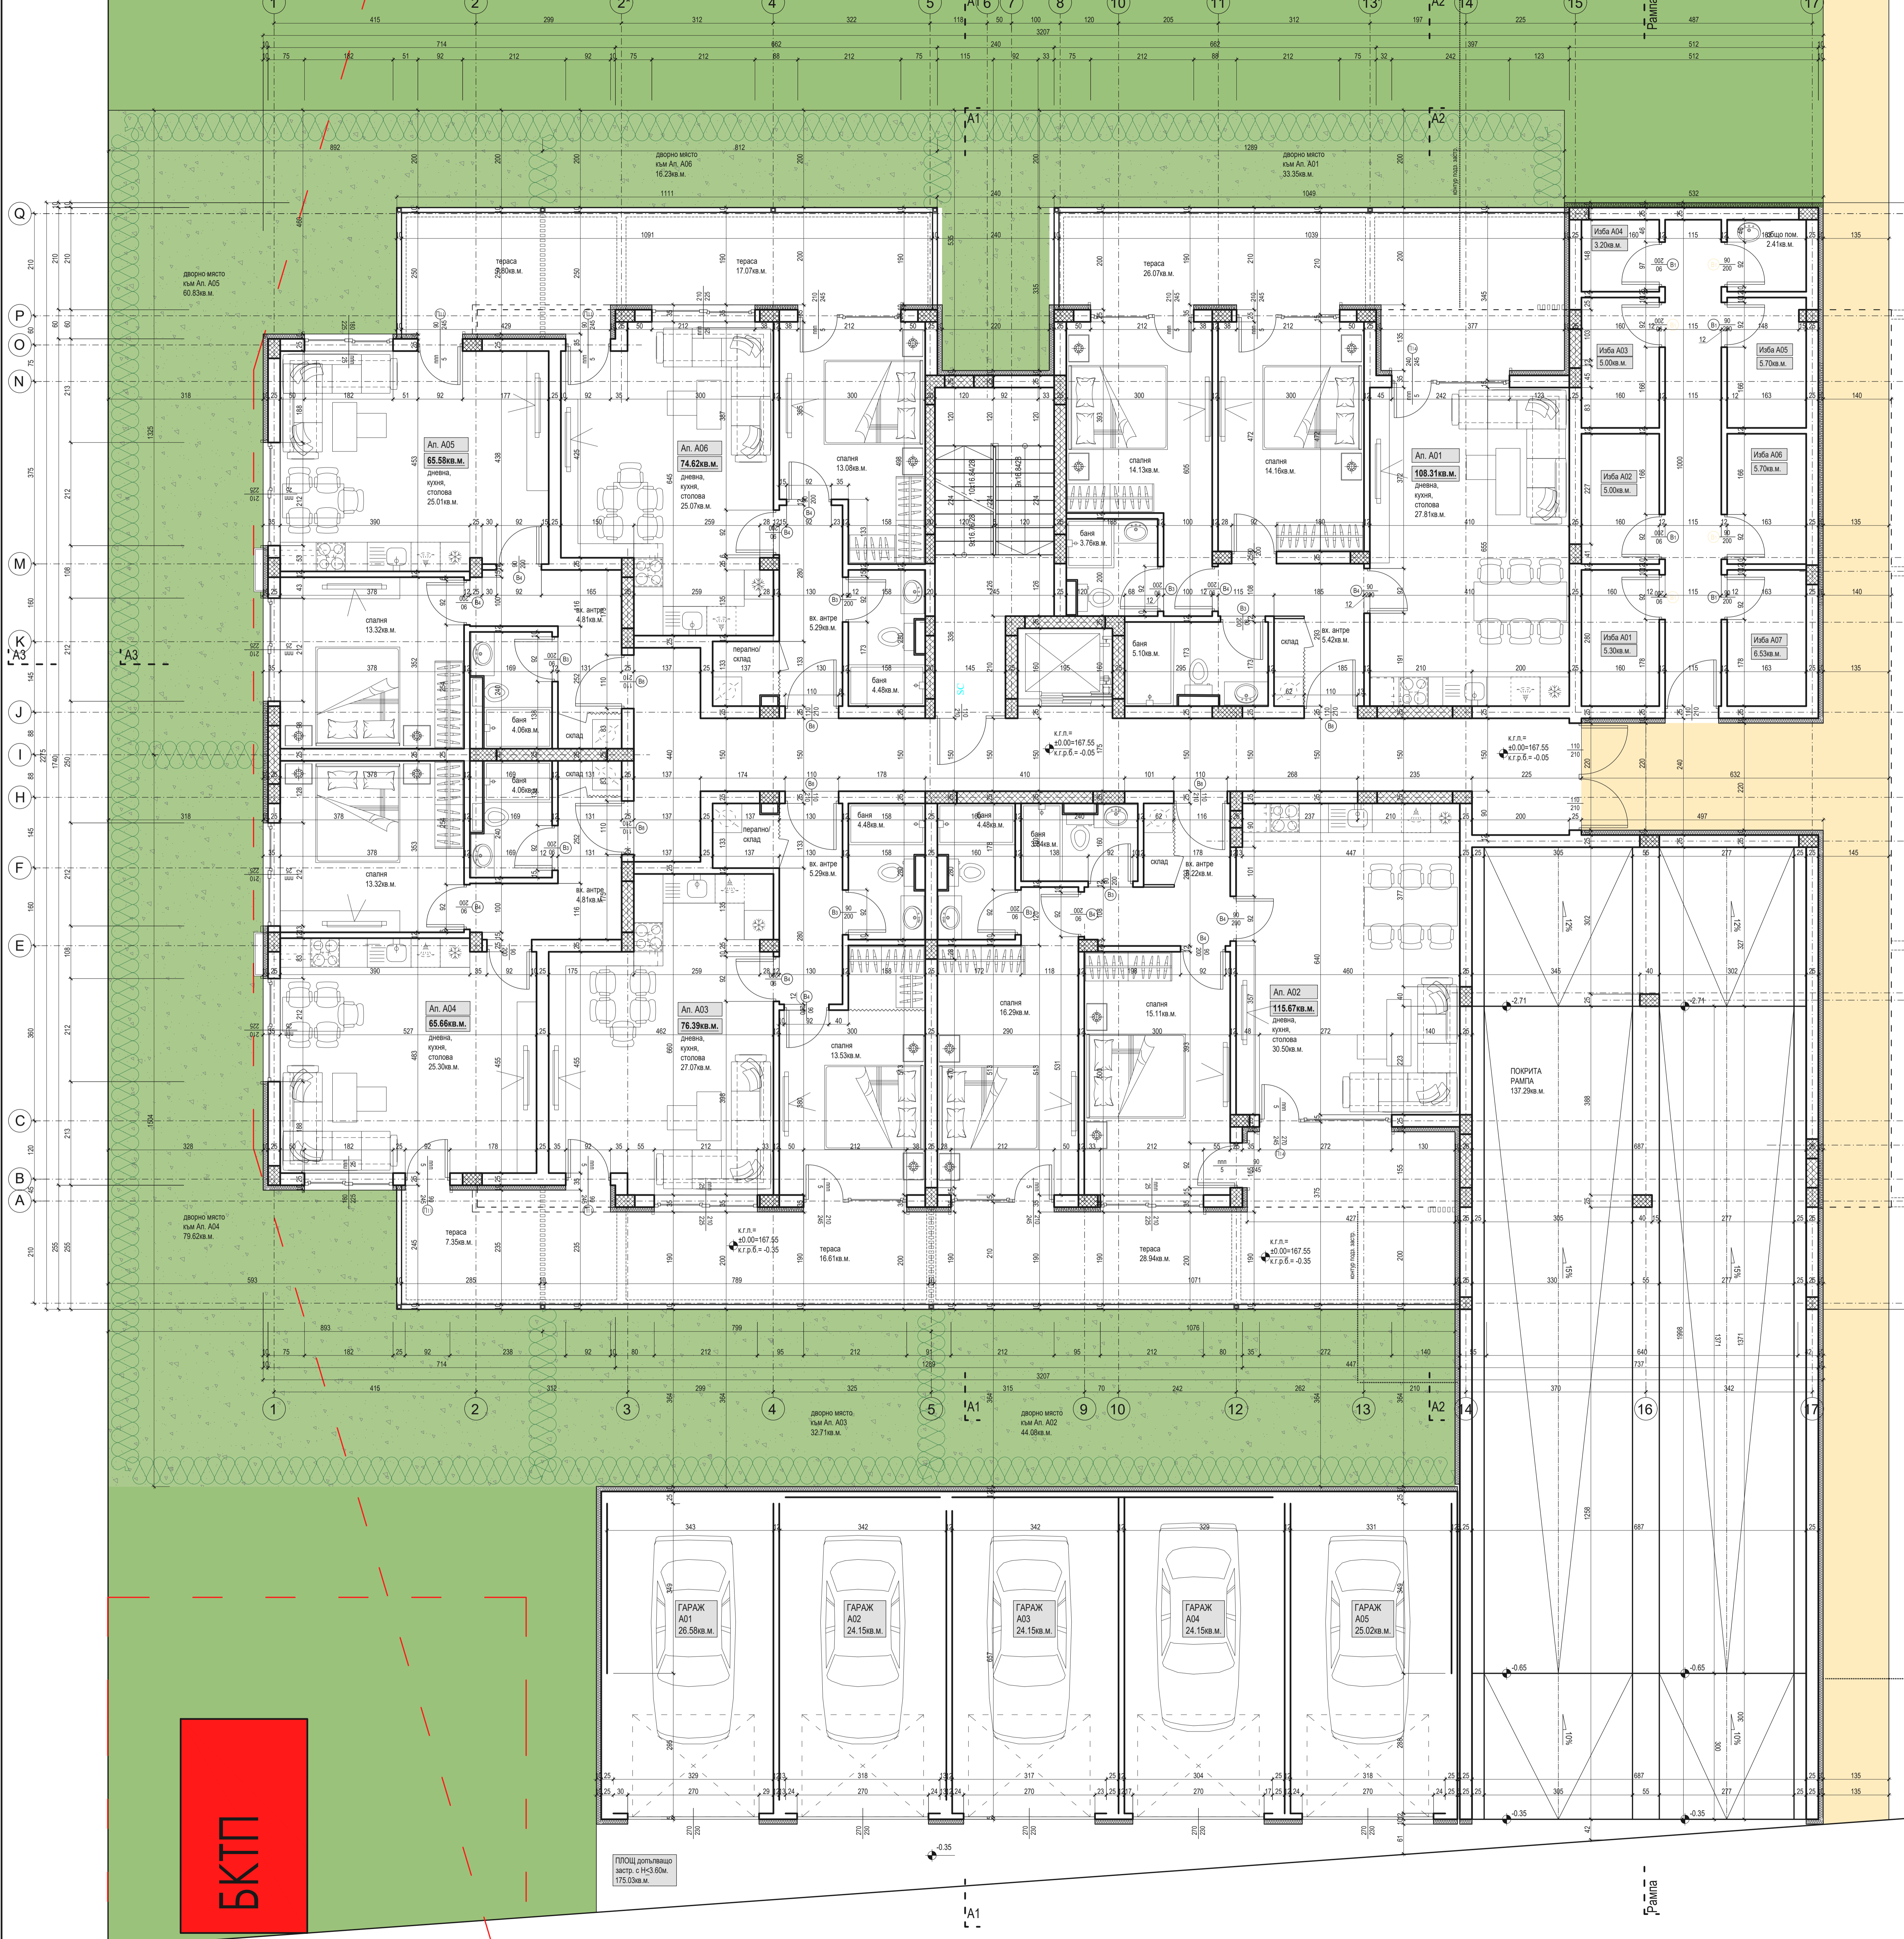


БКТП


ПЛОЩА для встановлення авто з НС 50м. 175.03 кв.м.


A1


РАМПА




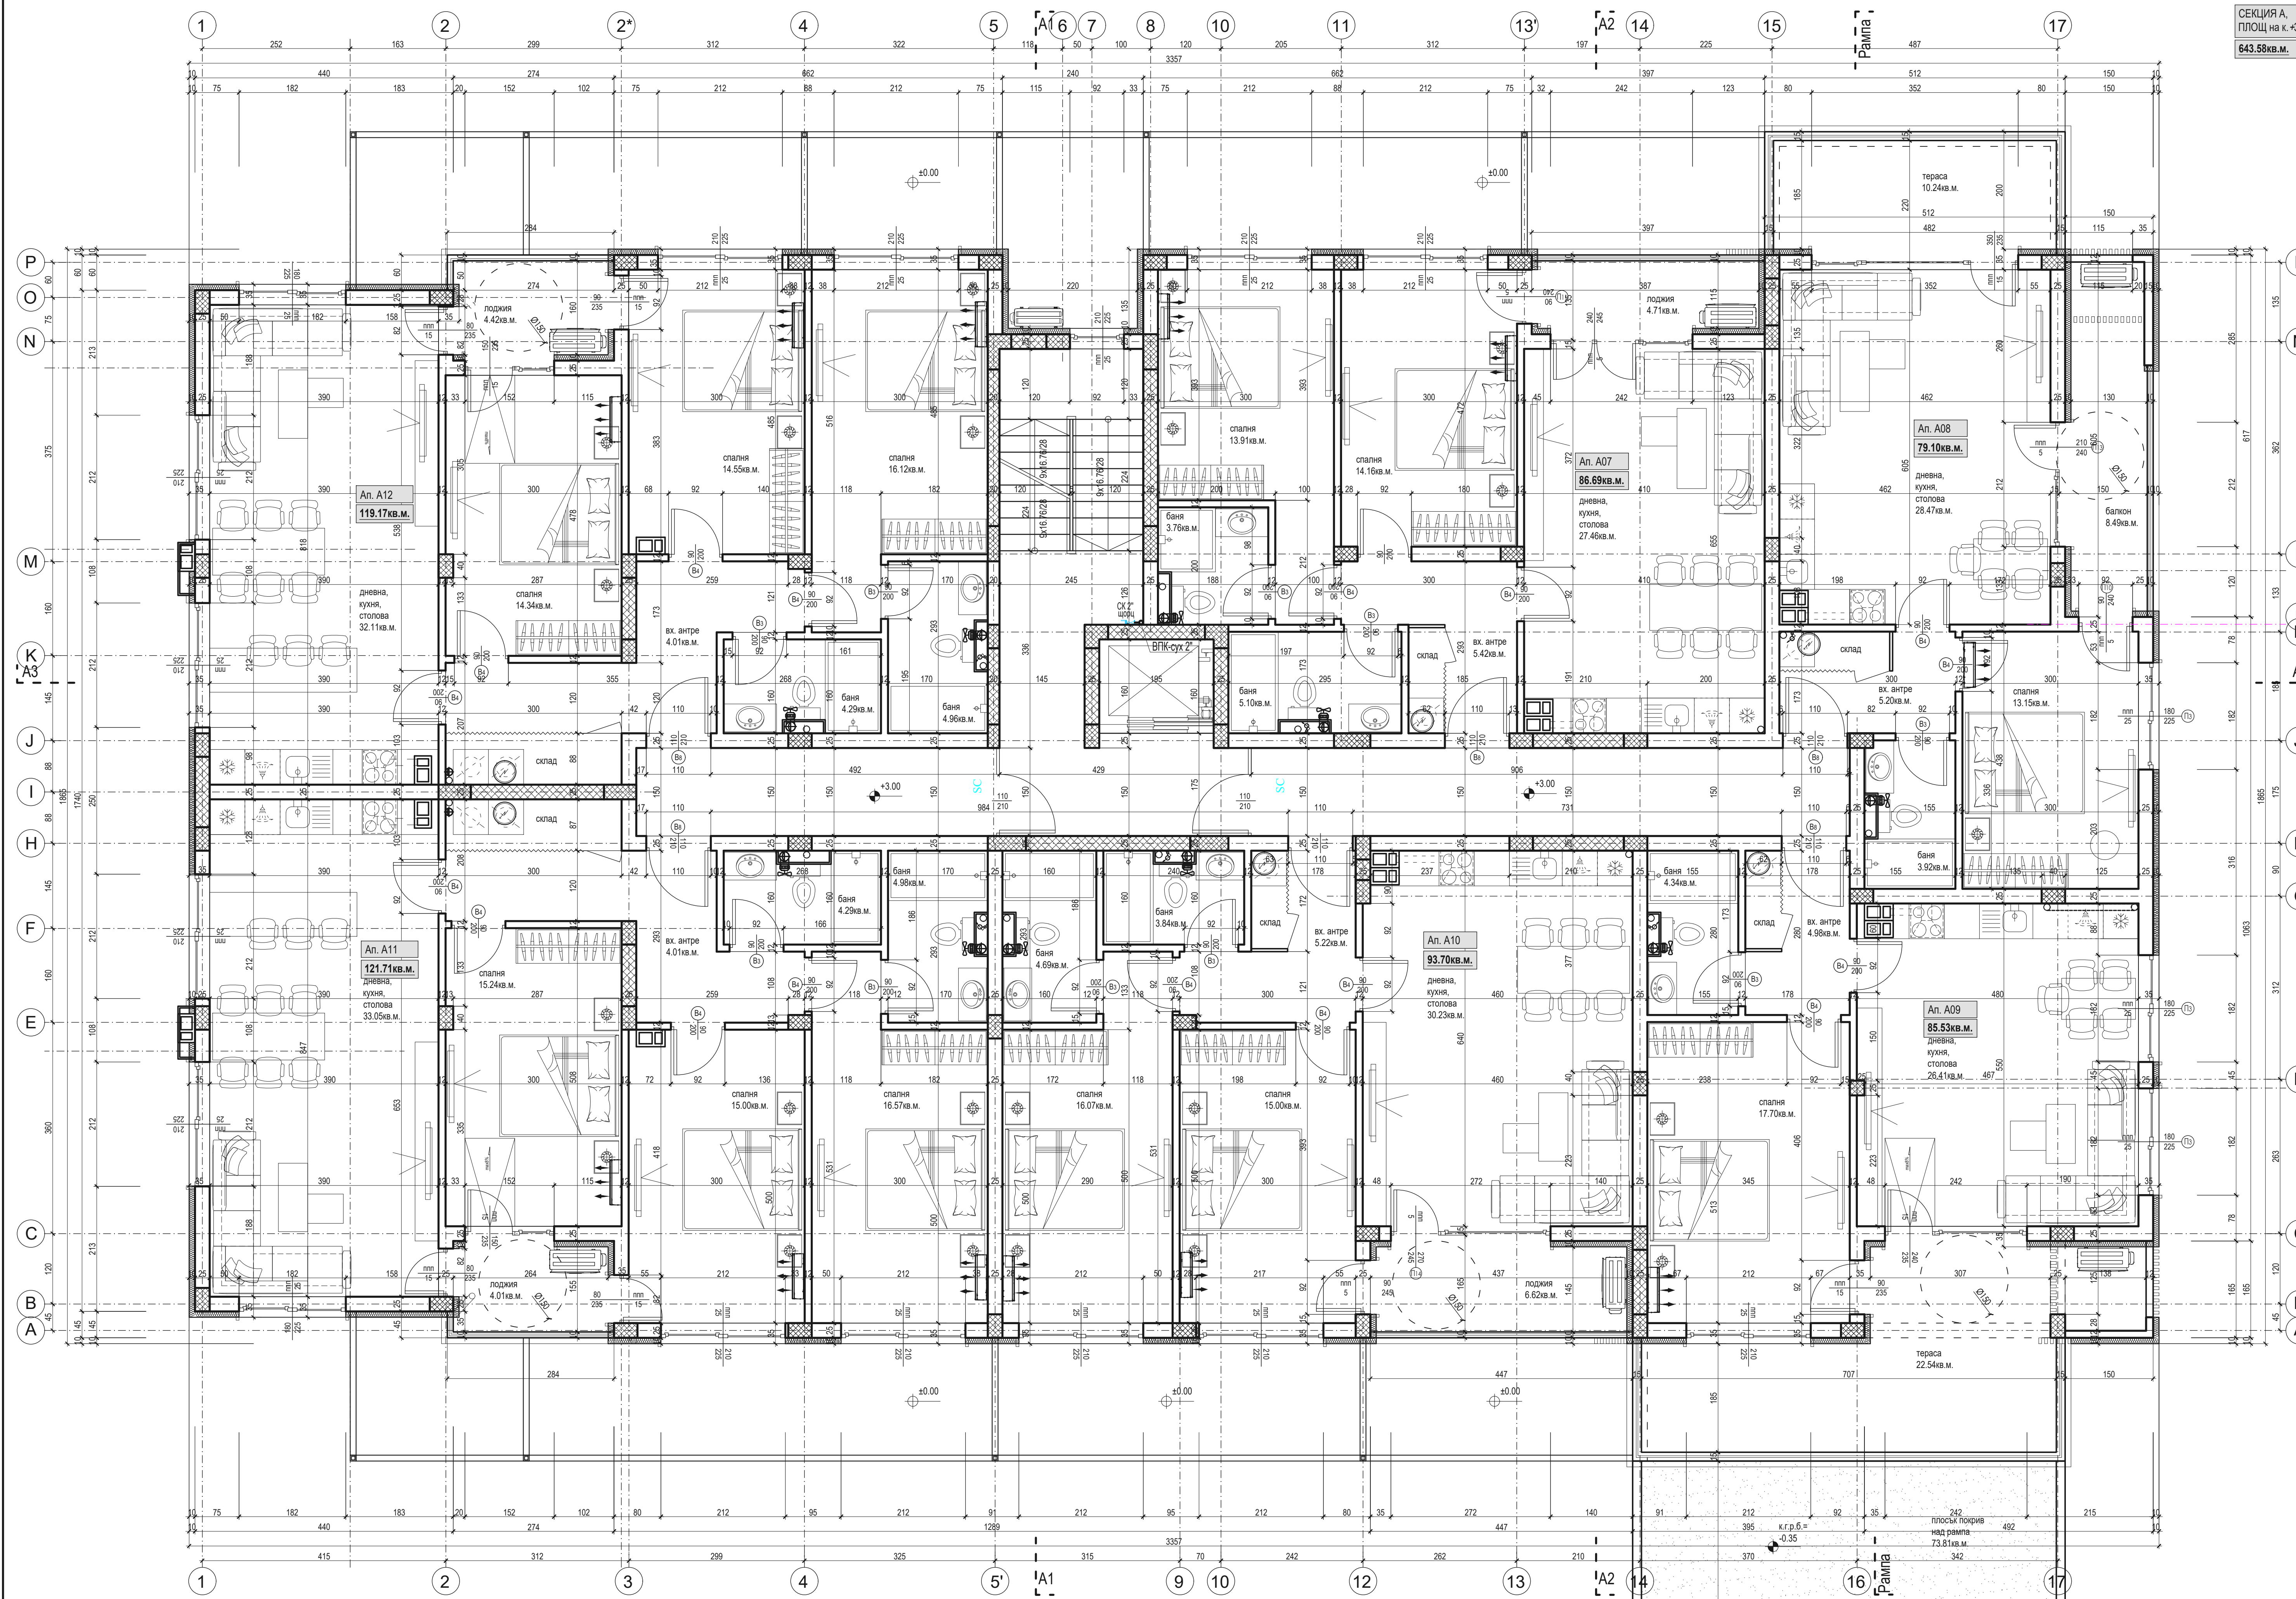


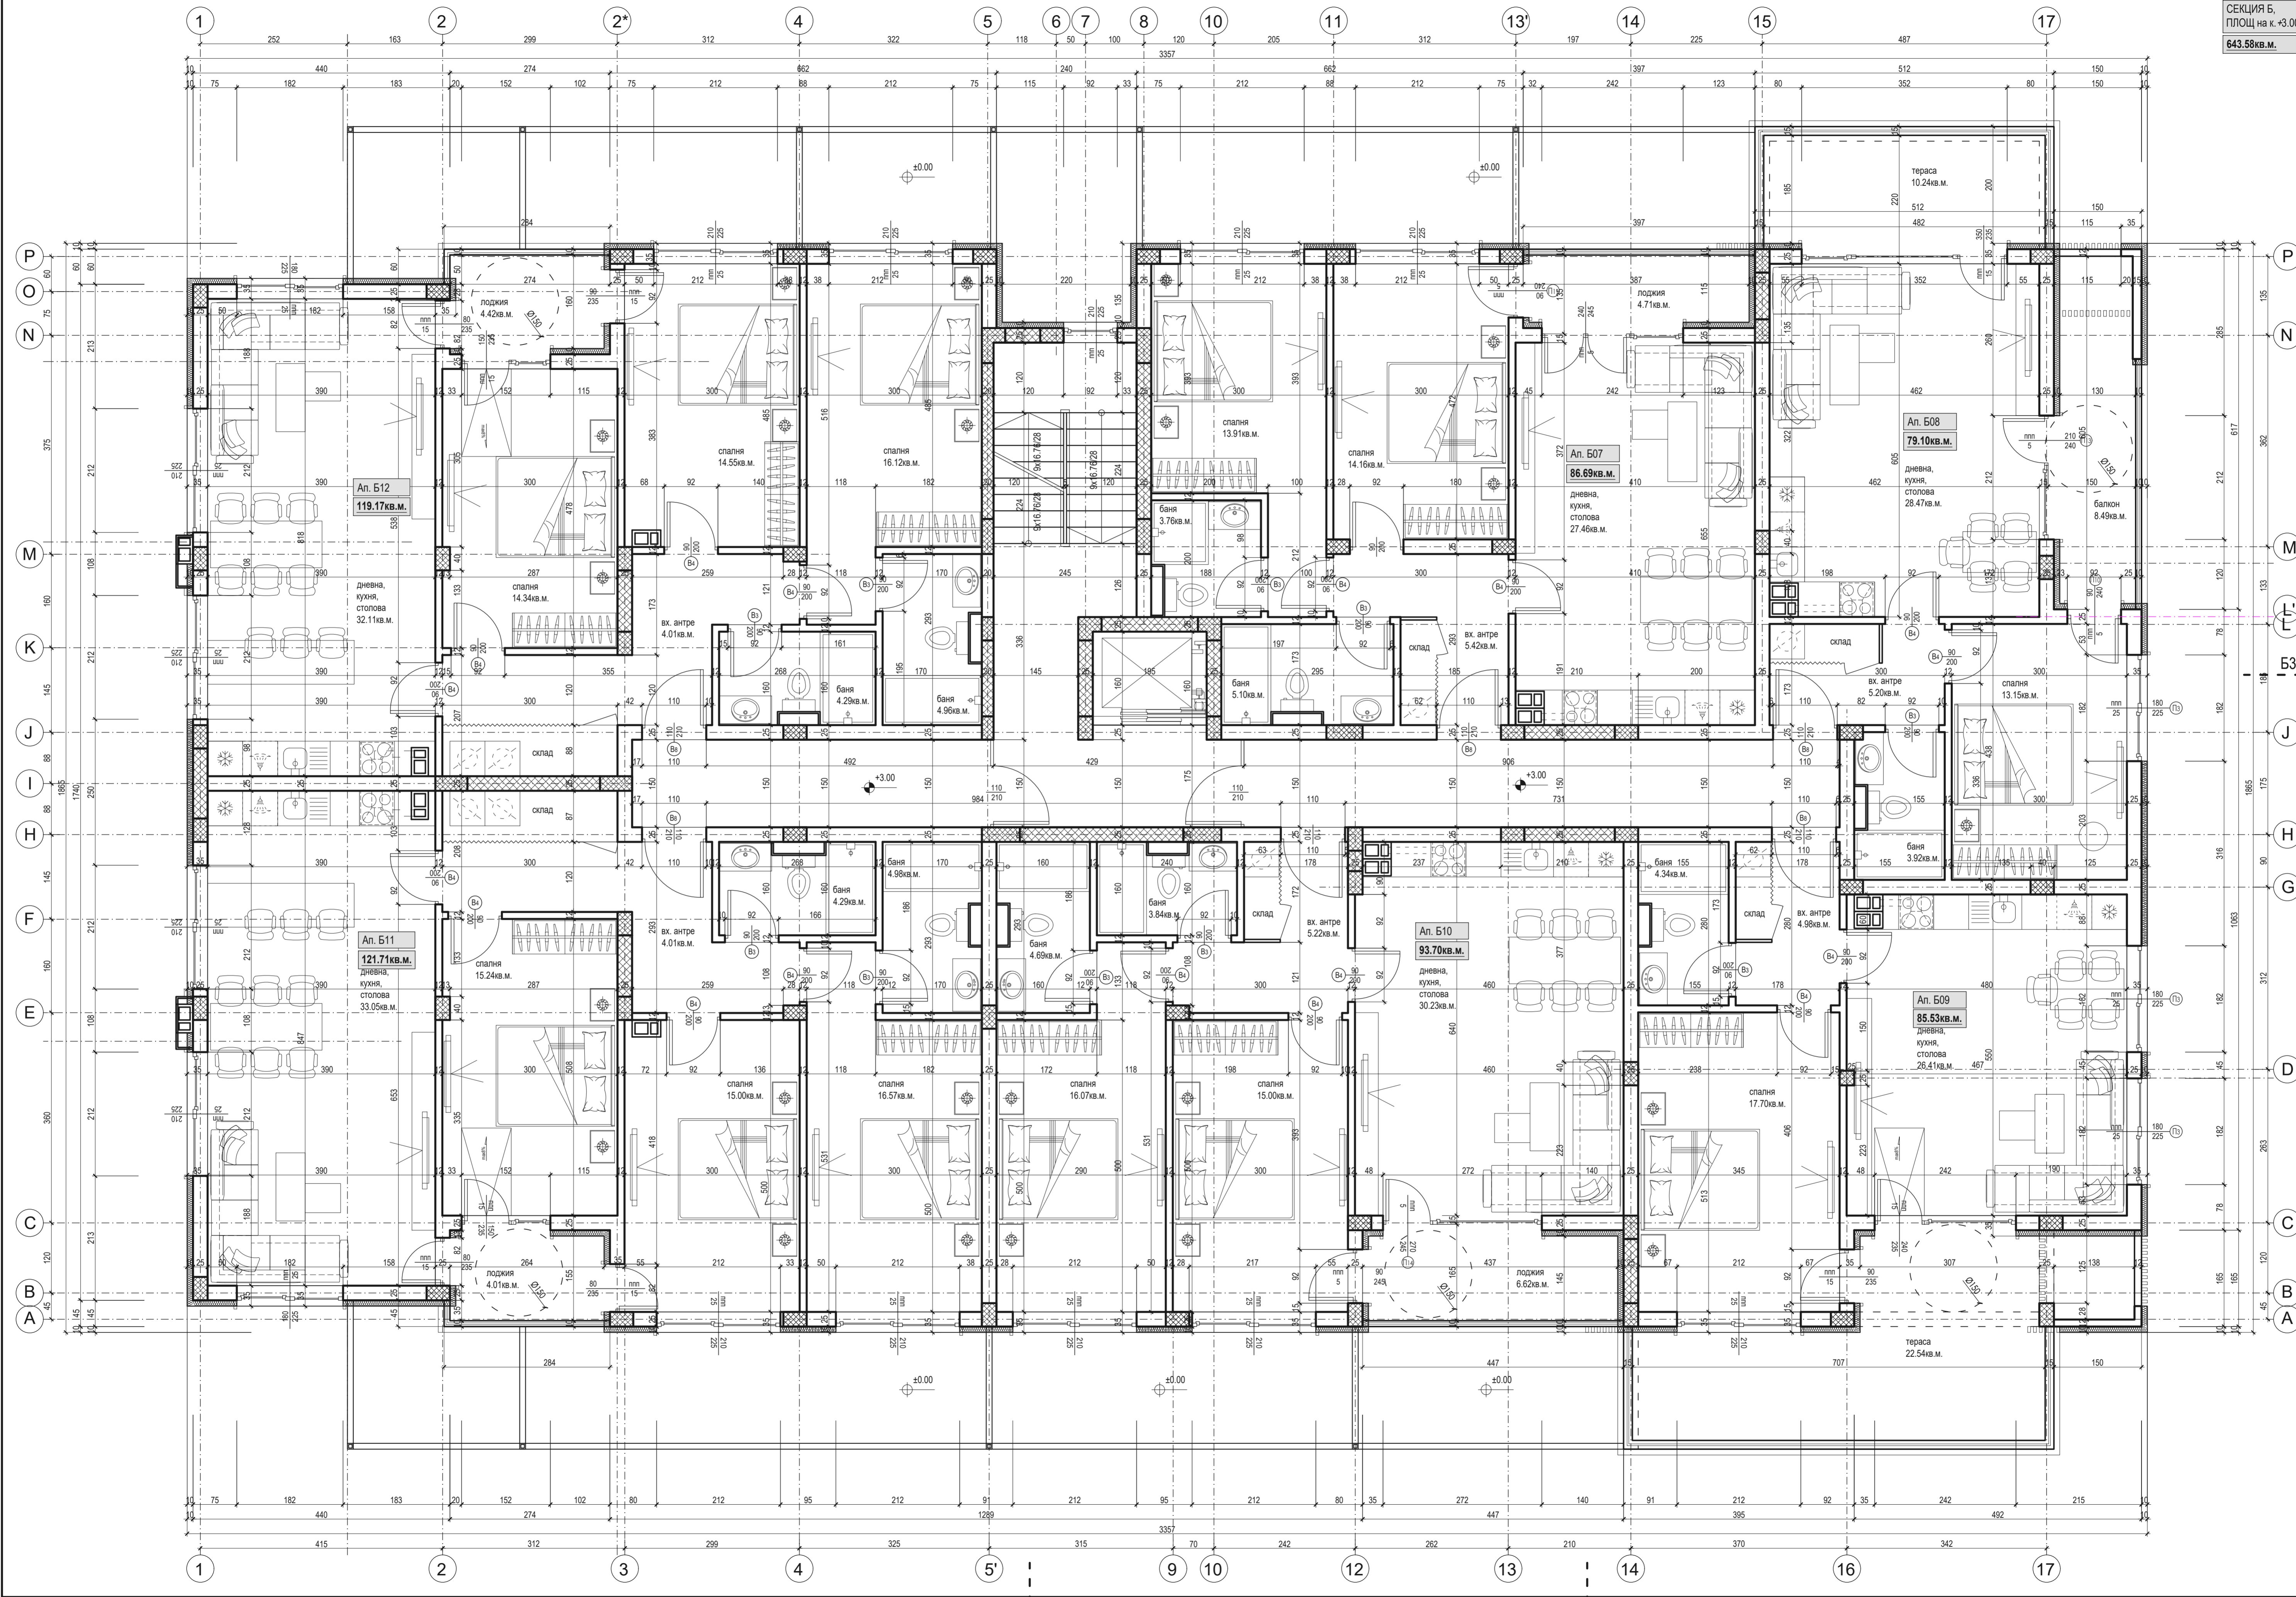


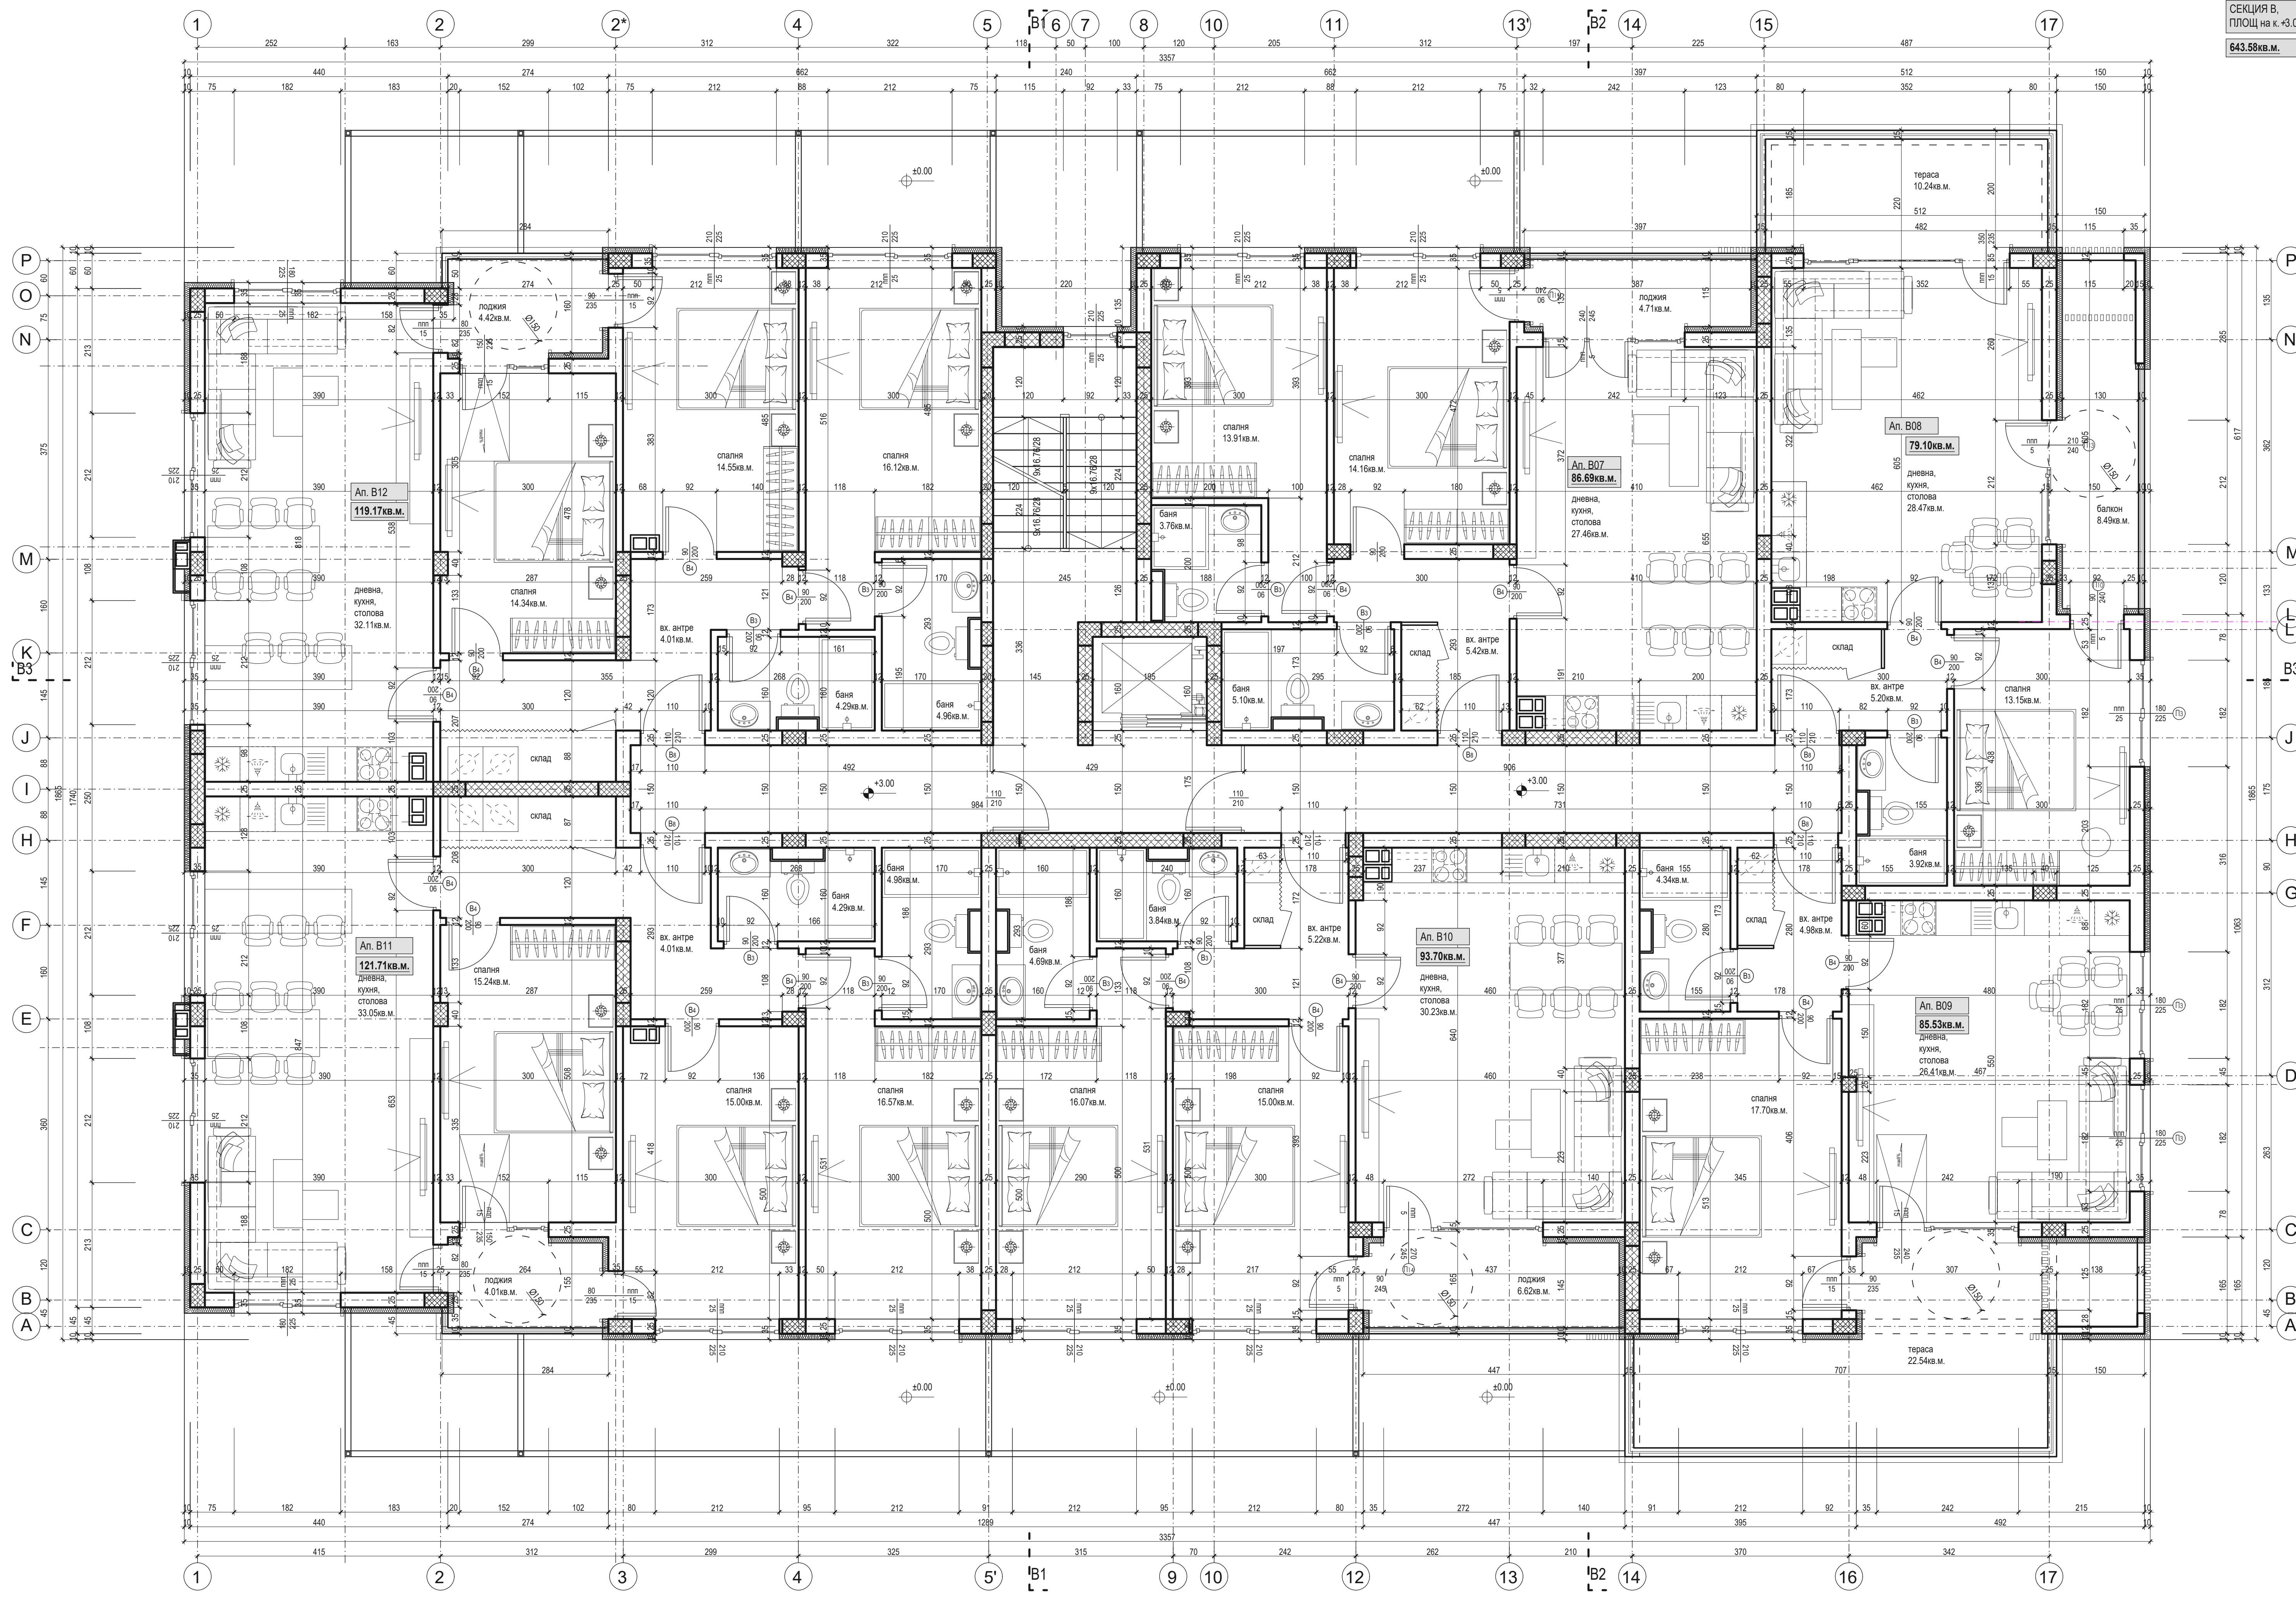

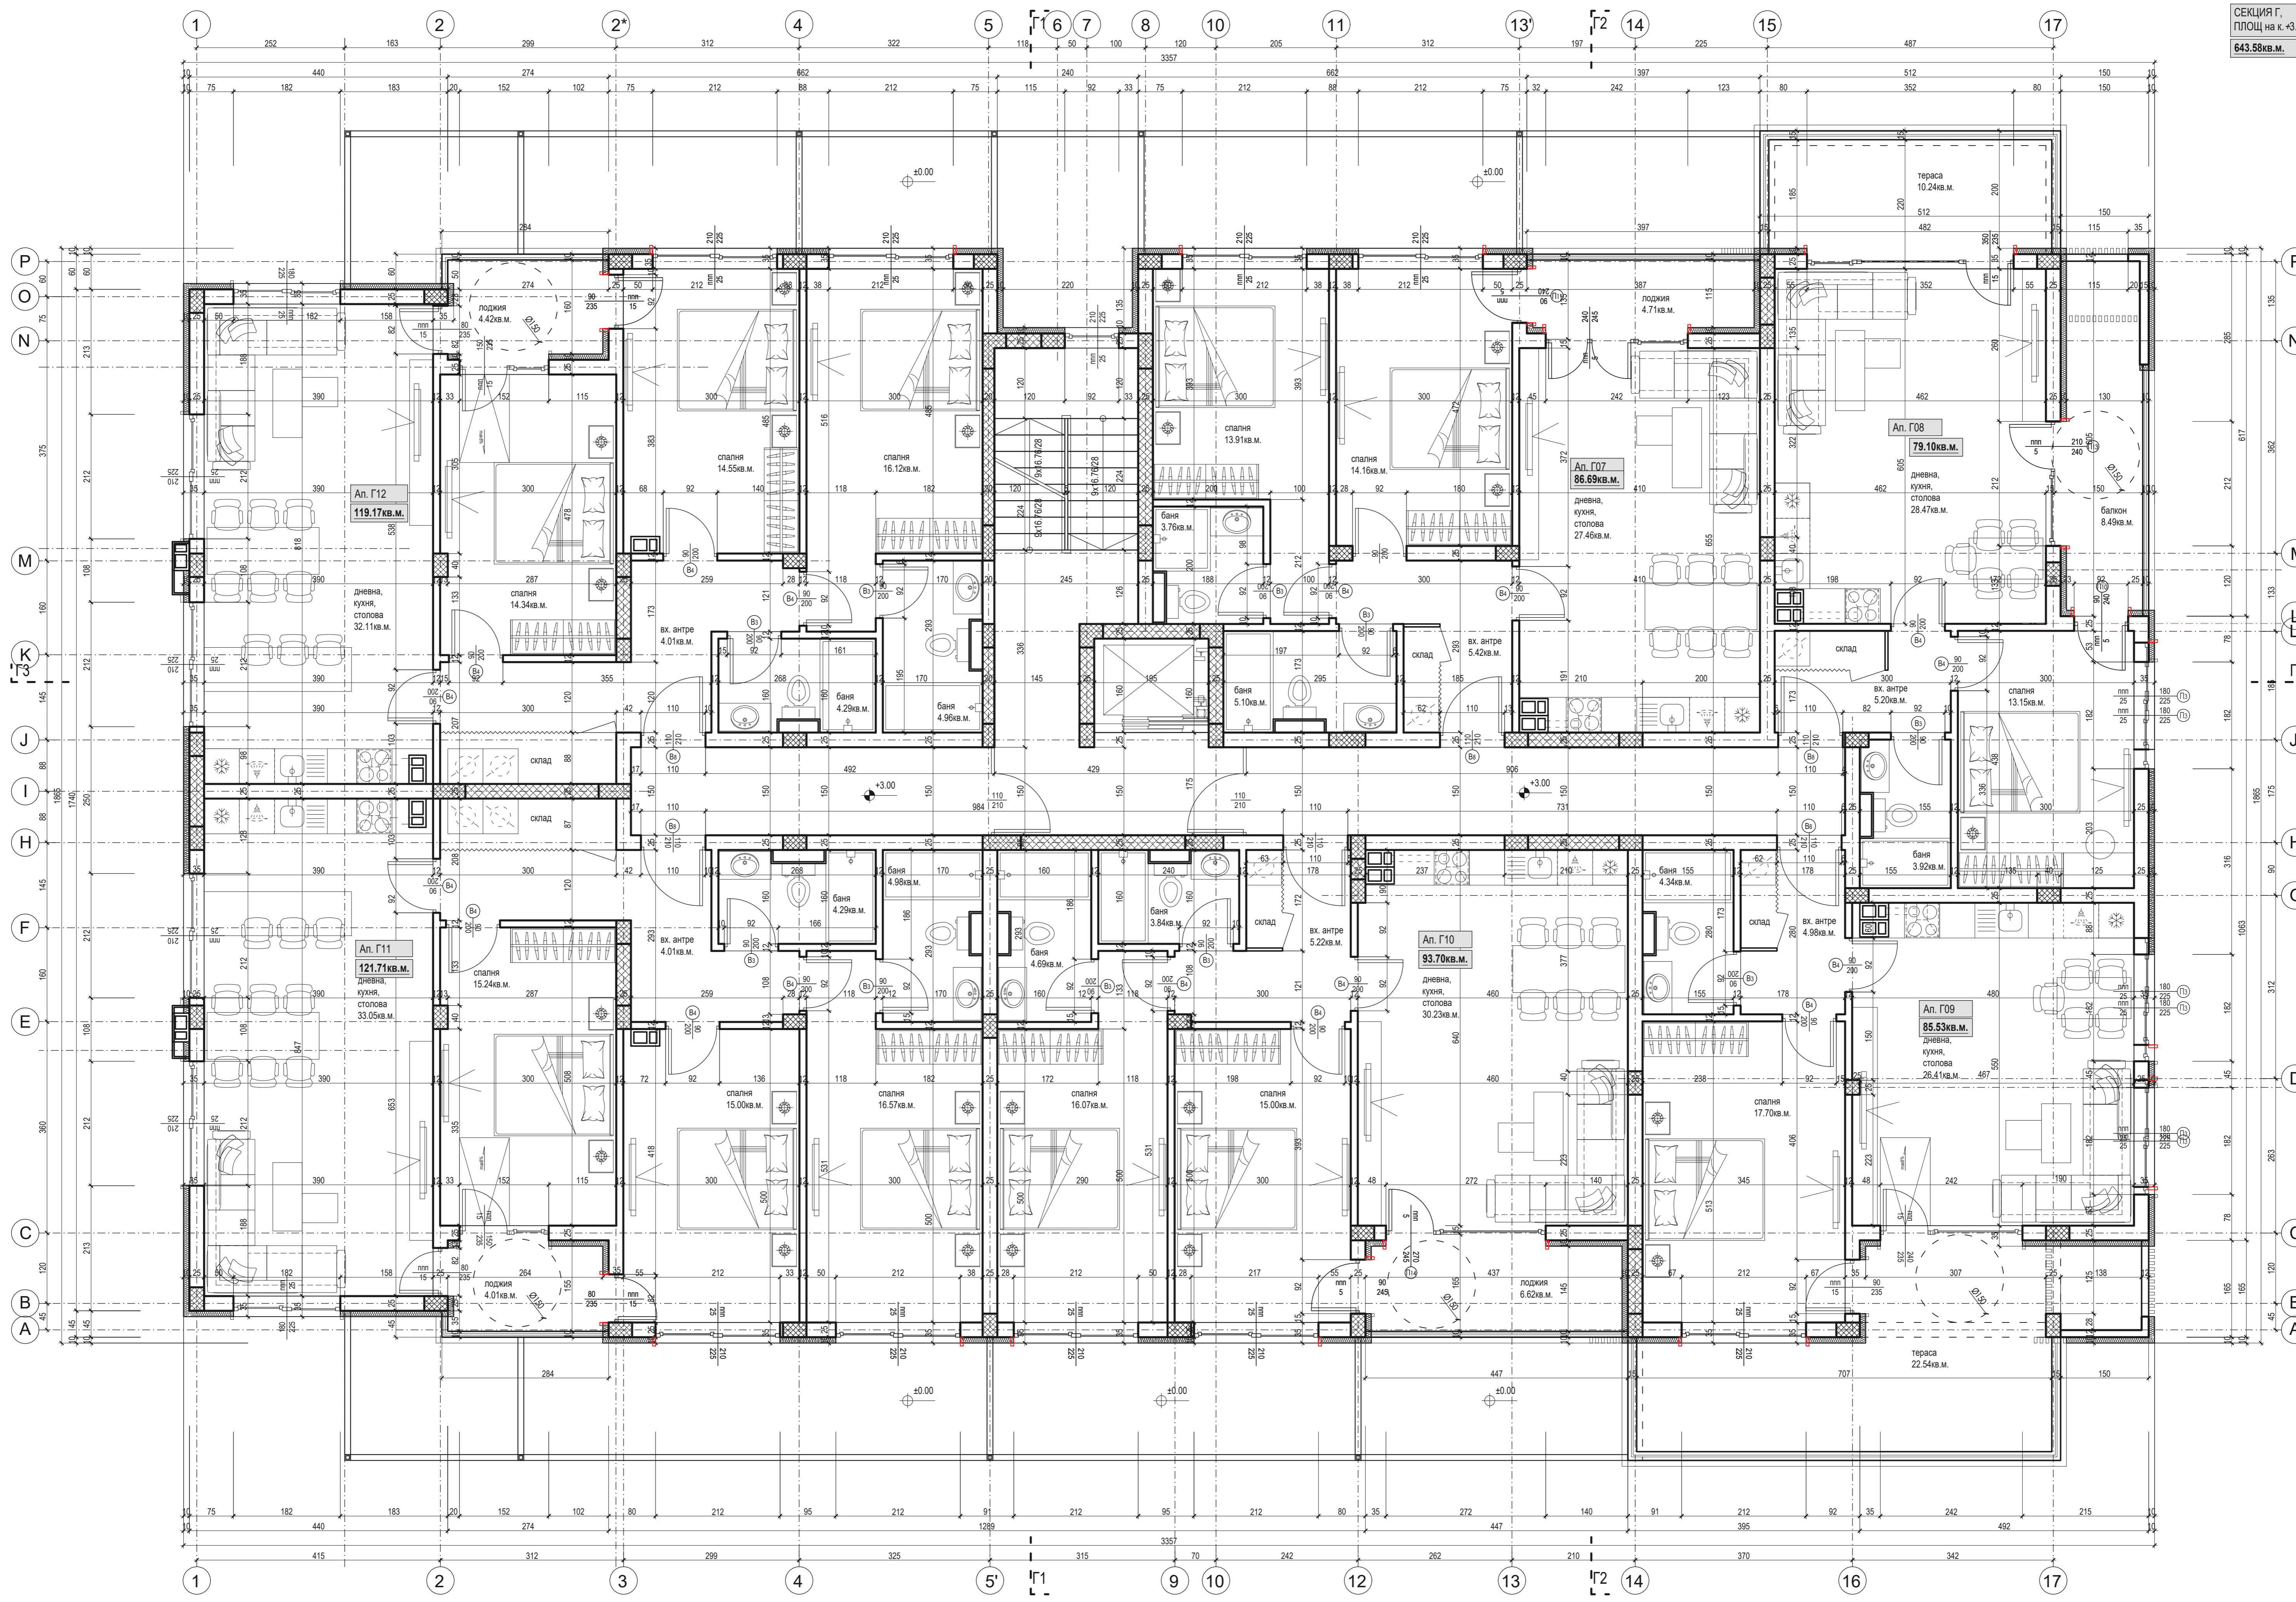

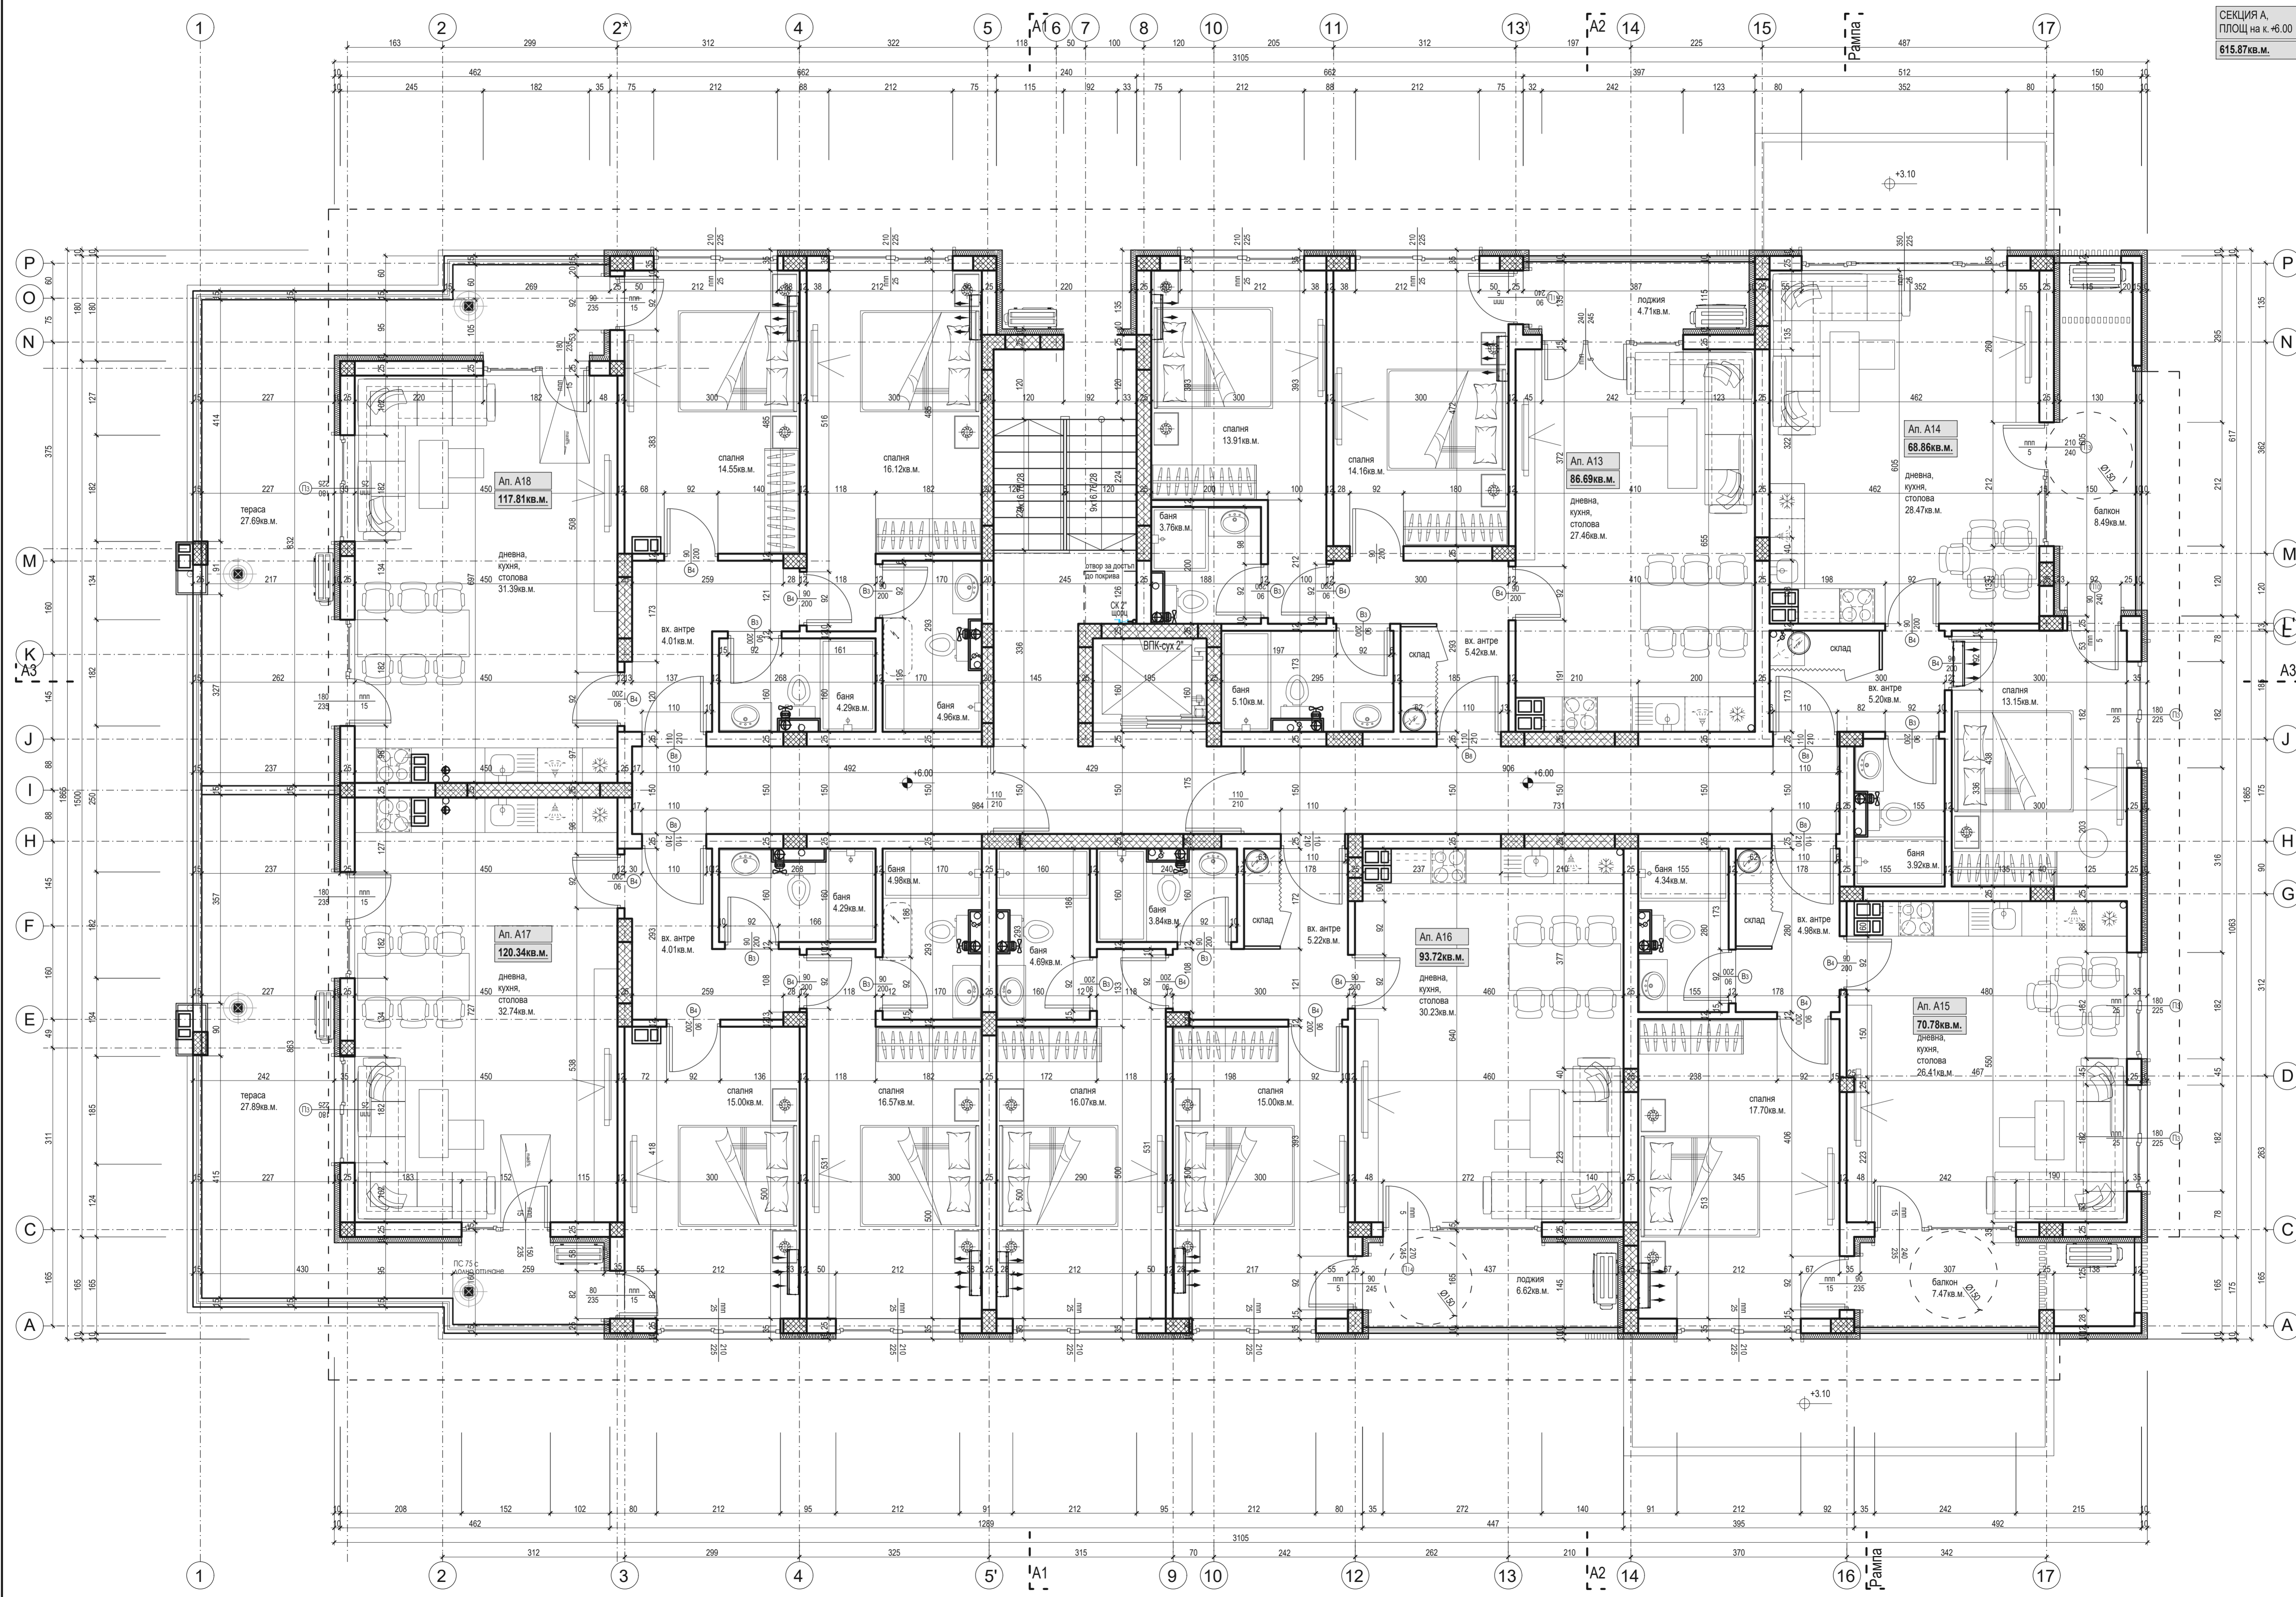

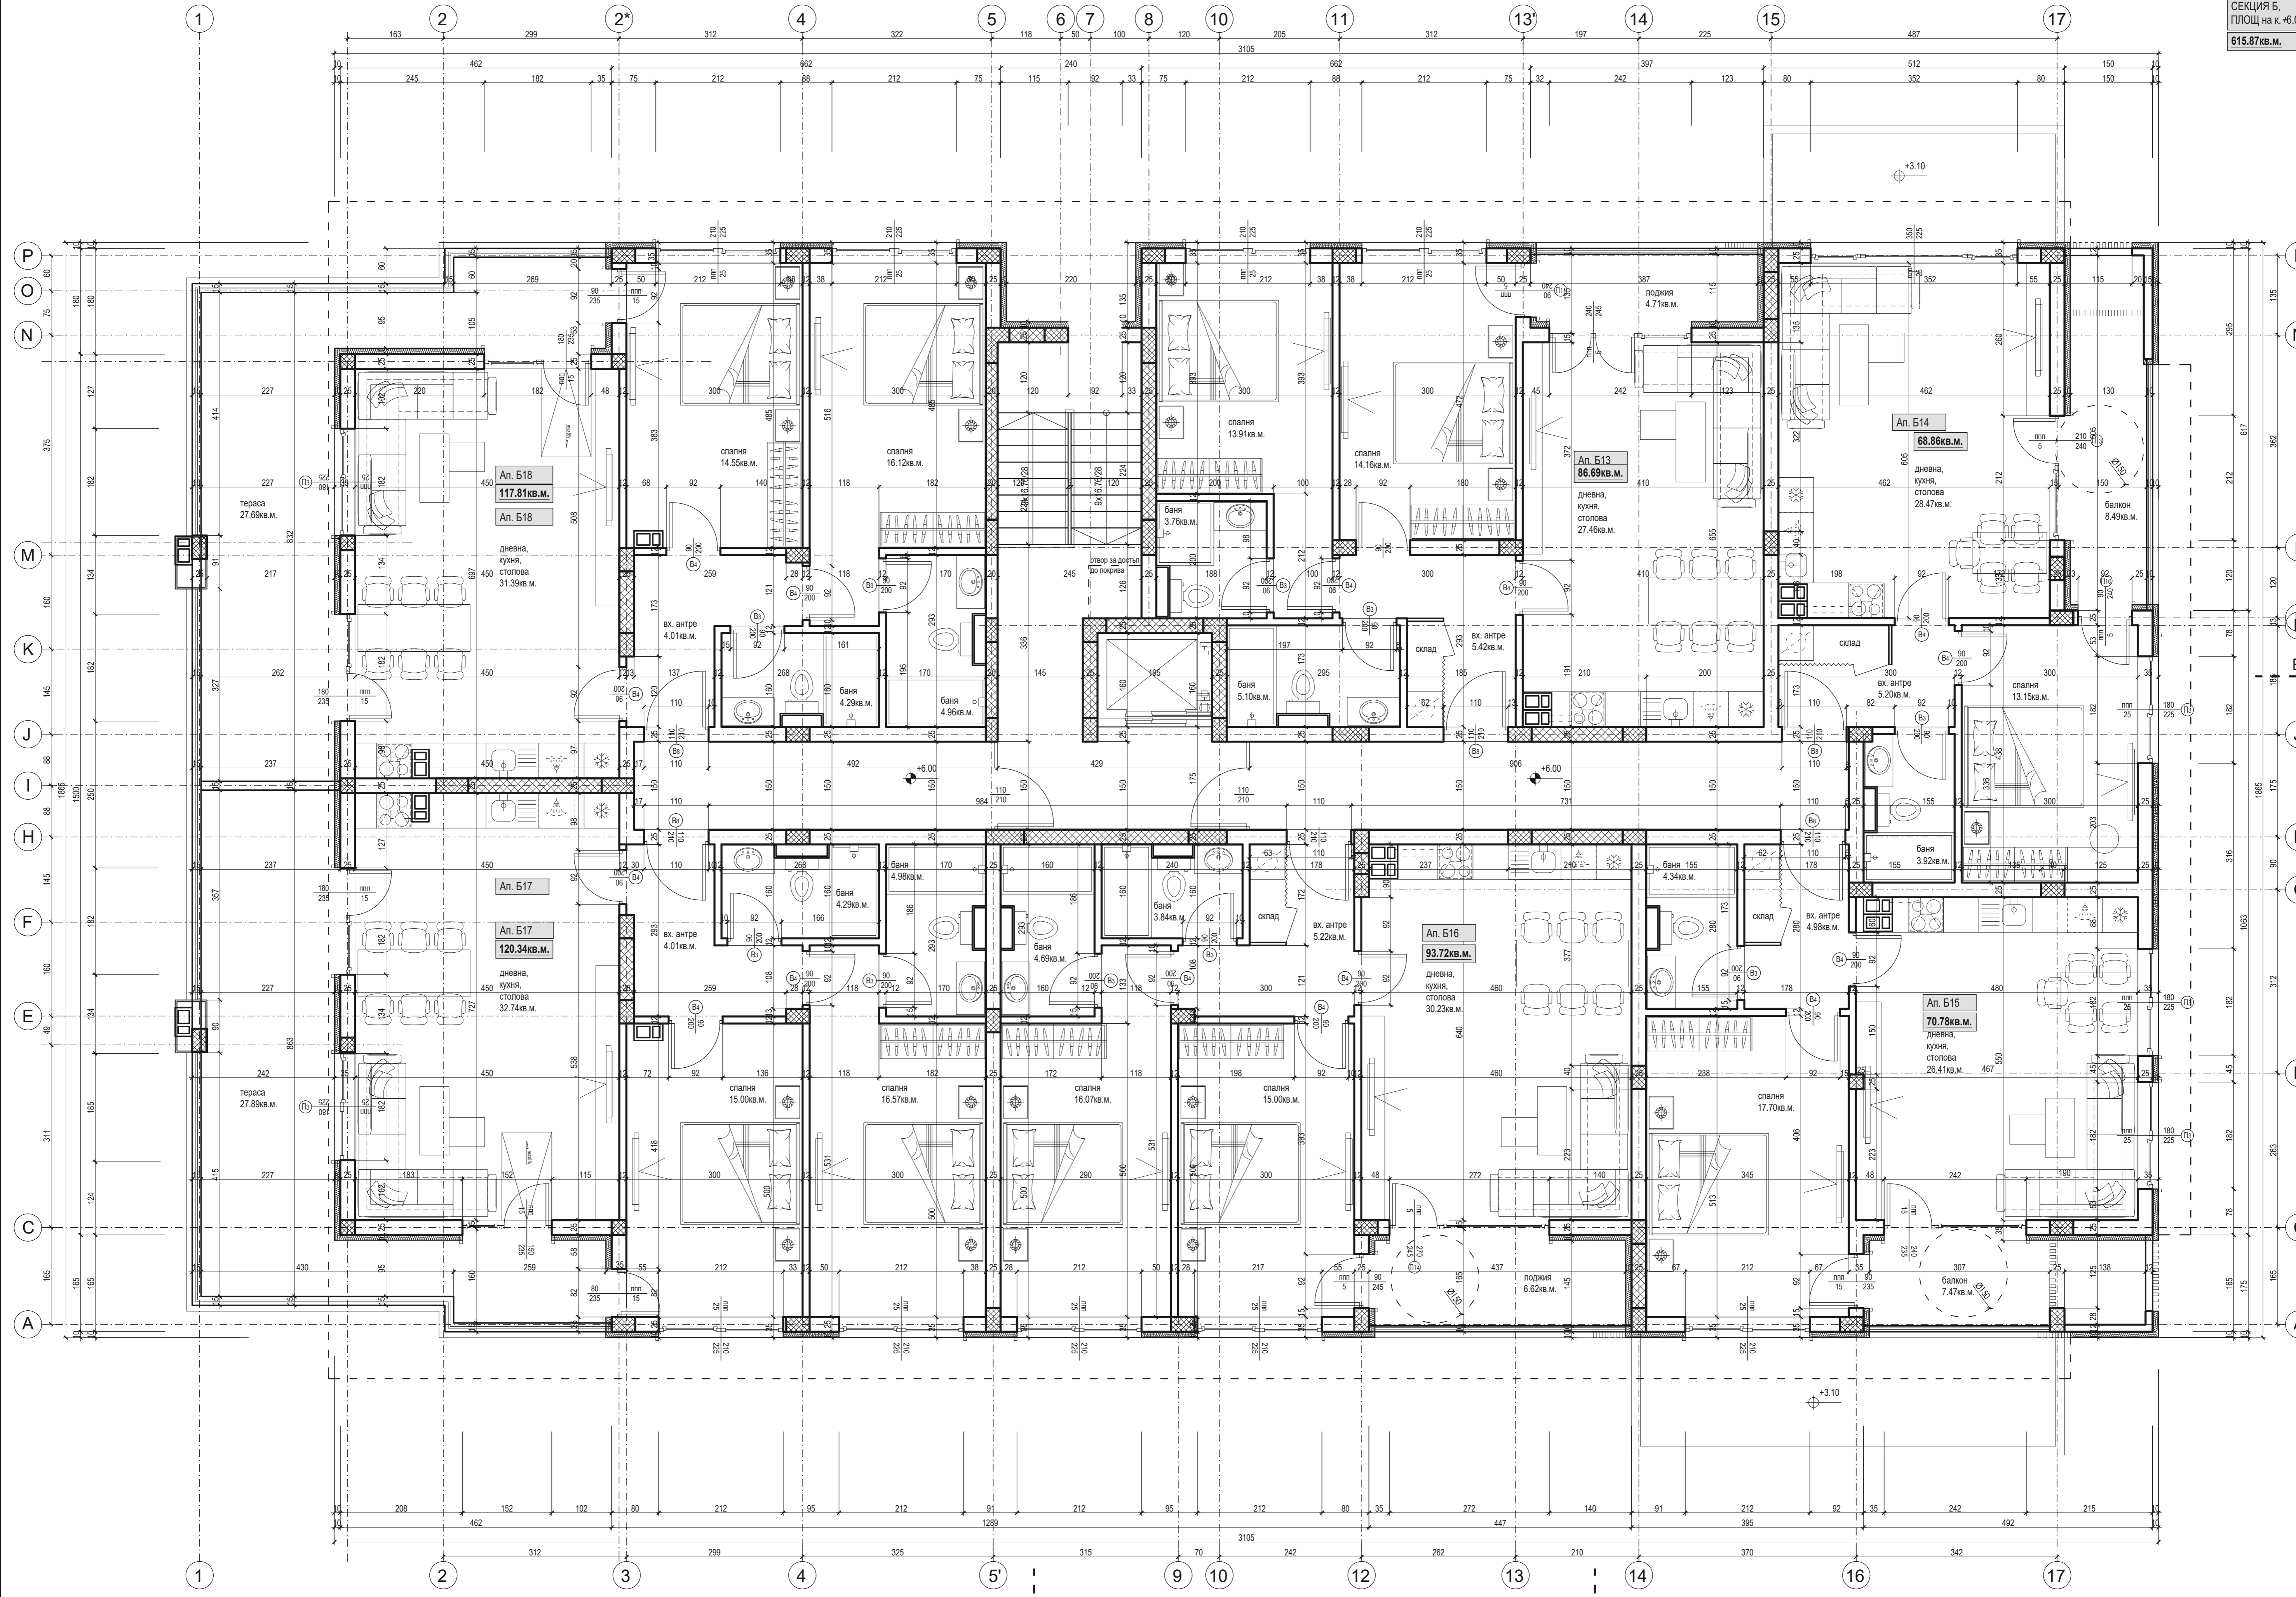


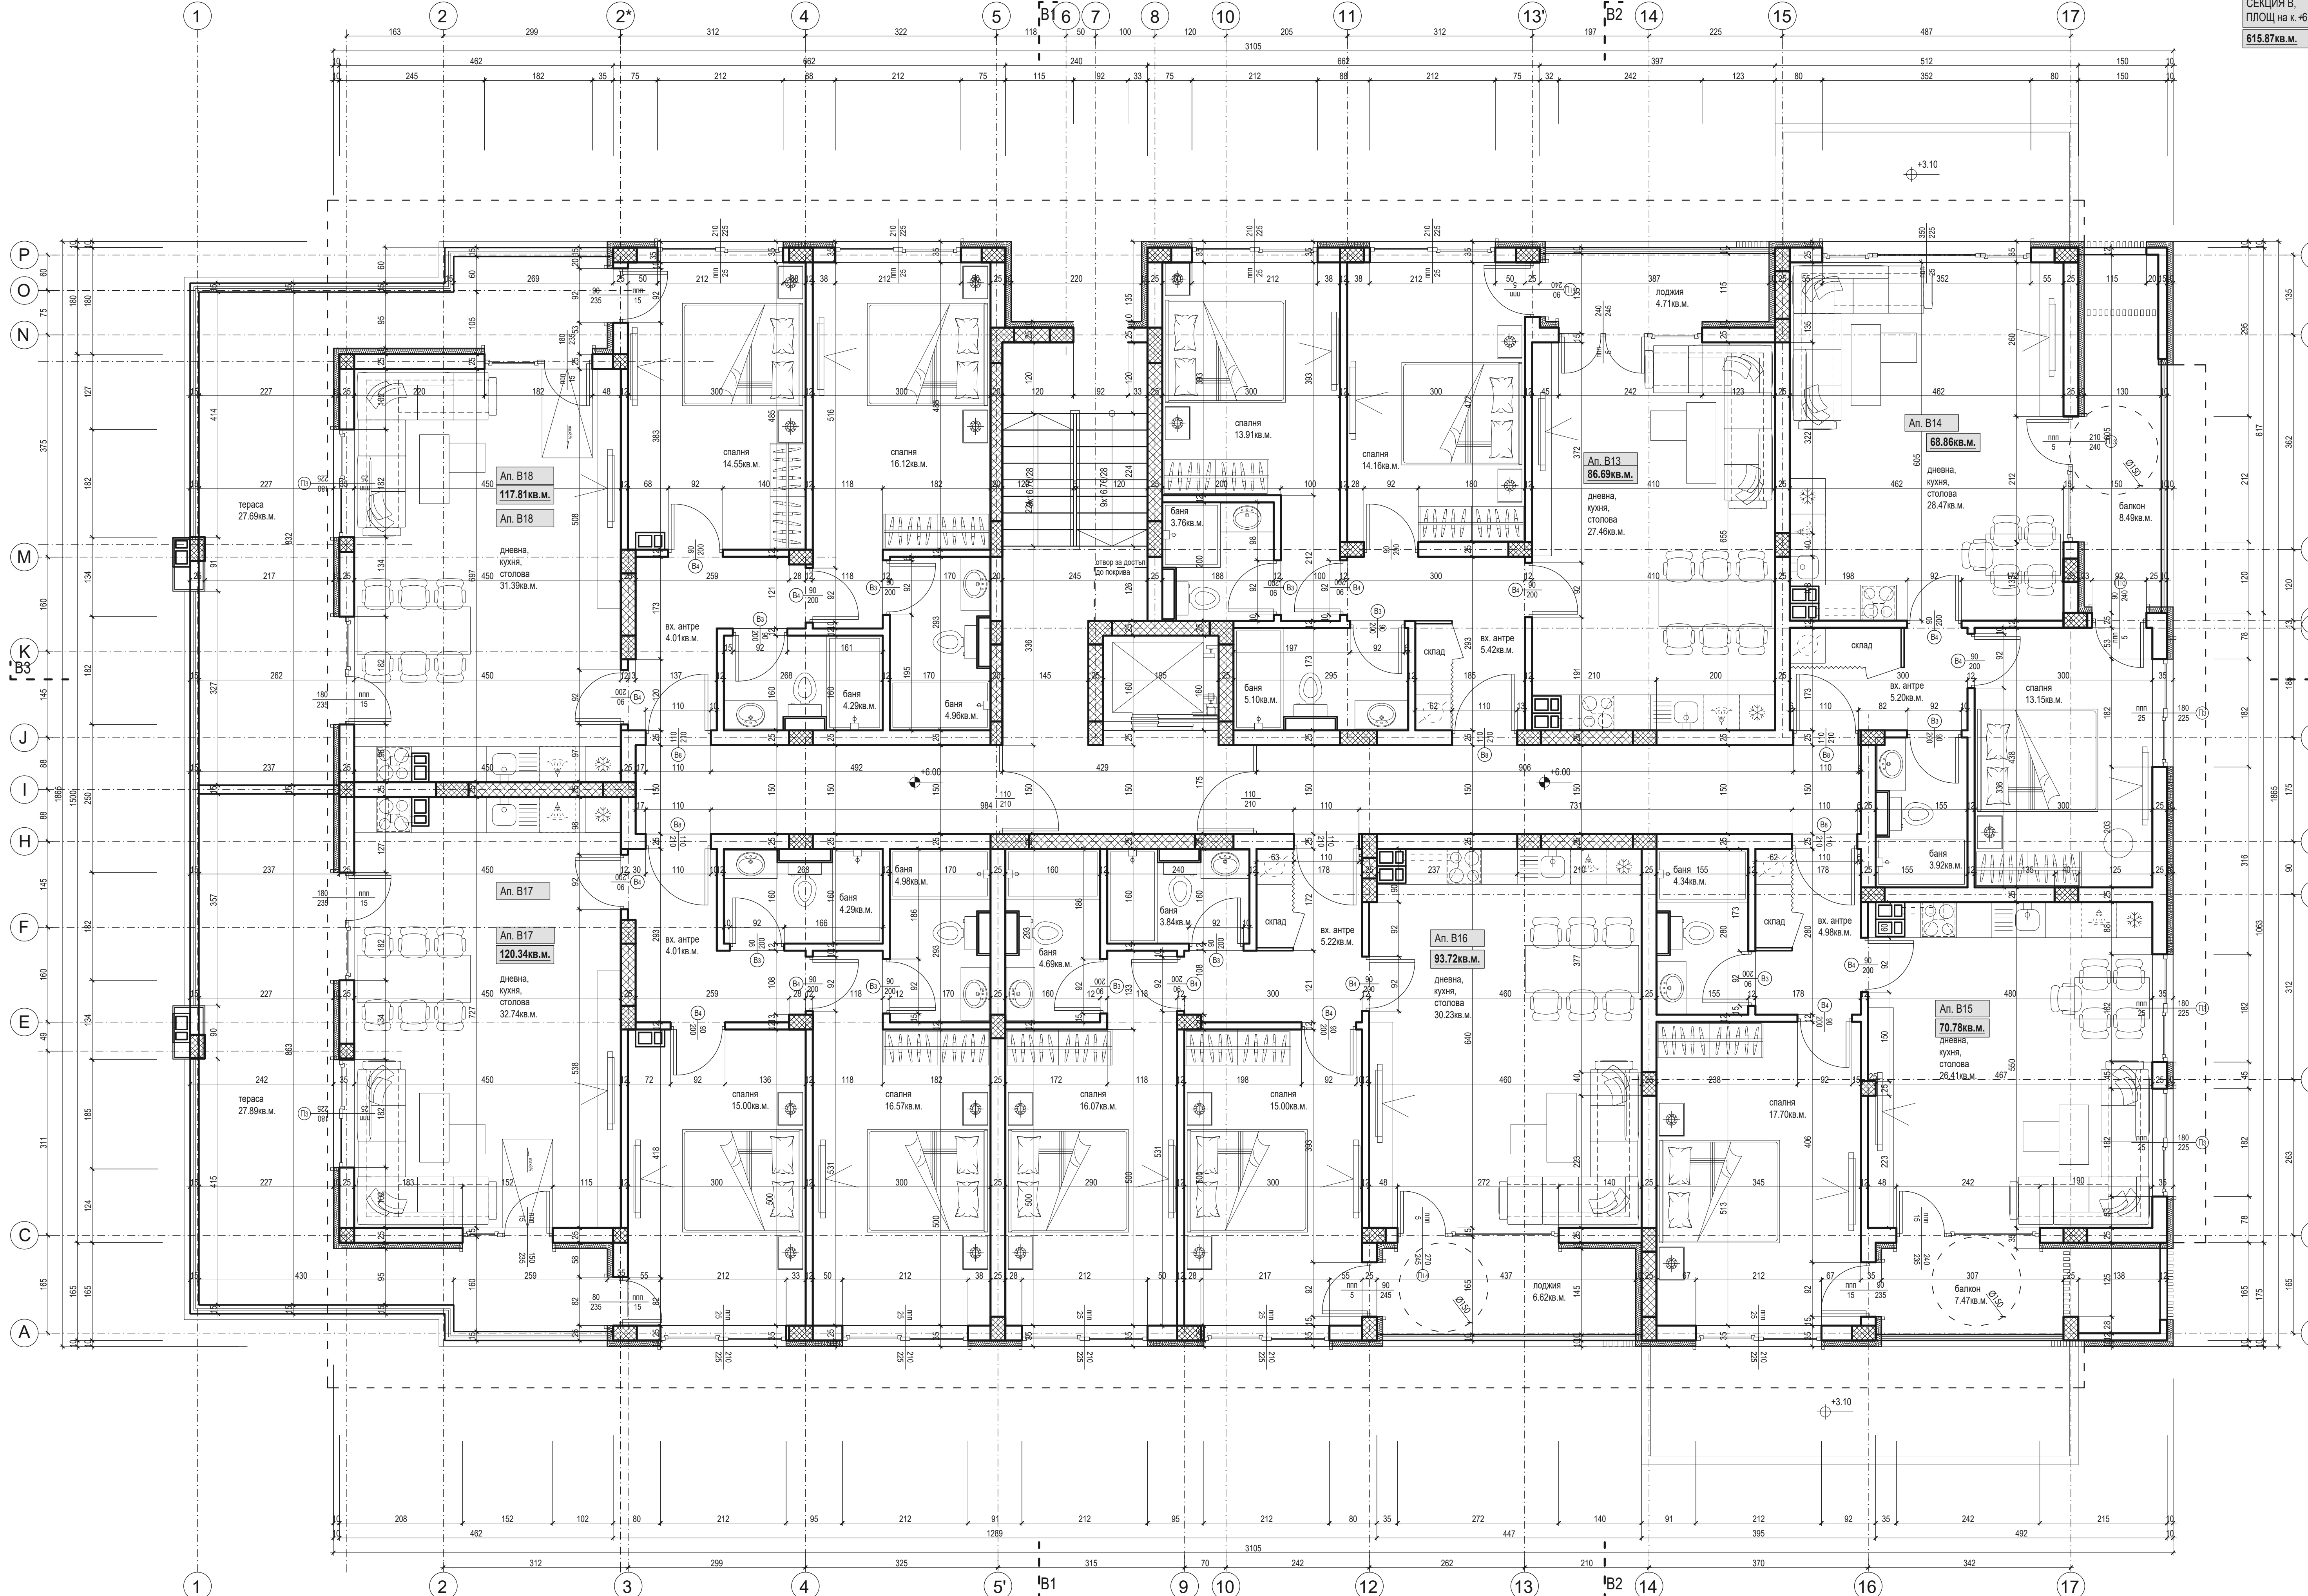

1 2 2* 4 5 6 7 8 10 11 13 14 15 17

P
O
N
M
K
B3
J
I
H
F
E
C
A

1 2 3 4 5' 9 10 12 13 B2 14 16 17

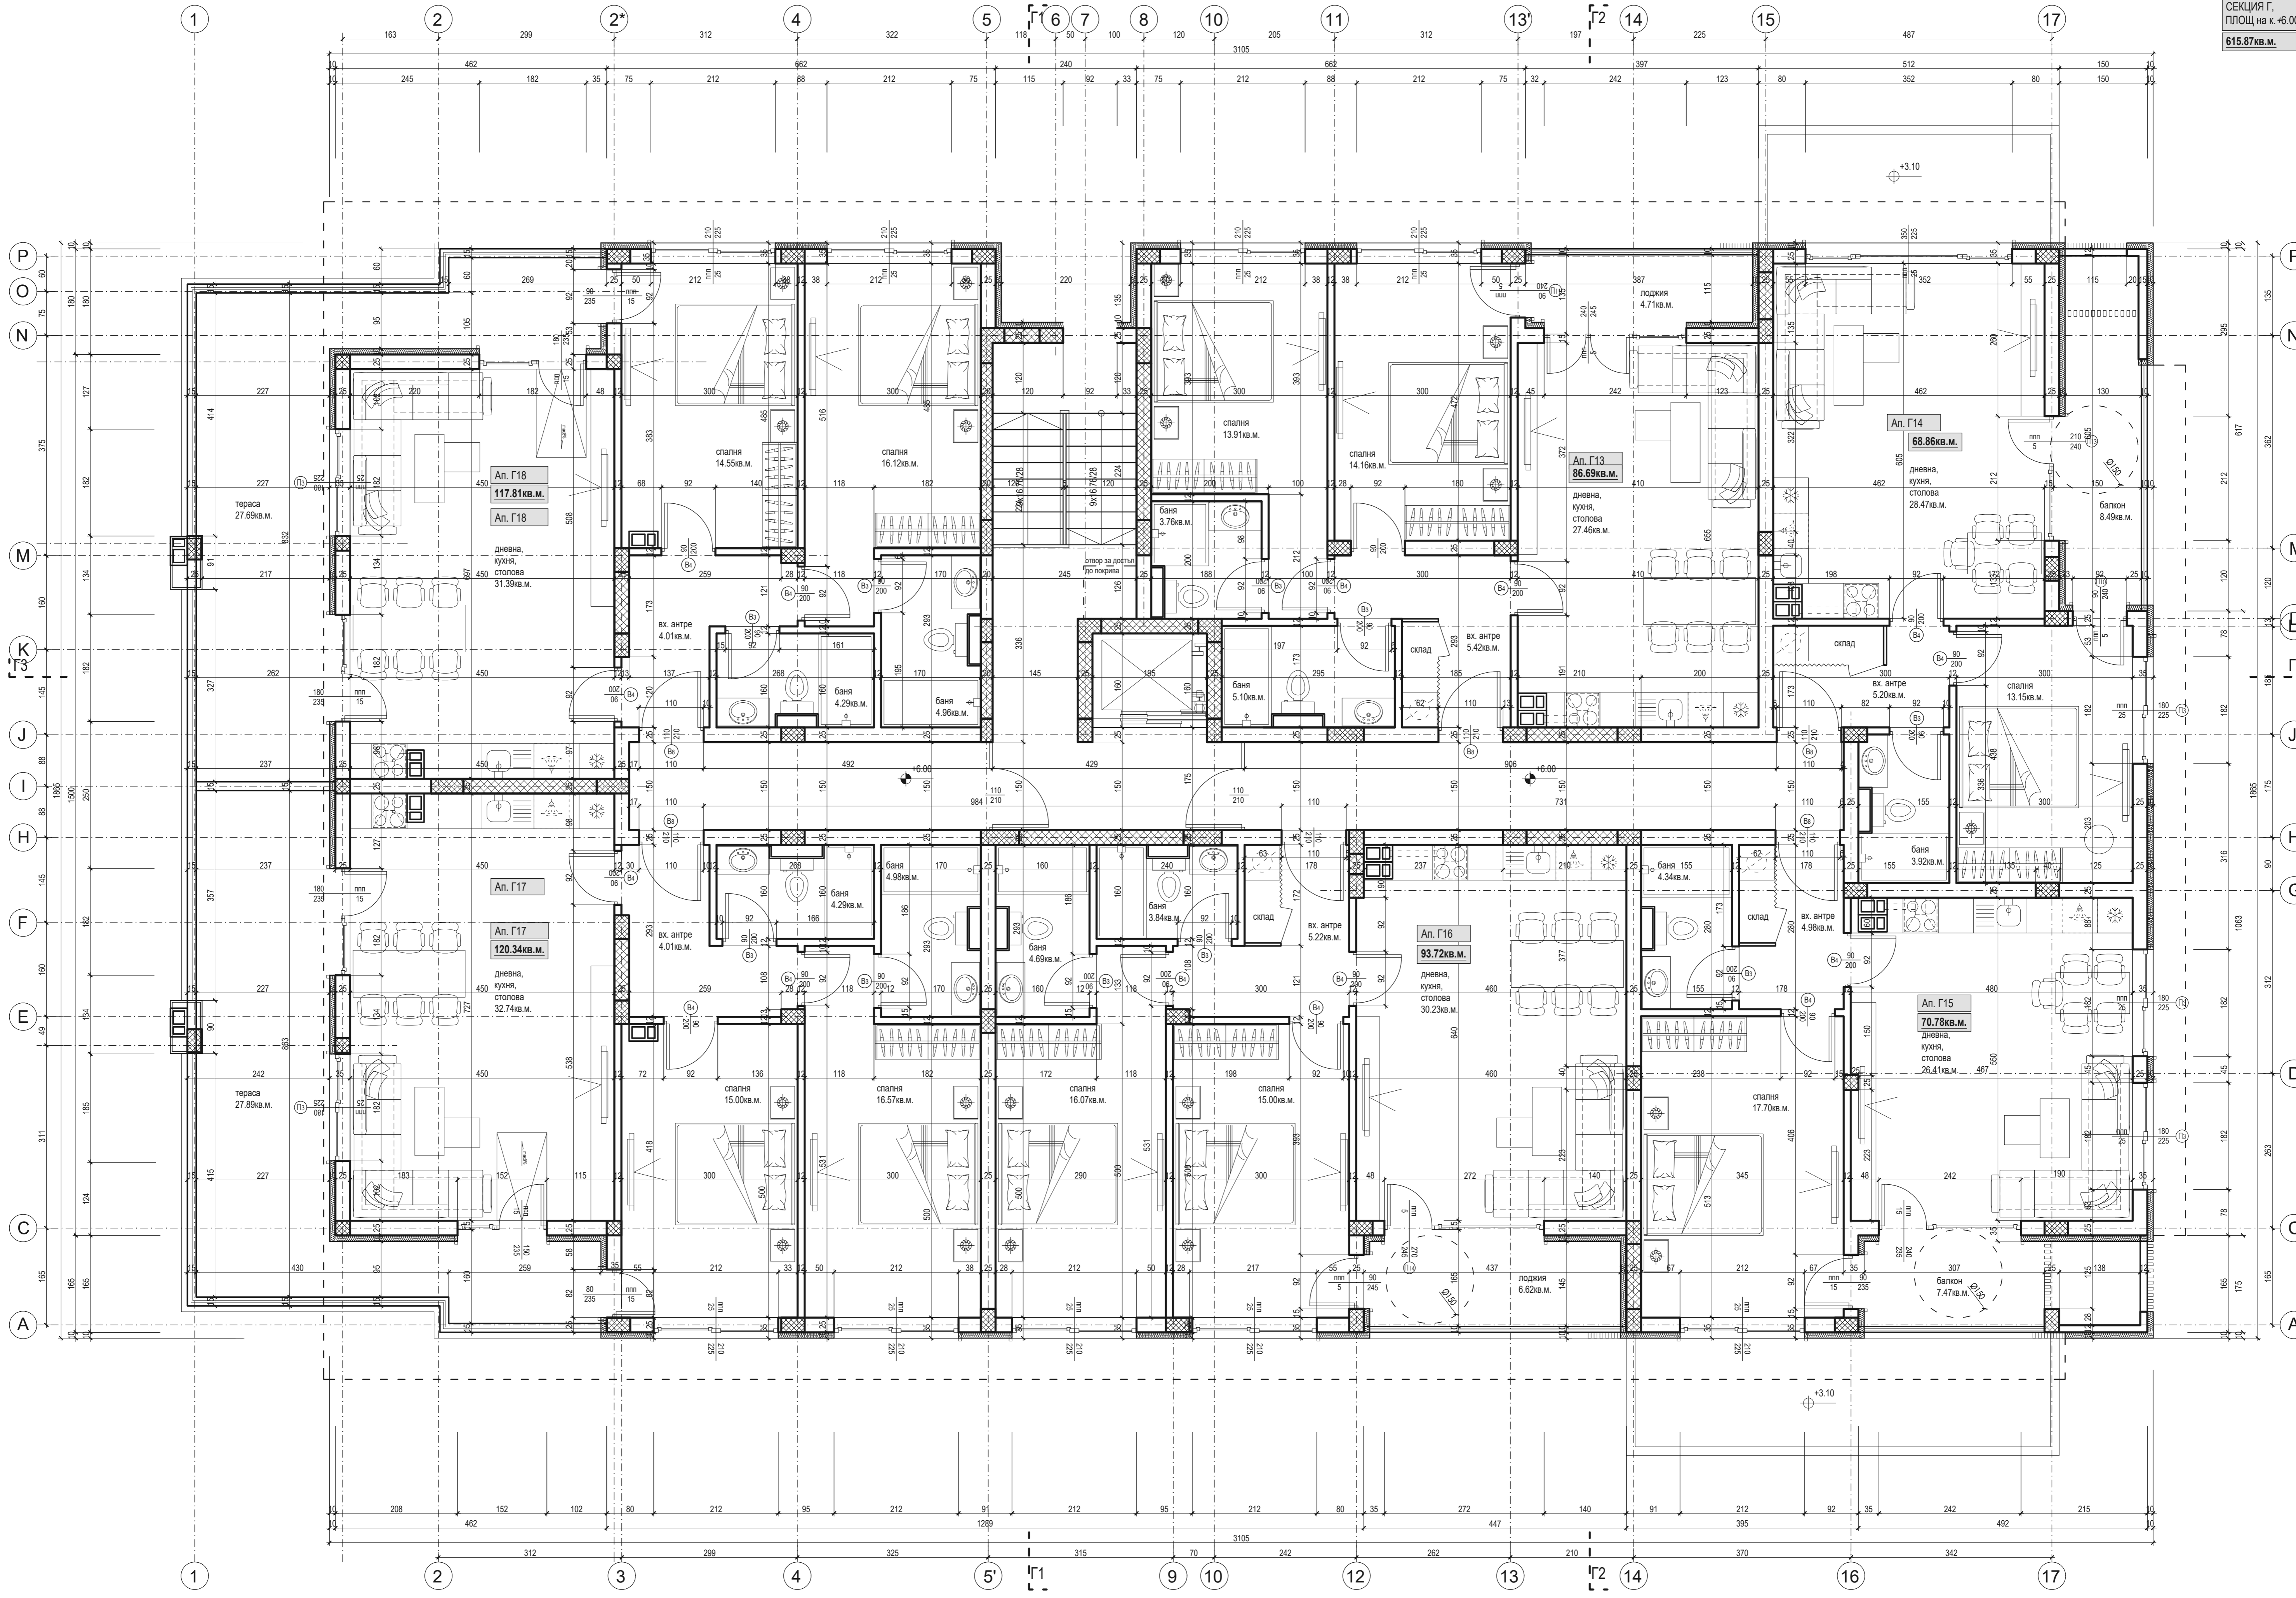

1 2 2* 4 5 6 7 8 10 11 13* 14 15 17

P O N M K J I H F E C A

1 2 3 4 5 9 10 12 13 14 16 17