



- ΥΠΟΜΝΗΜΑ ΥΛΙΚΩΝ
1. ΕΠΙΚΑΛΥΨΗ ΜΕ ΕΤΑΛΒΟΝΔ
  2. ΕΠΕΝΔΥΣΗ ΜΕ ΟΡΘΟΓΩΝΙΑ ΠΕΤΡΑ
  3. ΚΟΥΦΟΜΑΤΑ ΑΛΟΥΜΙΝΙΟΥ ΣΕ ΑΠΟΧΡΩΣΗ ΞΥΛΟΥ
  4. ΚΙΓΚΛΩΜΑΤΑ ΑΠΟ ΑΝΟΣΕΙΔΩΤΟ ΣΙΔΕΡΕΝΟ ΚΑΓΚΕΛΟ

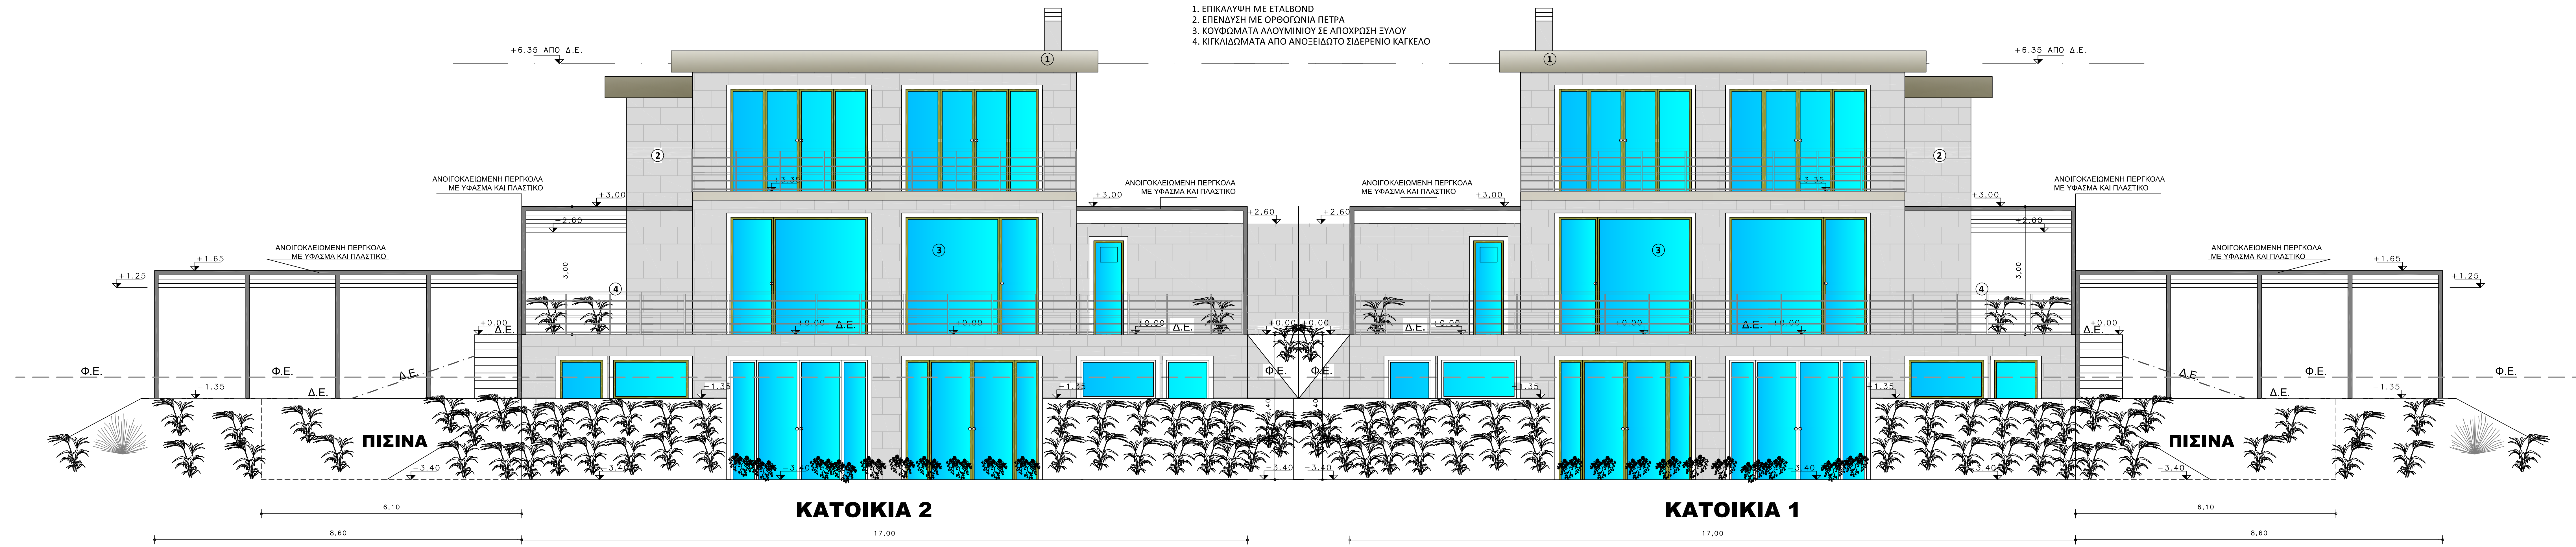

# ΠΡΟΣΩΨΗ




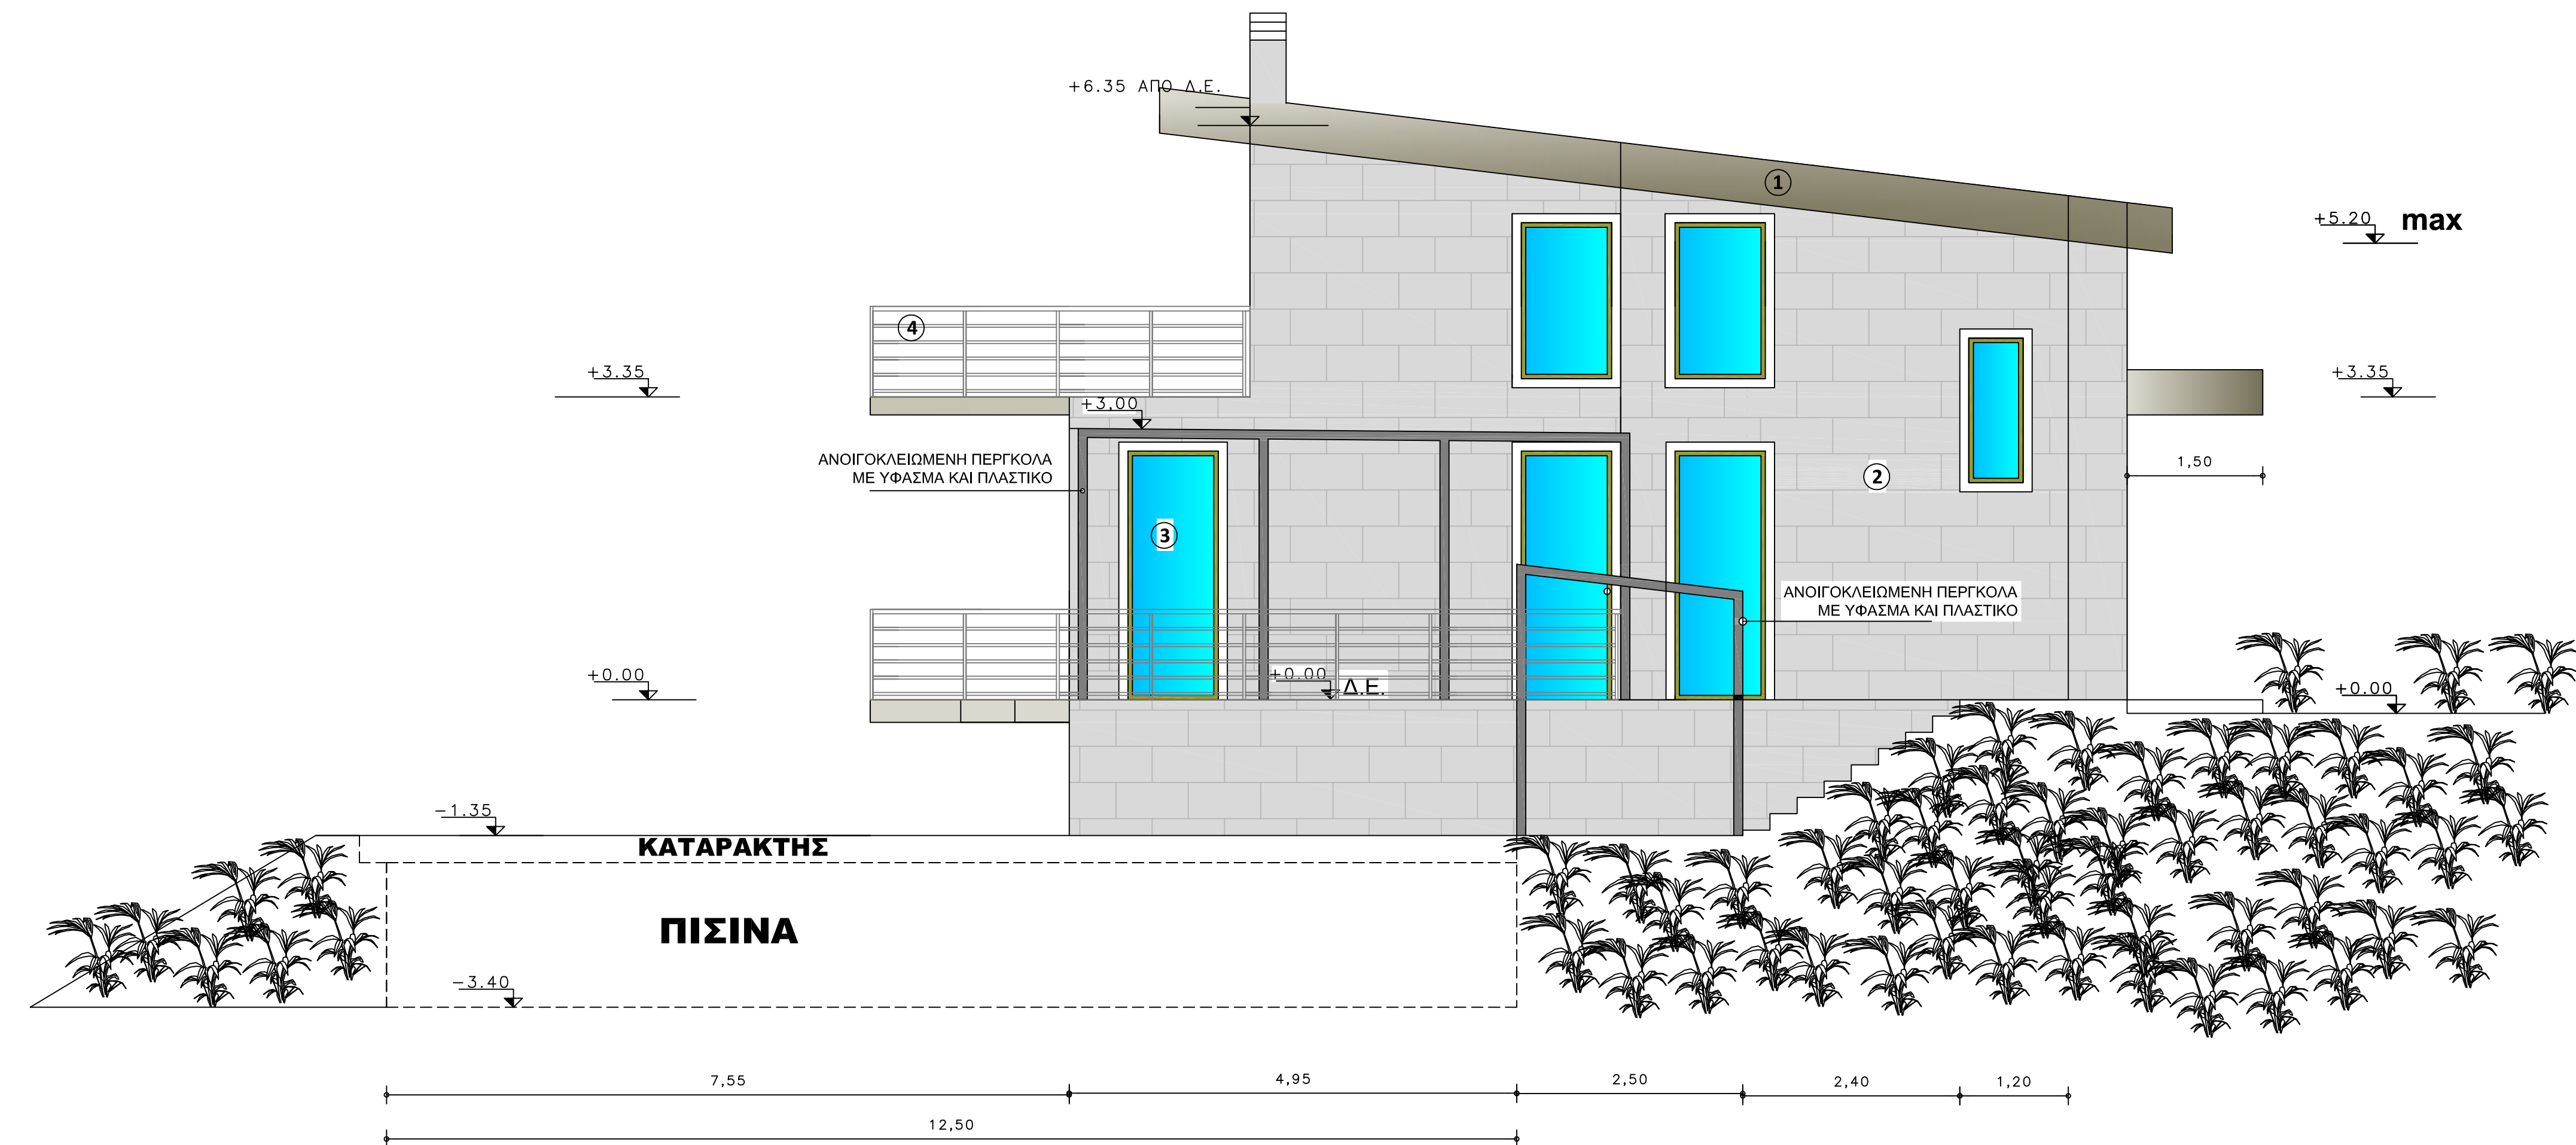


**ΚΑΤΟΙΚΙΑ 1**

**ΔΥΤΙΚΗ ΟΨΗ**


- ΥΠΟΜΝΗΜΑ ΥΛΙΚΩΝ
1. ΕΠΙΚΑΛΥΨΗ ΜΕ ΕΤΑΛΒΟΝΔ
  2. ΕΠΕΝΔΥΣΗ ΜΕ ΟΡΘΟΓΩΝΙΑ ΠΕΤΡΑ
  3. ΚΟΥΦΩΜΑΤΑ ΑΛΟΥΜΙΝΙΟΥ ΣΕ ΑΠΟΧΡΩΣΗ ΣΥΛΟΥ
  4. ΚΙΓΚΛΙΔΩΜΑΤΑ ΑΠΟ ΑΝΟΞΕΙΩΤΟ ΣΙΔΕΡΕΝΙΟ ΚΑΓΚΕΛΟ

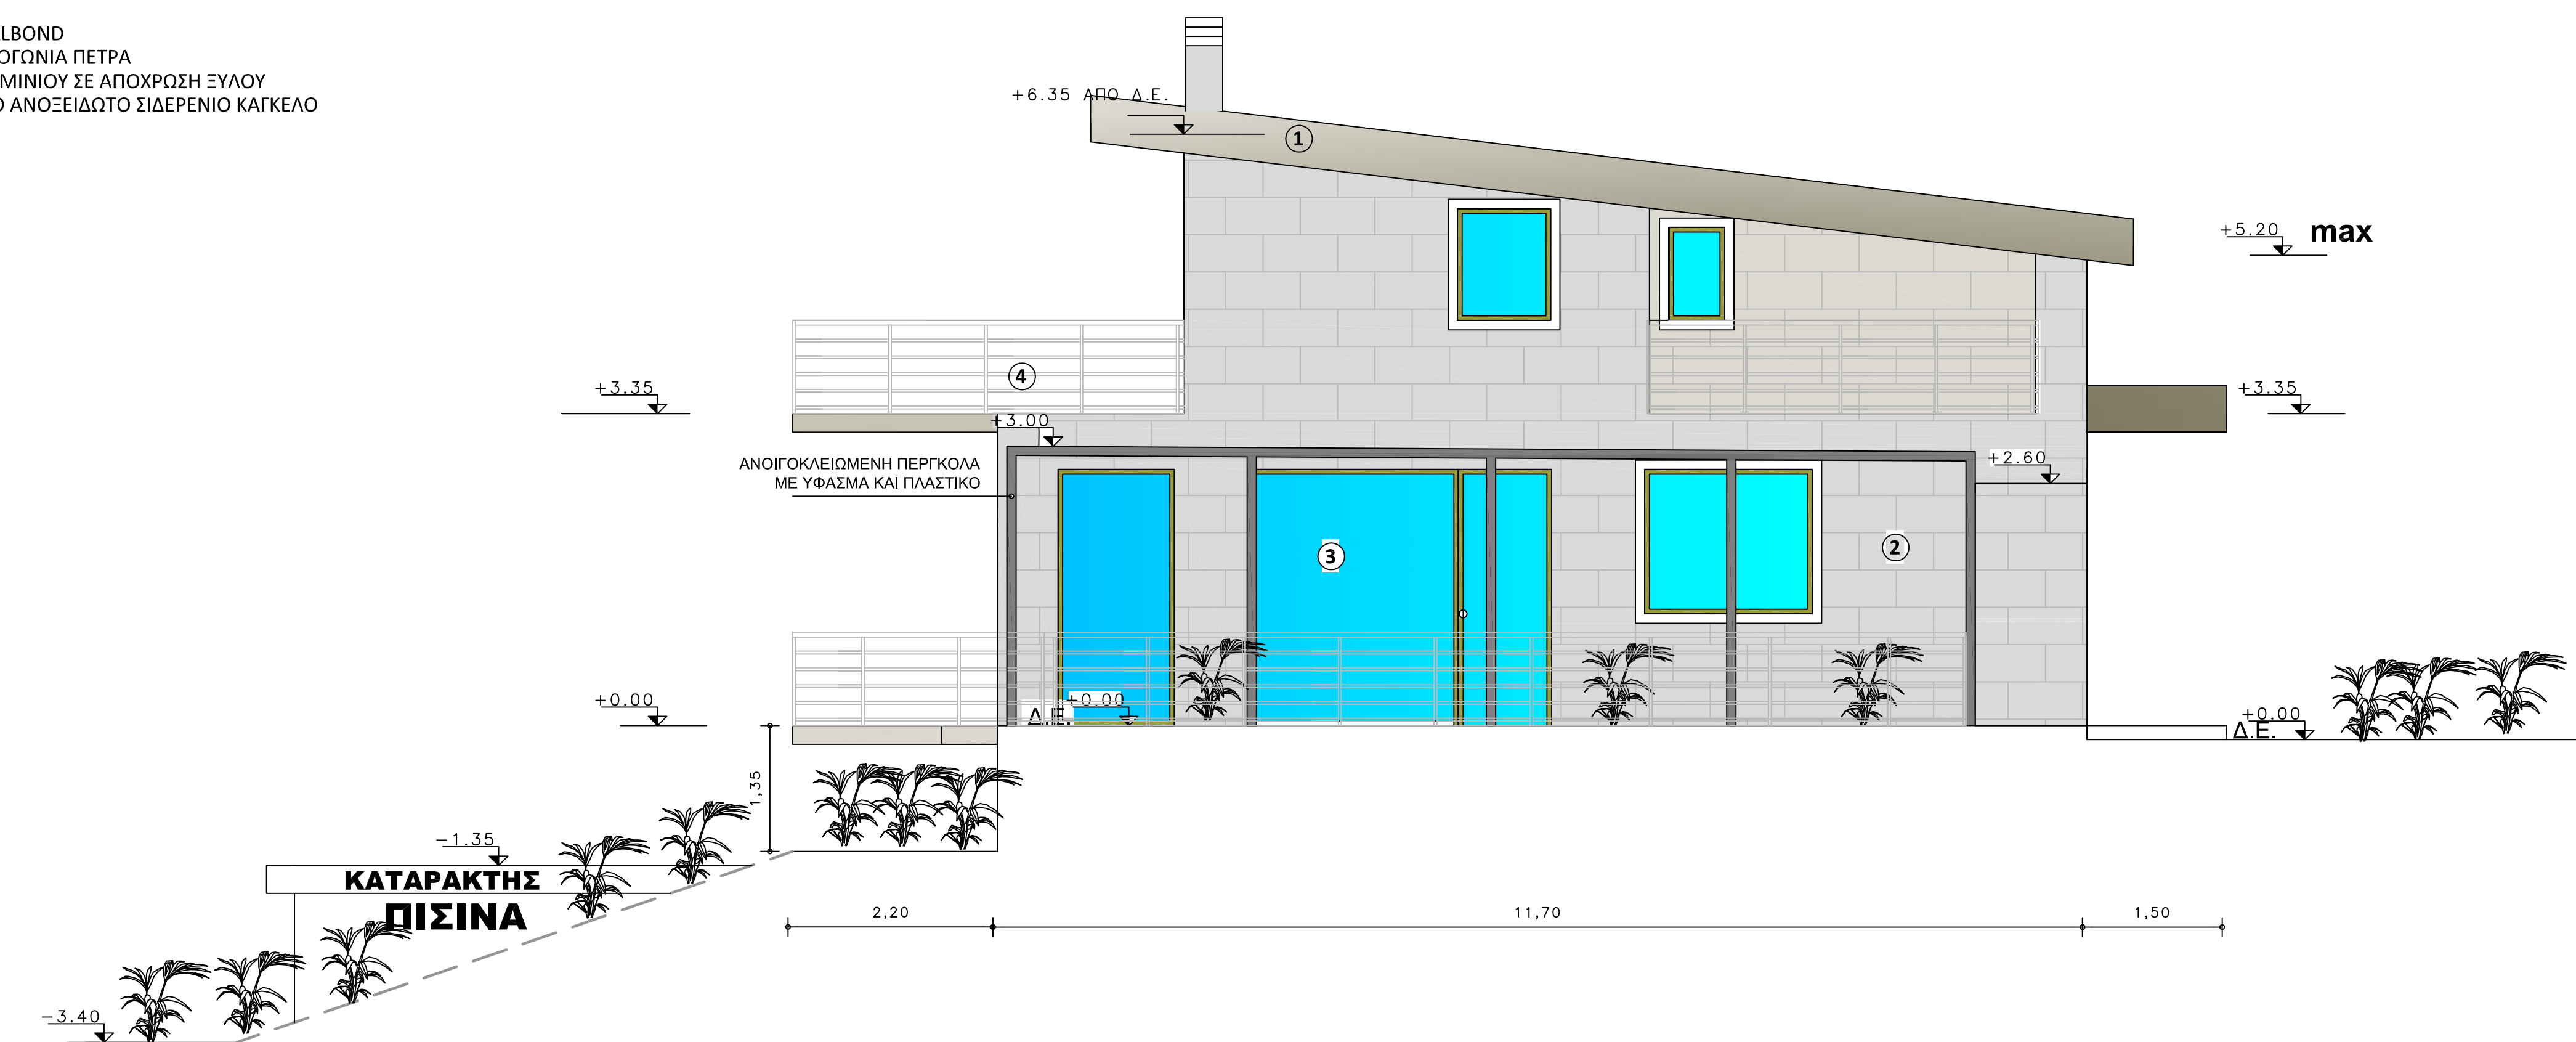

**ΚΑΤΟΙΚΙΑ 2**

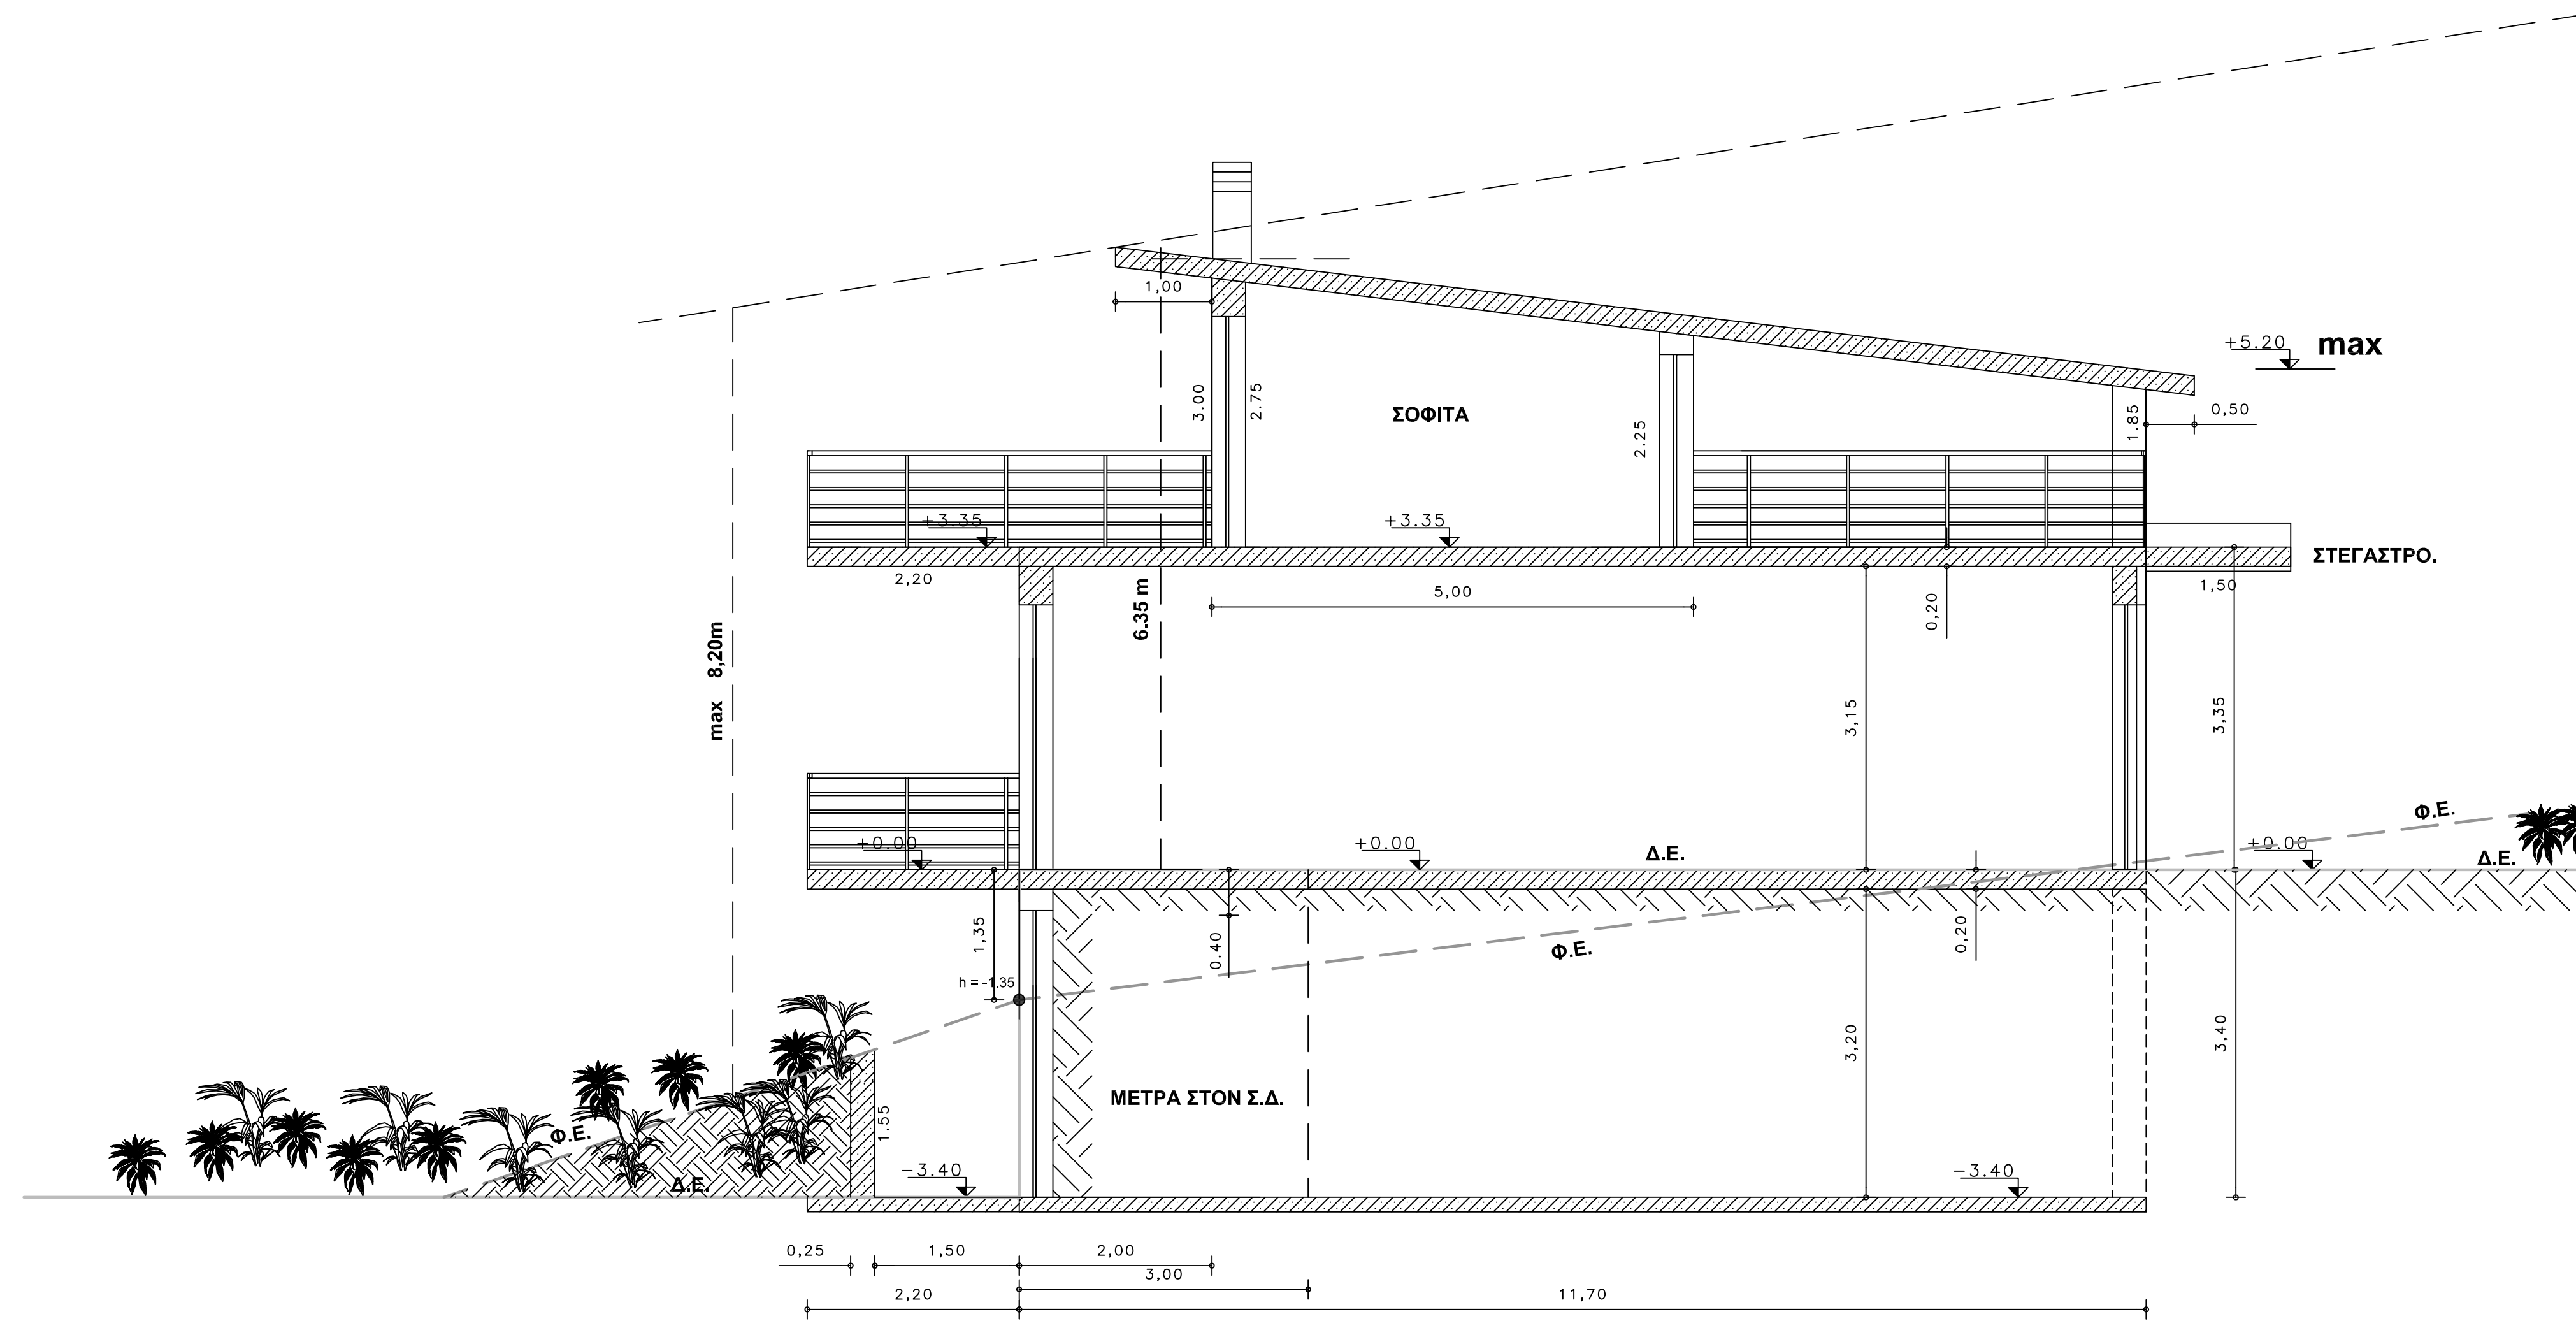


**ΤΟΜΗ Β-Β**

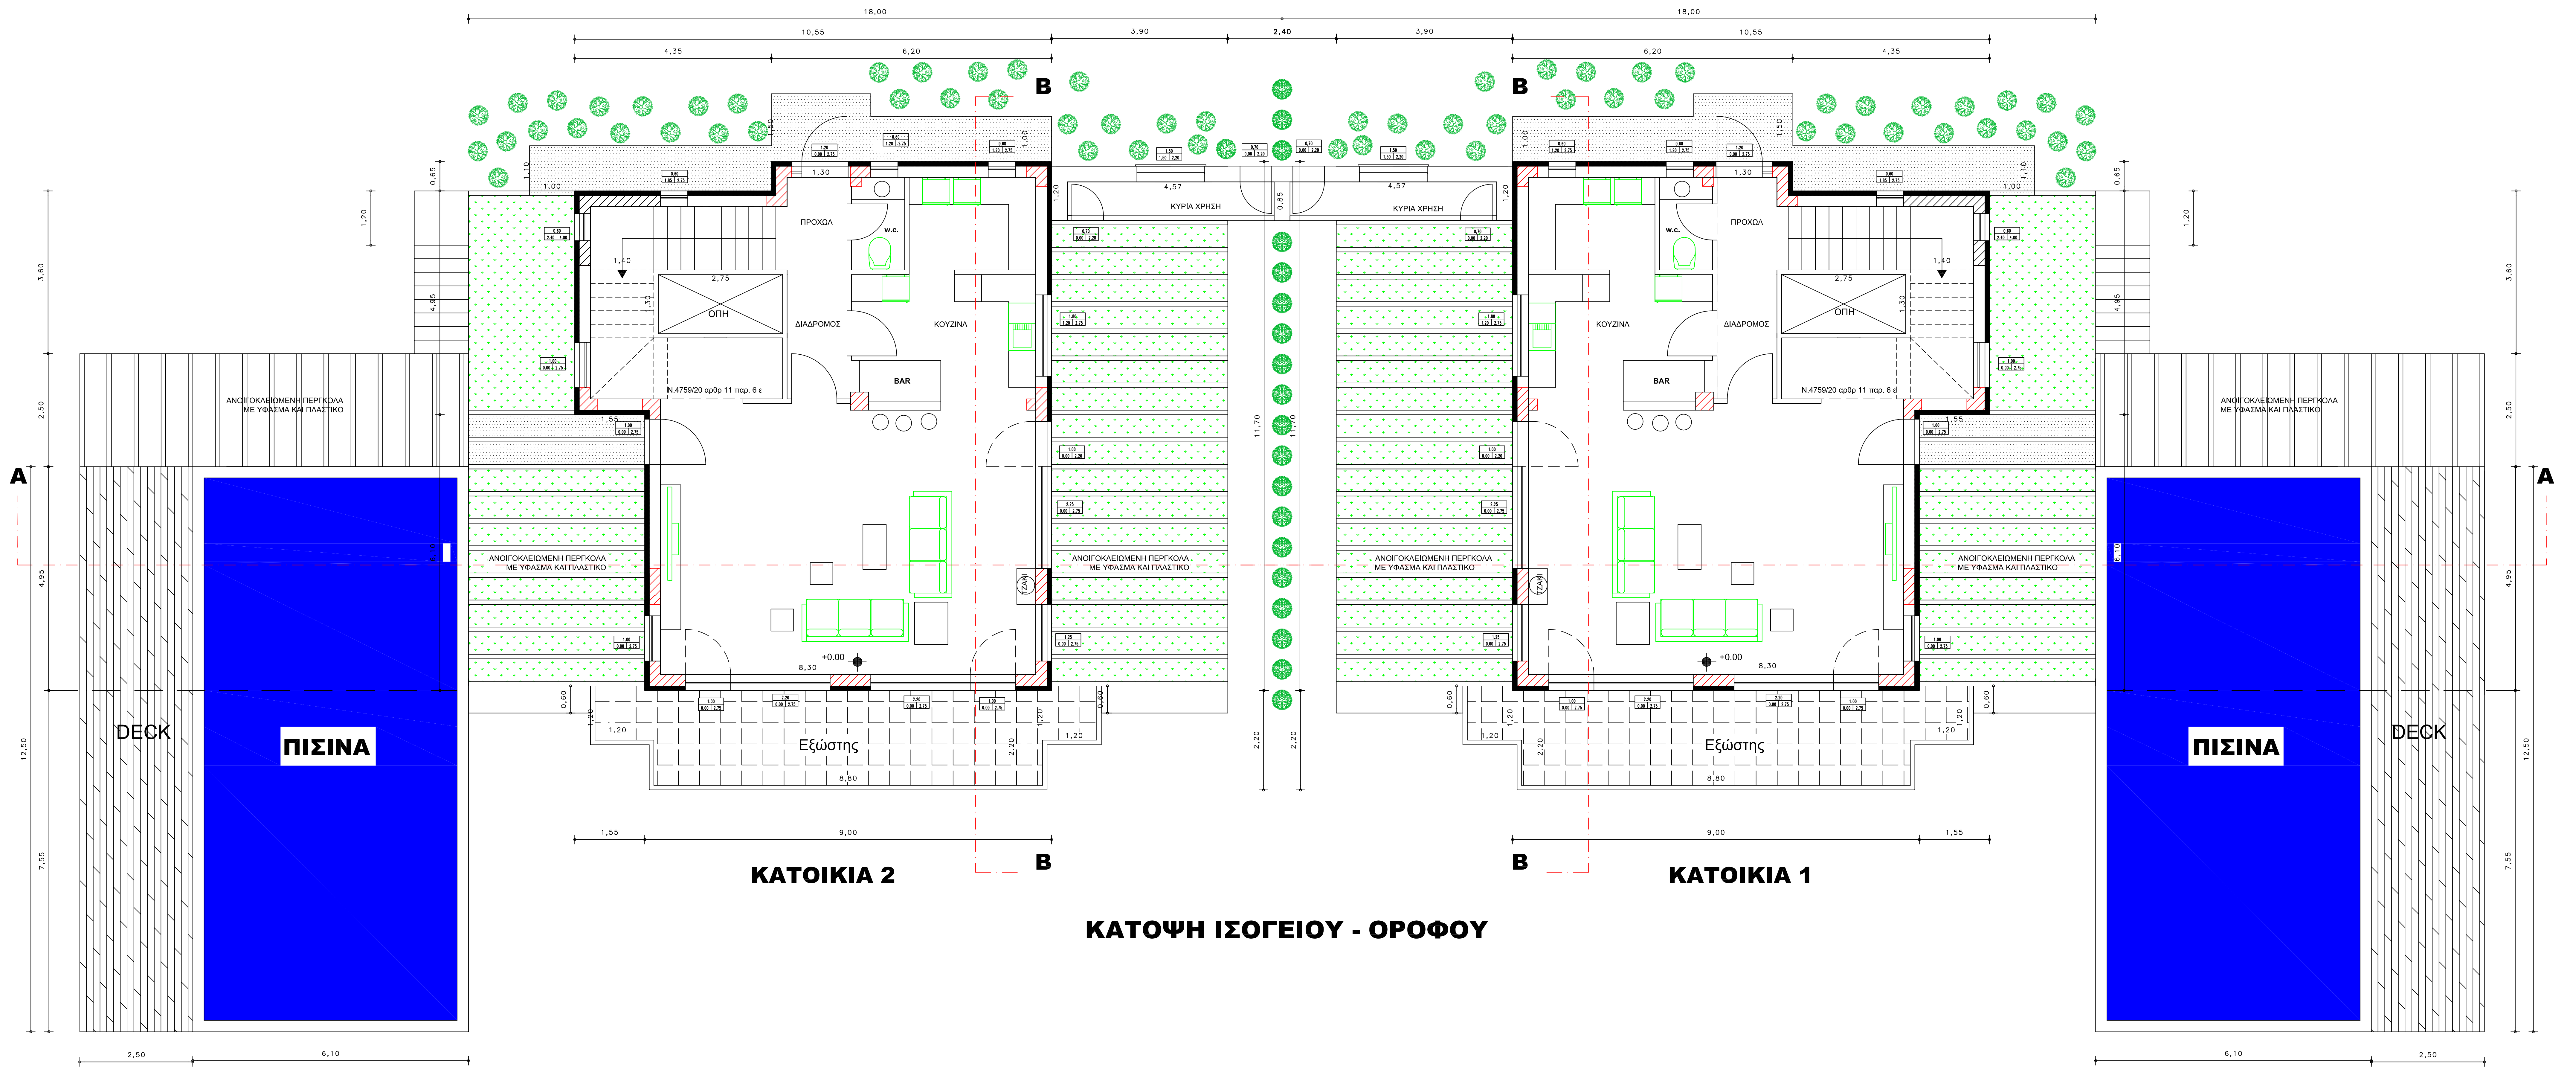


**ΚΑΤΟΨΗ ΙΣΟΓΕΙΟΥ - ΟΡΟΦΟΥ**

**ΚΑΤΟΙΚΙΑ 2**

**ΚΑΤΟΙΚΙΑ 1**

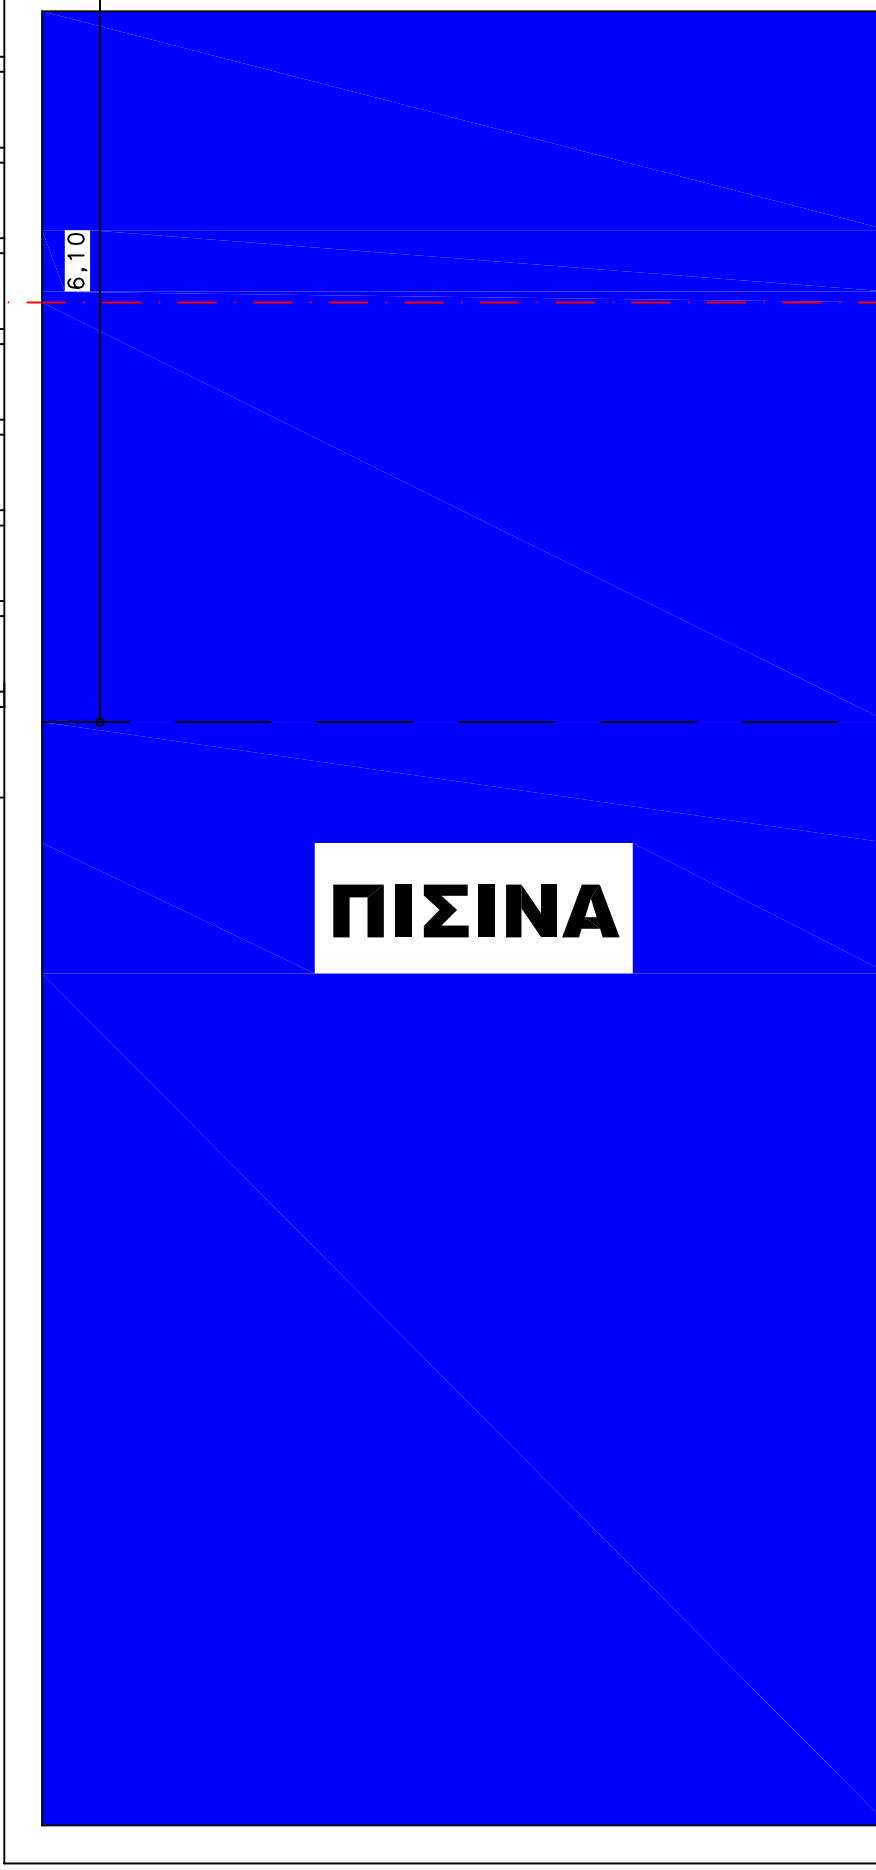

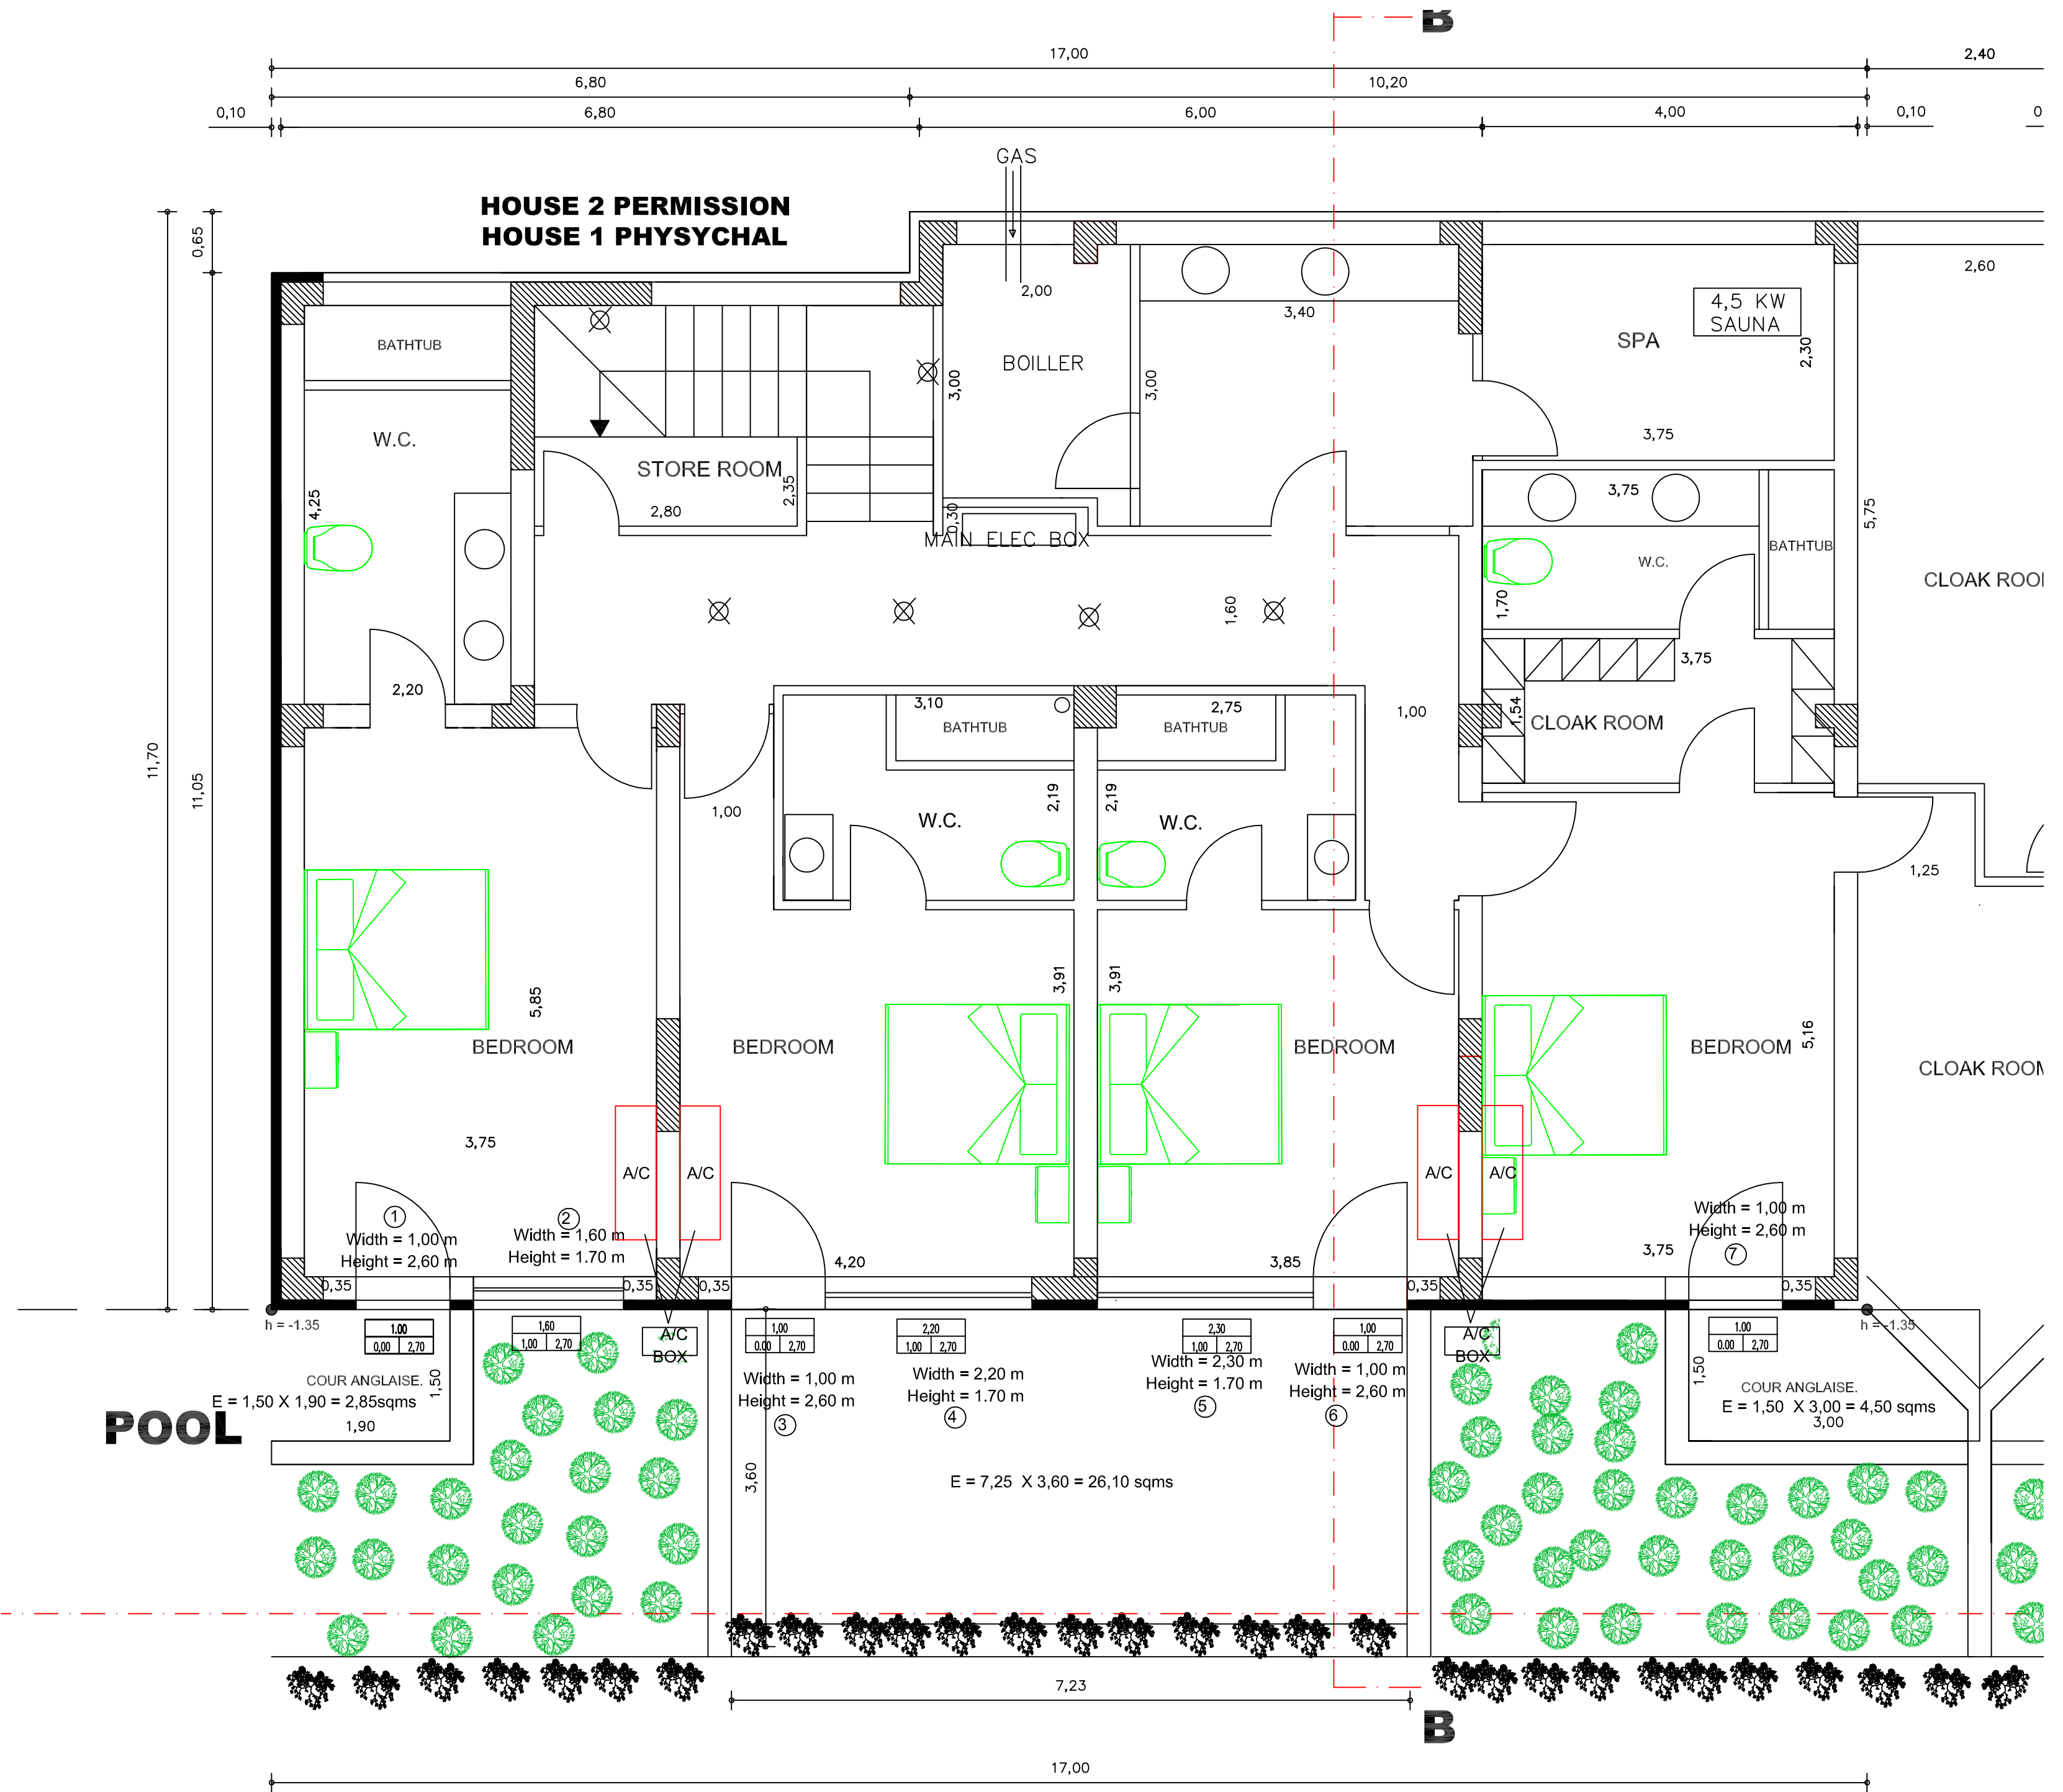

TOTAL TILES = 2,85 + 26,10 + 4,50 = 33,45 sqms  
The opening of 7,25 X 3,60 is not certain

**ΚΑΤΟΙΚΙΑ 2**

**ΚΑΤΟΨΗ ΥΠΟΓΕΙ**

