




ЛЕГЕНДА НА СИГНАТУРИТЕ		ОСБОТКА НА ПОМЕЩЕНИЯТА КОТА +6.30, +6.825				
СИГНАТУРА	ОБЪЯСНЕНИЕ	№ ПОМЕЩЕНИЕ	М ²	ВОД	СТЕПЕН	ТАБЕЛН

РАЗПРЕДЕЛЕНИЕ НА КОТА +6,30; +6,825 М1:100
ЗП 820,71м2

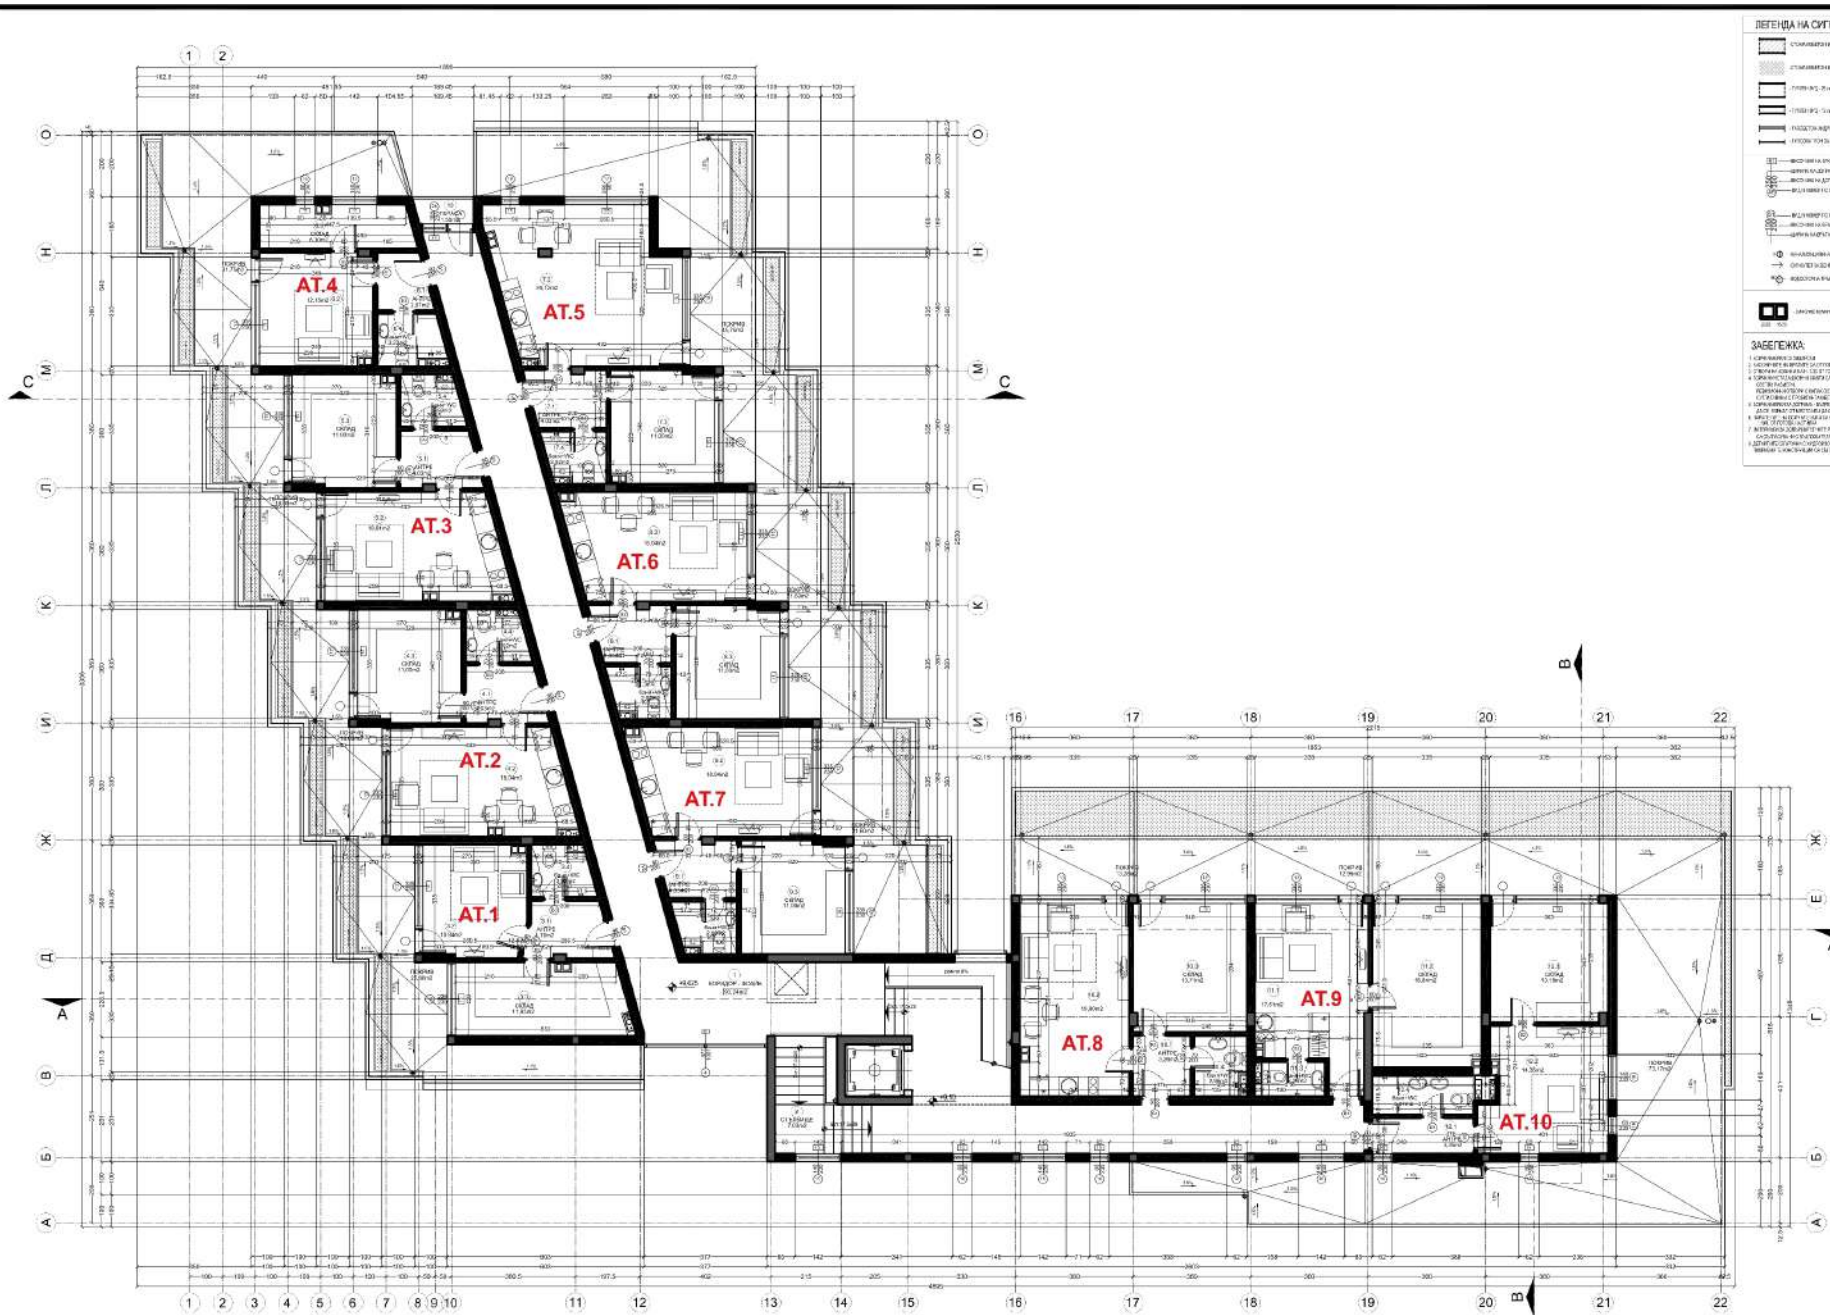

ЛЕГЕНДА НА СИГНАТУРИТЕ		ОБРАБОТКА НА ПОМЕЩЕНИЯТА КОТА +9,10; +9,625			

ЗАБЕЛЕЖКА:
