


ЛЕГЕНДА НА ОЗНАЧЕНИЯТА	
	ЖИЛИЩНА СГРАДА
	НАСТИЛКА ОТ ГРАНИТНИ ПАВЕТА
	ТРЕВНИ ПЛОЩИ

ПЛОЩИ ПОКАЗАТЕЛИ	НОРМАТИВНИ	ПРОЕКТНИ ПО ТП	ПРОЕКТНИ преработка по чл.154
ПЛОЩ НА ИМОТА	870	870	
ПЪЛЪТНОСТ НА ЗАСТРОЯВАНЕ, %	max 60%	41.82%	33%
ЗАСТРОЕНА ПЛОЩ, м ²	522 м ²	383.52 м ²	290.3 м ²
РАЗГЪНАТА ЗАСТРОЕНА ПЛОЩ, м ²	3045 м ²	2835 м ²	2784.15 м ²
Кинт	3.5	3.26	3.18
ОЗЕЛЕНЯВАНЕ, %	20%= 174 м ²	40%= 348.87 м ²	31%= 270 м ²
КОТА КОРНИЗ, м	26.25м	26.25м	26.25
ПАРКИРАНЕ бр	29	29	29

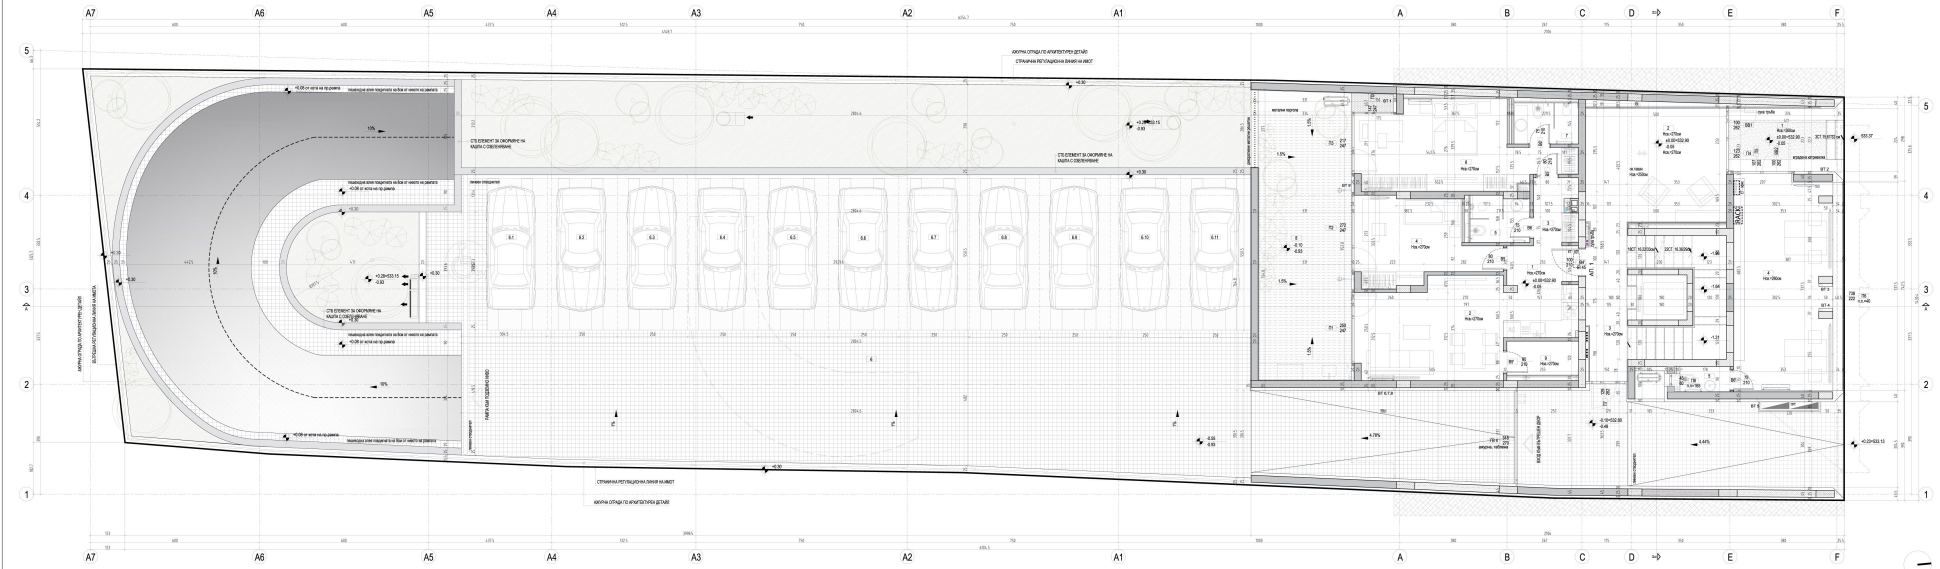










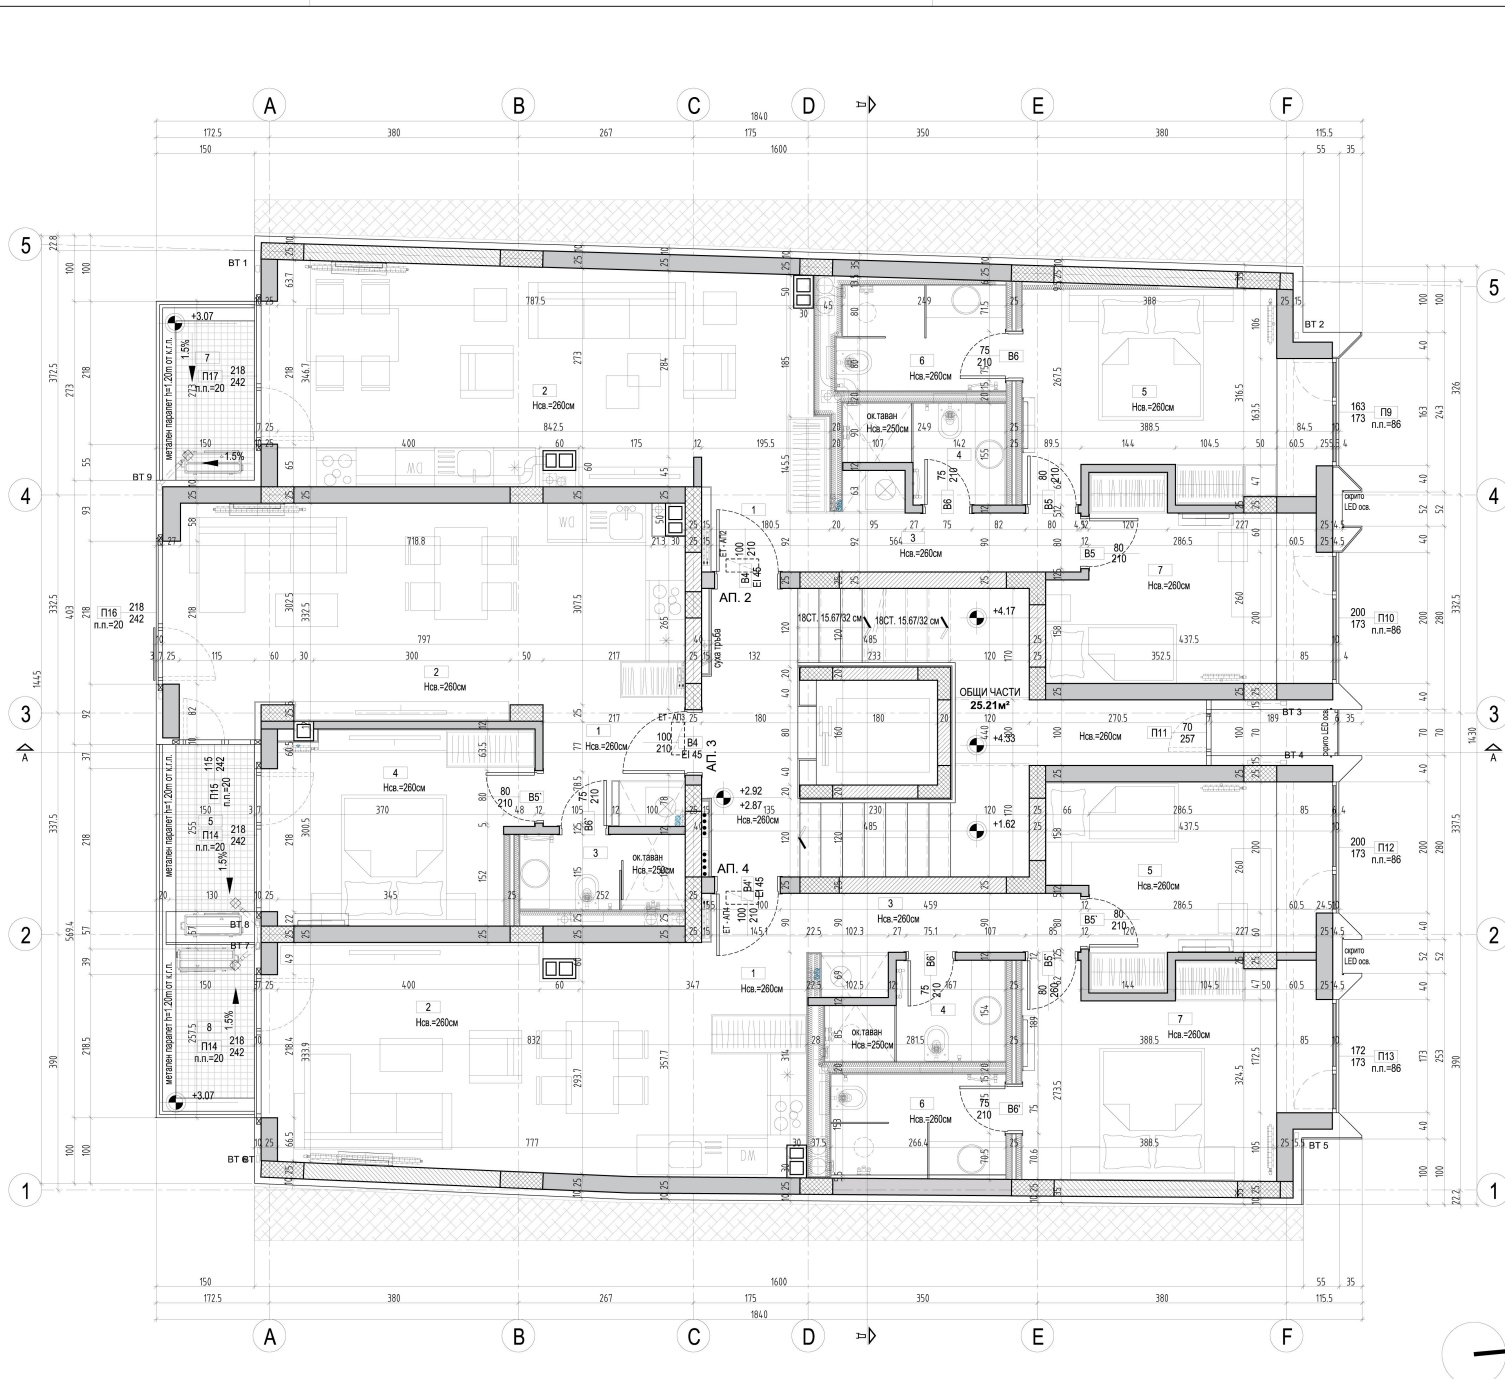

ЛЕГЕНДА НА ОЗНАЧЕНИЯТА

[Hatched pattern]	СТОМАНОБЕТОННИ ЕЛЕМЕНТИ - КОНСТРУКЦИЯ
[Hatched pattern]	ТУХЛЕНА ЗИДАРИЯ
[Hatched pattern]	СТЕНИ ОТ ГИПСОКАРТОН + МИНЕРАЛНА ВАТА
[Hatched pattern]	НАСТИЛКА ОТ ГРАНИТОГРЕСНИ ПЛОЧИ

АПАРТАМЕНТ 2

ПОМЕЩЕНИЕ	ПЛОЩ/м2	СТЕНИ	ПОД	ТАВАН
1 АНТРЕ	3.22	ЛАТЕКС	ПАРКЕТ	ЛАТЕКС
2 ДНЕВНА, КУХИЯ И ТРЕПЕЗАРИЯ	26.95	ЛАТЕКС	ПАРКЕТ	ЛАТЕКС
3 КОРИДОР + КИЛЕР	3.89	ЛАТЕКС	ГРАНИТОГРЕС	ЛАТЕКС
4 БАНЯ	3.16	ГРАНИТОГРЕС	ГРАНИТОГРЕС	ЛАТЕКС
5 СПАЛНЯ	11.85	ЛАТЕКС	ПАРКЕТ	ЛАТЕКС
6 БАНЯ	4.06	ГРАНИТОГРЕС	ГРАНИТОГРЕС	ЛАТЕКС
7 СПАЛНЯ	9.24	ЛАТЕКС	ПАРКЕТ	ЛАТЕКС
8 ТЕРАСА	4.30	МАЗИКА	ГРАНИТОГРЕС	МАЗИКА
СВЕТЛА ЗАСТРОЕНА ПЛОЩ	66.67			
ПЛОЩ СТЕНИ	15.94			
ОБЩА ЗАСТРОЕНА ПЛОЩ	82.61			

АПАРТАМЕНТ 3


ПОМЕЩЕНИЕ	ПЛОЩ/м2	СТЕНИ	ПОД	ТАВАН
1 АНТРЕ + КИЛЕР	4.18	ЛАТЕКС	ПАРКЕТ	ЛАТЕКС
2 ДНЕВНА, КУХИЯ И ТРЕПЕЗАРИЯ	25.02	ЛАТЕКС	ПАРКЕТ	ЛАТЕКС
3 БАНЯ	2.89	ГРАНИТОГРЕС	ГРАНИТОГРЕС	ЛАТЕКС
4 СПАЛНЯ	11.34	ЛАТЕКС	ПАРКЕТ	ЛАТЕКС
5 ТЕРАСА	4.34	МАЗИКА	ГРАНИТОГРЕС	МАЗИКА
СВЕТЛА ЗАСТРОЕНА ПЛОЩ	48.04			
ПЛОЩ СТЕНИ	6.87			
ОБЩА ЗАСТРОЕНА ПЛОЩ	54.91			

АПАРТАМЕНТ 4

ПОМЕЩЕНИЕ	ПЛОЩ/м2	СТЕНИ	ПОД	ТАВАН
1 АНТРЕ	3.55	ЛАТЕКС	ПАРКЕТ	ЛАТЕКС
2 ДНЕВНА, КУХИЯ И ТРЕПЕЗАРИЯ	25.62	ЛАТЕКС	ПАРКЕТ	ЛАТЕКС
3 КОРИДОР + КИЛЕР	4.48	ЛАТЕКС	ГРАНИТОГРЕС	ЛАТЕКС
4 БАНЯ	3.49	ГРАНИТОГРЕС	ГРАНИТОГРЕС	ЛАТЕКС
5 СПАЛНЯ	9.24	ЛАТЕКС	ПАРКЕТ	ЛАТЕКС
6 БАНЯ	4.07	ГРАНИТОГРЕС	ГРАНИТОГРЕС	ЛАТЕКС
7 СПАЛНЯ	12.09	ЛАТЕКС	ПАРКЕТ	ЛАТЕКС
8 ТЕРАСА	4.20	МАЗИКА	ГРАНИТОГРЕС	МАЗИКА
СВЕТЛА ЗАСТРОЕНА ПЛОЩ	66.74			
ПЛОЩ СТЕНИ	15.50			
ОБЩА ЗАСТРОЕНА ПЛОЩ	82.24			

ОБЩА ЖИЛИЩНА ПЛОЩ НА ЕТАЖА	219.76
ОБЩА ЧАСТИ	37.39
ОБЩА ЗАСТРОЕНА ПЛОЩ НА ЕТАЖА	257.15

- ЗАБЕЛЕЖКИ:**
- РАЗМЕРИТЕ НА МАРКЕРИТЕ НА ВРАТНИТЕ И ДОГРАМИТЕ СА СВЕТИЛИ
 - ЗИДАРСКИТЕ РАЗМЕРИ НА ВРАТНИТЕ И ДОГРАМИТЕ СА КОТИРАНИ В ПЛАН И РАЗРЕЗ
 - ВЪНШНАТА ЗИДАРИЯ Е ТУХЛЕНА С ДЕБЕЛИНА 25см
 - ВЪТРЕШНАТА ЗИДАРИЯ Е ТУХЛЕНА С ДЕБЕЛИНА 12см
 - ВСИЧКИ ОБИЦОВКИ И ЗИДАРИИ СЕ ИЗПЪЛНЯВАТ ПО ДЕТАЙЛ
 - ВСИЧКИ ДЕРНОСТИ ПО ПОКРИВА СЕ ИЗПЪЛНЯВАТ ПО ДЕТАЙЛ

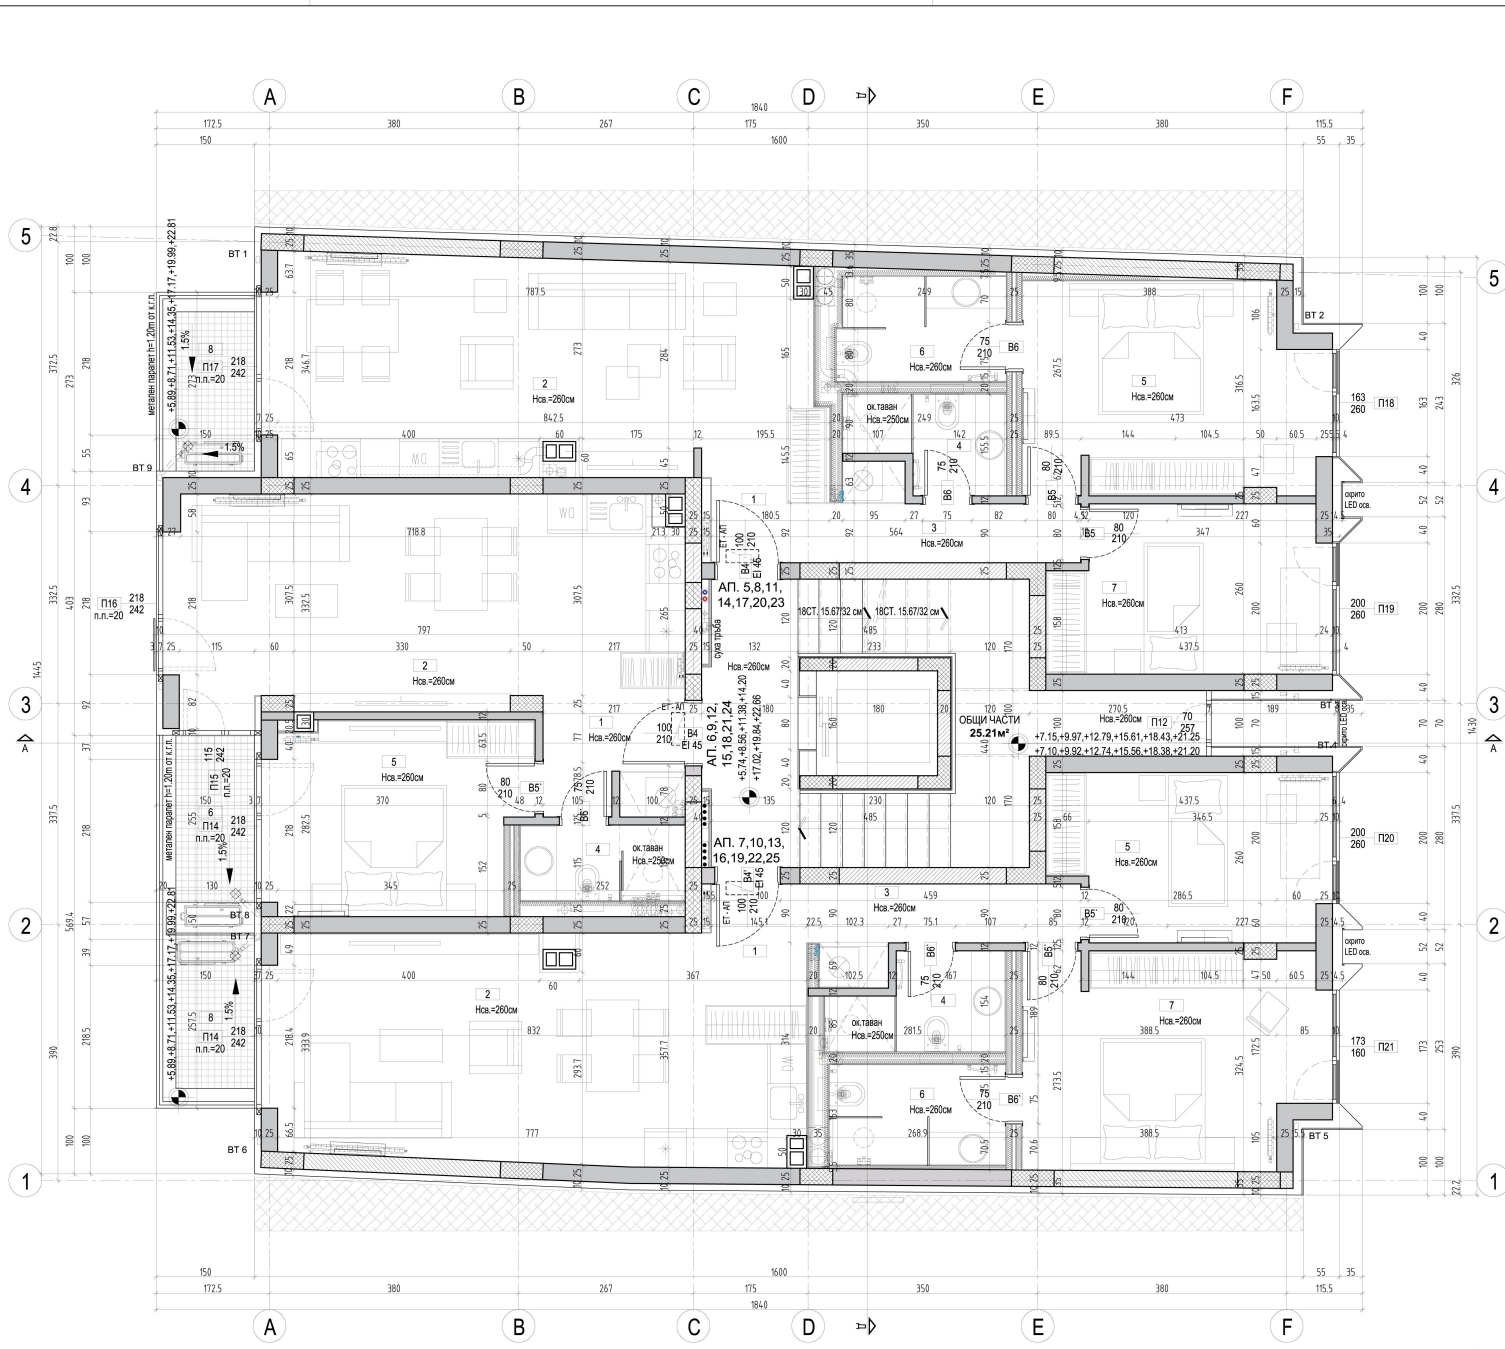

ЛЕГЕНДА НА ОЗНАЧЕНИЯТА

[Pattern]	СТОМАНОБЕТОННИ ЕЛЕМЕНТИ - КОНСТРУКЦИЯ
[Pattern]	ТУХЛЕНА ЗАДИРИЯ
[Pattern]	СТЕНИ ОТ ГИПСКОКАРТОН + МИНЕРАЛНА БАТА
[Pattern]	НАСТИЛКА ОТ ГРАНИТОГРЕСНИ ПЛОЧИ


ПОМЕЩЕНИЕ	ПЛОЩ / м2	СТЕНИ	ПОД	ТАВАН
1 АНТРЕ	3.22	ЛАТЕКС	ПАРКЕТ	ЛАТЕКС
2 ДНЕВНА КУХИЯ И ТРЕПЕЗАРИЯ	26.95	ЛАТЕКС	ПАРКЕТ	ЛАТЕКС
3 КОРИДОР + КИЛЕР	3.89	ЛАТЕКС	ГРАНИТОГРЕС	ЛАТЕКС
4 БАНЯ	3.16	ГРАНИТОГРЕС	ГРАНИТОГРЕС	ЛАТЕКС
5 СПАЛНЯ	14.42	ЛАТЕКС	ПАРКЕТ	ЛАТЕКС
6 БАНЯ	4.06	ГРАНИТОГРЕС	ГРАНИТОГРЕС	ЛАТЕКС
7 СПАЛНЯ	10.57	ЛАТЕКС	ПАРКЕТ	ЛАТЕКС
8 ТЕРАСА	4.30	МАЗИЛКА	ГРАНИТОГРЕС	МАЗИЛКА
СВЕТА ЗАСТРОЕНА ПЛОЩ	70.57			
ПЛОЩ СТЕНИ	12.04			
ОБЩА ЗАСТРОЕНА ПЛОЩ	82.61			

АПАРТАМЕНТ 6, 9, 12, 15, 18, 21, 24

ПОМЕЩЕНИЕ	ПЛОЩ / м2	СТЕНИ	ПОД	ТАВАН
1 АНТРЕ + КИЛЕР	4.18	ЛАТЕКС	ПАРКЕТ	ЛАТЕКС
2 ДНЕВНА КУХИЯ И ТРЕПЕЗАРИЯ	25.05	ЛАТЕКС	ПАРКЕТ	ЛАТЕКС
3 КОРИДОР + КИЛЕР	2.90	ГРАНИТОГРЕС	ГРАНИТОГРЕС	ЛАТЕКС
4 БАНЯ	3.46	ГРАНИТОГРЕС	ГРАНИТОГРЕС	ЛАТЕКС
5 СПАЛНЯ	11.51	ЛАТЕКС	ПАРКЕТ	ЛАТЕКС
6 ТЕРАСА	4.34	МАЗИЛКА	ГРАНИТОГРЕС	МАЗИЛКА
СВЕТА ЗАСТРОЕНА ПЛОЩ	48.21			
ПЛОЩ СТЕНИ	6.70			
ОБЩА ЗАСТРОЕНА ПЛОЩ	54.91			


АПАРТАМЕНТ 7, 10, 13, 16, 19, 22, 25

ПОМЕЩЕНИЕ	ПЛОЩ / м2	СТЕНИ	ПОД	ТАВАН
1 АНТРЕ	3.55	ЛАТЕКС	ПАРКЕТ	ЛАТЕКС
2 ДНЕВНА КУХИЯ И ТРЕПЕЗАРИЯ	25.62	ЛАТЕКС	ПАРКЕТ	ЛАТЕКС
3 КОРИДОР + КИЛЕР	4.50	ЛАТЕКС	ГРАНИТОГРЕС	ЛАТЕКС
4 БАНЯ	3.46	ГРАНИТОГРЕС	ГРАНИТОГРЕС	ЛАТЕКС
5 СПАЛНЯ	10.57	ЛАТЕКС	ПАРКЕТ	ЛАТЕКС
6 БАНЯ	4.11	ГРАНИТОГРЕС	ГРАНИТОГРЕС	ЛАТЕКС
7 СПАЛНЯ	14.74	ЛАТЕКС	ПАРКЕТ	ЛАТЕКС
8 ТЕРАСА	4.20	МАЗИЛКА	ГРАНИТОГРЕС	МАЗИЛКА
СВЕТА ЗАСТРОЕНА ПЛОЩ	70.78			
ПЛОЩ СТЕНИ	11.46			
ОБЩА ЗАСТРОЕНА ПЛОЩ	82.24			

ОБЩА ЖИЛИЩНА ПЛОЩ НА ЕТАЖА	219.76
ОБЩА ЧАСТИ	37.39
ОБЩА ЗАСТРОЕНА ПЛОЩ НА ЕТАЖА	257.15

- ЗАБЕЛЕЖКИ:**
- РАЗМЕРИТЕ НА МАРКЕРИТЕ НА ВРАТНИТЕ И ДОГРАМИТЕ СА СВЕТИЛИ
 - ЗИДАРСКИТЕ РАЗМЕРИ НА ВРАТНИТЕ И ДОГРАМИТЕ СА КОТИРАНИ В ПЛАН И РАЗРЕЗ
 - ВЪНШНАТА ЗИДАРИЯ Е ТУХЛЕНА С ДЕБЕЛИНА 25cm
 - ВЪТРЕШНАТА ЗИДАРИЯ Е ТУХЛЕНА С ДЕБЕЛИНА 12cm

РАЗПРЕДЕЛЕНИЕ ТИПОВ ЕТАЖ
+5.74,+8.56,+11.38,+14.20,+17.02,+19.84,+22.66

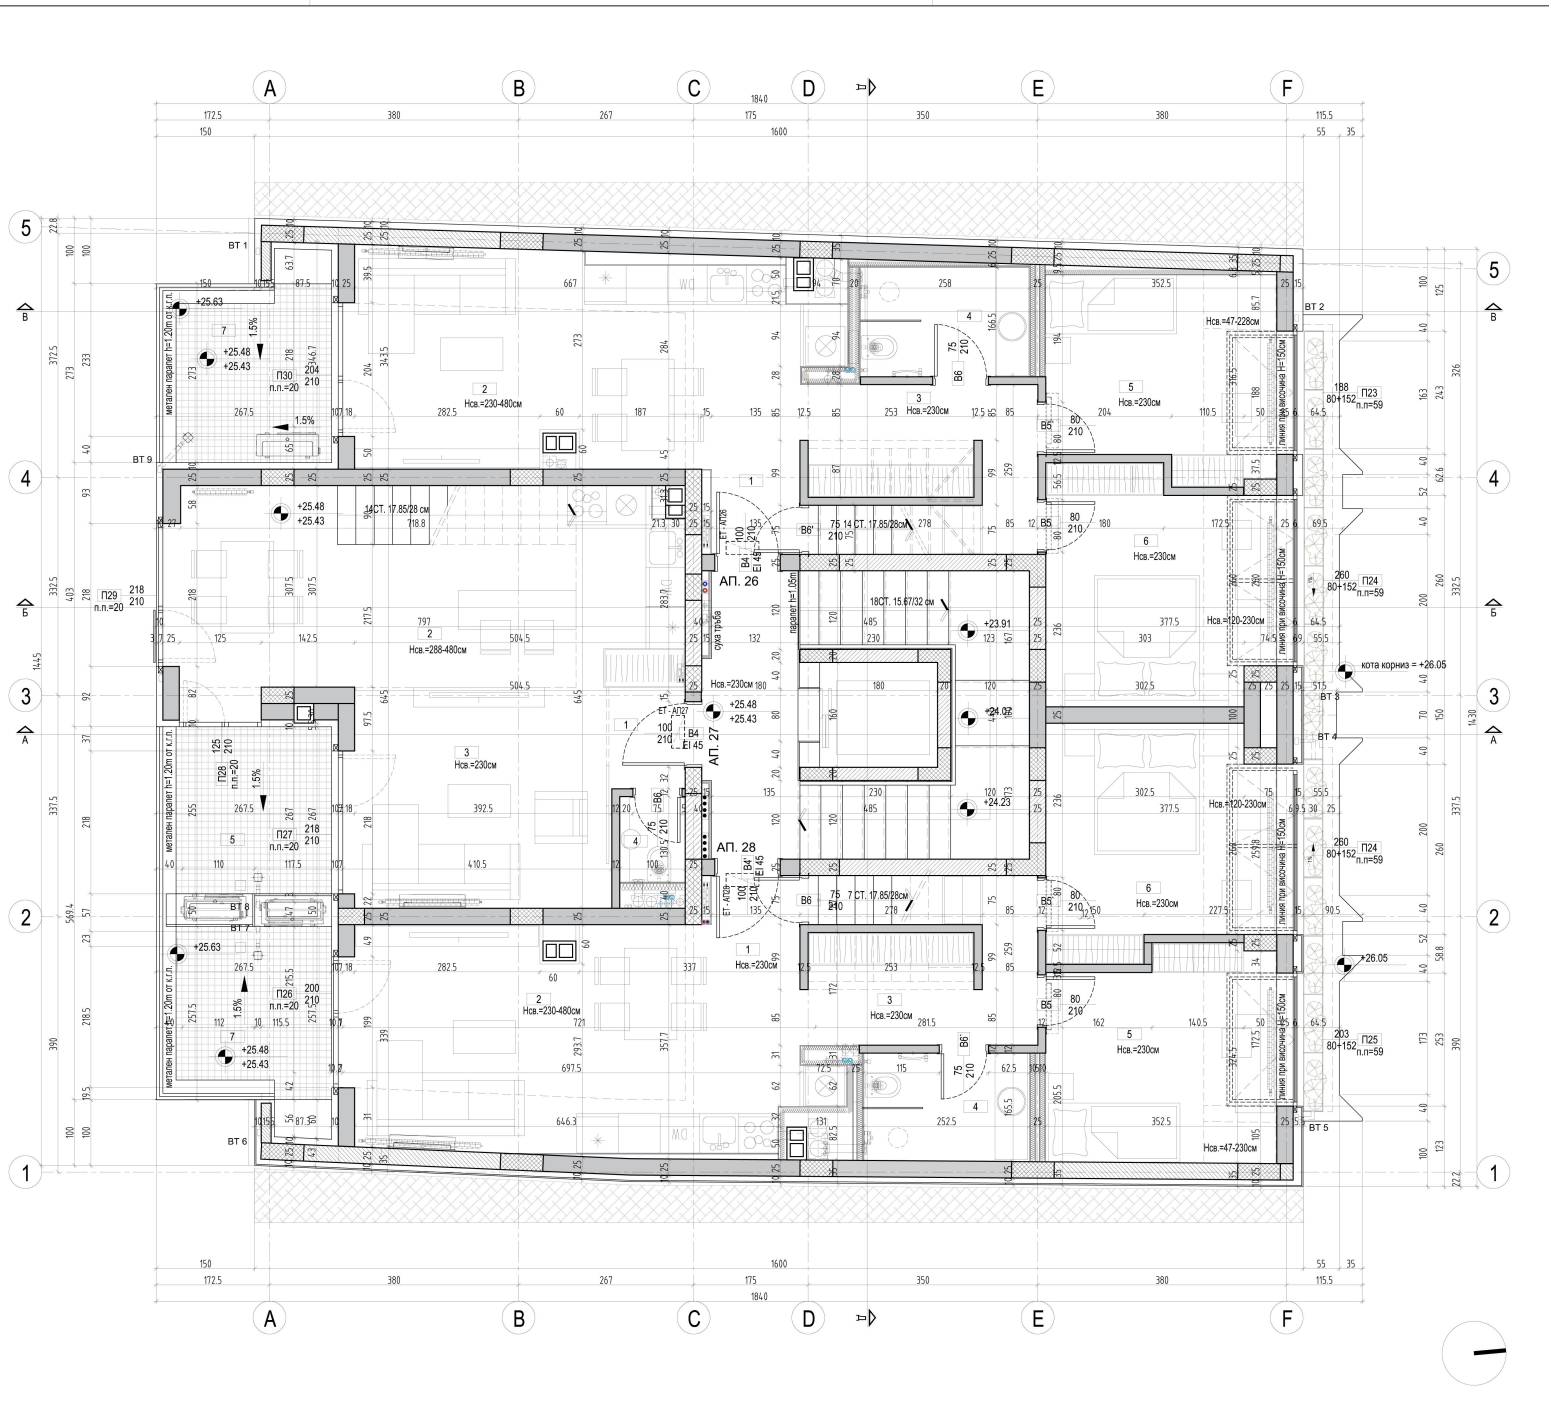

ЛЕГЕНДА НА ОЗНАЧЕНИЯТА

[Symbol]	СТОМАНОБЕТОННИ ЕЛЕМЕНТИ - КОНСТРУКЦИЯ
[Symbol]	ТУХЛЕНА ЗАДИРИЯ
[Symbol]	СТЕНИ ОТ ГИПСКАРТОН + МИНЕРАЛНА ВАТА
[Symbol]	НАСТИЛКА ОТ ГРАНИТОГРЕСНИ ПЛОЧИ

АПАРТАМЕНТ 26 | първо ниво

ПОМЕЩЕНИЕ	ПЛОЩ м2	СТЕНИ	ПОД	ТАВАН
1 АНТРЕ	1.75	ЛАТЕКС	ПАРКЕТ	ЛАТЕКС
2 ДНЕВНА, КУХИЯ И ТРЕПЕЗАРИЯ	21.96	ЛАТЕКС	ПАРКЕТ	ЛАТЕКС
3 КОРИДОР + КИЛЕР + СЪЛБА	7.36	ЛАТЕКС	ГРАНИТОГРЕС	ЛАТЕКС
4 БАНИЯ	4.29	ГРАНИТОГРЕС	ГРАНИТОГРЕС	ЛАТЕКС
5 СПАЛНЯ	10.35	ЛАТЕКС	ПАРКЕТ	ЛАТЕКС
6 СПАЛНЯ	11.92	ЛАТЕКС	ПАРКЕТ	ЛАТЕКС
7 ТЕРАСА	7.30	МАЗИЛКА	ГРАНИТОГРЕС	МАЗИЛКА
СВЕТЛА ЗАСТРОЕНА ПЛОЩ първо ниво	64.83			
ПЛОЩ СТЕНИ първо ниво	20.57			
ОБЩА ПЛОЩ НА АПАРТАМЕНТА първо ниво	85.50			

АПАРТАМЕНТ 27 | първо ниво


ПОМЕЩЕНИЕ	ПЛОЩ м2	СТЕНИ	ПОД	ТАВАН
1 АНТРЕ	2.66	ЛАТЕКС	ПАРКЕТ	ЛАТЕКС
2 КУХИЯ И ТРЕПЕЗАРИЯ	23.96	ЛАТЕКС	ПАРКЕТ	ЛАТЕКС
3 ДНЕВНА	13.43	ЛАТЕКС	ПАРКЕТ	ЛАТЕКС
4 ТОАЛЕТНА	1.30	ГРАНИТОГРЕС	ГРАНИТОГРЕС	ЛАТЕКС
5 ТЕРАСА	1.30	МАЗИЛКА	ГРАНИТОГРЕС	МАЗИЛКА
СВЕТЛА ЗАСТРОЕНА ПЛОЩ първо ниво	42.65			
ПЛОЩ СТЕНИ първо ниво	12.25			
ОБЩО ЗАСТРОЕНА ПЛОЩ първо ниво	54.90			

АПАРТАМЕНТ 28 | първо ниво

ПОМЕЩЕНИЕ	ПЛОЩ м2	СТЕНИ	ПОД	ТАВАН
1 АНТРЕ	2.80	ЛАТЕКС	ПАРКЕТ	ЛАТЕКС
2 ДНЕВНА, КУХИЯ И ТРЕПЕЗАРИЯ	21.99	ЛАТЕКС	ПАРКЕТ	ЛАТЕКС
3 КОРИДОР + КИЛЕР + СЪЛБА	7.36	ЛАТЕКС	ГРАНИТОГРЕС	ЛАТЕКС
4 БАНИЯ	4.16	ГРАНИТОГРЕС	ГРАНИТОГРЕС	ЛАТЕКС
5 СПАЛНЯ	10.58	ЛАТЕКС	ПАРКЕТ	ЛАТЕКС
6 СПАЛНЯ	11.70	ЛАТЕКС	ПАРКЕТ	ЛАТЕКС
7 ТЕРАСА	7.22	МАЗИЛКА	ГРАНИТОГРЕС	МАЗИЛКА
СВЕТЛА ЗАСТРОЕНА ПЛОЩ първо ниво	66.01			
ПЛОЩ СТЕНИ първо ниво	19.14			
ОБЩО ЗАСТРОЕНА ПЛОЩ първо ниво	85.15			

ОБЩА ЖИЛИЩНА ПЛОЩ НА ЕТАЖА	225.30
ОБЩА ЧАСТИ	31.58
ОБЩА ЗАСТРОЕНА ПЛОЩ НА ЕТАЖА	257.49

- ЗАБЕЛЕЖКИ:**
- РАЗМЕРИТЕ НА МАРКЕРИТЕ НА ВРАТНИТЕ И ДОГРАМИТЕ СА СВЕТИ
 - ЗАДИРСКИТЕ РАЗМЕРИ НА ВРАТНИТЕ И ДОГРАМИТЕ СА КОТИРАНИ В ПЛАН И РАЗРЕЗ
 - ВЪНШНАТА ЗАДИРИЯ Е ТУХЛЕНА С ДЕБЕЛИНА 25cm
 - ВЪТРЕШНАТА ЗАДИРИЯ Е ТУХЛЕНА С ДЕБЕЛИНА 10cm
 - ВСИЧКИ ВЪНШНИ ОТАЖИРАЩИ ЕЛЕМЕНТИ СЕ ТОПОЛОЗОЛИРАТ С МИН. 10cm ТОПОЛОЗОЛАЦИЯ EPS
 - ХИДРОИЗОЛАЦИЯТА ПО ЦОКЛИТЕ Е МАЗИЛКА
 - ВСИЧКИ ДЪРВОСТИ ПО ЦОКЛИТЕ СЕ ИЗПЪЛНЯВАТ ПО ДЕТАЙЛ
 - ВСИЧКИ ОБЛИЦОВКИ И ЗАДИРИ СЕ ИЗПЪЛНЯВАТ ПО ДЕТАЙЛ
 - ВСИЧКИ ДЪРВОСТИ ПО ПОКРИВА СЕ ИЗПЪЛНЯВАТ ПО ДЕТАЙЛ

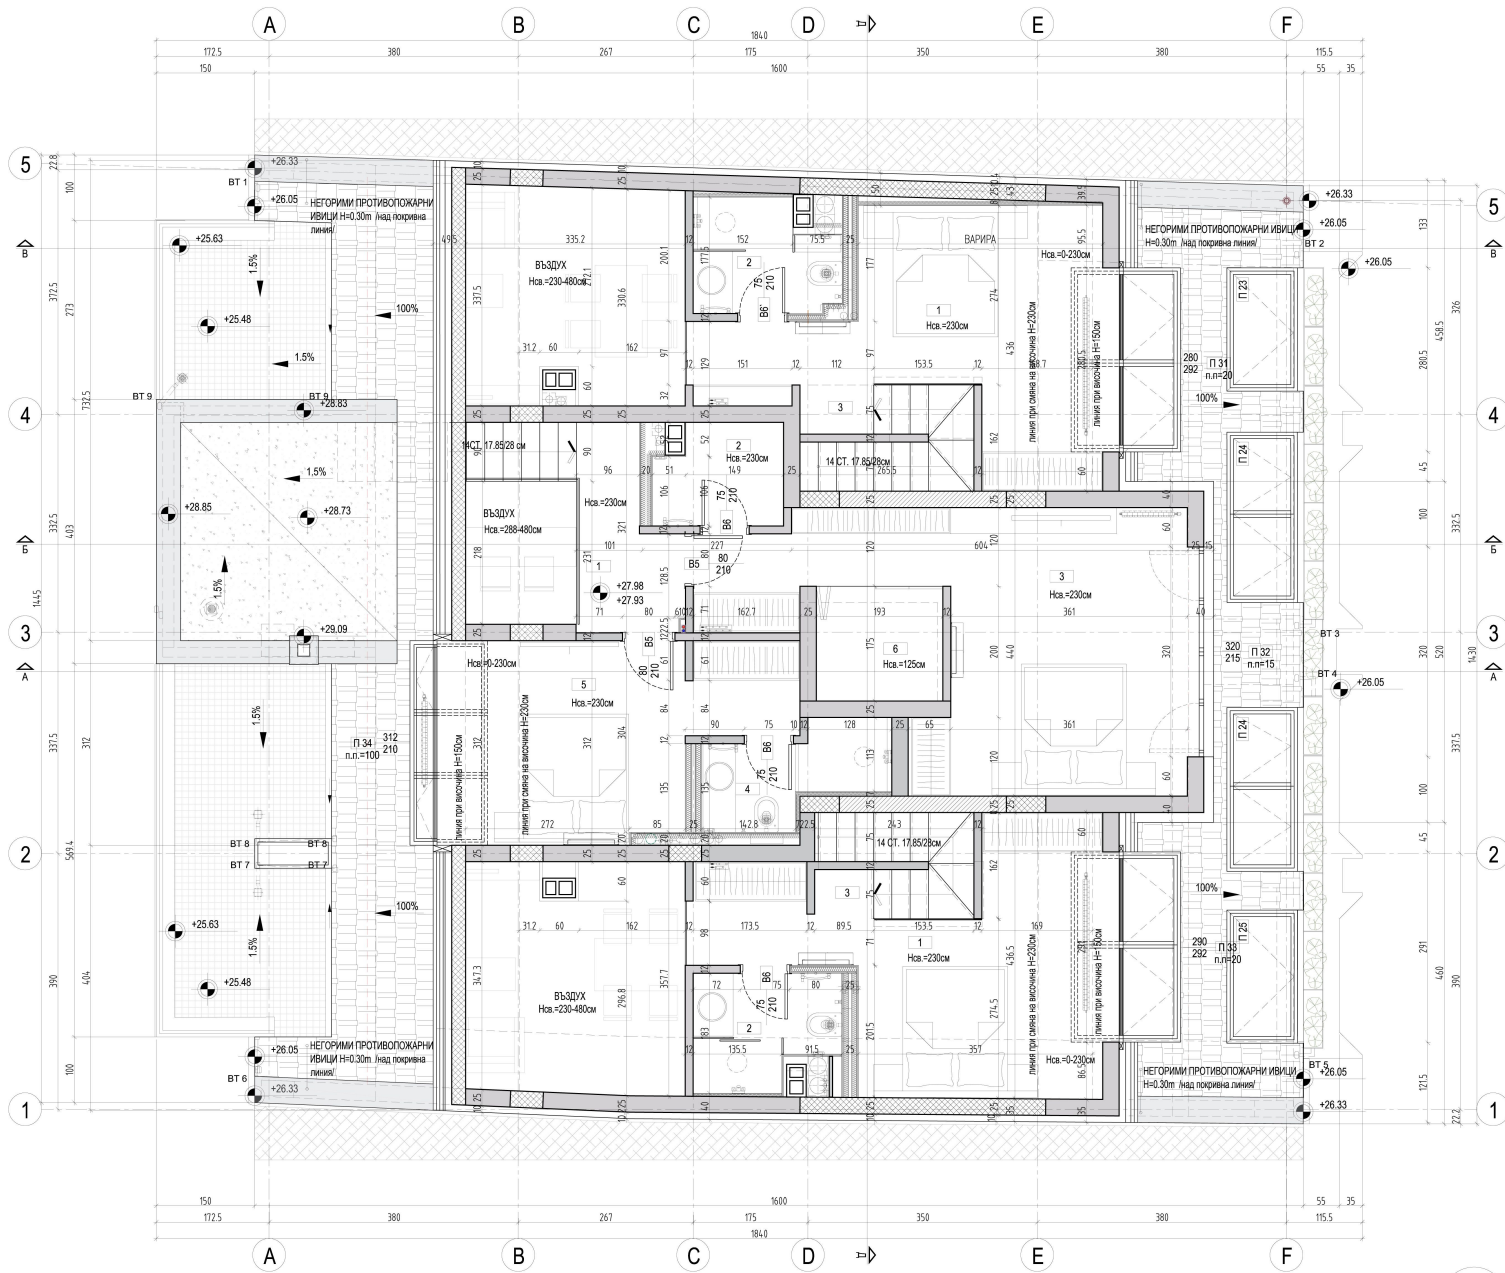

ЛЕГЕНДА НА ОЗНАЧЕНИЯТА

[Symbol]	СТОМАНОБЕТОННИ ЕЛЕМЕНТИ - КОНСТРУКЦИЯ
[Symbol]	ТУХЛЕНА ЗАДИРИЯ
[Symbol]	СТЕНИ ОТ ГИПСКОКАРТОН + МИНЕРАЛНА ВАТА
[Symbol]	ПОКРИВНО ПОКРИТИЕ - БИТУМНИ ШИНДЛИ
[Symbol]	НАСТИЛКА ОТ ГРАНИТОГРЕСНИ ПЛОЩИ

АПАРТАМЕНТ 26 | второ ниво

ПОМЕЩЕНИЕ	ПЛОЩ / м2	СТЕНИ	ПОД	ТАВАН
1 СПАЛНЯ	15.52	ЛАТЕКС	ПАРКЕТ	ЛАТЕКС
2 БАНЯ	3.55	ГРАНИТОГРЕС	ГРАНИТОГРЕС	ЛАТЕКС
3 СЪЛБА	4.07	ЛАТЕКС	ПАРКЕТ	ЛАТЕКС
СВЕТЛА ЗАСТРОЕНА ПЛОЩ второ ниво	23.14			
ПЛОЩ СТЕНИ второ ниво	18.71			
ОБЩА ПЛОЩ НА АПАРТАМЕНТА второ ниво	41.85			

АПАРТАМЕНТ 27 | второ ниво

ПОМЕЩЕНИЕ	ПЛОЩ / м2	СТЕНИ	ПОД	ТАВАН
1 КОРИДОР	4.17	ЛАТЕКС	ПАРКЕТ	ЛАТЕКС
2 СКЛАД	2.89	ГРАНИТОГРЕС	ГРАНИТОГРЕС	ЛАТЕКС
3 СПАЛНЯ	22.50	ЛАТЕКС	ПАРКЕТ	ЛАТЕКС
4 БАНЯ	3.51	ГРАНИТОГРЕС	ГРАНИТОГРЕС	ЛАТЕКС
5 СПАЛНЯ	12.75	ЛАТЕКС	ПАРКЕТ	ЛАТЕКС
6 СКЛАД	3.30	ЛАТЕКС	ПАРКЕТ	ЛАТЕКС
СВЕТЛА ЗАСТРОЕНА ПЛОЩ второ ниво	49.12			
ПЛОЩ СТЕНИ второ ниво	16.35			
ОБЩА ЗАСТРОЕНА ПЛОЩ второ ниво	65.47			

АПАРТАМЕНТ 28 | второ ниво

ПОМЕЩЕНИЕ	ПЛОЩ / м2	СТЕНИ	ПОД	ТАВАН
1 СПАЛНЯ	15.97	ЛАТЕКС	ПАРКЕТ	ЛАТЕКС
2 БАНЯ	3.62	ГРАНИТОГРЕС	ГРАНИТОГРЕС	ЛАТЕКС
3 СЪЛБА	3.96	ЛАТЕКС	ПАРКЕТ	ЛАТЕКС
СВЕТЛА ЗАСТРОЕНА ПЛОЩ второ ниво	23.25			
ПЛОЩ СТЕНИ второ ниво	19.09			
ОБЩА ЗАСТРОЕНА ПЛОЩ второ ниво	42.34			

ОБЩА ЖИЛИЩНА ПЛОЩ НА ЕТАЖА	155.51
ОБЩИ ЧАСТИ	4.96
ОБЩА ЗАСТРОЕНА ПЛОЩ НА ЕТАЖА	155.07

- ЗАБЕЛЕЖКИ:**
- РАЗМЕРИТЕ НА МАРКЕРИТЕ НА ВРАТИТЕ И ДОГРАМИТЕ СА СВЕТИ
 - ЗАДСКАСНИТЕ РАЗМЕРИ НА ВРАТИТЕ И ДОГРАМИТЕ СА КОТИРАНИ В ПЛАН И РАЗРЕЗ
 - ВЪНШНАТА ЗАДИРИЯ Е ТУХЛЕНА С ДЕБЕЛИНА 25см
 - ВЪНШНАТА ЗАДИРИЯ Е ТУХЛЕНА С ДЕБЕЛИНА 12см
 - ВСИЧКИ ВЪНШНИ ОТРАЖАЩИ ЕЛЕМЕНТИ СЕ ТОПЛИЗОИЛИРАТ С МИН. 10см ТОПЛИЗОИЛАЦИЯ EPS
 - ВЪНШНИТЕ ДЪРВОСТИ ПО ЦОКЛИТЕ Е МАЗАНА
 - ВСИЧКИ ДЪРВОСТИ ПО ЦОКЛИТЕ СЕ ИЗПЪЛНЯВАТ ПО ДЕТАЙЛ
 - ВСИЧКИ ОБИДОВКИ И ЗАДИРИИ СЕ ИЗПЪЛНЯВАТ ПО ДЕТАЙЛ
 - ВСИЧКИ ДЪРВОСТИ ПО ПОКРИВА СЕ ИЗПЪЛНЯВАТ ПО ДЕТАЙЛ